

工種	治山地すべり	工事番号	農第2号	設計年月日	令和4年5月
工事箇所	小矢部市 道坪野 地内				
令和4年度					
県単独治山事業					
道坪野地内治山復旧工事					
小矢部市					
設計金額		工期	令和4年6月9日 令和4年11月30日		

< 理 由 >

< 概 要 >

土工 1 式

法止工

かご工 3 段 14m

伏工

むしろ伏工 A=83.9m²

特記仕様書

工事名： 県単独治山事業 道坪野地内治山復旧工事

第1条 一般

この特記仕様書は、「土木工事等共通仕様書（富山県農林水産部）令和3年8月」によるものとし、第1編共通編1-1-2第8項に基づき、本工事に必要な事項について定めるものとする。

本工事の施工にあたっては、共通仕様書及び特記仕様書の他、これに付随する関係基準書等に基づいて適正に施工すること。

第2条 安全管理

工事期間中は、安全管理要員等を配置し、工事区域内全般の巡視、点検、連絡調整等を行い安全確保に努めなければならない。

第3条 安全教育・訓練の実施

- 1 労働安全衛生法等に基づき日々の安全教育のほか、すべての作業員を対象に工事現場に即した安全教育・訓練等を「安全教育・訓練等の実施要領」により毎月1回（半日）以上の頻度で実施するものとする。
- 2 実施項目について「土木工事共通仕様書」（富山県土木部）1-1-5 施工計画書の記載事項として「(7) 安全管理」に含め、「安全教育・訓練の実施要領」様式-1により工事の内容に即した安全・訓練等の具体的な計画を作成し、監督員に提出するものとする。
- 3 安全・訓練等の実施については、「安全教育・訓練等の実施要領」の様式-2により安全教育・訓練等の実施毎に記録写真等を撮影し、工事完成時に監督員に提出するものとする。

第4条 過積載防止対策

道路交通法及び道路法を遵守するとともに、過積載防止対策を記載した施工計画書を提出するものとする。

第5条 地場産品の優先使用

本工事に使用する資材等は、品質が水準以上であり、かつ価格が適正である場合には、県内地産品を優先使用するものとする。

第6条 下請関係の適正化

本工事を下請に付す場合は、「施工体制の適正化及び一括下請負の禁止の徹底等について」を遵守すること。

第7条 社内検査の実施

請負者は、工事の途中段階及び完成時において、発注者の検査前に社内検査を実施するものとし、時期・内容等について施工計画書に記載すること。また、実施結果について監督員に提示するものとする。

第8条 公害防止

建設機械の搬入・搬出及び現場作業による土砂の流出等により周辺に影響を及ぼした場合は、直ちに現状に回復すること。また、本工事により周辺に影響が出ないよう配慮すること。

第9条 施工機械

- 1 本工事において以下に示す建設機械を使用する場合は、排出ガス対策型建設機械指定要領に基づき、国土交通省で指定された建設機械を使用することとする。

なお、排出ガス対策型建設機械に替えて国土交通省で認定された排出ガス浄化装置を装着した建設機械についても、排出ガス対策型と同様と見なすものとする。

機種	備考
バックホウ トラクタショベル（車輪式） ブルドーザ 発動発電機（可搬式） 空気圧縮機（可搬式） 油圧ユニット類 以下に示す基礎工事用機械のうち、ベースマシンとは別に、独立したディーゼルエンジン駆動の油圧ユニットを搭載するもの 油圧ハンマ・バイブロハンマ・油圧式鋼管圧入引抜機・油圧式杭圧入引抜機・アースオーガ・オールケーシング掘削機・リバースサーキュレーション・アースドリル・地下連続壁施工機・全回転型オールケーシング掘削機 ローラ類 ロードローラ・タイヤローラ・振動ローラ ホイールクレーン	ディーゼルエンジン（エンジン出力 7.5kw 以上 260kw 以下）を搭載した建設機械を対象とする

- 2 排出対策型建設機械を使用する場合は、施工計画書（富山県土木部土木工事共通仕様書 施工計画書 指定機械）の中で①機種・②メーカー名・③形式・④台数等を記載するものとする。なお、排出ガス対策型建設機械をやむを得ず使用できない場合は、設計変更の対象とする。ただし、機械損料に差額のない機種についてはこの限りではない。

第10条 産業廃棄物の適正処分

本工事から発生する産業廃棄物の処分は、その費用も含め元請業者自らの責任において適正に処分しなければならないが、再資源化施設において適正に処分されていることが確認できる書類（マニフェスト）を監督員に提示するとともに、運搬・処理を委託する場合は、産業廃棄物処理業者との委託契約書を監督員に提示するものとする。

第11条 作業残土処理

現場内における土工作業により発生した残土及び「令和3年度 農第12号 県単独治山事業 道坪野地内治山工事」で発生した残土を本工事の盛土及び埋戻土に利用する。また、残土が現場に適さない又は不足する場合は監督員と協議するものとする。

第12条 土側溝

畦畔内に作成する土側溝の最終的な位置、規模及び既存水路への接続については監督員及び地元関係者と協議し決定すること。

第13条 その他

その他、定めがない事項について疑義が生じた場合は、その都度監督員と協議するものとする。

総括情報表

頁0-0001

事務所 設計書名 変更回数	0003 農 林 課 実施設計書 当初 0		
適用単価 適用単価地区 単価適用年月日	1 実施単価 27 砺波地区 0-04. 05. 15 (0)		
諸経費体系	3 林務公		
	当 世 代	前 世 代	
前払率 諸経費工種 電力区分 (1) 電力区分 (2) 豪雪地域補正 冬期労務補正 契約保証区分 消費税率 (%)	40 01 治山地すべり 01 臨時低圧電力 10 他季 1 02 補正あり 00 補正なし 03 補正なし 10		

本工事費内訳表

頁0-0002

	費目・工種・施工名称など	数	量	単 位	単 価	金 額	備 考
本工事費							X1000
山腹工							Y1K02
土工							Y210301
	バックホウ掘削 山地治山【B】 制限あり バックホウ 山積0.45m3 砂・砂質土・粘性土・礫質土						S5702 0 A=1, B=1, C=2, D=2, E=1, F=1
		43	m3				施工 第0-0001号表
	盛土（人力） 粘性土・礫質土 タンパ（I）						S0008 0 A=1, B=2, C=2
		40	m3				施工 第0-0003号表
	埋戻し 施工方法 最大埋戻幅1m未満						SP2014 0 A=4
		20	m3				施工 第0-0004号表
法止工							Y31020105
ふとんかご							Y4102010502
	かご枠工 幅120cm						S5469 0 A=2, B=1
		42	m				施工 第0-0005号表

小 矢 部

本工事費内訳表

頁0-0003

費目・工種・施工名称など		数	量	単 位	単 価	金 額	備 考
	吸出し防止マット t =10mm 幅 1m 長10m						T4811 0
		31		m ²			
法面工							Y210202
	盛土法面整形（削り取り整形） 砂・砂質土、粘性土 バックホウ 山積0.45m3 排対型						S5001 0 A=2, B=1
		58		m ²			施工 第0-0007号表
山腹緑化工							Y2K0803
伏工							Y3K080306
	むしろ伏工 種子付						S6501 0 A=1
		84		m ²			施工 第0-0009号表
治山共通							Y1K06
仮設工							Y2K0601
工事用道路工							Y3K060107

小 矢 部

本工事費内訳表

頁0-0004

	費目・工種・施工名称など	数	量	単	位	単	価	金	額	備	考
直接工事費	敷鉄板設置・撤去工 供用日数8（日） 整備費計上 有り									S5618 0 A=3, B=1, C=8, D=1, E=2	
		282	m ²							施工 第0-0010号表	
共通仮設費	(積上げ分)										
運搬費										Z0005	
共通仮設費	仮設材の運搬費 往復（片道運搬距離6km） 製品長12m以内				式					S4909 0 A=2, B=1, C=6, D=3, E=1	
		50	t							施工 第0-0014号表	
共通仮設費計	(率分)										
純工事費											
現場管理費											

式
小 矢 部

本工事費内訳表

費目・工種・施工名称など		数	量	単 位	単 価	金 額	備 考
工事原価							
一般管理費等							
工事価格				式			
消費税・地方 消費税相当額							
請負対象工事費				式			
工事価格計							
消費税・地方 消費税相当額							
請負対象工事費計				式			

施 工 内 訳 表

[名 称] バックホウ掘削 山地治山【B】			100			m3	当り
[規格1] 制限あり バックホウ 山積0.45m3			[規格2] 砂・砂質土・粘性土・礫質土				
名 称 ・ 規 格 な ど	数	量	単 位	単	価	金 額	備 考
バックホウ運転（供用日）			日				S5949 施工 第0-0002号表
クローラ型 山積0.45m3 超低騒音型							A=1, B=62, C=1.52, D=14, E=3
排対型（第3次基準値）							
合計	100		m3				
単位当り	1		m3				
A=1 地山の掘削・積込				B=1 制限あり バックホウ 山積0.45m3			
C=2 山地治山【B】				D=2 山腹工			
E=1 砂・砂質土・粘性土・礫質土				F=1 障害なし			

小 矢 部

S0008

施 工 内 訳 表

施工 第0-0003号表

頁0-0008

[名 称] 盛土 (人力)		[規格1] 粘性土・礫質土		[規格2] タンパ (I)		10	m3	当り
名 称 ・ 規 格 な ど	数	量	単 位	単	価	金 額	備	考
特殊作業員			人				R0001	
普通作業員			人				R0002	
諸雑費			%				#01	
合計	10		m3					
単位当り	1		m3					
A=1 盛土 まき出し C=2 タンパ (I)				B=2	粘性土・礫質土			

小 矢 部

施 工 内 訳 表

SP2014

施工 第0-0004号表

[名 称] 埋戻し			1 m3 当り		
[規格1] 施工方法 最大埋戻幅1m未満			[規格2]		
機械構成比： 6.43%			標準単価： 2,735.1		
労務構成比： 90.52%			市場単価構成比： 0.00%		
材料構成比： 3.05%			標準単価： 2,735.1		
代 表 機 労 材 規 格	構 成 比	単 価	代 表 機 労 材 規 格 (東京地区)	単 価 (東京地区)	備 考
バックホウ (クローラ型) 標準型 山積0.45m3 (平積0.35m3) 排出ガス対策型 (第1次基準値)	5.72%		バックホウ		MH108
タンパ	0.71%		タンパ及びランマ 質量60～80kg		TVH50
普通作業員	55.05%		普通作業員		R0002
特殊作業員	26.98%		特殊作業員		R0001
特殊運転手	8.49%		運転手 (特殊)		R0010
軽油 1・2号	2.34%		軽油 1・2号 パトロール給油		T5106
ガソリン レギュラー	0.71%		ガソリン レギュラー スタンド		T5101
積算単価			積算単価		EP001
A=4 最大埋戻幅1m未満					

S5469

施 工 内 訳 表

施工 第0-0005号表

頁0-0010

[名 称] かが枠工		[規格1] 幅120cm		[規格2]		10	m	当り
名 称 ・ 規 格 な ど	数	量	単 位	単	価	金 額	備	考
土木一般世話役			人				R0047	
特殊作業員			人				R0001	
普通作業員			人				R0002	
かが枠	10.00		m				T9725	
栗 石 径15cm程度	5.70		m3				T7128	
バックホウ運転経費 バックホウ 山積0.45m3 排対型 (第1次基準値)			時間				S5903	施工 第0-0006号表
諸雑費			%				A=2, B=3, C=0, D=1 #01	
合計	10		m					
単位当り	1		m					
A=2 幅120cm D=0 吸出防止材設計量 (m ² /10m)				B=1 栗石	15cm程度			

小 矢 部

施 工 内 訳 表

[名 称] バックホウ運転経費						1	時間	当り
[規格1] バックホウ 山積0.45m3						[規格2] 排対型 (第1次基準値)		
名 称 ・ 規 格 な ど	数	量	単 位	単	価	金	額	備 考
バックホウ (クローラ型) 標準型 山積0.45m3 (平積0.35m3) 排出ガス対策型 (第1次基準値)			時間					MH108
特殊運転手			人					R0010
軽油 1・2号			L					T5106
＊＊単位当り＊＊	1		時間					
A=2 バックホウ 山積0.45m3 C=0 運転労務数量				B=3 岩石補正 0% D=1 排対型 (第1次基準値)				

S5001

施 工 内 訳 表

施工 第0-0007号表

頁0-0012

[名 称] 盛土法面整形 (削り取り整形)			[規格1] 砂・砂質土、粘性土			[規格2] バックホウ 山積0.45m3 排対型			100	m ²	当り
名 称 ・ 規 格 な ど	数	量	単 位	単	価	金	額	備	考		
普通作業員			人					R0002			
土木一般世話役			人					R0047			
バックホウ運転経費 バックホ 山積0.45m3 排対型 (第2次基準値)			時間					S5903	施工 第0-0008号表		
								A=2, B=3, C=0, D=2			
合計	100		m ²								
単位当り	1		m ²								
A=2 バックホウ 山積0.45m3				B=1	砂・砂質土、粘性土						

小 矢 部

施 工 内 訳 表

[名 称] バックホウ運転経費					1	時間	当り		
[規格1] バックホウ 山積0.45m3					[規格2] 排対型 (第2次基準値)				
名 称 ・ 規 格 な ど		数	量	単 位	単	価	金 額	備	考
バックホウ (クローラ型) 標準型 山積0.45m3 (平積0.35m3) 排出ガス対策型 (第2次基準値)				時間				MHH108	
特殊運転手				人				R0010	
軽油 1・2号				L				T5106	
単位当り		1		時間					
A=2 C=0	バックホウ 山積0.45m3 運転労務数量				B=3 D=2	岩石補正 0% 排対型 (第2次基準値)			

S6501

施 工 内 訳 表

施工 第0-0009号表

頁0-0014

[名 称] むしろ伏工			10			m ²			当り		
[規格 1] 種子付			[規格 2]								
名 称 ・ 規 格 な ど			数	量	単 位	単	価	金	額	備	考
むしろ 種子肥料付			10.50		m ²					T8805	
普通作業員					人					R0002	
合計			10		m ²						
単位当り			1		m ²						
A=1 種子付											

S5618

施 工 内 訳 表

施工 第0-0010号表

頁0-0015

[名 称] 敷鉄板設置・撤去工						1	m ²	当り
[規格1] 供用日数8 (日) 整備費計上 有り			[規格2]					
名 称 ・ 規 格 な ど	数	量	単 位	単	価	金	額	備 考
賃料 (敷鉄板) 22×1524×6096mm	1.00		m ²					S5992 施工 第0-0011号表 A=1, C=8, D=1
敷鉄板設置数量総面積 1m ² 当り			%					#01
敷鉄板設置・撤去 (敷鉄板賃料含まず) 設置・撤去	1.00		m ²					S5617 施工 第0-0012号表 A=3
単位当り	1		m ²					
A=3 設置・撤去 C=8 供用日数 E=2 転用 無し				B=1 賃料計上 有り D=1 整備費計上 有り				

S5992

施 工 内 訳 表

施工 第0-0011号表

頁0-0016

[名 称] 賃料 (敷鉄板)		1		m ²		当り
[規格1] 22×1524×6096mm		[規格2]				
名 称 ・ 規 格 な ど	数 量	単 位	単 価	金 額	備 考	
敷鉄板賃料 22×1524×6096mm 1～ 90日	8.00	m ² 供日			R8531	
敷鉄板賃料 22×1524×6096mm 整備費	1.00	m ²			R8539	
＊ ＊単位当り ＊ ＊	1	m ²				
A=1 22×1524×6096mm D=1 整備費の計上 有り			C=8 供用日数			

小 矢 部

S5617

施 工 内 訳 表

施工 第0-0012号表

頁0-0017

[名 称] 敷鉄板設置・撤去 (敷鉄板賃料含まず)		[規格1] 設置・撤去		[規格2]		100	m ²	当り
名 称 ・ 規 格 な ど	数	量	単 位	単	価	金 額	備	考
土木一般世話役			人				R0047	
とび工			人				R0004	
普通作業員			人				R0002	
バックホウ運転経費 (賃料) クローラ型 (クレーン機能付) 山積0.8m3 2.9 t 吊			日				S5970	施工 第0-0013号表
諸雑費			%				A=1, B=1, C=112, D=1.06 #01	
合計	100		m ²					
単位当り	1		m ²					
A=3 設置・撤去								

小 矢 部

S5970

施 工 内 訳 表

施工 第0-0013号表

頁0-0018

[名 称] バックホウ運転経費（賃料）						1	日	当り
[規格1] クロー型（クレーン機能付）山積0.8m3 2.9 t 吊						[規格2]		
名 称 ・ 規 格 な ど	数	量	単 位	単	価	金	額	備 考
特殊運転手			人					R0010
軽油 1・2号			L					T5106
バックホウ賃料（クレーン付）			供用日					TVA91
＊ ＊単位当り＊ ＊	1		日					
A=1 クロー型（クレーン機能付）山積0.8m3 2.9 t 吊 C=112 燃料消費量				B=1 運転労務数量 D=1.06 機械賃料数量				

小 矢 部

S4909

施 工 内 訳 表

施工 第0-0014号表

頁0-0019

[名 称] 仮設材の運搬費			1			t			当り			
[規格 1] 往復（片道運搬距離6km）			[規格 2] 製品長12m以内									
名 称 ・ 規 格 な ど			数	量	単 位	単 価		金 額		備 考		
運搬費（往復）			1.00		t					T9992		
積込・取卸費 往復分			1.00		t					S4910 施工 第0-0015号表 A=2		
単位当り			1		t							
A=2 往復 C=6 片道運搬距離6km E=1 割増無し						B=1 製品長12m以内 D=3 往復計上						

施工内訳表

頁0-0020

小 矢 部

入力データ一覧表

頁0-0021

コード	名 称 ・ 規 格 な ど	数 量 / 単 位	単 価 額	条 件 名 称 値
X1000	本工事費			
Y1K02	山腹工			
Y210301	土工			
S5702	バックホウ掘削 山地治山【B】 制限あり バックホウ 山積0.45m ³	43 m ³		A=1, B=1, C=2, D=2, E=1, F=1 A=地山の掘削・積込, B=制限あり バックホウ 山積0.45m ³ , C=山地治山【B】, D=山腹工, E=砂・砂質土・粘性土・礫質土, F=障害なし
S0008	盛土（人力） 粘性土・礫質土	40 m ³		A=1, B=2, C=2 A=盛土 まき出し, B=粘性土・礫質土, C=タンパ（I）
SP2014	埋戻し 施工方法 最大埋戻幅1m未満	20 m ³		A=4 A=最大埋戻幅1m未満
Y31020105	法止工			
Y4102010502	ふとんかご			
S5469	かご砕工 幅120cm	42 m		A=2, B=1 A=幅120cm, B=栗石 15cm程度
T4811	吸出し防止マット t=10mm 幅 1m 長10m	31 m ²		
Y210202	法面工			
S5001	盛土法面整形（削り取り整形） 砂・砂質土、粘性土	58 m ²		A=2, B=1 A=バックホウ 山積0.45m ³ , B=砂・砂質土、粘性土
Y2K0803	山腹緑化工			
Y3K080306	伏工			
S6501	むしろ伏工 種子付	84 m ²		A=1 A=種子付
Y1K06	治山共通			
Y2K0601	仮設工			

小 矢 部

入力データ一覧表

頁0-0022

コード	名 称 ・ 規 格 な ど	数 量 単 位	単 価 金 額	条 件 名 称 値
Y3K060107	工事用道路工			
S5618	敷鉄板設置・撤去工 供用日数8（日） 整備費計上 有り	282 m ²		A=3, B=1, C=8, D=1, E=2 A=設置・撤去, B=賃料計上 有り, C=供用日数, D=整備費計上 有り, E=転用 無し
G0000	直接工事費			
G1100	共通仮設費(積上げ分)			
Z0005	運搬費			
S4909	仮設材の運搬費 往復（片道運搬距離6km）	式 50 t		A=2, B=1, C=6, D=3, E=1 A=往復, B=製品長12m以内, C=片道運搬距離6km, D=往復計上, E=割増 無し
Z0050	共通仮設費 （率分）			
G1000	共通仮設費計	式		
G2000	純工事費			
Z0020	現場管理費			
G4000	工事原価	式		
Z0030	一般管理費等			
G4800	工事価格	式		
Z0038	消費税・地方消費税相当額			
G5000	請負対象工事費	式		
G6000	工事価格計			

入力データ一覧表

頁0-0023

[illegible]

小 矢 部

入力データ一覧表

頁0-0024

[illegible]

小 矢 部

施 工 一 覧 表

頁0-0025

コード	第番号	名称・規格1・規格2	単 位	単位数量	金 額	条 件
S5702	0-0001	バックホウ掘削 山地治山【B】 制限あり バックホウ 山積0.45m3 砂・砂質土・粘性土・礫質土	m3	100		A=1, B=1, C=2, D=2, E=1, F=1
S5949	0-0002	バックホウ運転（供用日） クローラ型 山積0.45m3 超低騒音型 排対型（第3次基準値）	日	1		A=1, B=62, C=1.52, D=14, E=3
S0008	0-0003	盛土（人力） 粘性土・礫質土 タンパ（I）	m3	10		A=1, B=2, C=2
SP2014	0-0004	埋戻し 施工方法 最大埋戻幅1m未満	m3	1		A=4
S5469	0-0005	かご砕工 幅120cm	m	10		A=2, B=1, D=0
S5903	0-0006	バックホウ運転経費 バックホウ 山積0.45m3 排対型（第1次基準値）	時間	1		A=2, B=3, C=0, D=1
S5001	0-0007	盛土法面整形（削り取り整形） 砂・砂質土、粘性土 バックホウ 山積0.45m3 排対型	m ²	100		A=2, B=1
S5903	0-0008	バックホウ運転経費 バックホウ 山積0.45m3 排対型（第2次基準値）	時間	1		A=2, B=3, C=0, D=2
S6501	0-0009	むしろ伏工 種子付	m ²	10		A=1
S5618	0-0010	敷鉄板設置・撤去工 供用日数8（日） 整備費計上 有り	m ²	1		A=3, B=1, C=8, D=1, E=2
S5992	0-0011	賃料（敷鉄板） 22×1524×6096mm	m ²	1		A=1, C=8, D=1
S5617	0-0012	敷鉄板設置・撤去（敷鉄板賃料含まず） 設置・撤去	m ²	100		A=3

小 矢 部

施 工 一 覽 表

頁0-0026

[illegible]

小 矢 部

機 労 材 集 計 表

頁0-0027

項番	単価 コード	集計 区分	単 価 値	数量累計	単 位	単 価 名 称	集 計 区 分 名 称
1	MH108	176			時間	バックホウ	掘削積込機損料
2	MHH108	176			時間	バックホウ	掘削積込機損料
3	MHS162	176			供用日	バックホウ	掘削積込機損料
4	R0001	150			人	特殊作業員	公共工事設計労務単価
5	R0002	150			人	普通作業員	公共工事設計労務単価
6	R0004	150			人	とび工	公共工事設計労務単価
7	R0010	150			人	特殊運転手	公共工事設計労務単価
8	R0047	150			人	土木一般世話役	公共工事設計労務単価
9	R0047	150			人	世話役	公共工事設計労務単価
10	T4811	68		31	m ²	吸出し防止マット	吸出防止材
11	T5106	133			L	軽油	軽油
12	T7128	112		23.94	m ³	詰石	栗石・割石等
13	T8805	71		88.2	m ²	むしろ	種子類
14	T9725	122		42	m	かご枠	金網・蛇かご類
15	T9992	200		50	t	運搬費（往復）	その他・市場単価等
16	T9993	200		50	t	積込・取卸費	その他・市場単価等
17	TVA91	199			供用日	バックホウ賃料	リース料

使用重機一覽表

頁0-0028

項番	データ コード	集計 コード	使 用 重 機 コ ー ド
1	S5702		MHS162
2	S5469		MH108
3	S5001		MHH108

小 矢 部

数量計算書(総括表)

[illegible]

土工集計表

測 点	距 離		掘 削			盛 土			埋 戻			切土法面仕上			盛土法面仕上			むしろ伏		
	単距離	追加距離	断面	平均断面	立積	断面	平均断面	立積	断面	平均断面	立積	幅	平均断面	平積	幅	平均断面	平積	幅	平均断面	平積
NO. 0	0.00	0.00	3.8	1.9	0.0	0.3	0.2	0.0	1.0	0.5	0.0		0.00	0.00	1.1	0.55	0.00	1.1	0.55	0.00
NO. 0 + 3.00	3.00	3.00	1.5	2.7	7.9	0.3	0.3	0.9	1.1	1.1	3.1		0.00	0.00	1.7	1.40	4.20	1.7	1.40	4.20
NO. 0 + 6.00	3.00	6.00	0.0	0.8	2.2	0.3	0.3	0.9	0.0	0.6	1.6		0.00	0.00	3.1	2.40	7.20	3.1	2.40	7.20
NO. 0 + 6.00	0.00	6.00	0.0	0.0	0.0	0.0	0.2	0.0	0.0	0.0	0.0		0.00	0.00	0.0	1.55	0.00	3.1	3.10	0.00
NO. 1 +	5.00	11.00	0.0	0.0	0.0	0.0	0.0	0.0	0.0	0.0	0.0		0.00	0.00	0.0	0.00	0.00	3.4	3.25	16.20
NO. 1 +	0.00	11.00	0.0	0.0	0.0	0.0	0.0	0.0	0.0	0.0	0.0		0.00	0.00	0.0	0.00	0.00	0.0	1.70	0.00
NO. 1 + 8.00	8.00	19.00	0.0	0.0	0.0	0.0	0.0	0.0	0.0	0.0	0.0		0.00	0.00	0.0	0.00	0.00	0.0	0.00	0.00
NO. 1 + 8.00	0.00	19.00	0.0	0.0	0.0	0.0	0.0	0.0	0.0	0.0	0.0		0.00	0.00	0.0	0.00	0.00	3.4	1.70	0.00
NO. 2 +	3.00	22.00	2.8	1.4	4.2	1.0	0.5	1.5	1.4	0.7	2.1		0.00	0.00	0.0	0.00	0.00	3.2	3.30	9.90
NO. 2 +	0.00	22.00	2.8	2.8	0.0	1.0	1.0	0.0	2.2	1.8	0.0		0.00	0.00	3.2	1.60	0.00	3.2	3.20	0.00
NO. 2 + 8.00	8.00	30.00	2.5	2.7	21.2	3.4	2.2	17.6	0.7	1.5	11.6		0.00	0.00	4.8	4.00	32.00	4.8	4.00	32.00
NO. 3 +	6.00	36.00	0.1	1.3	7.8	0.2	1.8	10.8	0.0	0.4	2.1		0.00	0.00	0.0	2.40	14.40	0.0	2.40	14.40
畦畔工	46.00					0.18		8.28												
合計	36.00				43.3			40.0			20.5			0.00			57.80			83.90

敷鉄板供用日数算定書


県単独治山事業 道坪野地内治山復旧工事

	機械掘削	盛土	埋戻	法面整形 盛土	法面整形 切土	フトン籠	伏工	計	実用日数	供用日数 (×1.8)
設計値	43	40	20	58		42	84			
日当たり施工量	230	280	370	140	140	21	100			
必要日数	0.19	0.14	0.05	0.41	0.00	2.00	0.84	3.64	4.00 日	8 日

フトン籠工(高さ50×幅120)の場合日当たり施工量21m/日となる。高さが3倍になる(1.5型)を使用する場合には設計値を3倍にして考える。

平面図
縮尺 1:250

小矢部市
道坪野

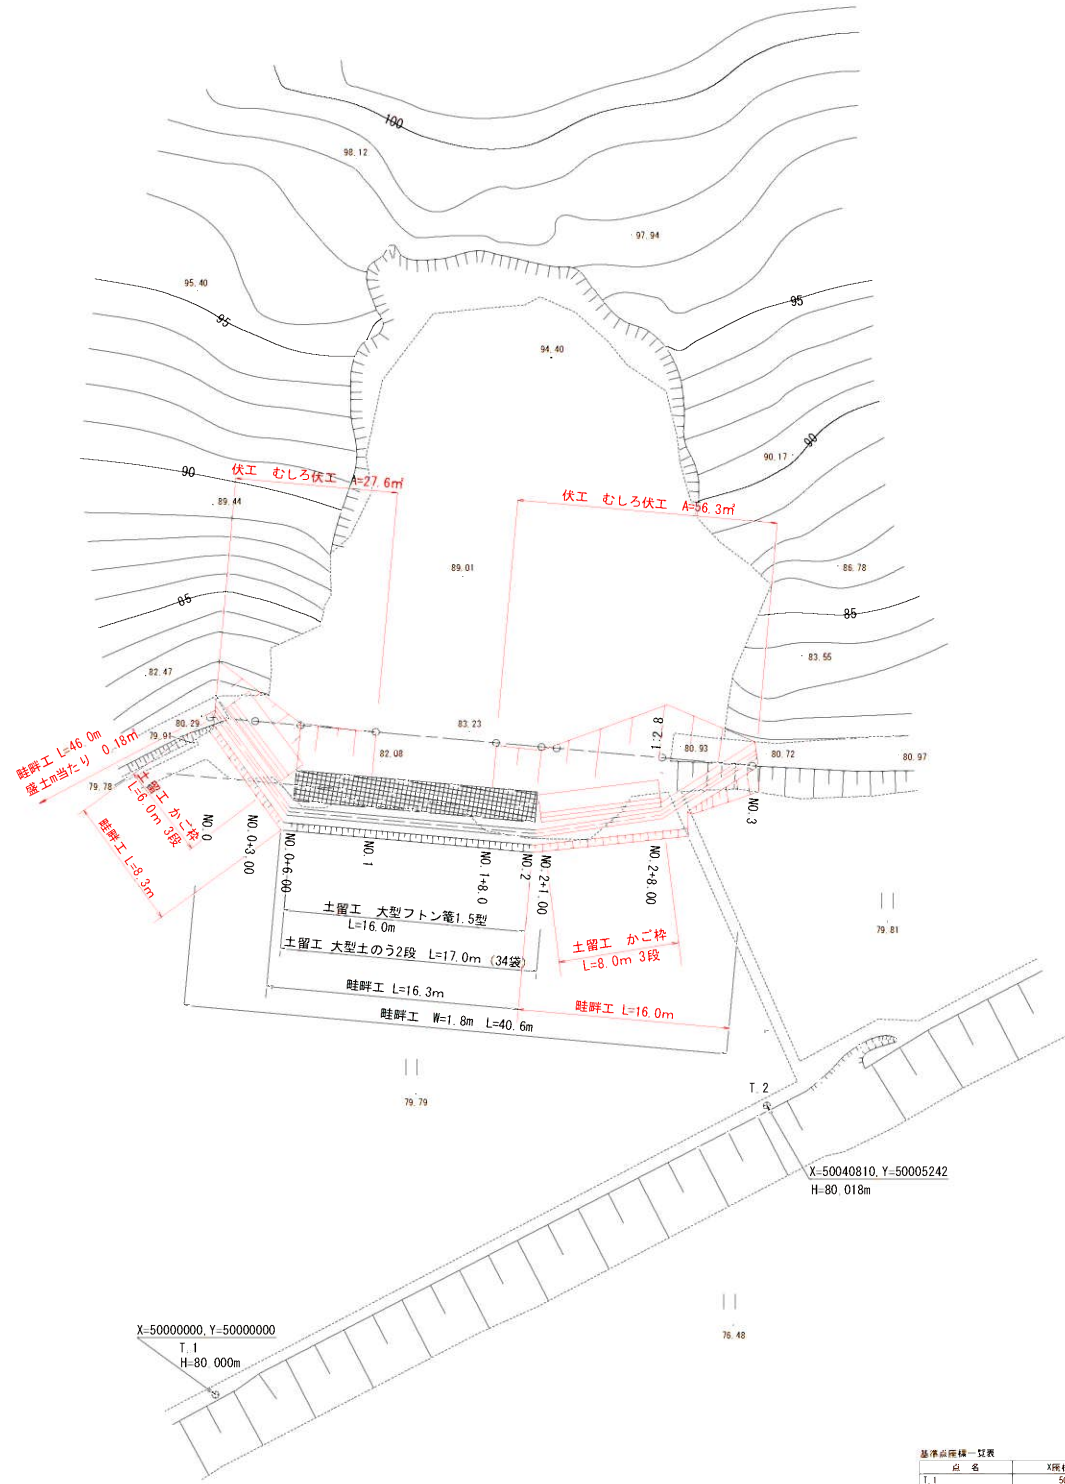

基準点座標一覧表		
点 名	X座標	Y座標
T.1	50000.000	50000.000
T.2	50040.810	50005.242

中心線座標一覧表		
点 名	X座標	Y座標
NO.0	50025.382	49983.110
NO.1	50033.793	49970.199
NO.2	50042.204	49977.288
NO.3	50052.509	49988.311


(原地図録)

縦断面図
縮尺 縦1:100・横1:250



勾 配																
盛 土 高																
切 土 高																
計 画 高																
地 盤 高		80.24		80.43		80.95		82.91		82.73	82.37	82.26		81.07		80.62
追 加 距 離		0.00		3.00		6.00		11.00		19.00	21.00	22.00		30.00		36.00
単 距 離		0.00		3.00		3.00		5.00		8.00	2.00	1.00		8.00		6.00
測 点		N0.0		+3.00		+6.00		N0.1		+8.00	+10.00	N0.2		+8.00		N0.3






標準断面図 S=1:50

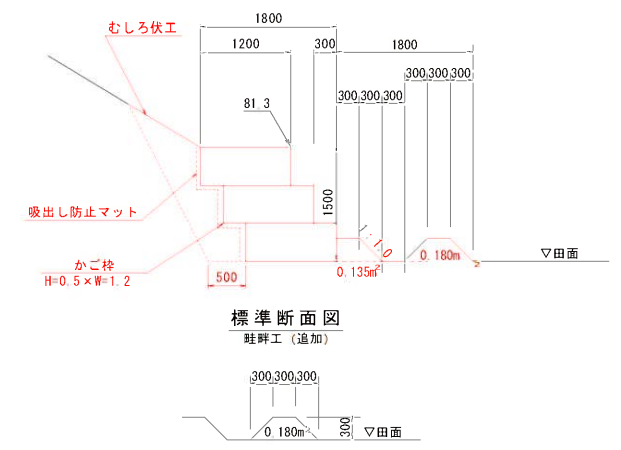

凡 例	地 盤 高
———	田 面 高

工事名	県単独治山事業道坪野地内治山復旧工事		
図面名	平面図・縦断面図		
作成年月日	令和3年 10月		
縮尺	図示	図面番号	1 / 4
会社名			
事業者名	小矢部市		

縮尺 1:100


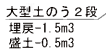
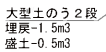
 
 
 


NO. 0+6. 00 (同所)		
掘	削	-
盛	土	-
埋	戻	-
切土法面仕上		-
盛土法面仕上		-
むしろ伏		3. 1

工事名	泉単独治山事業道坪野地内治山復旧工事			
図面名	横断面図 NO.1			
作成年月日	令和3年 10月			
縮尺	1 : 100	図面番号	2 / 4	
会社名				
事業者名	小矢部市			


横断面図 N O . 2

縮尺 1:100

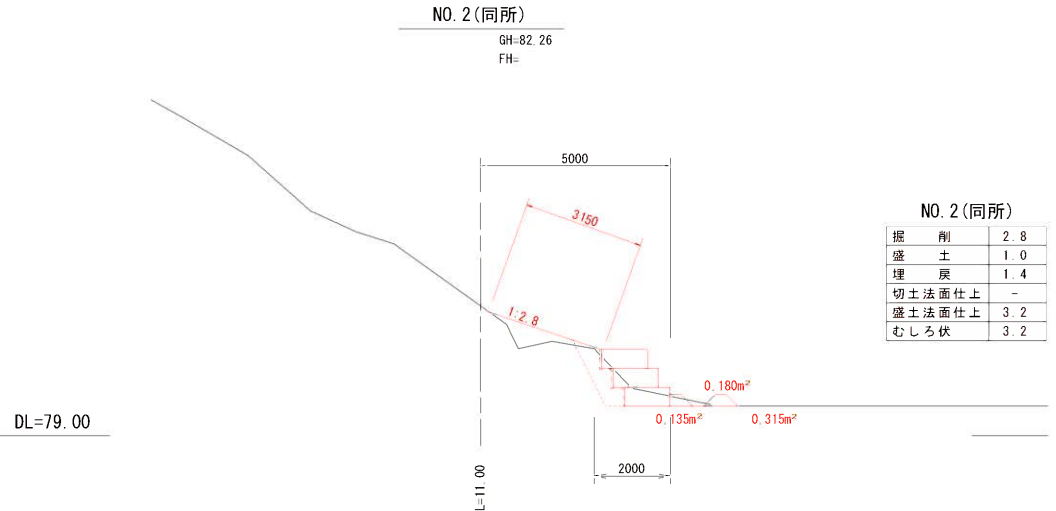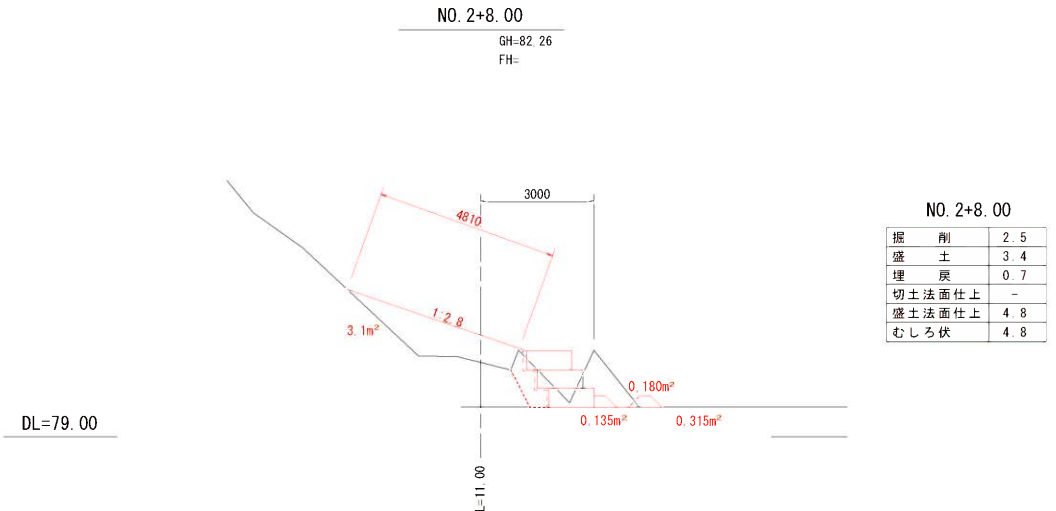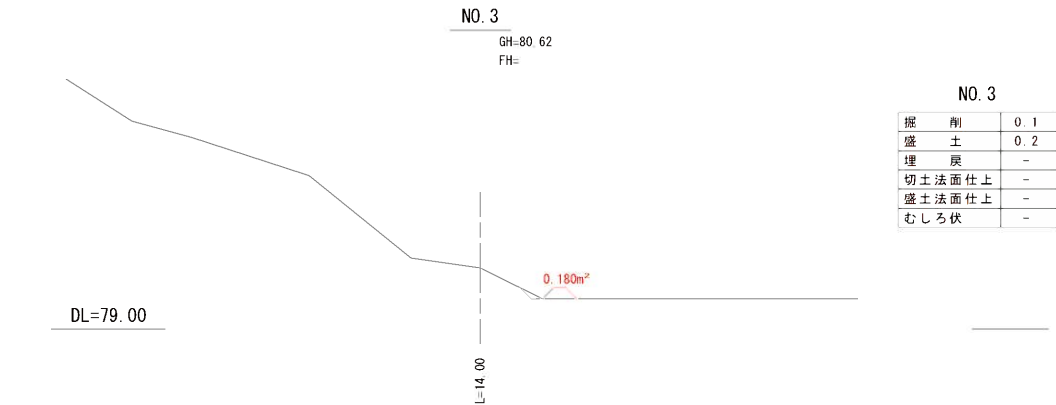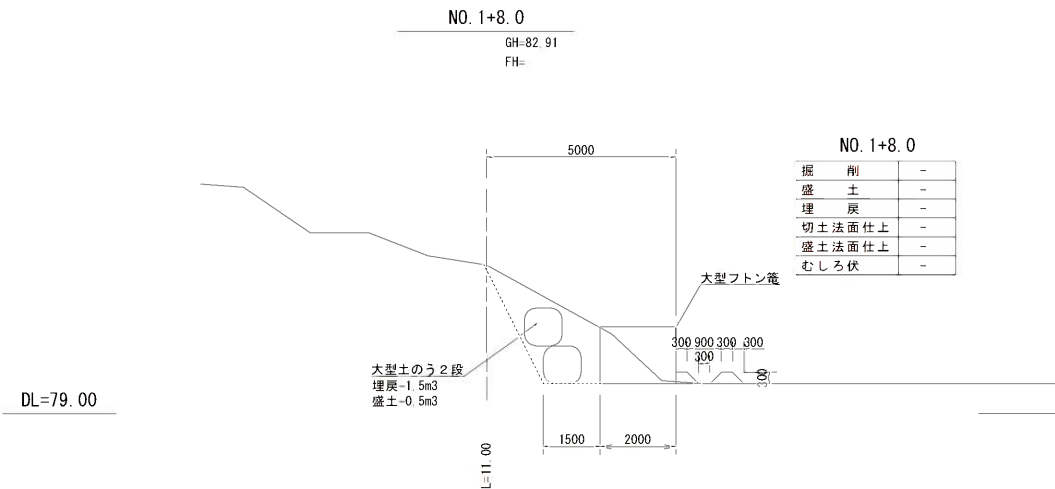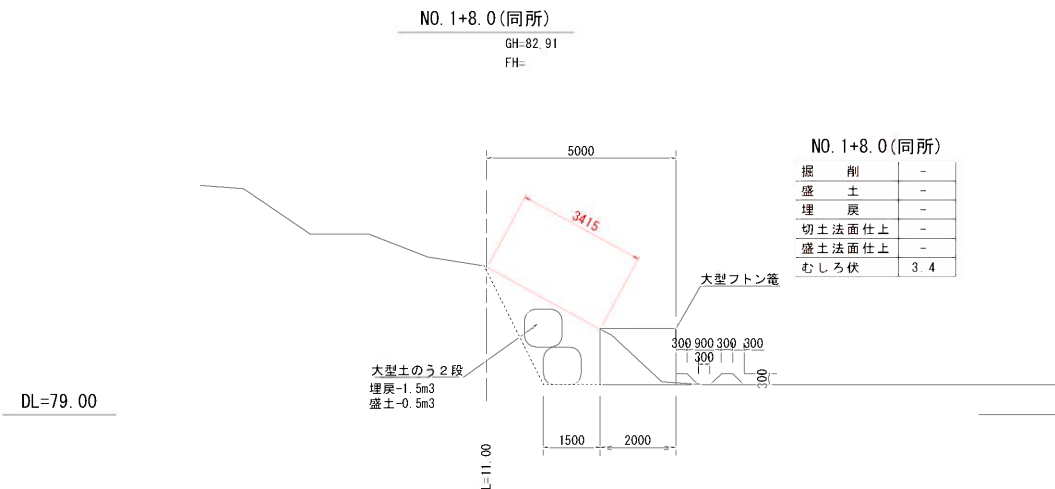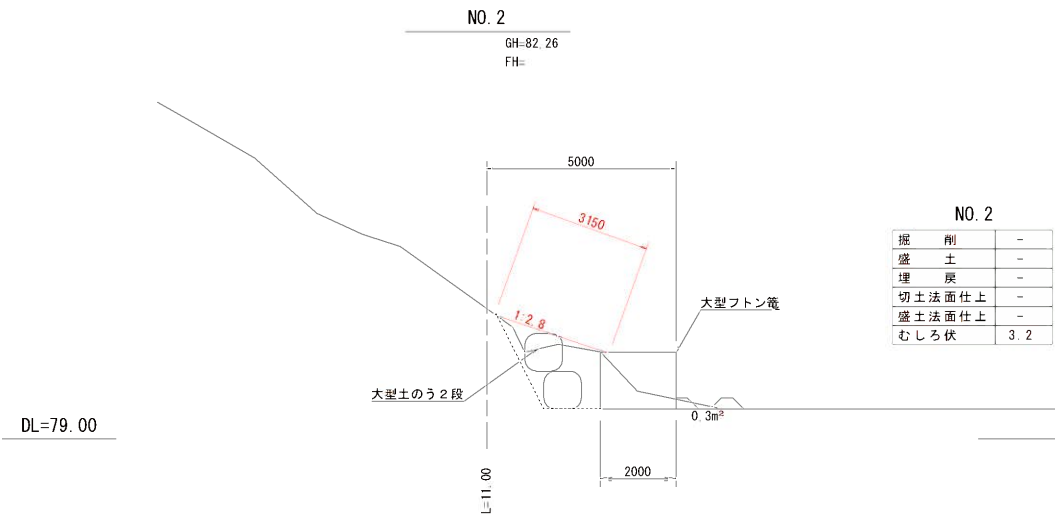

工事名	県単独治山事業道坪野地内治山復旧工事			
図面名	横断面図 NO. 2			
作成年月日	令和3年 10月			
縮尺	1:100	図面番号	3 / 4	
会社名				
事業者名	小矢部市			

1:250

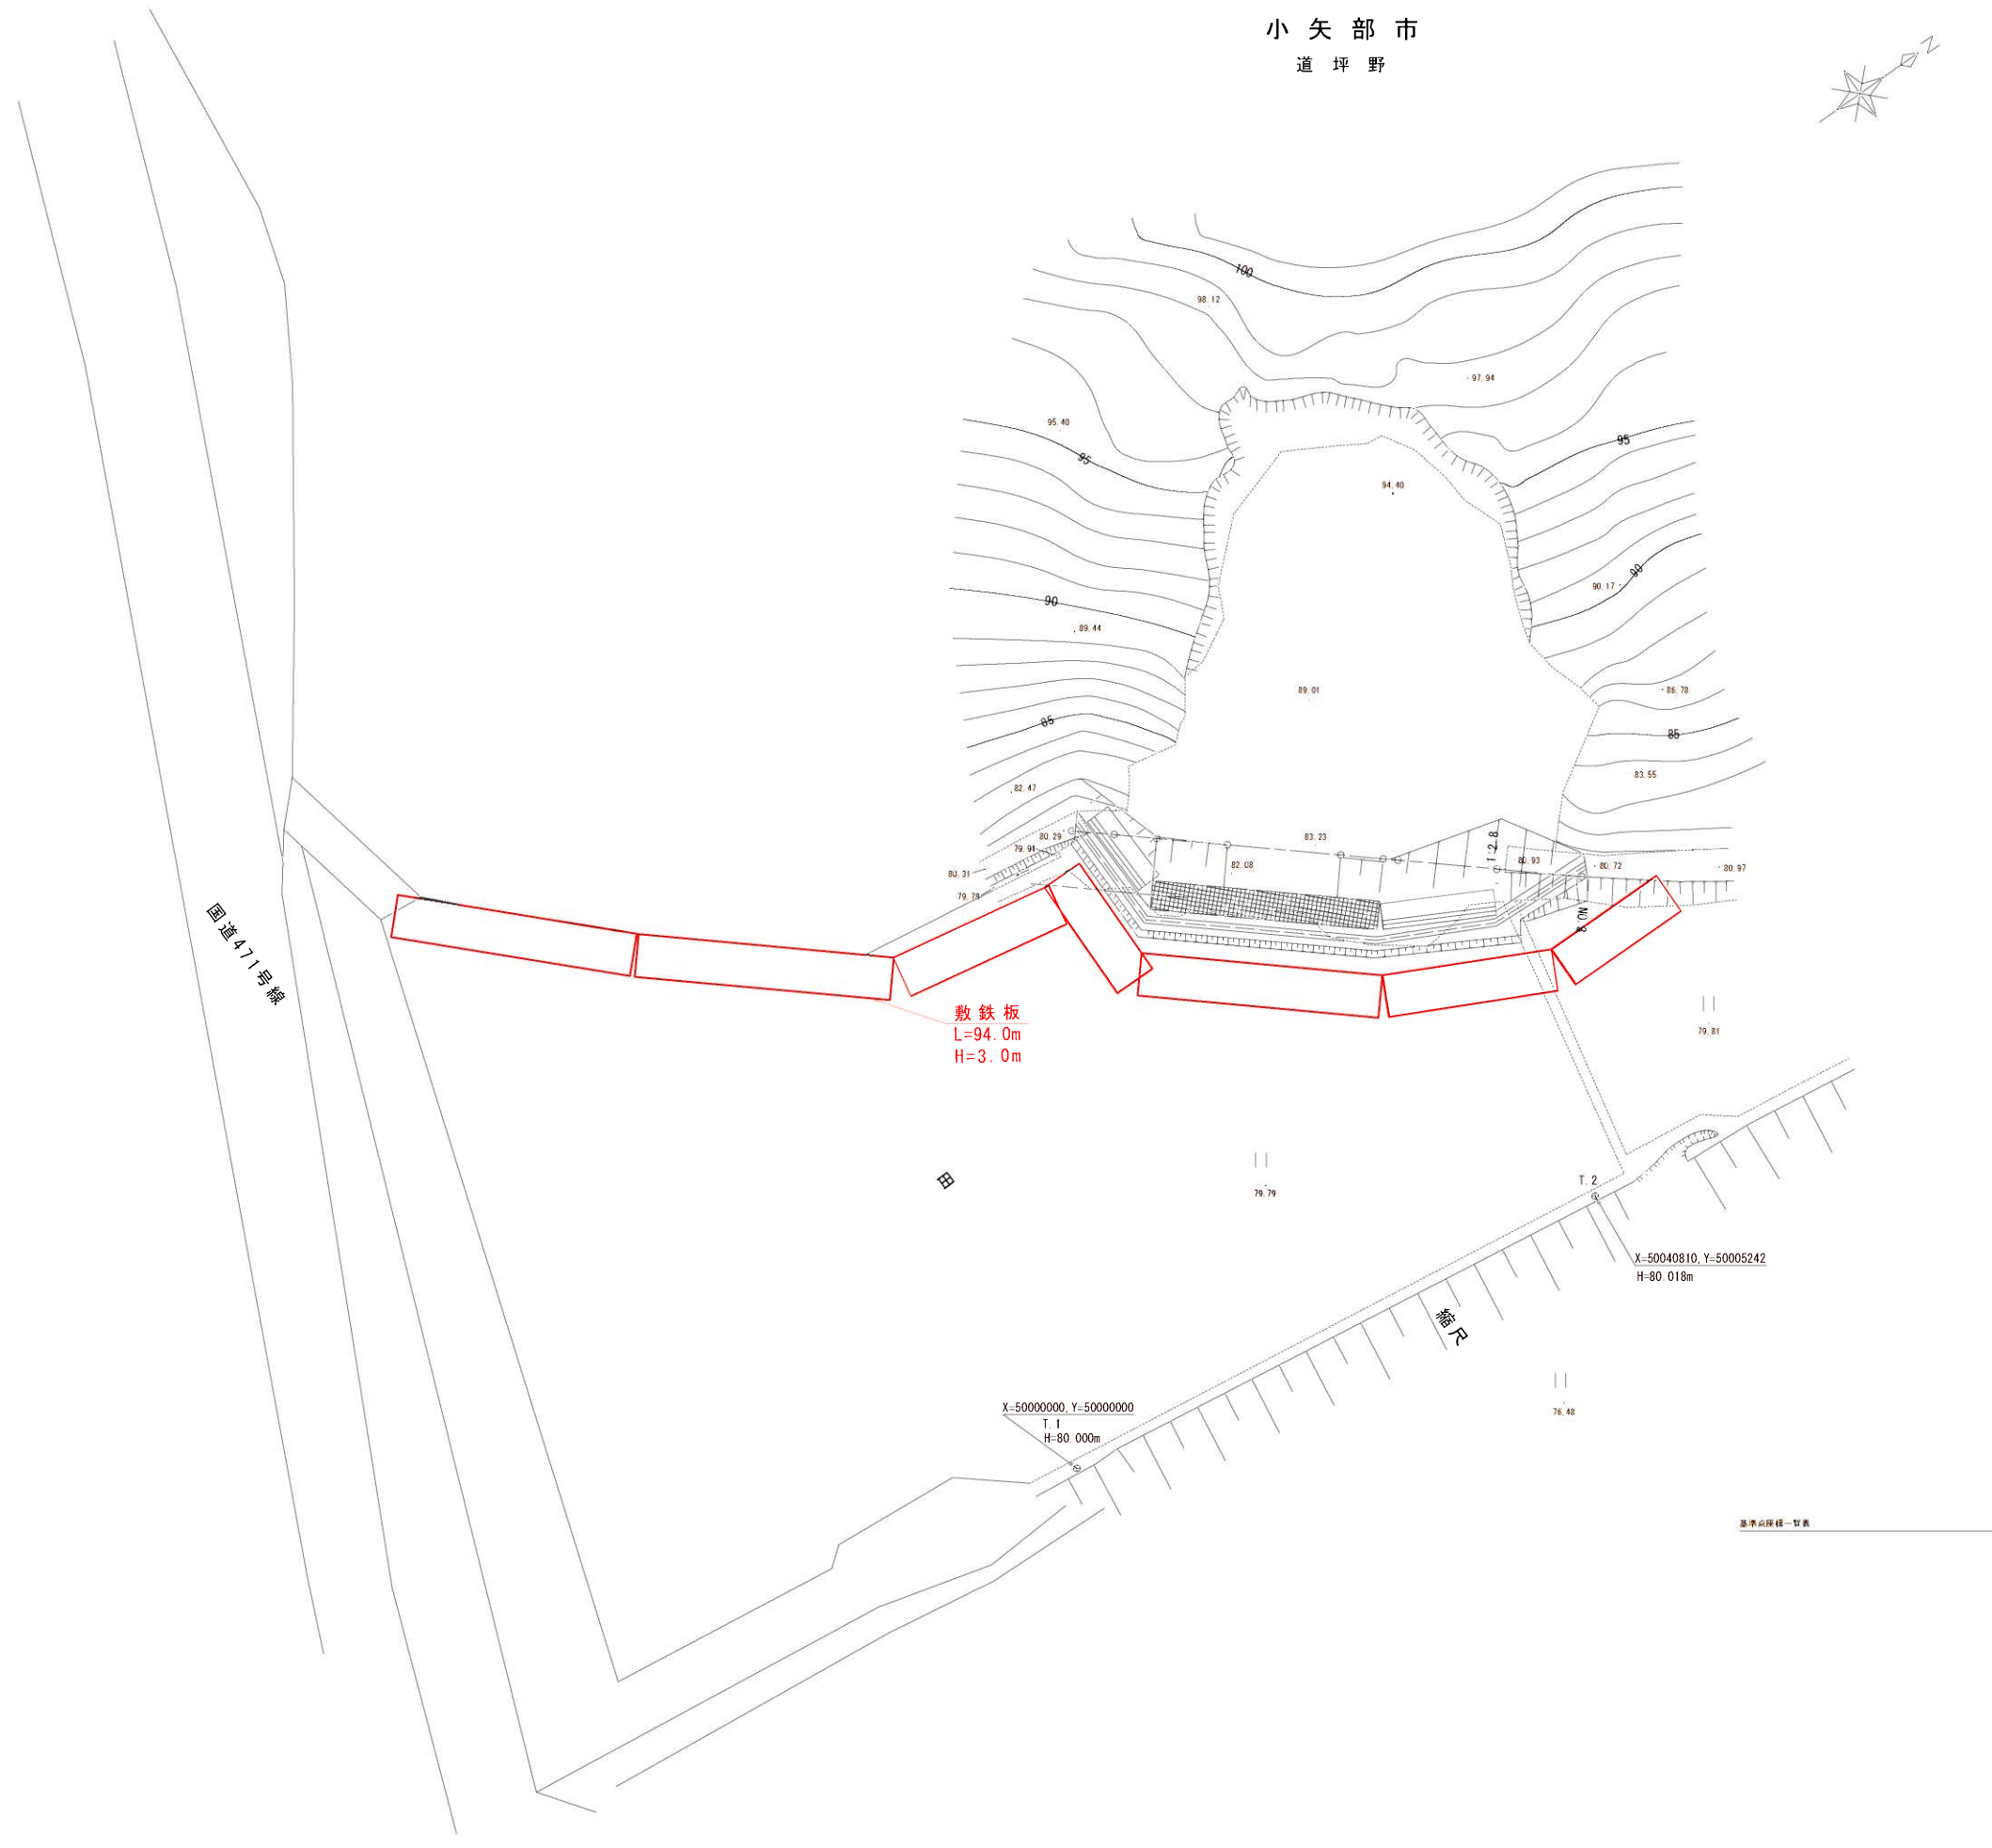

工事名	県単独治山事業道坪野地内治山復旧工事		
図面名	仮設参考図		
作成年月日	令和3年 10月		
縮尺	1 : 250	図面番号	4 / 4
会社名			
事業者名	小矢部市		

