

工種	治山地すべり	工事番号	農第12号	設計年月日	令和3年11月
工事箇所	小矢部市 道坪野 地内				
令和3年度					
県単独治山事業					
道坪野地内治山復旧工事					
小矢部市					
設計金額		工期	令和3年12月16日 令和4年3月30日		

< 理 由 >

< 概 要 >

土工 1 式

法止工

大型フトン籠工 1 . 5 型 1 5 m

伏工

むしろ伏工 $A=111.4\text{ m}^2$

総括情報表

頁0-0001

事務所 設計書名 変更回数	0003 農 林 課 実施設計書 当初 0		
適用単価 適用単価地区 単価適用年月日	1 実施単価 27 砺波地区 0-03.11.15(0)		
諸経費体系	3 林務公		
	当 世 代	前 世 代	
前払率 諸経費工種 電力区分 (1) 電力区分 (2) 豪雪地域補正 冬期労務補正 契約保証区分 消費税率 (%)	40 01 治山地すべり 01 臨時低圧電力 10 他季 1 02 補正あり 00 補正なし 01 金銭的保証 10		

本工事費内訳表

頁0-0002

	費目・工種・施工名称など	数	量	単 位	単 価	金 額	備 考
本工事費							X1000
山腹工							Y1K02
土工							Y210301
	バックホウ掘削 山地治山【B】 制限あり バックホウ 山積0.45m3 砂・砂質土・粘性土・礫質土						S5702 0 A=1, B=1, C=2, D=2, E=1, F=1
		138		m3			施工 第0-0001号表
	盛土（人力） 粘性土・礫質土 タンパ（I）						S0008 0 A=1, B=2, C=2
		25		m3			施工 第0-0003号表
	埋戻し 施工方法 最大埋戻幅1m未満						SP2014 0 A=4
		19		m3			施工 第0-0004号表
作業残土処理工							Y31010107
	ダンプトラック運搬 ダンプトラック 10 t 粘性土、砂、砂質土、礫質土						S5116 0 A=5, B=1, D=1, E=2, F=3, G=2
		93		m3			施工 第0-0005号表
処分費等							#0047

小 矢 部

本工事費内訳表

頁0-0003

費目・工種・施工名称など	数	量	単 位	単 価	金 額	備 考
公共用残土仮置場（搬入）						TST01 0
	93	m3				
法止工						Y31020105
ふとんかご						Y4102010502
大型ふとんカゴ 0番線主筋13mm 網目15cm×1.5m ×2m×長 4m						T7508 0
	3.75	枚				
吸出し防止マット t =10mm 幅 1m 長10m						T4811 0
	24	m ²				
大型ふとんかご工（設置） 大型ふとんかご工（A）						S5358 0 A=1, B=1
	45	m3				施工 第0-0007号表
法面工						Y210202
切土法面整形（機械） 砂・砂質土、粘性土 バックホウ 山積0.45m3 排対型						S5000 0 A=1, B=2
	71	m ²				施工 第0-0009号表
盛土法面整形（削り取り整形） 砂・砂質土、粘性土 バックホウ 山積0.45m3 排対型						S5001 0 A=2, B=1
	39	m ²				施工 第0-0011号表

小 矢 部

本工事費内訳表

頁0-0004

費目・工種・施工名称など		数	量	単 位	単 価	金 額	備 考
山腹緑化工							Y2K0803
伏工							Y3K080306
むしろ伏工 種子付							S6501 0 A=1
		111		m ²			施工 第0-0012号表
治山共通							Y1K06
仮設工							Y2K0601
工事用道路工							Y3K060107
敷鉄板設置・撤去工 供用日数9（日） 整備費計上 有り							S5618 0 A=3, B=1, C=9, D=1, E=2
		204		m ²			施工 第0-0013号表
直接工事費							
共通仮設費(積上げ分)							

小 矢 部

本工事費内訳表

頁0-0005

	費目・工種・施工名称など	数	量	単 位	単 価	金 額	備 考
運搬費							Z0005
				式			
	仮設材の運搬費 往復（片道運搬距離6km） 製品長12m以内						S4909 0 A=2, B=1, C=6, D=3, E=1 施工 第0-0017号表
		36		t			
共通仮設費 （率分）							
				式			
共通仮設費計							
純工事費							
現場管理費							
				式			
工事原価							
一般管理費等							
				式			
工事価格							

小 矢 部

本工事費内訳表

費目・工種・施工名称など		数	量	単 位	単 価	金 額	備 考
消費税・地方 消費税相当額							
請負対象工事費				式			
工事価格計							
消費税・地方 消費税相当額							
請負対象工事費計				式			

S5702

施 工 内 訳 表

施工 第0-0001号表

頁0-0007

[名 称] バックホウ掘削 山地治山【B】			100			m3	当り
[規格1] 制限あり バックホウ 山積0.45m3			[規格2] 砂・砂質土・粘性土・礫質土				
名 称 ・ 規 格 な ど	数	量	単 位	単	価	金 額	備 考
バックホウ運転（供用日） クローラ型 山積0.45m3 超低騒音型 排対型（第3次基準値）			日				S5949 施工 第0-0002号表 A=1, B=62, C=1.52, D=14, E=3
合計	100		m3				
単位当り	1		m3				
A=1 地山の掘削・積込 C=2 山地治山【B】 E=1 砂・砂質土・粘性土・礫質土				B=1 制限あり バックホウ 山積0.45m3 D=2 山腹工 F=1 障害なし			

小 矢 部

施 工 内 訳 表

[名 称] バックホウ運転 (供用日)						1	日	当り
[規格1] クローラ型 山積0.45m3 超低騒音型			[規格2] 排対型 (第3次基準値)					
名 称 ・ 規 格 な ど	数	量	単 位	単	価	金	額	備 考
特殊運転手			人					R0010
軽油 1・2号			L					T5106
バックホウ(クローラ型)標準型・超低騒音型 山積0.45m3 (平積0.35m3) 排出ガス対策型 (第3次基準値)			供用日					MHS162
＊＊単位当り＊＊	1		日					
A=1 労務数量 C=1.52 機械損料数量 E=3 排対型 (第3次基準値)				B=62 燃料消費量 D=14 クローラ型 山積0.45m3 超低騒音型				

S0008

施 工 内 訳 表

施工 第0-0003号表

頁0-0009

[名 称] 盛土 (人力)		[規格1] 粘性土・礫質土		[規格2] タンパ (I)		10	m3	当り
名 称 ・ 規 格 な ど	数	量	単 位	単	価	金 額	備	考
特殊作業員			人				R0001	
普通作業員			人				R0002	
諸雑費			%				#01	
合計	10		m3					
単位当り	1		m3					
A=1 盛土 まき出し C=2 タンパ (I)				B=2	粘性土・礫質土			

小 矢 部

施 工 内 訳 表

[名 称] 埋戻し			1 m3 当り		
[規格1] 施工方法 最大埋戻幅1m未満			[規格2]		
機械構成比： 6.43%			標準単価： 2,735.1		
労務構成比： 90.52%			市場単価構成比： 0.00%		
材料構成比： 3.05%			標準単価： 2,735.1		
代 表 機 労 材 規 格	構成比	単 価	代 表 機 労 材 規 格(東京地区)	単価(東京地区)	備 考
バックホウ（クローラ型）標準型 山積0.45m3（平積0.35m3） 排出ガス対策型（第1次基準値）	5.72%		バックホウ		MH108
タンパ	0.71%		タンパ及びランマ 質量60～80kg		TVH50
普通作業員	55.05%		普通作業員		R0002
特殊作業員	26.98%		特殊作業員		R0001
特殊運転手	8.49%		運転手（特殊）		R0010
軽油 1・2号	2.34%		軽油 1・2号 パトロール給油		T5106
ガソリン レギュラー	0.71%		ガソリン レギュラー スタンド		T5101
積算単価			積算単価		EP001
A=4 最大埋戻幅1m未満					

S5910

施 工 内 訳 表

施工 第0-0006号表

頁0-0012

[名 称] ダンプトラック運転経費						1	時間	当り
[規格1] ダンプトラック 10 t						[規格2]		
名 称 ・ 規 格 な ど	数	量	単 位	単	価	金	額	備 考
ダンプトラック (オンロード・ディーゼル) 10 t 積級			時間					M0305
タイヤ損耗費			時間					M9990
一般運転手			人					R0011
軽油 1・2号			L					T5106
単位当り	1		時間					
A=5 ダンプトラック 10 t C=2 損耗区分普通				B=3	岩石補正	0%		

小 矢 部

S5358

施 工 内 訳 表

施工 第0-0007号表

頁0-0013

[名 称] 大型ふとんかご工 (設置)		[規格1] 大型ふとんかご工 (A)		[規格2]		1	m3	当り
名 称 ・ 規 格 な ど	数	量	単 位	単	価	金 額	備	考
土木一般世話役			人				R0047	
普通作業員			人				R0002	
栗 石 (詰石用) 径15cm程度	0.95		m3				T7129	
バックホウ運転経費 バックホ 山積0.45m3 クローラ型 クレーン機能付 排対型 (第1次基準値)			時間				S5903	施工 第0-0008号表
							A=10, B=3, C=0, D=1	
単位当り	1		m3					
A=1 大型ふとんかご工 (A)				B=1	栗石 (径15cm程度)			

小 矢 部

施 工 内 訳 表

[名 称] バックホウ運転経費						1	時間	当り
[規格1] バックホウ 山積0.45m3 クローラ型 クレーン機能付						[規格2] 排対型 (第1次基準値)		
名 称 ・ 規 格 な ど	数	量	単 位	単	価	金 額	備	考
バックホウ (クローラ型) 標準型 クレーン機能付き 山積0.45m3 2.9 t 吊 排出ガス対策型 (第1次基準値)			時間				MH125	
特殊運転手			人				R0010	
軽油 1・2号			L				T5106	
＊＊単位当り＊＊	1		時間					
A=10 バックホウ 山積0.45m3 クローラ型 C=0 運転労務数量			クレーン機能付	B=3 岩石補正 0% D=1 排対型 (第1次基準値)				

S5000

施 工 内 訳 表

施工 第0-0009号表

頁0-0015

[名 称] 切土法面整形（機械） [規格1] 砂・砂質土、粘性土			[規格2] バックホウ 山積0.45m3 排対型			100	m ²	当り
名 称 ・ 規 格 な ど	数	量	単 位	単 価	金 額	備 考		
普通作業員			人			R0002		
土木一般世話役			人			R0047		
バックホウ運転経費 バックホ 山積0.45m3 排対型（第2次基準値）			時間			S5903 施工 第0-0010号表 A=2, B=3, C=0, D=2		
合計	100		m ²					
単位当り	1		m ²					
A=1 砂・砂質土、粘性土 C=0 歩掛補正				B=2 バックホウ 山積0.45m3				

小 矢 部

施 工 内 訳 表

[名 称] バックホウ運転経費						1	時間	当り
[規格1] バックホウ 山積0.45m3						[規格2] 排対型 (第2次基準値)		
名 称 ・ 規 格 な ど	数	量	単 位	単	価	金 額	備	考
バックホウ (クローラ型) 標準型 山積0.45m3 (平積0.35m3) 排出ガス対策型 (第2次基準値)			時間				MHH108	
特殊運転手			人				R0010	
軽油 1・2号			L				T5106	
＊ ＊単位当り＊ ＊	1		時間					
A=2 バックホウ 山積0.45m3 C=0 運転労務数量				B=3 岩石補正 0% D=2 排対型 (第2次基準値)				

S5001

施 工 内 訳 表

施工 第0-0011号表

頁0-0017

[名 称] 盛土法面整形 (削り取り整形)			[規格1] 砂・砂質土、粘性土			[規格2] バックホウ 山積0.45m3 排対型			100	m ²	当り
名 称 ・ 規 格 な ど	数	量	単 位	単	価	金 額	備	考			
普通作業員			人				R0002				
土木一般世話役			人				R0047				
バックホウ運転経費 バックホ 山積0.45m3 排対型 (第2次基準値)			時間				S5903	施工 第0-0010号表			
							A=2, B=3, C=0, D=2				
合計	100		m ²								
単位当り	1		m ²								
A=2 バックホウ 山積0.45m3				B=1	砂・砂質土、粘性土						

小 矢 部

S6501

施 工 内 訳 表

施工 第0-0012号表

頁0-0018

[名 称] むしろ伏工		10		m ²	当り
[規格1] 種子付		[規格2]			
名 称 ・ 規 格 な ど	数 量	単 位	単 価	金 額	備 考
むしろ 種子肥料付	10.50	m ²			T8805
普通作業員		人			R0002
合計	10	m ²			
単位当り	1	m ²			
A=1 種子付					

S5618

施 工 内 訳 表

施工 第0-0013号表

頁0-0019

[名 称] 敷鉄板設置・撤去工						1	m ²	当り
[規格1] 供用日数9 (日) 整備費計上 有り			[規格2]					
名 称 ・ 規 格 な ど	数	量	単 位	単	価	金	額	備 考
賃料 (敷鉄板) 22×1524×6096mm	1.00		m ²					S5992 施工 第0-0014号表 A=1, C=9, D=1
敷鉄板設置数量総面積 1m ² 当り			%					#01
敷鉄板設置・撤去 (敷鉄板賃料含まず) 設置・撤去	1.00		m ²					S5617 施工 第0-0015号表 A=3
単位当り	1		m ²					
A=3 設置・撤去 C=9 供用日数 E=2 転用 無し				B=1 賃料計上 有り D=1 整備費計上 有り				

S5617

施 工 内 訳 表

施工 第0-0015号表

頁0-0021

[名 称] 敷鉄板設置・撤去 (敷鉄板賃料含まず)		[規格1] 設置・撤去		[規格2]		100	m ²	当り
名 称 ・ 規 格 な ど	数	量	単 位	単	価	金 額	備	考
土木一般世話役			人				R0047	
とび工			人				R0004	
普通作業員			人				R0002	
バックホウ運転経費 (賃料) クローラ型 (クレーン機能付) 山積0.8m3 2.9 t 吊			日				S5970	施工 第0-0016号表
諸雑費			%				A=1, B=1, C=112, D=1.06 #01	
合計	100		m ²					
単位当り	1		m ²					
A=3 設置・撤去								

小 矢 部

S5970

施 工 内 訳 表

施工 第0-0016号表

頁0-0022

[名 称] バックホウ運転経費（賃料）						1	日	当り
[規格1] クロー型（クレーン機能付）山積0.8m3 2.9 t 吊						[規格2]		
名 称 ・ 規 格 な ど	数	量	単 位	単	価	金	額	備 考
特殊運転手			人					R0010
軽油 1・2号			L					T5106
バックホウ賃料（クレーン付）			供用日					TVA91
＊＊単位当り＊＊	1		日					
A=1 クロー型（クレーン機能付）山積0.8m3 2.9 t 吊 C=112 燃料消費量				B=1 運転労務数量 D=1.06 機械賃料数量				

S4909

施 工 内 訳 表

施工 第0-0017号表

頁0-0023

[名 称] 仮設材の運搬費		1		t		当り	
[規格 1] 往復（片道運搬距離6km）		[規格 2] 製品長12m以内					
名 称 ・ 規 格 な ど		数	量	単 位	単 価	金 額	備 考
運搬費（往復）		1.00		t			T9992
積込・取卸費 往復分		1.00		t			S4910 施工 第0-0018号表 A=2
単位当り		1		t			
A=2 C=6 E=1	往復 片道運搬距離6km 割増無し				B=1 D=3	製品長12m以内 往復計上	

入力データ一覧表

頁0-0025

コード	名 称 ・ 規 格 な ど	数 量 / 単 位	単 価 額	条 件 名 称 値
X1000	本工事費			
Y1K02	山腹工			
Y210301	土工			
S5702	バックホウ掘削 山地治山【B】 制限あり バックホウ 山積0.45m3	138 m3		A=1, B=1, C=2, D=2, E=1, F=1 A=地山の掘削・積込, B=制限あり バックホウ 山積0.45m3, C=山地治山【B】, D=山腹工, E=砂・砂質土・粘性土・礫質土, F=障害なし
S0008	盛土（人力） 粘性土・礫質土	25 m3		A=1, B=2, C=2 A=盛土 まき出し, B=粘性土・礫質土, C=タンパ（I）
SP2014	埋戻し 施工方法 最大埋戻幅1m未満	19 m3		A=4 A=最大埋戻幅1m未満
Y31010107	作業残土処理工			
S5116	ダンプトラック運搬 ダンプトラック 10 t	93 m3		A=5, B=1, D=1, E=2, F=3, G=2 A=ダンプトラック 10 t, B=粘性土、砂、砂質土、礫質土, D=運搬距離（km）, E=タイヤ損耗区分 普通, F=補正係数 β 4.8, G=積込機種バックホウ山積0.45m3
#0047	処分費等			
TST01	公共用残土仮置場（搬入）	93 m3		
Y31020105	法止工			
Y4102010502	ふとんかご			
T7508	大型ふとんカゴ 0番線主筋13mm 網目15cm×1.5m ×2m×長 4m	3.75 枚	★	
T4811	吸出し防止マット t=10mm 幅 1m 長10m	24 m ²		
S5358	大型ふとんかご工（設置） 大型ふとんかご工（A）	45 m3		A=1, B=1 A=大型ふとんかご工（A）, B=栗石 （径15cm程度）
Y210202	法面工			

小 矢 部

入力データ一覧表

頁0-0026

コード	名 称 ・ 規 格 な ど	数 量 / 単 位	単 価 額	条 件 名 称 値
S5000	切土法面整形（機械） 砂・砂質土、粘性土	71 m ²		A=1, B=2 A=砂・砂質土、粘性土, B=バックホウ 山積0.45m ³
S5001	盛土法面整形（削り取り整形） 砂・砂質土、粘性土	39 m ²		A=2, B=1 A=バックホウ 山積0.45m ³ , B=砂・砂質土、粘性土
Y2K0803	山腹緑化工			
Y3K080306	伏工			
S6501	むしろ伏工 種子付	111 m ²		A=1 A=種子付
Y1K06	治山共通			
Y2K0601	仮設工			
Y3K060107	工事用道路工			
S5618	敷鉄板設置・撤去工 供用日数9（日） 整備費計上 有り	204 m ²		A=3, B=1, C=9, D=1, E=2 A=設置・撤去, B=賃料計上 有り, C=供用日数, D=整備費計上 有り, E=転用 無し
G0000	直接工事費			
G1100	共通仮設費（積上げ分）			
Z0005	運搬費			
S4909	仮設材の運搬費 往復（片道運搬距離6km）	36 t		A=2, B=1, C=6, D=3, E=1 A=往復, B=製品長12m以内, C=片道運搬距離6km, D=往復計上, E=割増 無し
Z0050	共通仮設費（率分）			
G1000	共通仮設費計			
G2000	純工事費			

小 矢 部

入力データ一覧表

頁0-0027

コード	名 称 ・ 規 格 な ど	数 量 / 単 位	単 価 額	条 件 名 値 称
Z0020	現場管理費	式		
G4000	工事原価			
Z0030	一般管理費等	式		
G4800	工事価格			
Z0038	消費税・地方消費税相当額	式		
G5000	請負対象工事費			
G6000	工事価格計			
Z0039	消費税・地方消費税相当額	式		
G4900	請負対象工事費計			

施 工 一 覧 表

頁0-0029

コード	第番号	名称・規格1・規格2	単 位	単位数量	金 額	条 件
S5702	0-0001	バックホウ掘削 山地治山【B】 制限あり バックホウ 山積0.45m3 砂・砂質土・粘性土・礫質土	m3	100		A=1, B=1, C=2, D=2, E=1, F=1
S5949	0-0002	バックホウ運転（供用日） クローラ型 山積0.45m3 超低騒音型 排対型（第3次基準値）	日	1		A=1, B=62, C=1.52, D=14, E=3
S0008	0-0003	盛土（人力） 粘性土・礫質土 タンパ（I）	m3	10		A=1, B=2, C=2
SP2014	0-0004	埋戻し 施工方法 最大埋戻幅1m未満	m3	1		A=4
S5116	0-0005	ダンプトラック運搬 ダンプトラック 10 t 粘性土、砂、砂質土、礫質土	m3	1		A=5, B=1, D=1, E=2, F=3, G=2, H=0
S5910	0-0006	ダンプトラック運転経費 ダンプトラック 10 t	時間	1		A=5, B=3, C=2
S5358	0-0007	大型ふとんかご工（設置） 大型ふとんかご工（A）	m3	1		A=1, B=1
S5903	0-0008	バックホウ運転経費 バックホウ 山積0.45m3 クローラ型 クレーン機能付 排対型（第1次基準値）	時間	1		A=10, B=3, C=0, D=1
S5000	0-0009	切土法面整形（機械） 砂・砂質土、粘性土 バックホウ 山積0.45m3 排対型	m ²	100		A=1, B=2, C=0
S5903	0-0010	バックホウ運転経費 バックホウ 山積0.45m3 排対型（第2次基準値）	時間	1		A=2, B=3, C=0, D=2
S5001	0-0011	盛土法面整形（削り取り整形） 砂・砂質土、粘性土 バックホウ 山積0.45m3 排対型	m ²	100		A=2, B=1
S6501	0-0012	むしろ伏工 種子付	m ²	10		A=1

小 矢 部

施 工 一 覧 表

頁0-0030

コード	第 番 号	名 称 ・ 規 格 1 ・ 規 格 2	単 位	単 位 数 量	金 額	条 件
S5618	0-0013	敷鉄板設置・撤去工 供用日数9（日） 整備費計上 有り	m ²	1		A=3, B=1, C=9, D=1, E=2
S5992	0-0014	賃料（敷鉄板） 22×1524×6096mm	m ²	1		A=1, C=9, D=1
S5617	0-0015	敷鉄板設置・撤去（敷鉄板賃料含まず） 設置・撤去	m ²	100		A=3
S5970	0-0016	バックホウ運転経費（賃料） クローラ型（クレーン機能付） 山積0.8m ³ 2.9 t 吊	日	1		A=1, B=1, C=112, D=1.06
S4909	0-0017	仮設材の運搬費 往復（片道運搬距離6km） 製品長12m以内	t	1		A=2, B=1, C=6, D=3, E=1
S4910	0-0018	積込・取卸費 往復分	t	1		A=2

小 矢 部

機 労 材 集 計 表

頁0-0031

項番	単価 コード	集計 区分	単 価 値	数量累計	単 位	単 価 名 称	集 計 区 分 名 称
1	M0305	177			時間	ダンプトラック	運搬機械損料
2	M9990	198			時間	損耗費（タイヤ）	機械損耗費
3	MH125	176			時間	バックホウ	掘削積込機損料
4	MHH108	176			時間	バックホウ	掘削積込機損料
5	MHS162	176			供用日	バックホウ	掘削積込機損料
6	R0001	150			人	特殊作業員	公共工事設計労務単価
7	R0002	150			人	普通作業員	公共工事設計労務単価
8	R0004	150			人	とび工	公共工事設計労務単価
9	R0010	150			人	特殊運転手	公共工事設計労務単価
10	R0011	150			人	一般運転手	公共工事設計労務単価
11	R0047	150			人	土木一般世話役	公共工事設計労務単価
12	R0047	150			人	世話役	公共工事設計労務単価
13	T4811	68	24		m ²	吸出し防止マット	吸出防止材
14	T5106	133			L	軽油	軽油
15	T7129	112	42.75		m ³	詰石	栗石・割石等
16	T7508	122	3.75		枚	大型ふとんカゴ 0番線主筋13mm	金網・蛇かご類
17	T8805	71	116.55		m ²	むしろ	種子類
18	T9992	200	36		t	運搬費（往復）	その他・市場単価等
19	T9993	200	36		t	積込・取卸費	その他・市場単価等
20	TST01	110	93		m ³	公共用残土仮置場（搬入）	公共用残土
21	TVA91	199			供用日	バックホウ賃料	リース料

使用重機一覧表

頁0-0032

項番	データ コード	集計 コード	使 用 重 機 コ ー ド
1	S5702		MHS162
2	S5116		M0305 M9990
3	S5358		MH125
4	S5000		MHH108
5	S5001		MHH108

敷鉄板供用日数算定書

県単独治山事業 道坪野地内治山復旧工事


	機械掘削	盛土	埋戻	法面整形 盛土	法面整形 切土	フトン籠	伏工	計	実用日数	供用日数 (×1.8)
設計値	138	25	19	39	71	45	111			
日当たり施工量	230	280	370	140	140	21	100			
必要日数	0.60	0.09	0.05	0.28	0.51	2.14	1.11	4.78	5.00 日	9 日

フトン籠工(高さ50×幅120)の場合日当たり施工量21m/日となる。高さが3倍になる(1.5型)を使用する場合には設計値を3倍にして考える。



平面図
縮尺 1:250

小矢部市
道坪野

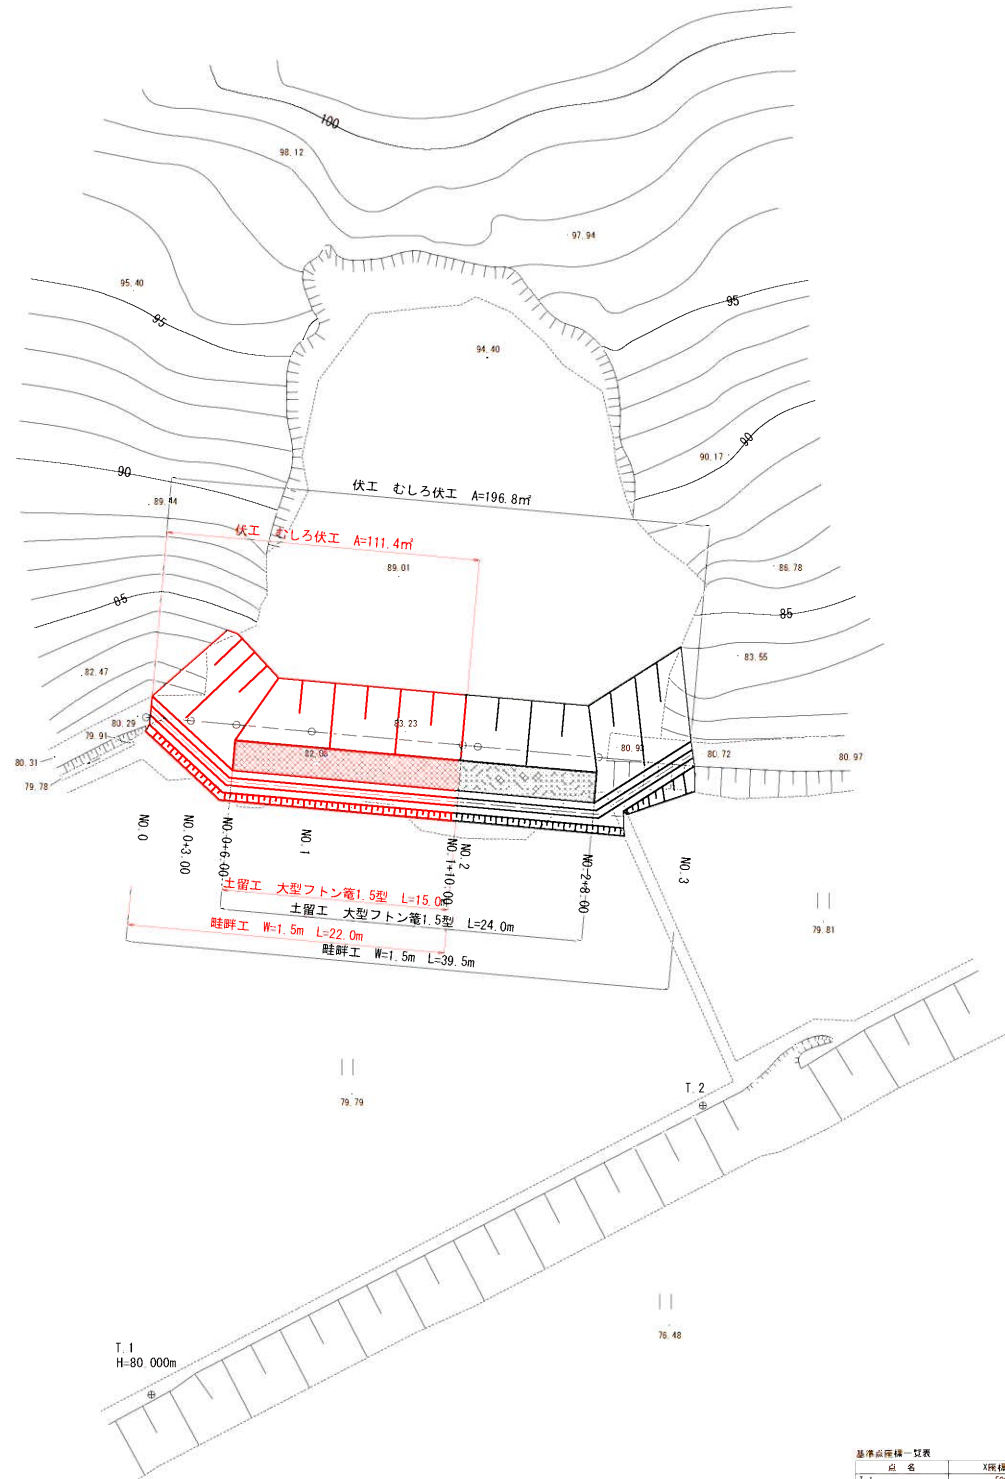


基準点座標一覧表		
点名	X座標	Y座標
T.1	50000.000	50000.000
T.2	50040.810	50005.242


中心線座標一覧表		
点名	X座標	Y座標
NO.0	50025.382	49983.110
NO.1	50033.793	49970.199
NO.2	50042.204	49977.288
NO.3	50052.509	49988.311

（現地座標）

縦断面図
縮尺 縦1:100・横1:250

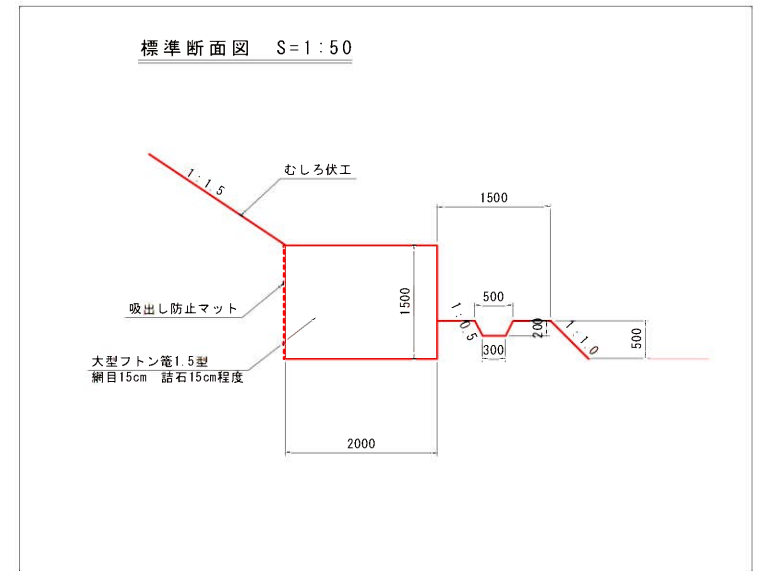

凡	例
——	地盤高
- - - -	田面高
——	
——	

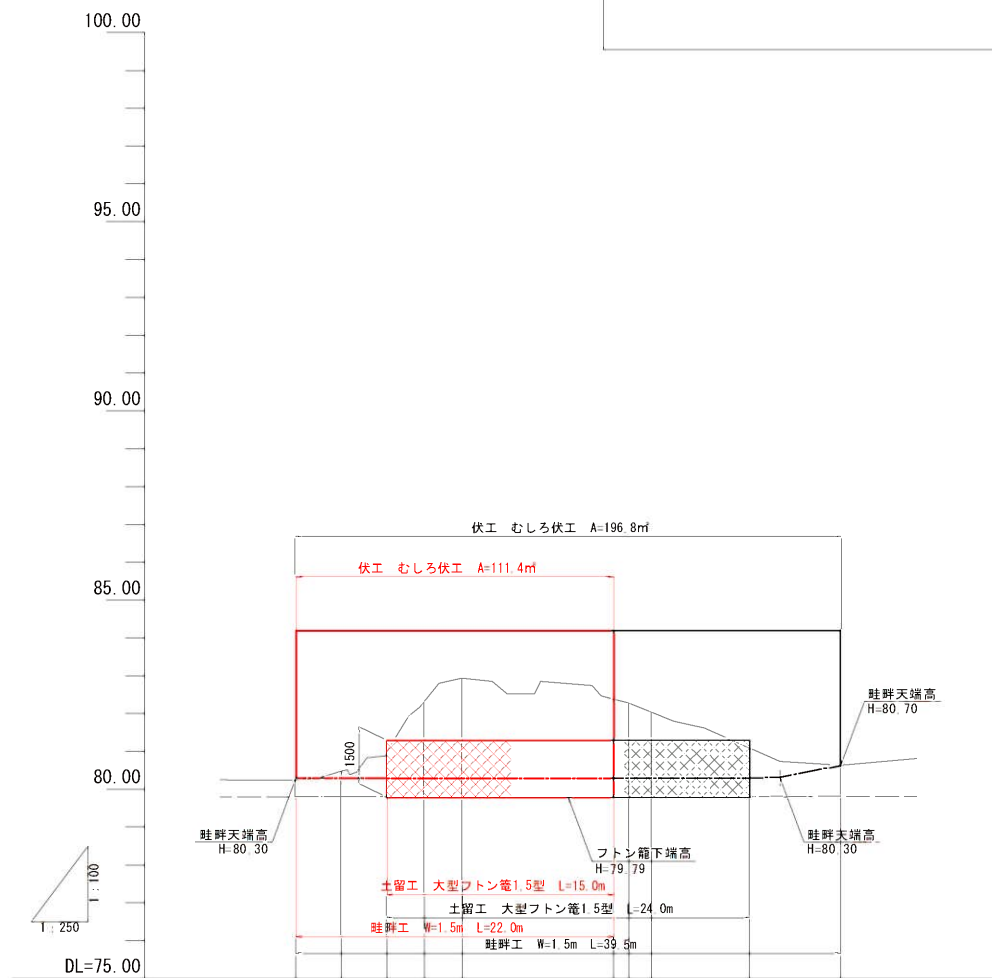

勾配							
盛土高							
切土高							
計画高							
地盤高		80.24	80.43	80.95	82.91	82.37	82.26
追加距離		0.00	3.00	6.00	11.00	21.00	22.00
単距離		0.00	3.00	3.00	5.00	10.00	1.00
測点		NO.0	+3.00	+6.00	NO.1	+10.00	NO.2

工事名	県単独治山事業道坪野地内治山復旧工事		
図面名	平面図・縦断面図		
作成年月日	令和3年 10月		
縮尺	図示	図面番号	1 / 4
会社名			
事業者名	小矢部市		

横断面図 N 0 . 1

縮尺 1:100

DL=79.00

DL=79.00

NO. 1 (NO. 0+6.00)

GH=82.91
FH=

L=11.00

NO. 1

掘削	10.2
盛土	1.5
埋戻	1.3
切土法面仕上	3.0
盛土法面仕上	2.1

NO. 0+6.00

掘削	5.9
盛土	0.2
埋戻	-
切土法面仕上	6.9
盛土法面仕上	-

NO. 0 (NO. 0+3.00)

GH=80.24
FH=

NO. 0+3.00

掘削	0.3
盛土	0.2
埋戻	-
切土法面仕上	5.5
盛土法面仕上	-


NO. 0

掘削	-
盛土	1.7
埋戻	-
切土法面仕上	-
盛土法面仕上	5.5

工事名	県単独治山事業道畔野地内治山復旧工事			
図面名	横断面図 NO. 1			
作成年月日	令和3年 10月			
縮尺	1:100	図面番号	2 / 4	
会社名				
事業者名	小矢部市			

横断面図 N O . 2


縮尺 1:100

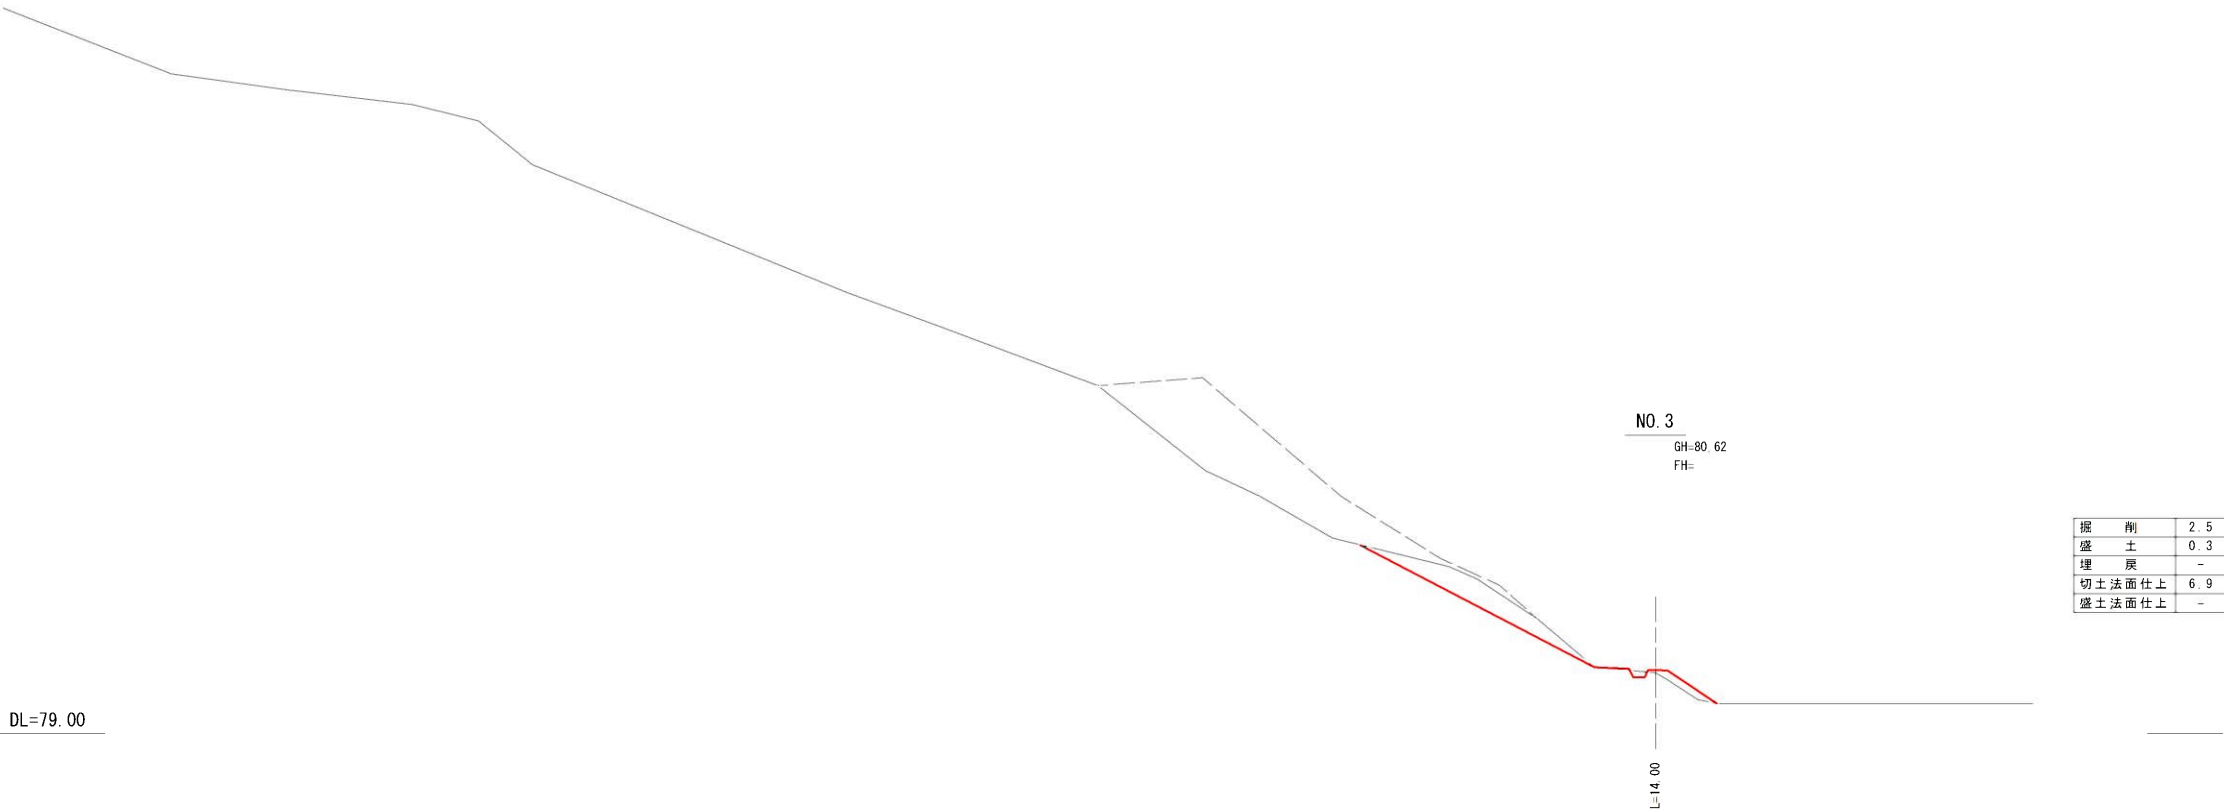

工事名	県単独治山事業道畔野地内治山復旧工事			
図面名	横断面図 NO. 2			
作成年月日	令和3年 10月			
縮尺	1 : 100	図面番号	3	4
会社名				
事業者名	小矢部市			

仮設参考図

縮尺 1:250

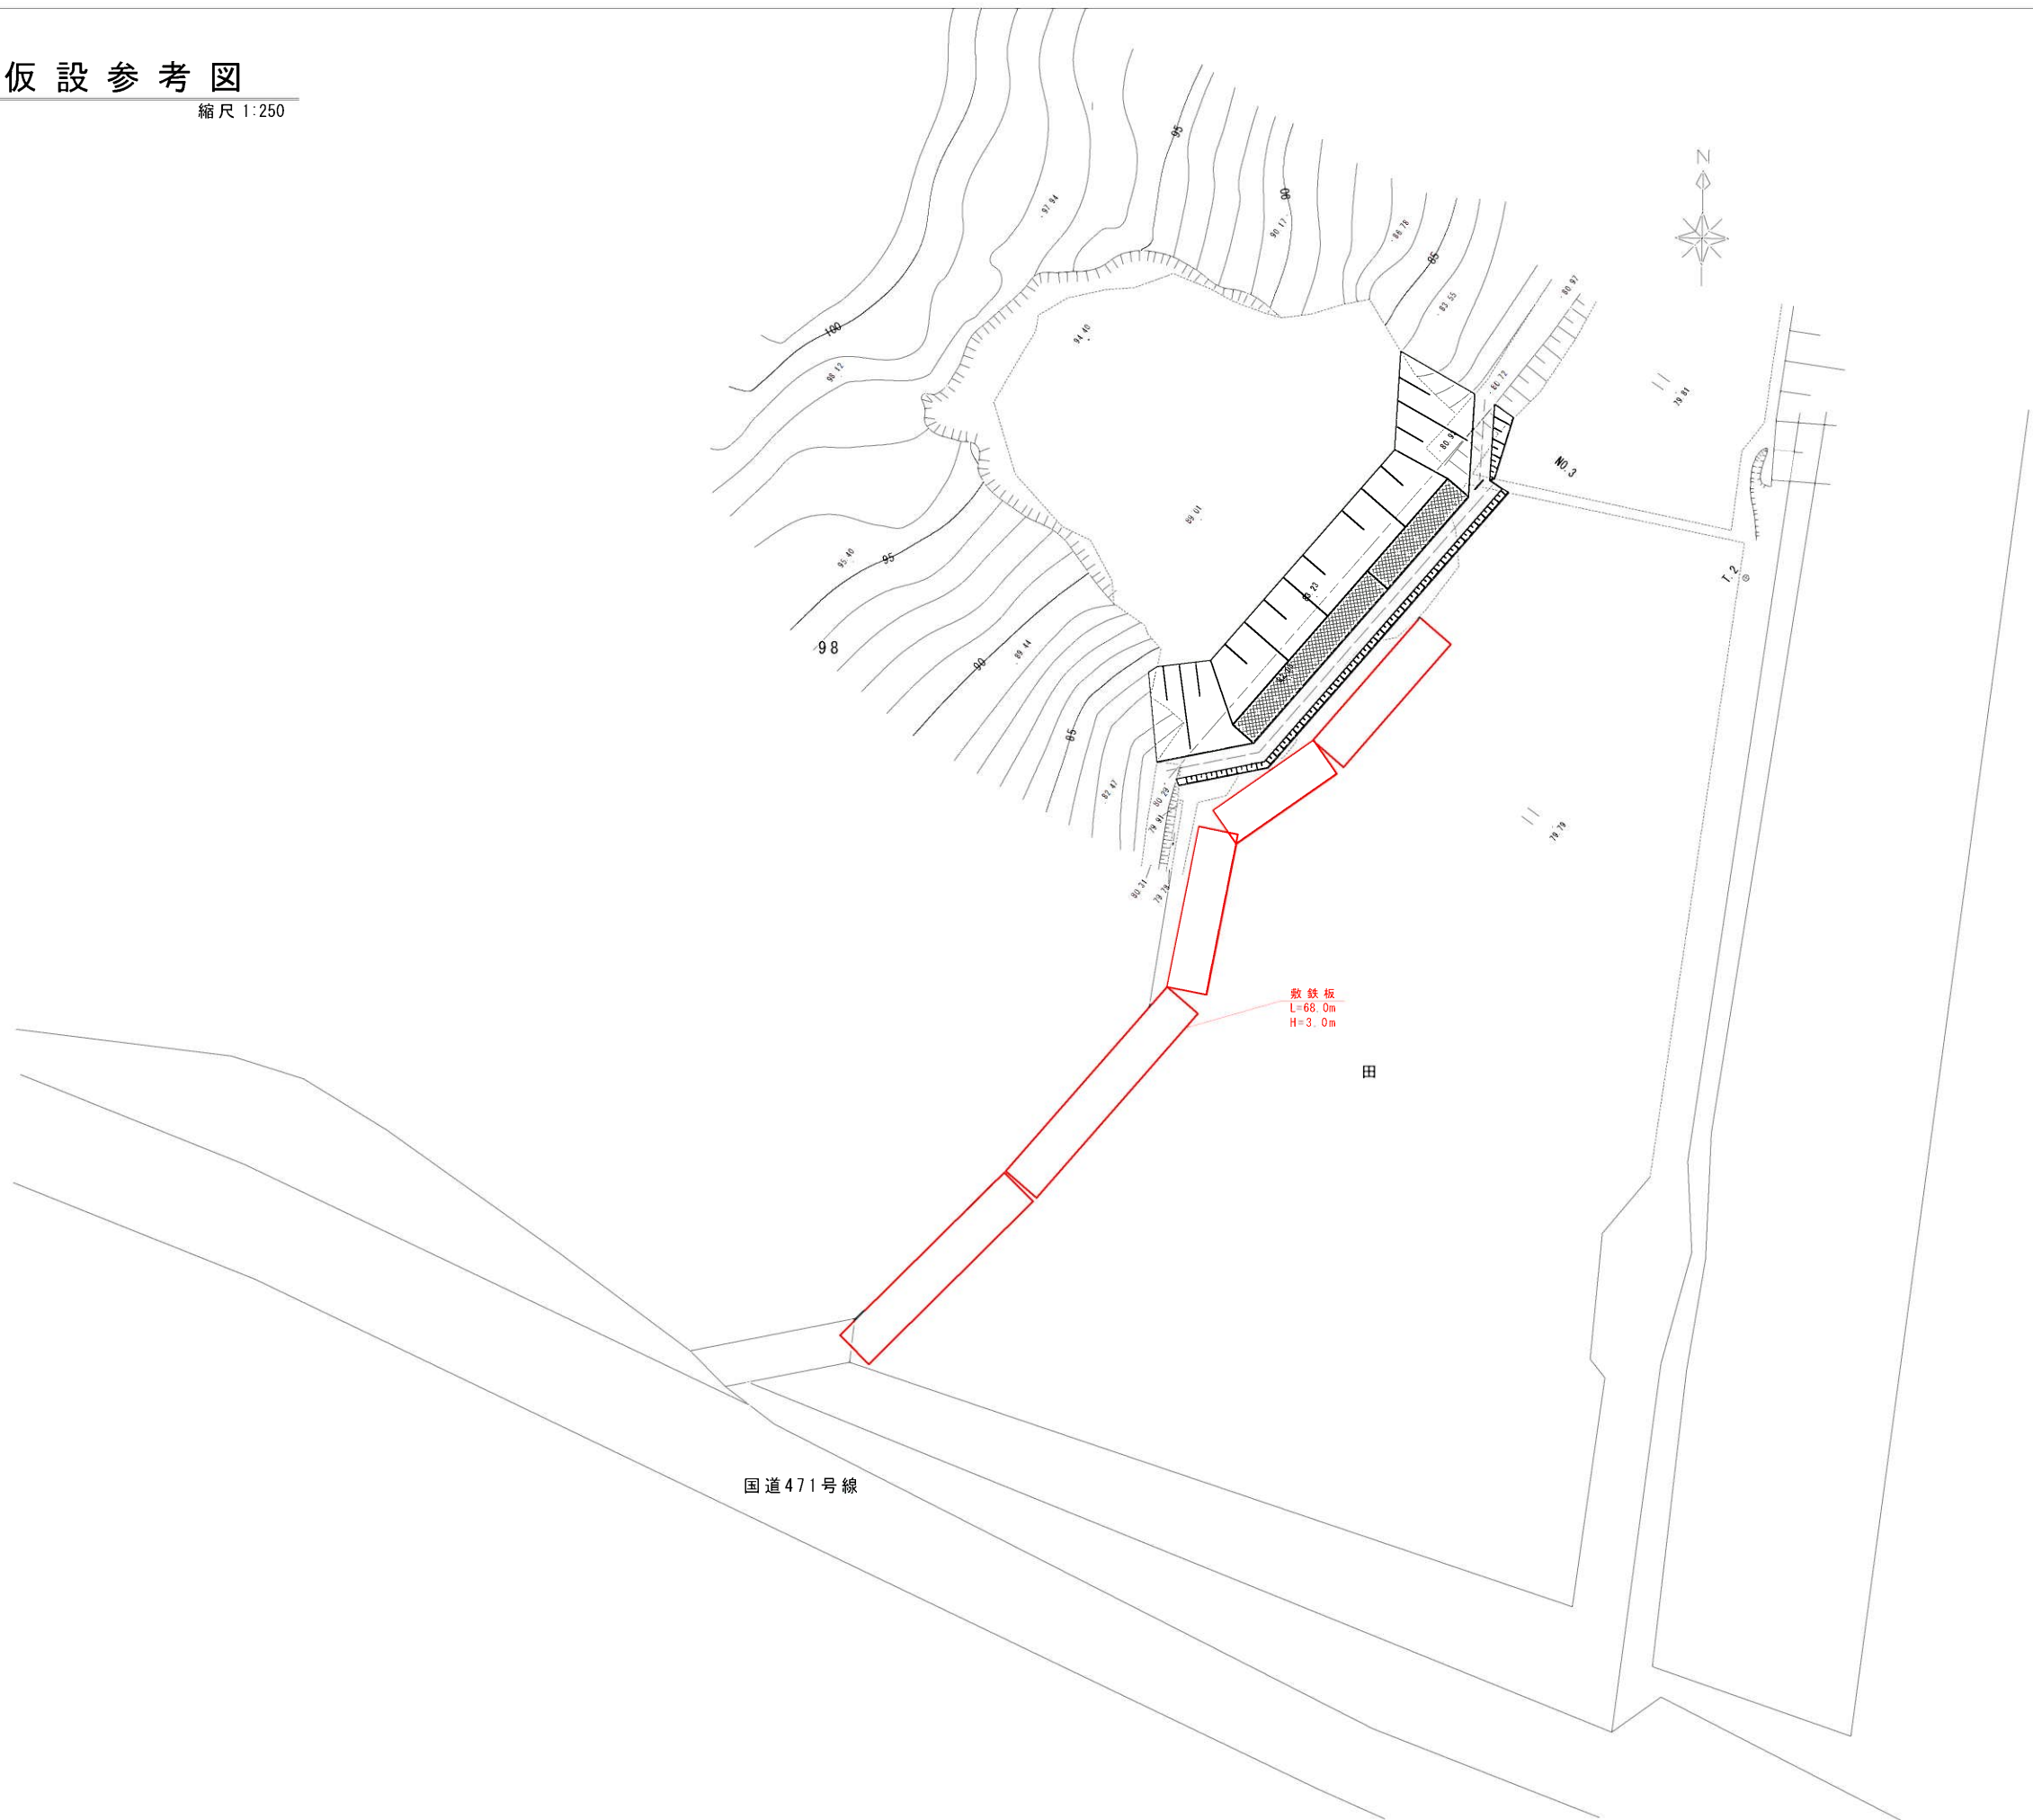

工事名	県単独治山事業道畔野地内治山復旧工事			
図面名	仮設参考図			
作成年月日	令和3年 10月			
縮尺	1:250	図面番号	4	/ 4
会社名				
事業者名	小矢部市			