

令和 3 年 度

都 建 第 38 号

道路台帳修正業務

業務実施設計書

小 矢 部 市

令和3年度

小矢部市役所

設計書

小矢部市内一円

道路台帳修正業務

設計額 ￥ . 一

第
3
8
号

業務
大要

- ・市道認定図修正
- 測量B 延長L=0.902km 10箇所
- 測量C 延長L=9.246km 45箇所

道路台帳修正業務

特記仕様書

(適用範囲)

第1条 本仕様書は、「道路台帳修正業務」(以下「業務」という。)に適用する。

(業務の目的)

第2条 本業務は、工事、路線認定及びその他の理由により、変更が生じた路線について、道路台帳データを修正することを目的とする。

(業務計画)

第3条 受託者(以下「乙」という。)は、契約締結後速やかに、次の各号に掲げる事項を明らかにした業務計画書を委託者(以下「甲」という。)に提出し、承諾を得なければならない。

- (1) 業務着手届
- (2) 業務計画書
- (3) 担当技術者通知書(経歴書も併せて提出すること)
- (4) その他必要な書類

(秘密の保持)

第4条 乙は、本業務を通じて知り得た事項を、甲の承諾なく第三者に漏洩してはならない。

(貸与資料)

第5条 本業務を実施するのに必要な資料は甲より貸与するものとする。

(業務内容)

第6条 次の各号に示す理由により変化のあった路線について修正を行う。

1. 令和2年度発注工事によるもの
2. 道路法第24条工事によるもの
3. 図面のCAD化を要するもの

(打合せ)

第7条 打合せは、必要な場合に適宜行うものとする。

(成果品の帰属)

第8条 成果品はすべて甲の所有とし、甲の承諾を受けないで他に公表、貸与、使用してはならない。

(成果品の提出期限)

第9条 成果品の提出期限は別に示す期間内とする。ただし、業務途中においても甲の指示により成果品の一部について提出を求めることがある。

(成果品の内訳)

第 10 条 成果品は、以下に挙げるものとし、必要に応じ、甲の指示するものを提出するものとする。

- | | |
|-------------|-----------------|
| 1) 業務報告書 | 1 式 |
| 2) 道路台帳平面図 | A1 版、A3 版 各 1 部 |
| 3) 電子データ | 1 式 |
| 4) その他必要な資料 | 1 式 |

(疑 義)

第 11 条 この仕様書に定めのない事項及び不明確な点がある場合には、甲乙協議して定めるものとする。

令和3年度道路台帳修正業務数量表(令和2年度改良・舗装分)

単位：m

路線番号	路線名	測量A				測量B				測量C				備考
		201以上	101～200	51～100	1～50	201以上	101～200	51～100	1～50	201以上	101～200	51～100	1～50	
4	上野高等学校線								16					道路改良
5	山手学校路線										118			消雪リフレッシュ
13	馬場中学校線						151							道路改良
16	駅前今町線										141			消雪リフレッシュ
68	新富町桜町線										169			舗装修繕
116	津沢小学校線								31					道路改良
126	津沢西町線										178			消雪リフレッシュ
208	埴生東蟹谷線											81		舗装修繕
229	北反畝1号線						134							道路改良
248	埴生石坂線							68						道路改良
301	松永矢水町線										166			舗装修繕
361	藤森杉谷内線								43				42	道路改良・舗装修繕
377	平田下中線											100		舗装修繕
412	浅地焼却場線										114			舗装修繕
417	矢水町4号線											100		舗装修繕
551	金屋本江大谷小学校線									254				舗装修繕
651	芹川板橋線					287								道路改良
709	田川六郎谷線											63		舗装修繕
804	道坪野線								44					道路改良
860	松沢公民館水島線								40					道路改良
	各延長計	0	0	0	0	287	285	68	174	254	886	344	42	
	総延長計	2340												
	箇所係数	0	0	0	0	1	2	1	5	1	6	4	1	

令和3年度道路台帳修正業務数量表(令和2年度新規・変更分)

單位：m

[illegible]

令和3年度道路台帳修正業務数量表(24条関係)

単位：m

路線番号	路線名	測量A				測量B				測量C				備考
		201以上	101～200	51～100	1～50	201以上	101～200	51～100	1～50	201以上	101～200	51～100	1～50	
29	国道社内石王丸線									330				防護柵設置
55	千歩島線												24	乗入設置
68	新富町桜町線												6	乗入設置
113	高割興法寺線												6	乗入設置
116	津沢小学校線									244				防護柵設置
130	新西南部線									996				防護柵設置
208	埴生東蟹谷線												32	水路改修
312	末友川西線												42	側溝改良
409	浅地上割線									272				防護柵設置
410	出村経田線									296				防護柵設置
418	北部縦3号線												6	防護柵設置
453	浅地村中線										118			防護柵設置
503	下二金屋本江線												28	防護柵設置
504	水二下二線											93		水路新設
513	和泉高割線												32	防護柵設置
521	経田中央線									228				防護柵設置
570	下中木舟線											66		防護柵設置
651	芹川板橋線												6	乗入設置
676	芹川3号線											98		水路改修
860	松沢公民館水島線												45	水路改修
883	島経田線									275				防護柵設置
1021	駅南西本線												6	乗入設置
1235	蓮沼2号線											90		水路改修
1253	綾子西13号線												6	乗入設置
	各延長計	0	0	0	0	0	0	0	0	2,641	118	347	239	
	総延長計	3345												
	箇所係数	0	0	0	0	0	0	0	0	7	1	4	12	

令和3年度道路台帳修正業務数量表(CAD図面化)

單位：m

路線番号	路線名	測量 A				測量 B				測量 C				備考
		201以上	101～200	51～100	1～50	201以上	101～200	51～100	1～50	201以上	101～200	51～100	1～50	
16	駅前今町線									234				
30	東福町線										113			
31	東福町水牧線									475				
885	茄子島3号線										200			
886	福久北部線										134			
887	赤倉大谷中学校線									1,200				
888	小神1号線									271				
														</


※ 測量Ａは、新規に測量が必要な箇所。
測量Ｂは、道路改良・現地測量を伴う箇所。
測量Ｃは、側溝改良及び消雪パイプ新設等による図化修正箇所。

	測量 A				測量 B				測量 C				
	201以上	101～200	51～100	1～50	201以上	101～200	51～100	1～50	201以上	101～200	51～100	1～50	
各延長計	0	0	0	0	287	285	156	174	6,823	1,451	691	281	
総延長計	10148												
箇所係数	0	0	0	0	1	2	2	5	14	10	8	13	

4 上野高等学校線


計画平面図

S=1/100

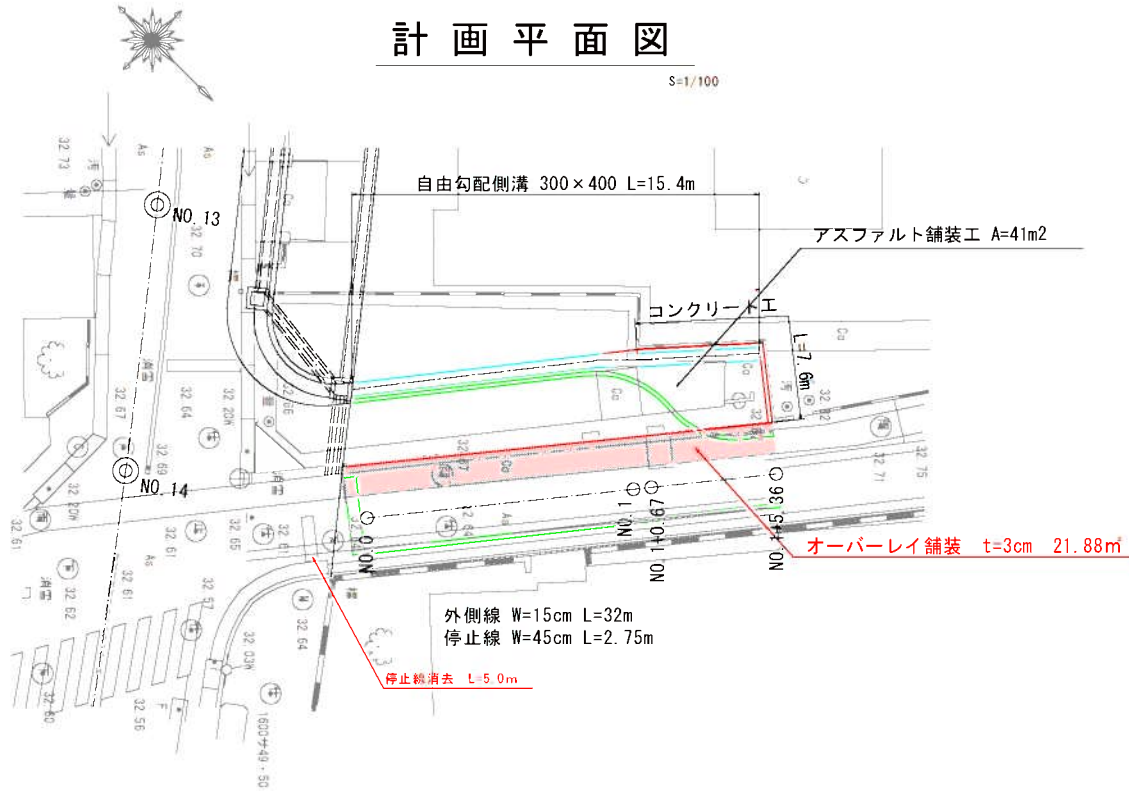

側溝工展開図


Sh=1/100 Sv=1/25

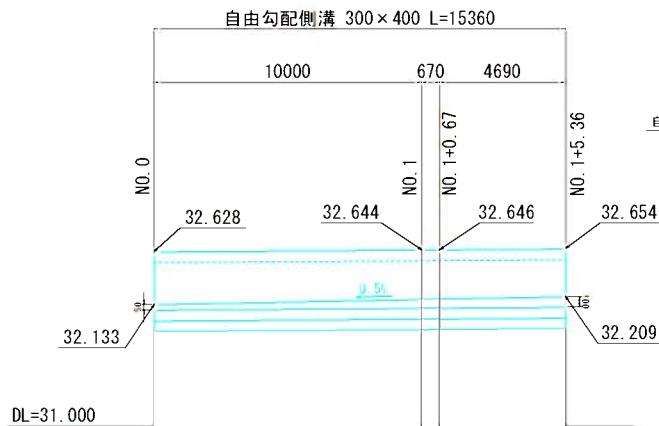

DL=31.000

標準断面図


S=1/50

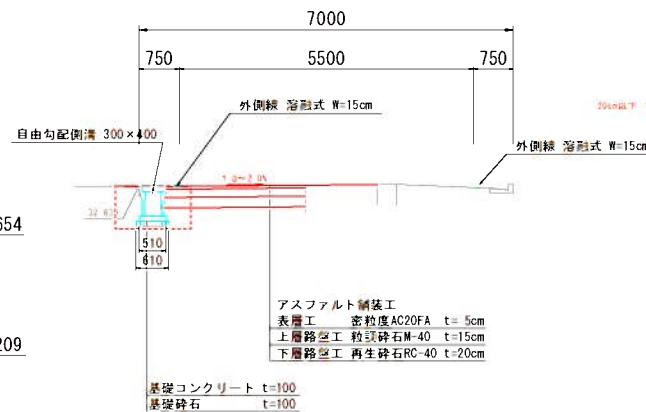


DL=32.000

横断面図

S=1/50

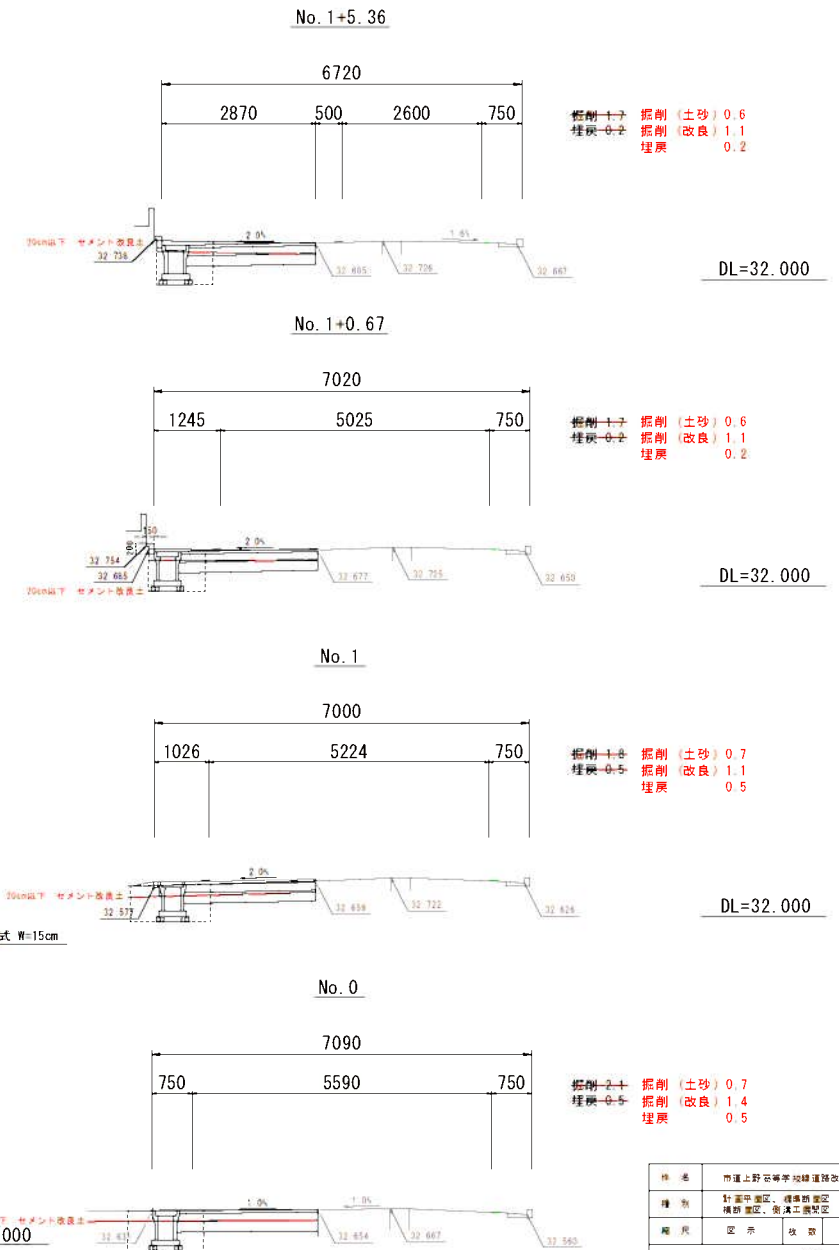


標 記	市道上野高等学校線道路改良工事
種 別	計画区域、標準断面、横断面、側溝工展開図
規 格	図 示 枚 数 1 / 1
令和 2 年 4 月 日	
中央部 市	

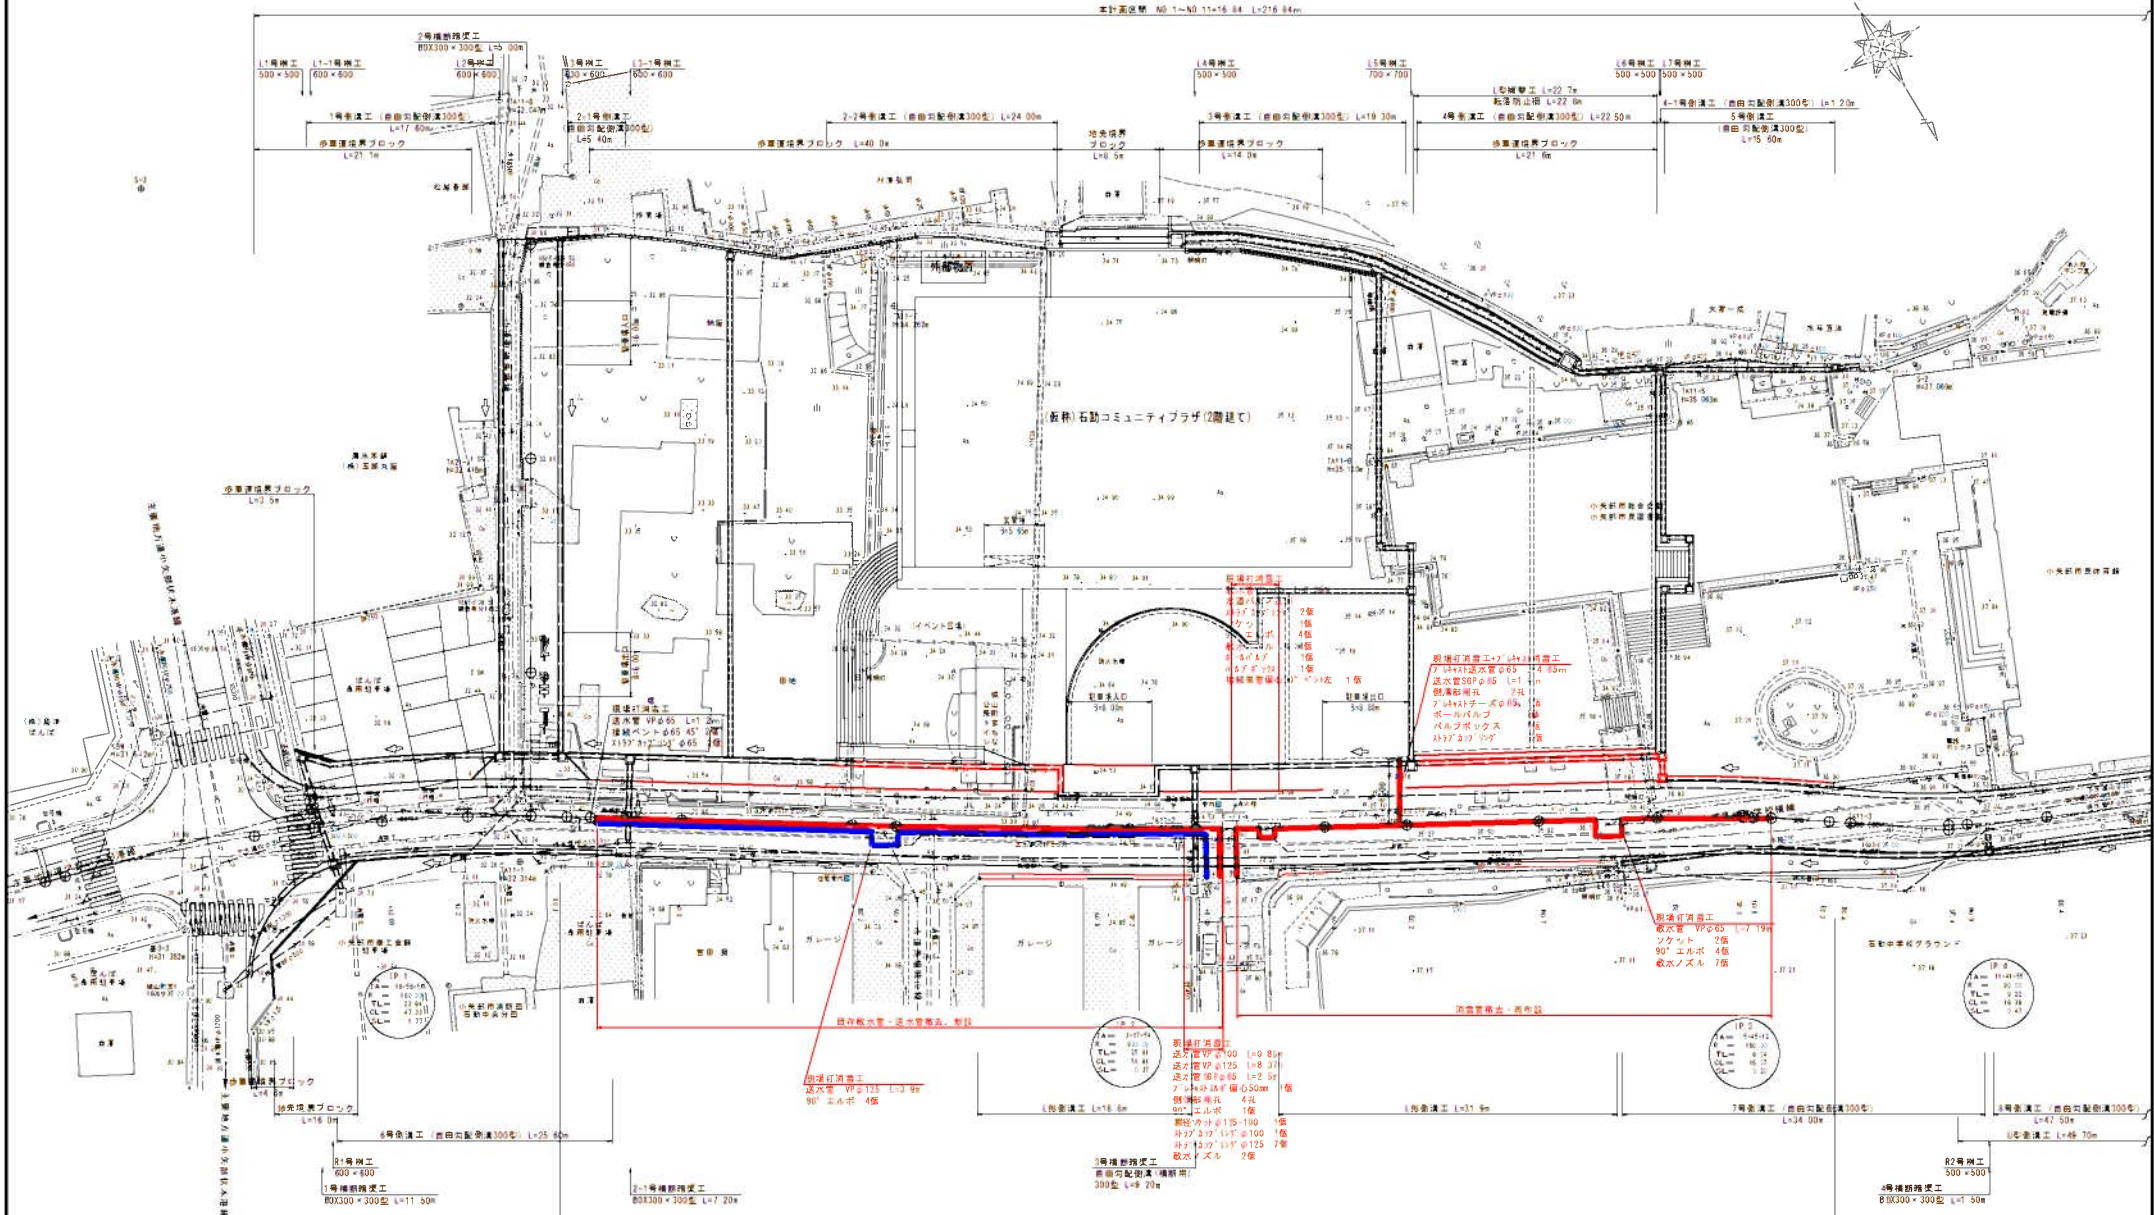


施工延長 L=117.87m

工事名	市道馬場中学校横線道路改良舗装工事		
図面名	平面図		
作成年月日	令和2年6月		
縮尺	1:250	図面番号	I
作成者	城山町コンサルタンツ		
審査者	小矢部市		

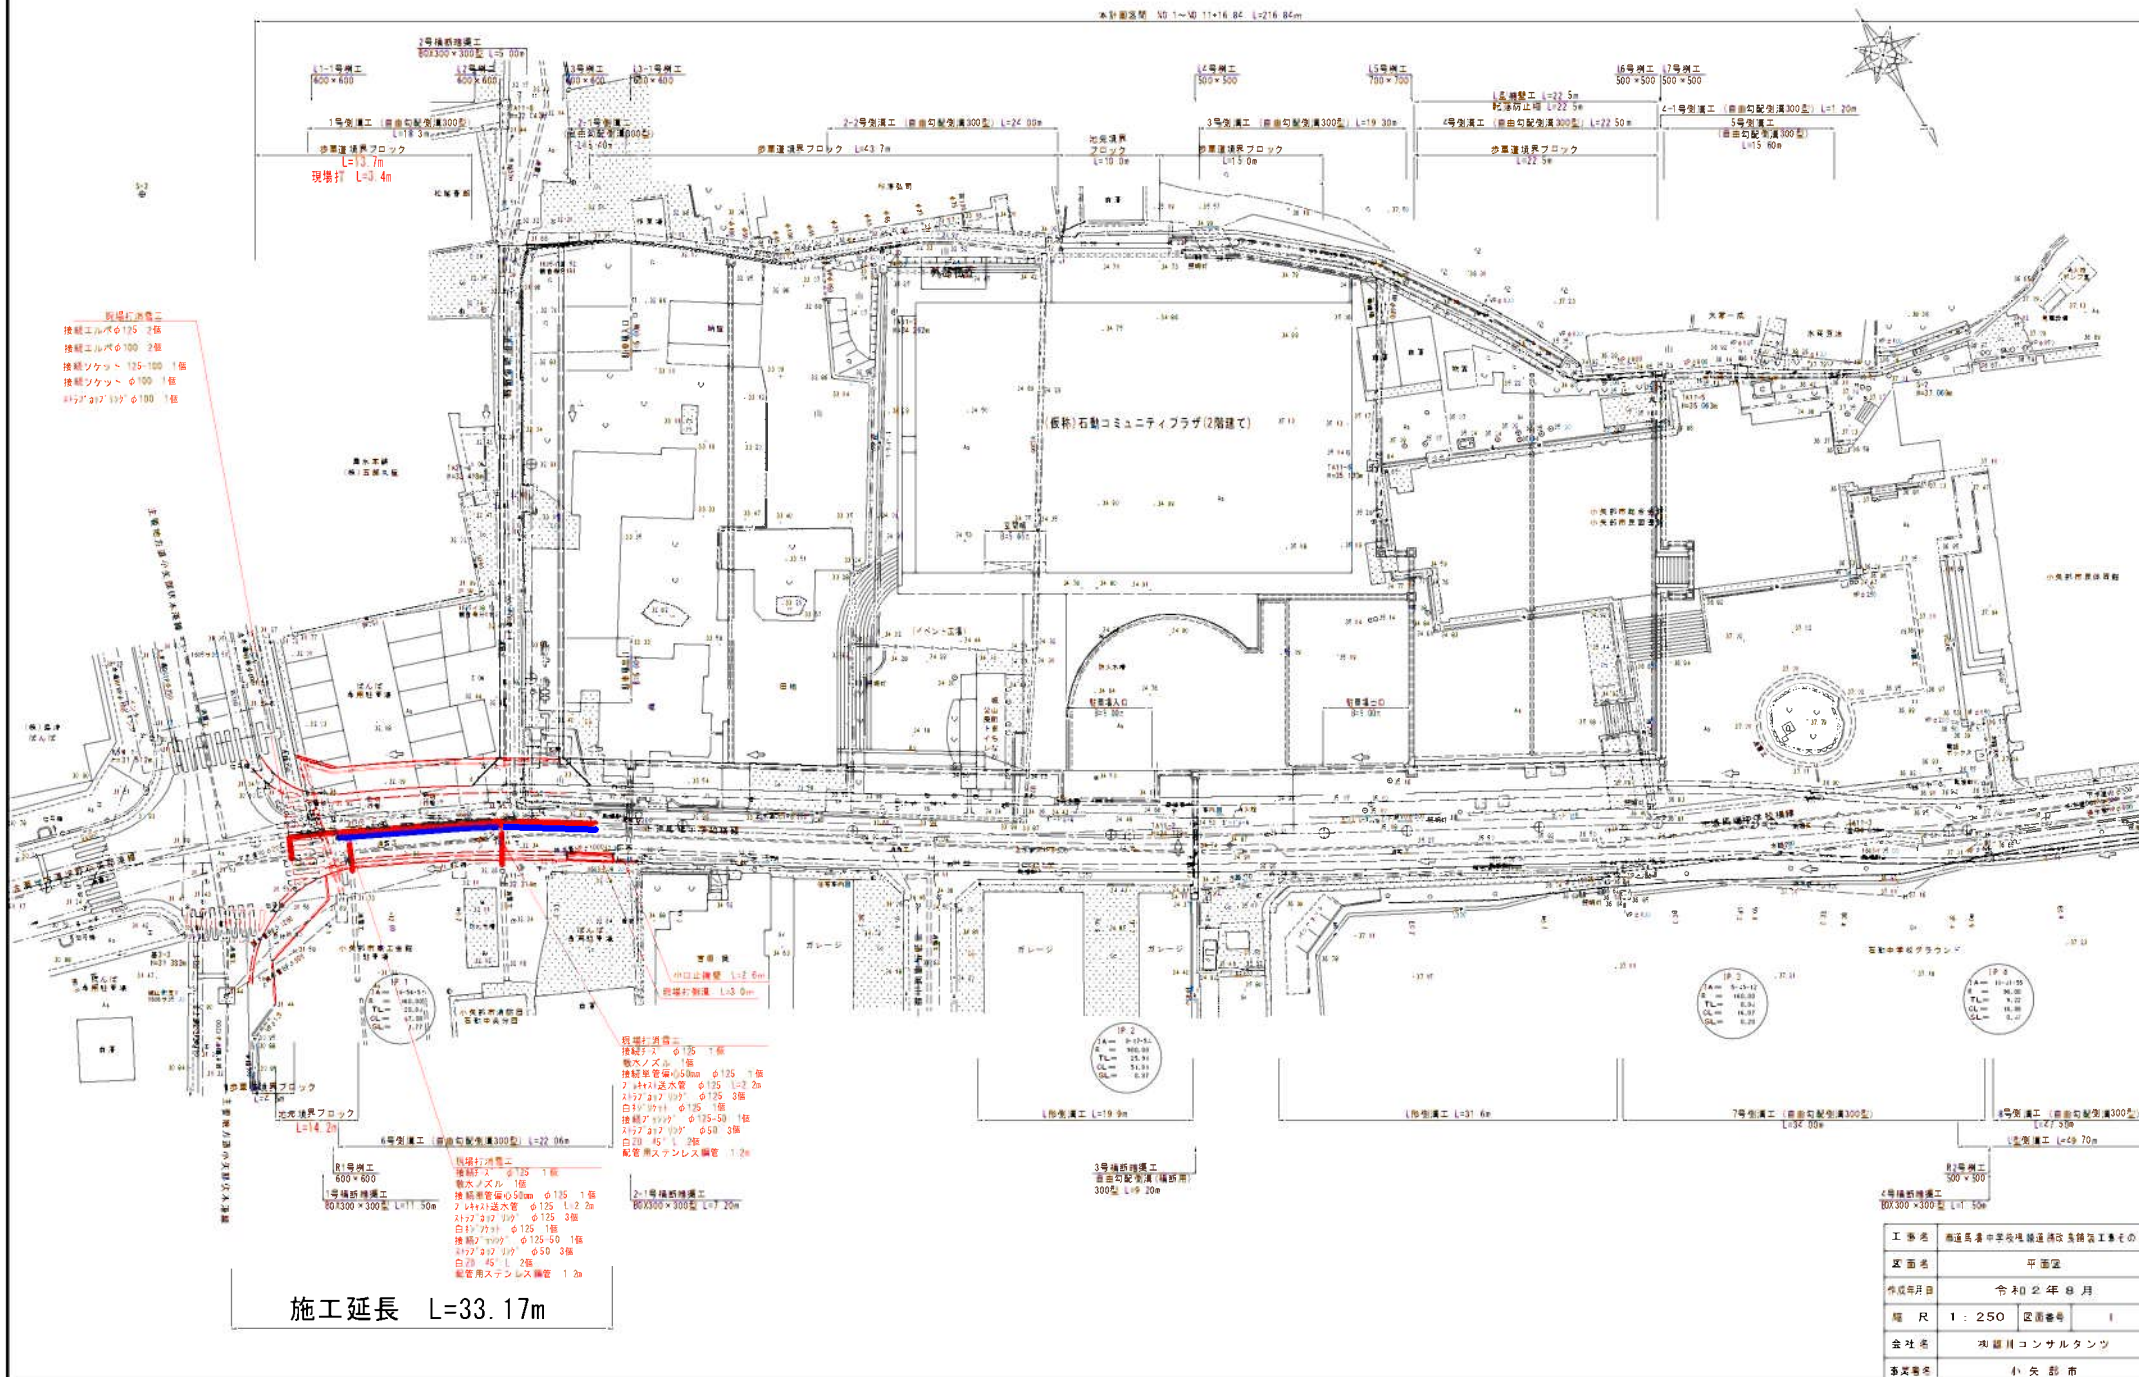


16 駅前今町線

計画平面図 S=1:500

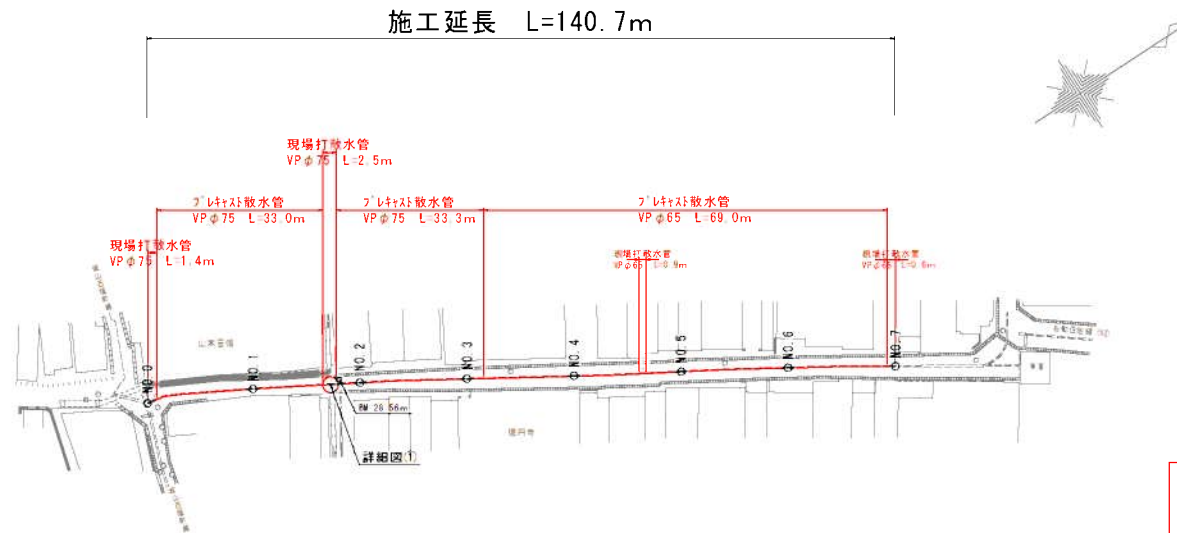

縦断面図

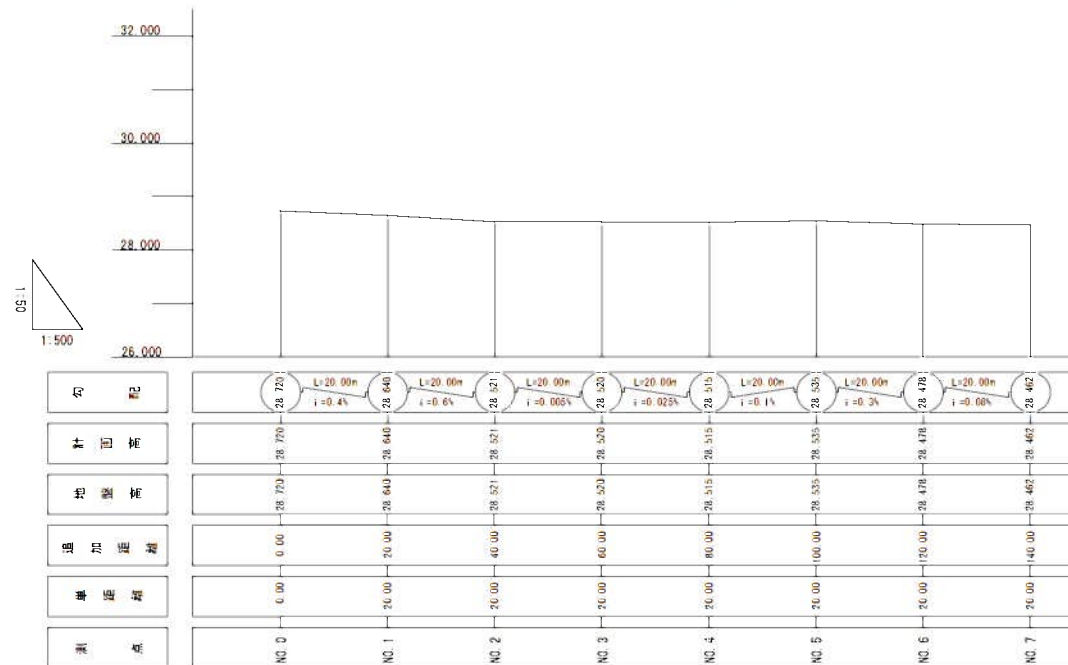


施工延長L=140.7m

プレキャスト散水管VPφ75 66.3m
 プレキャスト散水管VPφ65 69.0m
 現場打散水管VPφ75 3.9m
 現場打散水管VPφ65 1.5m

工事名	八和六町線沿道施設管理システム刷新工事		
図面名	計画平面図・縦断面図		
作成年月日	令和2年9月		
縮尺	図示	図面番号	1/2
事業者名	小矢部市都市建設課		

68 新富町桜町線

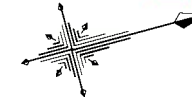


計画平面図 S=1/500


小矢部市 八和町 外 地内

市道新富町桜町線

施工延長 L=169.0m

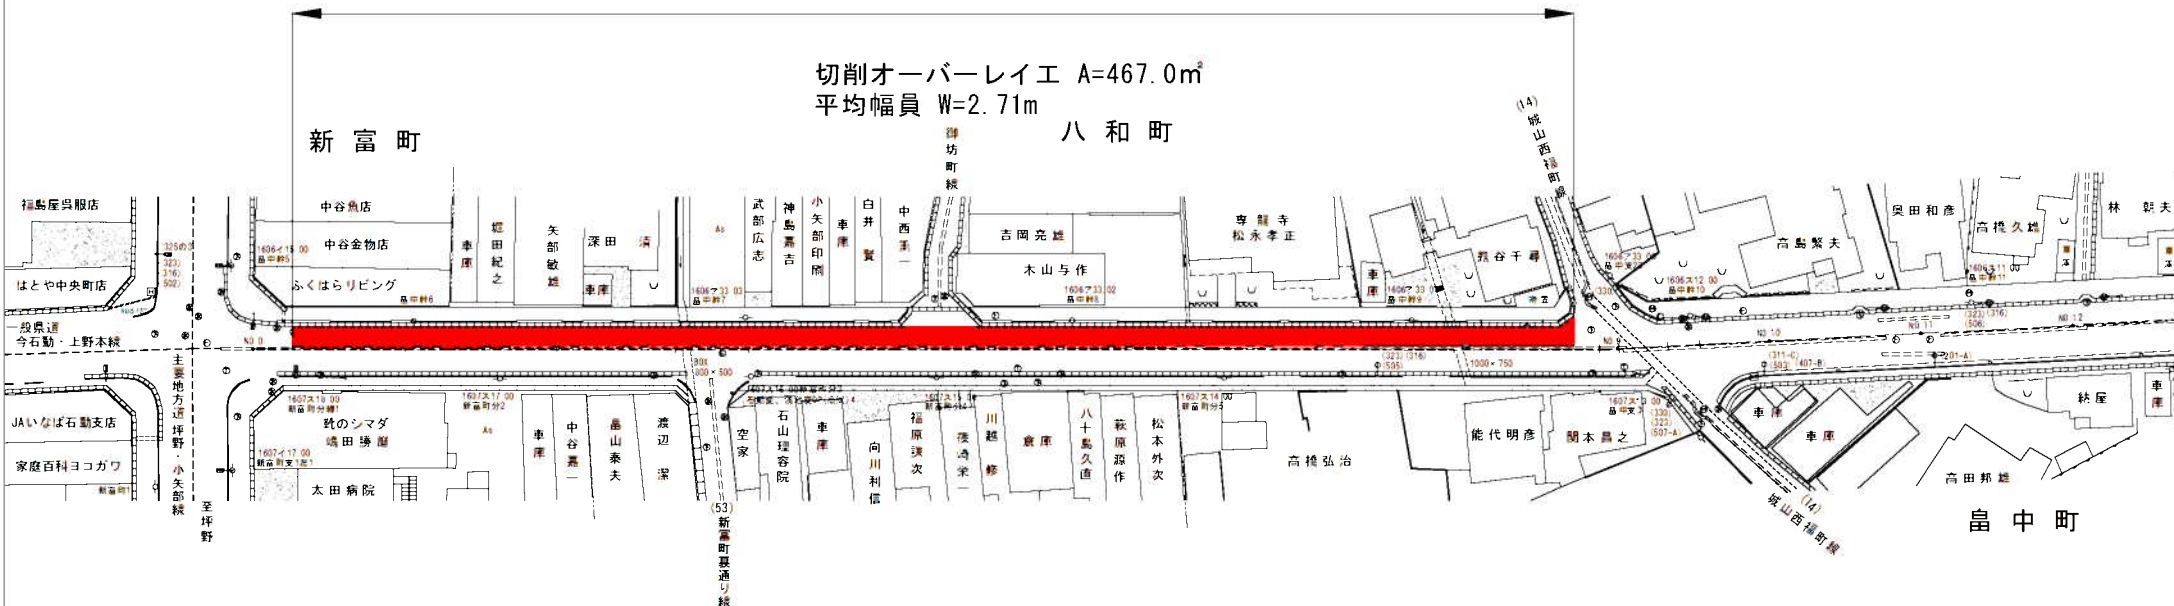


標準断面図 S=1/100

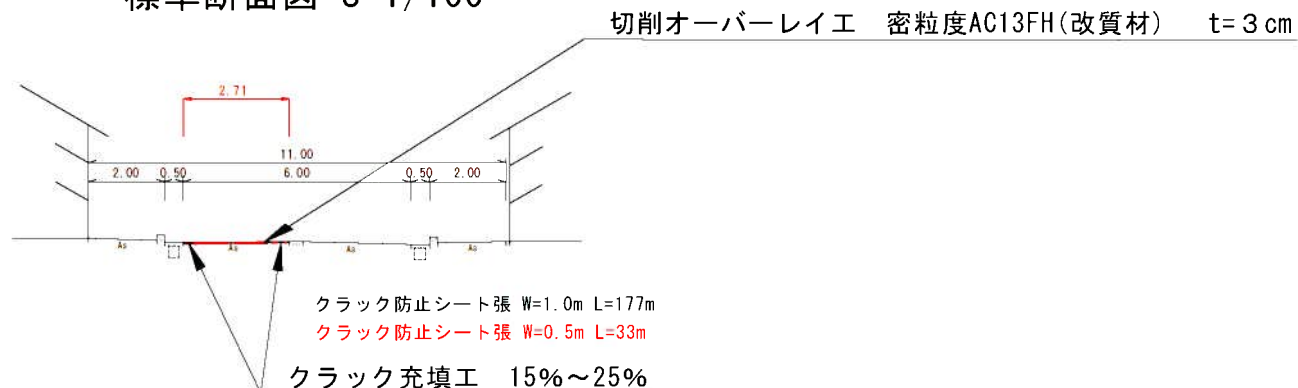

工事名	市道新富町桜町線舗装修繕工事		
図面名	計画平面図、標準断面図		
作成年月日	令和2年4月		
縮尺	図示	図面名	1/1
設計者	小矢部市		
事業者名	小矢部市		


平面図 S=1/1000
市道津沢小学校線側溝改良工事
1工区

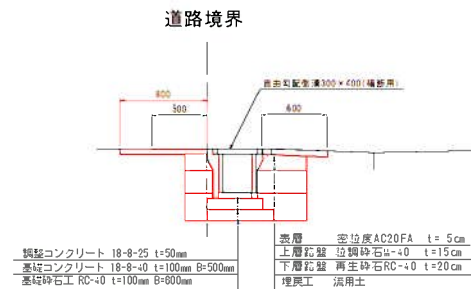


工事名	市道津沢小学校線側溝改良工事		
図面名	計画平面図・標準断面図		
作成年月日	令和2月6月		
縮尺	図示	図面番号	1/1
事業者名	小矢部市		

計画平面図 S=1:500

施工延長 L=177.6m

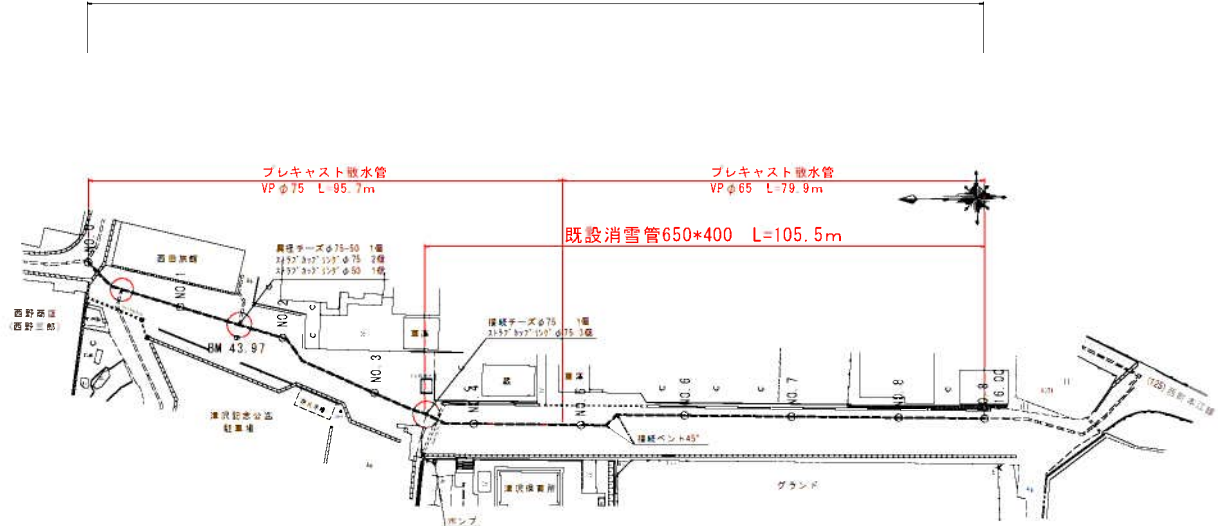

縦断面図

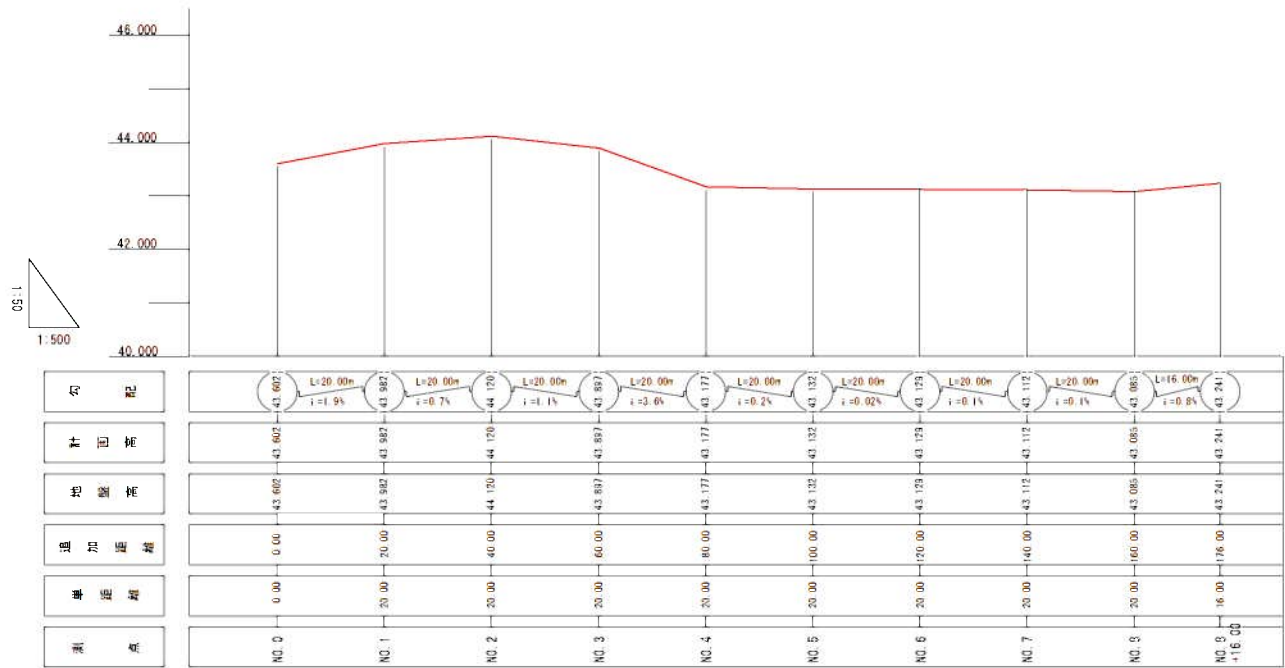

施工延長L=177.6m


プレキャスト散水管VPφ75	95.7m
プレキャスト散水管VPφ65	79.9m
現場打散水管SUSφ80	0.8m
現場打散水管VPφ65	0.7m
現場打散水管SGPφ50	0.5m

工事名	西野第2排水路沿道路リフレッシュ工事		
図面名	計画平面図・縦断面図		
作成年月日	令和2年5月		
縮尺	図示	図面番号	1/2
事業者名	小矢部市都市建設課		

208 埴生東蟹谷線


平面図 S=1/1000

至小矢部市街地

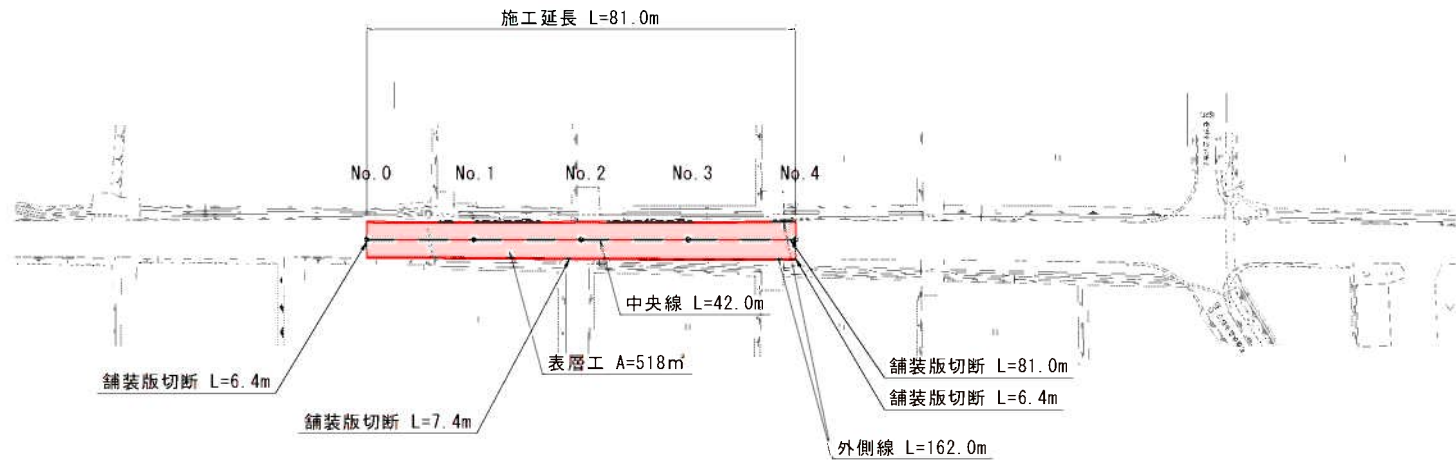

至国道359号

標準断面図 S=1/100

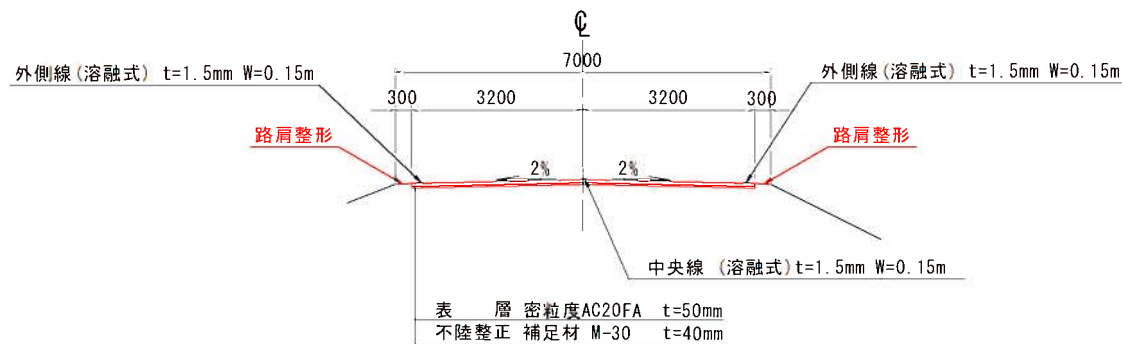


工事名	市道埴生東蟹谷線舗装修繕工事		
図面名	平面図、標準断面図		
作成年月日	令和2年9月		
縮尺	図示	図面番号	1/1
事業者名	小矢部市		

計画平面図 S=1:250

施工延長 L=133.95m

229 北反畝1号線

BM 37.63

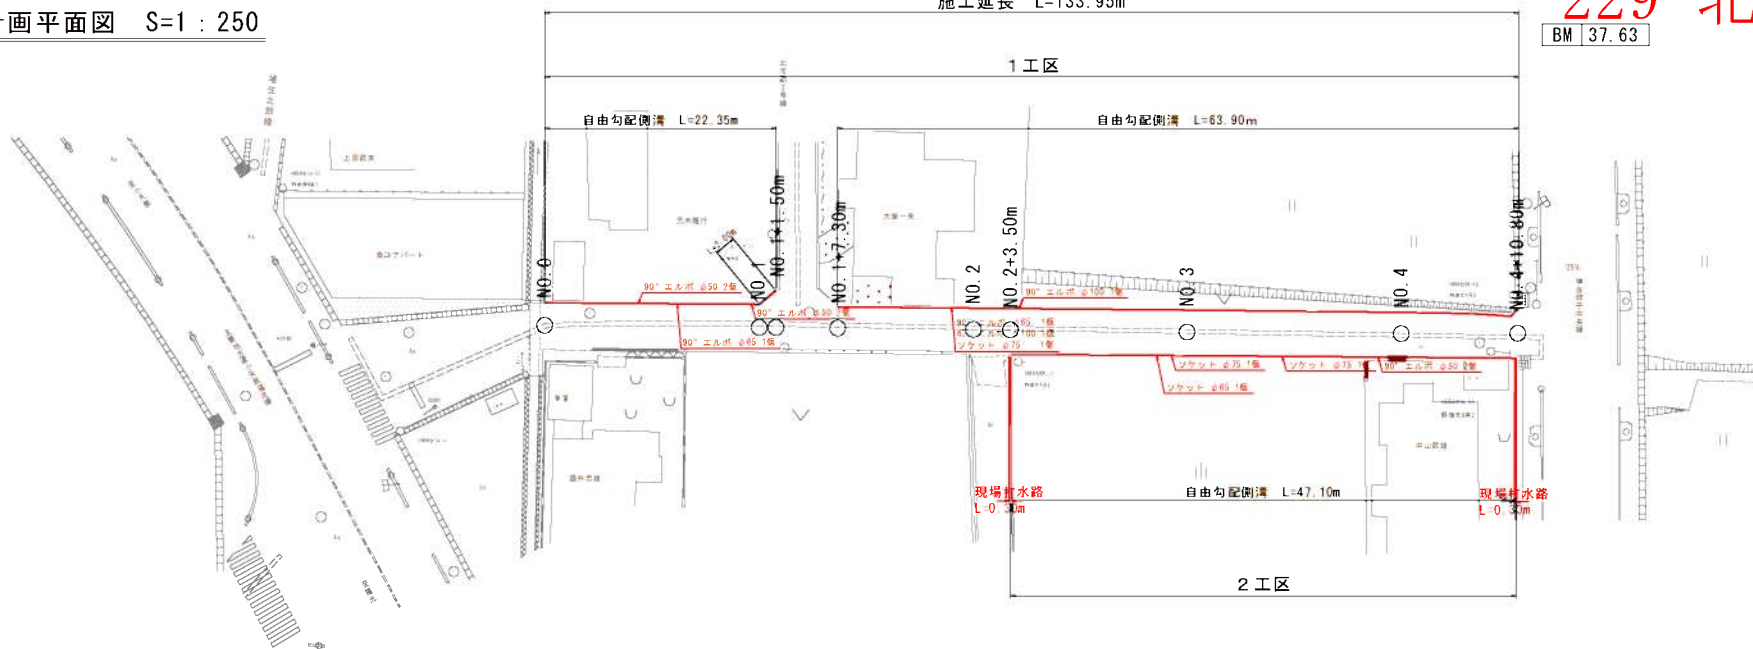

標準断面図 S=1:20

自由勾配側溝工


宅地隣接部 L=87.0m

1 工区 : NO. 0~NO. 1+1.50m

NO. 1+7.30~NO. 2+5.00m

2 工区 : NO. 2+3.50m~NO. 4+10.80m

自由勾配側溝 300×300

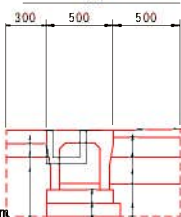

材料	-	標準断面仕様	0.5
灰土	0.75	上層路盤工役	0.5
砂利	0.25	下層路盤工役 (透水路)	0.5
埋戻土	0.25	下層路盤工役 (透水路)	0.3
砂利+取土	0.04	切土法要仕上	-
		切土法要仕上	-
		埋戻土	0.5

土間コンクリート 18-8-40 t=100mm

下層路盤 RC-40 t=100mm

埋戻土 流用土

調整コンクリート 18-8-40 t=50mm

基礎コンクリート 18-8-40 t=100mm B=500mm

基礎砕石工 RC-40 t=100mm B=600mm

表層 密粒度AC20FA t=50mm

上層路盤 粒調砕石M-40 t=150mm


下層路盤 再生砕石RC-40 t=200mm

埋戻土 流用土

農地隣接部 L=45.8m

1 工区 : NO. 2+5.00~NO. 4+10.80m

自由勾配側溝 300×300

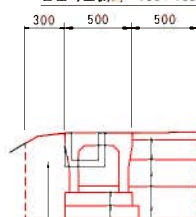

材料	-	標準断面仕様	0.5
灰土	0.75	上層路盤工役	0.5
砂利	0.25	下層路盤工役 (透水路)	0.5
埋戻土	0.25	下層路盤工役 (透水路)	0.3
砂利+取土	0.04	切土法要仕上	-
		切土法要仕上	-
		埋戻土	0.5

埋戻土 流用土

調整コンクリート 18-8-40 t=50mm

基礎コンクリート 18-8-40 t=100mm B=500mm

基礎砕石工 RC-40 t=100mm B=600mm

表層 密粒度AC20FA t=50mm


上層路盤 粒調砕石M-40 t=150mm

下層路盤 再生砕石RC-40 t=200mm

埋戻土 流用土

市 道 名	市道北反畝1線		
図 面 名	計画平面図・標準断面図		
作成年月日	令和2年6月		
縮 尺	図示	図面番号	1/2
事業名	小矢部市 都市建設課		


計画平面図 S=1:500

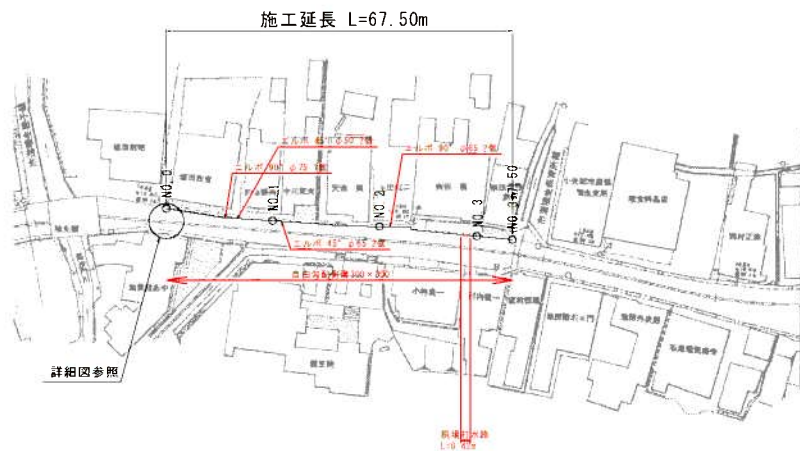

横断面図 S=1:20

248 埴生石坂線

自由勾配側溝 300×300
No. 0~No. 0+16.20m

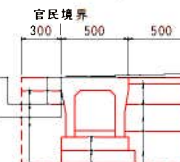

道路	-	建設費工種	0.5
区画	0.66	上層路盤工種	0.5
埋戻土	-	下層路盤工種	0.5
埋戻	0.26	調整層工種	0.3
砂利+砂	0.09	切土深さ	-
		切土深さ	-
		建設費	1.0

土間コンクリート 18-8-40 t=100mm

下層路盤 RC-40 t=100mm

埋戻土 流用土

調整コンクリート 18-8-25 t=50mm

基礎コンクリート 18-8-40 t=100mm B=500mm

基礎砕石工 RC-40 t=100mm B=600mm


表層 密粒度AC20FA t=50mm

上層路盤 粒調砕石M-40 t=150mm

下層路盤 再生砕石RC-40 t=200mm

埋戻土 流用土

自由勾配側溝 300×300
No. 0+16.20m~No. 3+7.50m

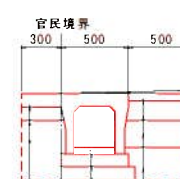

道路	-	建設費工種	0.5
区画	0.81	上層路盤工種	0.5
埋戻土	-	下層路盤工種	0.5
埋戻	0.26	調整層工種	0.3
砂利+砂	0.09	切土深さ	-
		切土深さ	-
		建設費	1.0

土間コンクリート 18-8-40 t=100mm

下層路盤 RC-40 t=100mm

埋戻土 流用土

調整コンクリート 18-8-25 t=50mm

基礎コンクリート 18-8-40 t=100mm B=500mm

基礎砕石工 RC-40 t=100mm B=600mm


表層 密粒度AC20FA t=50mm

上層路盤 粒調砕石M-40 t=150mm

下層路盤 再生砕石RC-40 t=200mm

埋戻土 流用土

標準断面図 S=1:20

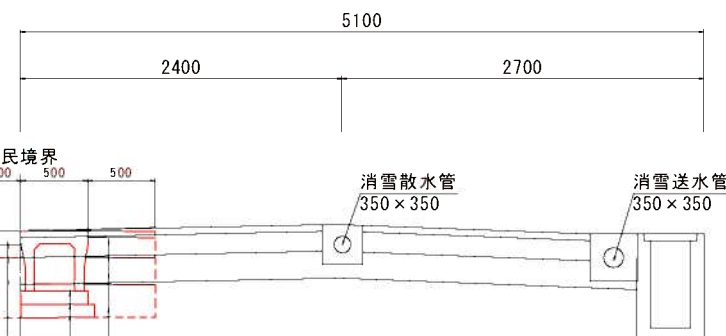

土間コンクリート 18-8-40 t=100mm

下層路盤 RC-40 t=100mm

埋戻土 流用土

調整コンクリート 18-8-25 t=50mm

基礎コンクリート 18-8-40 t=100mm B=500mm

基礎砕石工 RC-40 t=100mm B=600mm


表層 密粒度AC20FA t=50mm

上層路盤 粒調砕石M-40 t=150mm

下層路盤 再生砕石RC-40 t=200mm

埋戻土 流用土

縦断面図

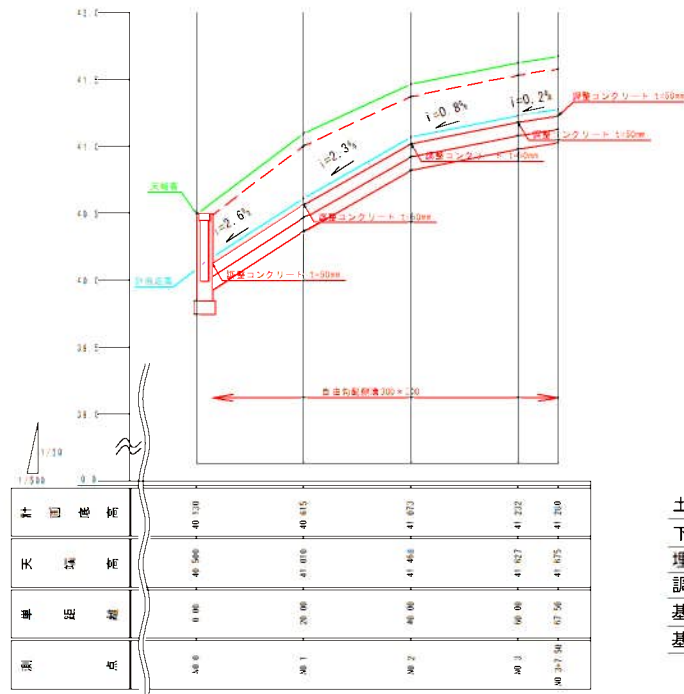


市道名	市道埴生石坂線
図面名	計画平面図 横断面図 縦断面図
作成年月日	令和2年6月
縮尺	図面番号 1/2
事業所	大田市

301 松永矢水町線


平面図 S=1/1000

至主要地方道小矢部・福光線

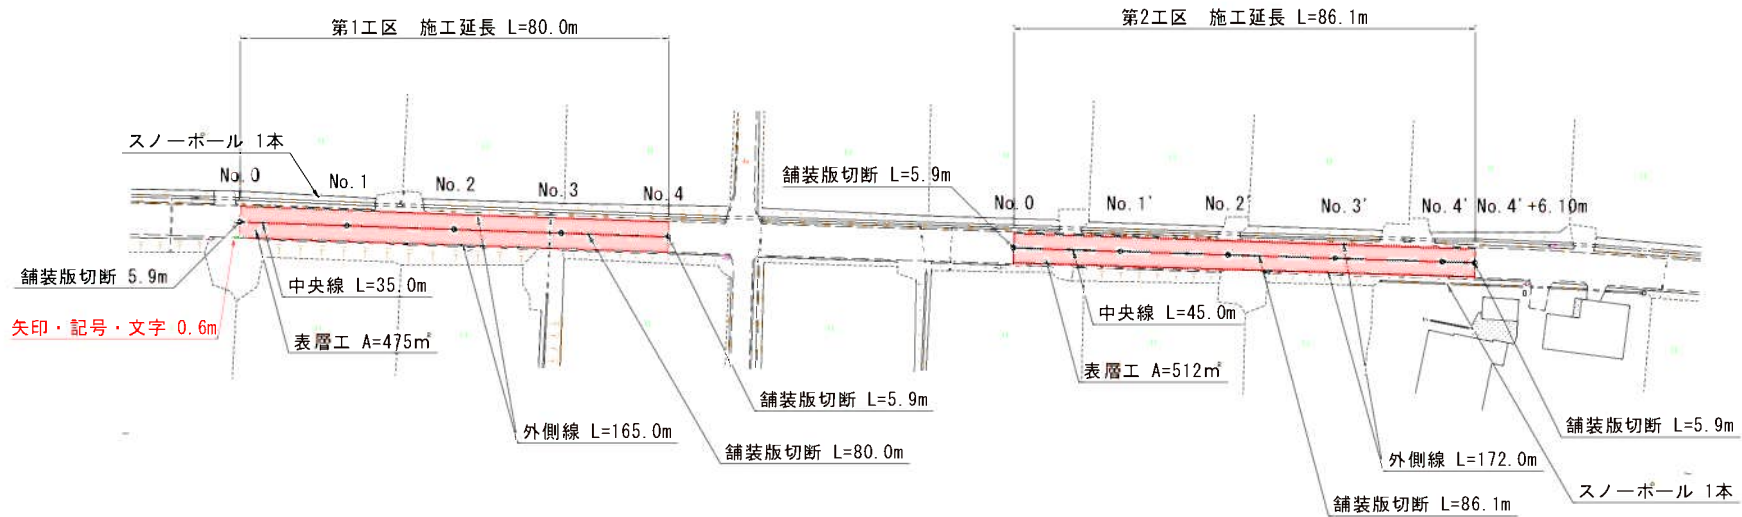


至矢水町

標準断面図 S=1/100

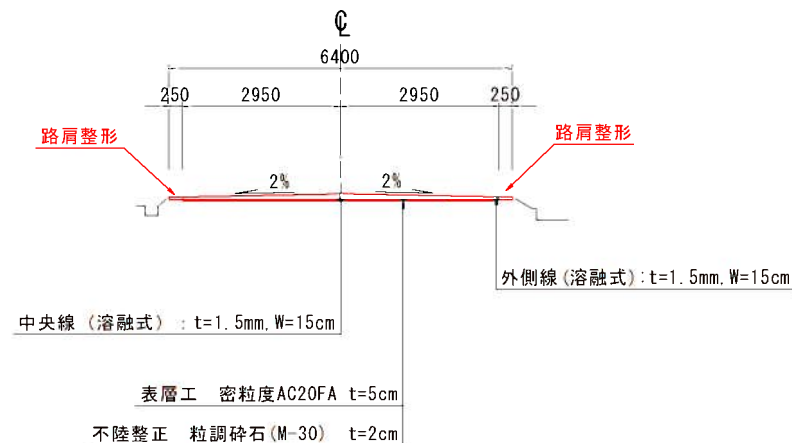

工事名	市道松永矢水町線舗装修繕工事		
図面名	平面図、標準断面図		
作成年月日	令和2年6月1		
縮尺	図示	図面番号	1/1
事業者名	小矢部市		

小 矢 部 市
杉 谷 内

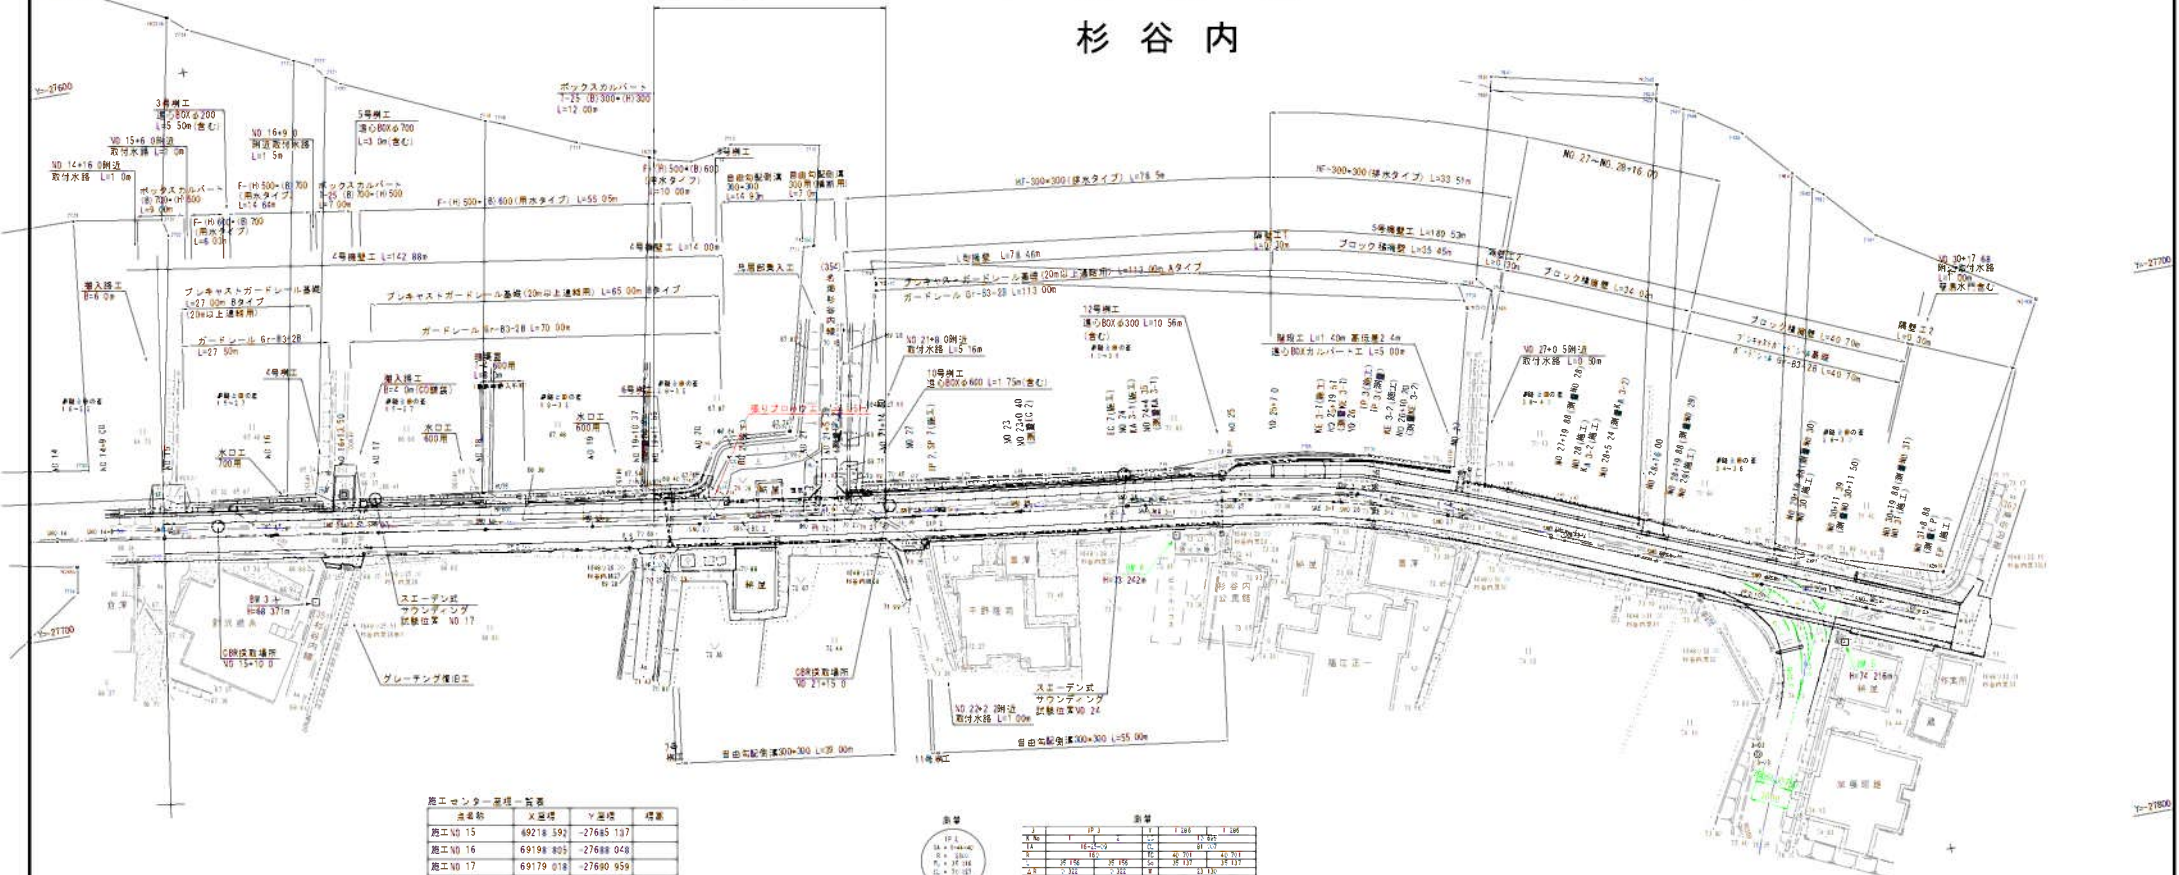


調査モニター調査一覧表		
IP	種別	IPアドレス
IP 1	00002 541	170302 539
IP 3	00002 546	170374 435
IP 4	00002 301	170408 005
IP 5	00002 142	170408 005
IP 10	00002 552	170404 334
IP 11	00002 785	170403 779
IP 12	00002 541	170403 779
IP 13	00002 541	170403 779
地区コード	地区名	人口	人口密度	人口増加率	人口増加率
01	北海道	1,270,000	1.27	0.00	0.00
02	青森県	1,100,000	1.10	0.00	0.00
03	岩手県	1,000,000	1.00	0.00	0.00
04	秋田県	900,000	0.90	0.00	0.00
05	山形県	800,000	0.80	0.00	0.00
06	福島県	700,000	0.70	0.00	0.00
07	茨城県	600,000	0.60	0.00	0.00
08	栃木県	500,000	0.50	0.00	0.00
09	群馬県	400,000	0.40	0.00	0.00
10	埼玉県	300,000	0.30	0.00	0.00
11	千葉県	200,000	0.20	0.00	0.00
12	東京都	100,000	0.10	0.00	0.00
13	神奈川県	90,000	0.09	0.00	0.00
14	新潟県	80,000	0.08	0.00	0.00
15	富山県	70,000	0.07	0.00	0.00
16	石川県	60,000	0.06	0.00	0.00
17	福井県	50,000	0.05	0.00	0.00
18	山梨県	40,000	0.04	0.00	0.00
19	長野県	30,000	0.03	0.00	0.00
20	岐阜県	20,000	0.02	0.00	0.00
21	静岡県	10,000	0.01	0.00	0.00
22	愛知県	9,000	0.009	0.00	0.00
23	三重県	8,000	0.008	0.00	0.00
24	滋賀県	7,000	0.007	0.00	0.00
25	京都府	6,000	0.006	0.00	0.00
26	大阪府	5,000	0.005	0.00	0.00
27	兵庫県	4,000	0.004	0.00	0.00
28	奈良県	3,000	0.003	0.00	0.00
29	和歌山県	2,000	0.002	0.00	0.00
30	徳島県	1,000	0.001	0.00	0.00
31	香川県	900	0.0009	0.00	0.00
32	高松市	800	0.0008	0.00	0.00
33	愛媛県	700	0.0007	0.00	0.00
34	高知県	600	0.0006	0.00	0.00
35	福岡県	500	0.0005	0.00	0.00
36	佐賀県	400	0.0004	0.00	0.00
37	大分県	300	0.0003	0.00	0.00
38	熊本県	200	0.0002	0.00	0.00
39	鹿児島県	100	0.0001	0.00	0.00
40	沖縄県	90	0.00009	0.00	0.00



I		II		III		IV		V		VI		VII		VIII		IX		X		XI		XII	
K	No	1	2	3	4	5	6	7	8	9	10	11	12	13	14	15	16	17	18	19	20	21	22
IA		16	17	18	19	20	21	22	23	24	25	26	27	28	29	30	31	32	33	34	35	36	37
II		16	17	18	19	20	21	22	23	24	25	26	27	28	29	30	31	32	33	34	35	36	37
III		16	17	18	19	20	21	22	23	24	25	26	27	28	29	30	31	32	33	34	35	36	37
IV		16	17	18	19	20	21	22	23	24	25	26	27	28	29	30	31	32	33	34	35	36	37
V		16	17	18	19	20	21	22	23	24	25	26	27	28	29	30	31	32	33	34	35	36	37
VI		16	17	18	19	20	21	22	23	24	25	26	27	28	29	30	31	32	33	34	35	36	37
VII		16	17	18	19	20	21	22	23	24	25	26	27	28	29	30	31	32	33	34	35	36	37
VIII		16	17	18	19	20	21	22	23	24	25	26	27	28	29	30	31	32	33	34	35	36	37
IX		16	17	18	19	20	21	22	23	24	25	26	27	28	29	30	31	32	33	34	35	36	37
X		16	17	18	19	20	21	22	23	24	25	26	27	28	29	30	31	32	33	34	35	36	37
XI		16	17	18	19	20	21	22	23	24	25	26	27	28	29	30	31	32	33	34	35	36	37
XII		16	17	18	19	20	21	22	23	24	25	26	27	28	29	30	31	32	33	34	35	36	37


班工				
班	日 (月)	日	1 196	1 196
1	15-16-16	1	196	196
2	16-17	2	196	196
3	17-18	3	196	196
4	18-19	4	196	196
5	19-20	5	196	196
6	20-21	6	196	196
7	21-22	7	196	196
8	22-23	8	196	196
9	23-24	9	196	196
10	24-25	10	196	196
11	25-26	11	196	196
12	26-27	12	196	196
13	27-28	13	196	196
14	28-29	14	196	196
15	29-30	15	196	196
16	30-31	16	196	196

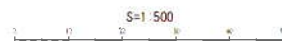

令和 2 年度	
市道徳奉仕活動推進協議員工事	
小矢部市	杉谷内 地内
計画平面図	
縮尺 1:500	8 葉中 第 1 号
令和 2 年 6 月 製作	
小 矢 部 市	

361 藤森杉谷内線

小矢部市 杉谷内

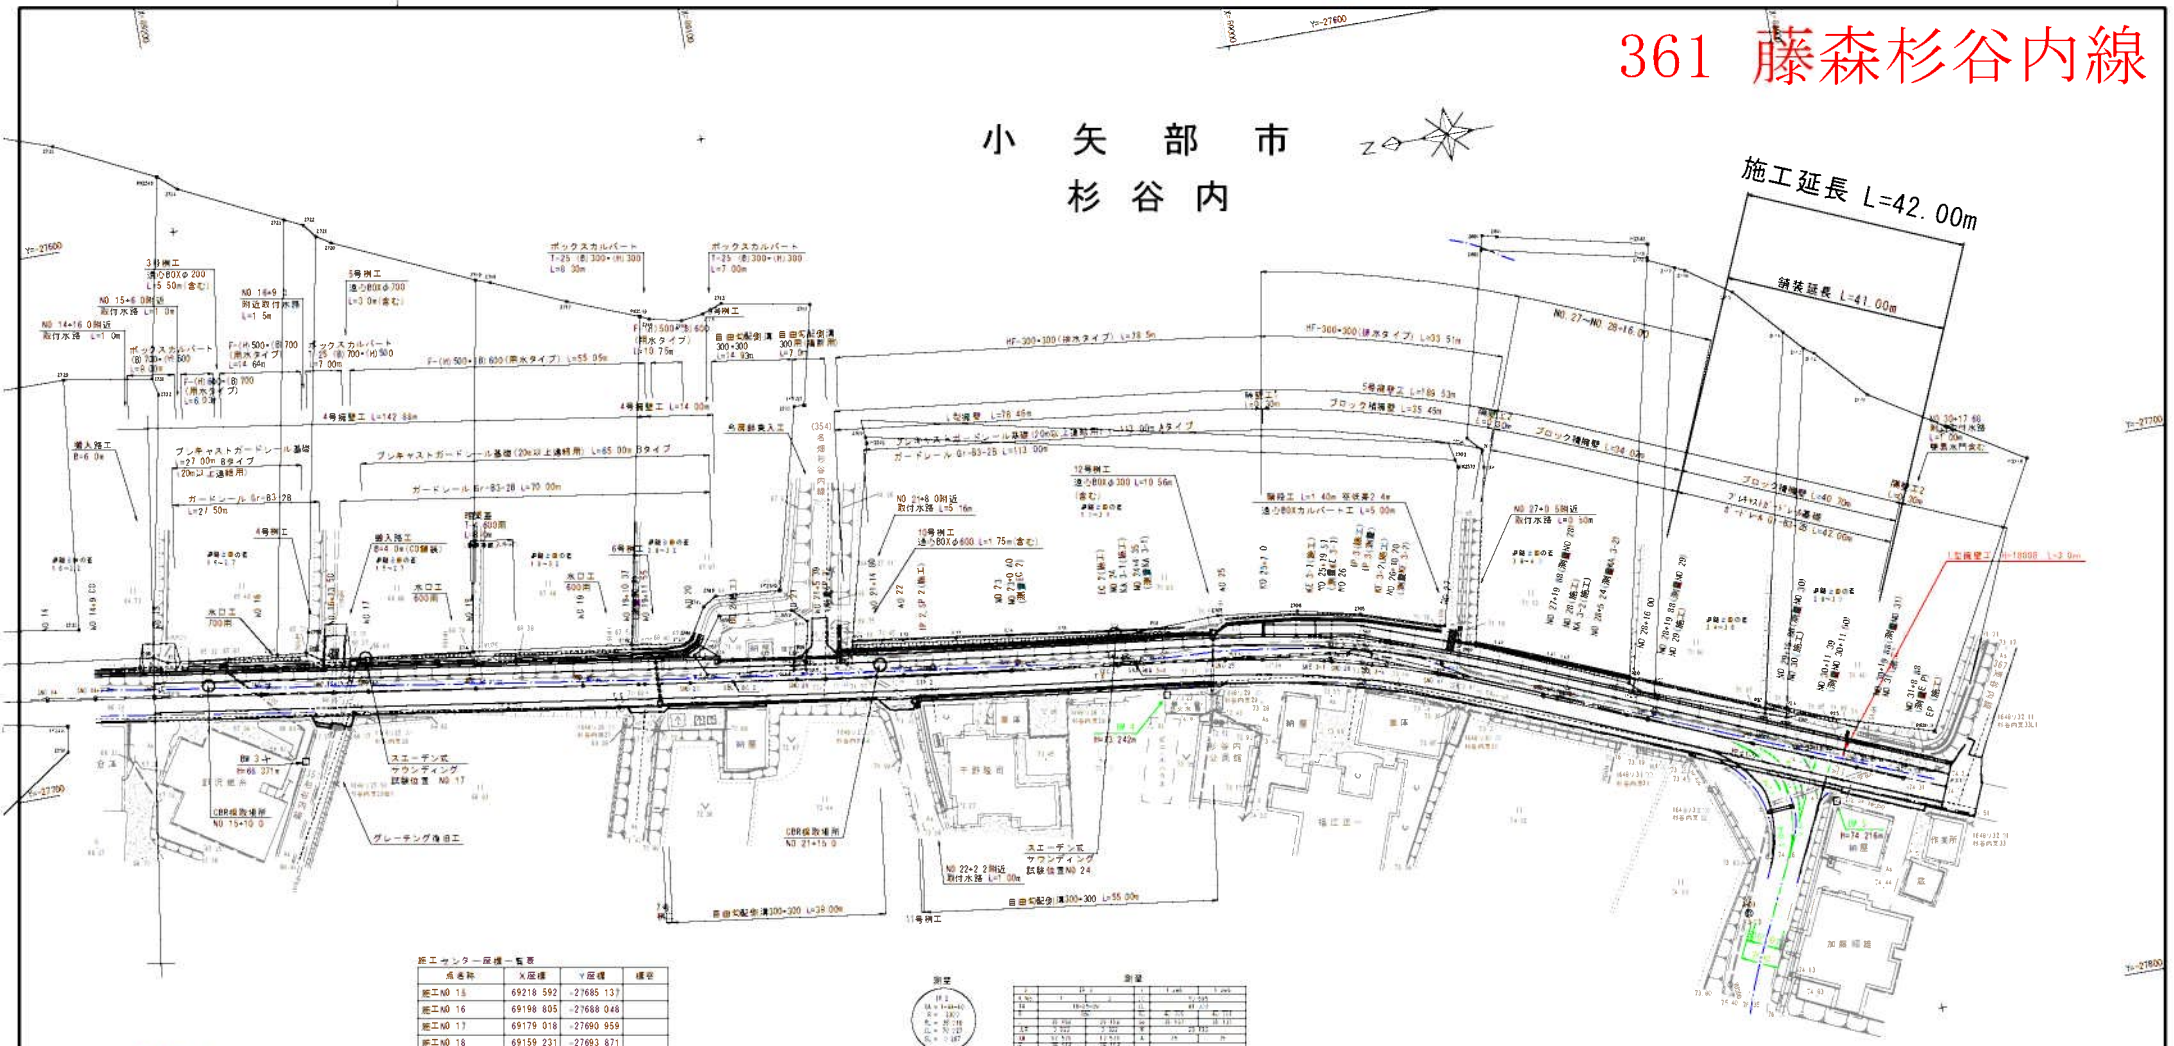

施工センター座標一覧表

点名称	X座標	Y座標	備考
施工NO. 15	69218.592	-27685.137	
施工NO. 16	69198.805	-27688.048	
施工NO. 17	69179.018	-27690.959	
施工NO. 18	69159.231	-27693.871	
施工NO. 19	69139.444	-27696.782	
施工NO. 20	69119.657	-27699.693	
施工NO. 21	69111.676	-27700.867	
施工NO. 22	69099.867	-27702.578	
施工NO. 23	69080.057	-27705.328	
施工NO. 24	69076.193	-27705.847	
施工NO. 25	69060.227	-27707.932	
施工NO. 26	69040.444	-27710.357	
施工NO. 27	69040.376	-27710.389	
施工NO. 28	69037.064	-27710.787	
施工NO. 29	69020.537	-27712.910	
施工NO. 30	69002.354	-27716.251	
施工NO. 31	69000.890	-27716.600	
施工NO. 32	68993.747	-27718.515	
施工NO. 33	68981.783	-27722.476	
施工NO. 34	68963.196	-27729.855	
施工NO. 35	68960.841	-27730.836	
施工NO. 36	68944.734	-27737.549	
施工NO. 37	68926.275	-27745.243	
施工NO. 38	68907.814	-27752.937	
施工NO. 39	68899.506	-27756.400	
施工NO. 40	68892.109	-27759.483	
施工NO. 41	68876.224	-27766.083	
施工NO. 42	68867.563	-27775.531	




S=1:500



令和 2 年度	
市道藤森杉谷内線補修工事	
小矢部市 杉谷内 地内	
計画平面図	4 葉中
縮尺 1:500	第 1 号
令和 2 年 11 月	製作
小 矢 部 市	

設計条件
交通区分：旧B交通
設計CBR：12

標 準 断 面 図

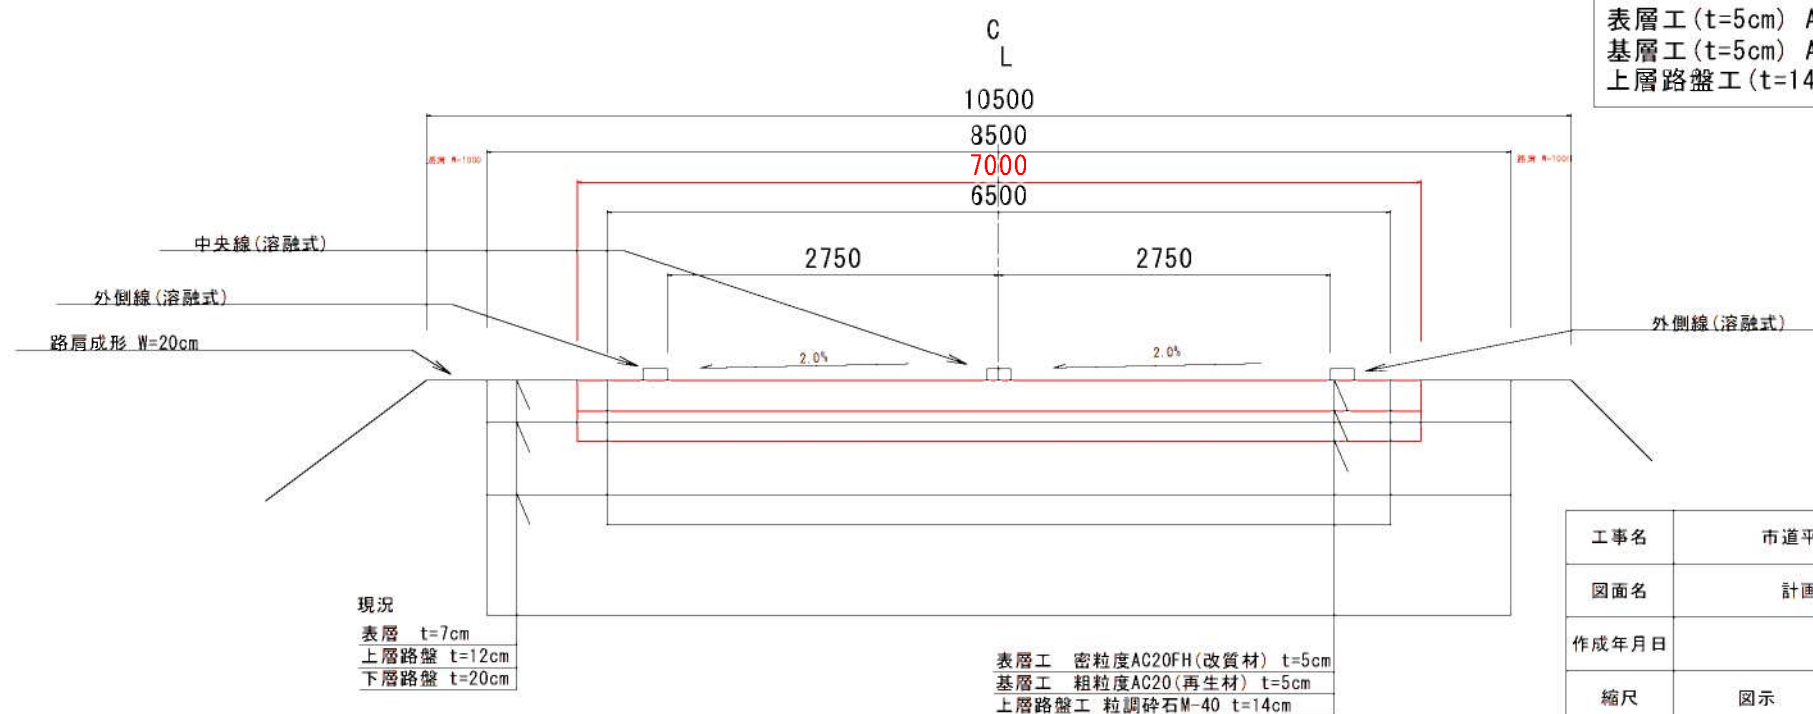


工事名	市道平田下中線舗装修繕工事		
図面名	計画平面図・標準断面図		
作成年月日	令和元月 6 月		
縮尺	図示	図面番号	1/1
事業者名	小矢部市		

412 浅地焼却場線


平面図 S=1/1000

至小矢部市街地

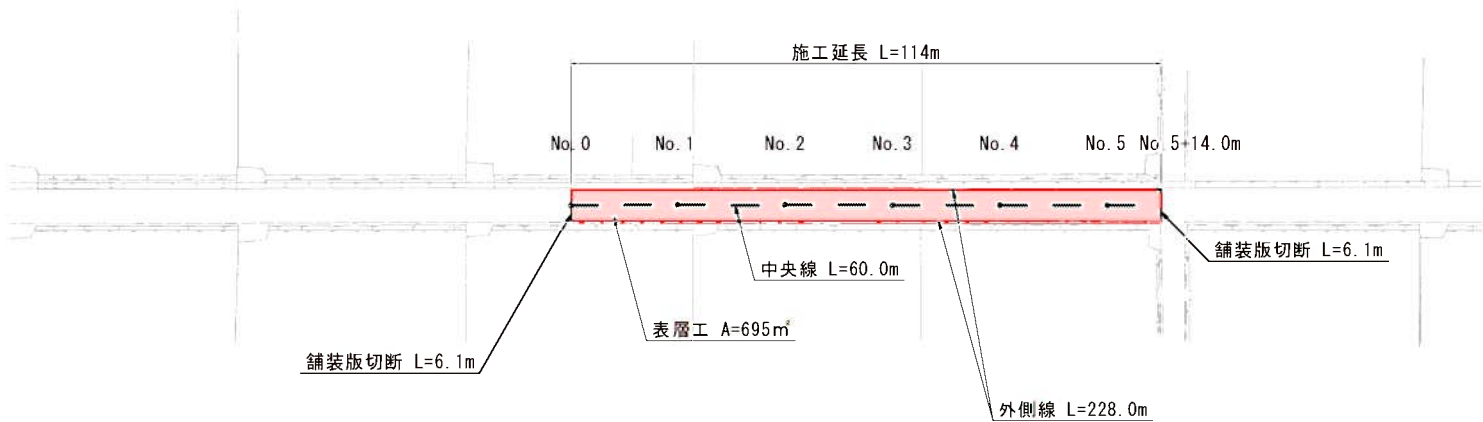

至一般県道藤森・岡線

標準断面図 S=1/100

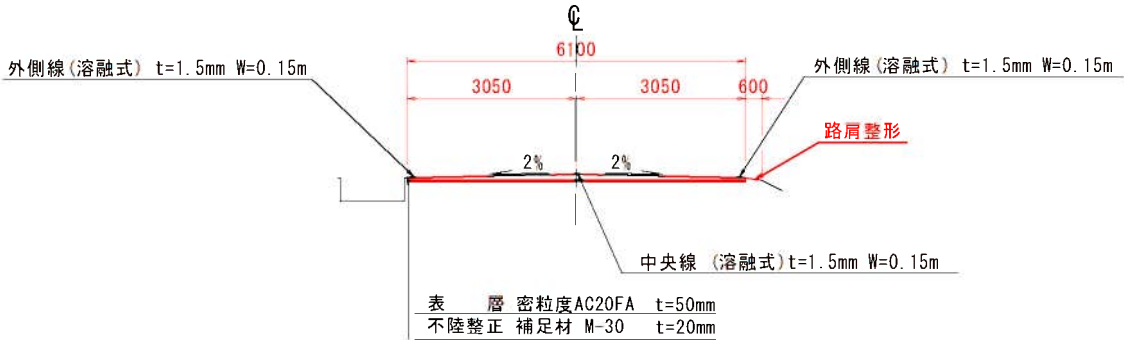


工事名	市道浅地焼却場線舗装修繕工事		
図面名	平面図、標準断面図		
作成年月日	令和2年6月		
縮尺	図示	図面番号	1/1
事業者名	小矢部市		

417 矢水町4号線

市道矢水町4号線
小矢部市 矢水町 地内


計 画 平 面 図

縮尺 1:500

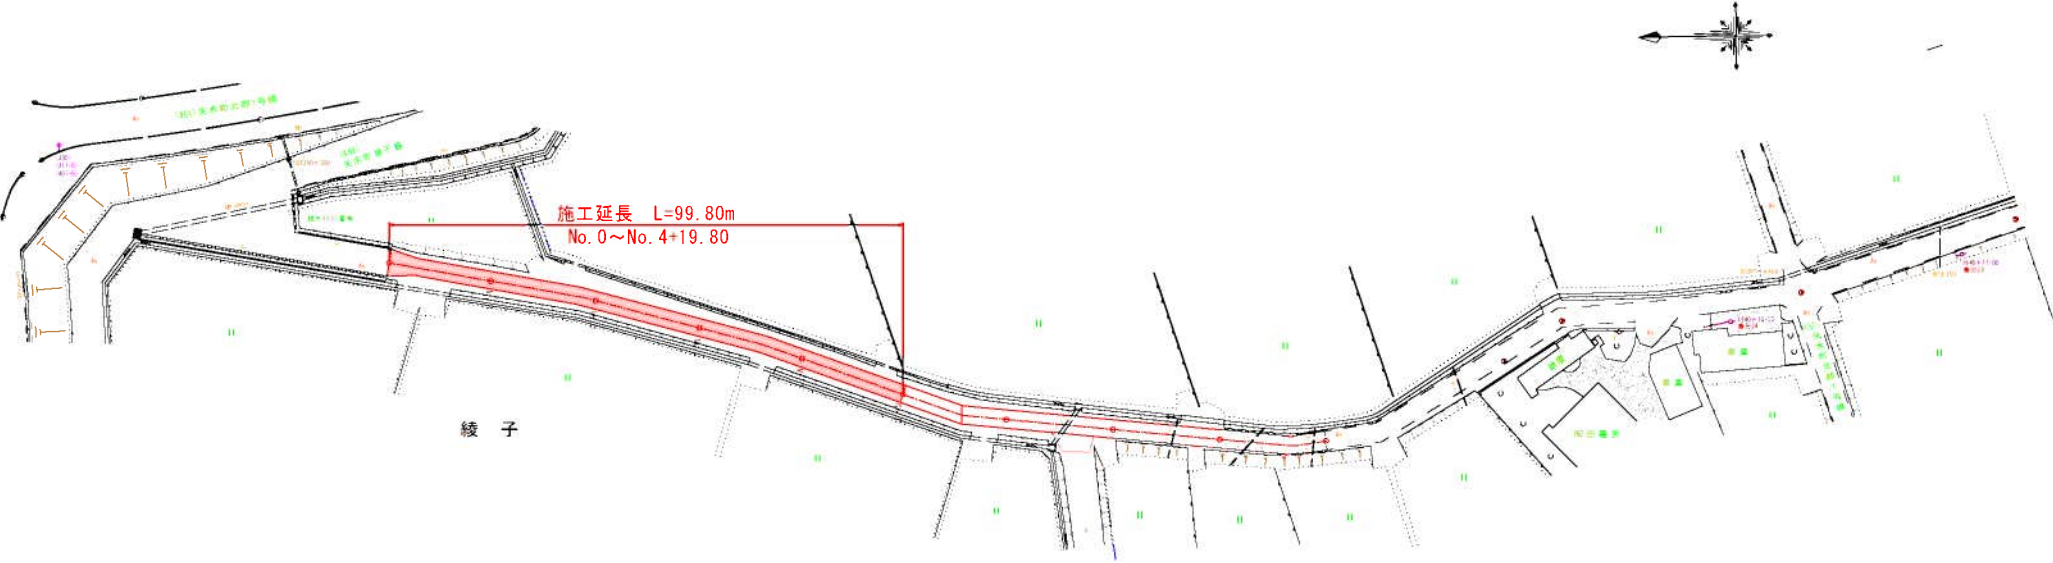

標 準 断 面 図

縮尺 1:20

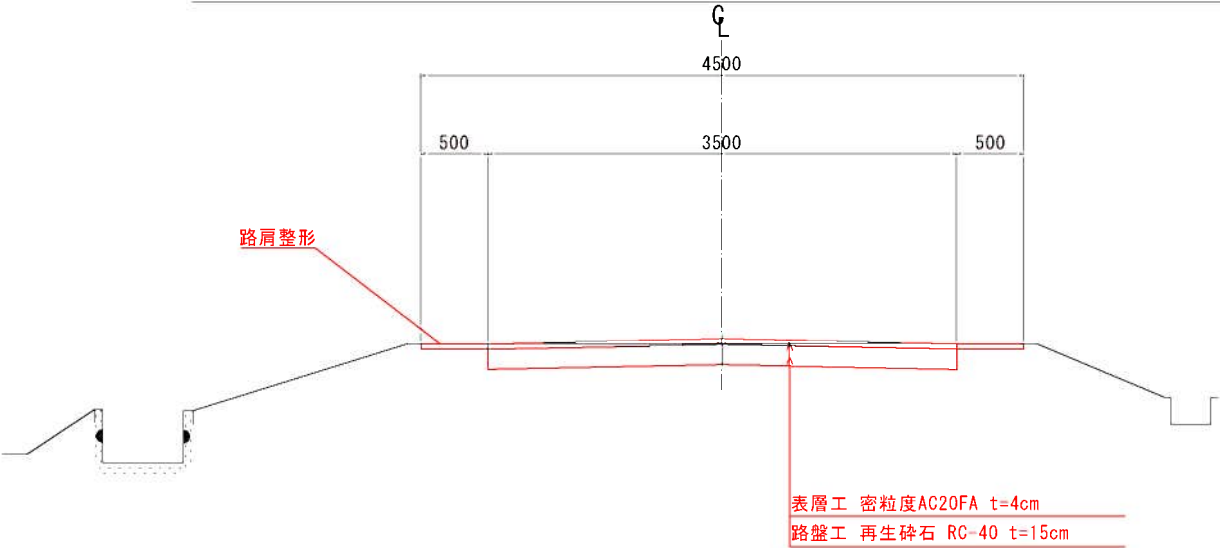


工事名	市道矢水町4号線舗装修繕工事		
図面名	計画平面図・標準断面図		
作成年月日	令和2年4月		
縮尺	図示	図面番号	1/1
事業者名	小矢部市		

551 金屋本江大谷小学校線


計画平面図 1工区 1:1000

施工延長 L=220m

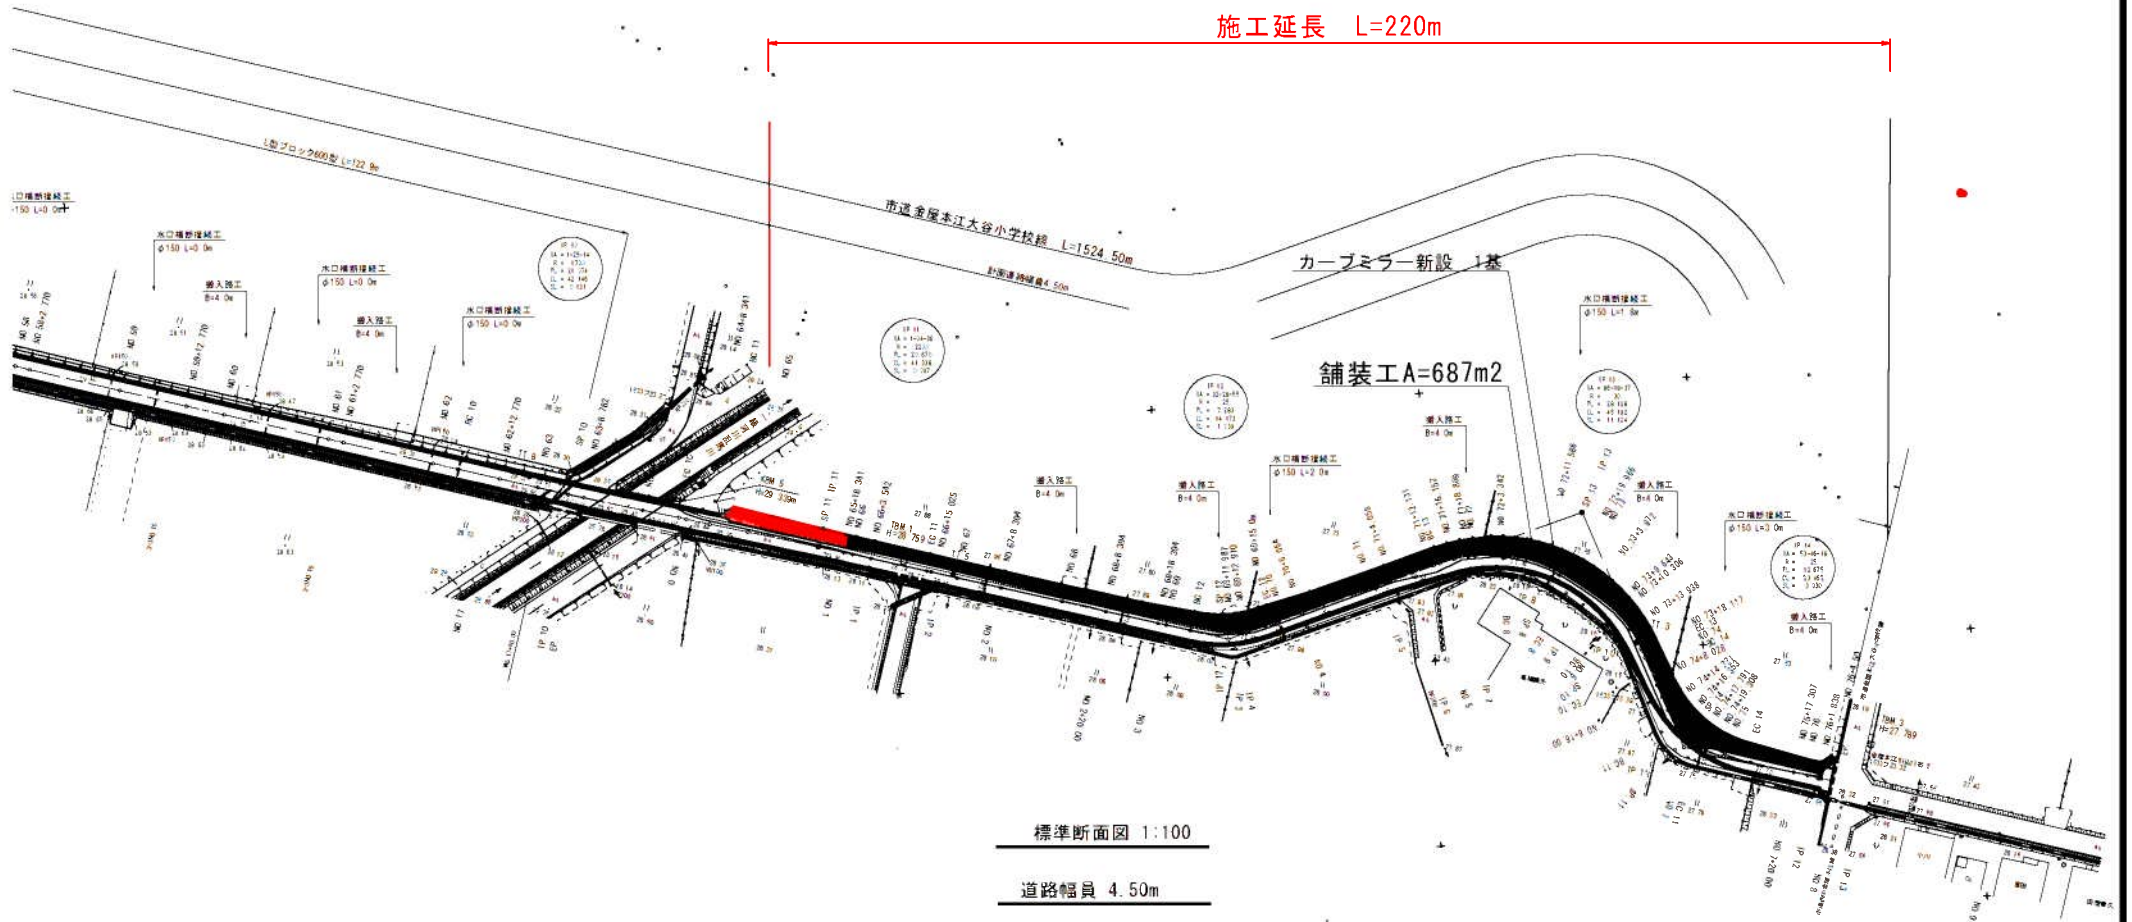



標準断面図 1:100

道路幅員 4.50m

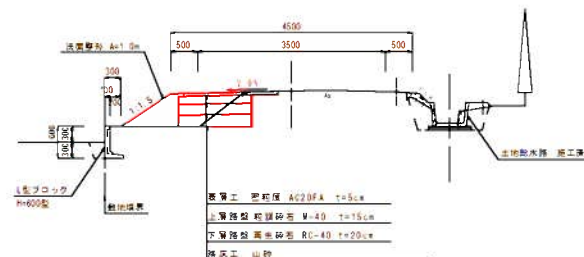

令和 2 年度
市道金屋本江大谷小学校線
小矢部市 金屋本江 地内
市道金屋本江大谷小学校線舗装工事
計画平面図 NO.1
縮尺 1:500
令和 2 年 5 月 日 製作
小 矢 部 市


序次	姓名	年龄	性别
3-18	王德顺	19	男
3-19	王德顺	20	男
3-20	王德顺	21	男
3-99	王德顺	100	男

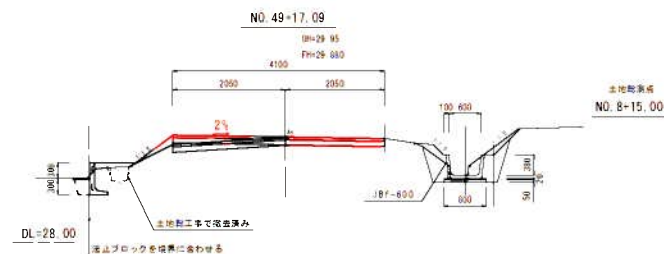 


B-3	平成 26 年 3 月 29 日 制作		
平成		年度	原 号
市道金量本江大谷小学校校線			
小矢部市	金量本江	地 内	
計画平面図 K0.1			S 簿中
縮 尺 1:100			第 1 号
平成 30 年 6 月 日			製作
小 矢 部 市			

651 芹川板橋線

標準断面図

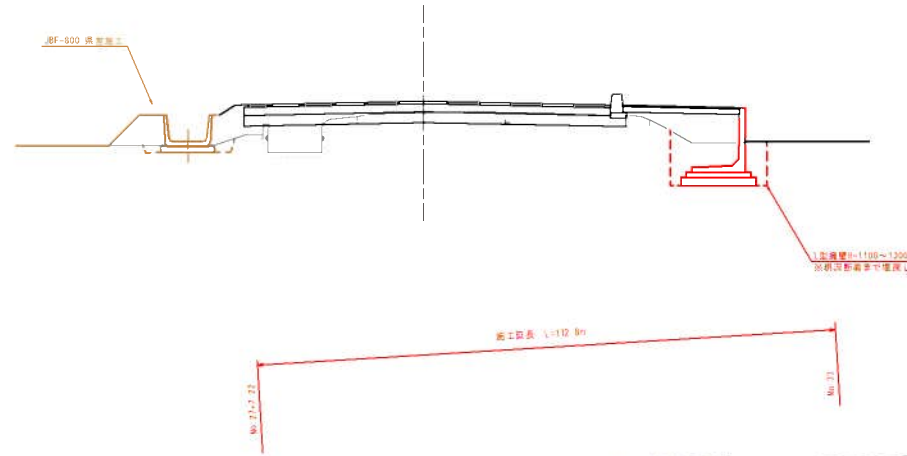


小 矢 部 市
芹 川

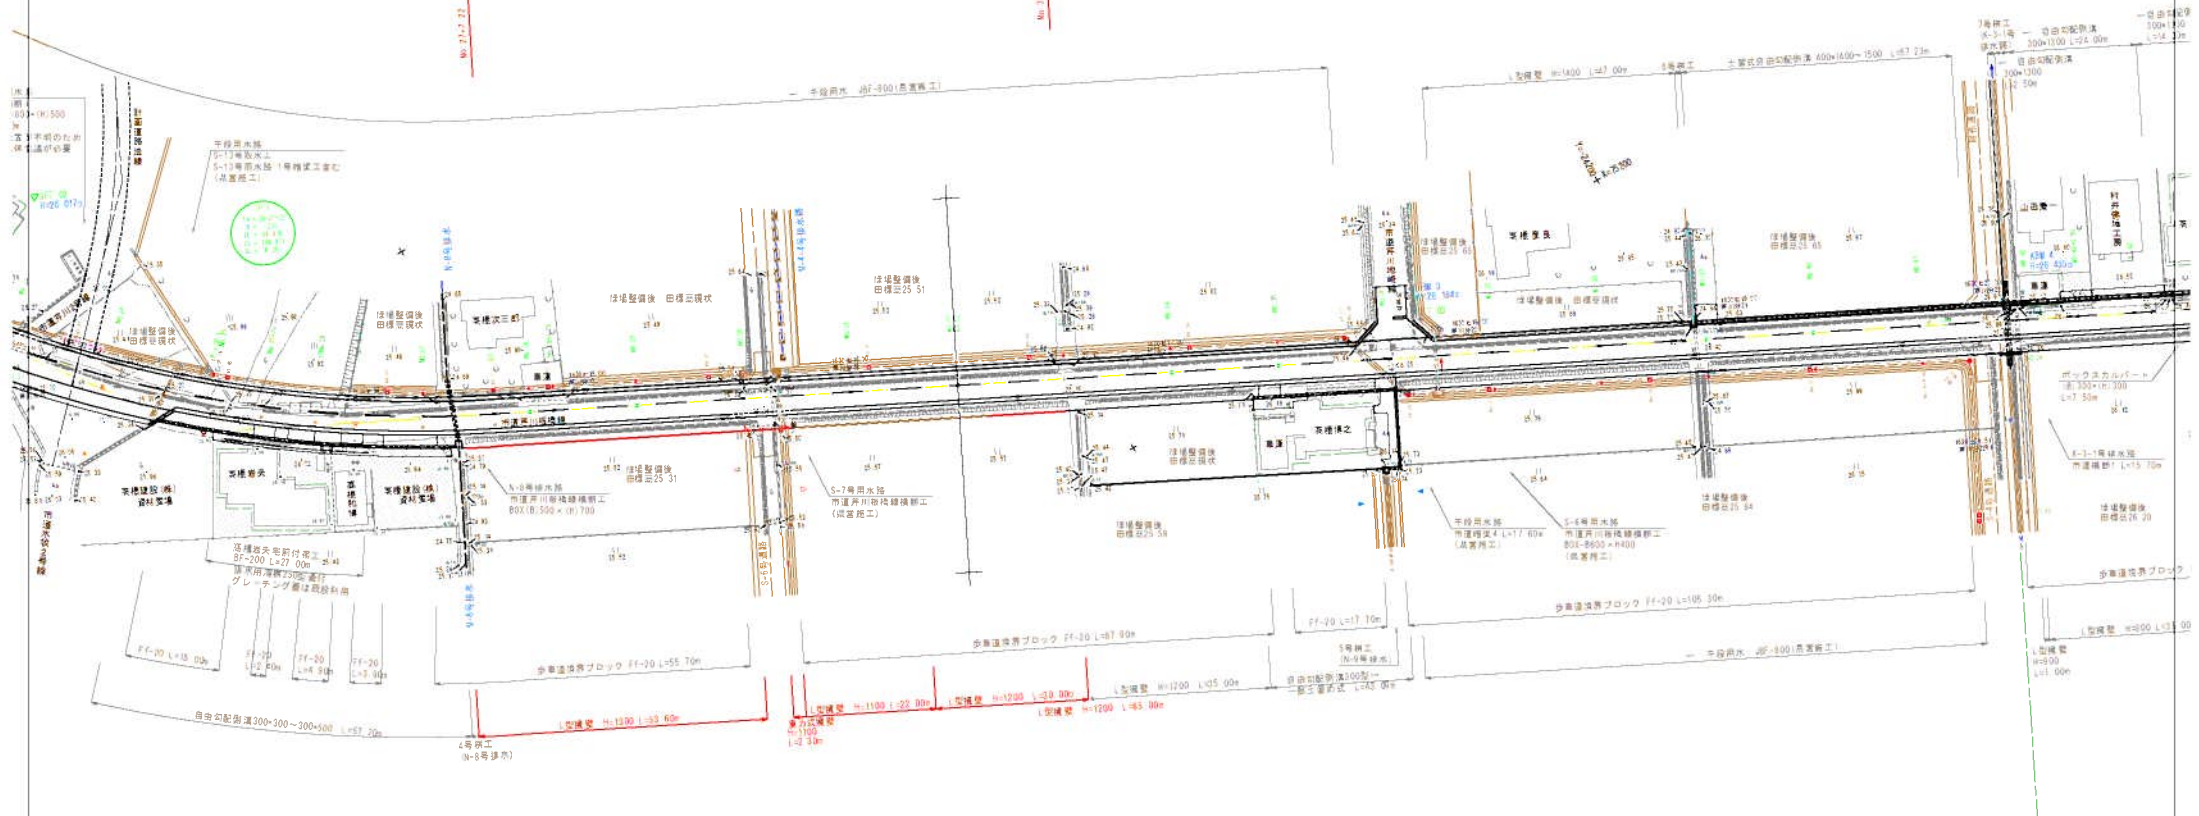


工事名	市道第1号線橋梁改修工事		
区画名	計画地区		
作成年月	平成28年3月		
縮尺	1:500	図面番号	1 / 48
会社名			
事業名	小 矢 部 市		

651 芹川板橋線

小 矢 部 市
芹 川

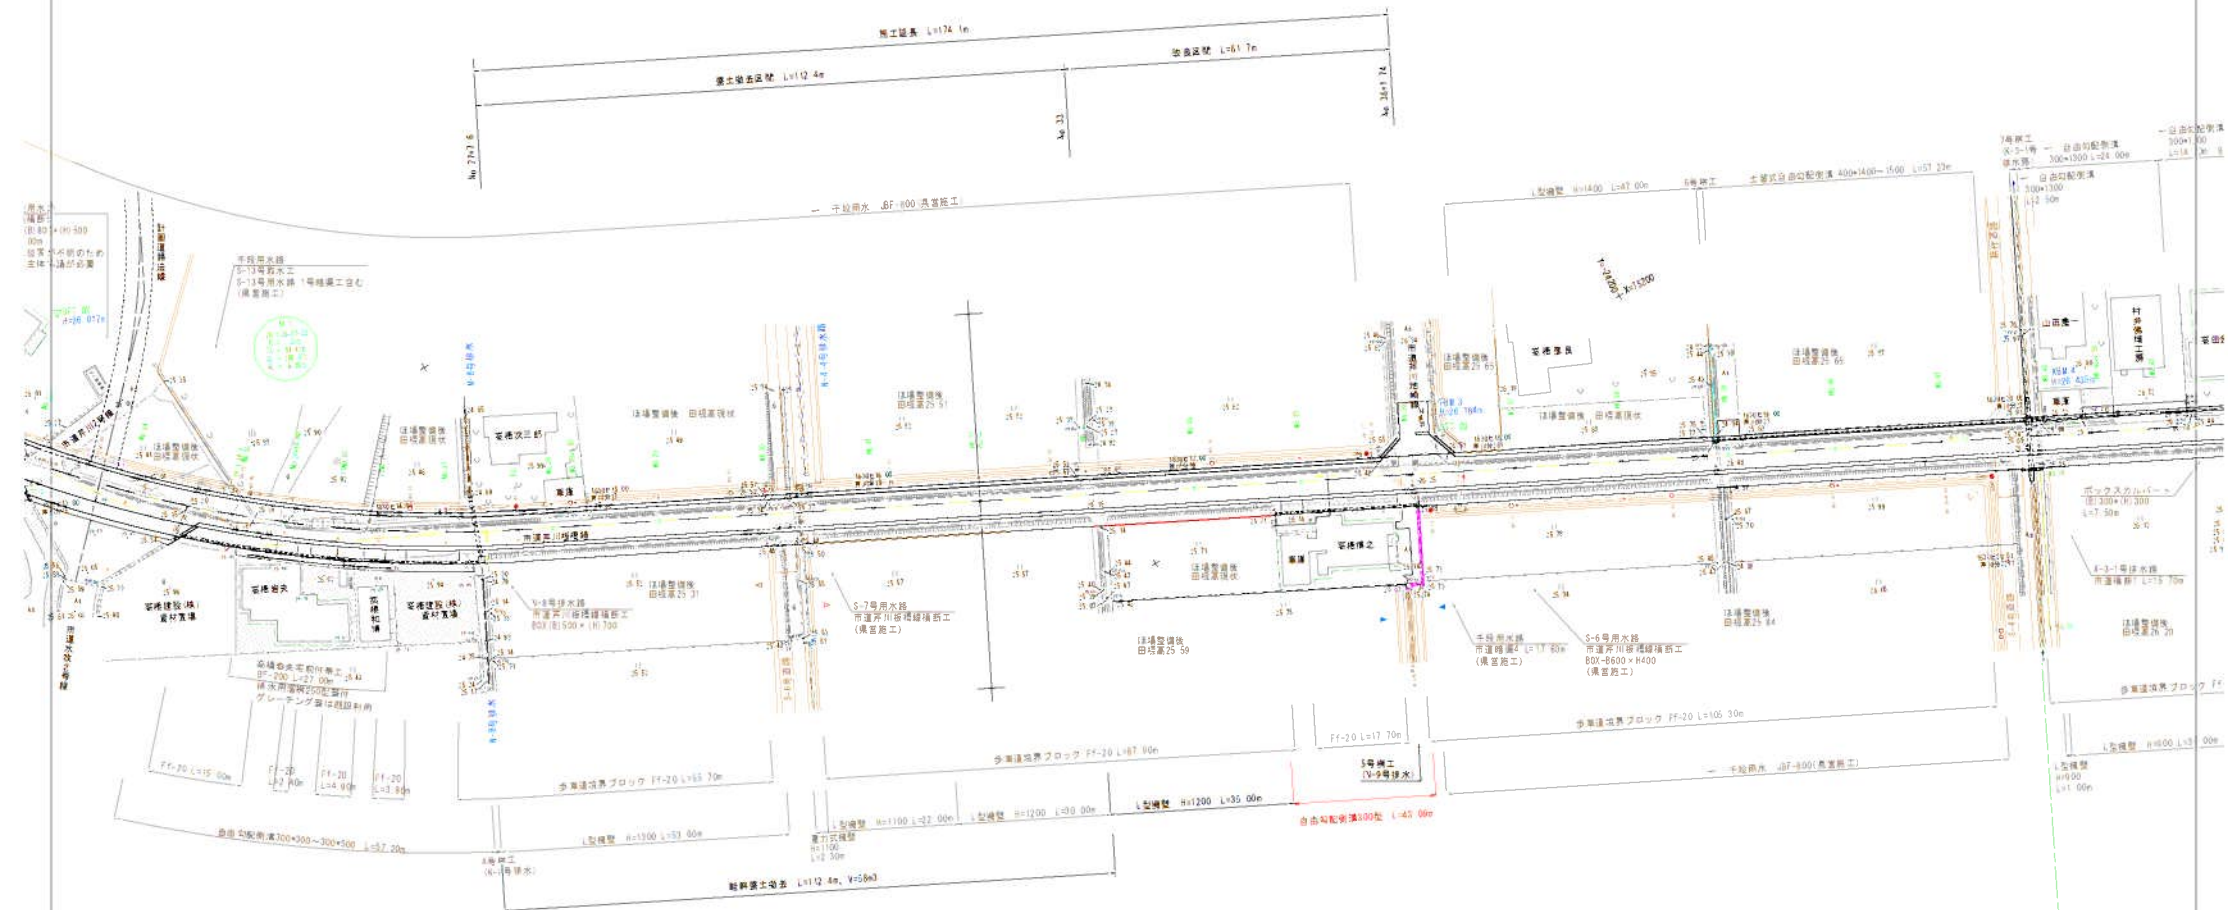

工事名	市道河川板橋線道路改良工事		
図面名	計 画 中 部 画		
作成年月日	平成29年3月		
縮 尺	1:500	図面番号	1 / 45
会社名			
製図者名	小 矢 部 市		
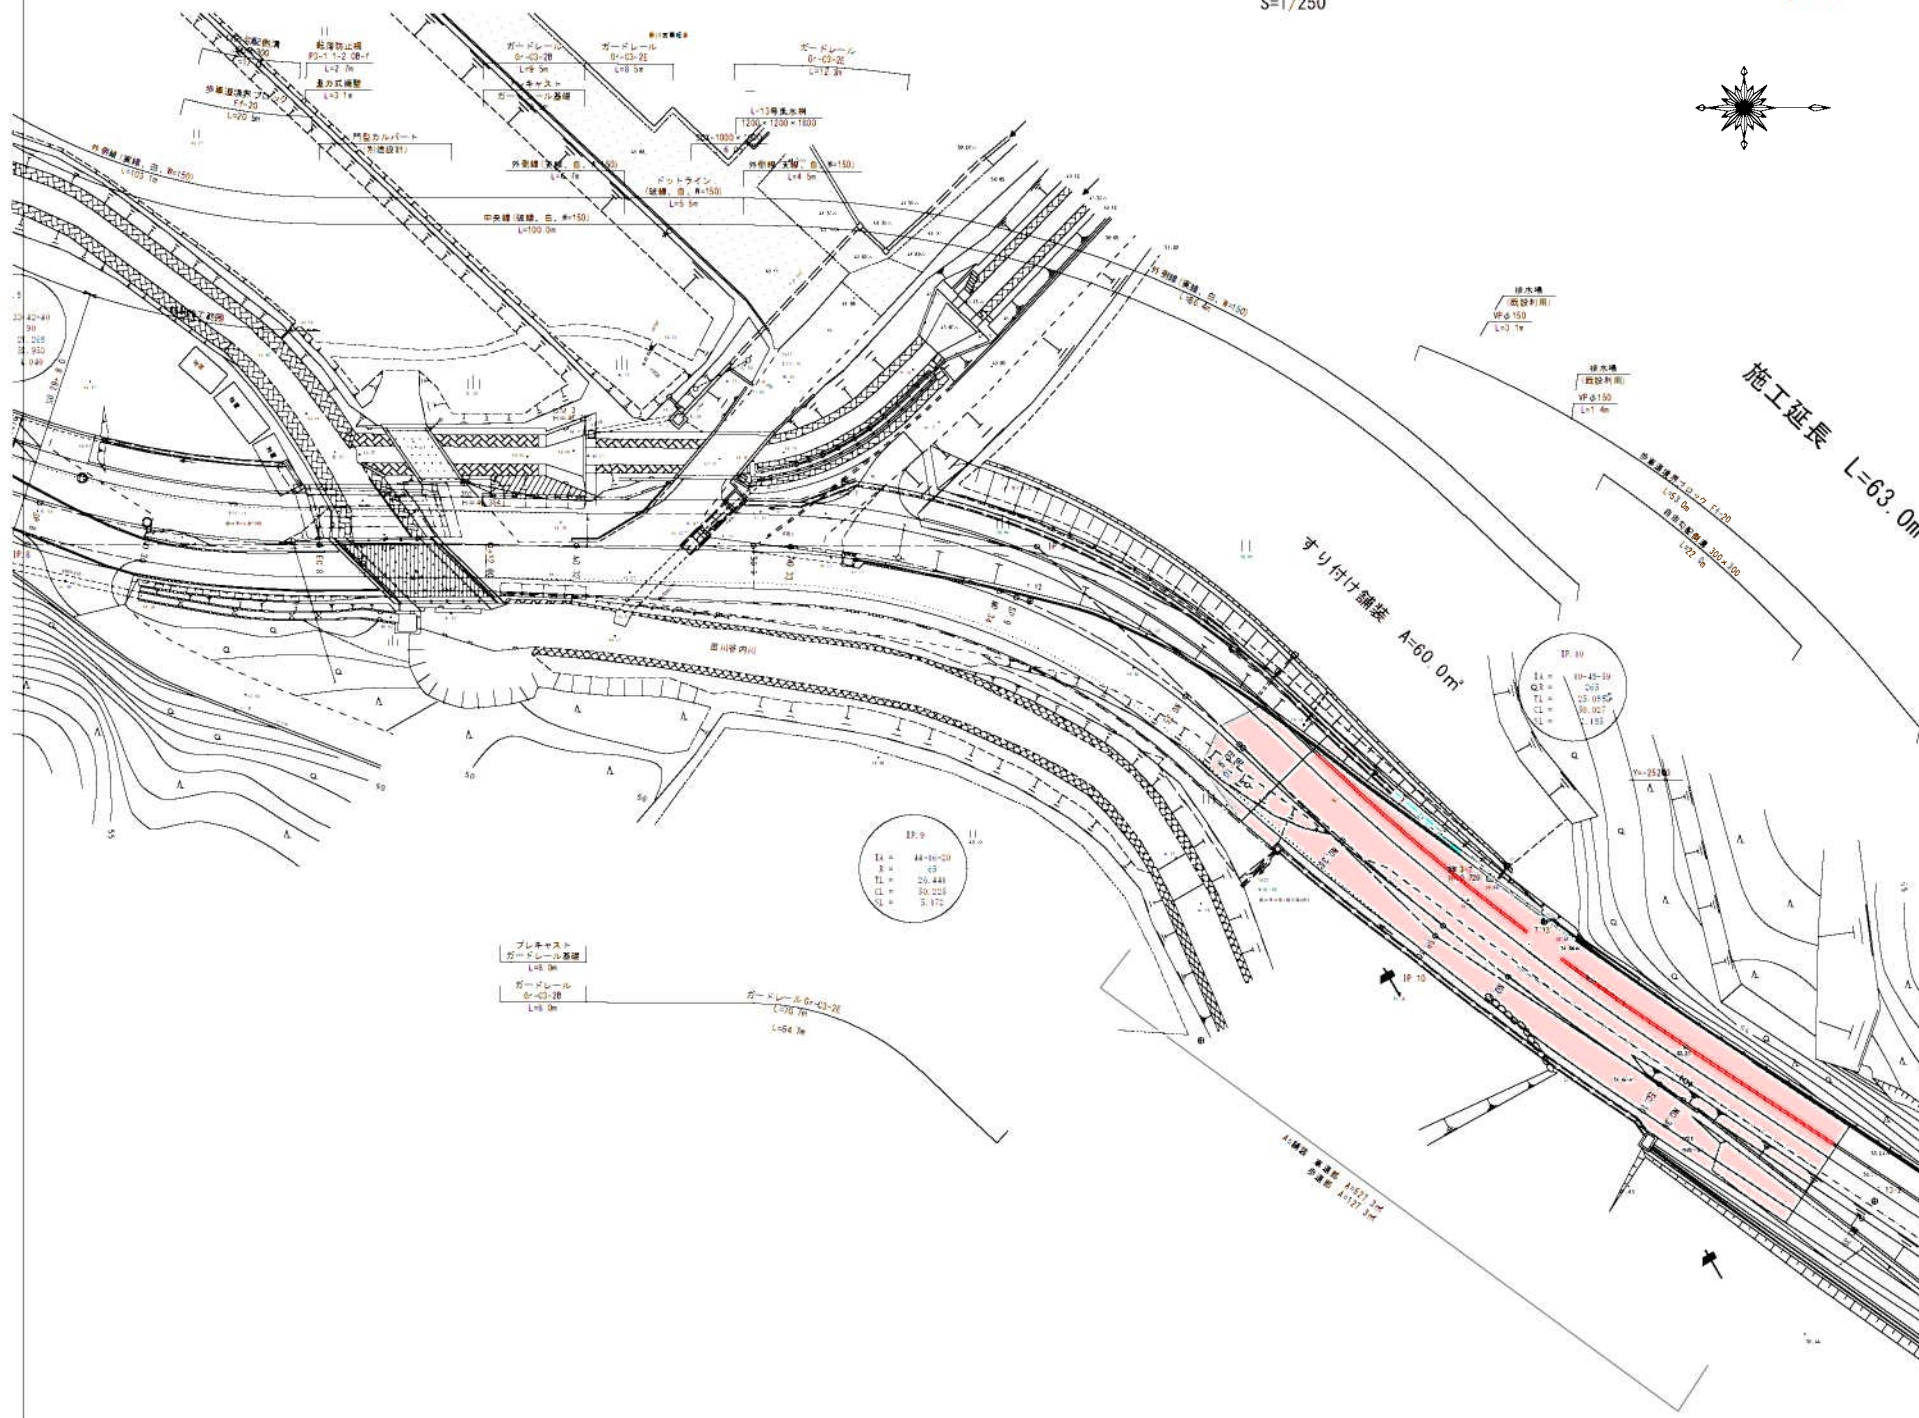
$$S=1/250$$


工程名称	常德市西洞庭湖生态植物园工程				
建设单位	常德市平湖区				
建筑面积	1250	工程编号			
编制日期					
编制人		审核人		编制人	
小六部市平湖区建设					

804 道坪野線

小 矢 部 市
道 坪 野

施工区間 No. 8+8.0~No. 10+11.63
施工延長 L=43.63m



点	100m	100m
2+00	2940.00	2940.00
2+10	2940.00	2940.00
3+00	2940.00	2940.00

点	100m	100m
3+10	2940.00	2940.00
3+20	2940.00	2940.00
コントロールポイント1
車道の野より1.0m

コントロールポイント2
小川の野より1.0m

コントロールポイント3
既設土水路を踏襲し道路幅員を縮小する
当初より0.3m移動

コントロールポイント4
当初より0.40m移動
(L型側溝は道路幅員内にする)
車道が狭くなった


コントロールポイント5
当初より曲線半径を縮小
当初より0.45m移動

S=1:500


業 務 名	市道道坪野線測量設計工事業務
区 画 名	計 画 中 区 画
作成年月日	平成10年 9月
縮 尺	1:500
区 画 番 号	1 / 16
業 主 名	株式会社道坪建設
業 務 名	小 矢 部 市

860 松沢公民館水島線


平面図 S=1:1,000

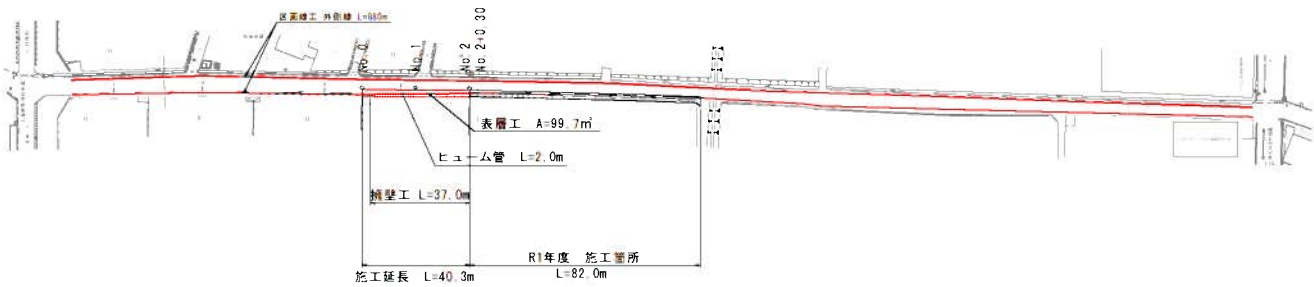

縦断面図

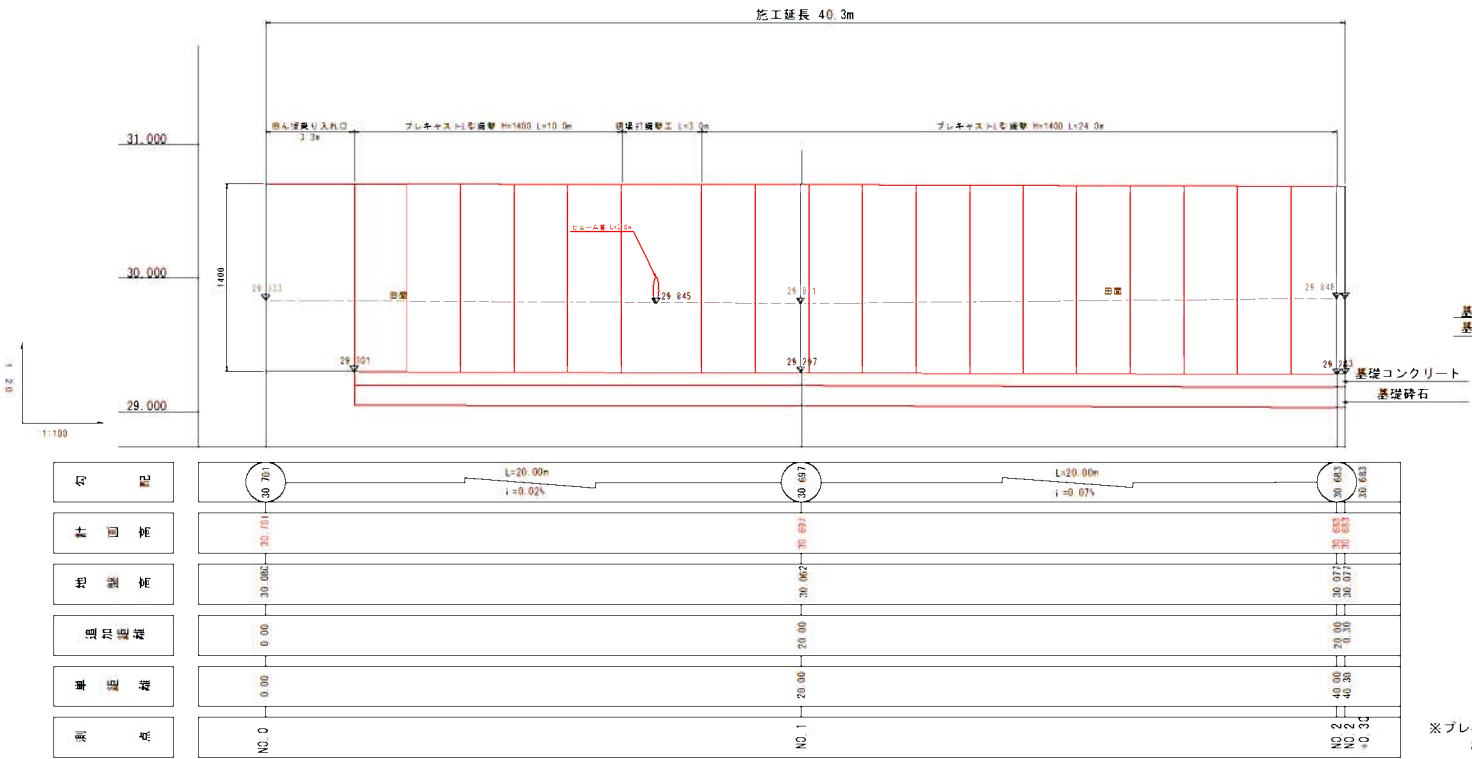


標準断面図 S=1:50

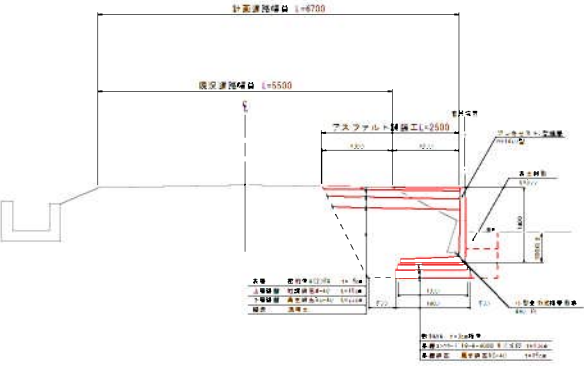

構造図


ヒューム管 S=1:25

現場打補壁工 S=1:20

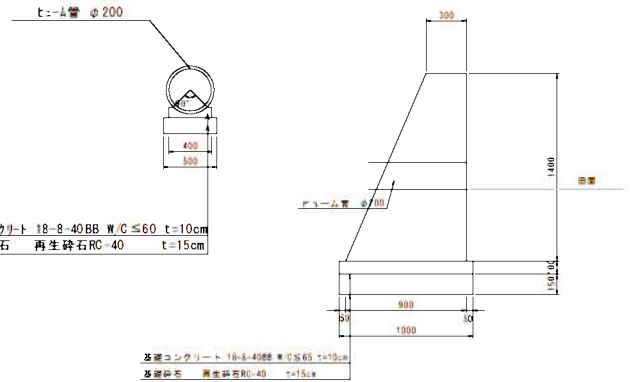

※プレキャストL型補壁の割付等については、起工測量を実施した後、監督員と協議すること


令和2年度 第 36 号
市道松沢公民館水島線道路改良工事
小矢部市 赤倉 地内
平面図、縦断面図
標準断面図、構造図 縮尺：図示
令和2年5月 製作

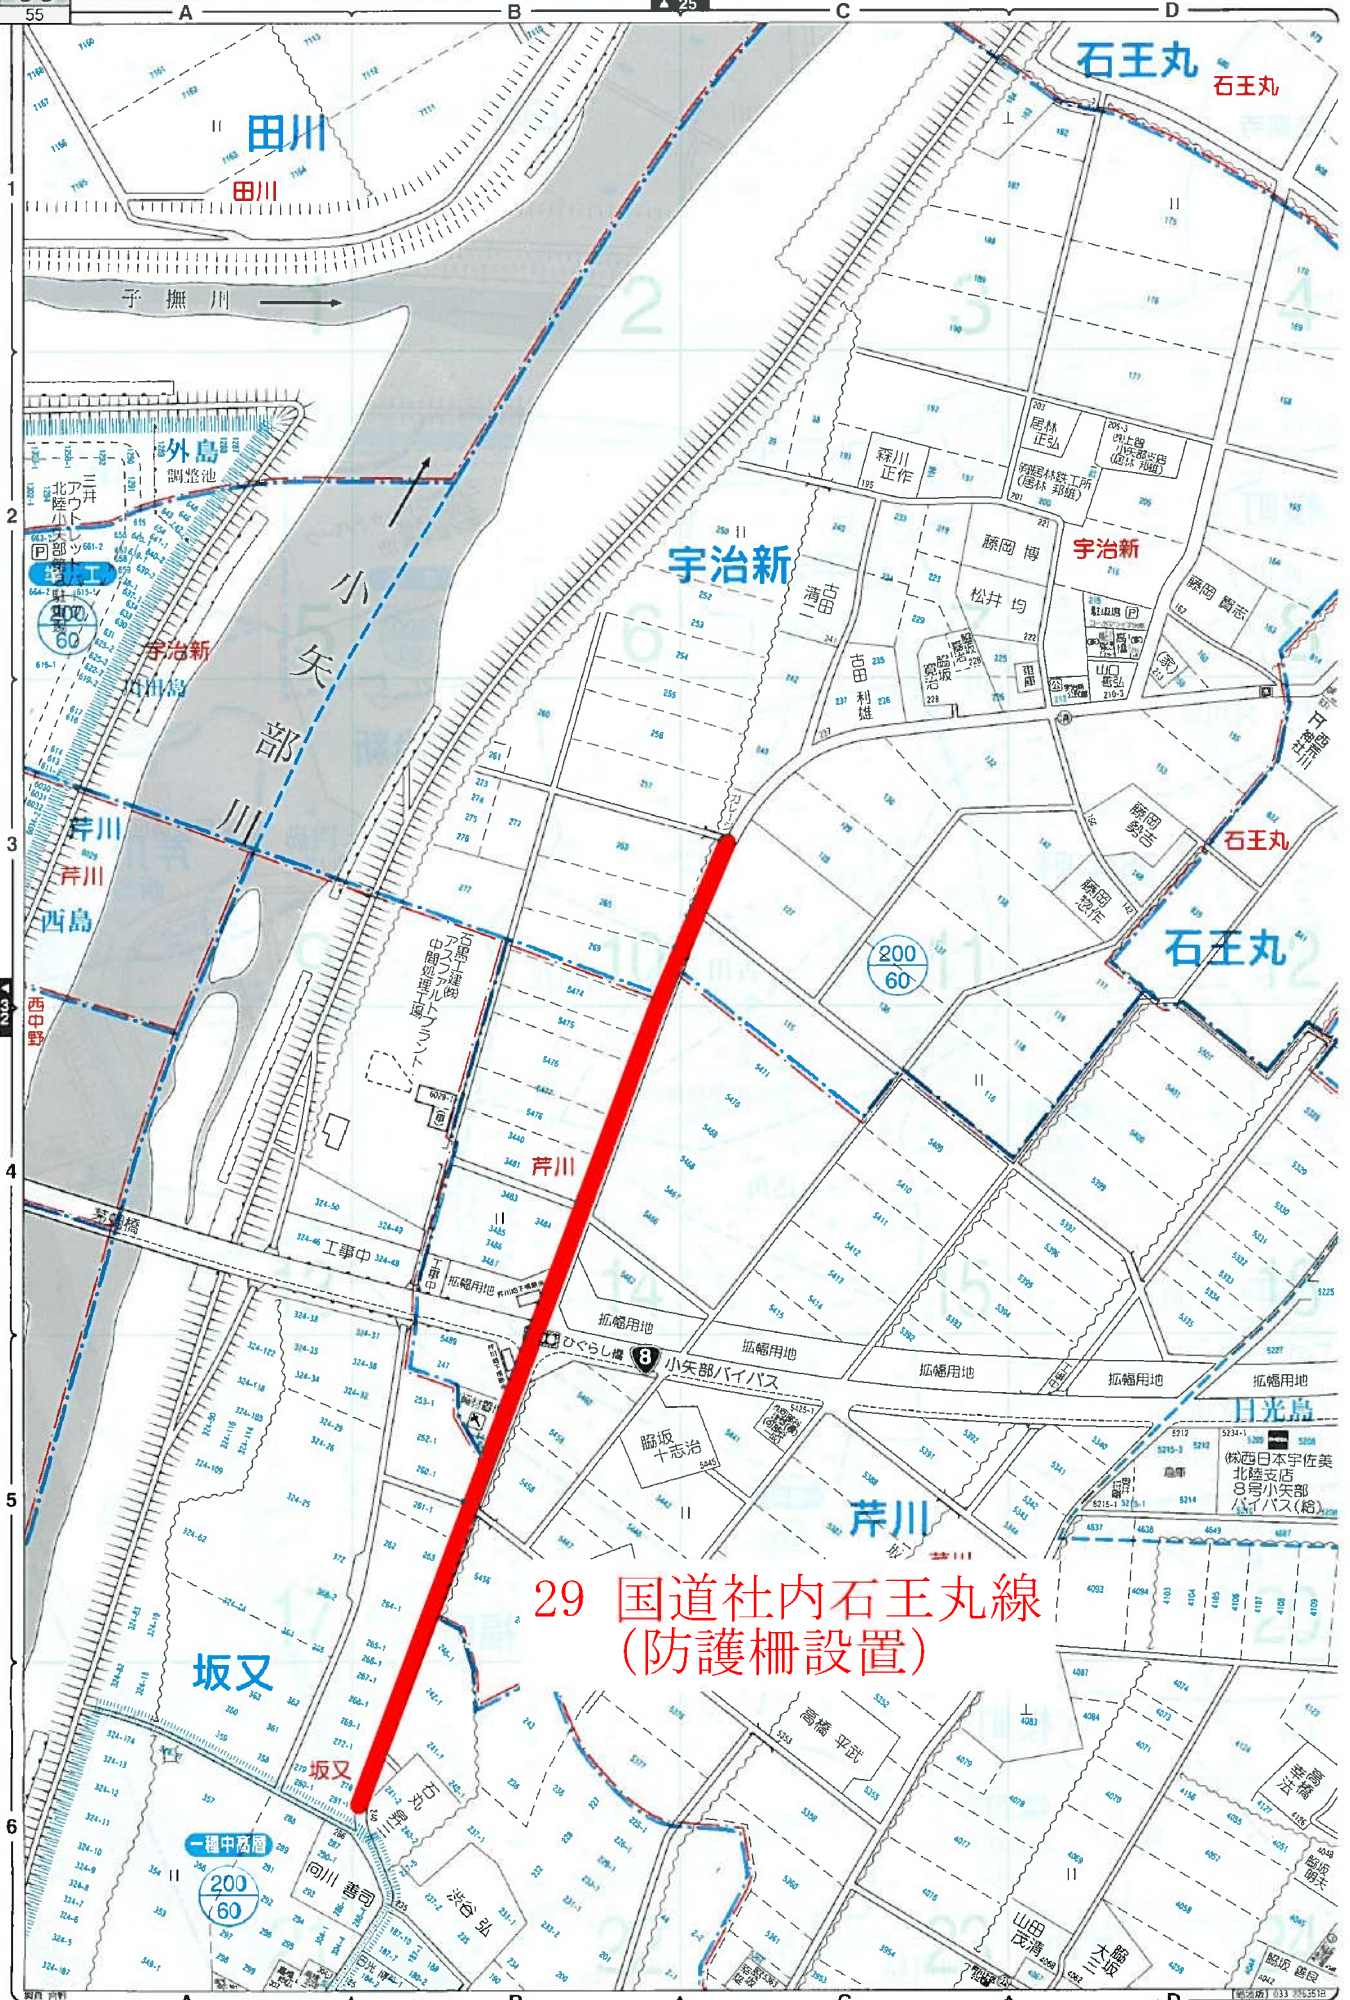

**29 国道社内石王丸線
 (防護柵設置)**



【小矢部市】今石動町1・2丁目 西福町

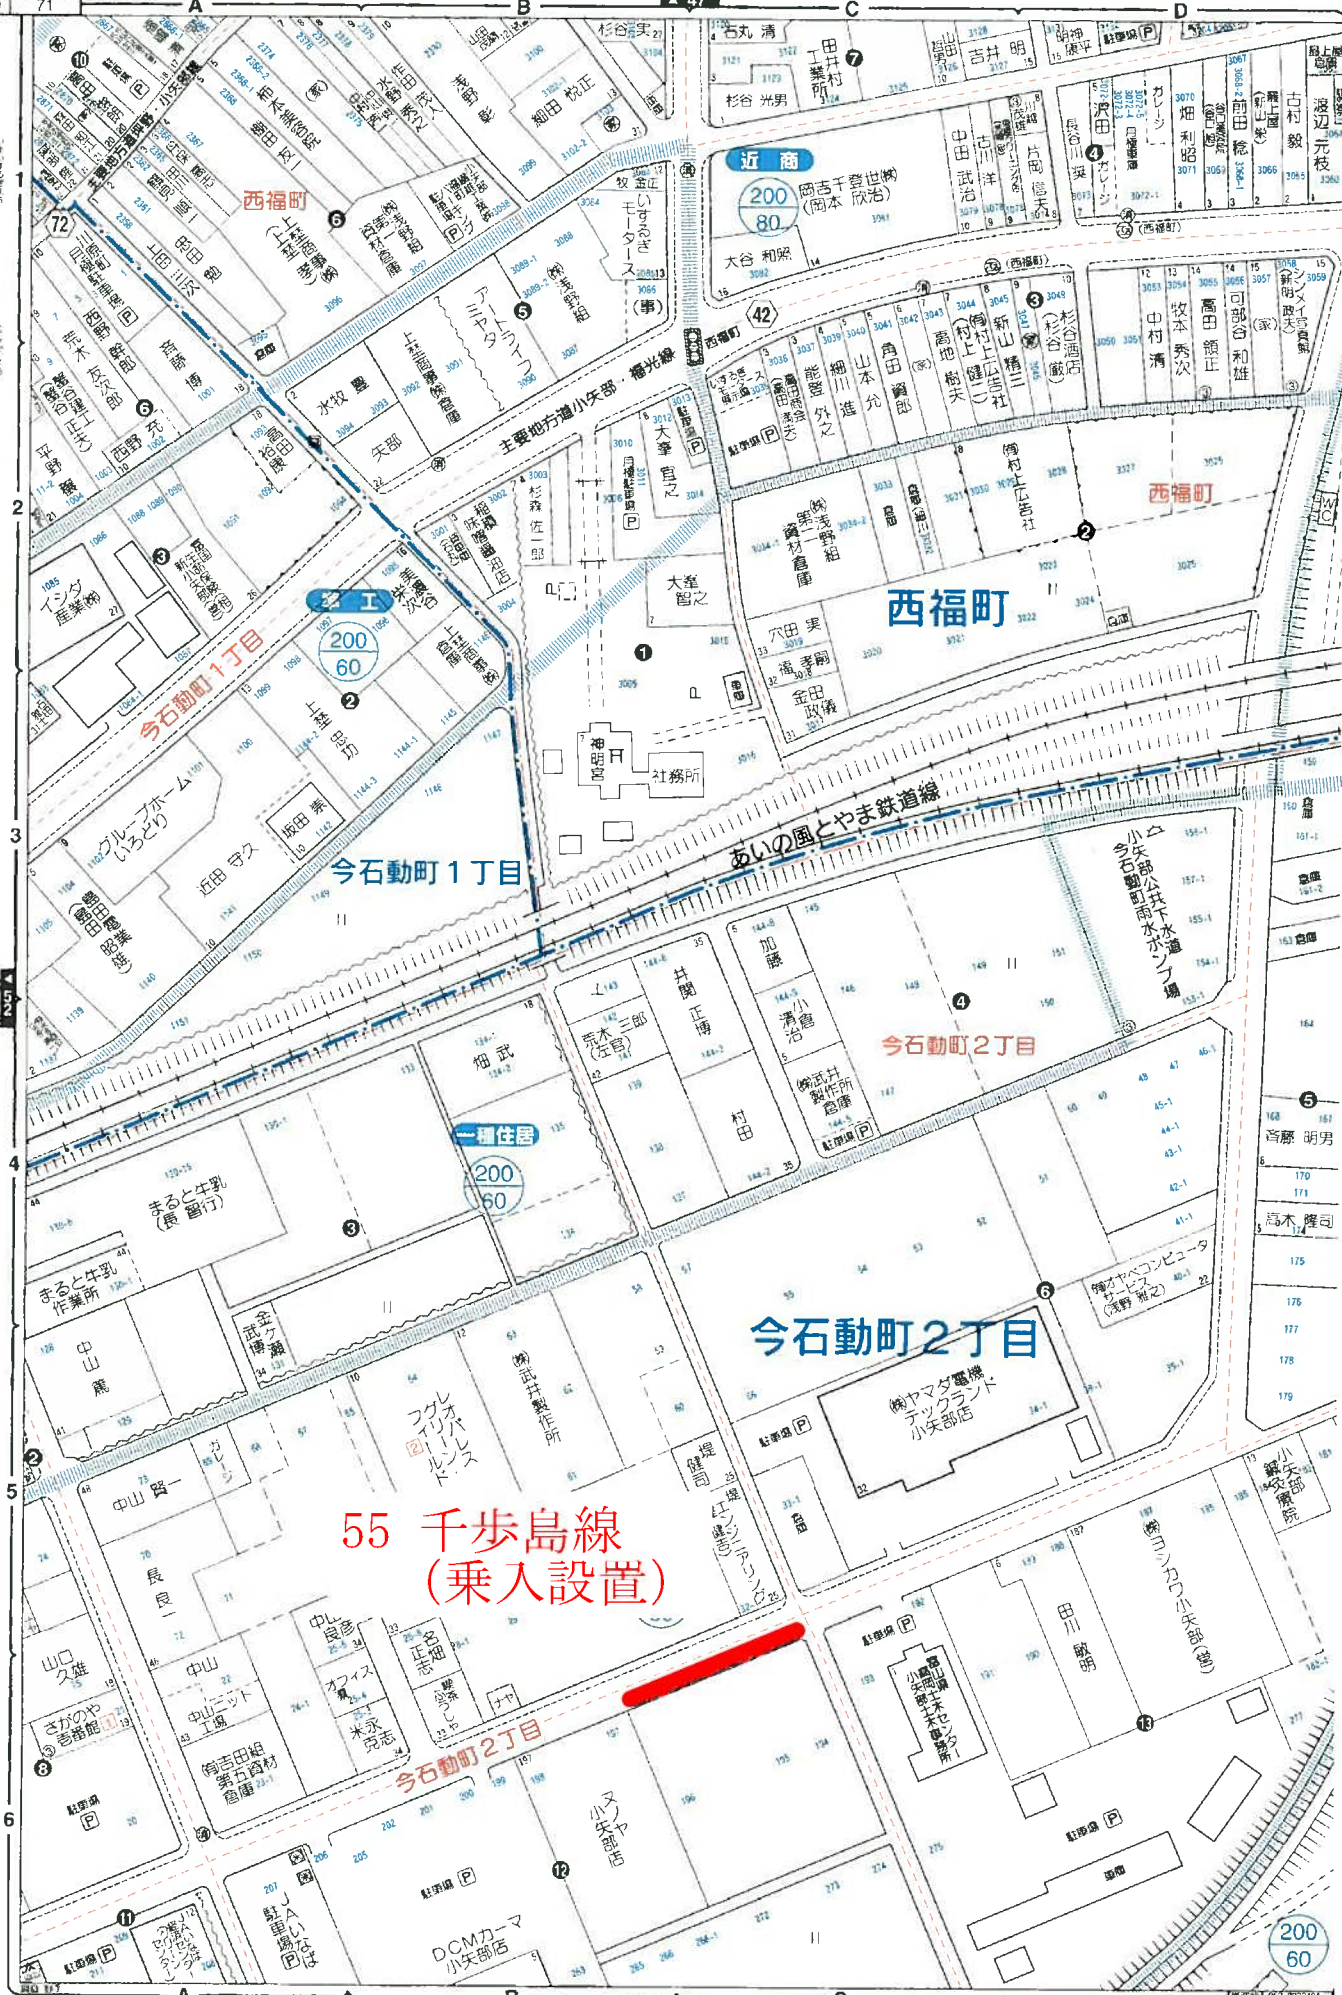



今村仏檀店

小矢部市今石動町7番18号
TEL 0766-67-0068
FAX 0766-67-2163


1:1500 50 100m

国土地院図 053 223584

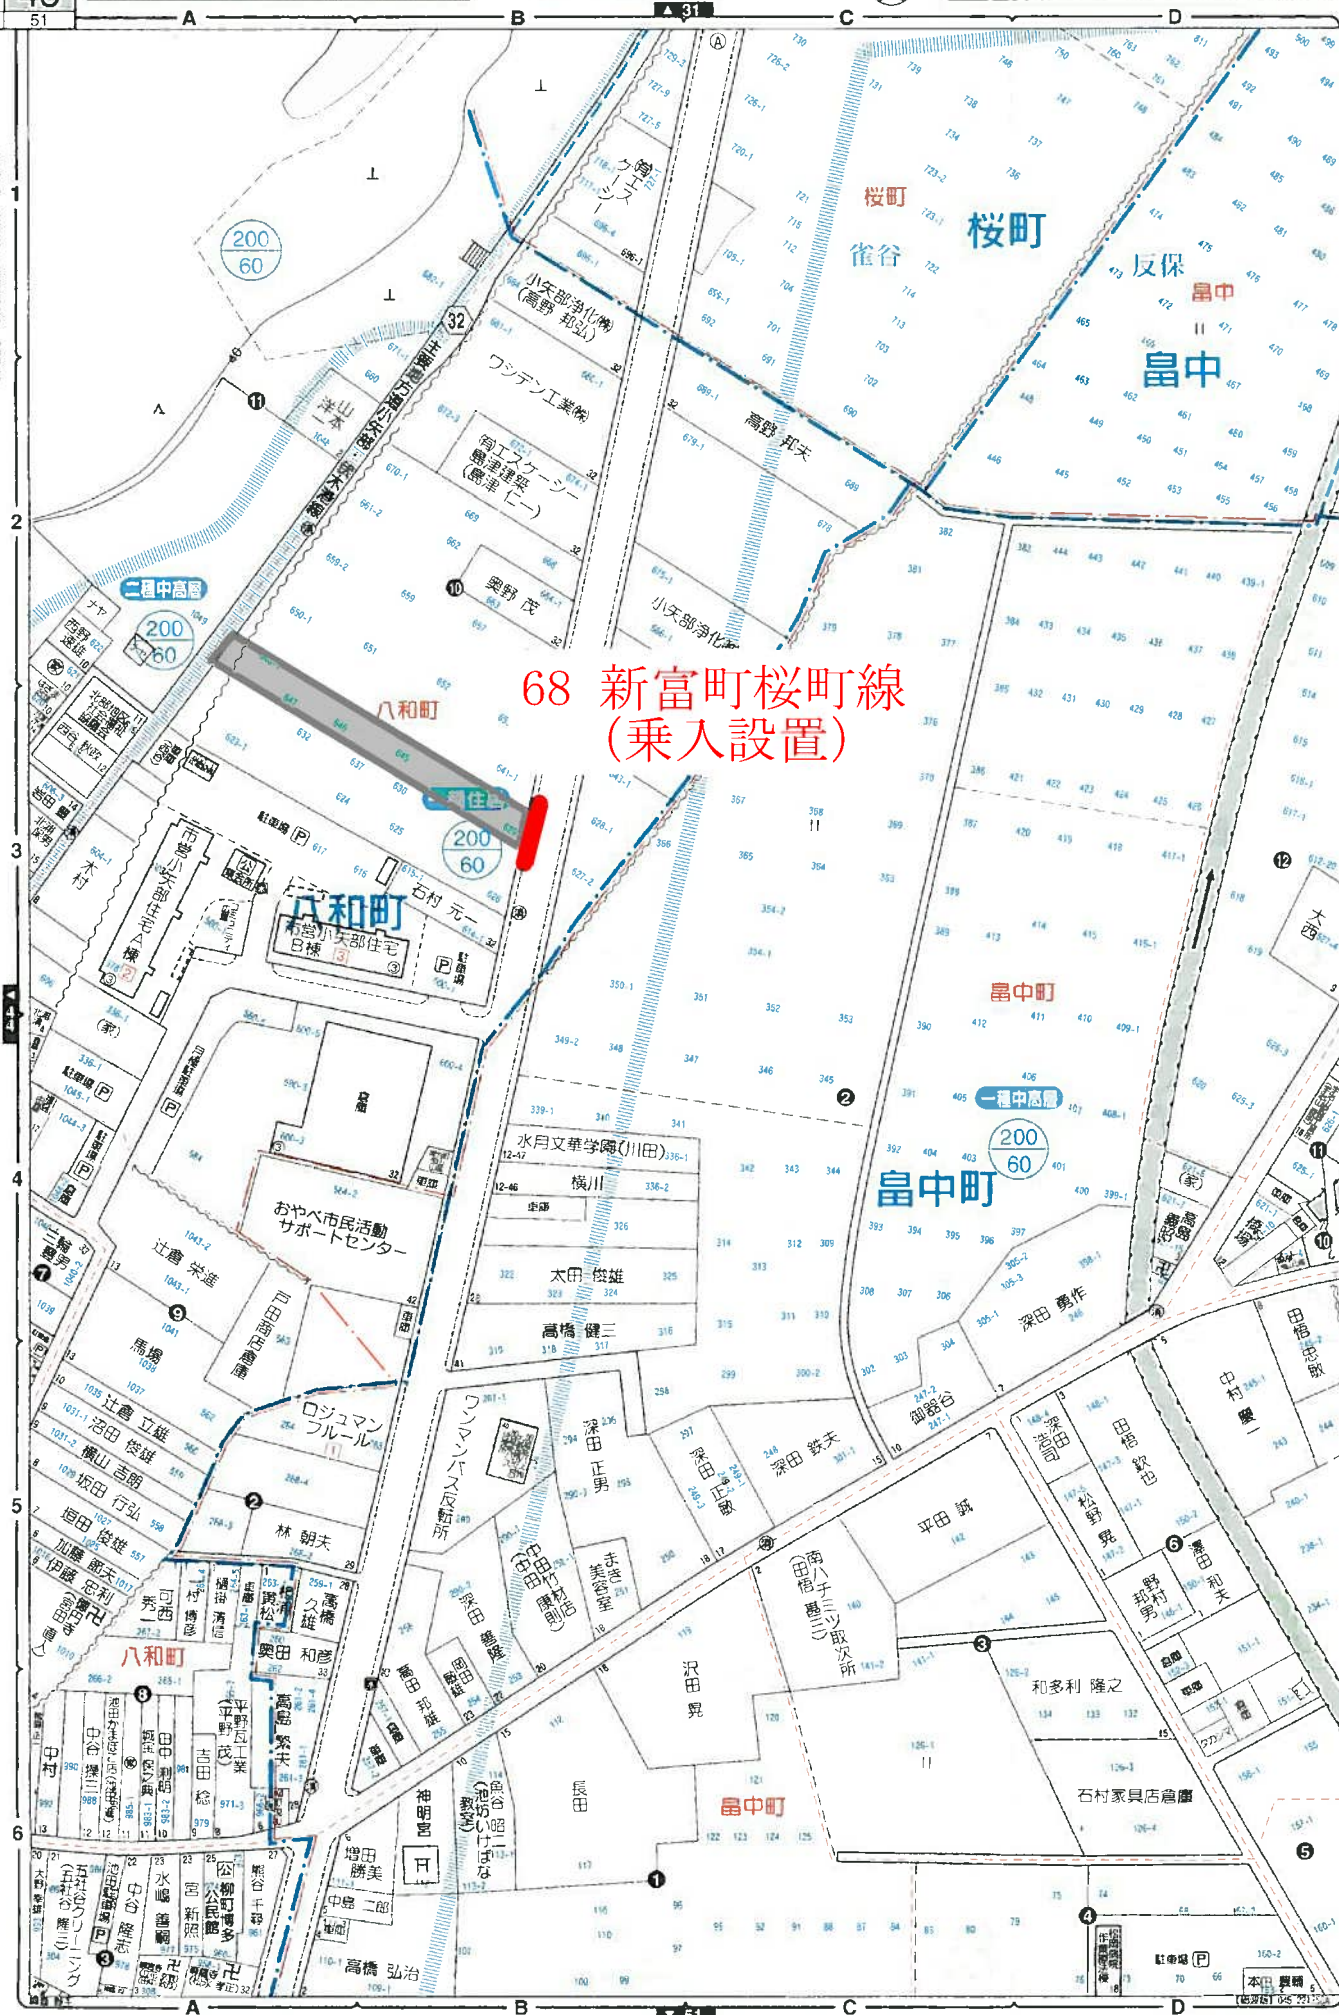


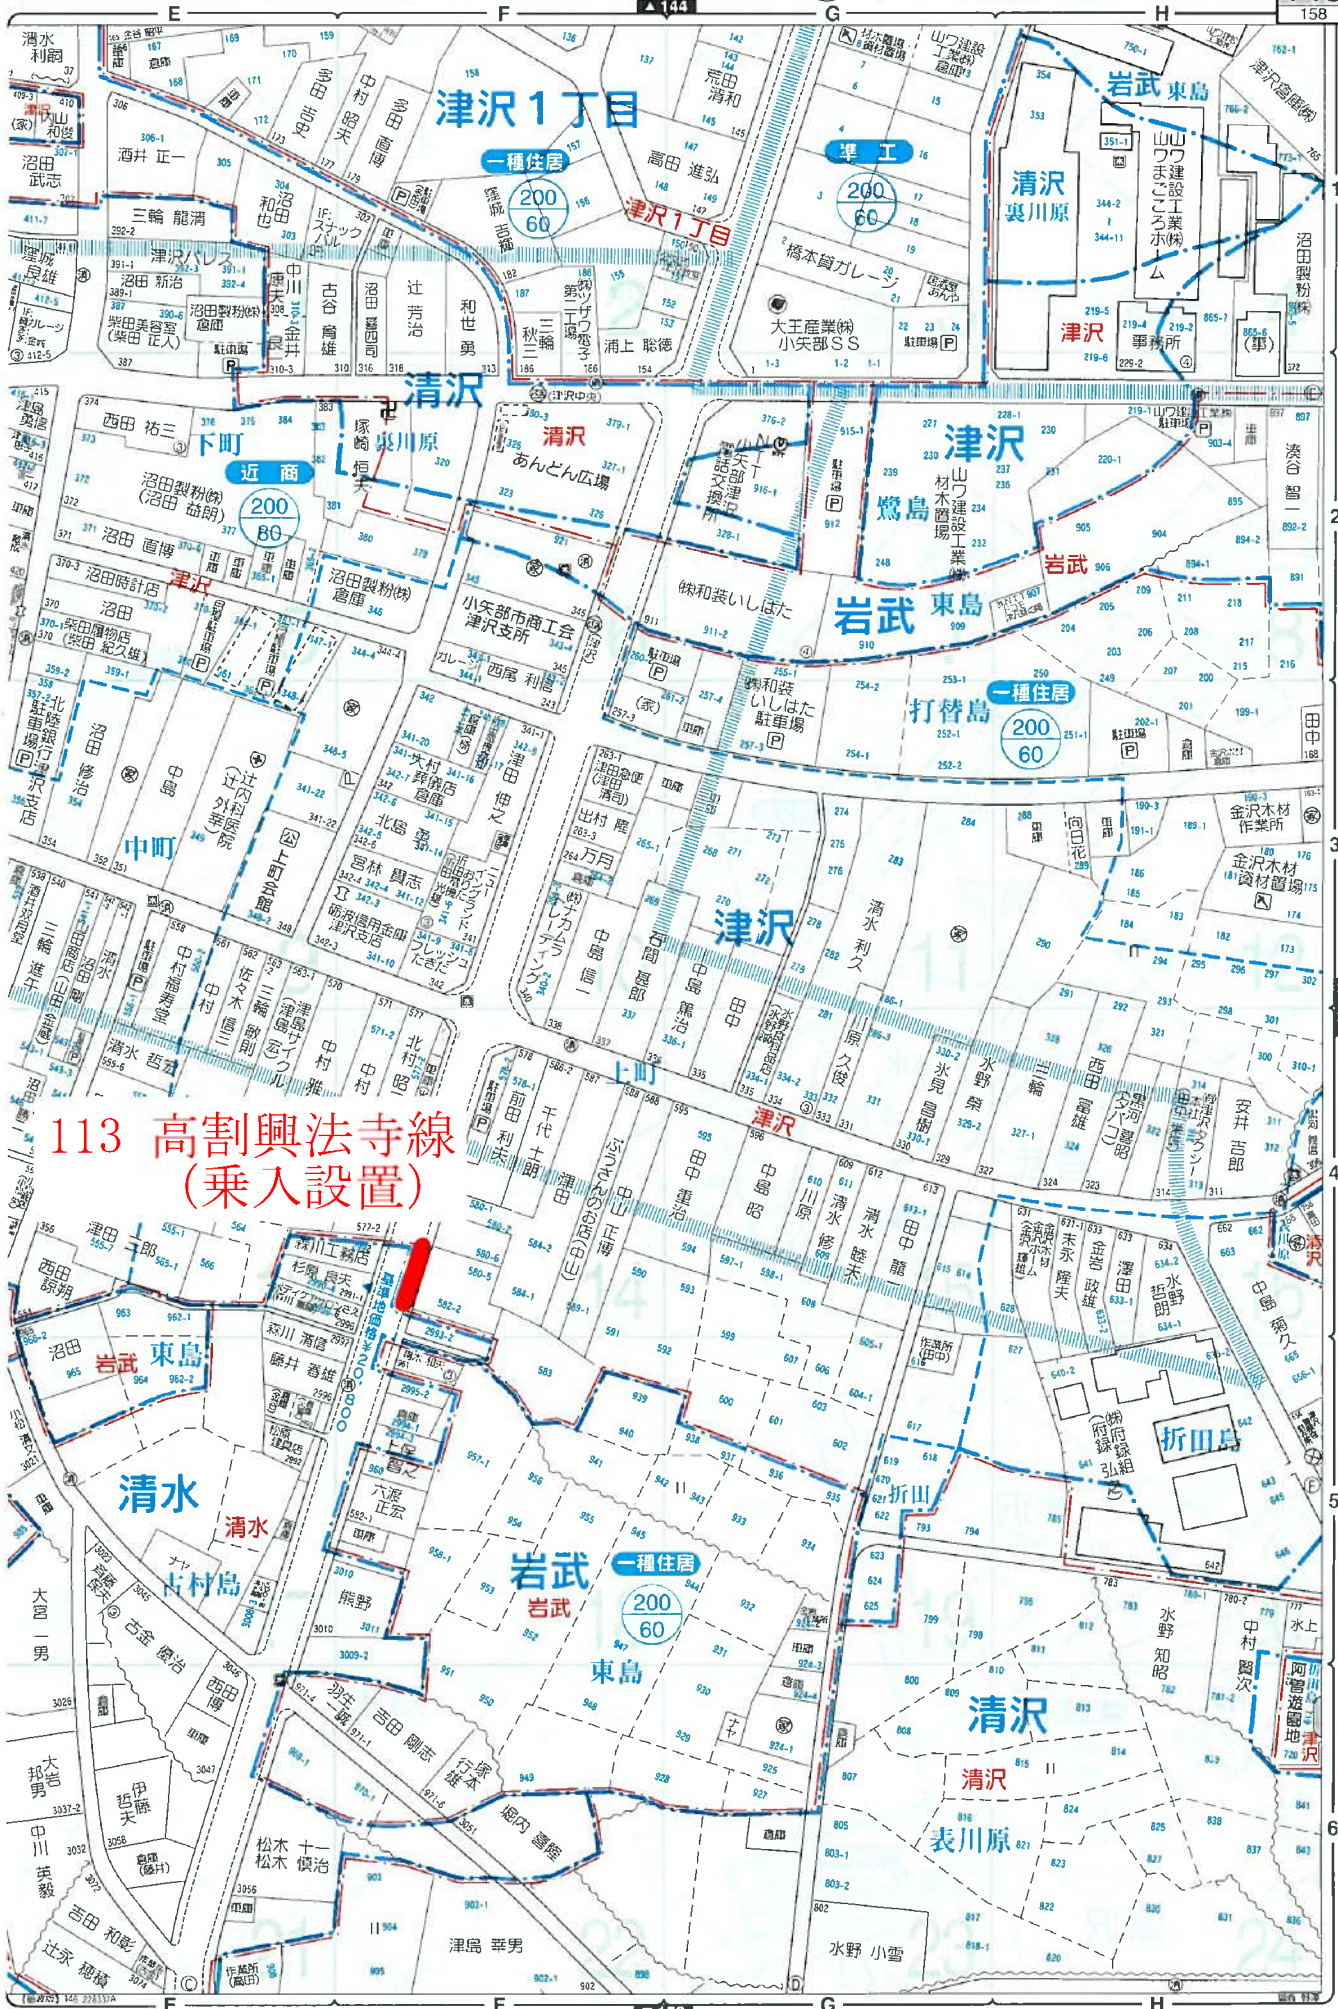


113 高割興法寺線
(乗入設置)

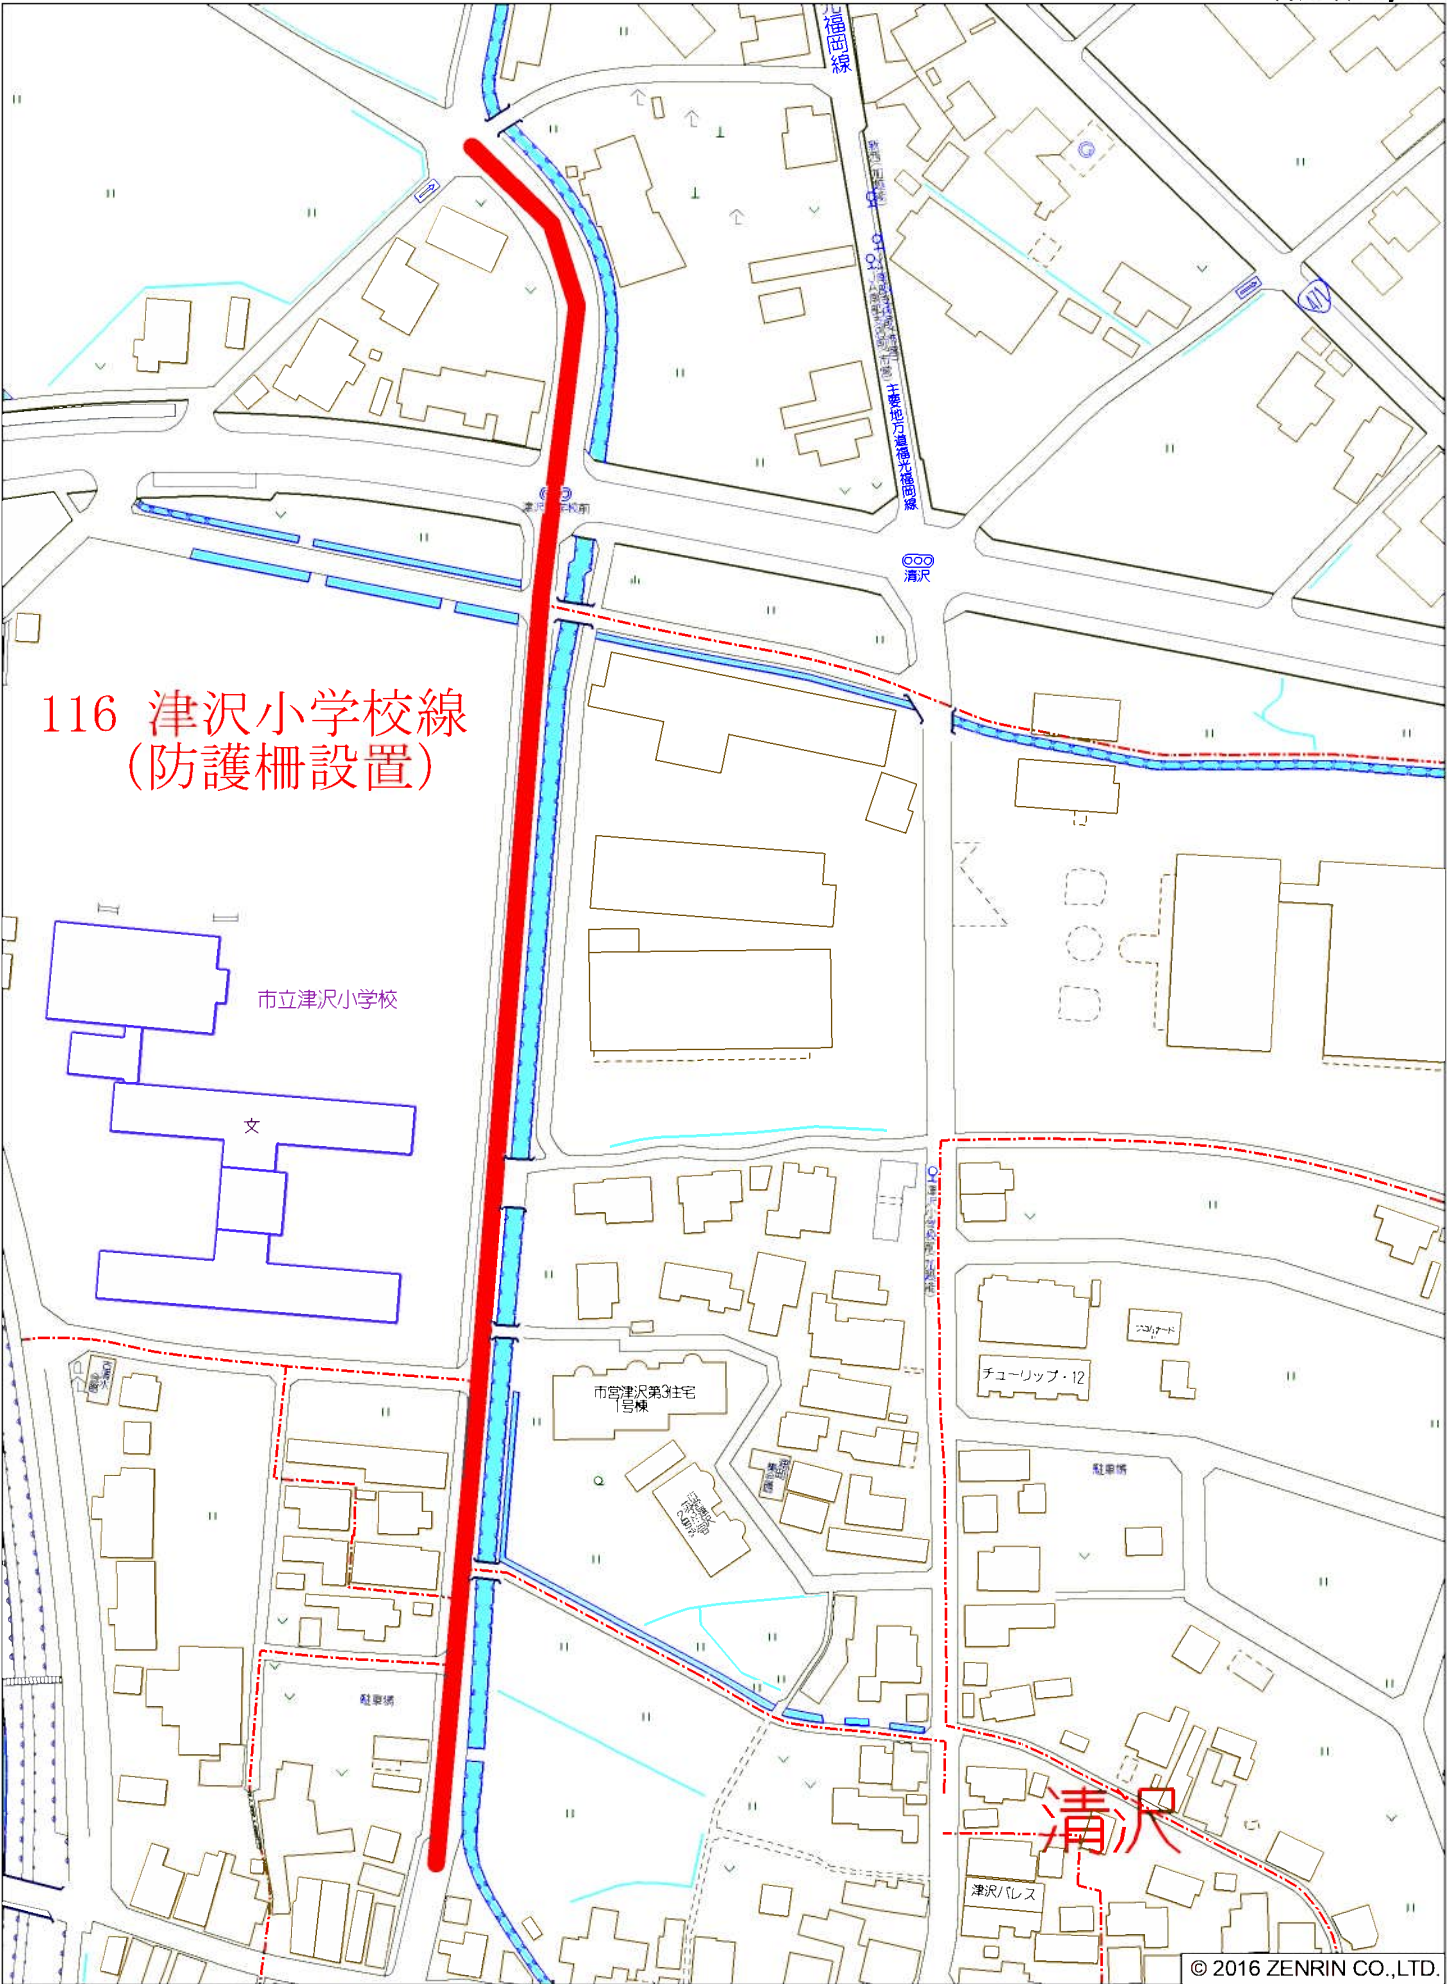

小矢部市清沢付近

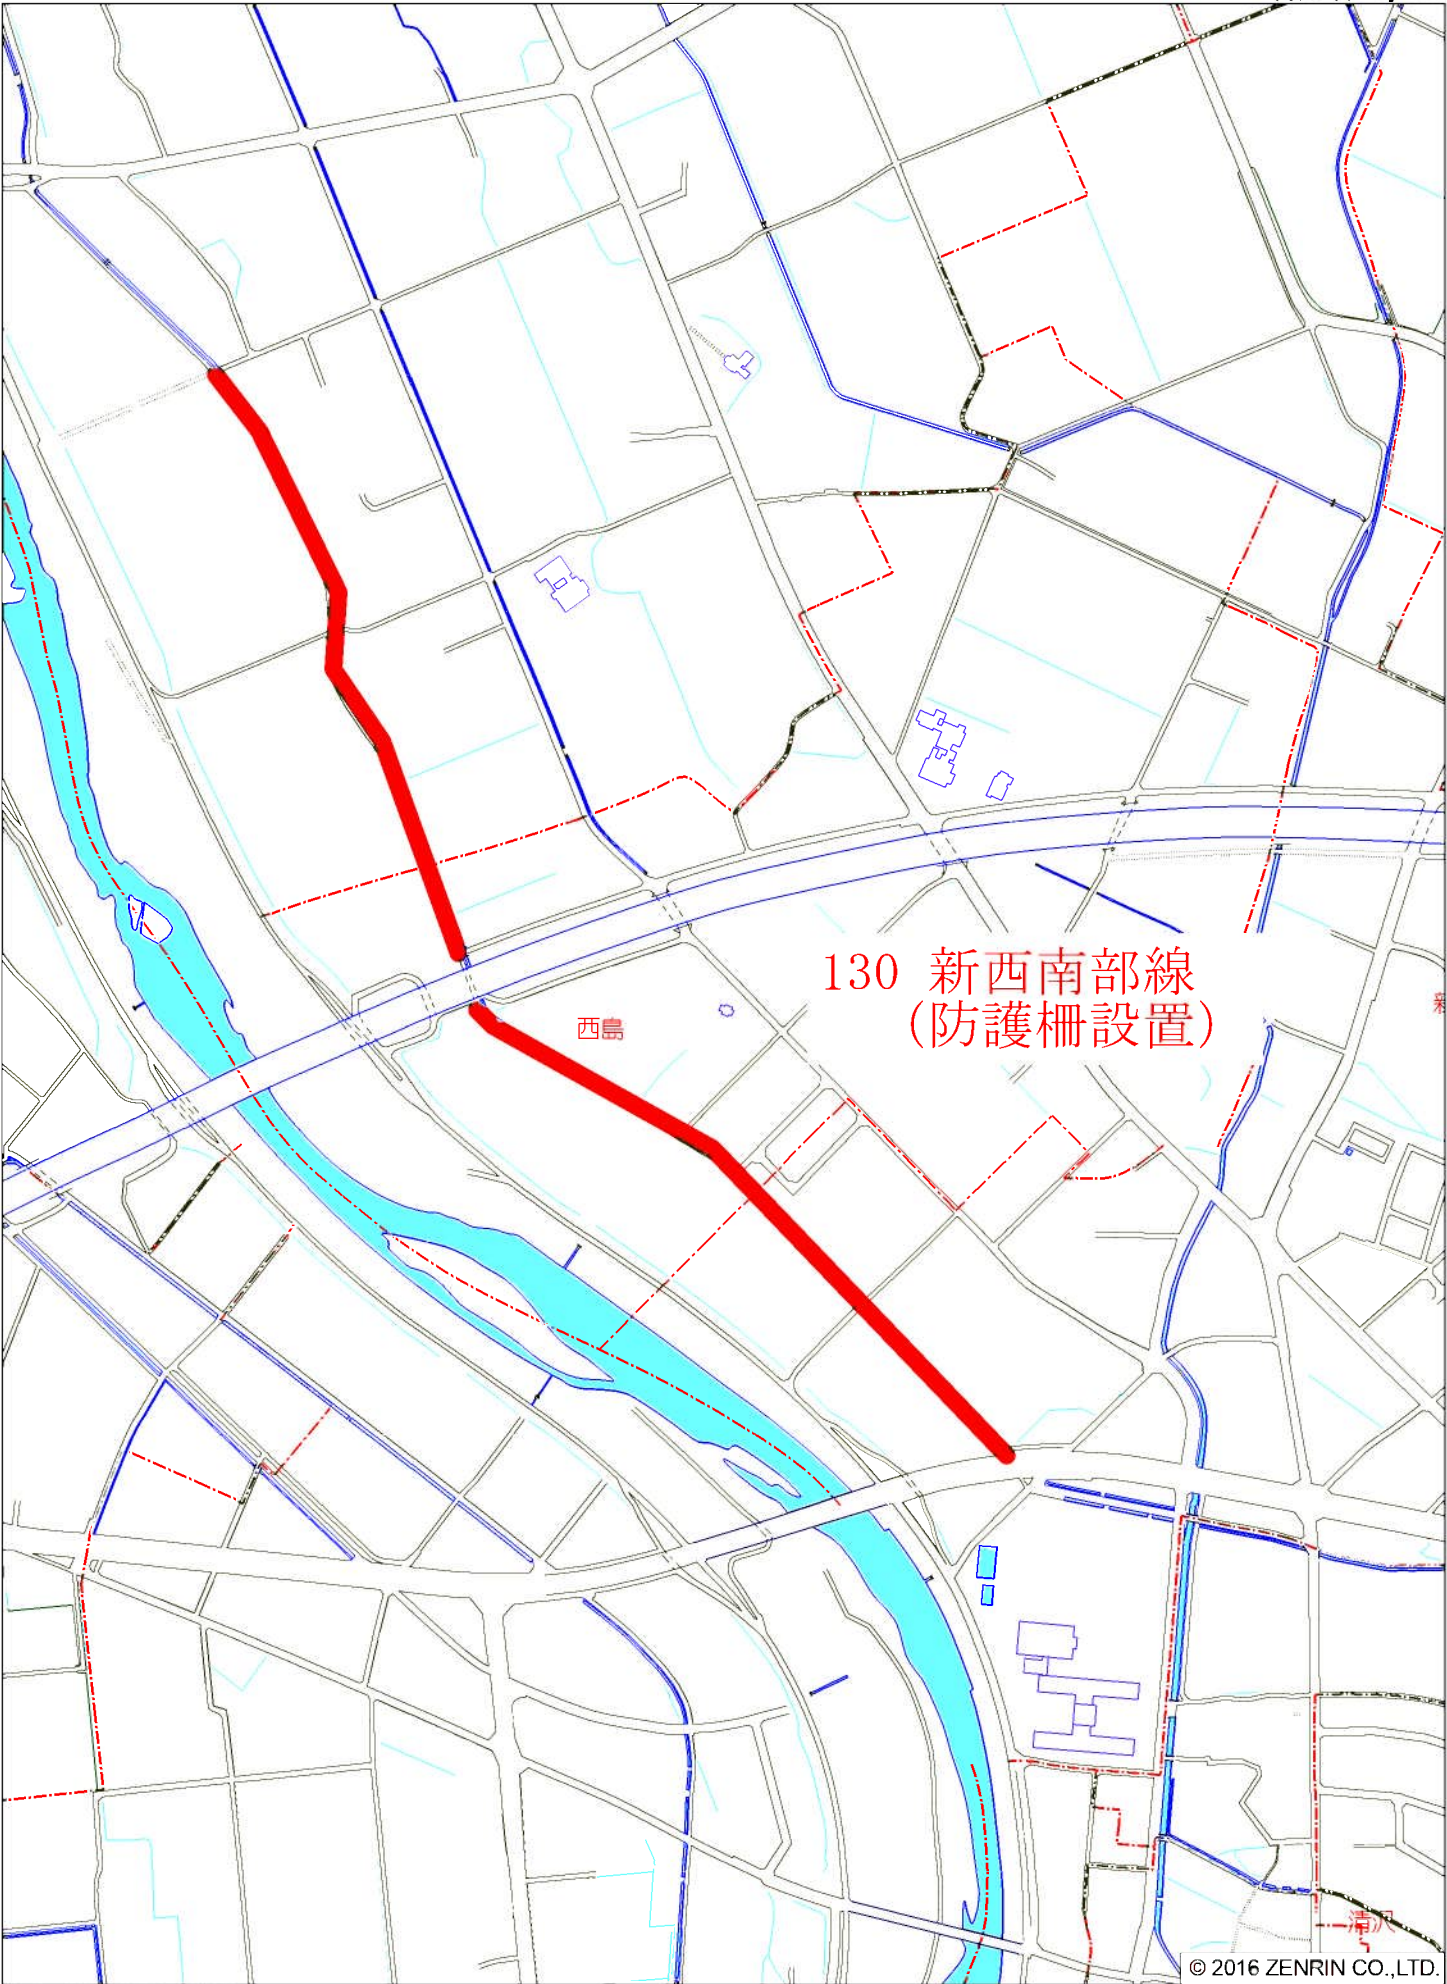

小矢部市西島付近

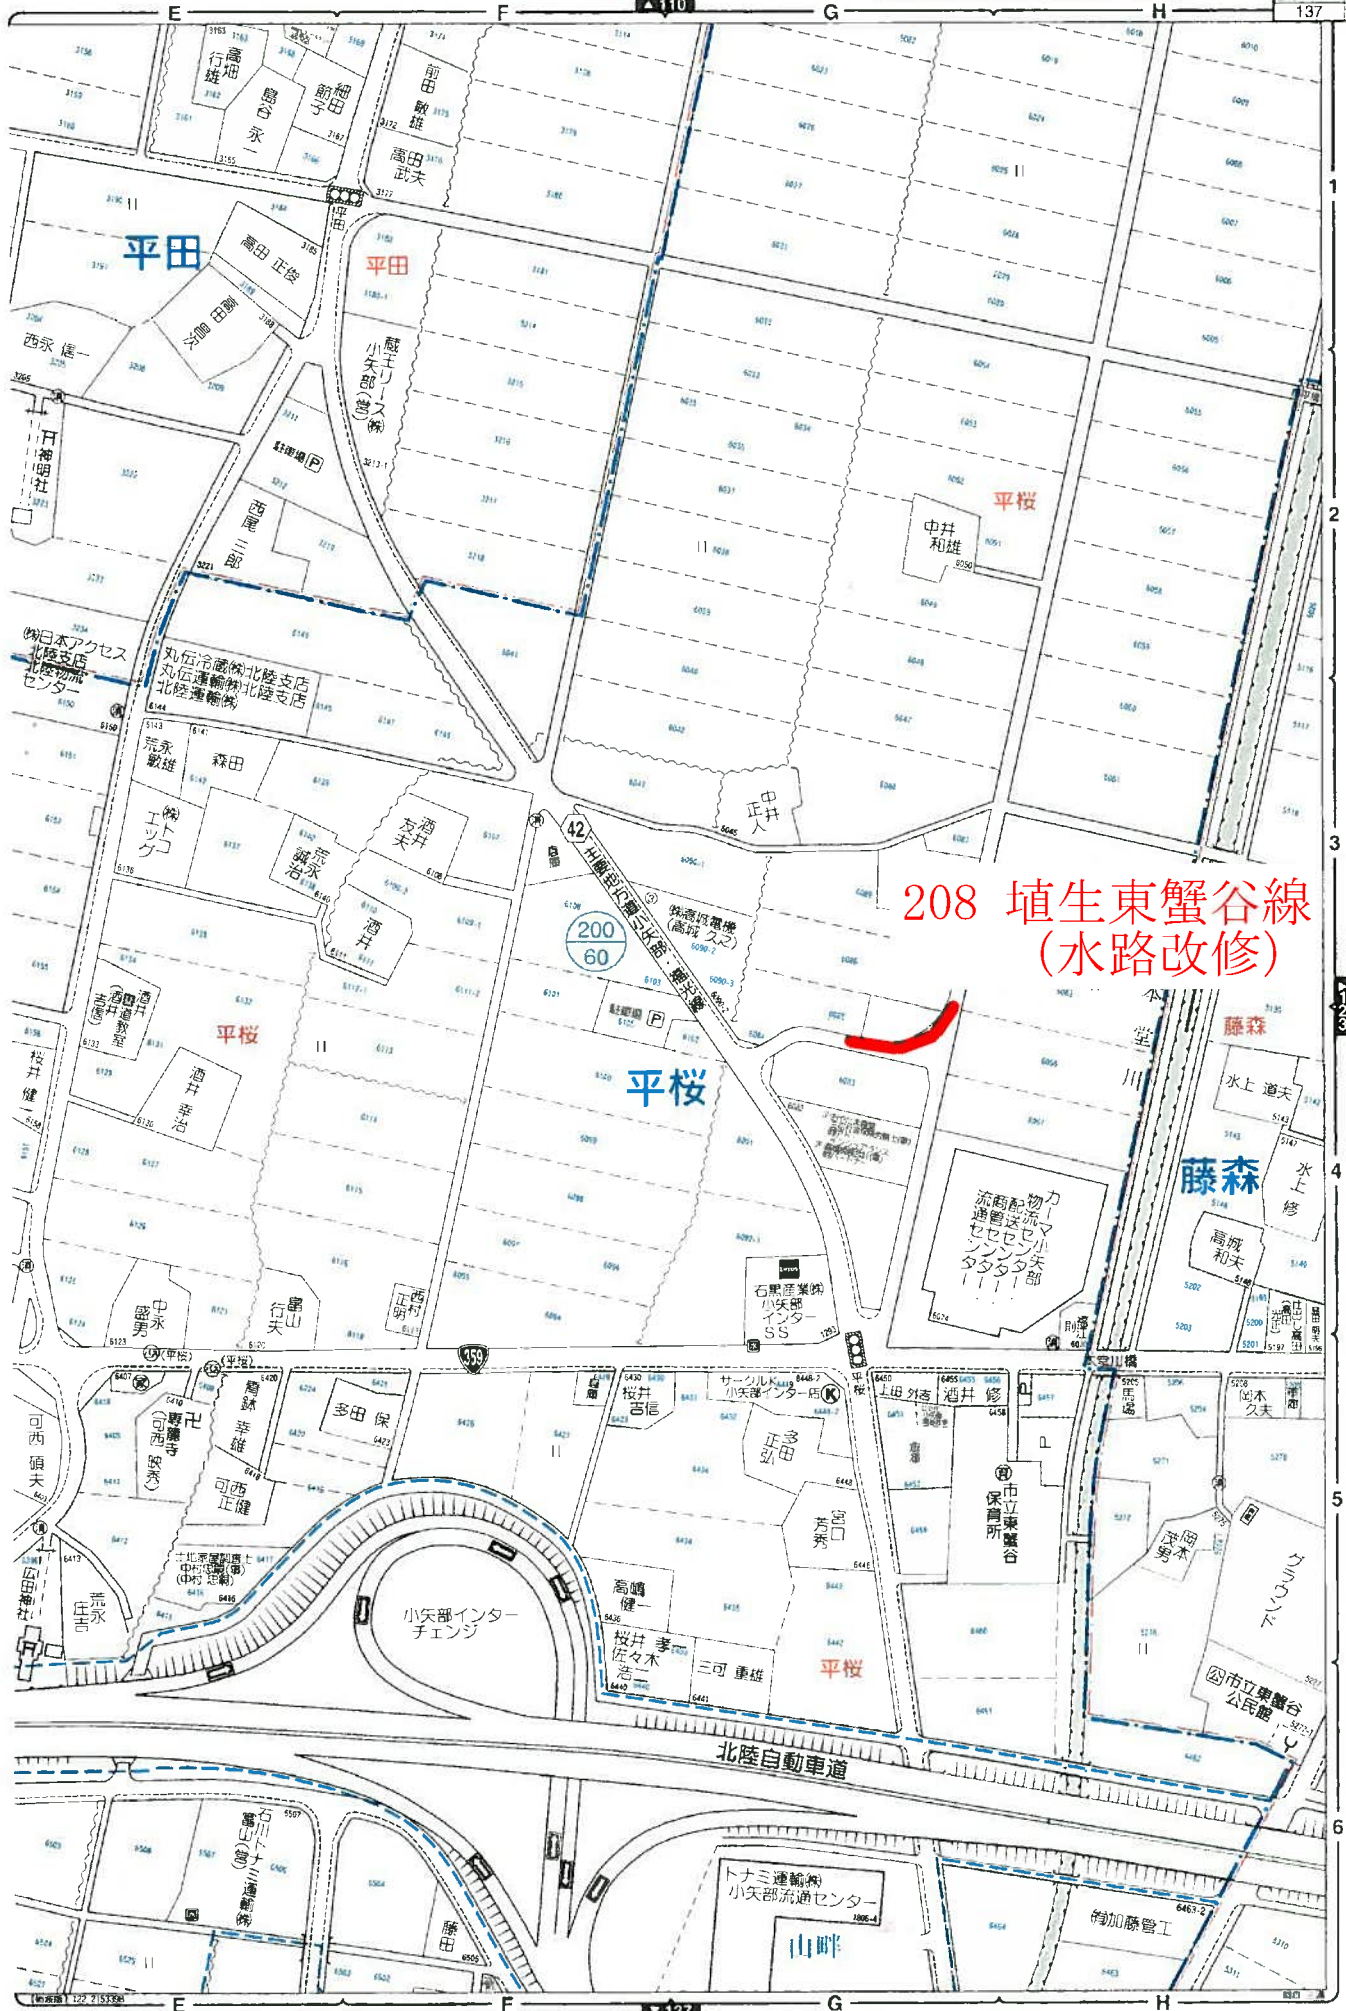

208 埴生東蟹谷線
(水路改修)

【小矢部市】平桜、平田、藤森


2


3

4


5

6

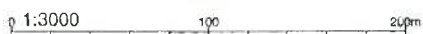

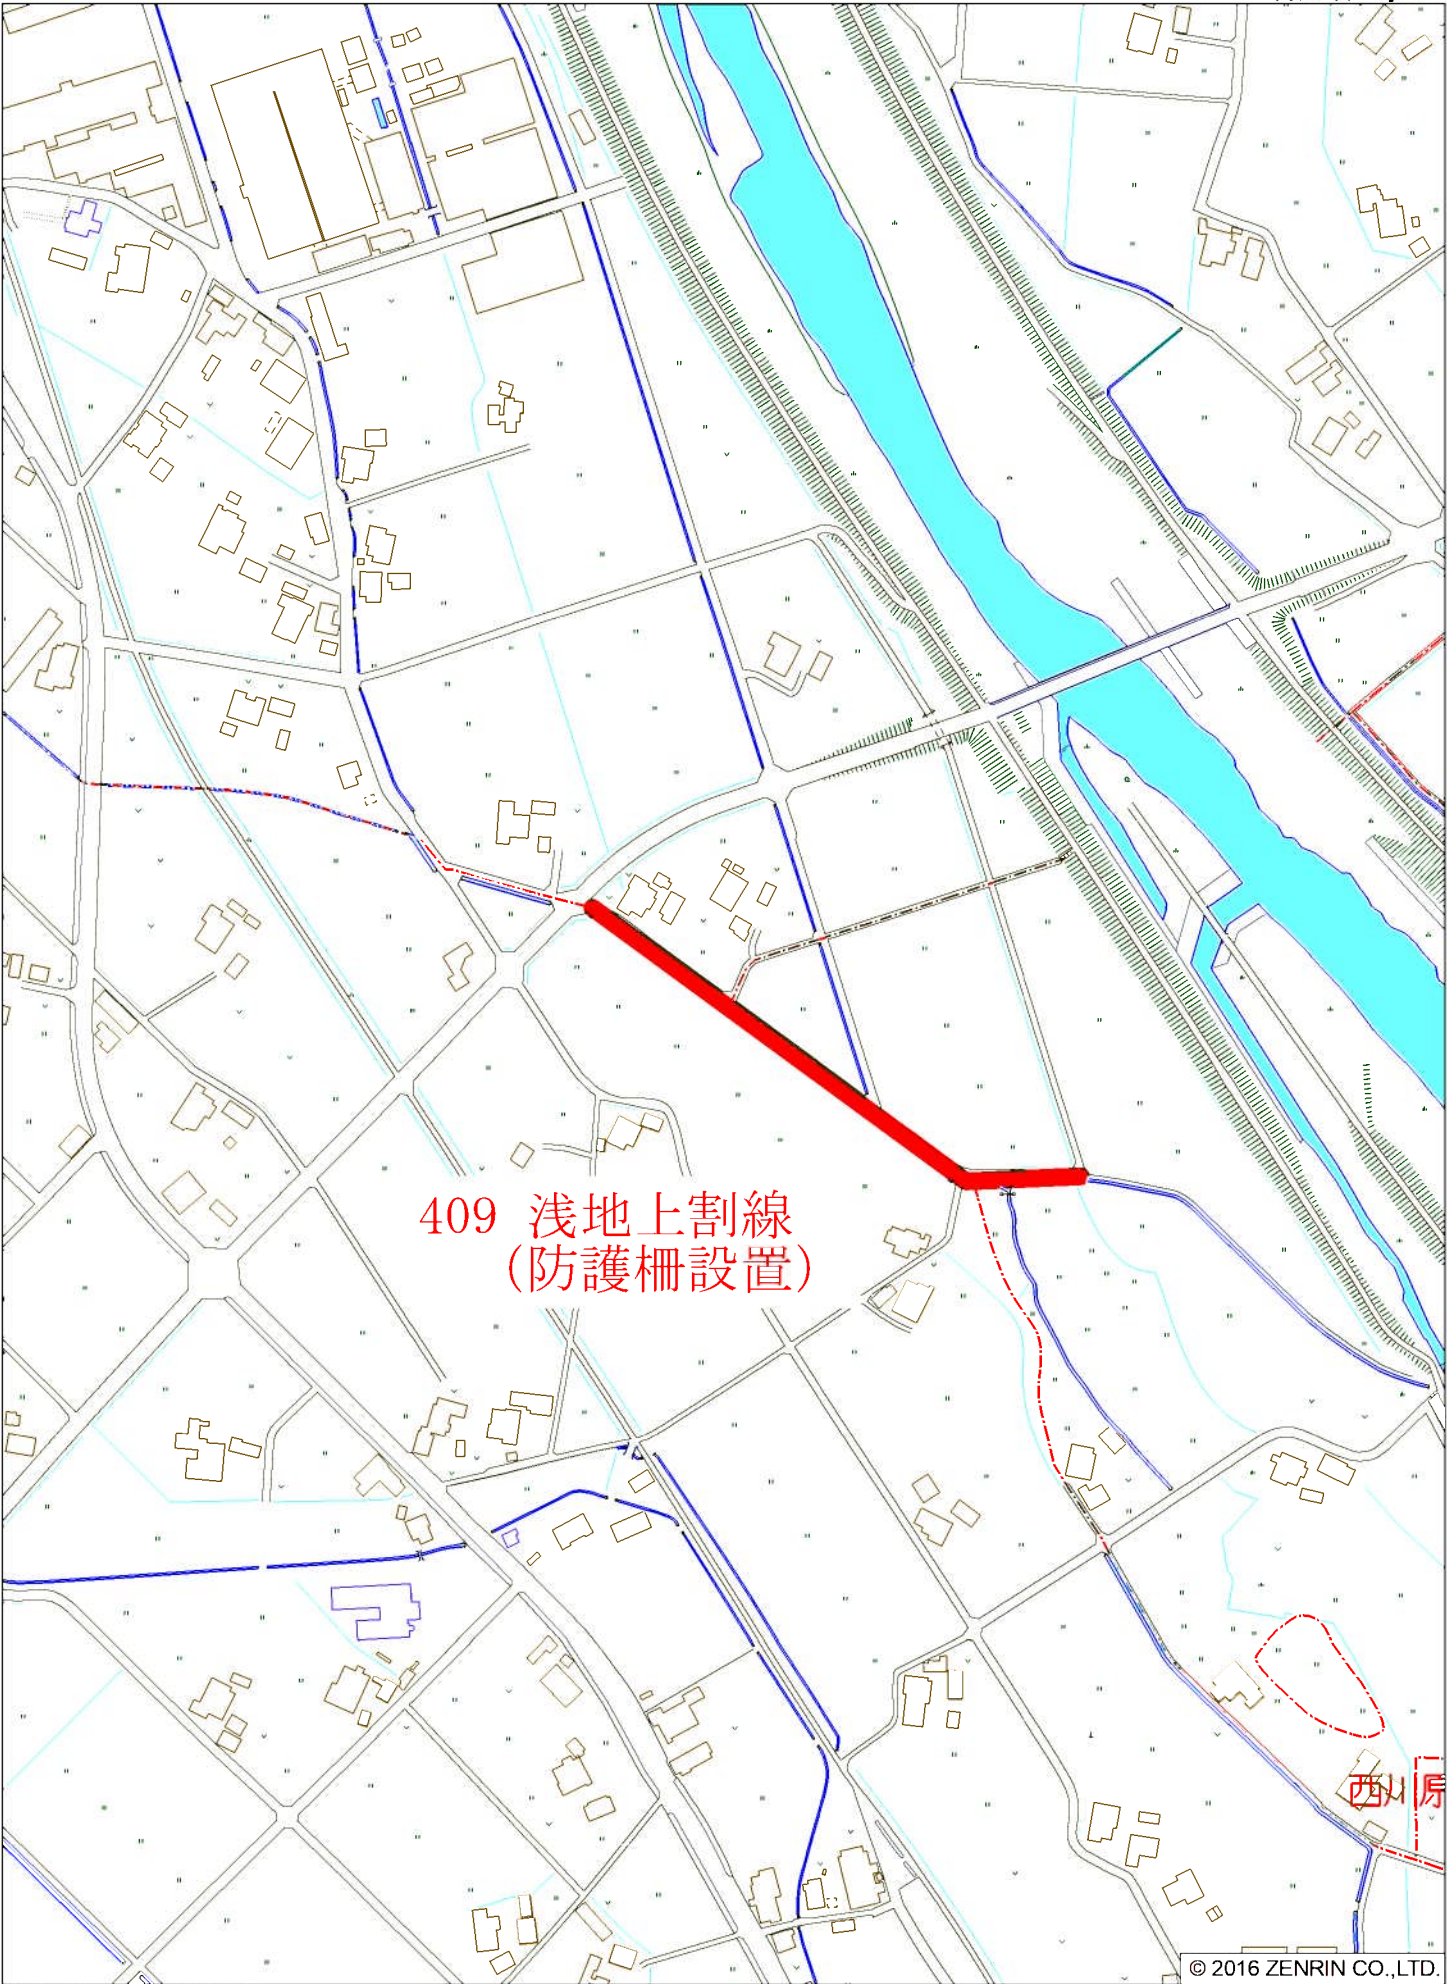


小矢部市矢水町付近

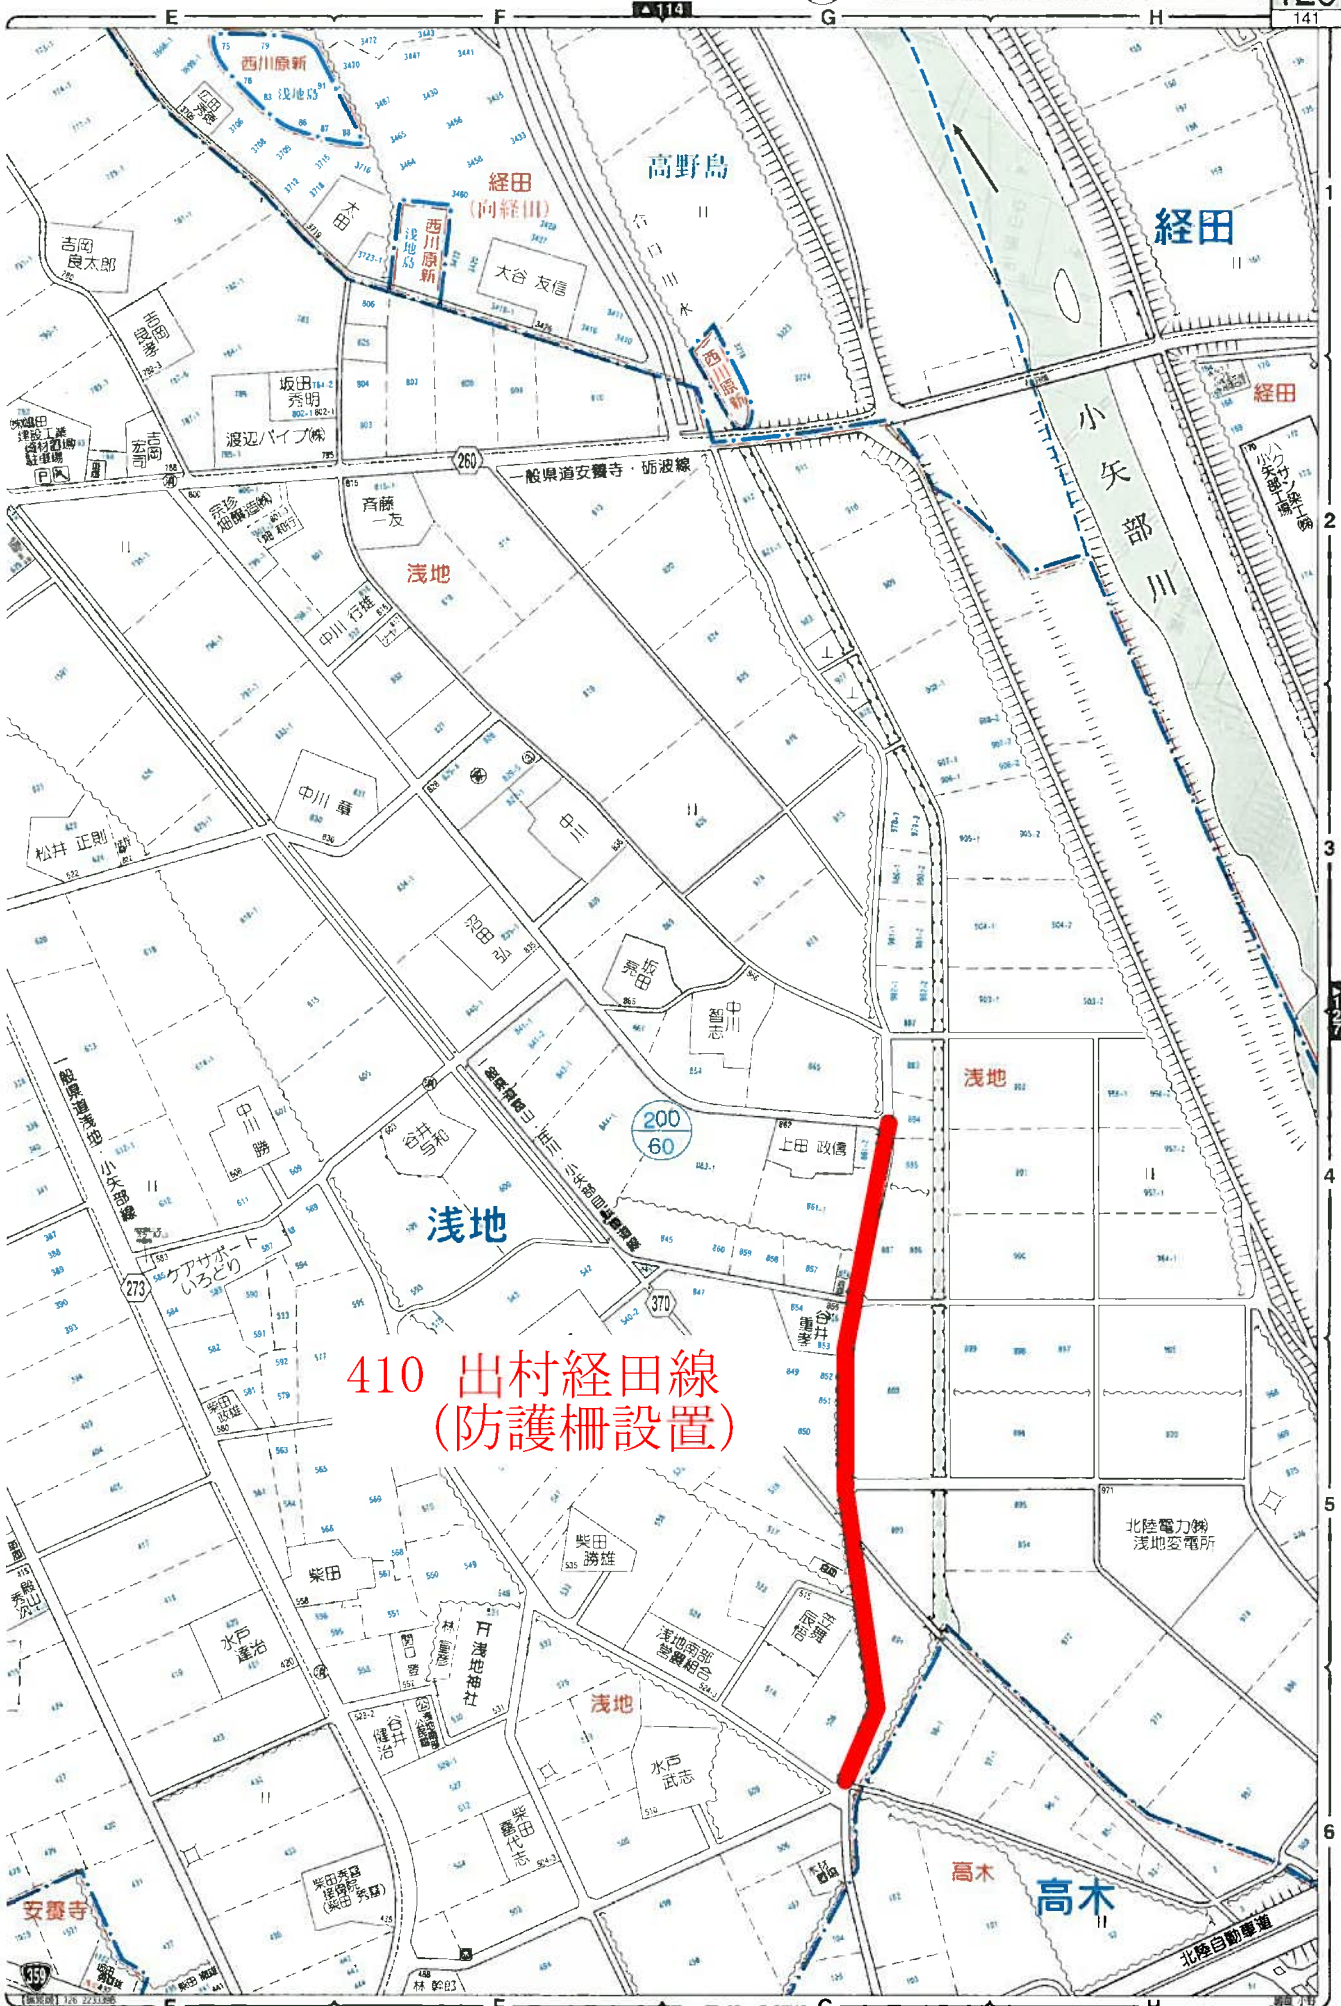


【小矢部市】浅地、安養寺、経田、高木、西川原新

2
3
4
5
6


410 出村経田線
(防護柵設置)

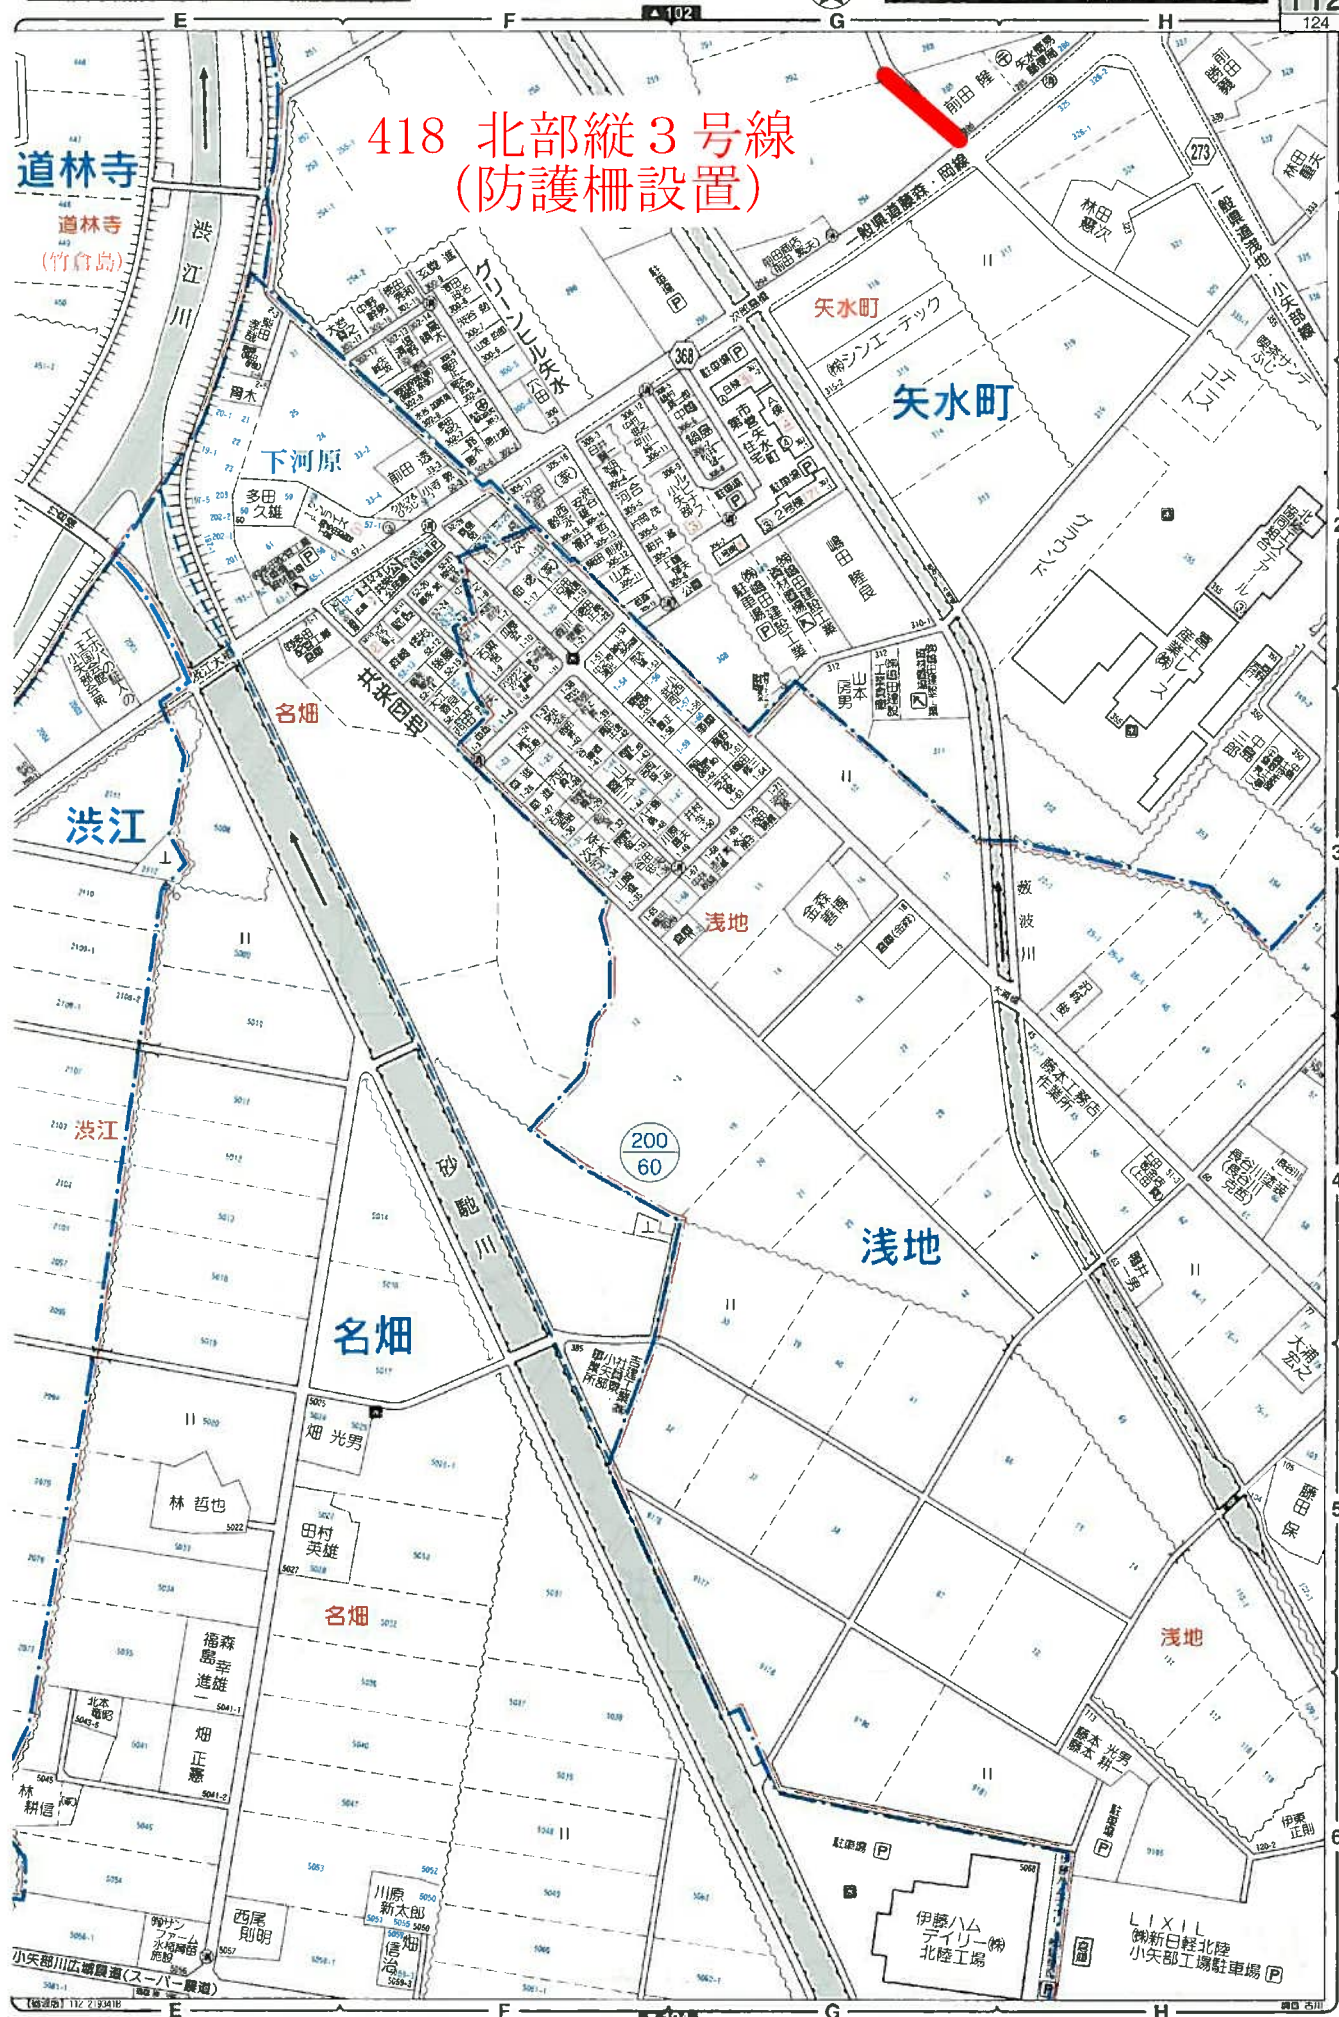

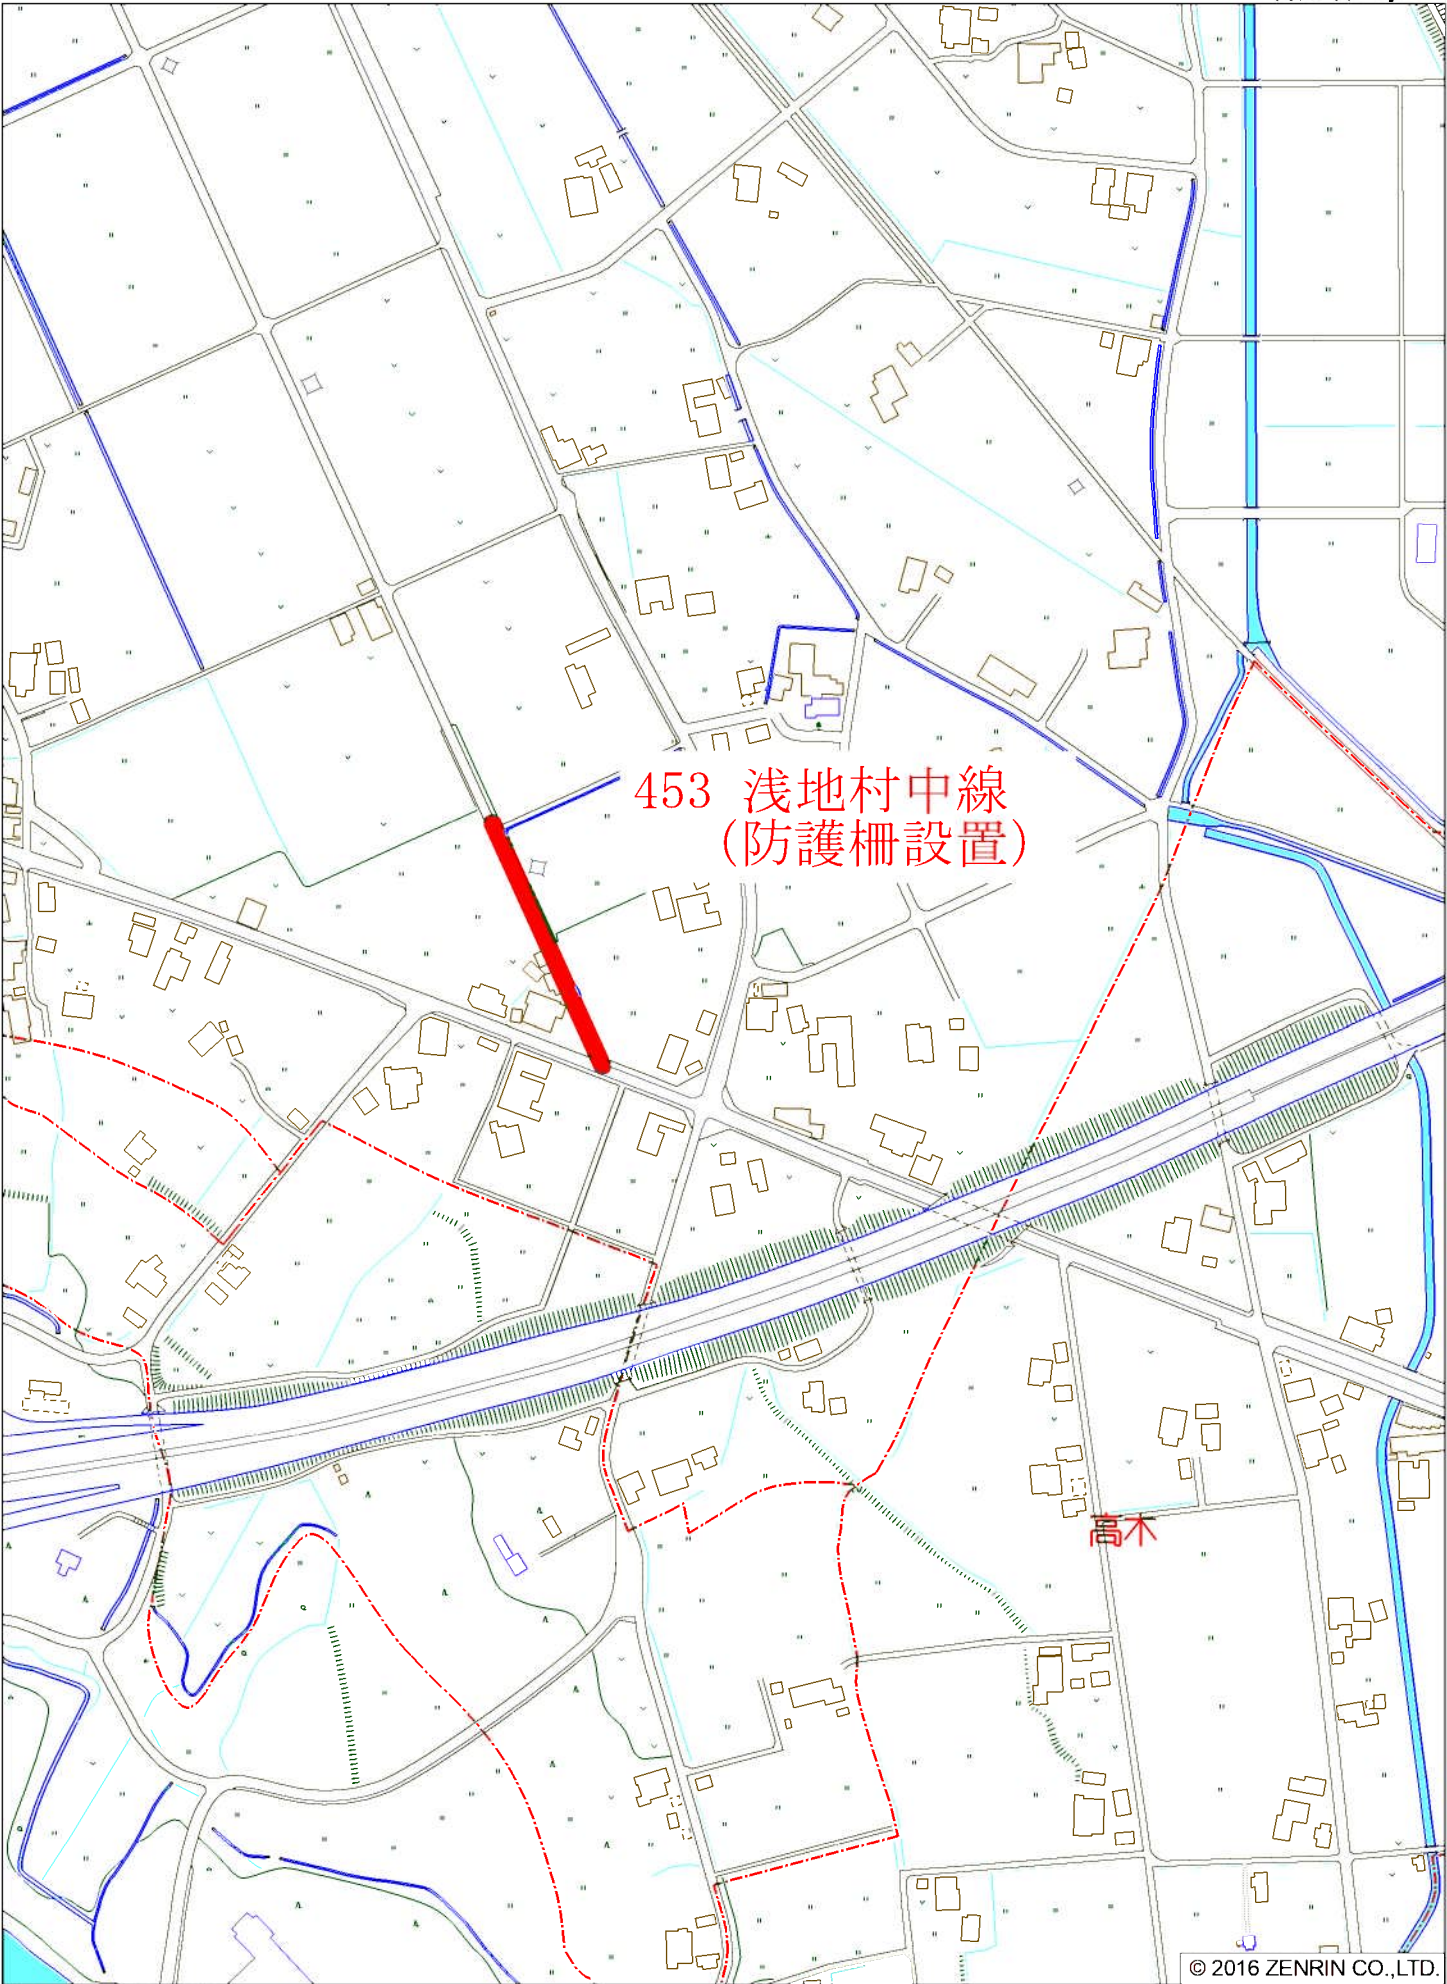

小矢部市浅地付近



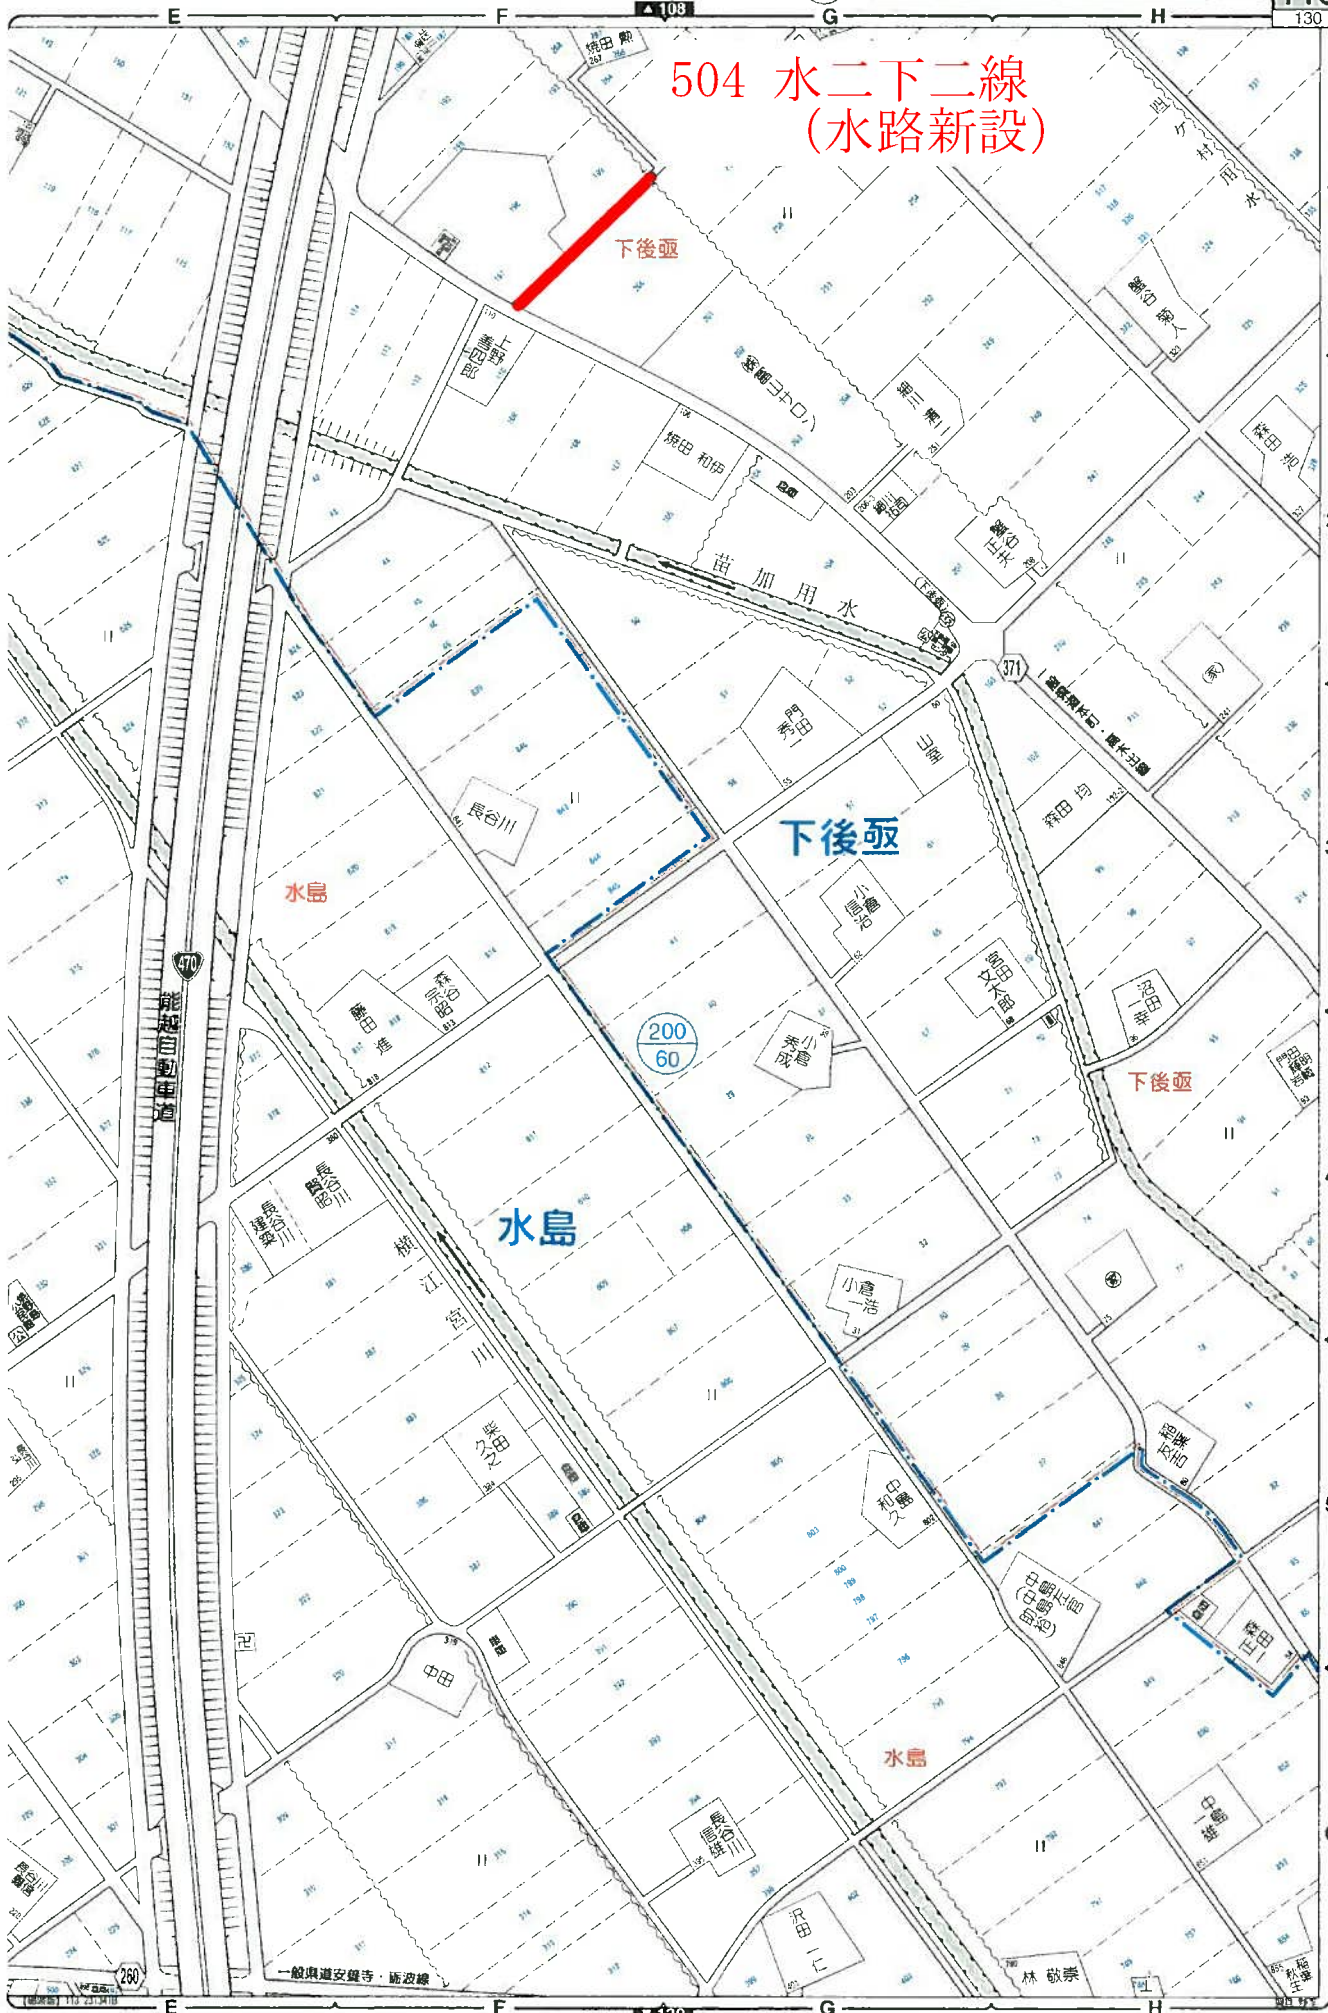

「小矢部市」下後壱、水島

ARC/INFO

116 117
128 129
144 147


Kアットホーム(株) TEL 0766-68-2556
URL: http://www.att-home.co.jp

写真・地図・地図・用途地等につきましては
必ずしも正確として利用下さい。




カーレスキューとやま 076-422-6886

〔小矢部市〕新西、水島

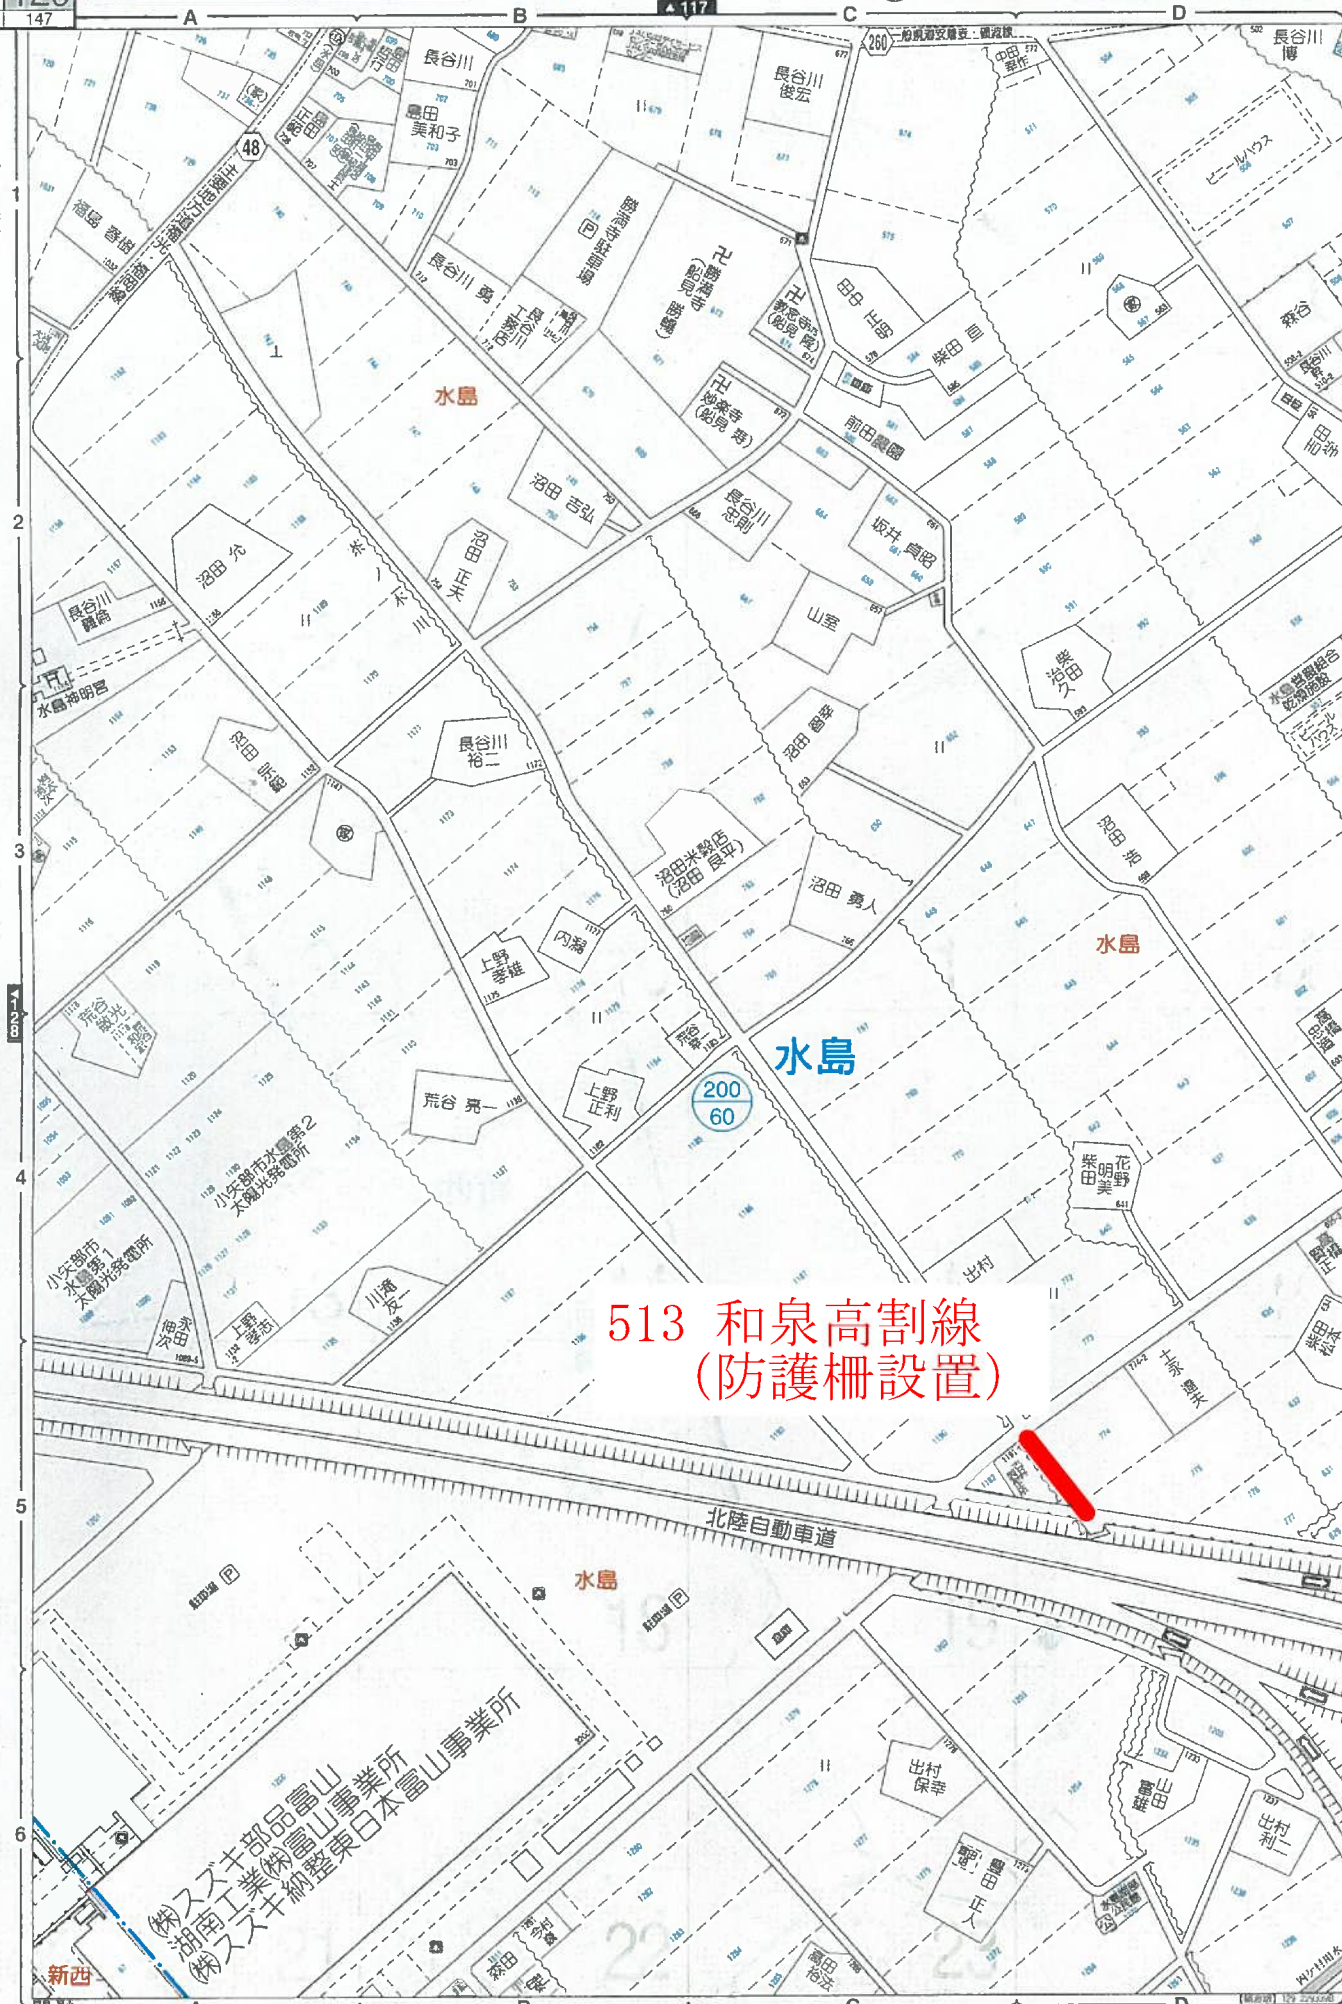

513 和泉高割線
(防護柵設置)

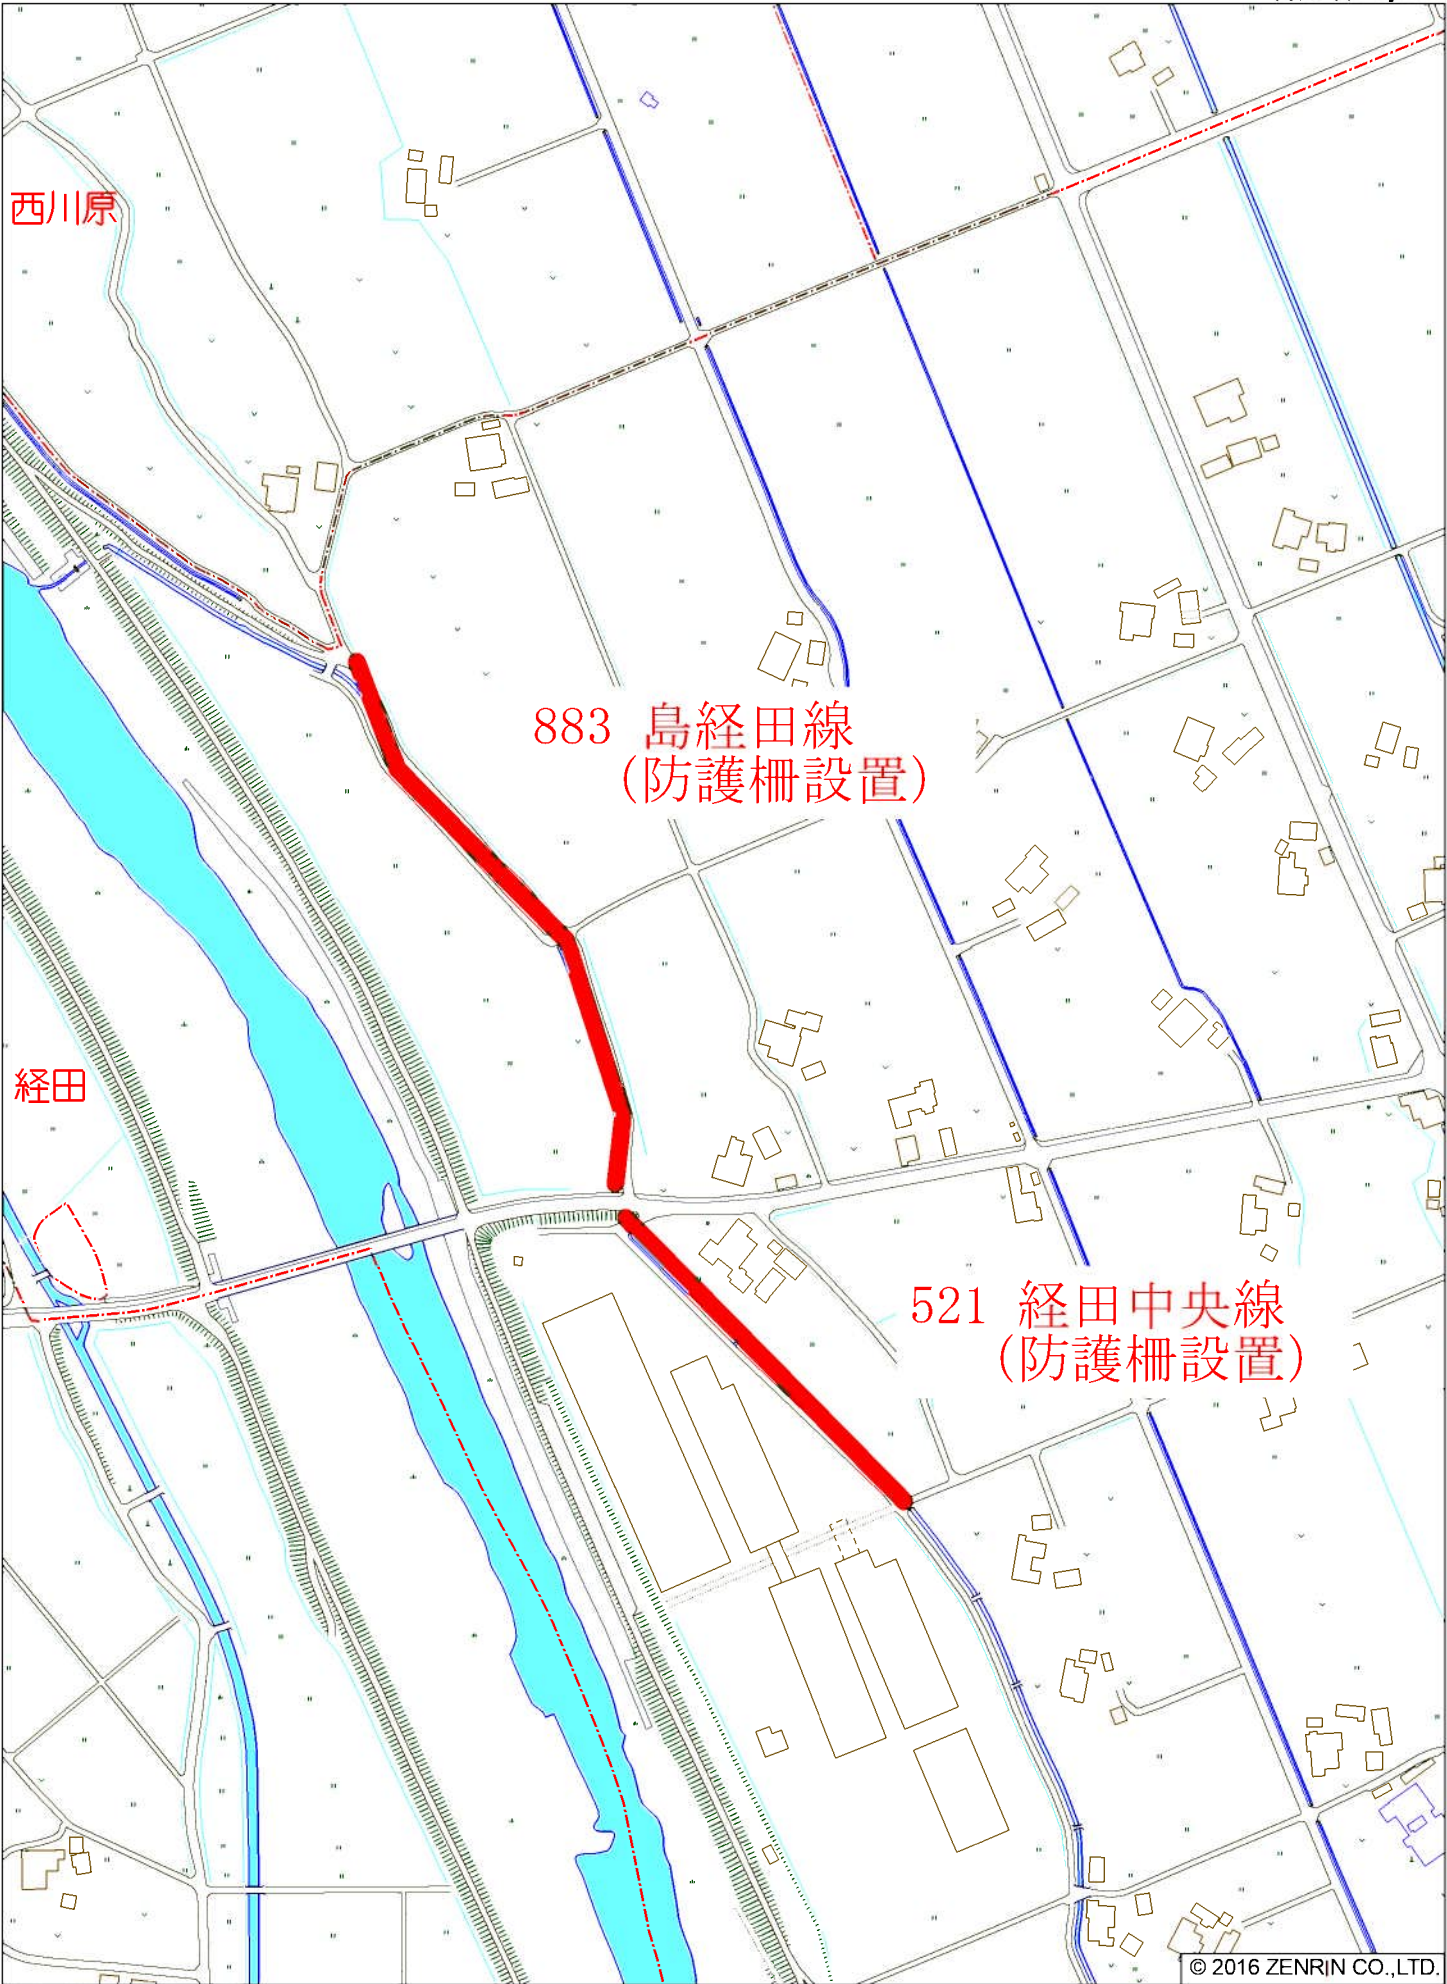

小矢部市経田付近

36 37
58 59
84 173


不動産のことならお気軽にご相談ください 小矢部市野間66番地
アットホーム(株) TEL.0766-68-2556
URL: http://www.atthome.co.jp/

字名・地籍番地・用途地域につきましては
参考資料として御利用下さい。



カーレスキューとやま 徳島営業所・徳島市東町2丁目223
TEL.076-422-6686

【砺波市】高波
【小矢部市】五社、道明

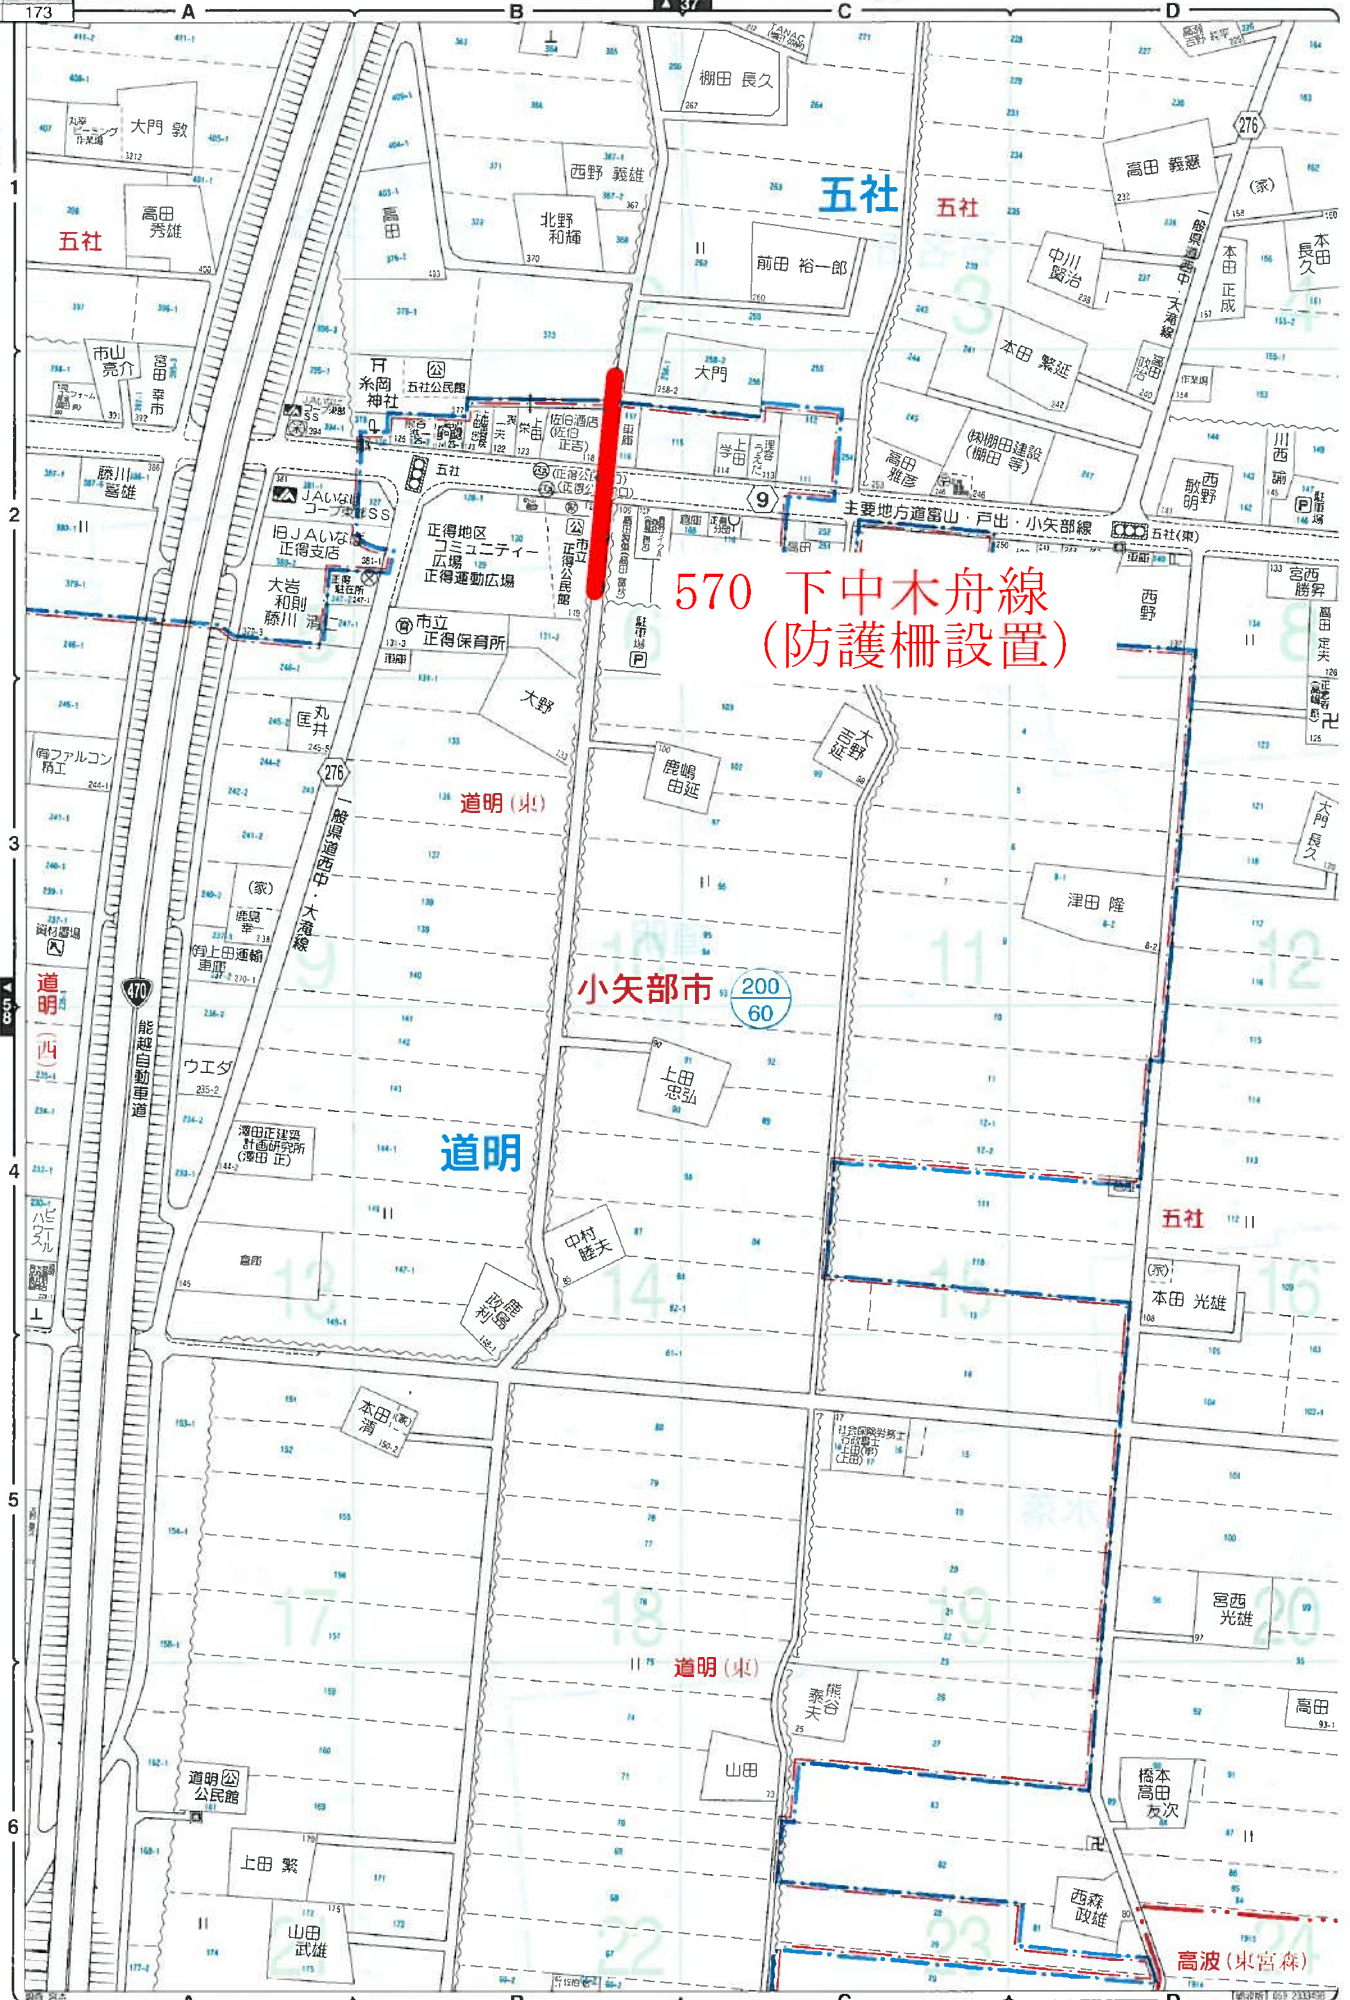

今村仏壇店 小矢部市森町7番18号
森町店 TEL.0766-67-0068
森町店 TEL.0766-67-2163

1:3000 100 20m


32 33
48 55
54 81
72 81

高野測量登記事務所
〒100-0001 東京都千代田区千代田1-1-1
TEL 0763-33-0011 FAX 0763-13-4455

字、地籍番地、用途地域につきましては
参考資料としてご利用下さい。




〔小矢部市〕坂又、芹川、東福町、水牧

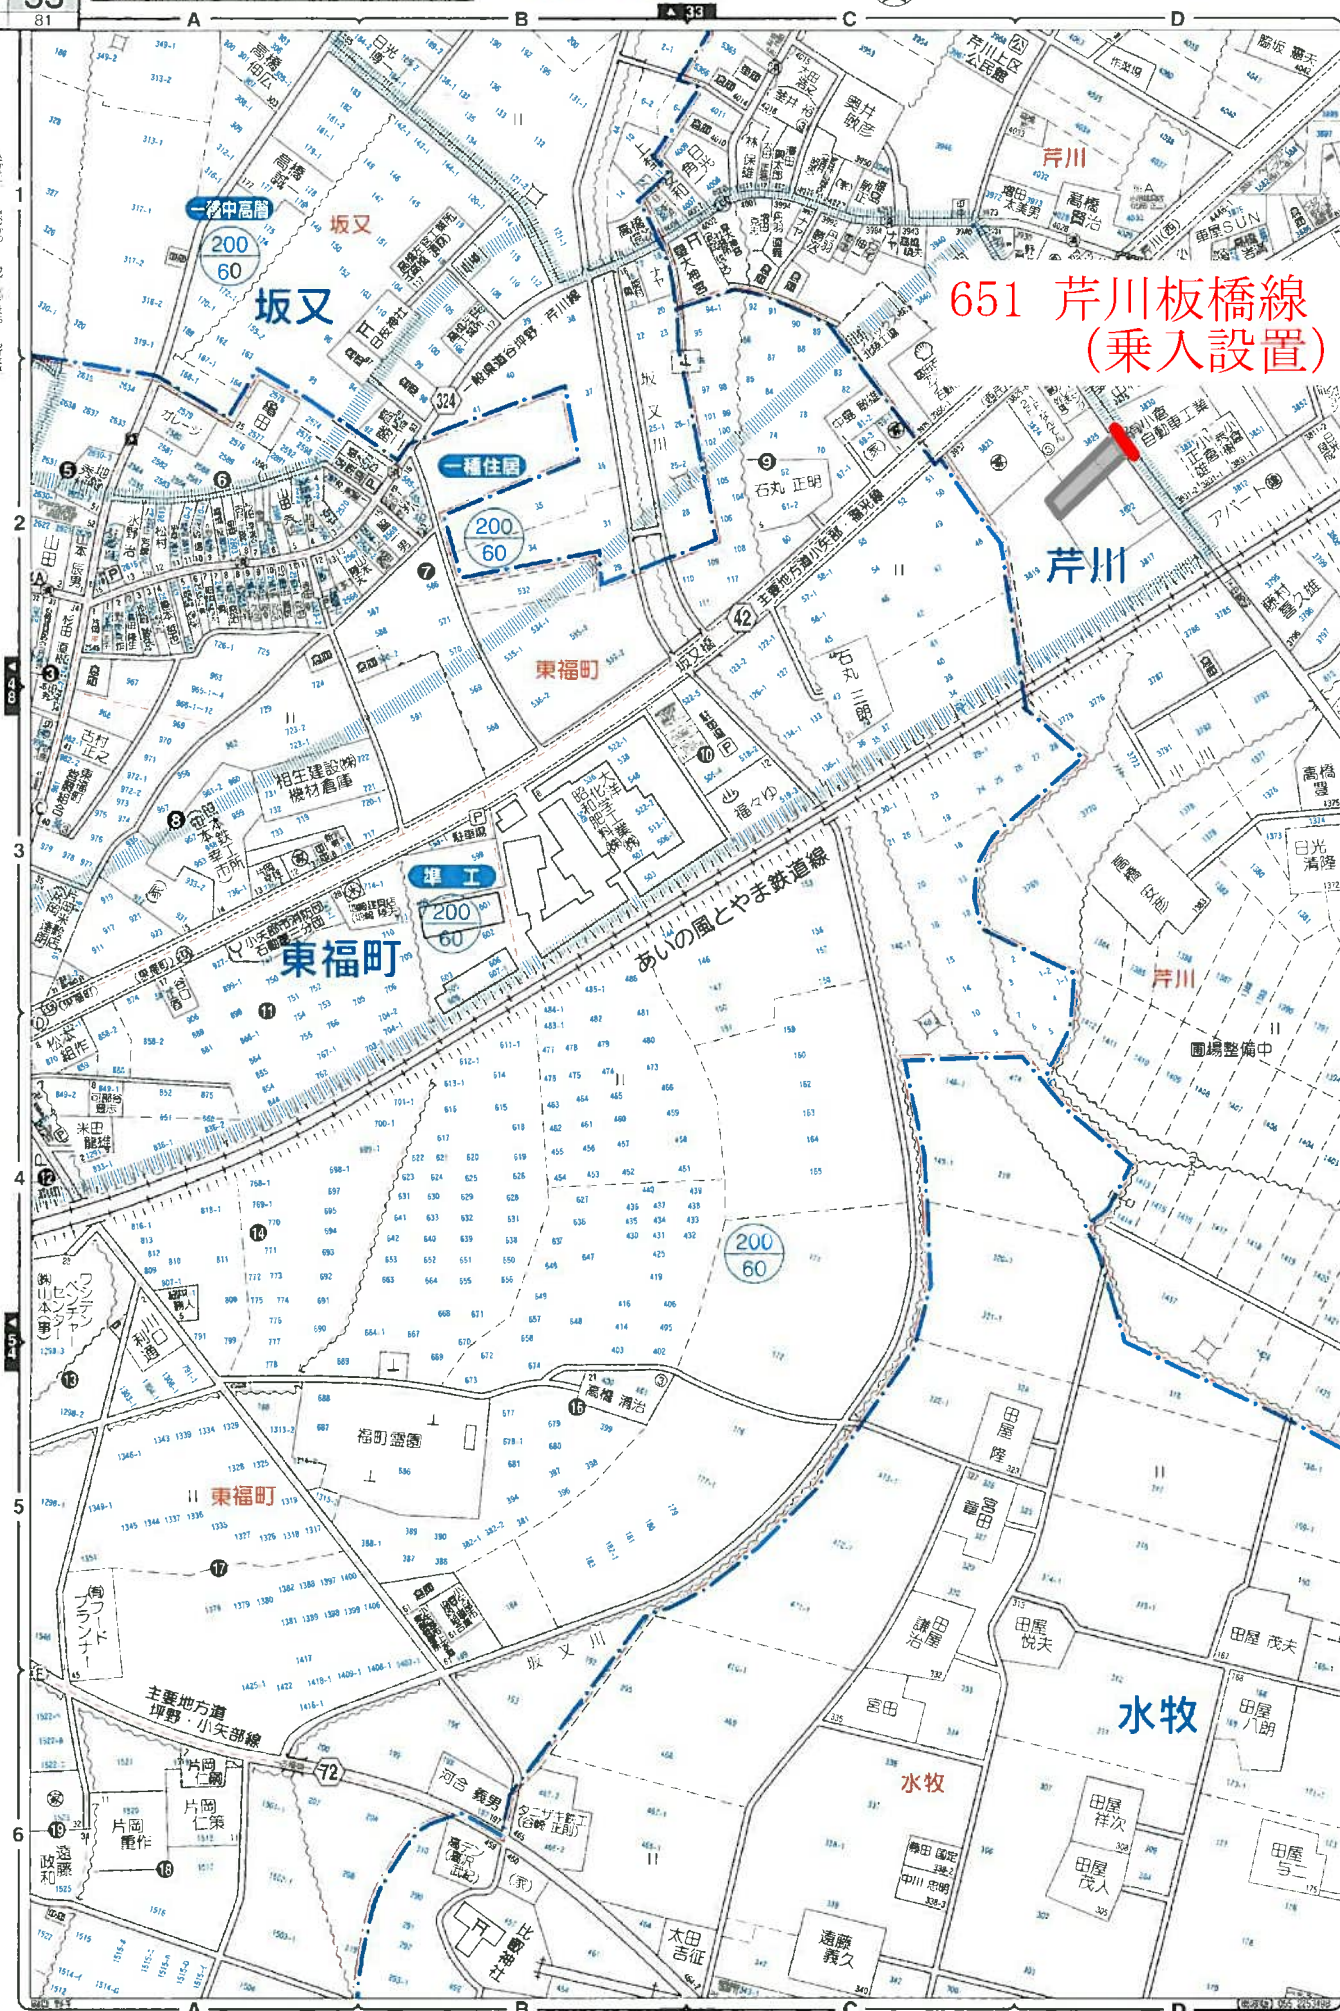


今村仏壇店

小矢部市東町7番10号
支店 TEL 0766-67 0069
支店 TEL 0766-67 2163

1:3000 100 200m

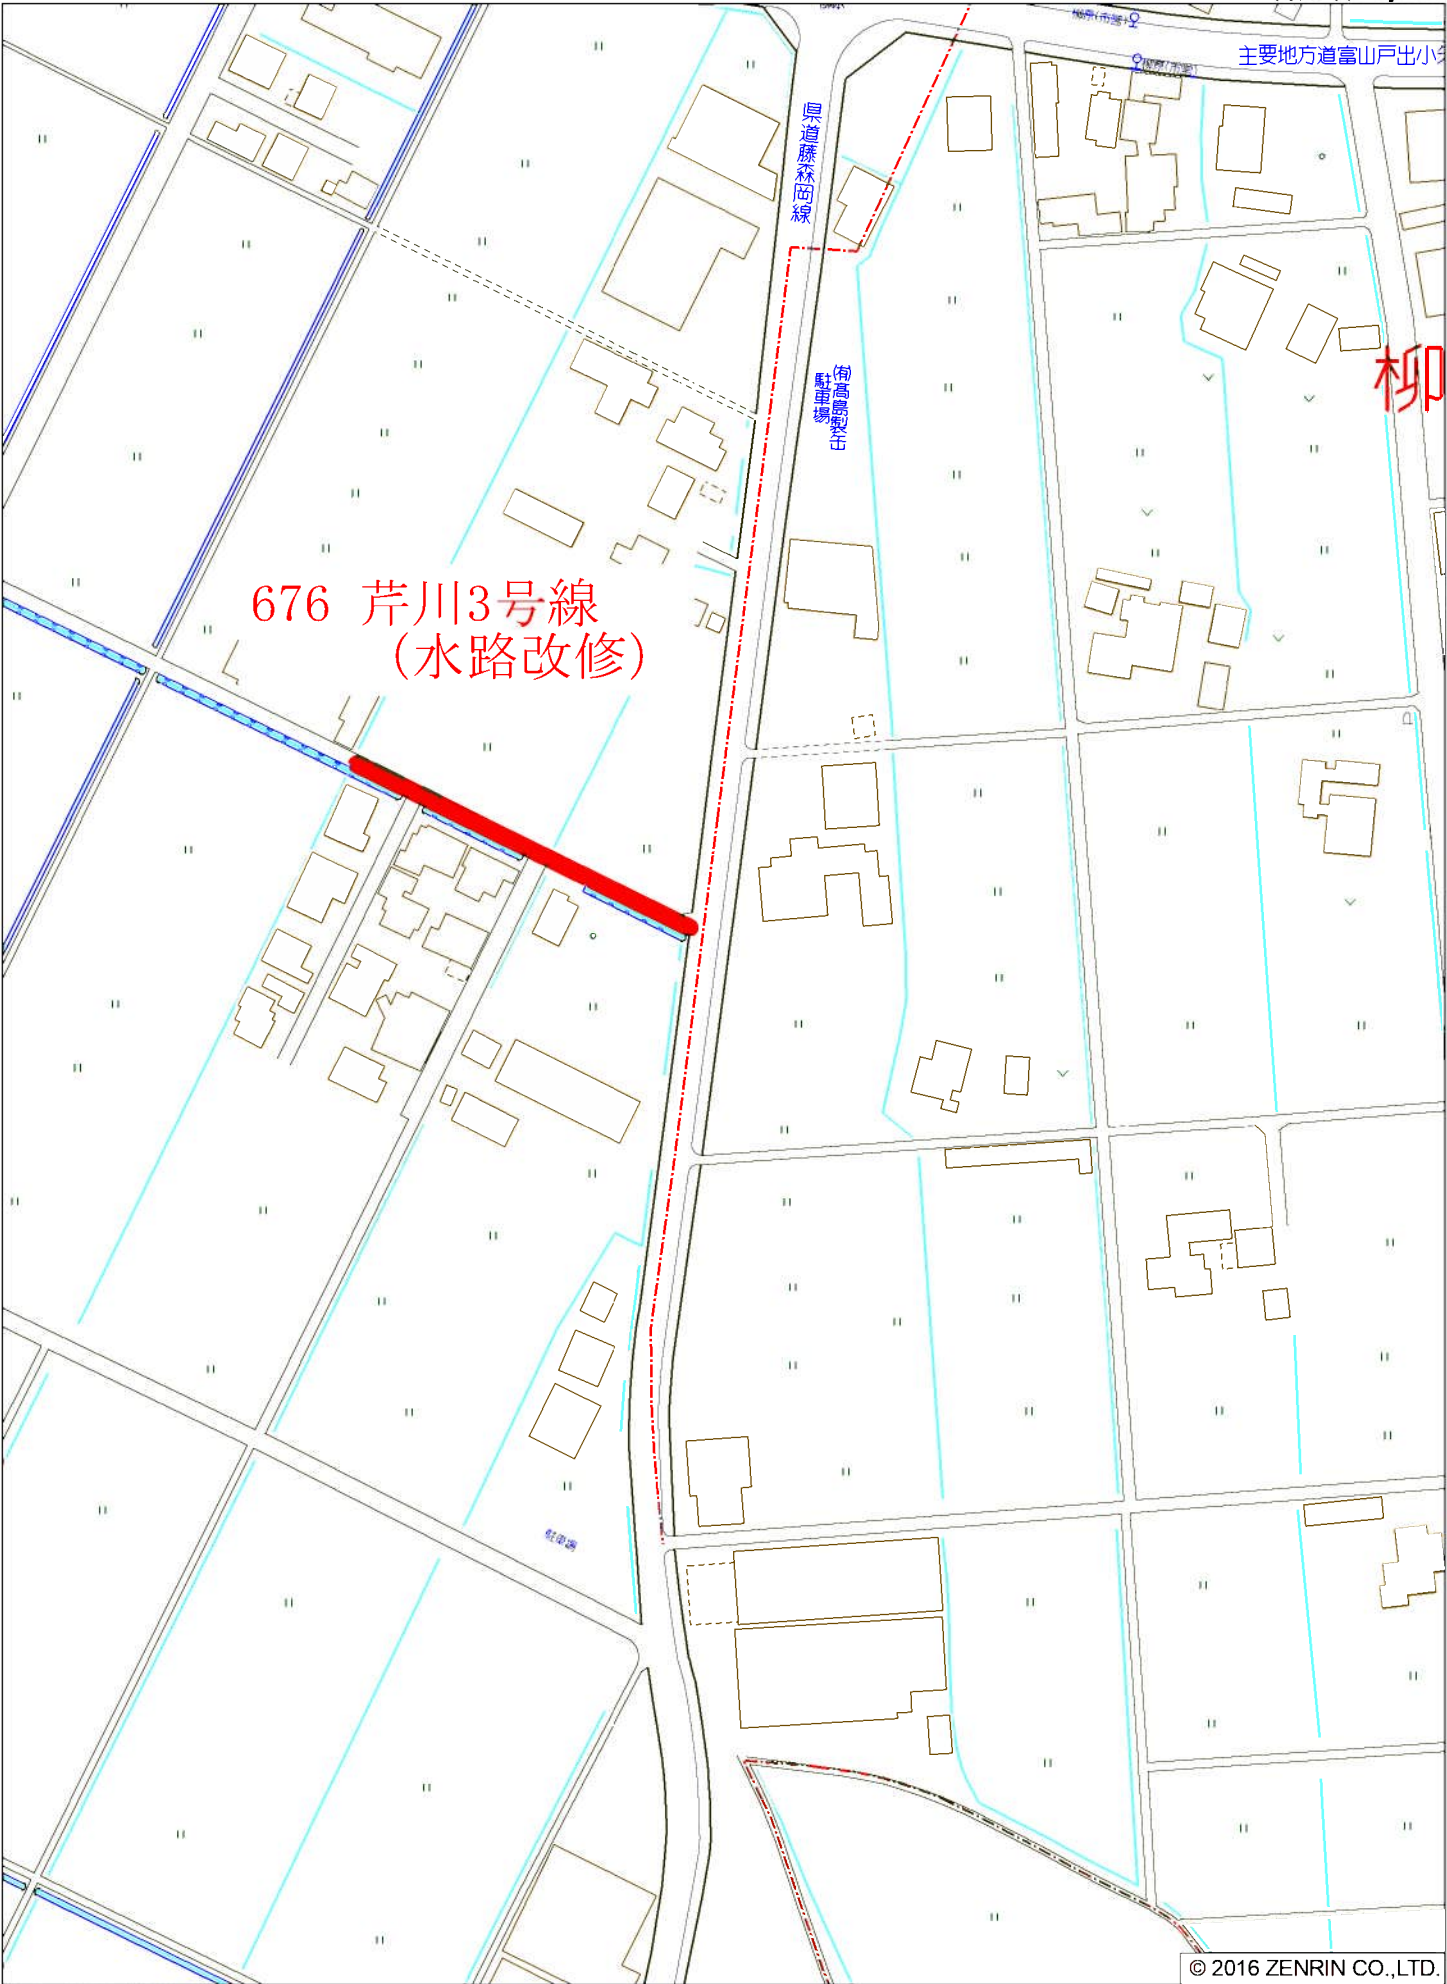

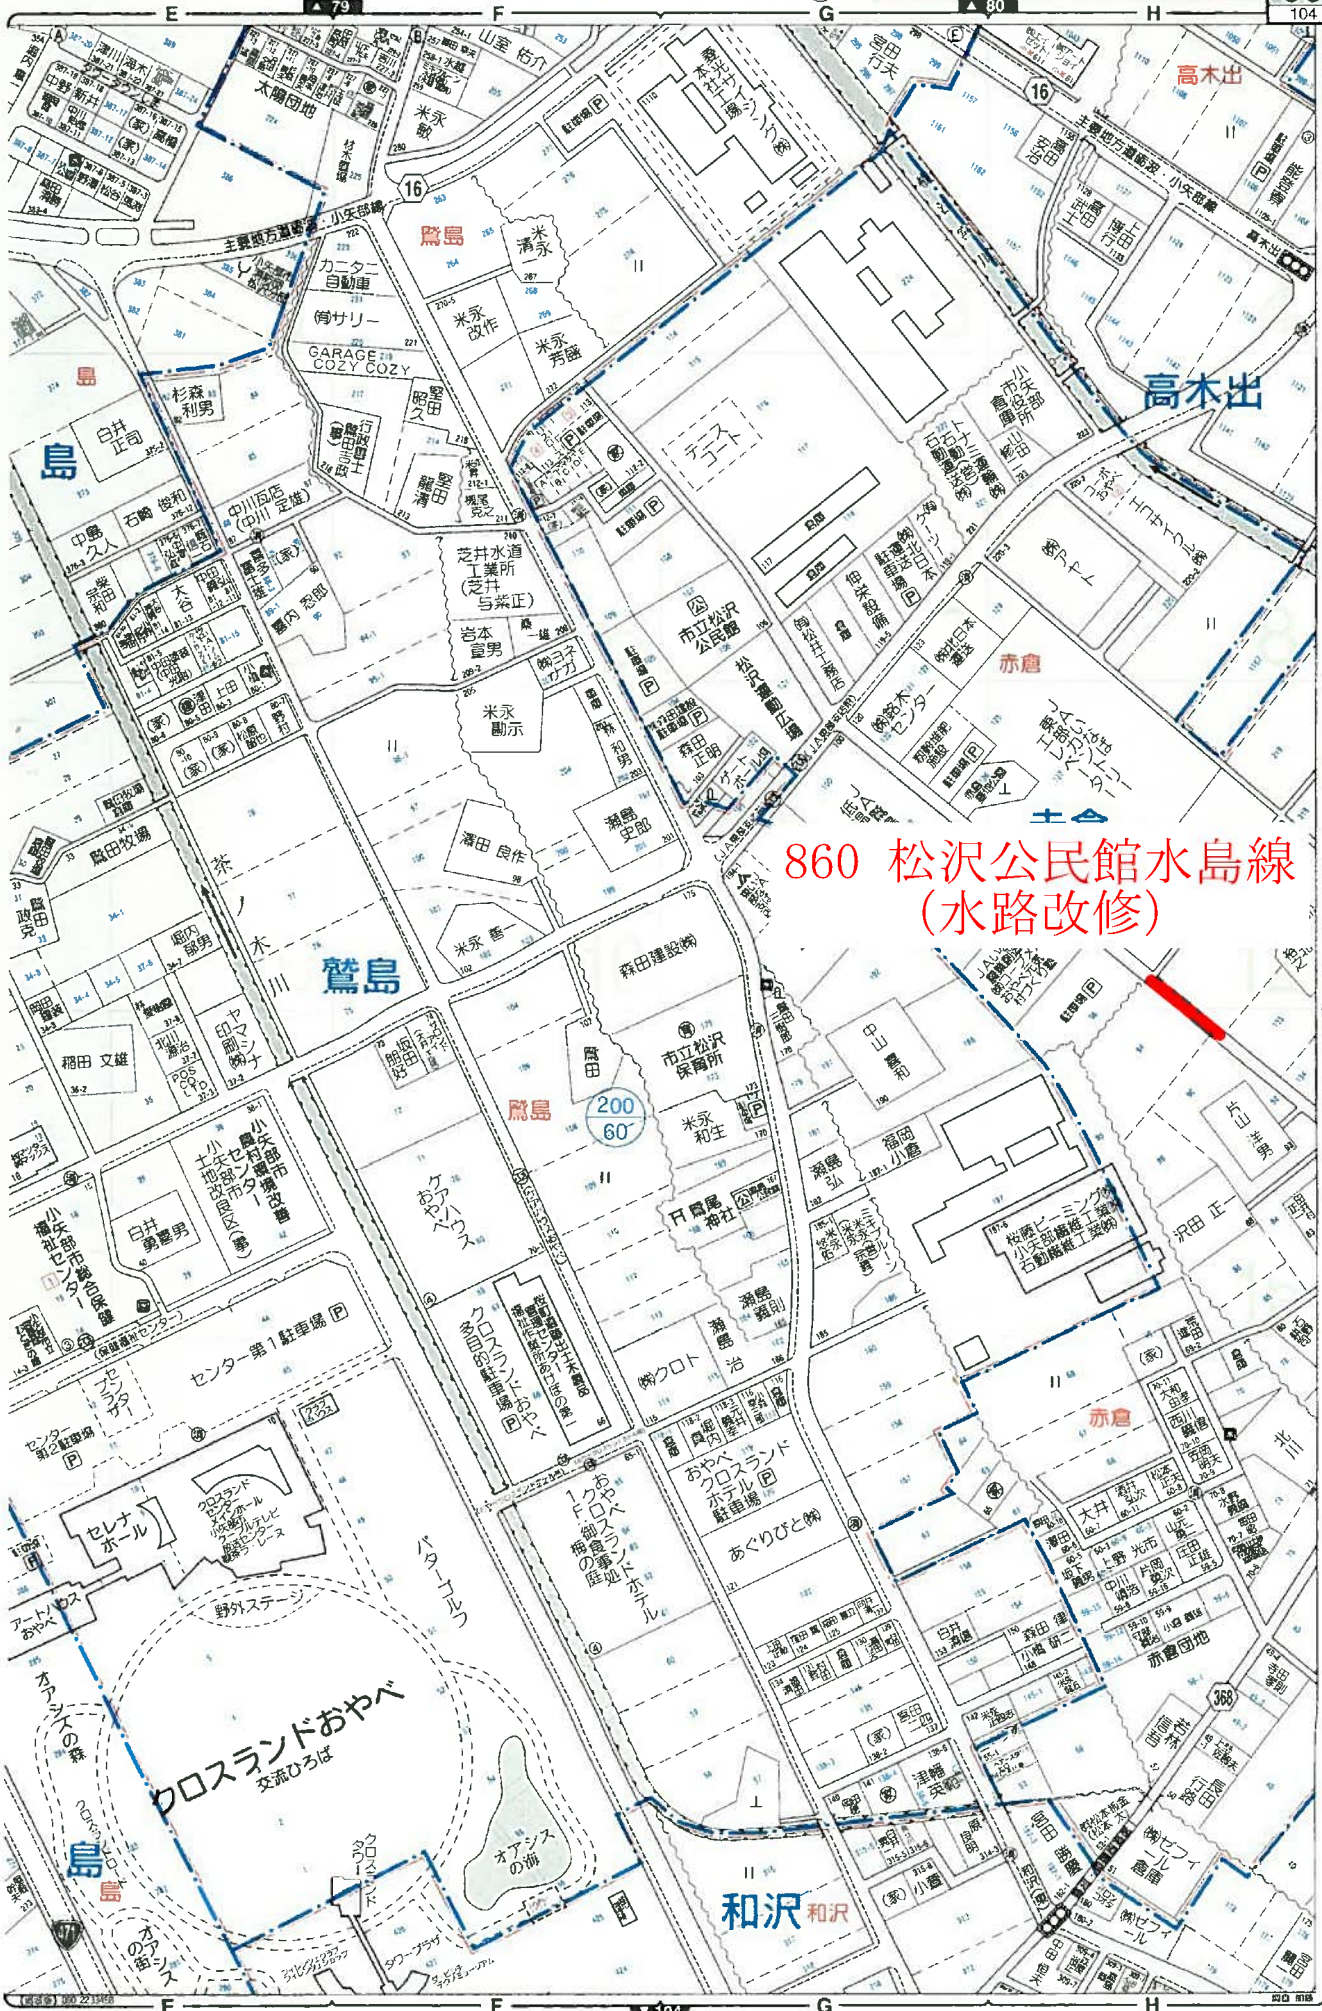


860 松沢公民館水島線
(水路改修)

「小矢部市」赤倉、小神、島、高木出、和沢、鷺島



「小矢部市」綾子、石動町、後谷、西町

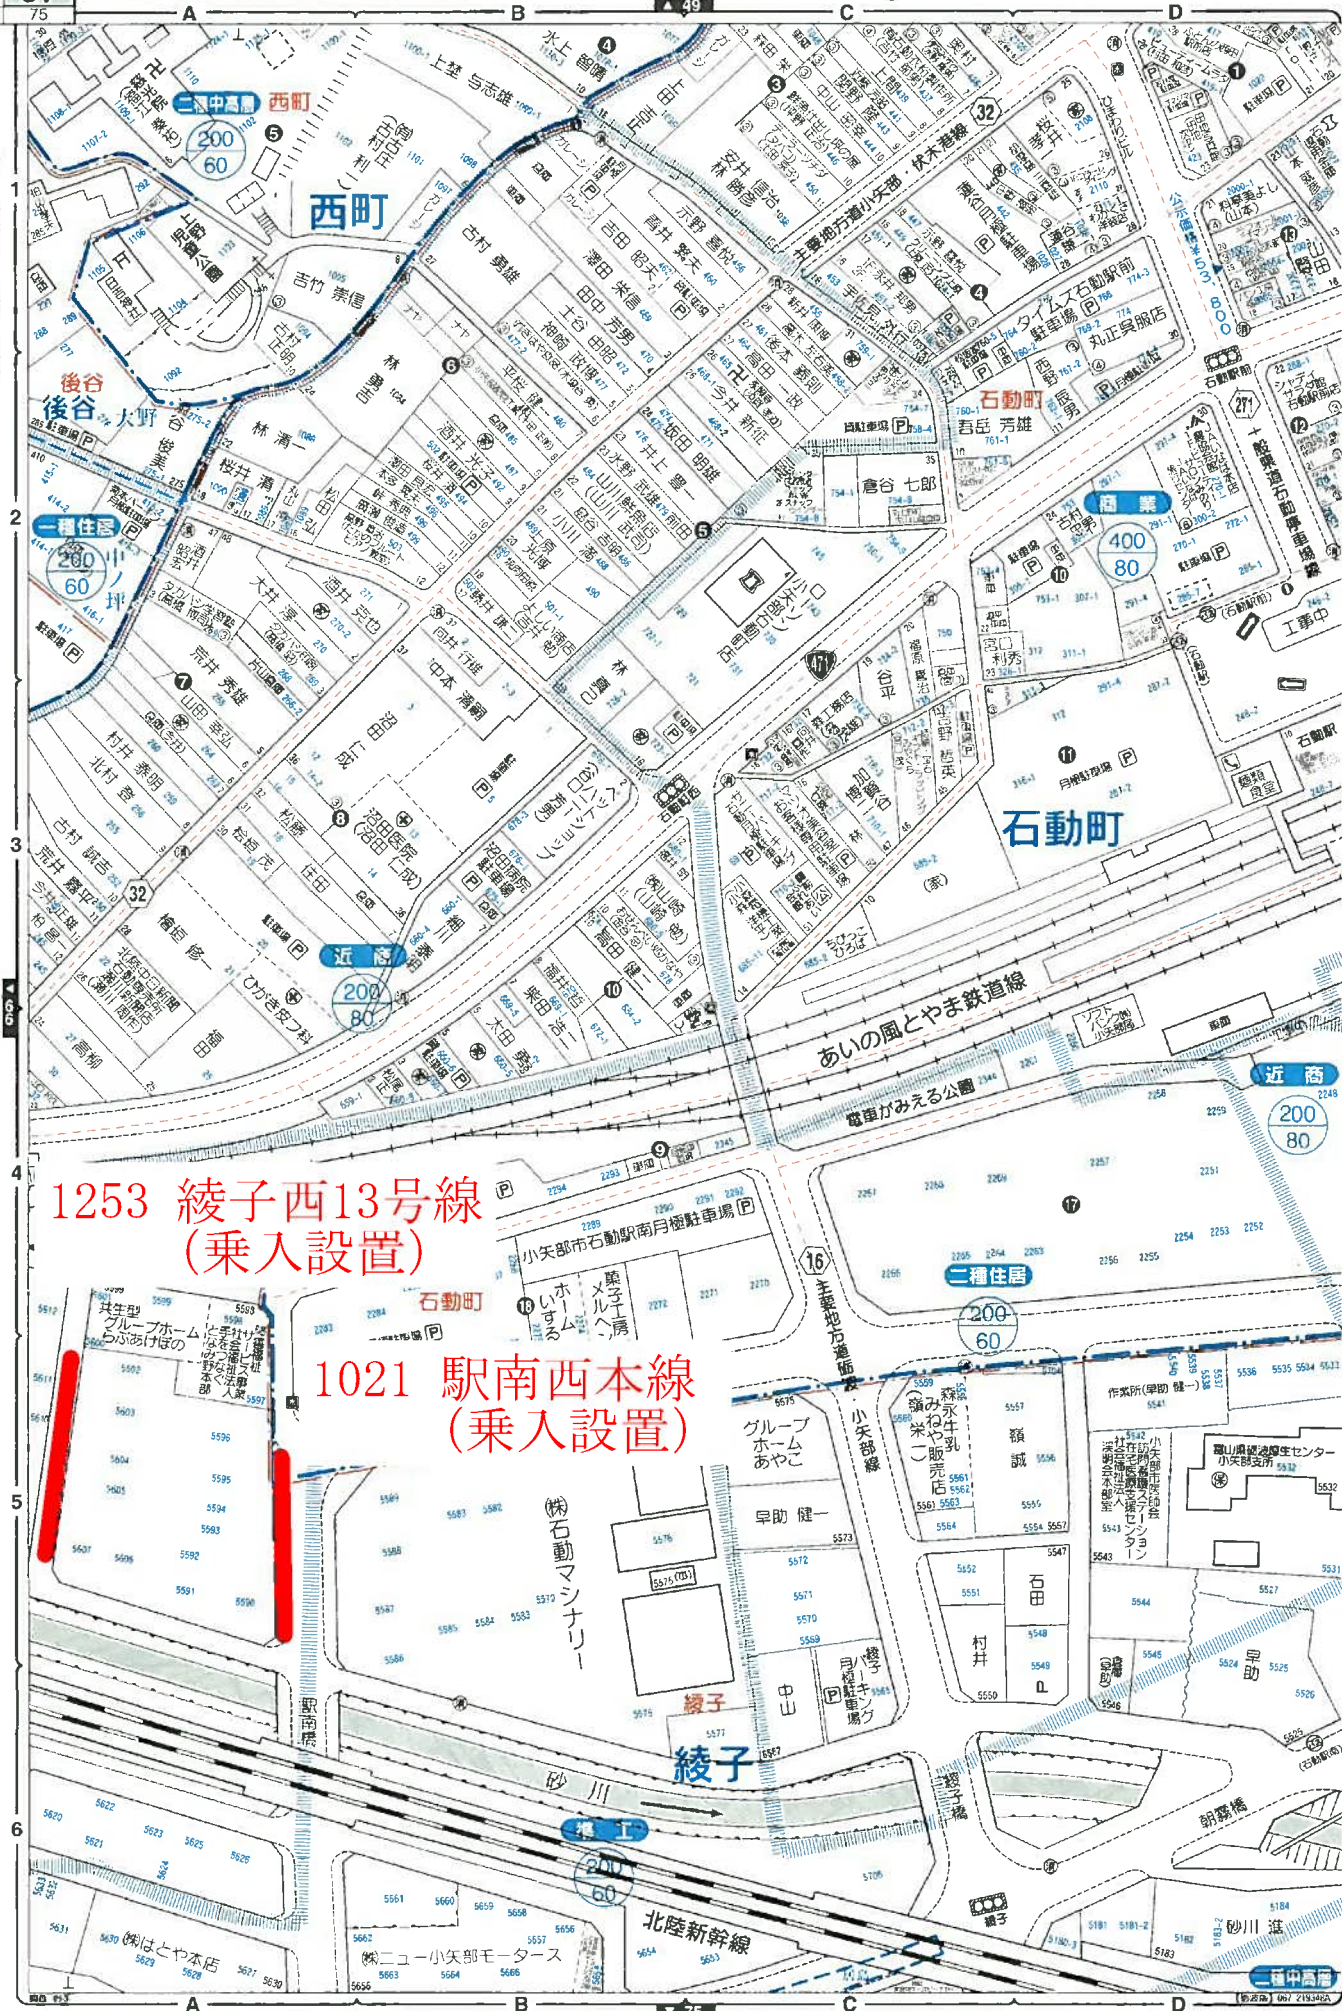


1253 綾子西13号線
(乗入設置)

1021 駅南西本線
(乗入設置)

今村仏壇店

小矢部市綾子町13号
TEL 0763-67-0068
FAX 0763-67-2163

1:1500 50 100m

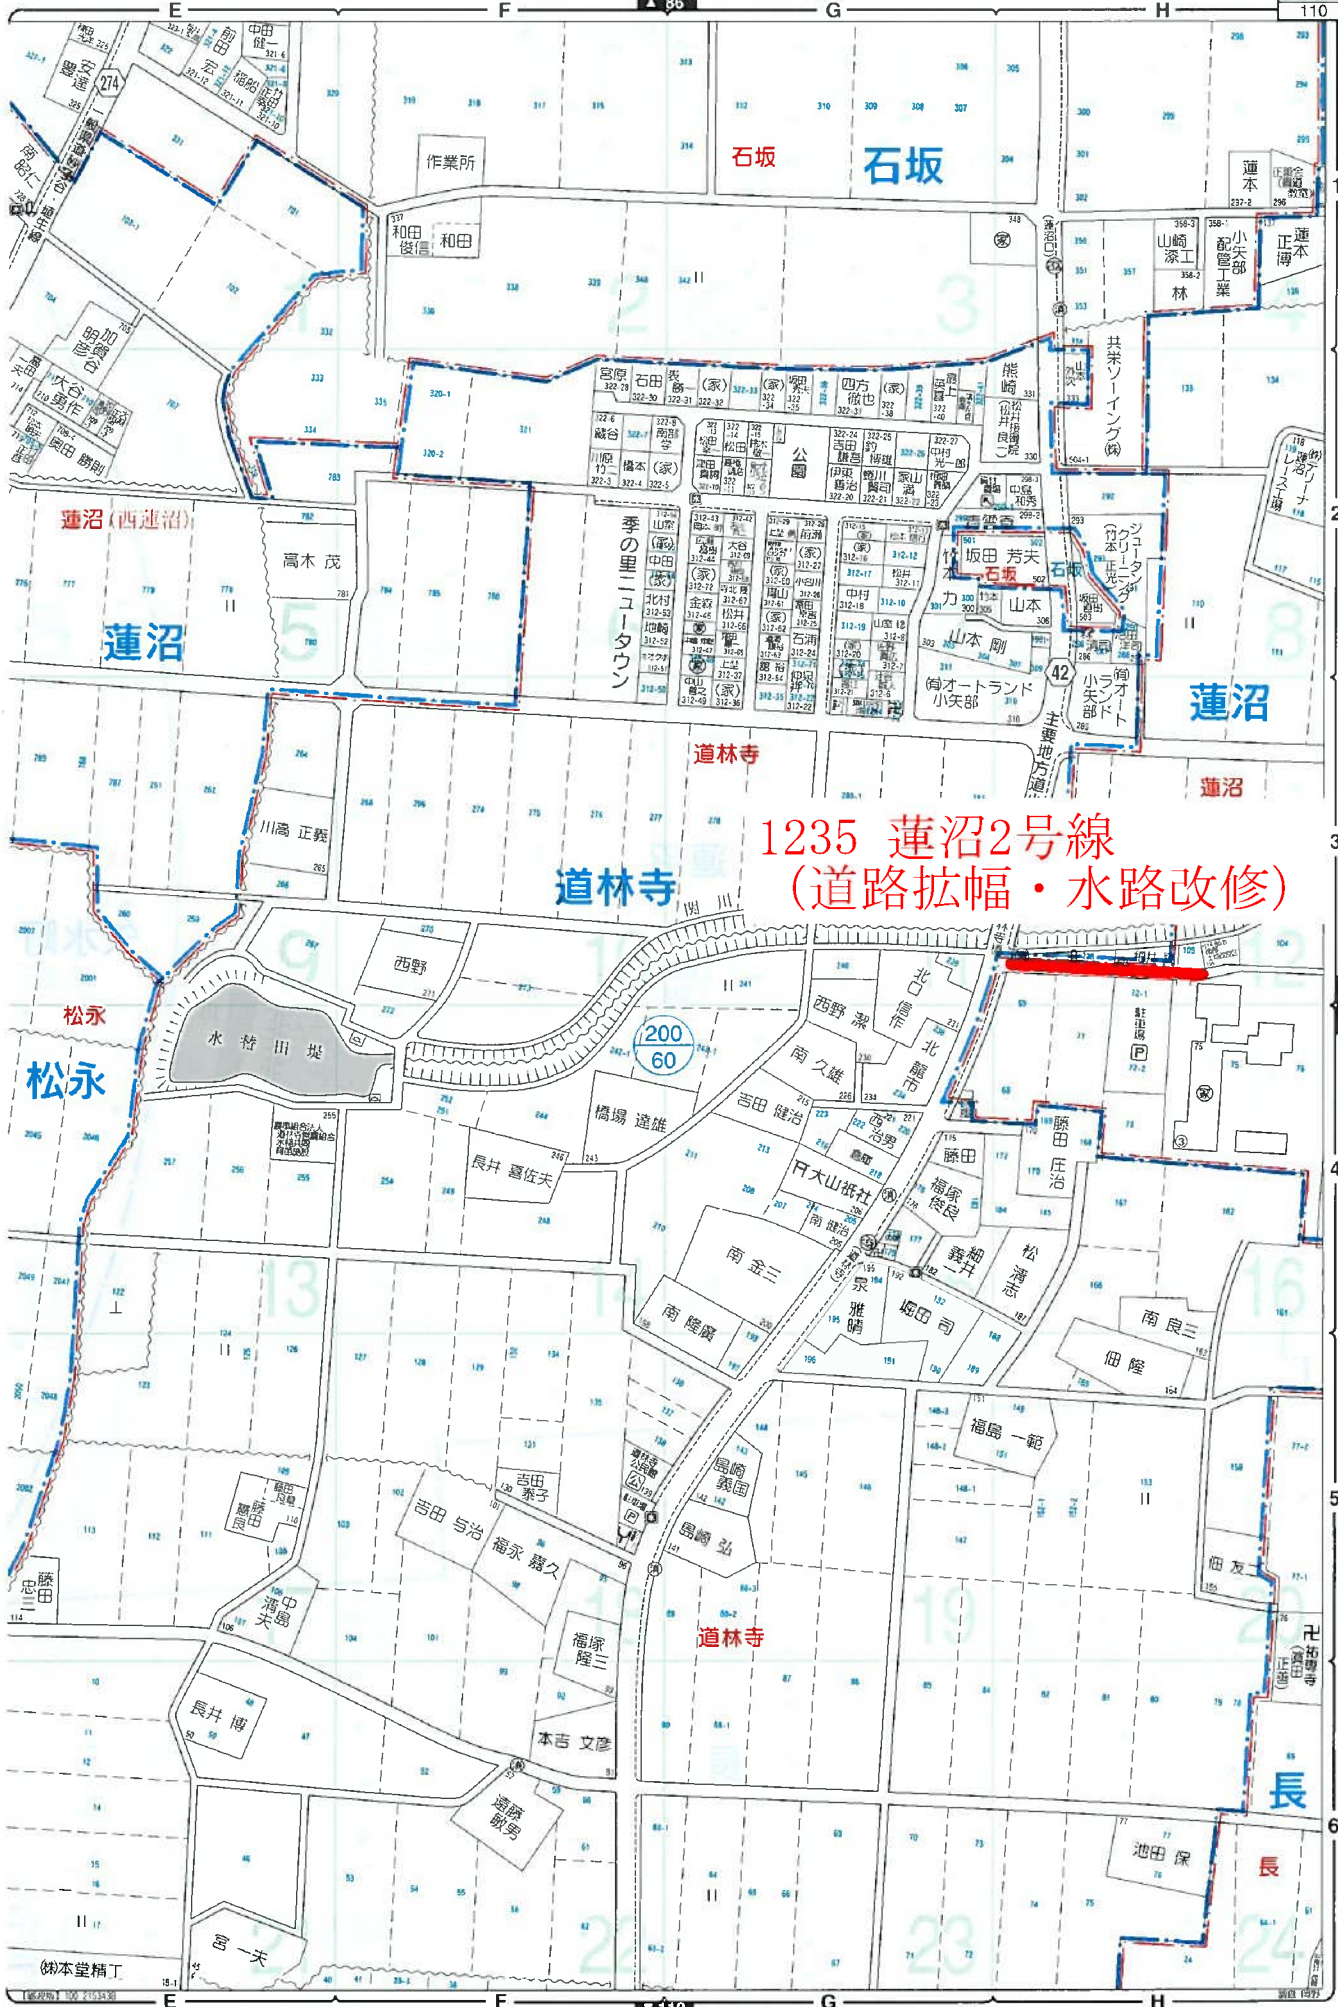

「小矢部市」石坂 長 道林寺 蓮沼、松永

2

3

101

4

5

6