

条件付き一般競争入札（事後審査方式）の公告

公 告 日	令和3年7月7日	
工事番号	下第45号	
工 種	土木	
工 事 名	小矢部市特定環境保全公共下水道 高木地区管布設その2工事	
施工場所	小矢部市 高木 地内	
工事完成期限	令和3年10月29日	
工事概要	延長 314.85m 管布設延長（開削工法 リブ付硬質塩ビ管 φ150）213.05m 1号マンホール 1箇所、小口径マンホール 2箇所 公共桝及び取付管 4箇所、付帯工 一式	
予定価格	15,430,000 円(消費税及び地方消費税相当額を除く)	
低入札調査基準価格	設定有り 当該基準価格を下回る入札が行われた場合は、落札者の決定を保留し、後日、入札参加者に結果を通知する。	
入札参加資格	本店、支店又は営業者の所在地	・小矢部市内に主たる営業所を有する者 ・準市内業者に認定された者
	等級又は総合評価値	・令和3・4年度小矢部市建設工事入札参加資格者名簿の土木工事において、A等級又はB等級に登録されている者
	その他	・小矢部市条件付き一般競争入札実施要領第3条
入札方法	期間入札	
入札書の提出方法	持参又は郵送	
入札書の提出期間	令和3年7月12日 から 令和3年7月19日 まで 持参の場合の受付時間は市役所開庁日の8時30分～17時15分 郵送の場合は、期日内に指定郵便局必着	
入札書の提出先	総務部財政課	
開札日時	令和3年7月21日 9時21分	
開札場所	小矢部市役所 講堂（4階）	
入札保証金	免除	
契約保証金	納付必要（請負代金額が500万円以上の場合）	
積算内訳書	要（入札時に、入札書と同封して提出）	
入札の無効	小矢部市期間入札実施要領第7条による	
設計図書の配布	小矢部市ホームページ「事業者向け」―「入札案内・資格申請」に掲載する設計図書を、ダウンロードにより取得する。	
設計図書に対する質問期間	令和3年7月14日	
質問に対する回答期限	令和3年7月16日	

工種	下水道工事(2)	工事番号	下第45号	設計年月日	令和3年 6月
工事箇所	小矢部市 高木 地内				
令和 3 年度					
小矢部市特定環境保全公共下水道					
高木地区管布設その2工事					
小 矢 部 市					
建設リサイクル法対象工事					
請 負 金 額		工 期	令和3年 7月22日		
			令和3年10月29日		

< 理 由 >

本工事は、汚水管の整備を図り、民生の安定と生活基盤の強化に寄与するものである。

< 概 要 >

○延 長	3 1 4 . 8 5 m
○管布設延長	2 1 3 . 0 5 m
開削工法 リブ付硬質塩ビ管 φ150	2 1 3 . 0 5 m
○1号マンホール	1 箇所
○小口径マンホール	2 箇所
○公共枳及び取付管	4 箇所
○附 帯 工	1 式

特記仕様書

工事名：小矢部市特定環境保全公共下水道 高木地区管布設その2 工事

(一般関係)

第1条 一般

この特記仕様書は、「土木工事共通仕様書(富山県土木部)令和2年10月」第1編共通編1-1-1-2の第6項に基づき、当該工事に必要な事項について定めるものとする。

第2条 現場代理人の工事現場における常駐を要しない期間

- 次のいずれかに該当し、かつ、発注者との連絡体制が確保されると認めた場合には、工事現場における常駐を要しない期間として取り扱うものとする。
 - 契約締結後、現場事務所の設置、資機材の搬入又は仮設工事等が開始されるまでの期間
 - 工事の全部の施工を一時中止している期間
 - 橋梁、ポンプ、ゲート、エレベーター等の工事製作のみが行われる期間
 - 上記に掲げる期間のほか、工事現場において作業等が行われていない期間
- 前項の期間を確認する必要がある場合は、書面によることとする。

第3条 工事材料の品質証明資料の提出、段階確認

品質を証明する資料を事前提出し、監督員の段階確認を受けて使用する材料は下記のとおりとする。なお、JISマーク表示品、富山県コンクリート製品協会認定マーク表示品については、マーク表示状態の写真撮影にすることとし、品質証明資料の提出及び段階確認は省略してもよい。

対象材料 リブ付き硬質塩化ビニール管
各種継手類
組立マンホール各種部材
マンホール蓋

第4条 アスファルト混合物

- 受注者は、本工事のアスファルト混合物は再生材入りアスファルト混合物を使用するものとする。
- 受注者は、上記により難しいときは監督員と協議して再生材の混入しないアスファルト混合物（バージン材）を使用してもよい。

第5条 コンクリート配合

使用目的別の配合緒元は次表のとおりとする。

番号	呼び強度 (N/mm ²)	スランプ (cm)	粗骨材の 最大寸法(mm)	W/C (%)	C (kg/mm ³)	セメントの種類	使用目的
1	18	8	40	65以下		B・B	インバートコンクリート
1	21	8	40	55以下		B・B	宅道コンクリート

第6条 コンクリートの水セメント比

コンクリートの水セメント比は第6条コンクリート配合を遵守すること。指定した呼び強度に対して、セメント比が確保できない場合は、上位規格を用いるものとする。

第7条 リサイクル認定品の利用

本工事で使用する下記の品目については、公共工事における富山県認定リサイクル製品利用方針において先行利用グループに区分されている製品を利用する。

工 種	品 目（名称）	規 格	製品名
組立マンホール	下水道用組立マンホール	内径900	エコ ユニホール スレンダ ハイブリッドホール プレホール K-TIKホール

ただし、先行利用グループに区分されている製品の入手が困難な場合は、監督員との協議により、通常製品（新材で製造された製品）やその他グループに設定されているリサイクル製品へ変更できるものとする。

第8条 低入札となった場合における技術者の増員等

- 1 入札の結果、調査基準価格に満たない価格をもって入札した業者が受注者となった場合における技術者の配置については、次に掲げる場合の区分に応じ、それぞれ次に定めるものとする。
 - （1）建設業法の規定により技術者の専任配置が義務付けられる工事の場合
専任配置が義務付けられている技術者とは別に、同法の規定により監理技術者の配置が義務付けられる工事にあつては監理技術者の資格を有する者を、それ以外の工事にあつては主任技術者になり得る資格を有する者を1人、専任にて配置するものとする。この場合において、これらの工事に配置する技術者は、受注者と3ヶ月以上の雇用関係がある者に限る。
 - （2）建設業法の規定により技術者の専任配置が義務付けられていない工事の場合
同法の規定により配置が義務付けられている技術者を専任にて配置するものとする。
- 2 1の（1）により別に配置される技術者は、監理技術者を補助し、監理技術者と同様の職務を行うものとする。

第9条 施工体制の点検を強化する工事

入札の結果、調査基準価格に満たない価格をもって入札した者が受注者となった場合は、受注者は工事施工前に、段階確認及び中間検査において発注者が強化するとする事項を監督員に確認しなければならない。

第10条 低入札となった場合における品質管理の試験頻度

入札の結果、調査基準価格に満たない価格をもって入札した者が受注者となった場合は、富山県土木工事施工管理基準における品質管理基準（一般土木工事品質管理基準）の試験基準欄及び指摘事項欄並びに本特記仕様書の品質管理に関する条項に定める施工に関する試験頻度を2倍とする。

第11条 路盤工（人力施工）

受注者は、路盤の敷均しにあたり、材料の分離に注意し、一層の仕上り厚が15cmを越えないように締固めなければならない。

（工程関係）

第12条 工程関係

- 1 本工事において、地元住民の交通事情、農繁期における農耕車両の影響など必要に応じて、地元などと工事期間や施工方法について調整を行い、その結果を反映させた施工方法、工程等とすること。

- 2 工事着手前に地下埋設物等の支障物件について調査し監督員に報告すること。なお、工事に支障がある場合は施工方法、工程等について別途発注者と受注者で協議する。
- 3 工事施工に際しては、予想される地下埋設物の管理者等と現地立会のうえ、当該物件の位置、深さを確認し、保安対策について十分打合せをし、事故の発生を防止すること。

(公害対策関係)

第 13 条 公害対策

工事施工に伴い既設構造物に影響を及ぼす恐れがある場合は監督員と協議し、関係者立会いのうえ、事前調査を行い、着工前の状況を写真等で記録すること。

(安全対策関係)

第 14 条 工事現場における表示施設（工事看板）

平成 24 年 6 月 6 日付けの「工事現場における標示施設等の設置基準(案)」の運用について（上下水道課長通知）に基づくこと。

第 15 条 道路使用許可申請、通行制限許可申請

- 1 道路交通法第 77 条に基づく道路使用許可申請および道路法第 46 条に基づく小矢部市管理道路の通行制限許可申請については受注者が申請すること。

(工事用道路関係)

第 16 条 工事用道路関係

運搬路に使用した、既設道路の舗装等の補修が必要となった場合は監督員と協議し、補修しなければならない。

(仮設備関係)

第 17 条 管路土留工

本工事では掘削深 1.5m 以上となる区間において、任意仮設として土留工を設置することとしている。したがって、計上している工法と異なった施工をしても、引取対象物が変わらなければ設計変更の対象とはしないが、掘削深が変更になる等、施工条件が変更になった場合は監督員と協議のうえ変更できるものとする。

工法：たて込み簡易土留工法、軽量鋼矢板工法

使用土留：H=2.0m、H=2.5m、H=3.0m

第 18 条 水替工

本工事の管路工においては、任意仮設としてポンプによる水替工を予定しており、下記の条件を想定している。本条件により難しいときは監督員と協議のうえ変更できるものとする。

排水方法：作業時排水

ポンプ基数：1 台

ポンプ規格：口径 50mm 0.4KW

(建設発生土・建設副産物関係)

第 19 条 建設発生土

建設発生土については、一部埋戻しに流用するものとし、その他は片道運搬距離 2.5km の

小矢部市名畑地内の公共残土仮置場へ搬出するものとする。なお、受注者の明示する施設と異なる場合においても設計変更の対象としない。ただし、施設の受入れが困難な場合等、受注者の責によるものでない事項についてはこの限りではない。

第 20 条 建設副産物

- 1 本工事は建設工事に係る資源の再資源化等に関する法律（以下、建設リサイクル法という）の対象建設工事であり、特定建設資材について分別解体等及び再資源化等を実施するものとする。
- 2 受注者は、建設リサイクル法 12 条に基づき、施工計画書に以下の内容を明記し、監督員へ説明するものとする。
 - ・解体工事である場合は、解体する建築物等の構造
 - ・新築工事等である場合は、使用する特定資材の種類
 - ・工事着手時期及び工程の概要
 - ・分別解体の概要
 - ・解体工事である場合は、解体する建築物等に建設資材の量の見込み
- 3 本工事における特定資材の再資源化等については、以下の積算条件を設定しているが、工事請負契約書に定める事項は契約締結時に発注者と請負者の間で確認されるものであるため、発注者が積算上条件明示した以下の事項と別の方法であった場合でも変更の対象としない。

ただし、工事発注後に明らかになった事情により、予定した条件により難しい場合は、監督員と協議するものとする。

1) 分別解体等の方法

工程	工程	作業内容	分別解体の方法 (解体工事のみ)
工程ごとの作業内容及び解体方法	① 仮設	仮設工事 ■有 □無	□手作業 □手作業・機械作業の併用
	② 土工	土工事 ■有 □無	□手作業 □手作業・機械作業の併用
	③ 基礎	基礎工事 □有 ■無	□手作業 □手作業・機械作業の併用
	④ 本体構造	本体構造の工事 □有 ■無	□手作業 □手作業・機械作業の併用
	⑤ 本体付属品	本体付属品の工事 □有 ■無	□手作業 □手作業・機械作業の併用
	⑥ その他	その他の工事 ■有 □無	□手作業 □手作業・機械作業の併用

2) 再資源化等をする特定建設資材廃棄物の種類及び処理量

特定建設資材廃棄物の種類	処理量
コンクリート塊	1 m ³
アスファルト塊	2.3 m ³
建設発生木材	0 t

コンクリート塊は、径 30cm 程度に破砕するものとする。

- 4 受注者は、特定建設資材の分別解体・再資源化等が完了したときは、建設リサイクル法 18 条に基づき、以下の事項を書面にて記載し、監督員に報告する。なお、書面は「建設リサイクルガイドライン（富山県土木部）」（平成 14 年 6 月）に定めた様式 1、〔再生資源利用計画書（実施書）〕及び様式 2〔再生資源利用促進計画書（実施書）〕を兼ねるものとする。

- ・再資源化が完了した年月日
- ・再資源化をした施設の名称及び所在地
- ・再資源化に要した費用

5 受注者は、再資源化施設において適正に処分されていることが確認できる書類（マニフェスト等）を保管しておくこと。監督員からの請求があれば速やかにその写しを提示するものとする。運搬、処理を委託する場合は、産業廃棄物処理業者との委託契約書を監督員に提示するものとする。

第 21 条 再生材の利用

下表の基礎砕石には再生砕石を使用するものとする。品質については、下表の資材は、「コンクリート副産物の再生利用に関する用途品質基準」に基づくものとする。なお、再生砕石の入手が困難な場合は、監督員と協議のうえ砕石（新材）に変更できるものとする。

工 種	品 種	使用箇所
管布設工	RC-40	管路基礎
舗装工	RC-40	下層路盤

第 22 条 舗装切断作業時に発生する排水の処理

舗装切断作業に伴い、切断機械から発生する排水については、排水吸引機能を有する切断機械等により回収し、適正に処理すること。当該排水の処理に関し、排水量に変更が生じた場合、受注者は排水量等を取りまとめの上、監督員と協議を行い契約変更の対象とする。

（その他）

第 23 条 工事写真の撮影

受注者は土木工事共通仕様書（富山県土木部）記載の富山県土木工事写真撮影要領および下水道土木工事必携（案）（日本下水道協会）により工事の施工状況が判明する写真を撮影すること。

第 24 条 公共ます及び取付管設置

公共ます及び取付管の設置位置については、地権者と協議を行い施工すること。また、設置後は公共枳設置確認書の必要事項を記入し、地権者が署名のうえ、完成図書として提出すること。

第 25 条 その他

その他、定めがない事項について疑義が生じた場合は、その都度監督員と協議するものとする。

総括情報表

頁0-0001

事務所 設計書名 変更回数	0002 上下水道課 実施設計書 当初 0		
適用単価 適用単価地区 単価適用年月日	1 実施単価 07 砺波地区 0-03.06.15(0)		
諸経費体系	1 公共		
	当 世 代	前 世 代	
前払率 諸経費工種 労務費補正 電力区分 施工地域区分 寒冷地区分 緊急工事区分 契約保証区分 現場環境改善費 週休2日工事補正 消費税率 (%)	40 18 下水道 (2) 01 割増なし 02 臨時低圧電力 12 補正無し 01 補正なし 00 通常 01 金銭的保証 00 計上しない 00 計上しない 10		

小 矢 部

本工事費内訳表

頁0-0002

費目・工種・施工名称など	数	量	単 位	単 価	金 額	備 考
本工事費						X1000
管路						Y1A01
管きょ工(開削)〈管径150mm〉						Y2A0101
管路土工						Y3A010101
管路掘削						Y4A01010101
バックホウ床掘 土砂 施工方法 平均施工幅1m以上2m未満	194	m3	式			SP2010 0 A=1, B=2, C=1, D=1 施工 第0-0001号表
機械掘削 (バックホウ) バックホウ クレーン1次排対	275	m3				S6801 0 A=4, B=1 施工 第0-0002号表
管路埋戻						Y4A01010102
機械投入埋戻工 (流用土路体) 流用土	166	m3	式			S6807 0 A=4, B=4 施工 第0-0003号表

小 矢 部

本工事費内訳表

頁0-0003

費目・工種・施工名称など	数	量	単 位	単 価	金 額	備 考
機械投入埋戻工（碎石路床） 再生碎石 R C - 40						S6807 0 A=4, B=2, C=1.2
	75	m3				施工 第0-0005号表
発生土処理						Y4A01010103
			式			
土砂等運搬 標準 土砂(岩塊・玉石混り土含む)						SP2002 0 A=1, B=3, C=1, D=1, I=4
	285	m3				施工 第0-0006号表
処分費等						#0044 A=1, B=1, C=4
公共用残土仮置場（搬入）名畑						TST18 0
	285	m3				
管布設工						Y3A010102
リブ付硬質塩化ビニル管						Y4A01010216
			式			
リブ付硬質塩化ビニル管設置工 市場単価方式 呼び径 150mm						S6992 0 A=1, B=1, C=1, D=1
	213	m				施工 第0-0007号表
継手類						Y4A01010211
			式			

小 矢 部

本工事費内訳表

頁0-0004

費目・工種・施工名称など	数	量	単 位	単 価	金 額	備 考
リブ管用マンホール用可とう継手 φ150 PRP φ150 拡張バンドタイプ						T94140 0
	3		個			
管基礎工						Y3A010103
碎石基礎						Y4A01010302
			式			
碎石基礎工 市場単価方式 機械施工						S6994 0 A=2, B=1, C=1, D=1
	68		m3			施工 第0-0008号表
再生碎石 RC-40						T4090 0
	82		m3			
管路土留工						Y3A010105
たて込み簡易土留 (H=2.5m)						Y4A01010502
			式			
たて込み簡易土留 建込工 H=2.5m						S6821 0 A=2.5
	213		m			施工 第0-0009号表
たて込み簡易土留 引抜工 H=2.5m						S6822 0 A=2.5, B=0
	213		m			施工 第0-0010号表

小 矢 部

本工事費内訳表

頁0-0005

費目・工種・施工名称など	数	量	単 位	単 価	金 額	備 考
たて込み簡易土留賃料 H=2.5m						W0001
	1		式			
軽量鋼矢板土留(H=2.0m)						Y4A01010503
			式			
軽量鋼矢板建込工 H=2.0m						S6970 0 A=2, B=4
	2		m			施工 第0-0011号表
軽量鋼矢板引抜工 H=2.0m						S6971 0 A=2, B=2
	2		m			施工 第0-0012号表
土留支保工（軽量金属支保工）設置 切梁材 水圧式パイプサポート 1段 2.0m以下						S6972 0 A=1, B=1, C=1
	2		m			施工 第0-0013号表
土留支保工（軽量金属支保工）撤去 切梁材 水圧式パイプサポート 1段 2.0m以下						S6972 0 A=2, B=1, C=1
	2		m			施工 第0-0014号表
軽量鋼矢板等賃料 矢板・腹起し・切ばり・水圧ポンプ						W0001
	1		式			
開削水替工						Y3A010109
開削水替						Y4A01010901
			式			

小 矢 部

本工事費内訳表

頁0-0006

費目・工種・施工名称など		数	量	単 位	単 価	金 額	備 考
	ポンプ運転工 50mm×1 口径50mm*1 揚程5m 作業時排水 発動発電機						V0201 0
				日			施工 第0-0015号表
	ポンプ据付撤去工 1 台						V0200 0
		1		現場			施工 第0-0016号表
マンホール工							Y2A0105
組立マンホール工							Y3A010502
組立1号マンホール							Y4A01050202
				式			
	組立マンホール設置工 1号(内径900mm) マンホール深さ3m以下						S6985 0 A=2, B=4, C=2, D=1, E=1
		1		箇所			施工 第0-0017号表
	マンホール設置工（底部工） マンホール設置後 インバートあり						S6871 0 A=1. 4, B=2, C=0. 173, D=1, E=0. 713, F=0. 02, G=2 , H=1
		1		箇所			施工 第0-0018号表
	1 号 マンホール底版 H=130 外径1100mm H=130mm						T9351 0
		1		個			
	1 号 マンホールく体ブロック H=1800 内径 900mm H=1800mm						T9358 0
		1		個			

小 矢 部

本工事費内訳表

頁0-0007

費目・工種・施工名称など	数	量	単 位	単 価	金 額	備 考
1号 マンホール斜壁 H=300 内径600-900mm H=300mm						T9396 0
	1		個			
組立式マンホール調整リング 内径600 H=150 内径 600mm H=150mm						T9407 0
	1		個			
組立式マンホール調整金具 25mmまで 調整高 25mmまで						T9410 0
	1		組			
マンホール蓋 車道用T-25(除雪対応) φ 600 車道用 (除雪対応型) T-25						T14200 0
	1		組			
1号マンホール削孔費 PRP φ 150 PRP φ 150						TG3000 0
	2		箇所			
小型マンホール工						Y3A010503
小型マンホール (塩化ビニル製)						Y4A01050301
			式			
小型マンホール工 (塩化ビニル製) 起点および中間形式 2m以下 本管径150mmおよび200mm						S6986 0 A=1, B=1, C=1, D=2, E=1, F=1, G=1, H=2
	2		箇所			施工 第0-0022号表
小口径マンホール蓋 T-25(除雪対応) φ 300用 保護蓋 (除雪対応型) T-25 台座含む						T14260 0
	2		組			

小 矢 部

本工事費内訳表

頁0-0008

費目・工種・施工名称など	数	量	単 位	単 価	金 額	備 考
取付管およびます工						Y2A0107
管路土工						Y3A010701
管路掘削						Y4A01070101
機械掘削（バックホウ） バックホウ クレーン1次排対			式			S6801 0 A=4, B=1
	26	m3				施工 第0-0002号表
管路埋戻						Y4A01010102
			式			
機械投入埋戻工（流用土路体） 流用土						S6807 0 A=4, B=4
	9	m3				施工 第0-0003号表
機械投入埋戻工（碎石路床） 再生碎石 R C - 40						S6807 0 A=4, B=2, C=1. 2
	9	m3				施工 第0-0005号表
発生土処理						Y4A01010103
			式			
土砂等運搬 標準 土砂(岩塊・玉石混り土含む)						SP2002 0 A=1, B=3, C=1, D=1, I=4
	16	m3				施工 第0-0006号表

小 矢 部

本工事費内訳表

頁0-0009

費目・工種・施工名称など	数	量	単 位	単 価	金 額	備 考
処分費等						#0044 A=1, B=1, C=4
公共用残土仮置場（搬入）名畑						TST18 0
	16	m3				
ます設置工						Y3A010702
ます（塩化ビニル製）						Y4A01070201
			式			
ます設置工（塩化ビニル製） 市場単価方式 ます径200mm	4	箇所				S6983 0 A=2, B=2, C=1, D=1, E=2 施工 第0-0023号表
取付管布設工						Y3A010703
取付管（硬質塩化ビニル管）						Y4A01070301
			式			
取付管布設および支管取付工 市場単価方式 管径100mm	1	箇所				S6984 0 A=1, B=2, C=1, D=1, E=1, F=1, G=2 施工 第0-0024号表
取付管布設および支管取付工 市場単価方式 管径100mm	2	箇所				S6984 0 A=1, B=2, C=1, D=1, E=2, F=1, G=2 施工 第0-0025号表

小 矢 部

本工事費内訳表

頁0-0010

費目・工種・施工名称など	数	量	単 位	単 価	金 額	備 考
取付管布設および支管取付工 市場単価方式 管径100mm						S6984 0 A=1, B=2, C=1, D=1, E=3, F=1, G=2 施工 第0-0026号表
	1		箇所			
リブ管用ゴム可とう支管継手 φ150-100 φ150-100						T94180 0
	2		個			
ゴム輪受口異径継手PRP φ150-VU φ100 PRP150-VU100						T94283 0
	2		個			
砂基礎						Y4A01010301
			式			
砂基礎工 市場単価方式 機械施工						S6993 0 A=2, B=2, C=1, D=1 施工 第0-0027号表
	4		m3			
砂 (細目・荒目)						T4041 0
	5		m3			
管路土留工						Y3A010704
軽量鋼矢板土留(H=3.0m)						Y4A01010503
			式			
軽量鋼矢板建込工 H=3.0m						S6970 0 A=4, B=4 施工 第0-0028号表
	10		m			

小 矢 部

本工事費内訳表

頁0-0011

費目・工種・施工名称など	数	量	単 位	単 価	金 額	備 考
軽量鋼矢板引抜工 H=3.0m						S6971 0 A=4, B=2
	10		m			施工 第0-0029号表
土留支保工（軽量金属支保工）設置 切梁材 水圧式パイプサポート 2段 3.5m以下						S6972 0 A=1, B=1, C=2
	10		m			施工 第0-0030号表
土留支保工（軽量金属支保工）撤去 切梁材 水圧式パイプサポート 2段 3.5m以下						S6972 0 A=2, B=1, C=2
	10		m			施工 第0-0031号表
軽量鋼矢板等賃料 矢板・腹起し・切ばり・水圧ポンプ						W0001
	1		式			
開削水替工						Y3A010705
開削水替						Y4A01070501
			式			
ポンプ運転工 50mm×1 口径50mm*1 揚程5m 作業時排水 発動発電機						V0201 0
			日			施工 第0-0015号表
ポンプ据付撤去工 1 台						V0200 0
	1		現場			施工 第0-0016号表
付帯工						Y2A0109

小 矢 部

本工事費内訳表

頁0-0012

費目・工種・施工名称など	数	量	単 位	単 価	金 額	備 考
舗装撤去工						Y3A010901
舗装版切断						Y4A01090101
舗装版切断 アスファルト舗装版 アスファルト舗装版			式			SP4028 0 A=1, B=1, E=1
	623	m				施工 第0-0032号表
舗装版切断 コンクリート舗装版 コンクリート舗装版						SP4028 0 A=2, C=1, E=1
	43	m				施工 第0-0033号表
舗装版破碎						Y4A01090102
舗装版直接掘削・積込工 アスファルト舗装 アスファルト舗装版 障害等 無し			式			SP4027 0 A=1, B=1, C=1, D=4, F=1
	458	m2				施工 第0-0034号表
舗装版直接掘削・積込工 コンクリート舗装 コンクリート舗装版 障害等 無し						SP4027 0 A=2, B=1, C=1, D=4, F=1
	12	m2				施工 第0-0035号表
殻運搬処理						Y4A01090104
殻運搬 舗装版破碎 機械積込(騒音対策不要、舗装版厚15cm以下)			式			SP2081 0 A=2, B=4, C=1, J=3
	24	m3				施工 第0-0036号表

小 矢 部

本工事費内訳表

頁0-0013

費目・工種・施工名称など	数	量	単 位	単 価	金 額	備 考
As舗装切断排水運搬費 2tダンプトラック運搬						S5099 0 A=1, B=0.05, C=623, E=22, F=1, G=1
	1		式			施工 第0-0037号表
Co舗装切断排水運搬費 2tダンプトラック運搬						S5099 0 A=1, B=0.1, C=43, E=22, F=1, G=1
	1		式			施工 第0-0038号表
処分費等						#0044 A=1, B=1, C=4
アスファルト廃材処理費						TAK96 0
	23		m3			
コンクリート廃材処理費						TCY96 0
	1		m3			
As舗装切断排水						TAC09 0
	0.7		t			
Co舗装切断排水						TCC09 0
	0.1		t			
舗装復旧工(旧L交通)						Y3A010903
不陸整正						Y4A01090301
			式			

小 矢 部

本工事費内訳表

頁0-0014

費目・工種・施工名称など	数	量	単 位	単 価	金 額	備 考
不陸整正 補足材料 無し						SP4001 0 A=1
	187	m2				施工 第0-0039号表
下層路盤						Y4A01090302
			式			
路盤工（人力施工） 路盤厚20cm 車道						S4015 0 A=2, B=20, C=5
	173	m2				施工 第0-0040号表
上層路盤						Y4A01090303
			式			
路盤工（人力施工） 路盤厚15cm 車道						S4015 0 A=2, B=15, C=4
	173	m2				施工 第0-0041号表
表層						Y4A01090305
			式			
表層（車道・路肩部） 1層当たり平均仕上り厚50mm						SP4007 0 A=3, B=50, C=1, D=2, E=5, G=1
	360	m2				施工 第0-0042号表
舗装復旧工（農道As）						Y3A010903
不陸整正						Y4A01090301
			式			

小 矢 部

本工事費内訳表

頁0-0015

費目・工種・施工名称など	数	量	単 位	単 価	金 額	備 考
不陸整正 補足材料 無し						SP4001 0 A=1
	60	m2				施工 第0-0039号表
上層路盤						Y4A01090303
			式			
路盤工（人力施工） 路盤厚15cm 車道						S4015 0 A=2, B=15, C=5
	38	m2				施工 第0-0043号表
表層						Y4A01090305
			式			
表層（車道・路肩部） 1層当り平均仕上り厚50mm						SP4007 0 A=3, B=50, C=1, D=2, E=5, G=1
	98	m2				施工 第0-0042号表
舗装復旧工(宅道C0)						Y3A010903
不陸整正						Y4A01090301
			式			
不陸整正 補足材料 無し						SP4001 0 A=1
	2	m2				施工 第0-0039号表
上層路盤						Y4A01090303
			式			

小 矢 部

本工事費内訳表

頁0-0016

費目・工種・施工名称など		数	量	単 位	単 価	金 額	備 考
表層	路盤工（人力施工） 路盤厚20cm 車道						S4015 0 A=2, B=20, C=5
		10		m2			施工 第0-0040号表
				式			Y4A01090305
直接工事費	コンクリート 無筋・鉄筋構造物 バックホウ（クレーン機能付）打設						SP2082 0 A=1, B=3, C=11, E=2, L=1
		1		m3			施工 第0-0044号表
	型枠 一般型枠 鉄筋・無筋構造物						SP2084 0 A=1, B=1
共通仮設費 （率分）		12		m2			施工 第0-0045号表
	溶接金網設置工						S8515 0
		12		m2			施工 第0-0046号表
共通仮設費計							
				式			
純工事費							

小 矢 部

本工事費内訳表

費目・工種・施工名称など		数	量	単 位	単 価	金 額	備 考
現場管理費							
				式			
現場管理費計							
工事原価							
一般管理費等							
				式			
工事価格							
消費税等相当額							
				式			
請負対象工事費							
工事価格計							
消費税等相当額計							
				式			

式
小 矢 部

本工事費内訳表

頁0-0018

[illegible]

小 矢 部

SP2010

施 工 内 訳 表

施工 第0-0001号表

[名 称] バックホウ床掘			1 m3 当り		
[規格1] 土砂			[規格2] 施工方法 平均施工幅1m以上2m未満		
機械構成比： 31.93%			標準単価： 288.25		
労務構成比： 55.08%			市場単価構成比： 0.00%		
材料構成比： 12.99%					
代 表 機 労 材 規 格	構成比	単 価	代 表 機 労 材 規 格(東京地区)	単価(東京地区)	備 考
バックホウ	31.93%		バックホウ		MH108
特殊運転手	55.08%		運転手 (特殊) 東京単価		R2002
軽油 (パトロール)	12.99%		軽油 東京単価 1. 2号 パトロール給油		T3002
積算単価			積算単価		EP001
A=1 土砂 C=1 土留方式 無し			B=2 平均施工幅1m以上2m未満 D=1 障害 無し		

S6801

施 工 内 訳 表

施工 第0-0002号表

頁0-0020

[名 称] 機械掘削 (バックホウ)						1	m3	当り
[規格 1] バックホウ		クレーン1次排対		[規格 2]				
名 称 ・ 規 格 な ど	数	量	単 位	単 価	金 額	備 考		
土木一般世話役 一般施工			人			R2008		
普通作業員			人			R2006 補助的作業(床均し等)		
バックホウ運転 (クレーン機能付) 1次基準排対 (機-1)			時間			S1320		
諸雑費	1		式			#90		
1m3当り			m3			+00		
＊ ＊単位当り ＊ ＊	1		m3					
A=4 バックホウ				B=1 岩石補正なし				

小 矢 部

S6807

施 工 内 訳 表

施工 第0-0003号表

頁0-0021

[名 称] 機械投入埋戻工（流用土路体）			100			m3	当り
[規格1] 流用土			[規格2]				
名 称 ・ 規 格 な ど	数	量	単 位	単 価	金 額	備	考
土木一般世話役 一般施工			人			R2008	
普通作業員			人			R2006 バックホウ投入補助+タンパ締固補助	
バックホウ運転（クレーン機能付） 1次基準排対 （機－1）			時間			S1320	
タンパ締固め	100.00		m3			SP2015	施工 第0-0004号表
諸雑費	1		式			#90	
合計	100		m3				
単位当り	1		m3				
A=4 バックホウ				B=4 発生土			

小 矢 部

施 工 内 訳 表

SP2015

施工 第0-0004号表

[名 称] タンパ締固め				1		m3		当り											
[規格 1]				[規格 2]															
機械構成比：		1.39%		労務構成比：		97.22%		材料構成比：		1.39%		市場単価構成比：		0.00%		標準単価：		1,398	
代 表 機 労 材 規 格				構 成 比		単 価		代 表 機 労 材 規 格(東京地区)				単 価(東京地区)		備 考					
タンパ賃料				1.39%				タンパ及びランマ 東京単価 質量60～80kg						T7285					
特殊作業員				51.95%				特殊作業員 東京単価						R2005					
普通作業員				45.27%				普通作業員 東京単価						R2006					
ガソリン JIS2号レギュラ				1.39%				ガソリン 東京単価 レギュラー スタンド						T3004					
積算単価								積算単価						EP001					

S6807

施 工 内 訳 表

施工 第0-0005号表

頁0-0023

[名 称] 機械投入埋戻工（碎石路床） [規格1] 再生碎石 RC-40						100	m3	当り
[規格2]								
名 称 ・ 規 格 な ど	数	量	単 位	単 価	金 額	備 考		
土木一般世話役 一般施工			人			R2008		
普通作業員			人			R2006 バックホウ投入補助+タンパ締固補助		
再生碎石 RC-40	120.00		m3			T4090 埋戻し用		
バックホウ運転（クレーン機能付） 1次基準排対 （機-1）			時間			S1320		
タンパ締固め	100.00		m3			SP2015 施工 第0-0004号表		
諸雑費	1		式			#90		
合計	100		m3					
単位当り	1		m3					
A=4 バックホウ C=1.2 土量変化率				B=2 再生碎石 RC-40				

小 矢 部

SP2002

施 工 内 訳 表

施工 第0-0006号表

[名 称] 土砂等運搬			[規格 2] 土砂(岩塊・玉石混り土含む)		
[規格 1] 標準			標準単価 : 849.72		
機械構成比 : 47.71%			市場単価構成比 : 0.00%		
労務構成比 : 37.09%			材料構成比 : 15.20%		
代 表 機 労 材 規 格		構 成 比	単 価	代 表 機 労 材 規 格(東京地区)	単価(東京地区)
ダンプトラック		47.71%		ダンプトラック	M1450
一般運転手		37.09%		運転手 (一般) 東京単価	R2015
軽油 (パトロール)		15.20%		軽油 東京単価 1. 2号 パトロール給油	T3002
積算単価				積算単価	EP001
A=1 標準				B=3 バックホウ山積0.45m3(平積0.35m3)	
C=1 土砂(岩塊・玉石混り土含む)				D=1 DID区間 無し	
I=4 2.5km以下					

施 工 内 訳 表

[名 称] リブ付硬質塩化ビニル管設置工					
[規格1] 市場単価方式					
[規格2] 呼び径 150mm					
名 称 ・ 規 格 な ど	数 量	単 位	単 価	金 額	備 考
リブ付硬質塩化ビニル管設置工 呼び径 150mm	1.00	m			TH870
＊ ＊単位当り＊ ＊	1	m			
A=1 呼び径 150mm C=1 時間的制約無			B=1 20m以上 D=1 標準（昼間）		

S6994

施 工 内 訳 表

施工 第0-0008号表

頁0-0026

[名 称] 碎石基礎工						1	m3	当り
[規格1] 市場単価方式			[規格2] 機械施工					
名 称 ・ 規 格 な ど	数 量	単 位	単 価	金 額	備 考			
碎石基礎設置 機械施工	1.00	m3			TH878			
＊ ＊単位当り＊ ＊	1	m3						
A=2 機械施工 C=1 時間的制約無			B=1 10m3以上 D=1 標準（昼間）					

施 工 内 訳 表

[名 称] たて込み簡易土留 建込工						10	m	当り
[規格 1] H=2.5m			[規格 2]					
名 称 ・ 規 格 な ど	数 量	単 位	単 価	金 額	備 考			
バックホウ運転 2次基準排対 (機-1)		時間			S1320			
土木一般世話役 一般施工		人			R2008			
特殊作業員		人			R2005			
普通作業員		人			R2006			
諸雑費	1	式			#90			
合計	10	m						
単位当り	1	m						
A=2.5 掘削深 (m)								

S6822

施 工 内 訳 表

施工 第0-0010号表

頁0-0028

[名 称] たて込み簡易土留 引抜工		[規格 1] H=2.5m		[規格 2]		10	m	当り
名 称 ・ 規 格 な ど	数	量	単 位	単 価	金 額	備 考		
トラッククレーン賃料			日			S5326		
土木一般世話役 一般施工			人			R2008		
特殊作業員			人			R2005		
普通作業員			人			R2006		
諸雑費	1		式			#90		
合計	10		m					
単位当り	1		m					
A=2.5 掘削深 (m)				B=0 クレーン賃料補正係数				

小 矢 部

S6970

施 工 内 訳 表

施工 第0-0011号表

頁0-0029

[名 称] 軽量鋼矢板建込工		[規格 1] H=2.0m		[規格 2]		100	m	当り
名 称 ・ 規 格 な ど	数	量	単 位	単	価	金	額	備 考
土木一般世話役 一般施工			人					R2008
特殊作業員			人					R2005
普通作業員			人					R2006
バックホウ運転（クレーン機能付） 1次基準排対 （機－1）			時間					S1320
諸雑費	1		式					#90
合計	100		m					
単位当り	1		m					
A=2 2.0m以下				B=4 バックホウ				

小 矢 部

S6971

施 工 内 訳 表

施工 第0-0012号表

頁0-0030

[名 称] 軽量鋼矢板引抜工		[規格 1] H=2.0m		[規格 2]		100	m	当り
名 称 ・ 規 格 な ど	数	量	単 位	単	価	金	額	備 考
土木一般世話役 一般施工			人					R2008
特殊作業員			人					R2005
普通作業員			人					R2006
バックホウ運転（クレーン機能付） 1次基準排対 （機－1）			時間					S1320
諸雑費	1		式					#90
合計	100		m					
単位当り	1		m					
A=2 2.0m以下				B=2 バックホウ				

小 矢 部

施 工 内 訳 表

[名 称] 土留支保工（軽量金属支保工）設置		[規格1] 切梁材 水圧式パイプサポート				[規格2] 1段 2.0m以下		100	m	当り
名 称 ・ 規 格 な ど		数	量	単 位	単	価	金 額	備 考		
土木一般世話役 一般施工				人				R2008		
特殊作業員				人				R2005		
普通作業員				人				R2006		
合計		100		m						
単位当り		1		m						
A=1 C=1	設置 1段 2.0m以下				B=1	切梁材	水圧式パイプサポート			

施 工 内 訳 表

[名 称] 土留支保工（軽量金属支保工）撤去		[規格1] 切梁材 水圧式パイプサポート				[規格2] 1段 2.0m以下		100	m	当り
名 称 ・ 規 格 な ど	数	量	単 位	単	価	金	額	備	考	
土木一般世話役 一般施工			人					R2008		
特殊作業員			人					R2005		
普通作業員			人					R2006		
合計	100		m							
単位当り	1		m							
A=2 撤去 C=1 1段 2.0m以下				B=1	切梁材	水圧式パイプサポート				

V0201

施 工 内 訳 表

施工 第0-0015号表

頁0-0033

[名 称] ポンプ運転工 50mm×1					
[規格1] 口径50mm*1 揚程5m 作業時排水			[規格2] 発動発電機		
名 称 ・ 規 格 な ど	数 量	単 位	単 価	金 額	備 考
特殊作業員		人			R2005
普通作業員		人			R2006
工事用水中ポンプ損料 口径50mm 機械損料表P6-5 (13' 欄)		日			TP0001
発動発電機損料 ガソリンエンジン駆動3kVA 機械損料表 P6-10 (13' 欄)		日			TP0002
諸雑費		%			#09 発動発動発電機燃及び吐出配管・水槽損料等
＊ ＊単位当り＊ ＊	1	日			

小 矢 部

V0200

施 工 内 訳 表

施工 第0-0016号表

頁0-0034

[illegible]

小 矢 部

施 工 内 訳 表

[名 称] 組立マンホール設置工					
[規格1] 1号(内径900mm)			[規格2] マンホール深さ3m以下		
1	箇所	当り			
名 称 ・ 規 格 な ど	数 量	単 位	単 価	金 額	備 考
組立マンホール設置工 1号 マンホール深さ 3m以下	1.00	箇所			TH274
＊ ＊単位当り＊ ＊	1	箇所			
A=2 1号(内径900mm) C=2 4箇所未満 E=1 標準(昼間)			B=4 3m以下 D=1 時間的制約無		

S6871

施 工 内 訳 表

施工 第0-0018号表

頁0-0036

[名 称] マンホール設置工 (底部工)						1	箇所	当り
[規格1] マンホール設置後 インバートあり						[規格2]		
名 称 ・ 規 格 な ど	数	量	単 位	単	価	金 額	備	考
再生砕石 RC-40	1.68		m3				T4090	
コンクリート 無筋・鉄筋構造物 人力打設	0.17		m3				SP2082	施工 第0-0019号表
モルタル上塗工	0.71		m2				S6841	施工 第0-0020号表
＊ ＊単位当り＊ ＊	1		箇所					
A=1.4 砕石基礎数量 (m3／箇所)				B=2 再生砕石				
C=0.173 インバートコンクリート数量 (m3／箇所)				D=1 一般養生				
E=0.713 モルタル上塗数量 (m2／箇所)				F=0.02 モルタル量 (m3／m2)				
G=2 普通				H=1 生コン小型車割増なし				

施 工 内 訳 表

SP2082

施工 第0-0019号表

頁0-0037

[名 称] コンクリート			[規格 2] 人力打設			1	m3	当り
[規格 1] 無筋・鉄筋構造物			市場単価構成比： 0.00%			標準単価： 22,622		
機械構成比： 0.00%			労務構成比： 31.87%			材料構成比： 68.13%		
代 表 機 労 材 規 格		構 成 比	単 価	代 表 機 労 材 規 格(東京地区)		単 価(東京地区)	備 考	
普通作業員		15.01%		普通作業員 東京単価			R2006	
特殊作業員		8.45%		特殊作業員 東京単価			R2005	
土木一般世話役 一般施工		6.19%		土木一般世話役 東京単価			R2008	
その他(労務)				その他(労務)			ER009	
生コンクリート 18－ 8－40 W/C≤65%		68.13%		生コンクリート 東京単価 高炉 24-12-25(20) W/C 55%			T4014	
積算単価				積算単価			EP001	
A=1 無筋・鉄筋構造物 C=23 18－ 8－40 W/C≤65% G=2 現場内小運搬 無し				B=4 人力打設 E=2 一般養生 L=1 生コン小型車割増なし				

小 矢 部

施 工 内 訳 表

[名 称] モルタル上塗り						1	m2	当り
[規格1]						[規格2]		
名 称 ・ 規 格 な ど	数	量	単 位	単	価	金	額	備 考
モルタル練 混合比 1 : 2	0.02		m3					SP2083 施工 第0-0021号表
左官			人					R2038
普通作業員			人					R2006
諸雑費	1		式					#90
＊ ＊単位当り＊ ＊	1		m2					
A=0.02 モルタル量 (m3／m2) C=1 普通				B=2	1 : 2			

SP2083

施 工 内 訳 表

施工 第0-0021号表

[名 称] モルタル練			1 m3 当り		
[規格1] 混合比 1 : 2			[規格2]		
機械構成比 : 0.00%			標準単価 : 44,520		
労務構成比 : 61.62%			市場単価構成比 : 0.00%		
材料構成比 : 38.38%					
代 表 機 労 材 規 格	構 成 比	単 価	代 表 機 労 材 規 格 (東京地区)	単 価 (東京地区)	備 考
普通作業員	61.62%		普通作業員 東京単価		R2006
セメント (普通ポルトランド) 袋物 JISR-5210	28.46%		セメント 東京単価 高炉B 25kg袋入		T3265
砂 (細目・荒目)	9.92%		砂 東京単価 細目 (洗い)		T4041
積算単価			積算単価		EP001
A=1 普通			B=2 1 : 2		

施 工 内 訳 表

[名 称] 小型マンホール工 (塩化ビニル製)						1	箇所	当り
[規格1] 起点および中間形式			[規格2] 2m以下 本管径150mmおよび200mm					
名 称 ・ 規 格 な ど	数	量	単 位	単	価	金 額	備	考
小型マンホール工 深さ2m以下 本管径150および200	1.00		箇所				TH291	
小型マンホール設置工 加算額 鋳鉄製防護蓋設置費	1.00		箇所				TH299	
＊ ＊単位当り＊ ＊	1		箇所					
A=1 起点および中間形式 C=1 本管径150mmおよび200mm E=1 時間的制約無				B=1 2m以下 D=2 5箇所未満 F=1 標準 (昼間)				
G=1 鋳鉄製防護蓋を設置する				H=2 起点落差形式 (KDR) を設置しない				

施 工 内 訳 表

[名 称] ます設置工 (塩化ビニル製)					
[規格1] 市場単価方式			[規格2] ます径200mm		
1	箇所	当り			
名 称 ・ 規 格 な ど	数 量	単 位	単 価	金 額	備 考
ます設置工 (塩化ビニル製) ます (径200)	1.00	個所			TH242
＊ ＊単位当り＊ ＊	1	箇所			
A=2 ます径200mm C=1 時間的制約無 E=2 鋳鉄製防護蓋を設置しない			B=2 5箇所未満 D=1 標準 (昼間)		

S6984

施工内訳表

施工 第0-0025号表

頁0-0043

[illegible]

小 矢 部

施 工 内 訳 表

[名 称] 取付管布設および支管取付工			1			箇所			当り		
[規格 1] 市場単価方式			[規格 2] 管径100mm								
名 称 ・ 規 格 な ど			数	量	単 位	単 価		金 額		備 考	
取付管布設工および支官取付工 管径100			1.00		箇所					TH245	
単位当り			1		箇所						
A=1	管径100mm					B=2	5箇所未満				
C=1	時間的制約無					D=1	標準（昼間）				
E=3	上記以外の場合					F=1	コンクリート製・陶製以外				
G=2	可とう性支管を設置しない										

S6993

施 工 内 訳 表

施工 第0-0027号表

頁0-0045

[illegible]

小 矢 部

S6970

施 工 内 訳 表

施工 第0-0028号表

頁0-0046

[名 称] 軽量鋼矢板建込工		[規格1] H=3.0m		[規格2]		100	m	当り
名 称 ・ 規 格 な ど	数	量	単 位	単 価	金 額	備 考		
土木一般世話役 一般施工			人			R2008		
特殊作業員			人			R2005		
普通作業員			人			R2006		
バックホウ運転（クレーン機能付） 1次基準排対 （機－1）			時間			S1320		
諸雑費	1		式			#90		
合計	100		m					
単位当り	1		m					
A=4 3.0m以下				B=4 バックホウ				

小 矢 部

S6971

施 工 内 訳 表

施工 第0-0029号表

頁0-0047

[名 称] 軽量鋼矢板引抜工		[規格 1] H=3.0m		[規格 2]		100	m	当り
名 称 ・ 規 格 な ど	数	量	単 位	単	価	金 額	備	考
土木一般世話役 一般施工			人				R2008	
特殊作業員			人				R2005	
普通作業員			人				R2006	
バックホウ運転（クレーン機能付） 1次基準排対 （機－1）			時間				S1320	
諸雑費	1		式				#90	
合計	100		m					
単位当り	1		m					
A=4 3.0m以下				B=2 バックホウ				

小 矢 部

S6972

施 工 内 訳 表

施工 第0-0030号表

頁0-0048

[名 称] 土留支保工（軽量金属支保工）設置		[規格1] 切梁材 水圧式パイプサポート				[規格2] 2段 3.5m以下		100	m	当り
名 称 ・ 規 格 な ど		数	量	単 位	単	価	金	額	備	考
土木一般世話役 一般施工				人					R2008	
特殊作業員				人					R2005	
普通作業員				人					R2006	
諸雑費		1		式					#90	
合計		100		m						
単位当り		1		m						
A=1 設置 C=2 2段 3.5m以下					B=1 切梁材	水圧式パイプサポート				

小 矢 部

施 工 内 訳 表

[名 称] 土留支保工（軽量金属支保工）撤去						100	m	当り
[規格1] 切梁材 水圧式パイプサポート						[規格2] 2段 3.5m以下		
名 称 ・ 規 格 な ど	数	量	単 位	単	価	金 額	備	考
土木一般世話役 一般施工			人				R2008	
特殊作業員			人				R2005	
普通作業員			人				R2006	
合計	100		m					
単位当り	1		m					
A=2 撤去 C=2 2段 3.5m以下				B=1	切梁材	水圧式パイプサポート		

施 工 内 訳 表

SP4028

施工 第0-0032号表

[名 称] 舗装版切断 アスファルト舗装版			[規格 2]		
[規格 1] アスファルト舗装版			1 m 当り		
機械構成比： 6.29%			標準単価： 558.1		
労務構成比： 54.24%			市場単価構成比： 0.00%		
材料構成比： 39.47%					
代 表 機 労 材 規 格	構成比	単 価	代 表 機 労 材 規 格(東京地区)	単価(東京地区)	備 考
コンクリートカッタ	4.25%		コンクリートカッタ		M2002
その他(機械)			その他(機械)		EK009
特殊作業員	18.90%		特殊作業員 東京単価		R2005
土木一般世話役 一般施工	9.56%		土木一般世話役 東京単価		R2008
普通作業員	8.20%		普通作業員 東京単価		R2006
その他(労務)			その他(労務)		ER009
ダイヤモンドブレード 径56cm	36.63%		コンクリートカッタ (ブレード) 東京単価 径22インチ		T3663
ガソリン JIS2号レギュラ	1.92%		ガソリン 東京単価 レギュラー スタンド		T3004
その他(材料)			その他(材料)		EZ009
積算単価			積算単価		EP001
A=1 E=1	アスファルト舗装版 全ての費用		B=1 15cm以下		

施 工 内 訳 表

SP4028

施工 第0-0033号表

[名 称] 舗装版切断 コンクリート舗装版			[規格 2]		
[規格 1] コンクリート舗装版			1 m 当り		
機械構成比： 5.06%			標準単価： 1,062.1		
労務構成比： 43.68%			市場単価構成比： 0.00%		
材料構成比： 51.26%					
代 表 機 労 材 規 格	構成比	単 価	代 表 機 労 材 規 格(東京地区)	単価(東京地区)	備 考
コンクリートカッタ	3.42%		コンクリートカッタ		M2002
その他(機械)			その他(機械)		EK009
特殊作業員	15.19%		特殊作業員 東京単価		R2005
土木一般世話役 一般施工	7.71%		土木一般世話役 東京単価		R2008
普通作業員	6.61%		普通作業員 東京単価		R2006
その他(労務)			その他(労務)		ER009
ダイヤモンドブレード 径56cm	48.97%		コンクリートカッタ (ブレード) 東京単価 径22インチ		T3663
ガソリン JIS2号レギュラ	1.55%		ガソリン 東京単価 レギュラー スタンド		T3004
その他(材料)			その他(材料)		EZ009
積算単価			積算単価		EP001
A=2 E=1	コンクリート舗装版 全ての費用		C=1 15cm以下		

施 工 内 訳 表

頁0-0052

SP4027

施工 第0-0034号表

[名 称] 舗装版直接掘削・積込工 アスファルト舗装			1 m2 当り		
[規格1] アスファルト舗装版			[規格2] 障害等 無し		
機械構成比： 9.77% 労務構成比： 81.96% 材料構成比： 8.27%			市場単価構成比： 0.00% 標準単価： 166.23		
代 表 機 労 材 規 格	構成比	単 価	代 表 機 労 材 規 格(東京地区)	単価(東京地区)	備 考
バックホウ賃料	9.77%		バックホウ（クローラ型） 東京単価 山積0.45m ³ （平積0.35m ³ ）		T7275
土木一般世話役 一般施工	29.03%		土木一般世話役 東京単価		R2008
特殊運転手	28.06%		運転手（特殊） 東京単価		R2002
普通作業員	24.87%		普通作業員 東京単価		R2006
軽油 (パトロール)	8.27%		軽油 東京単価 1.2号 パトロール給油		T3002
積算単価			積算単価		EP001
A=1 アスファルト舗装版 C=1 騒音振動対策 不要 F=1 積込作業 有り			B=1 障害等 無し D=4 15cm以下		

小 矢 部

施 工 内 訳 表

頁0-0053

SP4027

施工 第0-0035号表

[名 称] 舗装版直接掘削・積込工 コンクリート舗装			1 m2 当り		
[規格1] コンクリート舗装版			[規格2] 障害等 無し		
機械構成比： 9.77% 労務構成比： 81.96% 材料構成比： 8.27%			市場単価構成比： 0.00% 標準単価： 166.23		
代 表 機 労 材 規 格	構成比	単 価	代 表 機 労 材 規 格(東京地区)	単価(東京地区)	備 考
バックホウ賃料	9.77%		バックホウ（クローラ型） 東京単価 山積0.45m ³ （平積0.35m ³ ）		T7275
土木一般世話役 一般施工	29.03%		土木一般世話役 東京単価		R2008
特殊運転手	28.06%		運転手（特殊） 東京単価		R2002
普通作業員	24.87%		普通作業員 東京単価		R2006
軽油 (パトロール)	8.27%		軽油 東京単価 1.2号 パトロール給油		T3002
積算単価			積算単価		EP001
A=2 C=1 F=1	コンクリート舗装版 騒音振動対策 不要 積込作業 有り		B=1 D=4	障害等 無し 15cm以下	

小 矢 部

施 工 内 訳 表

[名 称] 殻運搬			1 m3 当り		
[規格 1] 舗装版破碎			[規格 2] 機械積込(騒音対策不要、舗装版厚15cm以下)		
機械構成比： 47.71%			標準単価： 2,140.2		
労務構成比： 37.09%			市場単価構成比： 0.00%		
材料構成比： 15.20%					
代 表 機 労 材 規 格		構 成 比	単 価	代 表 機 労 材 規 格(東京地区)	単価(東京地区)
ダンプトラック		47.71%		ダンプトラック	M1450
一般運転手		37.09%		運転手 (一般) 東京単価	R2015
軽油 (パトロール)		15.20%		軽油 東京単価 1. 2号 パトロール給油	T3002
積算単価				積算単価	EP001
A=2 C=1	舗装版破碎 DID区間 無し			B=4 J=3	機械積込(騒音対策不要、舗装版厚15cm以下) 3.5km以下

施 工 内 訳 表

[名 称] As舗装切断排水運搬費					
[規格1] 2tダンプトラック運搬					
[規格2]					
名 称 ・ 規 格 な ど	数 量	単 位	単 価	金 額	備 考
ダンプトラック運転 (機-22)		日			S1032
＊ ＊単位当り＊ ＊	1	式			
A=1 当初 C=623 舗装版切断延長 1 (m) F=1 DID区間なし			B=0.05 アスファルト又はコンクリートの切断平均深さ t (m) E=22 片道運搬距離 L (km) G=1 良好		

S5099

施工内訳表

施工 第0-0038号表

頁0-0056

[illegible]

小 矢 部

施 工 内 訳 表

SP4001

施工 第0-0039号表

[名 称] 不陸整正			[規格 2]		
[規格 1] 補足材料 無し					
機械構成比： 25.93%			標準単価： 111.35		
労務構成比： 67.07%			1 m2 当り		
材料構成比： 7.00%			市場単価構成比： 0.00%		
代 表 機 労 材 規 格	構成比	単 価	代 表 機 労 材 規 格(東京地区)	単価(東京地区)	備 考
モータグレーダ	12.79%		モータグレーダ		MHH601
マカダムローラ	9.91%		マカダムローラ		MHH705
タイヤローラ賃料	3.23%		タイヤローラ 東京単価 質量8～20 t		T7390
特殊運転手	42.37%		運転手(特殊) 東京単価		R2002
特殊作業員	13.03%		特殊作業員 東京単価		R2005
普通作業員	9.47%		普通作業員 東京単価		R2006
土木一般世話役 一般施工	2.20%		土木一般世話役 東京単価		R2008
軽油 (パトロール)	7.00%		軽油 東京単価 1. 2号 パトロール給油		T3002
積算単価			積算単価		EP001
A=1 補足材料 無し					

施 工 内 訳 表

[名 称] 路盤工 (人力施工)				100		m2	当り
[規格1] 路盤厚20cm		[規格2] 車道					
名 称 ・ 規 格 な ど	数	量	単 位	単 価	金 額	備	考
普通作業員			人			R2006	
再生砕石 RC-40	25.40		m3			T4090	
タンパ運転 (機-23)			日			S1235	
諸雑費	1		式			#90	
合計	100		m2				
単位当り	1		m2				
A=2 車道 C=5 再生砕石 RC-40				B=20 仕上り厚 (cm)			

S4015

施 工 内 訳 表

施工 第0-0041号表

頁0-0059

[名 称] 路盤工 (人力施工)						100	m2	当り
[規格1] 路盤厚15cm						[規格2] 車道		
名 称 ・ 規 格 な ど	数	量	単 位	単	価	金	額	備 考
普通作業員			人					R2006
粒調碎石 M40	19.05		m3					T4051
タンパ運転 (機-23)			日					S1235
諸雑費	1		式					#90
合計	100		m2					
単位当り	1		m2					
A=2 車道 C=4 粒調碎石 M-40				B=15	仕上り厚 (cm)			

小 矢 部

施 工 内 訳 表

頁0-0060

SP4007

施工 第0-0042号表

[名 称] 表層(車道・路肩部)			[規格2]		
[規格1] 1層当り平均仕上り厚50mm			1 m2 当り		
機械構成比: 1.81%			標準単価: 1,634.8		
労務構成比: 13.91%			市場単価構成比: 0.00%		
材料構成比: 84.28%					
代 表 機 労 材 規 格	構成比	単 価	代 表 機 労 材 規 格(東京地区)	単価(東京地区)	備 考
アスファルトフィニッシャ賃料 [ホイール型] 舗装幅1.4～3.0m	1.21%		アスファルトフィニッシャ 東京単価 [ホイール型] 舗装幅1.4～3.0m		T7248
振動ローラ賃料	0.25%		振動ローラ(舗装用) 東京単価 [搭乗・コンバインド式] 質量3～4t		T7284
タイヤローラ賃料 3～4t	0.22%		タイヤローラ 東京単価 質量3～4t		T7389
その他(機械)			その他(機械)		EK009
普通作業員	4.96%		普通作業員 東京単価		R2006
特殊作業員	3.41%		特殊作業員 東京単価		R2005
特殊運転手	3.36%		運転手(特殊) 東京単価		R2002
土木一般世話役 一般施工	1.15%		土木一般世話役 東京単価		R2008
その他(労務)			その他(労務)		ER009
アスファルト合材 再生材入り 密粒度 AC 20FA	76.98%		アスファルト混合物 東京単価 密粒度AS混合物(20) 平均仕上がり厚 50mm		T3926
アスファルト乳剤 PK-3	7.05%		アスファルト乳剤 東京単価 PK-3 プライムコート用		T3019

小 矢 部

小 矢 部

S4015

施 工 内 訳 表

施工 第0-0043号表

頁0-0062

[名 称] 路盤工 (人力施工)				100		m2	当り
[規格1] 路盤厚15cm		[規格2] 車道					
名 称 ・ 規 格 な ど	数	量	単 位	単 価	金 額	備	考
普通作業員			人			R2006	
再生砕石 RC-40	19.05		m3			T4090	
タンパ運転 (機-23)			日			S1235	
諸雑費	1		式			#90	
合計	100		m2				
単位当り	1		m2				
A=2 車道 C=5 再生砕石 RC-40				B=15 仕上り厚 (cm)			

小 矢 部

施 工 内 訳 表

SP2082

施工 第0-0044号表

頁0-0063

[名 称] コンクリート			[規格 2] バックホ(クレーン機能付)打設		
[規格 1] 無筋・鉄筋構造物			1 m3 当り		
機械構成比: 4.61%			標準単価: 27,792		
労務構成比: 37.84%			市場単価構成比: 0.00%		
材料構成比: 57.55%					
代 表 機 労 材 規 格	構成比	単 価	代 表 機 労 材 規 格(東京地区)	単価(東京地区)	備 考
バックホウ賃料	4.35%		バックホウ(クローラ型) 東京単価[クレーン機能付] 山積0.8m3(平積0.6m3) 吊能力2.9t		T7276
その他(機械)			その他(機械)		EK009
特殊作業員	11.31%		特殊作業員 東京単価		R2005
普通作業員	10.70%		普通作業員 東京単価		R2006
特殊運転手	6.93%		運転手(特殊) 東京単価		R2002
土木一般世話役 一般施工	6.63%		土木一般世話役 東京単価		R2008
その他(労務)			その他(労務)		ER009
生コンクリート 高炉21- 8-40 W/C≤55%	55.50%		生コンクリート 東京単価 高炉 24-12-25(20) W/C 55%		TC020
軽油 (パトロール)	1.94%		軽油 東京単価 1. 2号 パトロール給油		T3002
その他(材料)			その他(材料)		EZ009
積算単価			積算単価		EP001

小 矢 部

SP2084

施 工 内 訳 表

施工 第0-0045号表

[名 称] 型枠			1 m2 当り		
[規格1] 一般型枠			[規格2] 鉄筋・無筋構造物		
機械構成比： 0.00%			標準単価： 8,496.2		
労務構成比： 100.00%			市場単価構成比： 0.00%		
材料構成比： 0.00%					
代 表 機 労 材 規 格		構 成 比	単 価	代 表 機 労 材 規 格(東京地区)	単価(東京地区)
型枠工		47.51%		型わく工 東京単価	R2030
普通作業員		24.83%		普通作業員 東京単価	R2006
土木一般世話役 一般施工		8.97%		土木一般世話役 東京単価	R2008
その他(労務)				その他(労務)	ER009
積算単価				積算単価	EP001
A=1 一般型枠				B=1 鉄筋・無筋構造物	

施 工 内 訳 表

[名 称] 溶接金網設置工		[規格 1]		[規格 2]		100	m2	当り
名 称 ・ 規 格 な ど		数 量	単 位	単 価	金 額	備 考		
普通作業員			人			R2006		
溶接金網（線径6mm） 網目150×150mm		100.00	m2			T3465		
合計		100	m2					
単位当り		1	m2					

機 労 材 集 計 表

頁0-0067

項番	単価 コード	集計 区分	単 価 値	数量累計	単 価 名 称	集 計 区 分 名 称
1	K2541	198			タイヤ損耗費及び修理費	消耗品費
2	M1021	191			ダンプトラック	運搬機械等損料
3	M1232	193			ランマ	路盤舗装等損料
4	MH140	190			バックホウ	掘削積込機損料
5	MHH107	190			バックホウ	掘削積込機損料
6	R2002	18			特殊運転手	特殊運転手
7	R2005	11			特殊作業員	特殊作業員
8	R2006	12			普通作業員	普通作業員
9	R2008	25			土木一般世話役	一般土木世話役
10	R2015	19			一般運転手	一般運転手
11	R2038	31			左官	左官工
12	T3002	66			軽油	軽油
13	T3004	65			ガソリン	ガソリン
14	T3465	182		12	溶接金網（線径6mm）	その他舗装材
15	T4041	50		5	砂	砂
16	T4051	53		32.9565	粒調碎石	粒度調整碎石
17	T4090	52		238.201	再生碎石	クラッシャラン
18	T7041	44			トラッククレーン賃料	建設機械賃料
19	T9351	186		1	1号 マンホール底版	マンホール
20	T9358	186		1	1号 マンホールく体ブロック	マンホール
21	T9396	186		1	1号 マンホール斜壁	マンホール
22	T9407	186		1	組立式マンホール調整リング	マンホール
23	T9410	186		1	組立式マンホール調整金具	マンホール
24	TAC09	189		0.7	As舗装切断排水	投棄料
25	TAK96	189		23	アスファルト廃材処理費	投棄料
26	TCC09	189		0.1	Co舗装切断排水	投棄料
27	TCY96	189		1	コンクリート廃材処理費	投棄料
28	TH242	200		4	ます設置工（塩化ビニル製）	
29	TH245	200		1	取付管布設工および支官取付工	
30	TH245	200		2	取付管布設工および支官取付工	
31	TH245	200		1	取付管布設工および支官取付工	
32	TH274	999		1	組立マンホール設置工 1号	その他
33	TH291	999		2	小型マンホール工 深さ2m以下	その他
34	TH299	999		2	小型マンホール設置工 加算額	その他
35	TH870	200		213	リブ付硬質塩化ビニル管設置工	
36	TH876	200		4	砂基礎設置	

小 矢 部

機 労 材 集 計 表

頁0-0068

項番	単価 コード	集計 区分	単 価 値	数量累計	単 価 名 称	集 計 区 分 名 称
37	TH878	200		68	碎石基礎設置	
38	TST18	189		301	公共用残土仮置場（搬入）	投棄料
39	WXXXX	966				
40	WXXXX	968				

参考様式

工 事 数 量 総 括 表

工種(レベル2)	規格	単位	数量(前回)	数量(今回)	数量増減	摘要
種別(レベル3)						
細別(レベル4)						
施工名称						
管きょ工(開削, 管径150mm)		式		1		
管路土工		式		1		
管路掘削		式		1		
バックホウ床掘	土砂, 平均施工幅1m以上2m未満	m3		194		
機械掘削工	BH0.45m ³	m3		275		
管路埋戻		式		1		
機械投入埋戻工(流用土路体)	流用土	m3		166		
機械投入埋戻工(砕石路床)	再生砕石RC-40	m3		75		
発生土処理		式		1		
土砂等運搬	標準, 土砂	m3		285		
公共残土仮置場(搬入)	小矢部市 名畑	m3		285		
管布設工		式		1		
リブ付硬質塩化ビニル管		式		1		
リブ付硬質塩化ビニル管設置工	φ150	m		213		
継手類		式		1		
リブゴム可とうマンホール継手	PRPφ150 拡張バンドタイプ	個		3		
管基礎工		式		1		
砕石基礎		式		1		
砕石基礎工	機械施工 再生砕石RC-40	m3		68		
再生砕石	RC-40	m3		82		
管路土留工		式				
たて込み簡易土留(H=2.5m)		式		1		
たて込み簡易土留 建込工	H=2.5m	m		213		
たて込み簡易土留 引抜工	H=2.5m	m		213		
たて込み簡易土留 賃料	H=2.5m	式		1		
軽量鋼矢板土留(H=2.0m)		式		1		
軽量鋼矢板建込工	H=2.0m	m		2		
軽量鋼矢板引抜工	H=2.0m	m		2		
土留支保工(軽量金属支保工)設置	切梁材 水圧式ベイクボード 1段2.0m以下	m		2		
土留支保工(軽量金属支保工)撤去	切梁材 水圧式ベイクボード 1段2.0m以下	m		2		
軽量鋼矢板等賃料	矢板, 腹起し, 切梁, 水圧ポンプ	式		1		
開削水替工		式		1		
開削水替		式		1		
ポンプ運転工(50mm×1)	口径50mm×1, 作業時排水	日		13		
据付・撤去工	1台	現場		1		
マンホール工		式		1		
組立マンホール工		式		1		

組立1号マンホール		式		1	
組立マンホール設置工	1号, マンホール深さ3m以下	箇所		1	
マンホール設置工 (底部工)	マンホール設置後インバートあり	箇所		1	
1号マンホール底版	H=130mm, 外径1300mm	個		1	
1号マンホールく体ブロック	H=1800mm, φ 900mm	個		1	
1号マンホール斜壁	H=300mm, φ 600~900mm	個		1	
組立式マンホール調整リング	H=150mm, φ 600mm	個		1	
組立式マンホール調整金具	調整高25mmまで	組		1	
マンホール蓋 車道用T-25 (除雪対応型)	φ 600, 車道用T-25 (除雪対応型), 受枠込	組		1	
1号マンホール削孔費 PRP φ 150	φ 262 工場削孔	箇所		2	
小型マンホール工		式		1	
小型マンホール工 (塩化ビニル製)		式		1	
小型マンホール工 (塩化ビニル製)	2m以下, 本管径150mmおよび200mm	箇所		2	
小口径マンホール蓋 T-25 (除雪対応型)	φ 300用, 車道用T-25 (除雪対応型), 台座含む	組		2	
取付管およびます工		式		1	
管路土工		式		1	
管路掘削		式		1	
機械掘削工	BH0.45 m ³	m3		26	
管路埋戻		式		1	
機械投入埋戻工 (流用土路体)	流用土	m3		9	
機械投入埋戻工 (砕石路床)	再生砕石RC-40	m3		9	
発生土処理		式		1	
土砂等運搬	標準, 土砂	m3		16	
公共残土仮置場 (搬入)	小矢部市 名畑	m3		16	
ます設置工		式		1	
ます (塩化ビニル製)		式		1	
ます設置工 (塩化ビニル製)	ます径200mm	箇所		4	
取付管布設工		式		1	
取付管 (硬質塩化ビニル管)		式		1	
取付管布設及び支管取付工	取付管長3m未満	箇所		1	
取付管布設及び支管取付工	取付管長5m以上12m未満	箇所		2	
取付管布設及び支管取付工	上記以外の場合	箇所		1	
リブ管用ゴム可とう支管継手	φ 150-100	個		2	
ゴム輪受口異形継手	PRP φ 150-VU φ 100	個		2	
砂基礎		式		1	
砂基礎工	機械施工 砂	m3		4	
砂	細目・荒目	m3		5	
管路土留工		式		1	
軽量鋼矢板土留 (H=3.0m)		式		1	
軽量鋼矢板建込工	H=3.0m	m		10	
軽量鋼矢板引抜工	H=3.0m	m		10	
土留支保工 (軽量金属支保工) 設置	切梁材 水圧式ベイダート 2段3.5m以下	m		10	
土留支保工 (軽量金属支保工) 撤去	切梁材 水圧式ベイダート 2段3.5m以下	m		10	

	軽量鋼矢板等賃料	矢板, 腹起し, 切梁, 水圧ポンプ	式		1		
	開削水替工		式		1		
	開削水替		式		1		
	ポンプ運転工(50mm×1)	口径50mm×1, 作業時排水	日		1		
	据付・撤去工	1台	現場		1		
付帯工			式		1		
	舗装撤去工		式		1		
	舗装版切断		式		1		
	舗装版切断	アスファルト舗装	m		623		
	舗装版切断	コンクリート舗装	m		43		(2. 87+5. 69+2. 19)*4
	舗装版破砕		式		1		
	舗装版直接掘削・積込工	アスファルト舗装	m2		458		
	舗装版直接掘削・積込工	コンクリート舗装	m2		12		(2. 87+5. 69+2. 19)*1. 15
	殻運搬処理		式		1		
	殻運搬	舗装版破砕, 機械積込	m3		24		
	As舗装切断排水運搬費	2tダンプトラック	式		1		
	Co舗装切断排水運搬費	2tダンプトラック	式		1		
	アスファルト廃材処理費	掘削, (株)エコーウッド	m3		23		
	コンクリート廃材処理費	有筋, (株)エコーウッド	m3		1		(2. 87+5. 69+2. 19)*1. 15
	As舗装切断排水	(株)高岡市衛生公社	t		0. 7		629*0. 023*0. 05
	Co舗装切断排水	(株)高岡市衛生公社	t		0. 1		43*0. 023*0. 1
	舗装復旧工 (旧L交通) 100>T		式		1		
	不陸整正		式		1		
	不陸整正	補足材料無し	m2		187		
	下層路盤		式		1		
	路盤工 (人力施工)	RC-40, t=20cm, 施工幅1. 6m未満	m2		173		
	上層路盤		式		1		
	路盤工 (人力施工)	M-40, t=15cm, 施工幅1. 6m未満	m2		173		
	表層		式		1		
	表層 (車道・路肩部)	1層当り平均仕上り厚50mm	m2		360		
	舗装復旧工 (農道As)		式		1		
	不陸整正		式		1		
	不陸整正	補足材料無し	m2		60		
	上層路盤		式		1		
	路盤工 (人力施工)	RC-40, t=15cm, 施工幅1. 6m未満	m2		38		
	表層		式		1		
	表層 (車道・路肩部)	1層当り平均仕上り厚50mm	m2		98		
	舗装復旧工 (宅道Co)		式		1		
	不陸整正		式		1		
	不陸整正	補足材料無し	m2		2		(2. 87+5. 69+2. 19)*0. 2
	上層路盤		式		1		
	路盤工 (人力施工)	RC-40, t=10cm, 施工幅1. 6m未満	m2		10		(2. 87+5. 69+2. 19)*0. 95
	表層		式		1		

[illegible]

補助路線

水道管 (φ50) 同時埋設 L=214.85
 $0.95 \times 0.45 \times 214.85 = 91.8$

74.6

1 号 マンホール 数量 計算 書

補助路線

[illegible]

補助路線

[illegible]

公 共 枺 及 び 取 付 管 数 量 計 算 表

補助路線

路線 番号	マンホール 番 号	本 管		取 付 管		公 共 枺		築 造 延 長 m	掘 削 延 長 m	平均掘削 深 m	舗 装		掘 削		埋 戻 土						残 土	汚 水 枺						取 付 管				備 考				
		管 径	掘 削 深	管 径	深 さ	深 さ	箇 所 数				掘 削 深	種 別	表層 全層	深さ (m) 1ヶ所 当たり 土量 (m3)	土 量 m3	砂 基 礎		在 来 土		路 床		管 布 設 工	底 部		立 管		枺 蓋 塩ビ製 保護鉄蓋		自在曲管 片受直管 角度 個		アップ 用可とう 支管 個					
																川	山	深さ (m) 1ヶ所 当たり 土量 m3	土 量 m3	深さ (m) 1ヶ所 当たり 土量 m3			土 量 m3													
																								H<2.0									2.0≤H	標 準 (ST) 個	底 抜 き (DR) 個	
	上流側	下流側	m	m	m	ヶ所	m	m	m	m	m3	m3	m3	m3	m3	m3	m3	m	m	個	個	管径	m	個	個	度	数	個								
1321-1	M1321-1-1	PRP 150	3.05	VU 100	2.86	0.80	1	2.96	5.11	4.64	3.01	L 交通	0.05	2.96 13.048	13.05	1.34		1.296 5.713	5.71	1.000 4.408	4.41	6.71		5.11		1		0.60	1		2.0				補助	
	M1321-3-1		1.92		1.74	0.80	1	1.84	4.61	4.14	1.88		0.40	1.83 7.197	7.20	1.19		0.166 0.653	0.65	1.000 3.933	3.93	6.48	4.61		1		0.60	1		2.0	75	1	1	補助		
	M1321-2-1	PRP 150	1.21	VU 100	1.00	1.00	1	1.10	5.95	5.48	1.16		農道As	0.05	1.11 4.021	4.02	0.94		0.646 2.398	2.40	---	---	1.36	5.95		1		0.80	1		2.0				単独	
	+39.70											0.20																					単独			
	+39.70	PRP 150										L 交通	0.05																				単独			
	M1321-3-1											0.40																					単独			
	M1321-3-1	PRP 150		VU 100								L 交通	0.05																				補助			
	M1321-3-2		1.24		1.10	1.10	1	1.20	2.70	2.23	1.22		0.40	1.17 1.740	1.74	0.38		---	---	0.506 0.749	0.75	1.74	2.70		1		0.90	1		1.0	75	1	1	補助		
		PRP 150																																		
		PRP 150																																		
	計						4		18.37						掘削土量	26.0	3.9	川 砂	山 砂		在来土	8.8		路 床	9.1	残 土	16.3	13.26	5.11	2	2	φ 100 φ 200 φ 300	2.90	4	30 75 90	2

上段：道路左側
下段：道路右側

補助路線

L交通

路線 番号	マンホール 番 号	舗 装 種 別	舗 装 復 旧																舗 装 切 断 工						舗装版破碎工		備 考	
			本 管							取 付 管									合 計		本 管		取 付 管		合 計	舗 装 版 掘 削		舗 装 残 土
			平均 掘削 深	開 削 工 法	延 長	路 盤		表 層		箇 所 数	平均 掘削 深	路 盤			表 層			路 盤 面 積	表 層 面 積	本 列 数	管 延 長	箇 所 数	一延 ヶ 所 当 り 長	管 延 長				
						幅	面 積	幅	面 積			延 長	幅	面 積	延 長	幅	面 積											
	上流側	下流側	m	m	m	m	m2	m	m2	ヶ所	m	m	m	m2	m	m	m2	m2	m2	ヶ所	m	ヶ所	m	m	m	m2	m3	
1321-1 1321-2 +39.70 1321-2 +39.70 1321-3 M1321-3-1 M1321-3-2	M1321-1-1	L 交通							1	3.0	5.63	0.95	5.3	4.94	0.95	4.7					4	4.94	19.76				補助	
	M1321-3-1		2.40	矢板	75.35	0.95	71.6	1.98	149.5	1	1.9	0.68	0.95	0.6				77.5	154.2	3	226.1			245.8	154.2	7.7		
	M1321-2-1 +39.70	農道As	2.32	矢板	39.70																						単独	
	M1321-3-1	L 交通	1.77	矢板	1.80	0.95	1.7	2.46	4.4								1.7	4.4	2	3.6			3.6	4.4	0.2	単独		
	M1321-3-2	L 交通	2.33	矢板	98.00	0.95	93.1	2.06	201.7	1	1.2	0.76	0.78	0.6			93.7	201.7	3	294.0			294.0	201.7	10.1	補助		
	計				214.85		166.4		355.6					6.5			4.7	172.9	360.3					543.4	360.3	18.0		


上段：道路左側
下段：道路右側

上段：道路左側
下段：道路右側


農道As

上段：道路左側
下段：道路右側

平面図 縮尺 1: 500

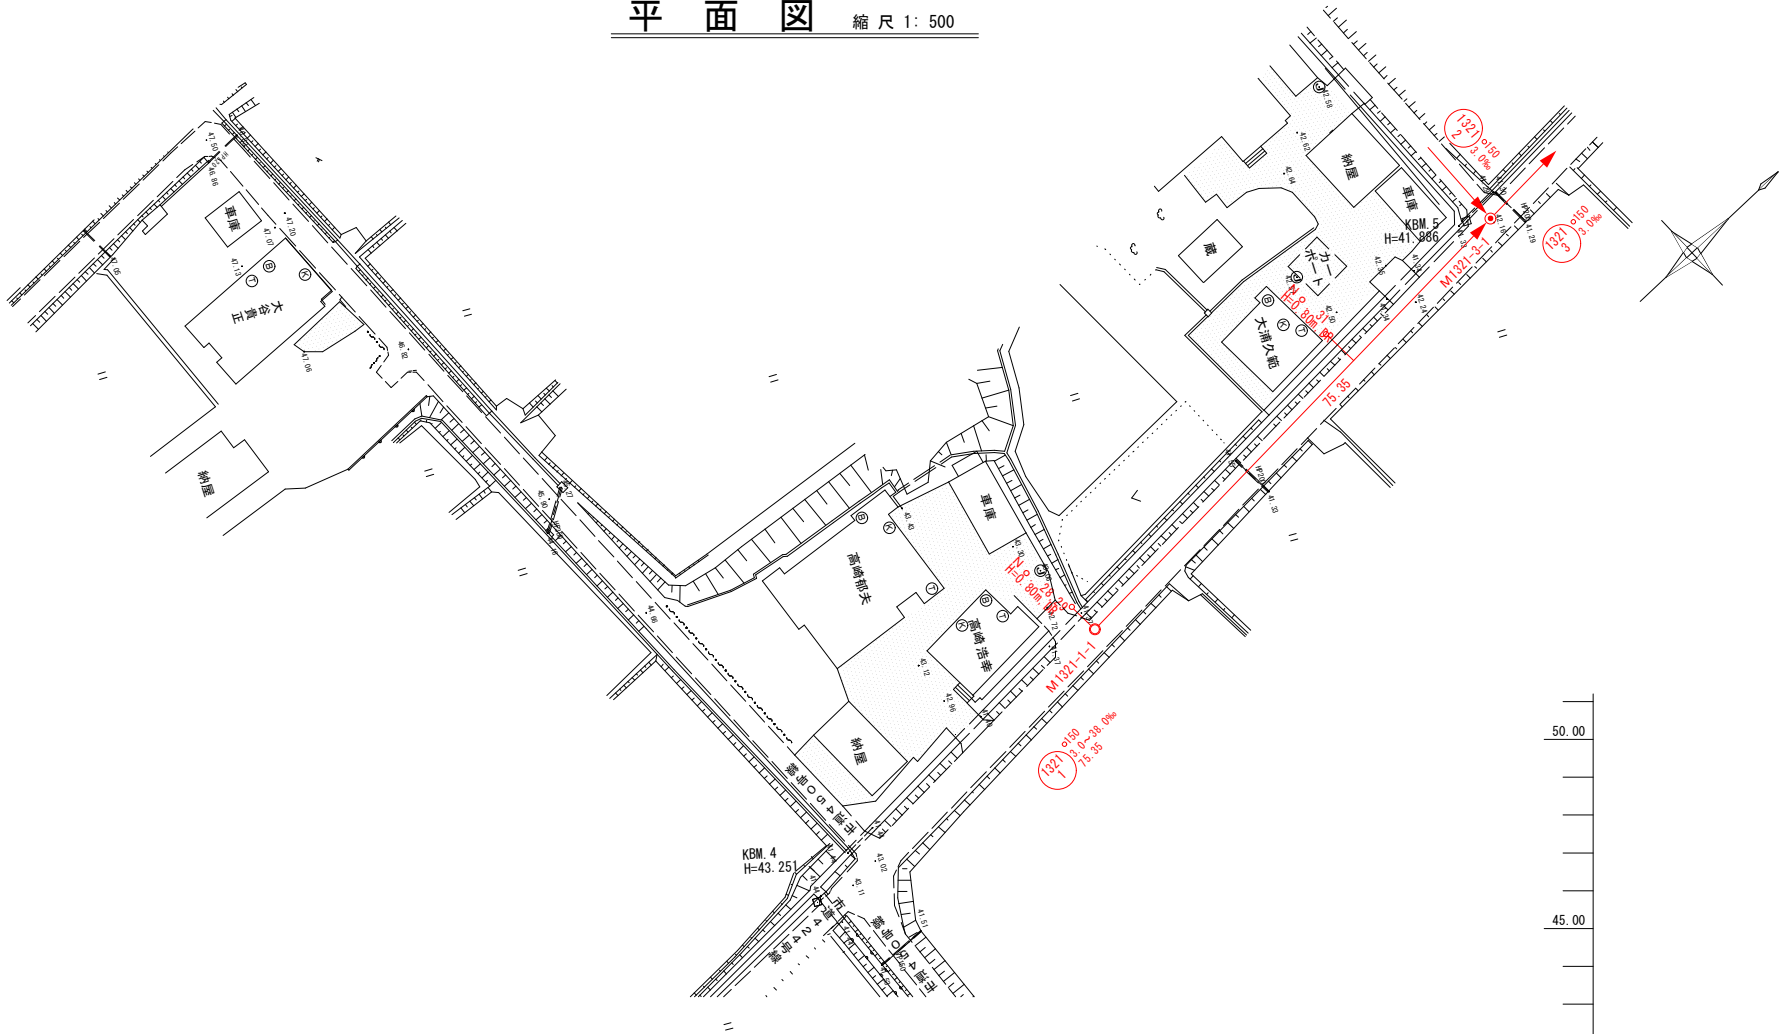

縦断面図 縦縮尺 1: 100
横縮尺 1: 500

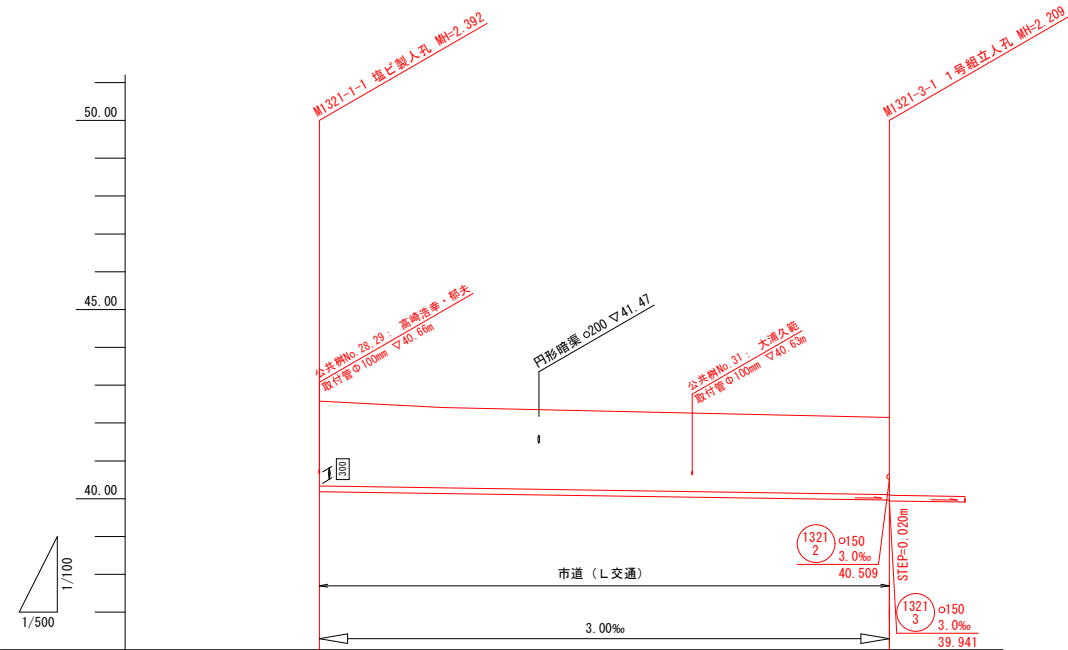

管 番 号	1321 1	1321 2	1321 3
管 径 ・ 延 長	PRP管 φ150 75.35	φ150 3.0% 40.509	φ150 3.0% 39.941
掘 削 深	2.50		2.29
掘 削 敷 高	40.084		39.856
土 被 り	2.24		2.04
現 況 地 盤 高	42.58		42.15
管 底 高	40.187		39.961
追 加 距 離	0.00	75.35	
区 間 距 離	0.00		75.35



凡 例	
記 号	名 称
---○---	既 設 管 路
---○---	計 画 管 路
---○---	得 来 計 画
○	1号マンホール
○	2号マンホール
○	塩ビ製マンホール
○	副管付マンホール
○	マンホール形式ポンプ場 (2号マンホール)
○	汚水樹及取付管 (今回施工)
○	汚水樹及取付管 (将来施工)
○	樹深、底抜きタイプ
○	管 番 号
○	管径・勾配・延長

□ ○ コントロール
※取付管と本管が頂接合


管 記 号 表			
1321 1			

工 事 名		小矢部市特定環境保全公共下水道 高木地区管布設その2工事	
図 面 名		平面・縦断面図	
縮 尺	図 示	図面番号	2 / 12
作成年月日		令和3年6月	
課 長	係 長	照 査	設 計
小 矢 部 市 上 下 水 道 課			

平面図 縮尺 1: 500

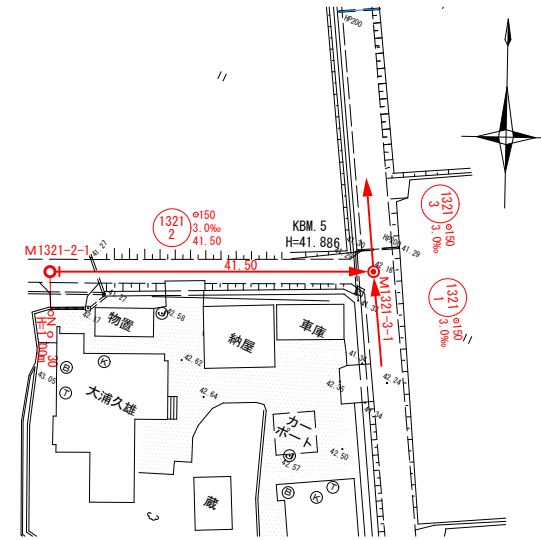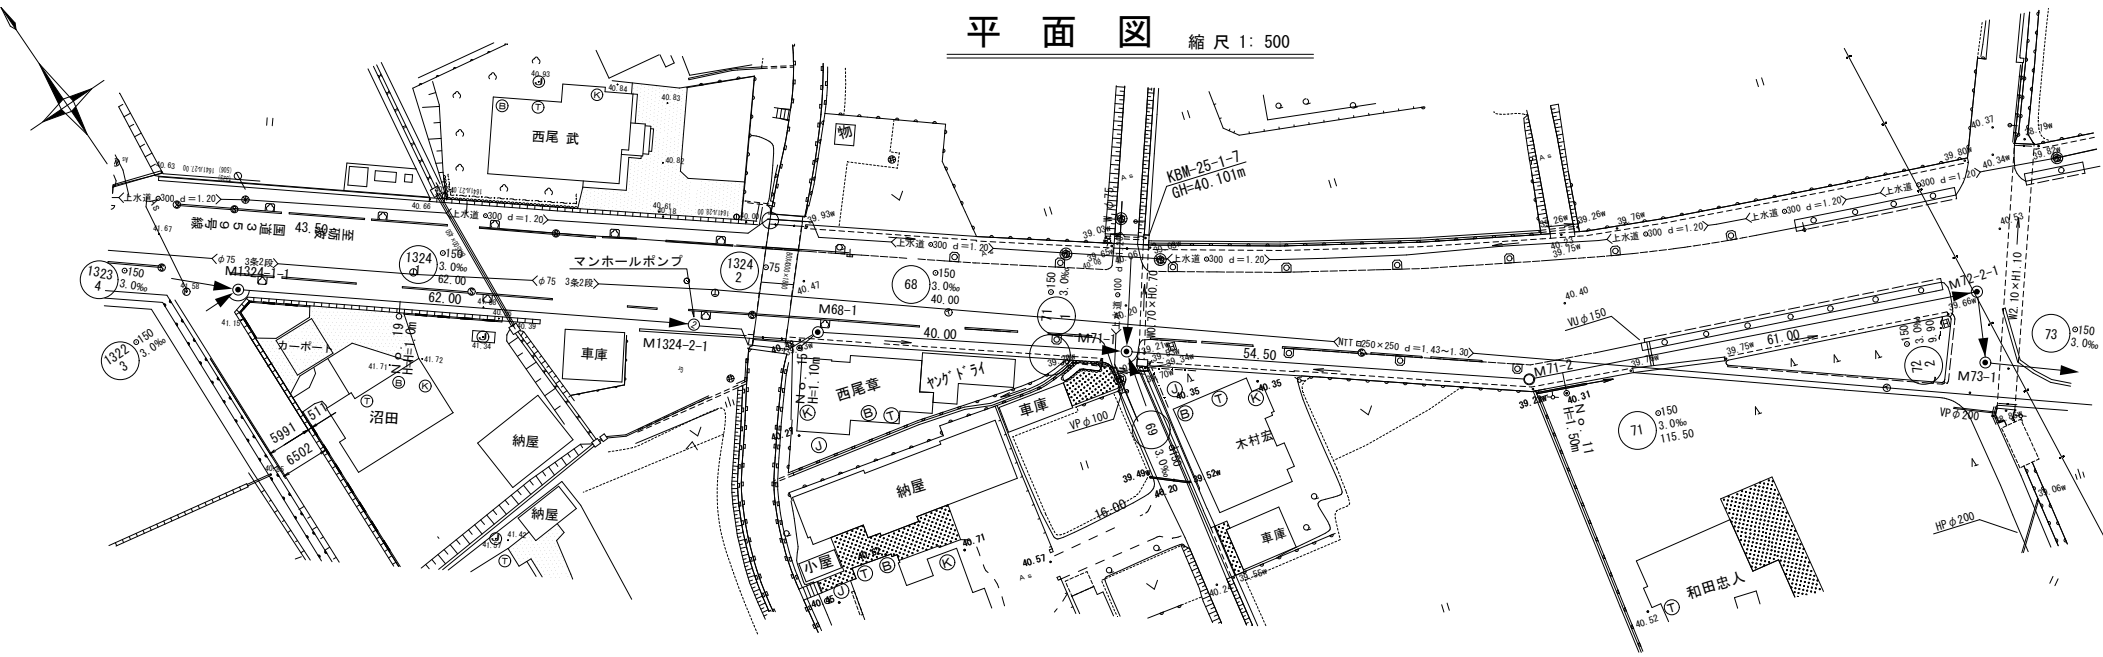

縦断面図 縦縮尺 1: 100 横縮尺 1: 500

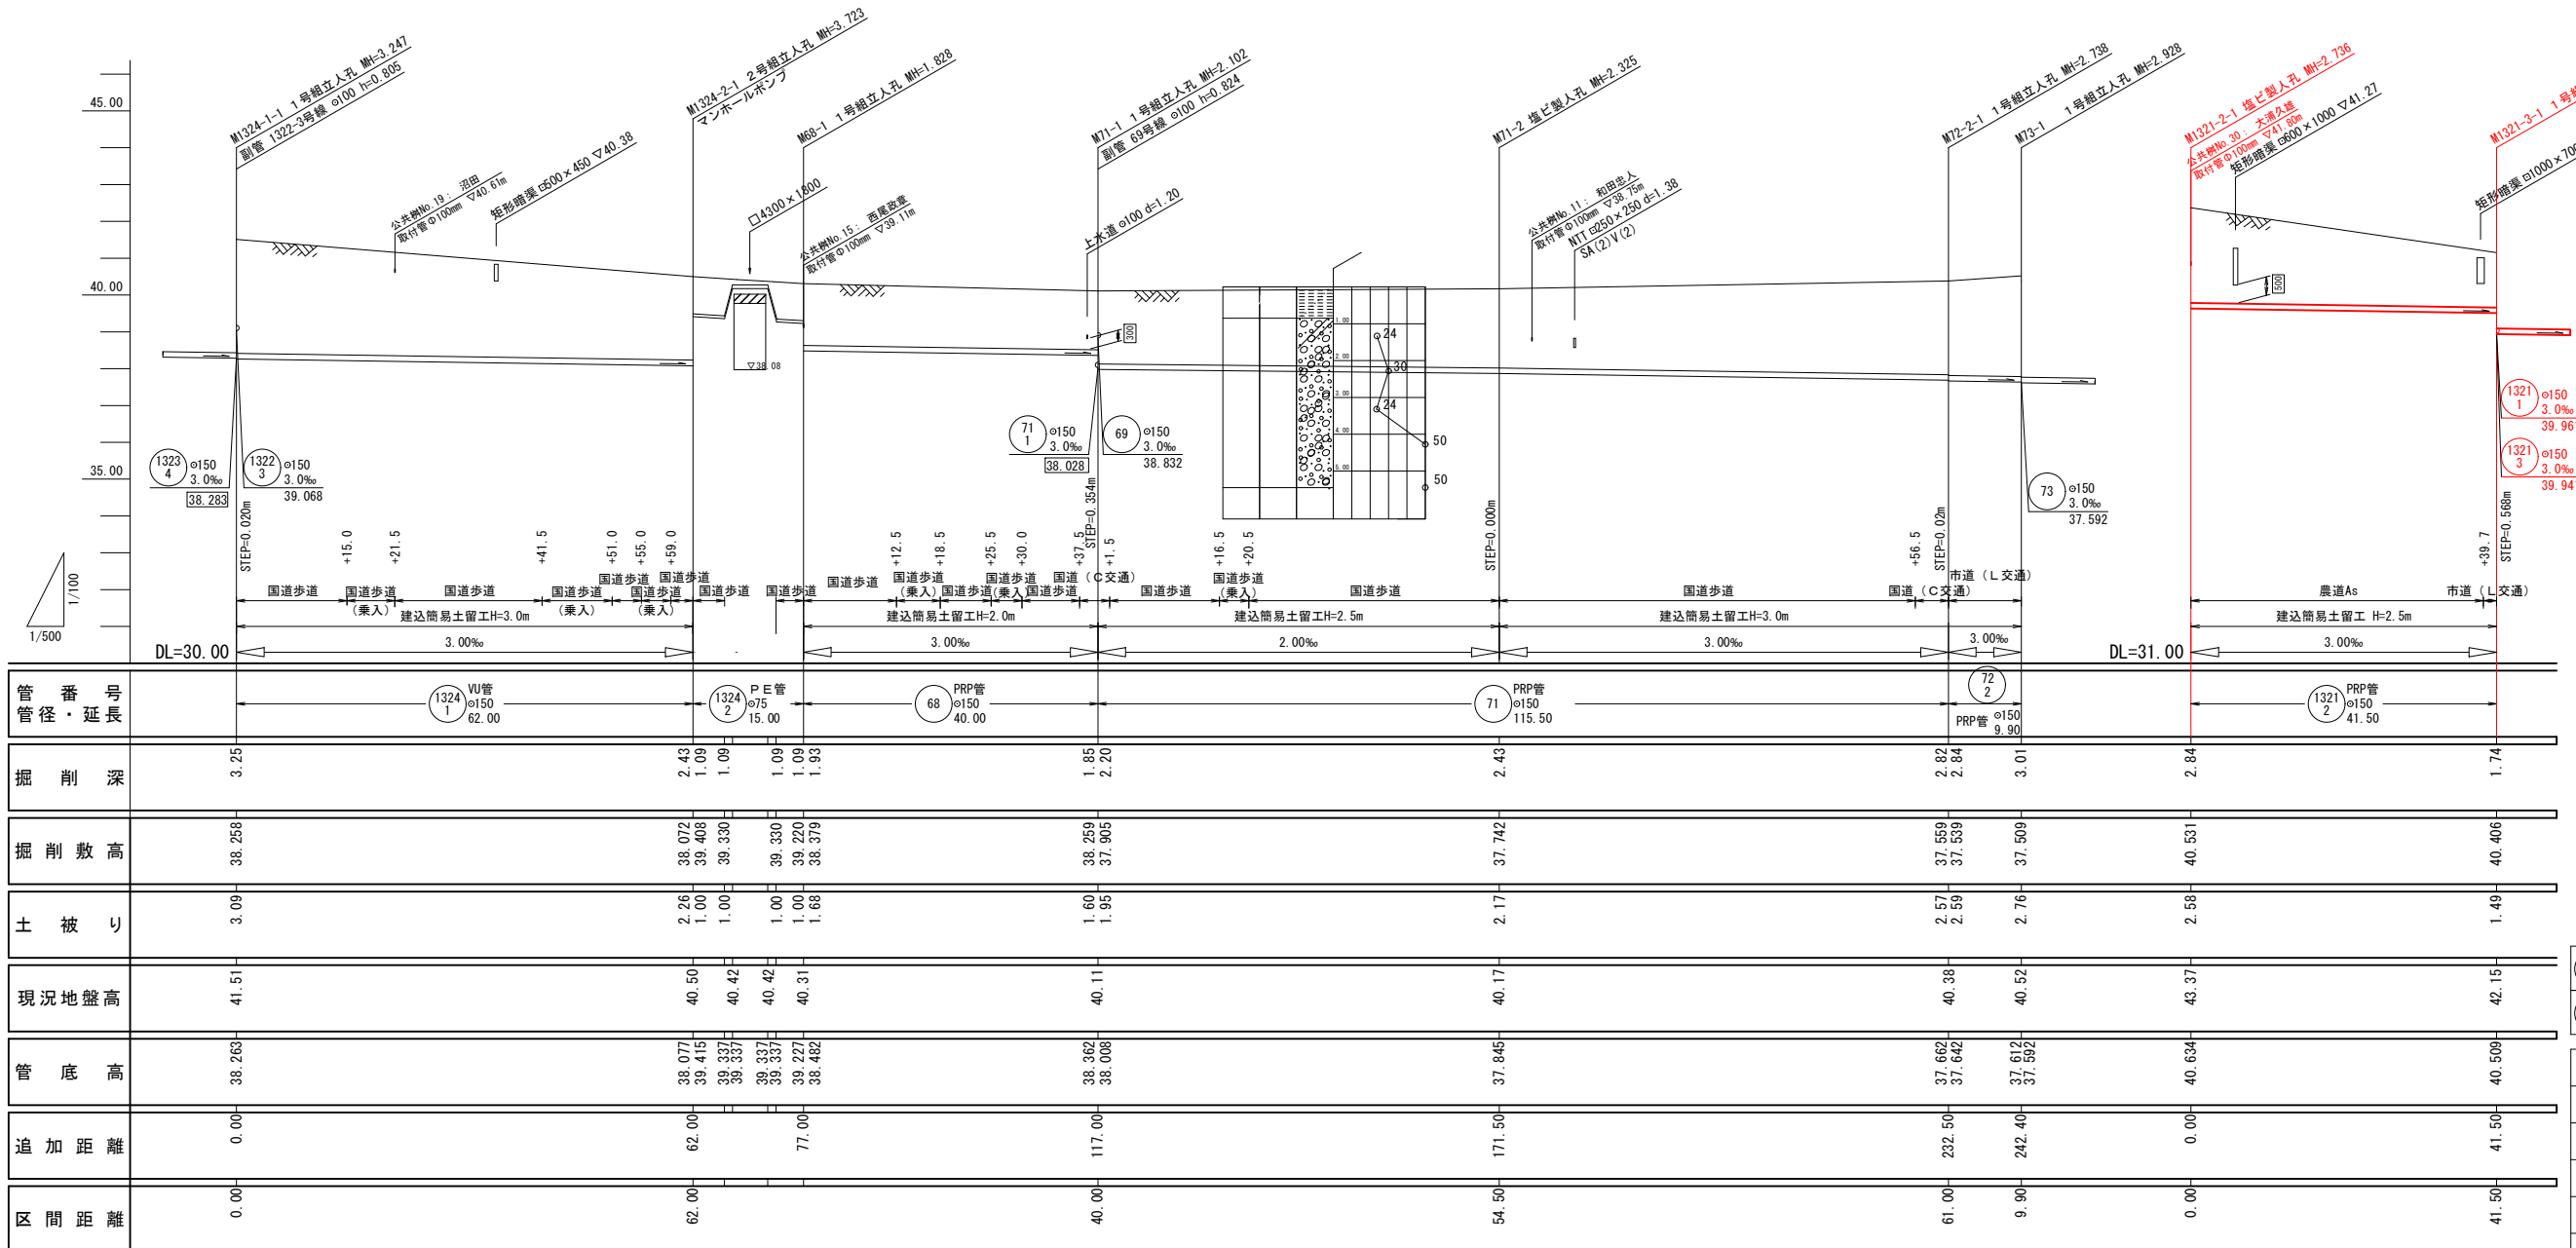


凡 例	
記 号	名 称
---○---	既 設 管 路
---●---	計 画 管 路
---○---	将 来 計 画
○	1号マンホール
○	2号マンホール
○	塩ビ製マンホール
○	副管付マンホール
○	マンホール形式ポンプ場 (2号マンホール)
○	汚水樹及取付管 (待来施工)
○	汚水樹及取付管 (待来施工)
○	樹深、底抜きタイプ
○	管 番 号
○	管径・勾配・延長

工事名		小矢部市特定環境保全公共下水道 高木地区管布設その2工事	
図面名		平面・縦断面図	
縮 尺		図 示	図面番号 3 / 12
作成年月日		令和3年6月	
課長	係長	照査	設計 製図
小矢部市上下水道課			


M1321-3-2

GH=41.89
FH=39.647

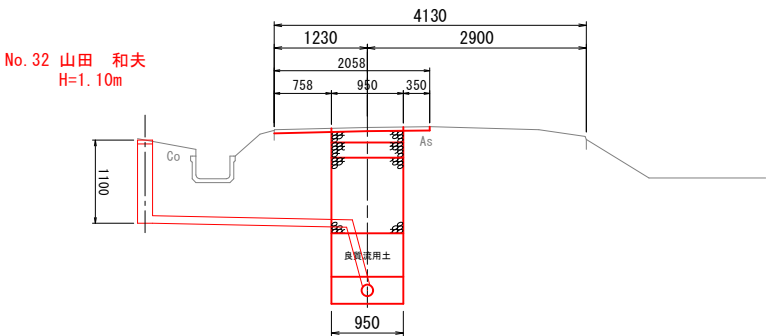


M1321-3-1-26.0

GH=42.27
FH=40.039

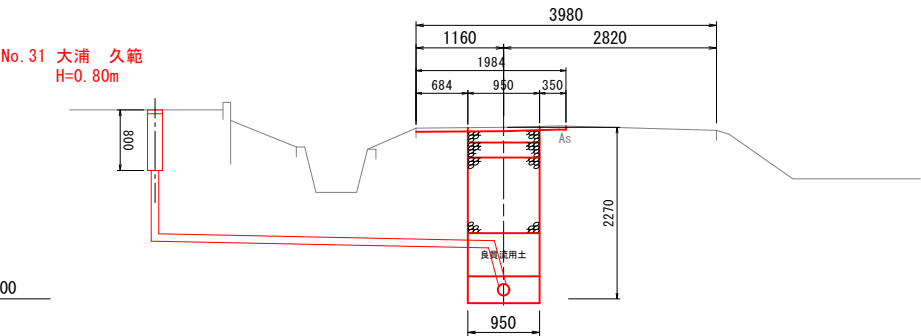

M1321-3-1-6.0


GH=42.18
FH=39.979

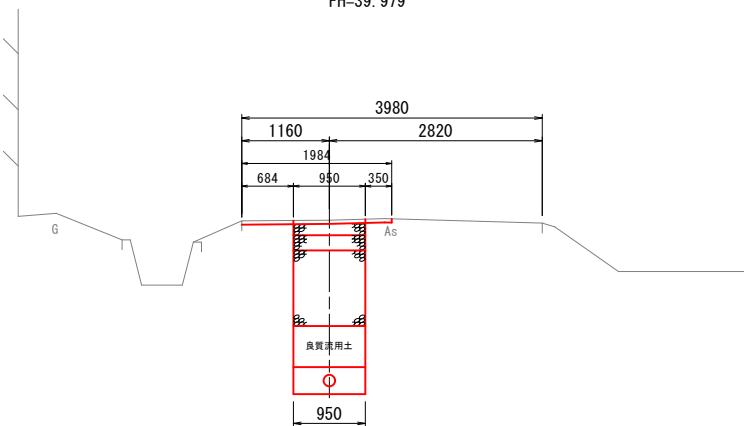

M1321-2-1


(農道As)

GH=43.37
FH=40.634

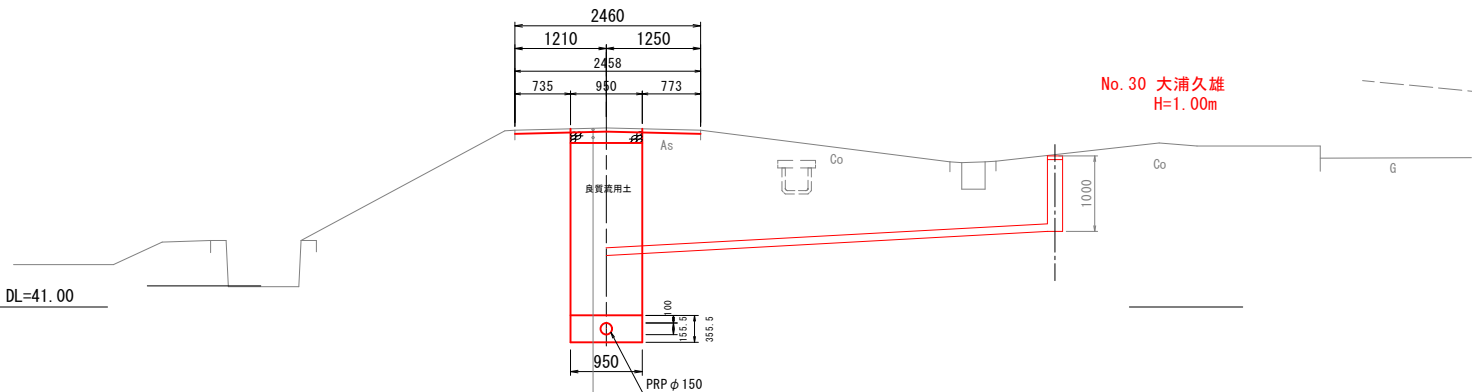

M1321-1

GH=42.58
FH=40.187

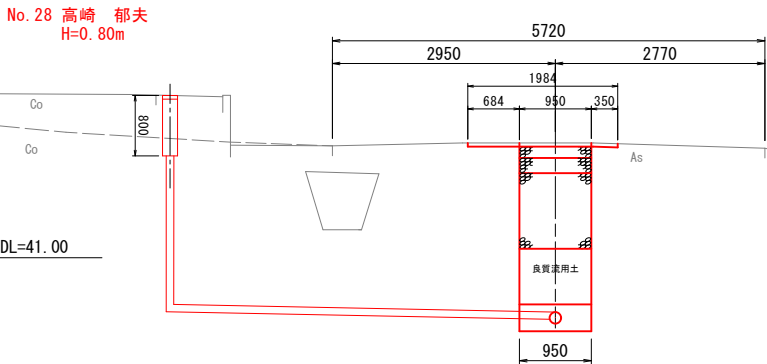

管 番 号 表

1321-1	1321-3	1321-2

表層 密粒度 AC20FA t=50
路盤 再生クラッシャーラン RC-40 t=150


工 事 名			
図 面 名		横 断 面 図 (4/8)	
縮 尺	1:50	図面番号	4/12
作成年月日		平成	年 月 日
課長	係長	照査	設計 製図
小 矢 部 市 上 下 水 道 課			

管渠標準配管図


S=1：20

(リブ付硬質塩化ビニル管)

平面図

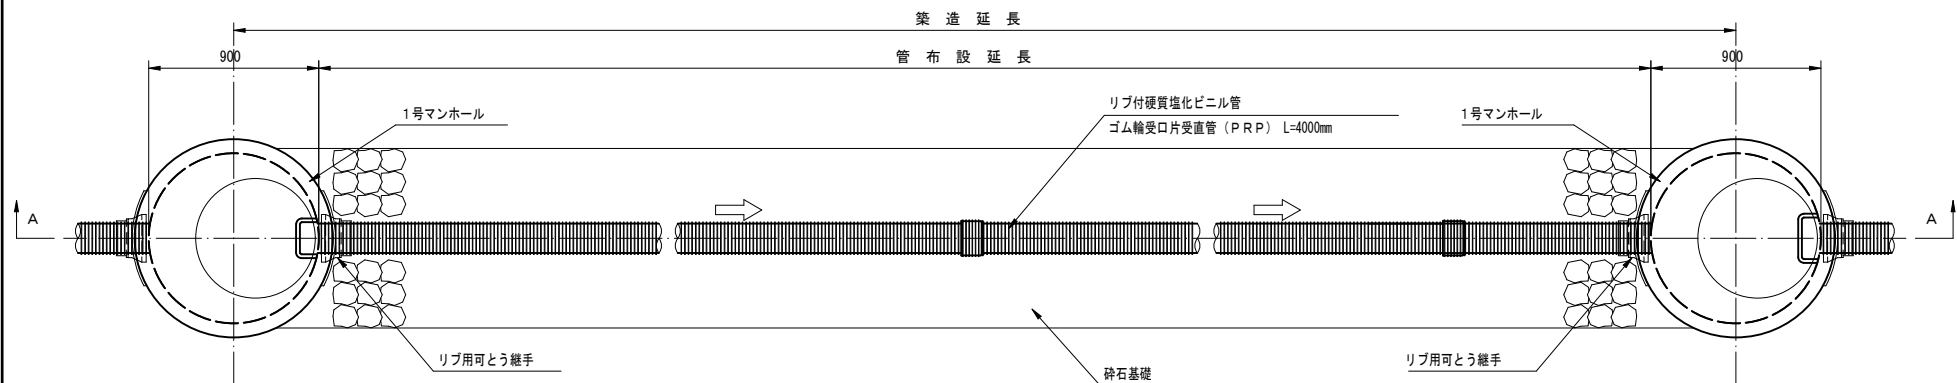


A-A断面図

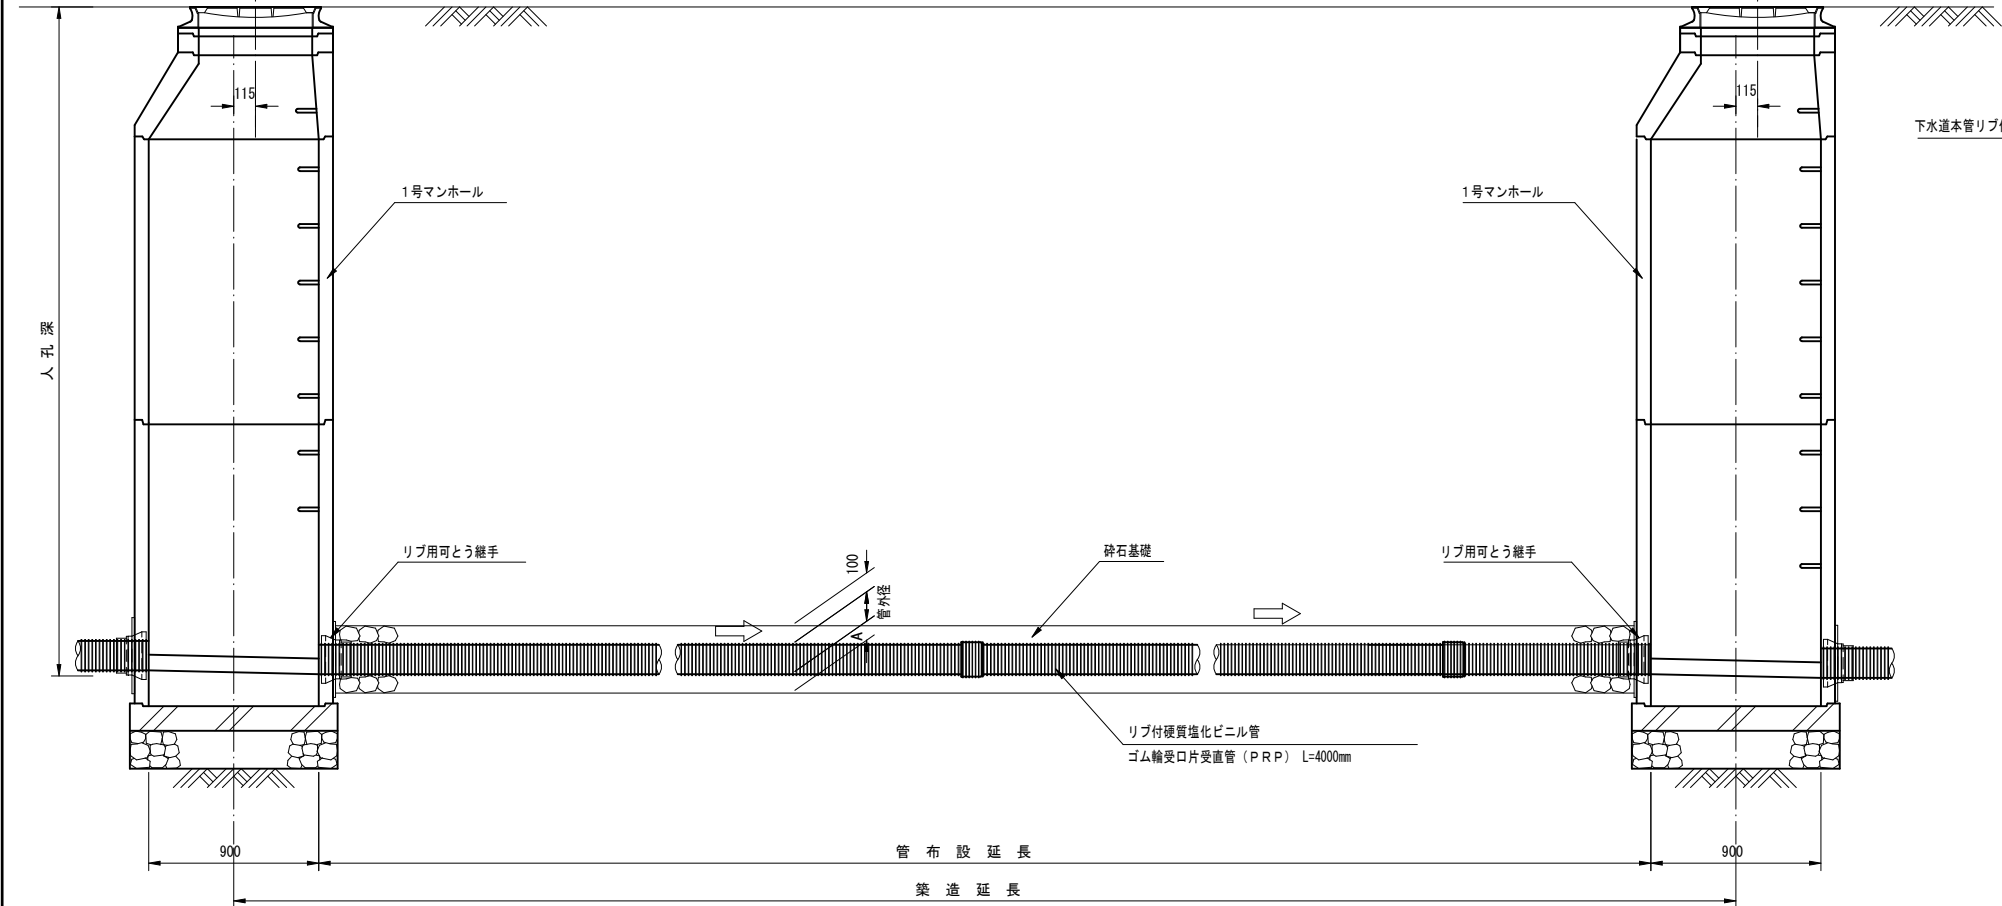


リブ付硬質塩化ビニル管寸法図

断面図

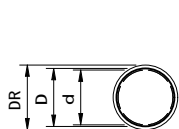

側面図

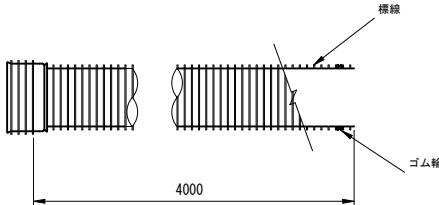

寸法表


記号	呼び径	DR	D	d	単位 (mm)	
					A	
PRP	150	171.0	155.5	150	100	
PRP	200	228.8	205.5	200	100	
PRP	250	286.2	256.1	250	150	
PRP	300	343.6	307.1	300	150	

本管土工標準図

S=1：20


車道部

掘削形態

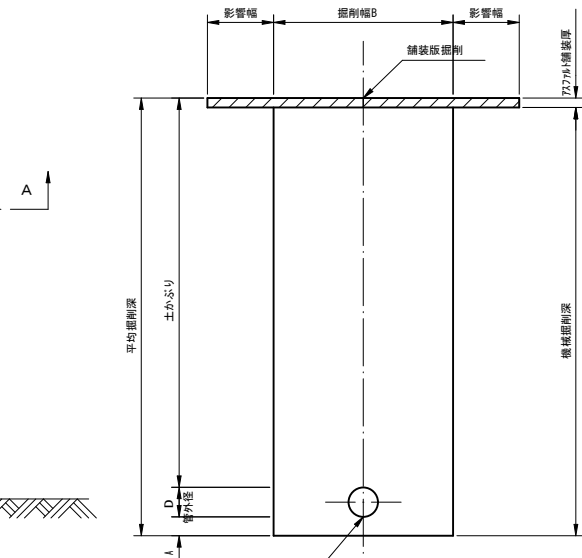

下水道本管リブ付硬質塩化ビニル管


埋戻形態

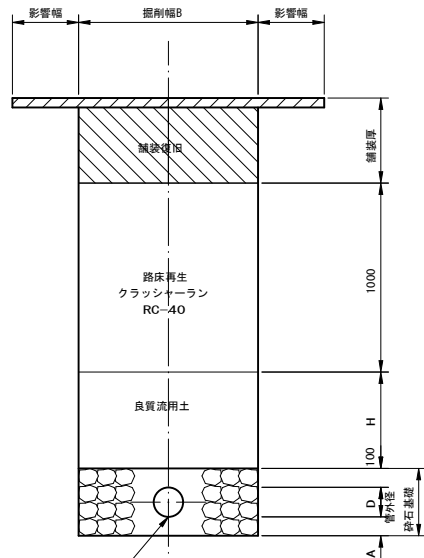

下水道本管リブ付硬質塩化ビニル管


非車道部

掘削形態

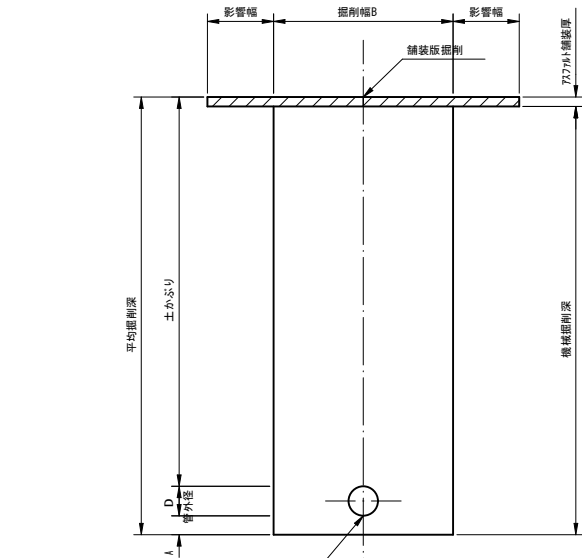

下水道本管リブ付硬質塩化ビニル管

埋戻形態

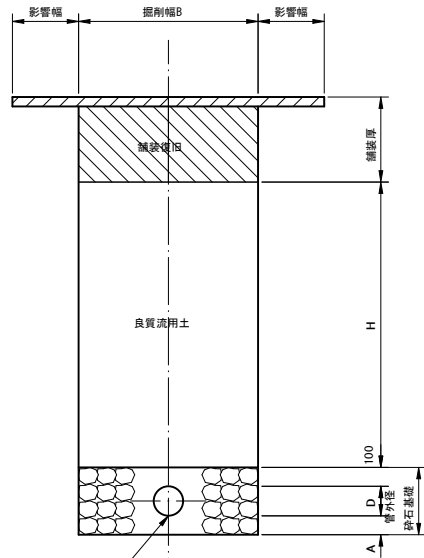

下水道本管リブ付硬質塩化ビニル管

掘削幅寸法表 (B)


管種	管径	掘削幅B	単位 (mm)	
			備考	
PRP	150	950		
	200	1000		
	250	1050		
	300	1100		

工事名	小矢部市特定環境保全公共下水道 高木地区管布設その2工事			
図面名	管渠標準配管図・本管土工標準図			
縮尺	S=1:20	図面番号	5	12
作成年月日	令和3年6月			
課長	係長	照査	設計	製図
小矢部市上下水道課				


取付管・小口径汚水樹標準断面図

S=1 : 20


平面図

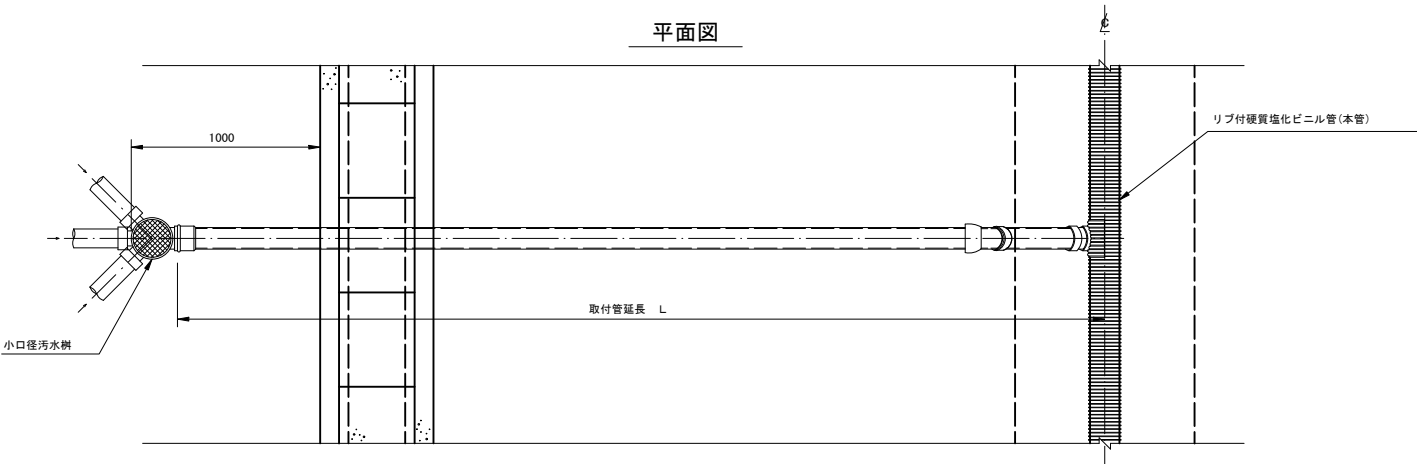

側面図
(標準)

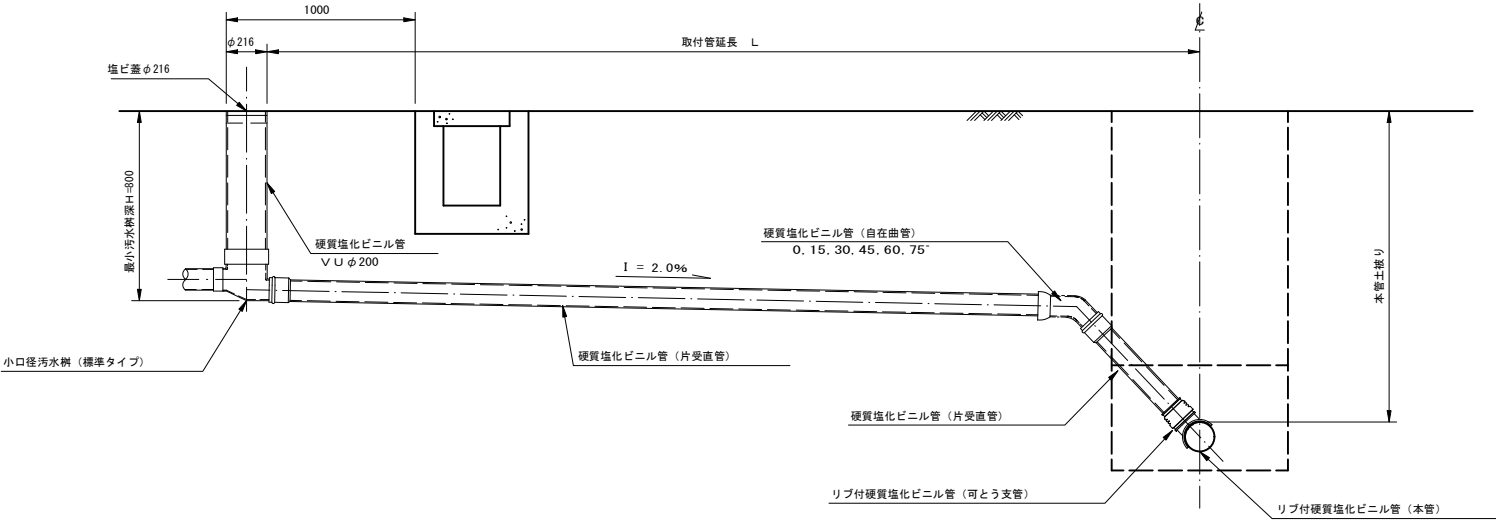


側面図
(底抜き)

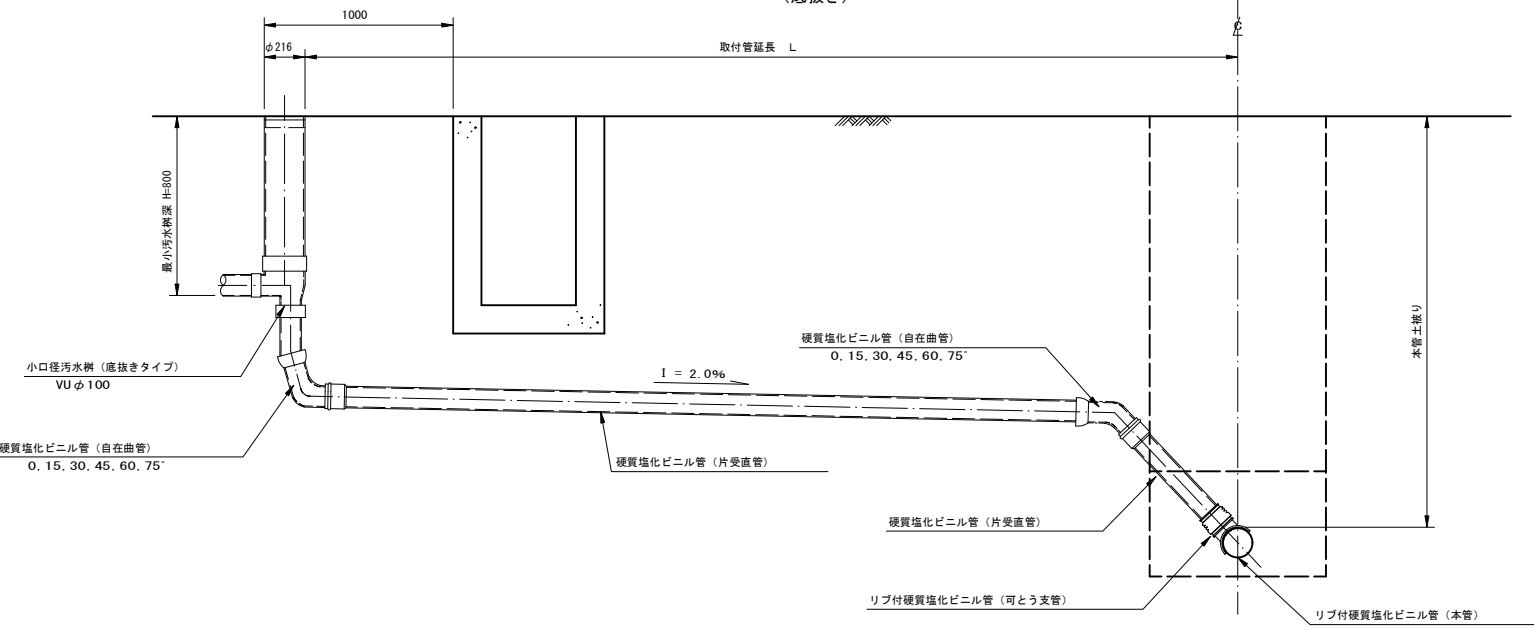


取付管布設断面図

S=1 : 20

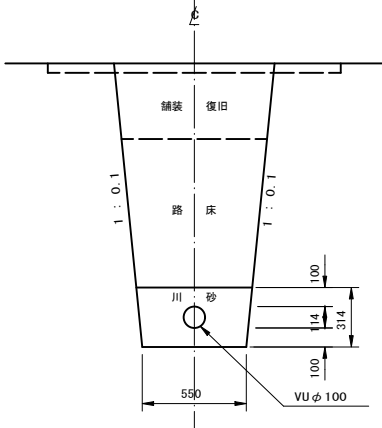

矢板掘削

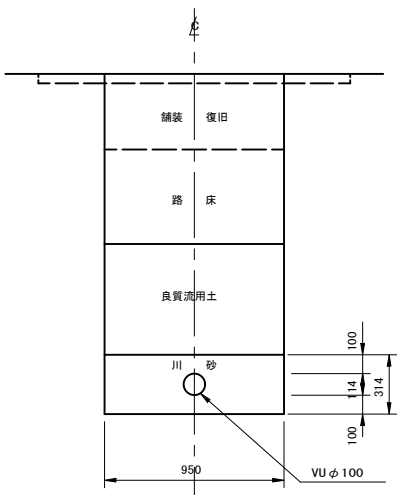


工 事 名	小矢部市特定環境保全公共下水道 高木地区管布設その2工事				
図 面 名	取付管・小口径汚水樹標準断面図				
縮 尺	S=1:20	図面番号	6 12		
作成年月日	令和3年6月				
課 長	係 長	照 査	設 計	製 図	
小 矢 部 市 上 下 水 道 課					

マンホール蓋構造図（参考図）

S=1 : 3


1号マンホール

カバー、フレーム断面図

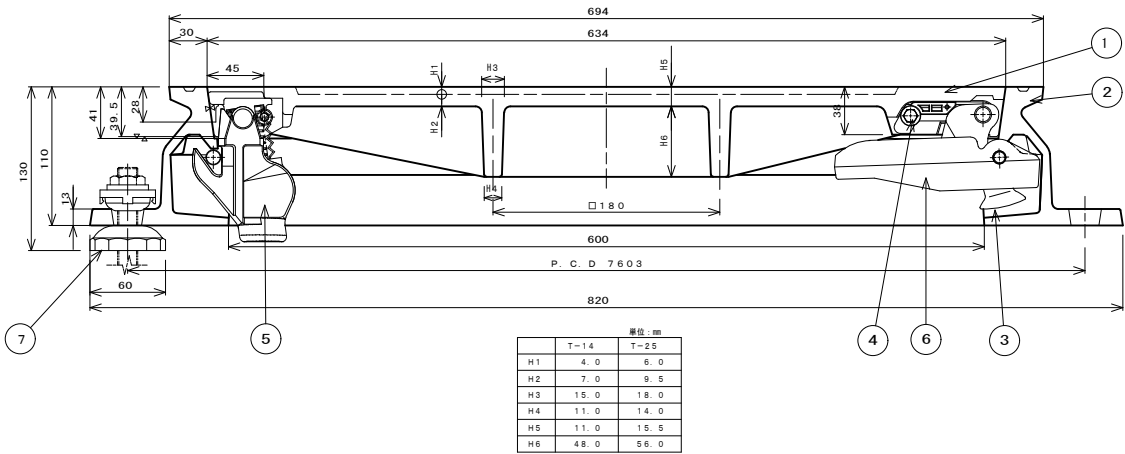

小口径マンホール

カバー、フレーム断面図

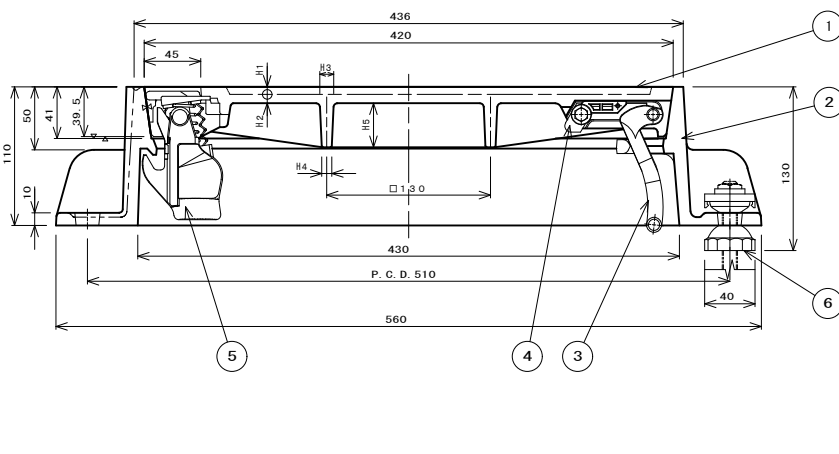






シールロック取付座詳細図

コネクタ取付座詳細図

③ コネクタ詳細図

⑥ コネクタガイド詳細図

フレーム、コネクタガイド取付詳細図

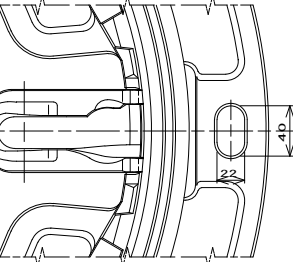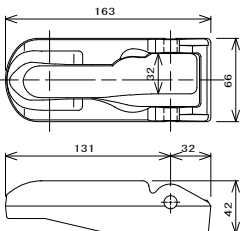
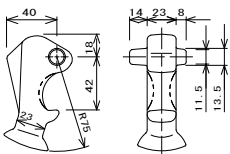
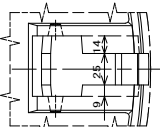
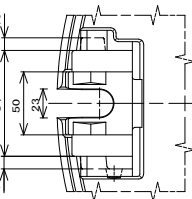


シールロック取付座詳細図

コネクタ取付座詳細図




③ コネクタ詳細図

コネクタ受け部詳細図

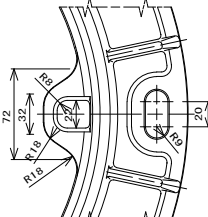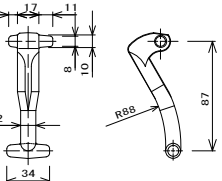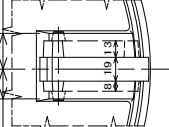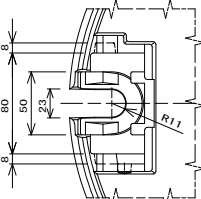

② フレーム平面図



① カバー平面図

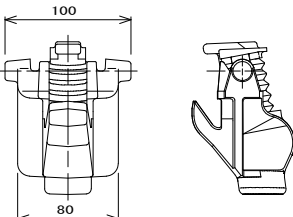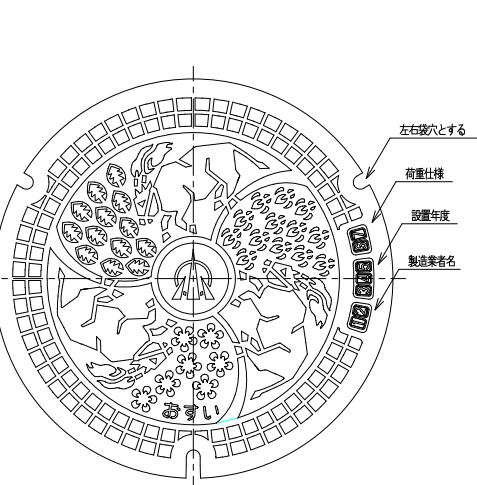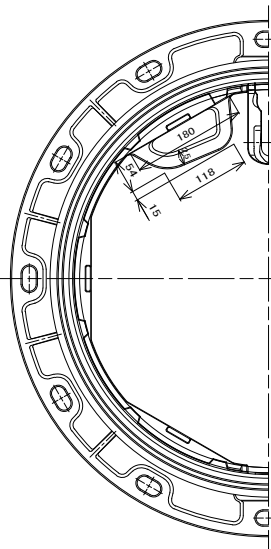

1	カバー (国)	FD0700	1	
2	フレーム (国)	FD0600	1	
3	コネクタ (国)	FD0600	1	
4	ストラップ	ナロウ	1	8' 8' 1/2-1/2
5	シールロック	FD0600他	1	8' 8' 1/2-1/2
6	コネクタガイド	FD0600	1	取付部品
7	スクリュー	1/2x1/2	3	

② フレーム平面図

① カバー平面図

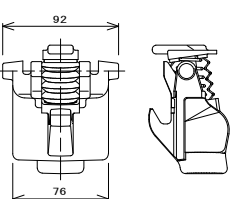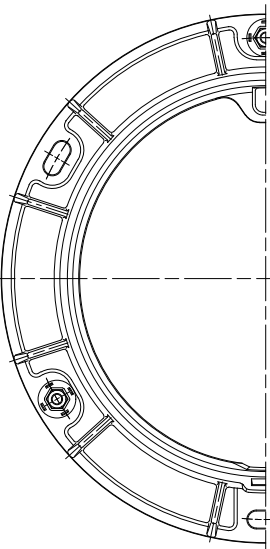

1	カバー (国)	FD0700	1	
2	フレーム (国)	FD0600	1	
3	コネクタ (国)	FD0600	1	
4	ストラップ	ナロウ	1	8' 8' 1/2-1/2
5	シールロック	FD0600他	1	
6	スクリュー	1/2x1/2	3	

進入水防止構造（防水型）、不法投棄防止構造
で関係担当以外はたやすく開蓋出来ない構造となっていること。


日本グランドマンホール工業会規格及び
小矢部市グラウンドマンホール性能仕様と同等以上のものとする。

工事名	小矢部市特定環境保全公共下水道 高木地区管布設その2工事		
図面名	マンホール蓋構造図（参考図）		
縮尺	S=1:3	図面番号	7/12
作成年月日	令和3年6月		
課長	係長	照査	設計 製図
小矢部市上下水道課			


1号組立マンホール構造図

S=1：20


1号マンホール材料表

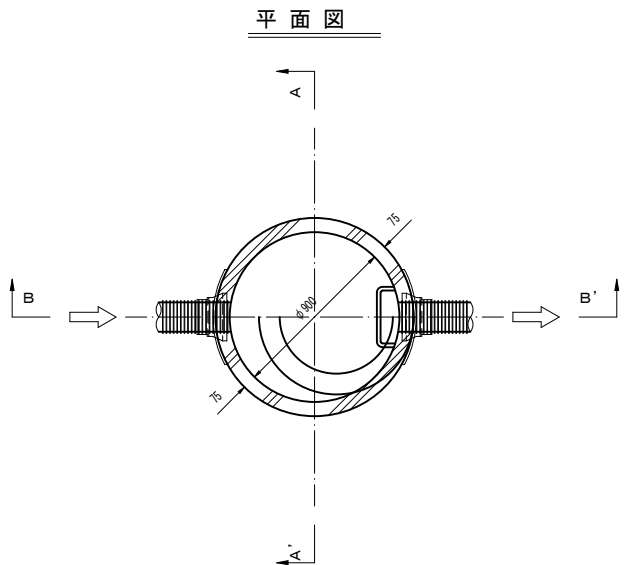

A-A' 断面図

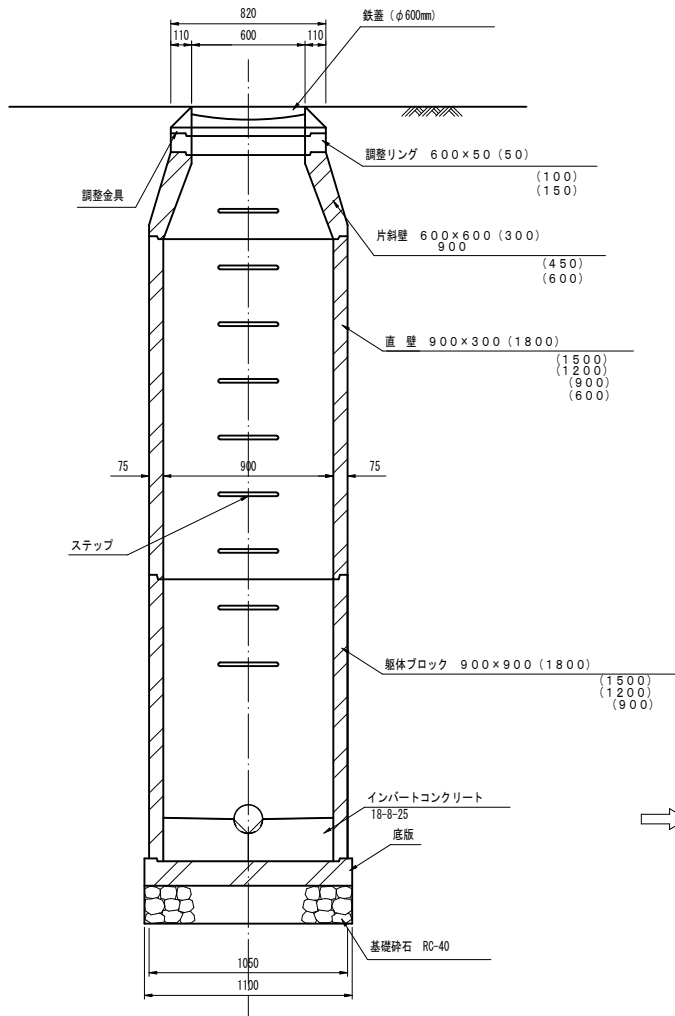

B-B' 断面図

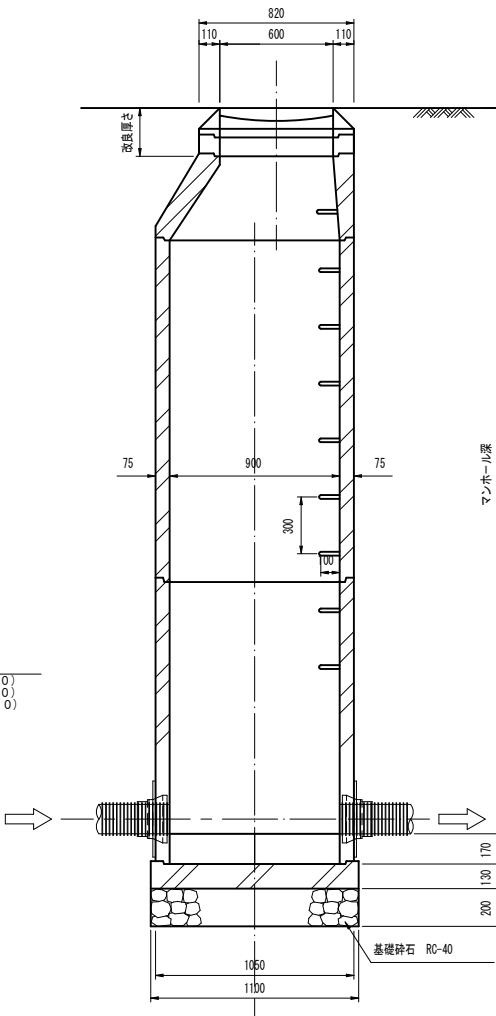


マンホール深 (m)	マンホール 底板深 (m)	蓋・蓋受 組	調整金具		調整リング			斜壁			直 壁						躯体ブロック					底版 13cm	備 考
			25mm	45mm	5cm	10cm	15cm	30cm	45cm	60cm	30cm	60cm	90cm	120cm	150cm	180cm	60cm	90cm	120cm	150cm	180cm		
1000	1300	1					1	1								1						1	
1050	1350	1			1				1							1						1	
1100	1400	1				1			1							1						1	
1150	1450	1					1		1							1						1	
1200	1500	1			1			1									1					1	
1250	1550	1				1		1									1					1	
1300	1600	1					1	1									1					1	
1350	1650	1			1					1							1					1	
1400	1700	1				1				1							1					1	
1450	1750	1					1		1								1					1	
1500	1800	1			1			1										1				1	
1550	1850	1				1		1										1				1	
1600	1900	1					1	1										1				1	
1650	1950	1			1				1									1				1	
1700	2000	1				1				1								1				1	
1750	2050	1					1		1										1			1	
1800	2100	1			1			1												1		1	
1850	2150	1				1		1												1		1	
1900	2200	1					1	1												1		1	
1950	2250	1			1					1										1		1	
2000	2300	1				1			1											1		1	
2050	2350	1					1		1											1		1	
2100	2400	1			1			1													1	1	
2150	2450	1				1		1													1	1	
2200	2500	1					1	1													1	1	
2250	2550	1			1				1												1	1	
2300	2600	1				1			1												1	1	
2350	2650	1					1		1												1	1	
2400	2700	1			1					1											1	1	
2450	2750	1				1					1										1	1	
2500	2800	1					1	1				1								1		1	
2550	2850	1			1				1			1								1		1	
2600	2900	1				1			1			1								1		1	
2650	2950	1					1	1		1			1						1			1	
2700	3000	1			1			1					1						1			1	
2750	3050	1				1		1					1						1			1	
2800	3100	1					1	1				1									1	1	
2850	3150	1			1				1			1									1	1	
2900	3200	1				1			1			1									1	1	
2950	3250	1					1	1		1			1							1		1	
3000	3300	1			1			1					1							1		1	
3050	3350	1				1		1					1							1		1	
3100	3400	1					1	1					1							1		1	
3150	3450	1			1				1				1							1		1	
3200	3500	1				1			1				1							1		1	
3250	3550	1					1	1		1			1								1	1	
3300	3600	1			1			1					1								1	1	
3350	3650	1				1		1					1								1	1	
3400	3700	1					1	1					1								1	1	
3450	3750	1			1				1				1								1	1	
3500	3800	1				1			1				1								1	1	
3550	3850	1					1	1					1								1	1	
3600	3900	1			1			1						1							1	1	
3650	3950	1				1		1						1							1	1	
3700	4000	1					1	1						1							1	1	
3750	4050	1			1				1					1							1	1	
3800	4100	1				1				1				1							1	1	
3850	4150	1					1	1		1				1							1	1	
3900	4200	1			1			1							1						1	1	
3950	4250	1				1		1							1						1	1	
4000	4300	1					1	1							1						1	1	
4050	4350	1			1					1					1						1	1	
4100	4400	1				1			1						1						1	1	
4150	4450	1					1	1		1					1						1	1	
4200	4500	1			1					1						1					1	1	
4250	4550	1				1				1					1						1	1	
4300	4600	1					1	1				1			1						1	1	
4350	4650	1			1				1			1			1						1	1	
4400	4700	1				1			1			1			1						1	1	
4450	4750	1					1	1		1			1	1							1	1	
4500	4800	1			1			1					2								1	1	


工 事 名	小矢部市特定環境保全公共下水道 高木地区管布設その2工事		
図 面 名	1号組立マンホール構造図		
縮 尺	S=1：20	図面番号	8 / 12
作成年月日	令和3年6月		
課 長	係 長	照 査	設 計 製 図
小 矢 部 市 上 下 水 道 課			

$S = 1 : 1 \text{ C}$


マルチタイプ

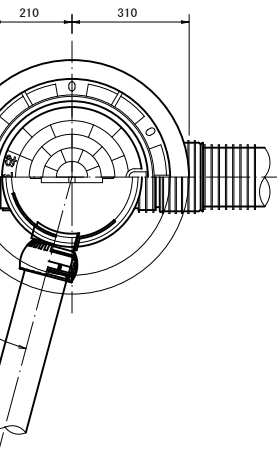




荷重用保護鉄蓋 (T-14)

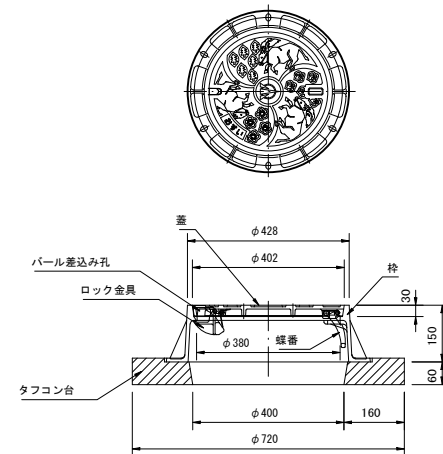


内 蓄

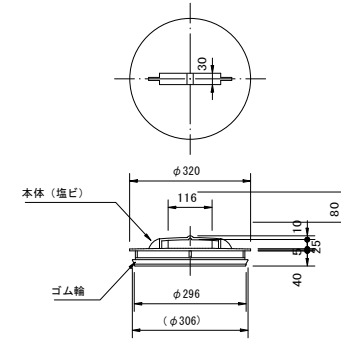


立管

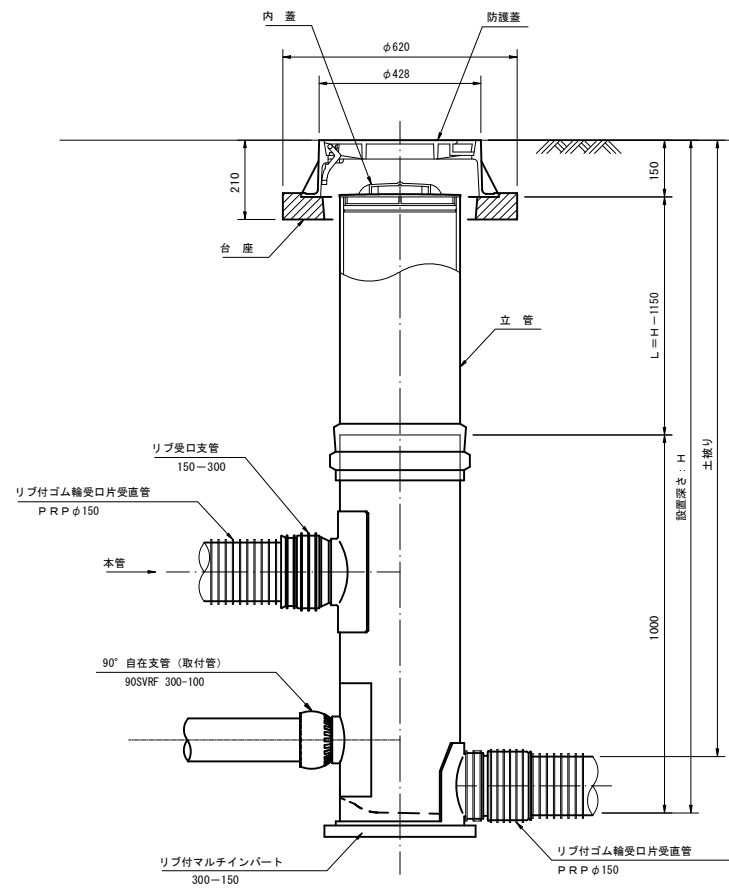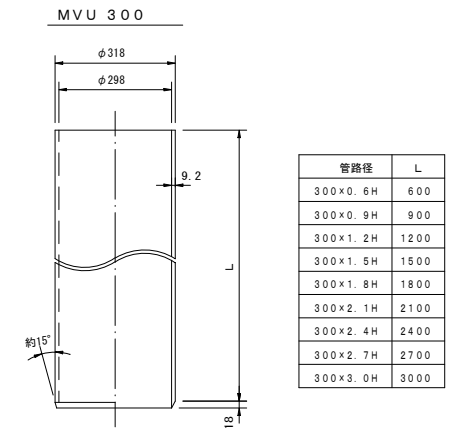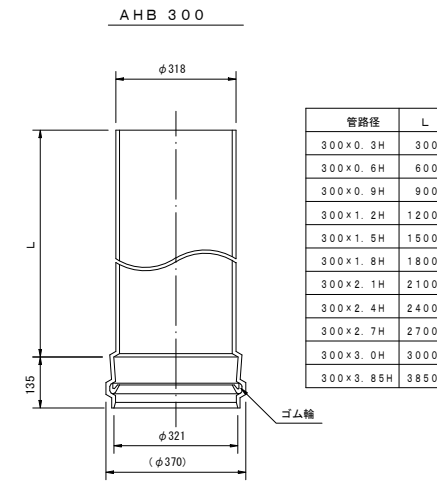

マルチ支管
300—150

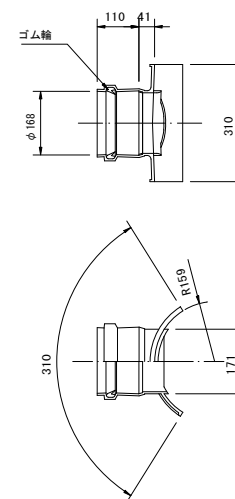


リブ受口支管
150—300

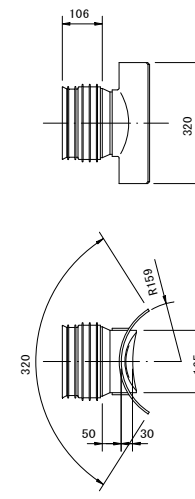

自在繼手

150

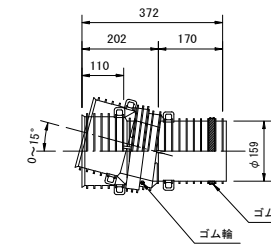


工 事 名		小矢部市特定環境保全公下水道 高木地区管布設等の工事			
図 面 名		堀比製小口径φ400(φ150~300)溝埋設 (No.1)			
縮 尺		S=1:10		図面番号	9 / 12
作成年月日		令和3年6月			
課長	係長	照査	設計	製図	
小 矢 部 市 上 下 水 道 課					


塩ビ製小口径マンホール(φ150-300)構造図 (No.2) S=1:10

リブ付小口径マンホール


起点インバート

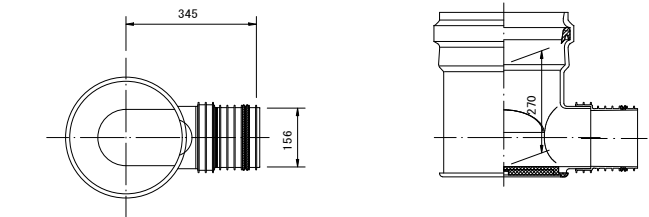


曲点インバート
45° 曲り

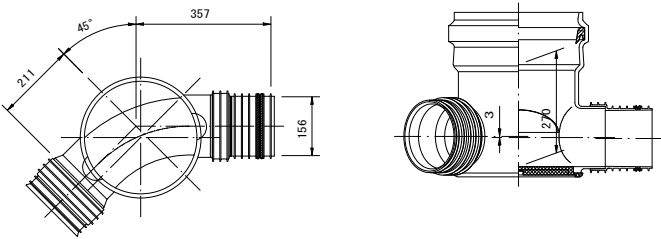


マルチンバート

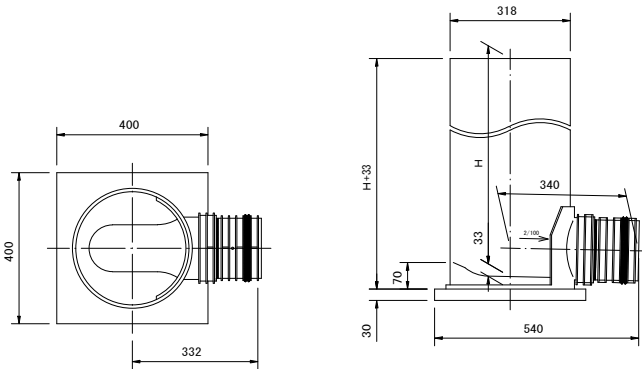


中間点インバート

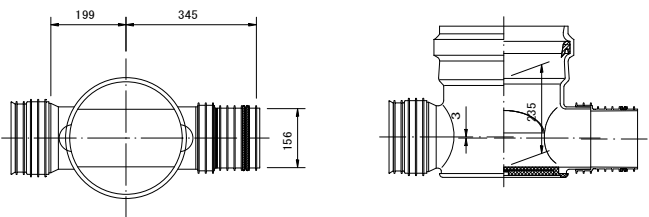


曲点インバート
60° 曲り

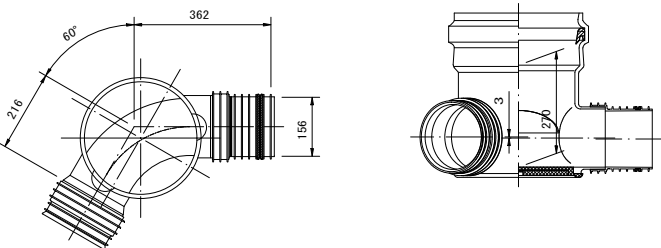


曲点インバート
15° 曲り

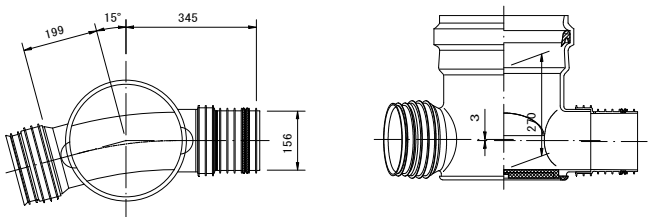


曲点インバート
75° 曲り

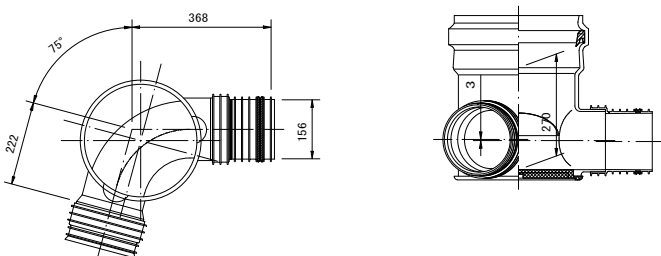

曲点インバート
30° 曲り

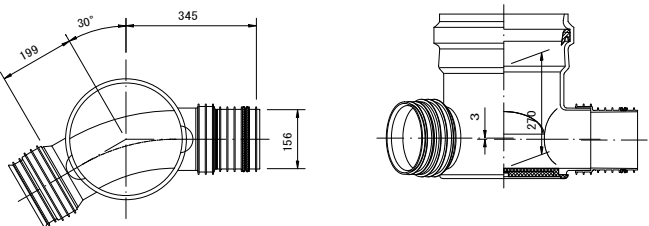

曲点インバート
90° 曲り

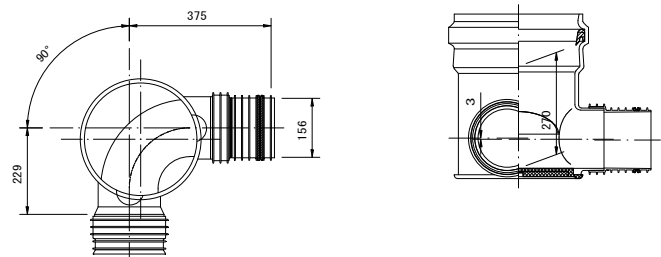

呼 び 径	H
150-300	600 ※
	800 ※
	1000
	1200 ※
	1400 ※
	1600
	1800 ※
	2000 ※

※は受注生産品です。


工 事 名	小矢部市特定環境保全公共下水道 高木地区管布設その2工事		
図 面 名	塩ビ製小口径マンホール(φ150-300)構造図 (No.2)		
縮 尺	S=1:10	図面番号	10 / 12
作成年月日	令和3年6月		
課 長	係 長	照 査	設 計 製 図
小 矢 部 市 上 下 水 道 課			

軽量鋼矢板建込工標準図

S=1 : 25

平面図

(掘削深 2.5m<H≦3.8m)

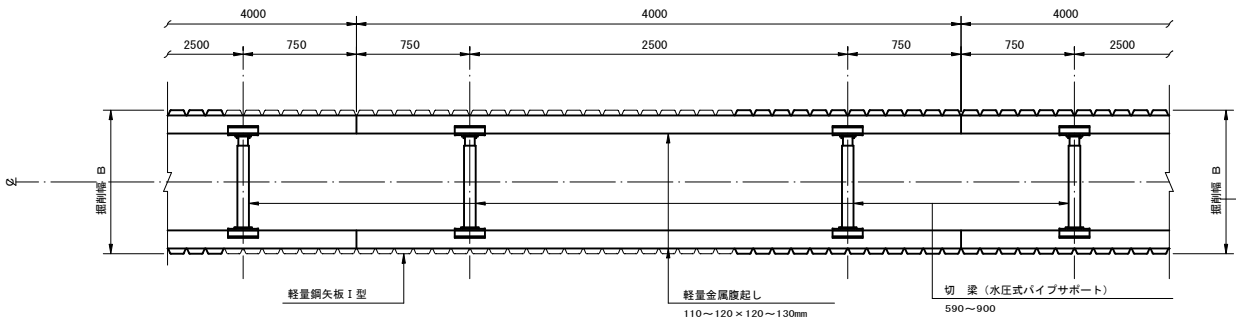


断面図

(掘削深 2.5m<H≦3.8m)


(切梁数2段)

(掘削深 2.5m<H≦3.15m)

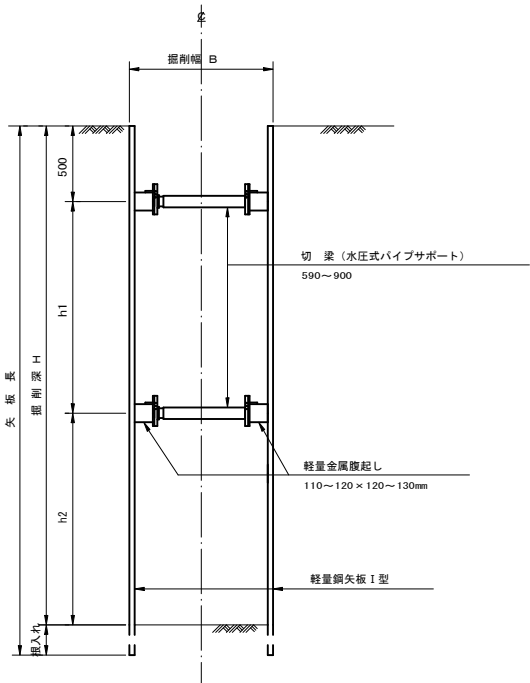

(切梁数3段)

(掘削深 3.15m<H≦3.8m)

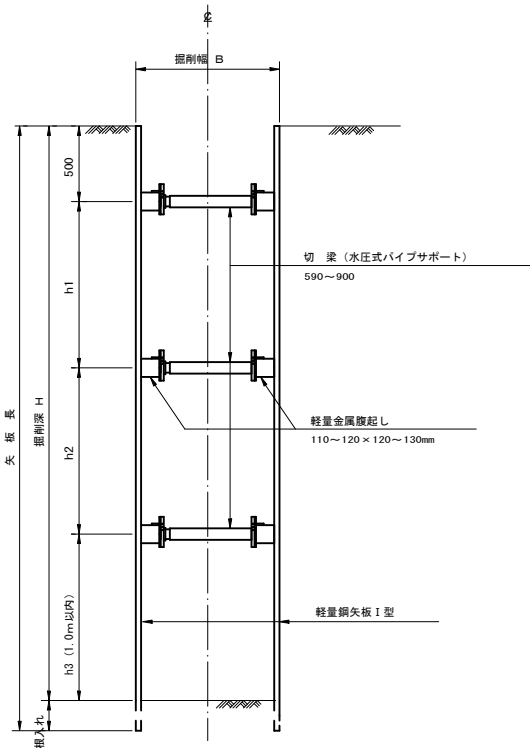


- ※注
1. 最小根入れ長は、20cm以上確保すること。
 2. h1とh2の寸法は、おおむねh1=h2程度に確保すること。

建込簡易土留工標準図

S=1 : 25


平面図

(掘削深 1.5m≦H≦2.5m, 3.8m<H<5.0m)

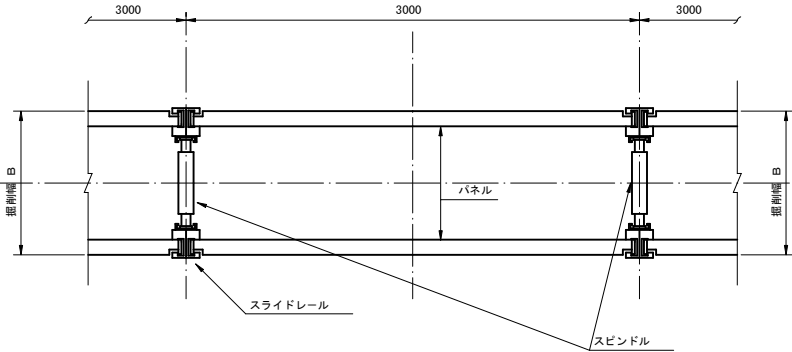

断面図


(掘削深 1.5m≦H≦2.5m, 3.8m<H<5.0m)

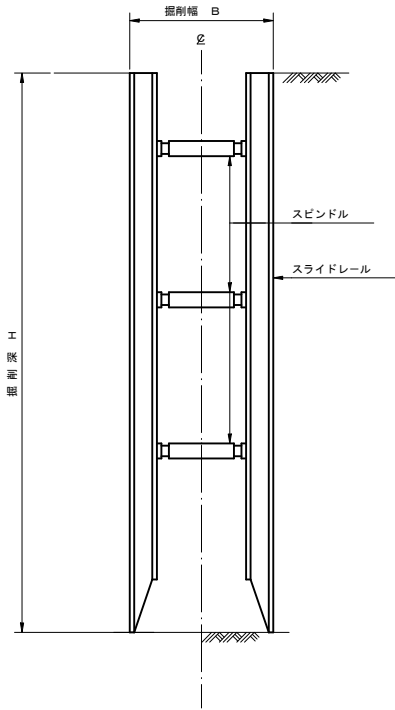

平面図

(掘削深 5.0m≦H≦6.0m)


注) パネルは、断面係数255cm³/mを使用すること。

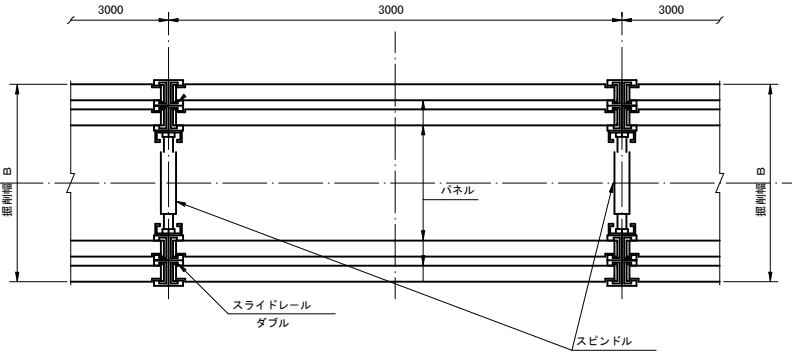

断面図

(掘削深 5.0m≦H≦6.0m)

注) パネルは、断面係数255cm³/mを使用すること。

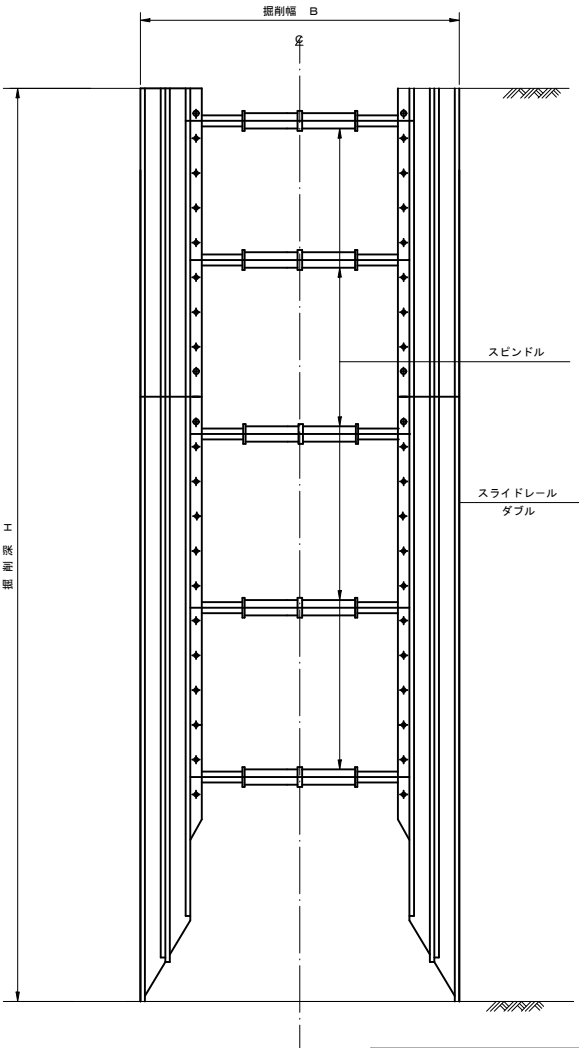


工事名	小矢部市特定環境保全公共下水道 高木地区管布設その2工事		
図面名	軽量鋼矢板建込工標準図 建込簡易土留工標準図		
縮尺	S=1:25	図面番号	11 12
作成年月日	令和3年6月		
課長	係長	照査	設計 製図
小矢部市上下水道課			


舗装復旧工断面図

S=1 : 20


A 交通

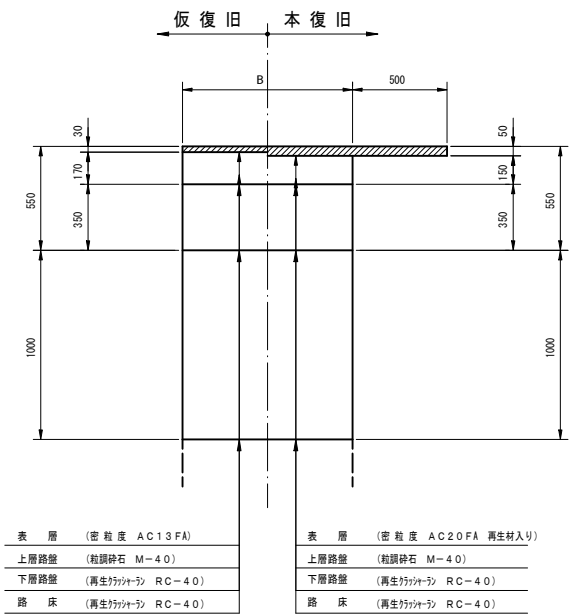


B 交通

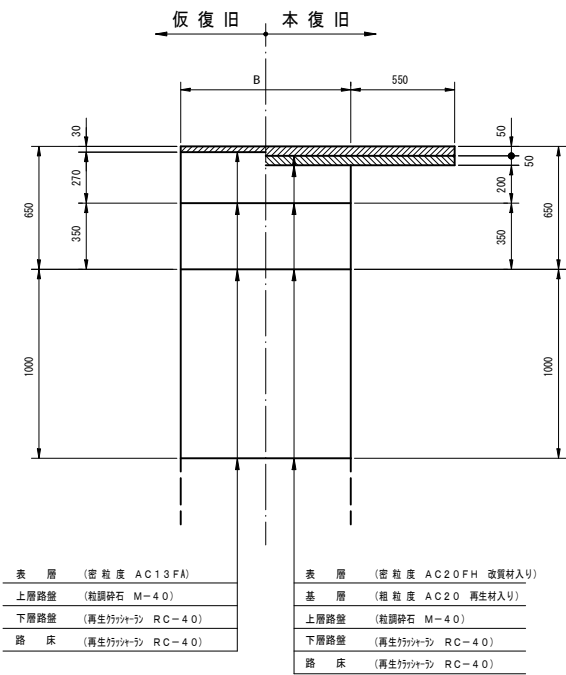


C 交通

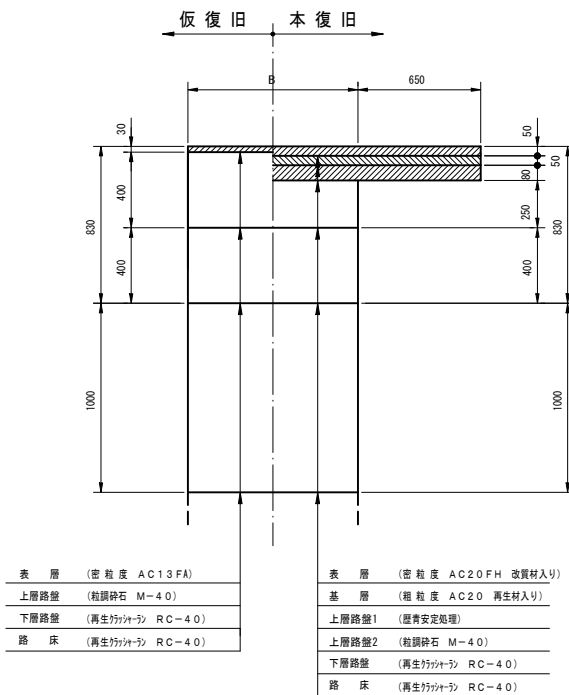


L 交通

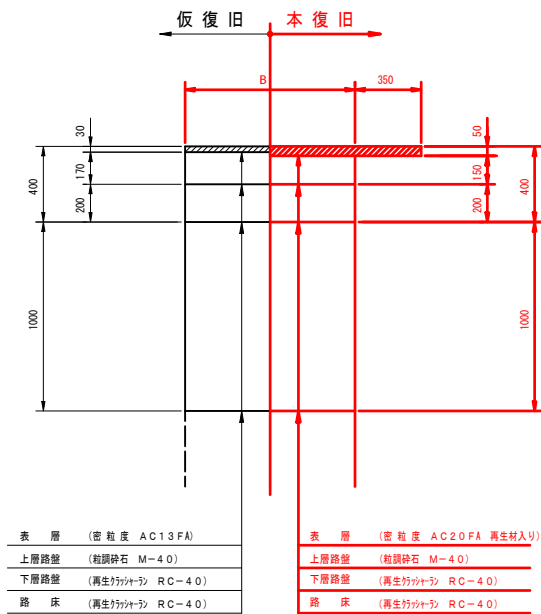


国道歩道乗入部

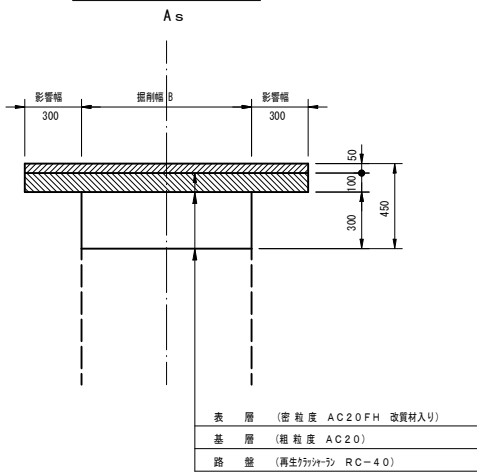


農道

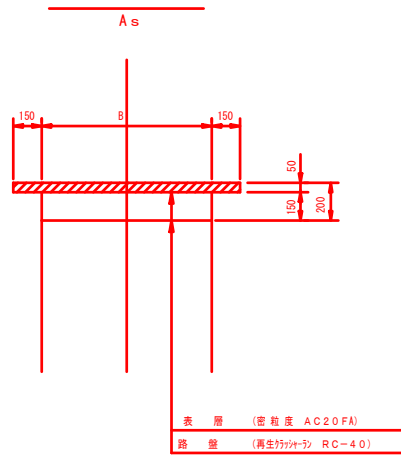


農道

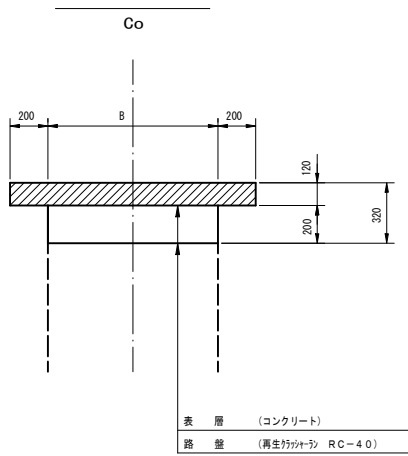


宅道

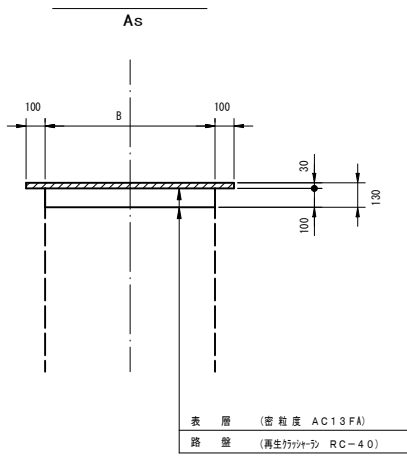


国道歩道部

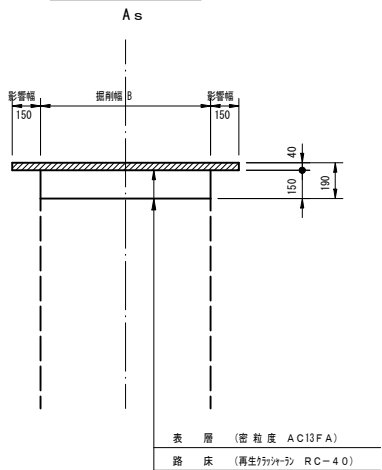


宅道

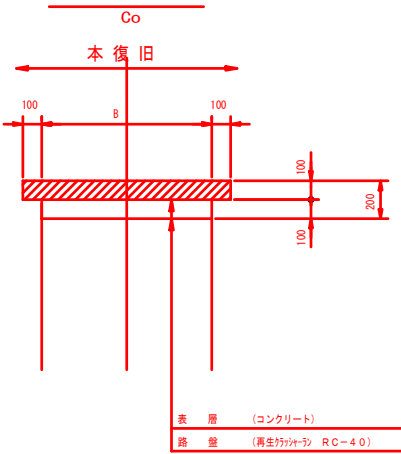

歩道部・歩道乗入部

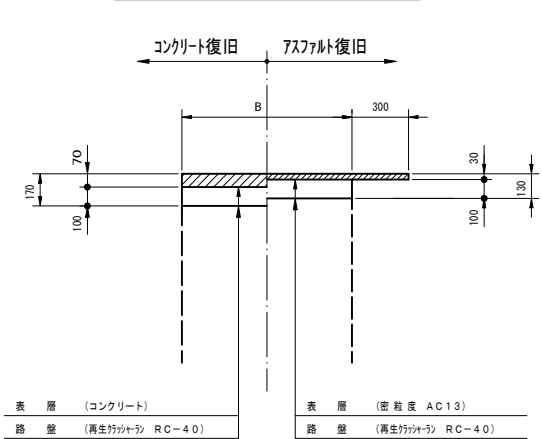


未舗装部

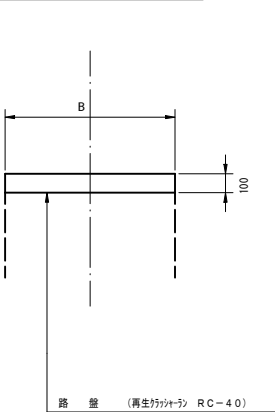

工 事 名		小矢部市特定環境保全公共下水道 高木地区管布設その2工事			
図 面 名		舗 装 復 旧 工 断 面 図			
縮 尺		S=1:20	図面番号		12 12
作成年月日		令和3年6月			
課長	係長	照査	設計	製図	
小 矢 部 市 上 下 水 道 課					

下第45号
位置図

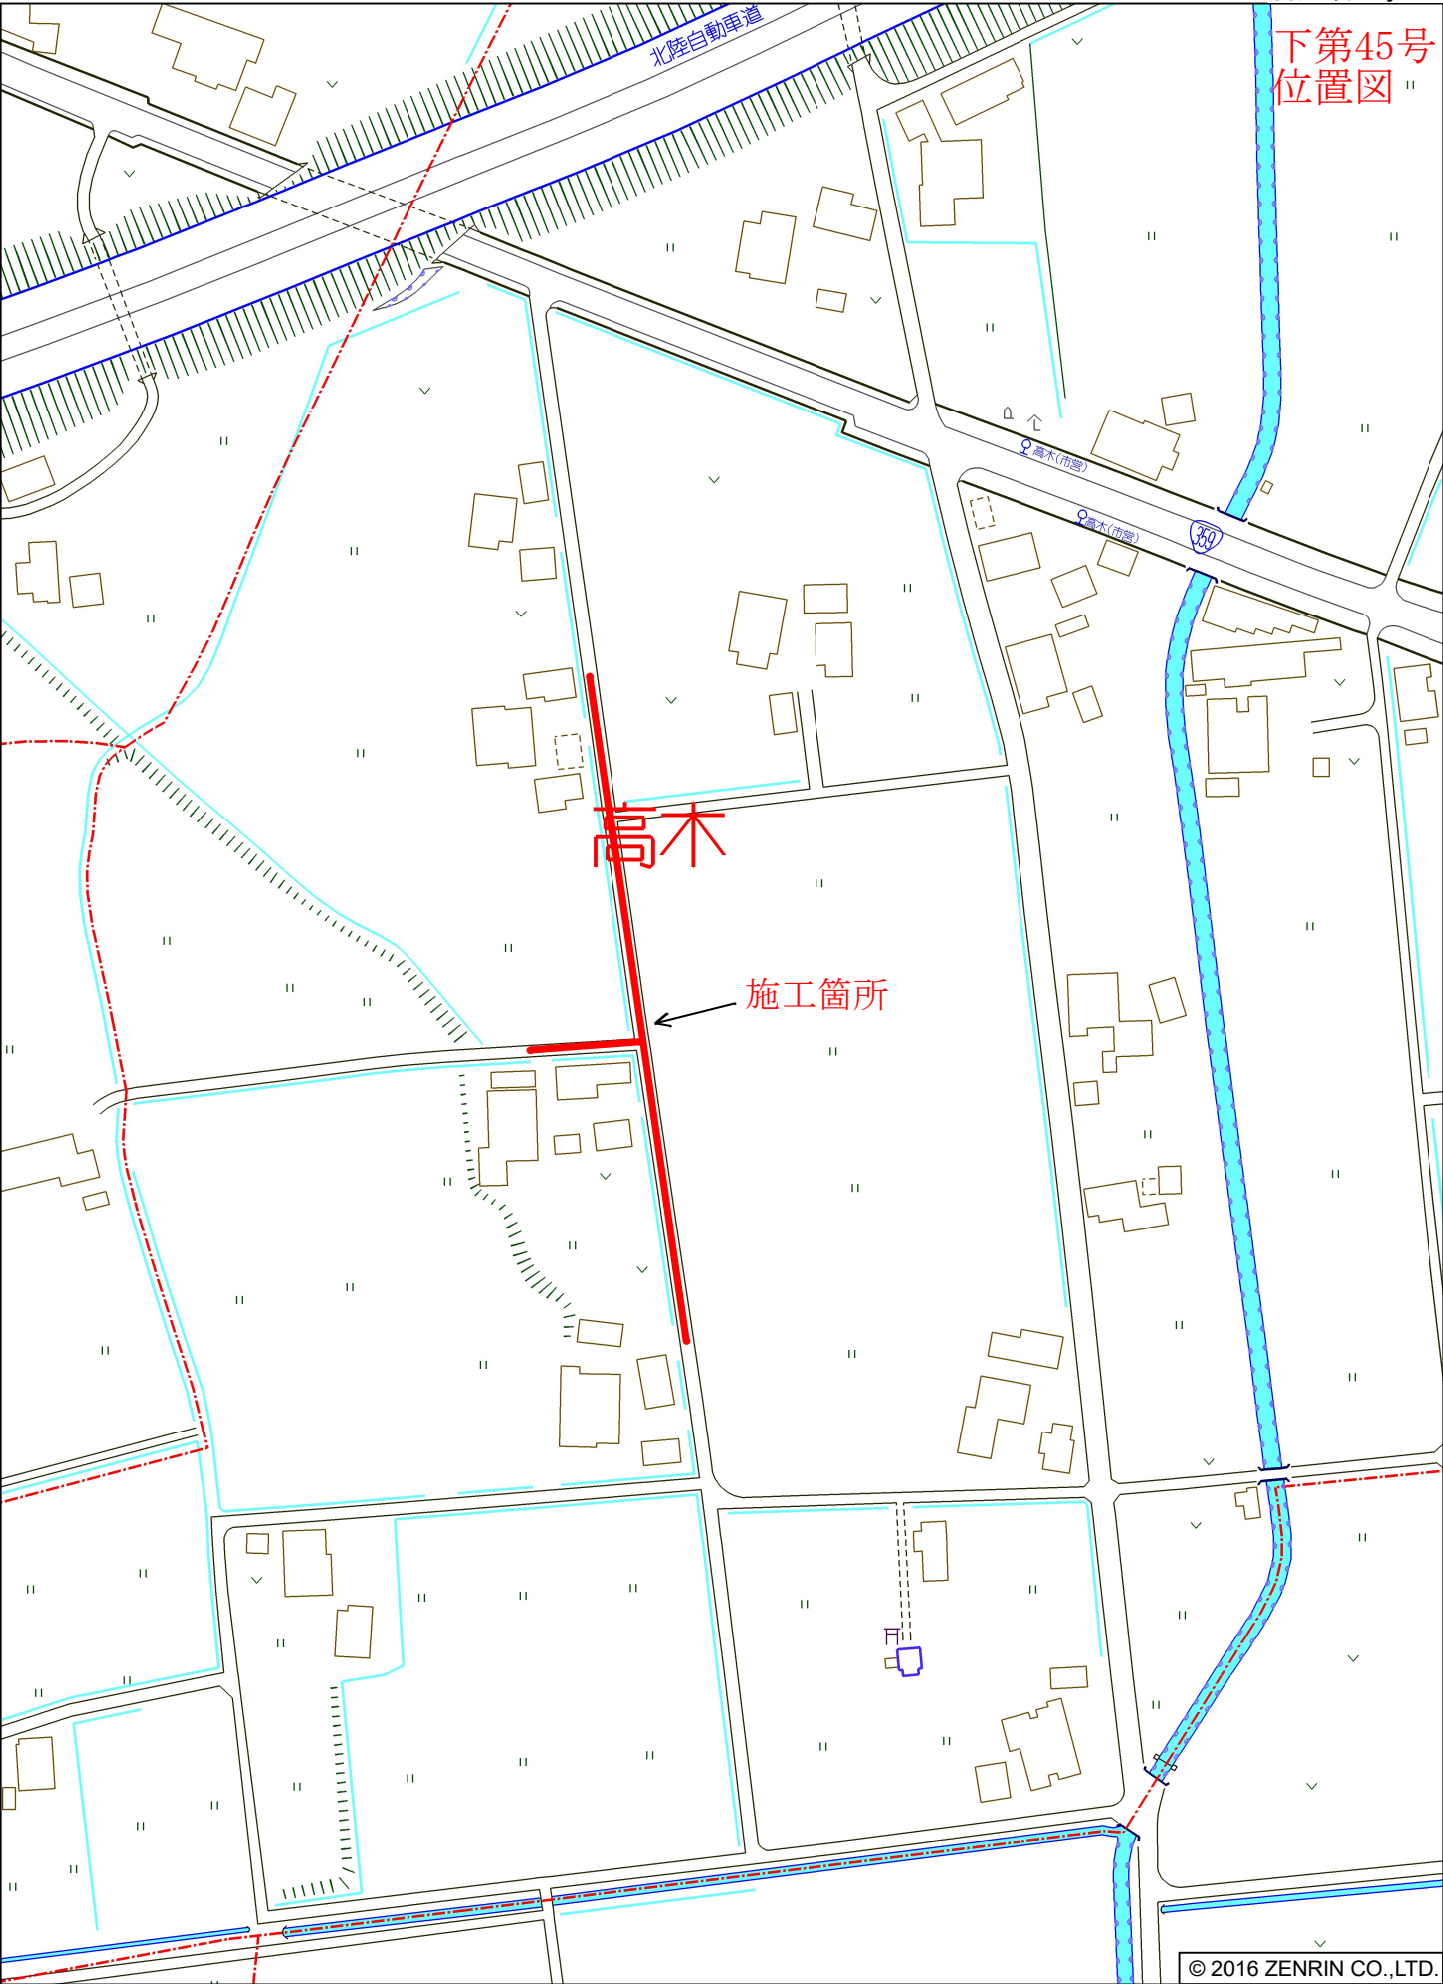

小矢部市高木付近