


● 第1職員用駐車場
(敷地面積：984.25㎡)

特別職用：3台
職員用：50台
業者用：4台
合計＝57台

● 庁用車庫庫・備蓄倉庫
(敷地面積：282.22㎡)

庁用車：16台

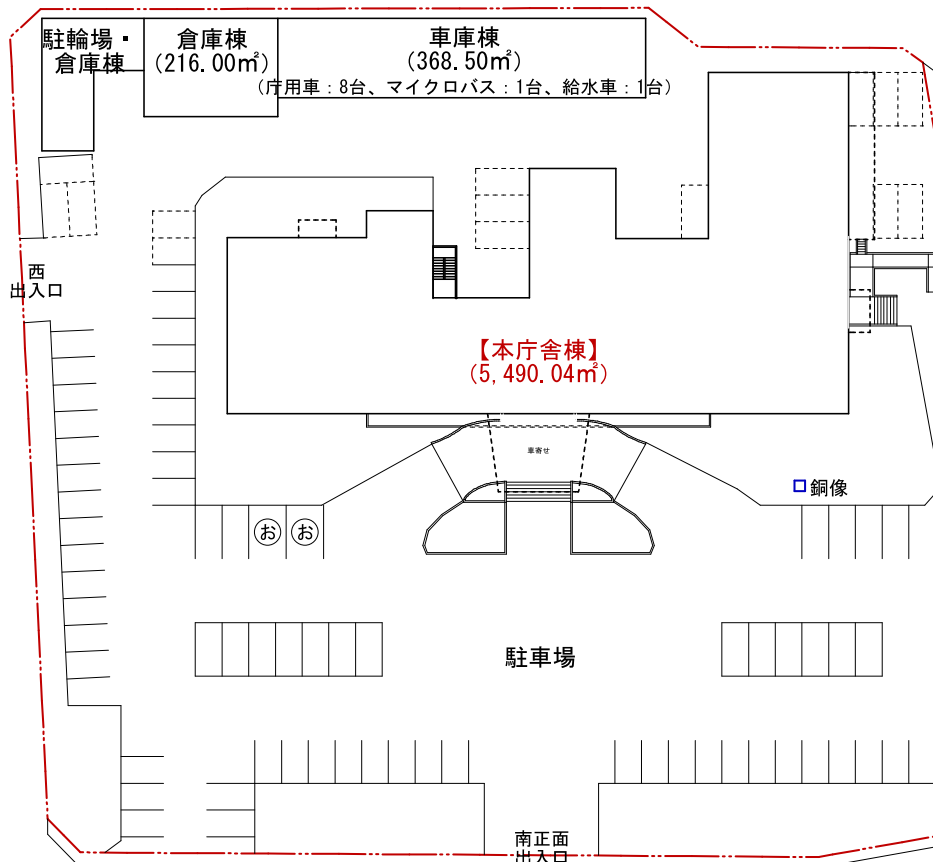

● 第2職員用駐車場
(敷地面積：617.00㎡)

職員用：23台

■ 本庁舎敷地内駐車場
(敷地面積：7,094.83㎡)

来用車用：66台
おもいやり：2台
庁舎用：14台
車庫棟内：10台
合計＝92台

□ 【本庁舎棟】の延べ面積について


延べ面積 5,490.04㎡

工事名	本庁舎耐震改修基本構想再検討業務	年月日	2023.07	設計者	調査	担当	設計番号
図面名称	全体配置図 【現況】	縮尺	A3:1/500				図面番号

 鉄筋コンクリート壁
 コンクリートブロック壁
 上記以外の乾式壁（木軸等）

[illegible]

- 【凡例】
- 鉄筋コンクリート壁
 - コンクリートブロック壁
 - 上記以外の乾式壁（木軸等）

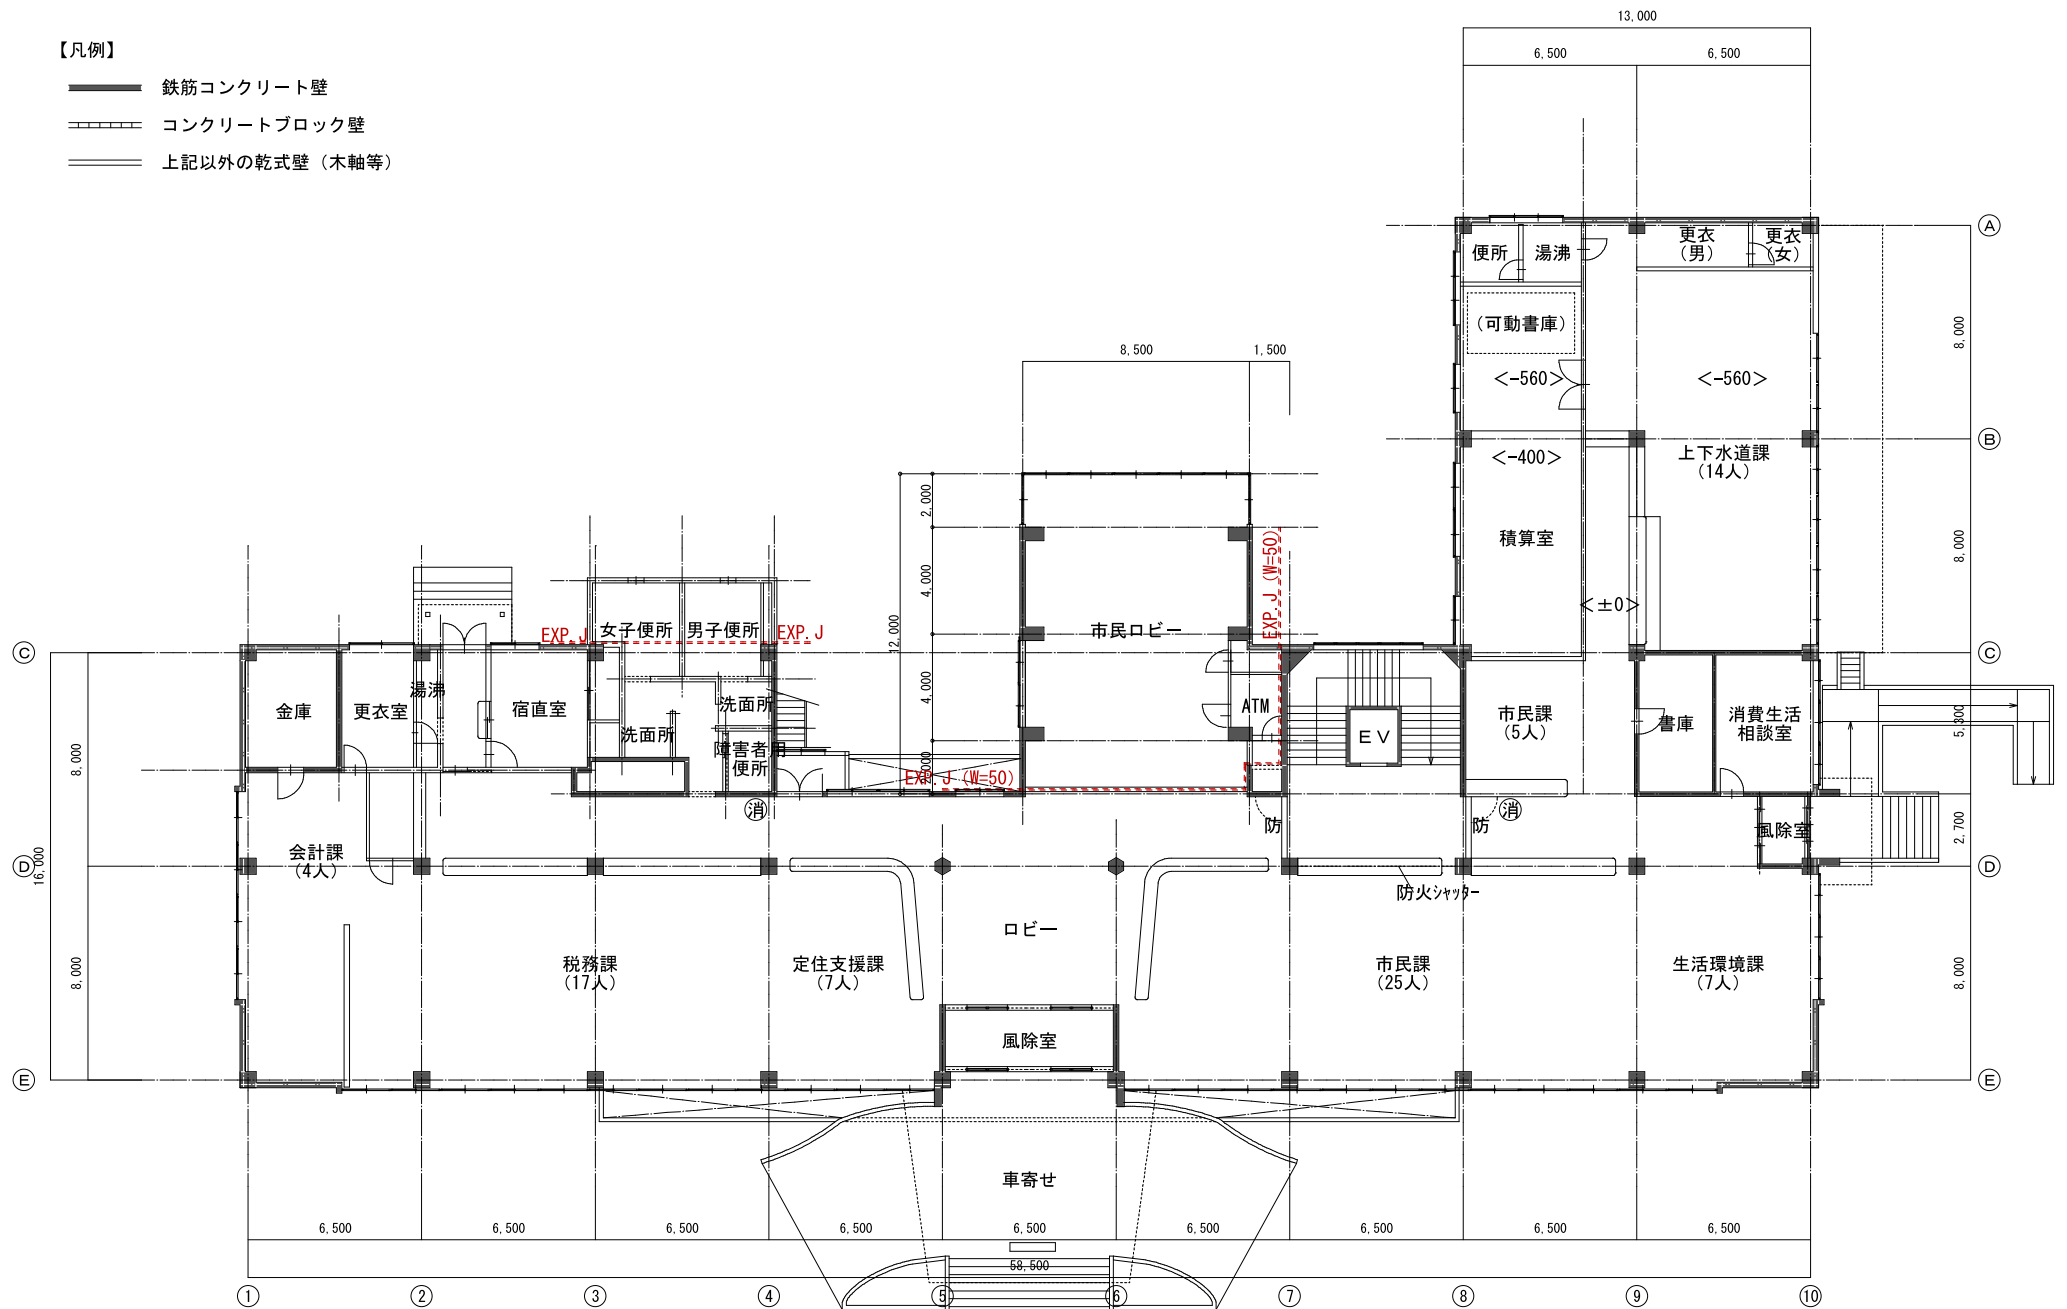


1階床面積 1193.360m²

				Title 小矢郡市庁舎			
				Kind of drawing 1階平面図			
				Scale 1/100			
				Number			
				Project code			
				Date 15.11.28			
				Checker			
				Drawer			

【凡例】

- 鉄筋コンクリート壁
コンクリートブロック壁
上記以外の乾式壁（木軸等）

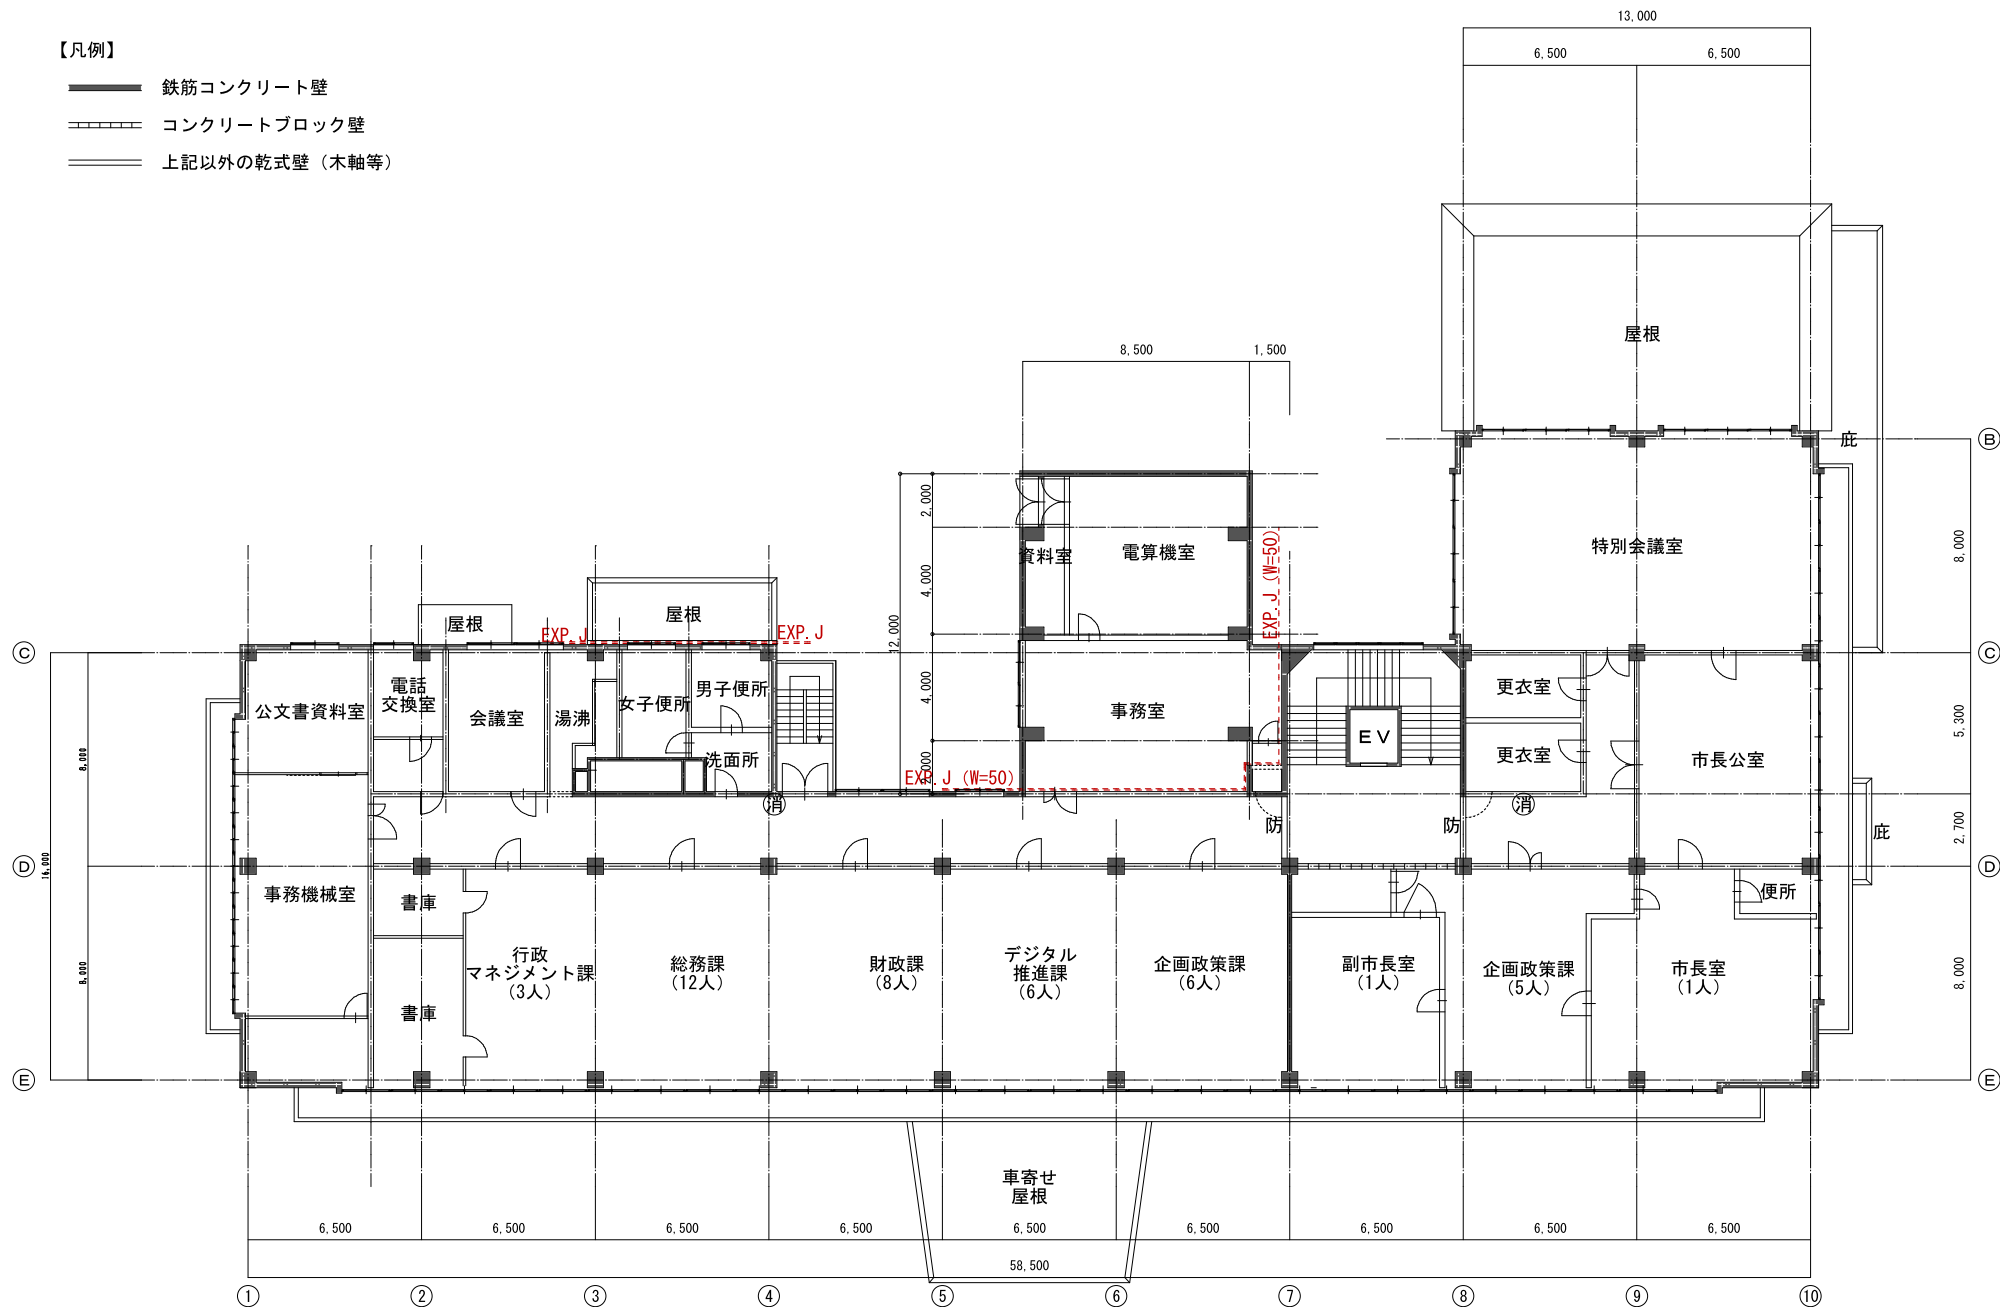


2階床面積 1073.540㎡

				Title 小矢郡市庁舎			
				Kind of drawing 2階平面図			
				Project code Date 15.11.28 Checker Drawer Scale 1/100 Number			

【凡例】

- 鉄筋コンクリート壁
コンクリートブロック壁
上記以外の乾式壁（木軸等）

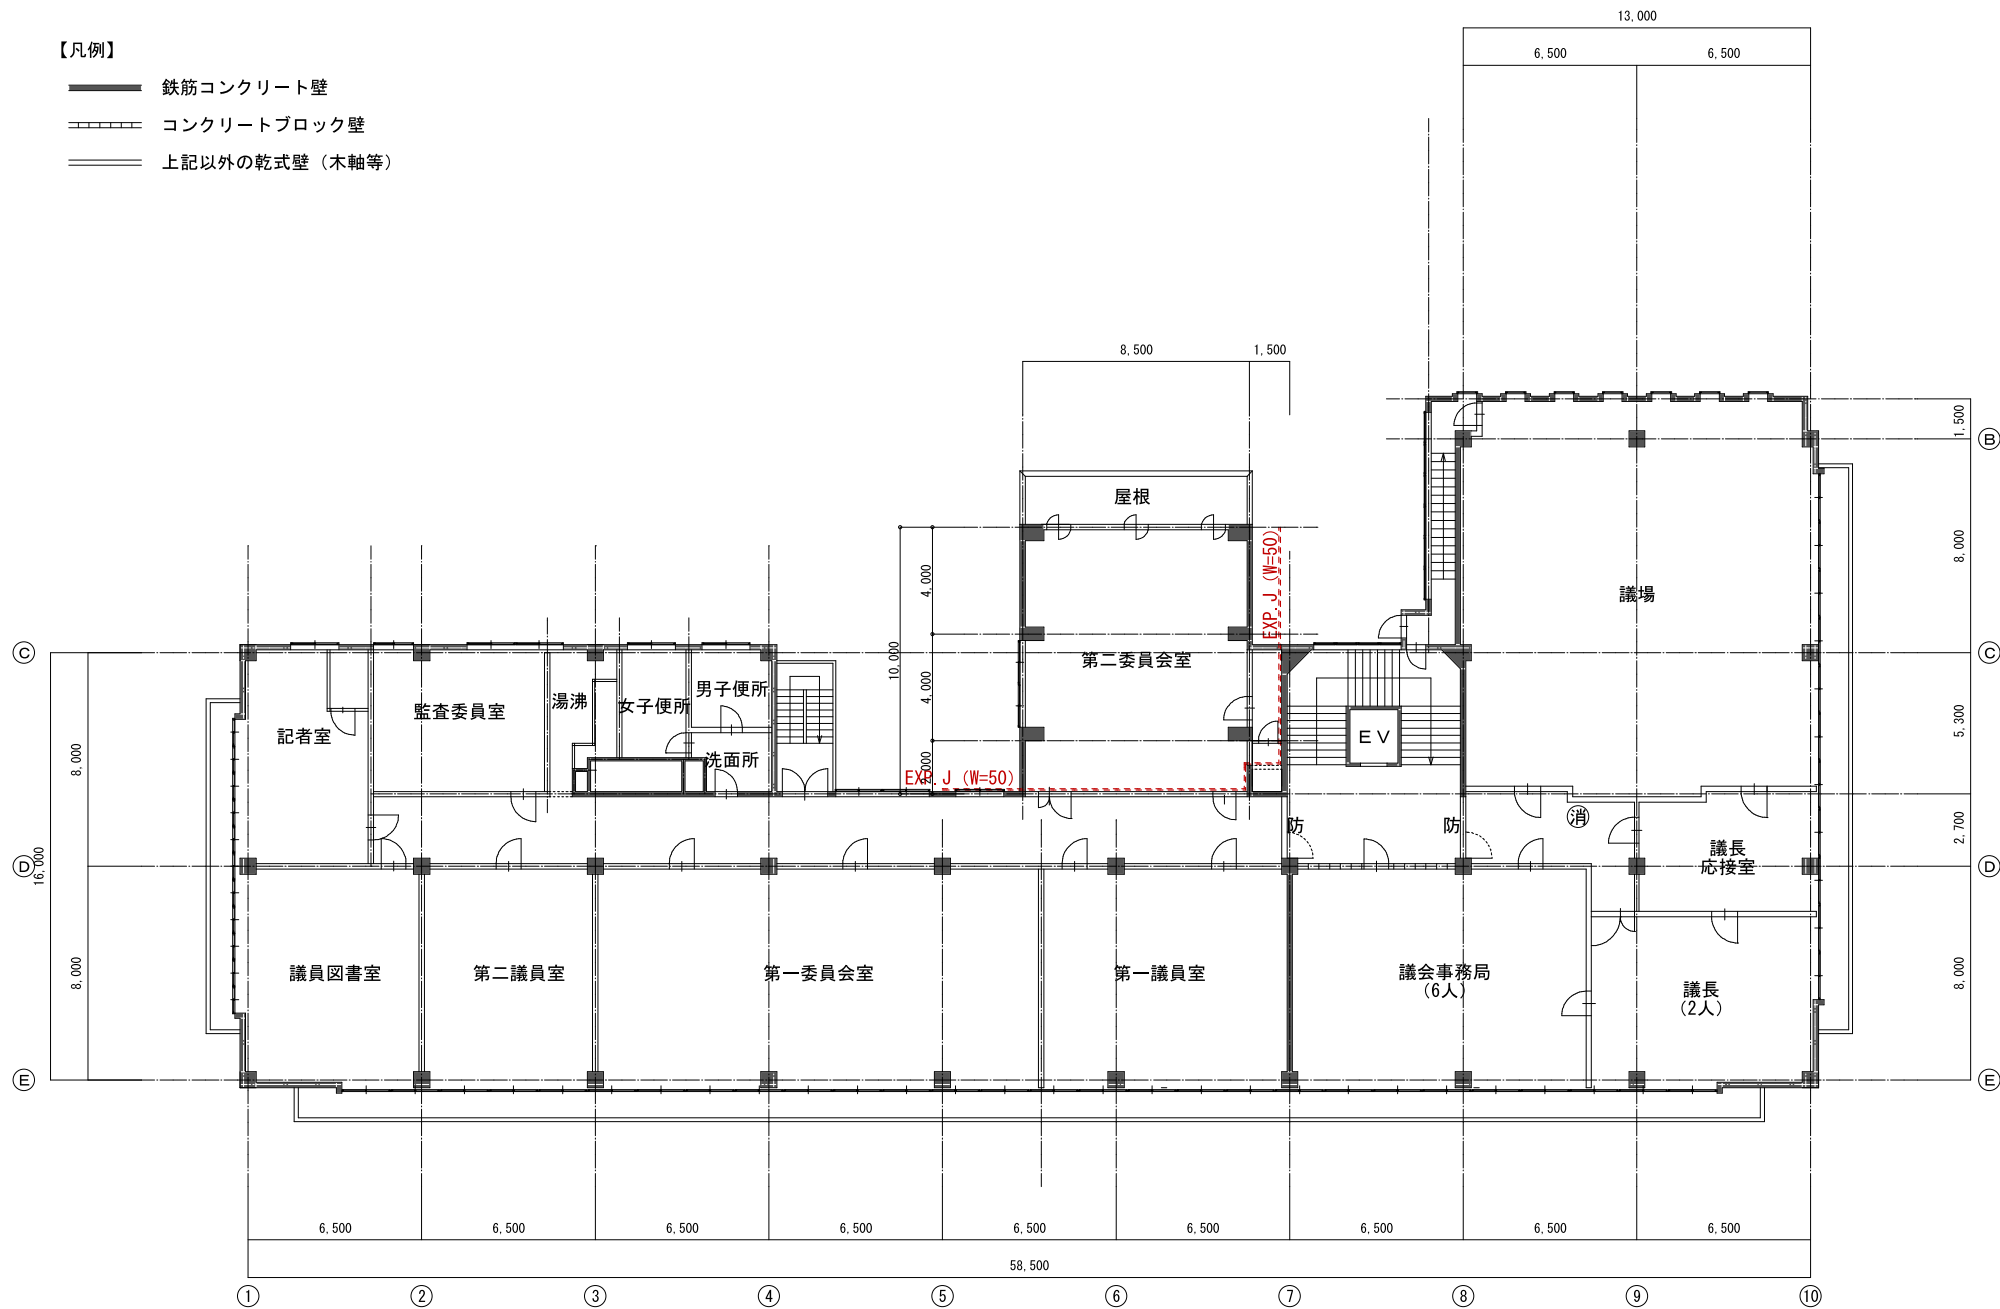


3階床面積 1085.280㎡

				Title 小矢郡市庁舎			
				Kind of drawing 3階平面図			
				Project code Date 15.11.28 Checker Drawer Scale 1/100 Number			

【凡例】


- 鉄筋コンクリート壁
コンクリートブロック壁
上記以外の乾式壁（木軸等）

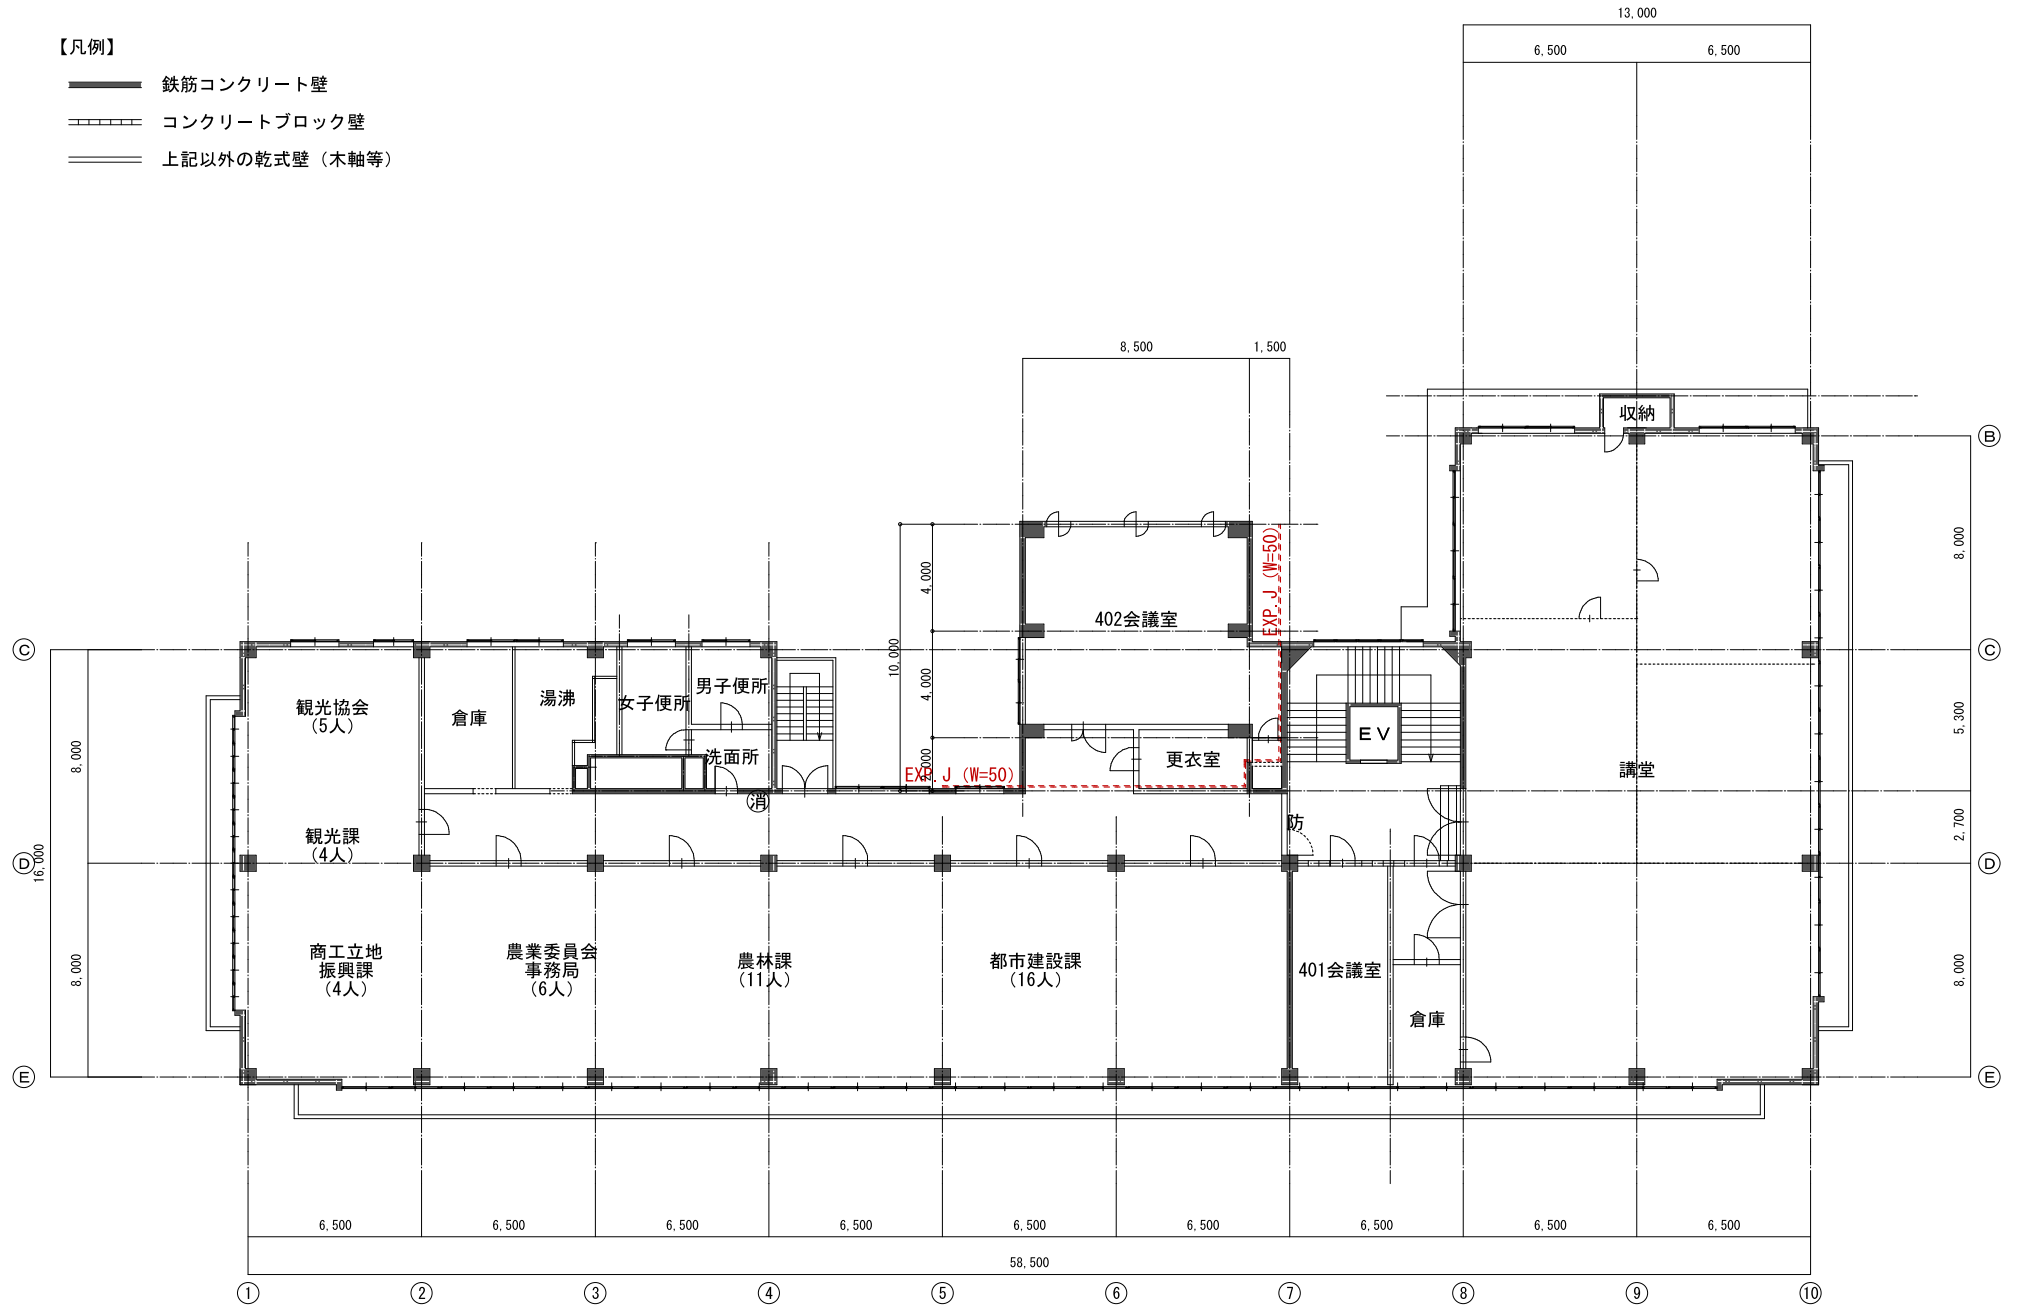

4階床面積 1059.920㎡

				Title 小矢郡市庁舎			
				Kind of drawing 4階平面図			
				Project code	Date 15.11.28	Checker	Drawer
				Scale 1/100	Number	—	


- 【凡例】
- 鉄筋コンクリート壁
 - コンクリートブロック壁
 - 上記以外の乾式壁（木軸等）

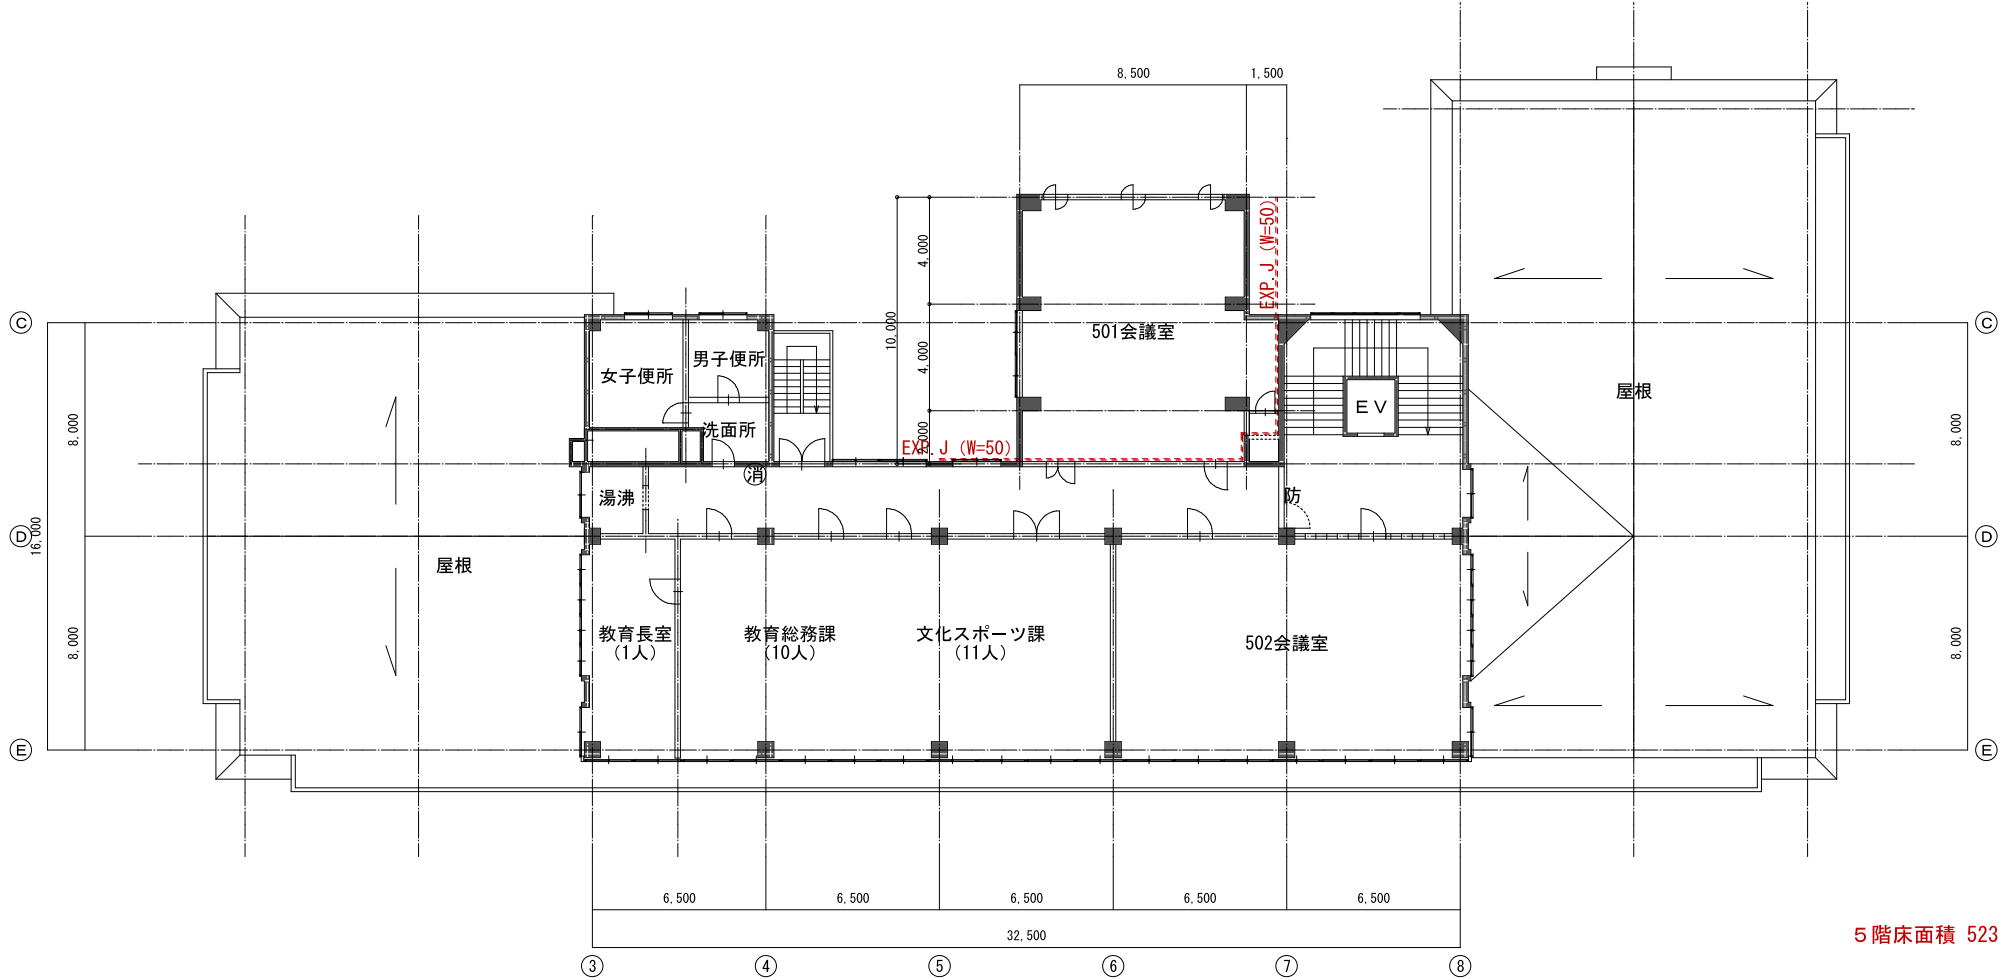

5階床面積 523.680㎡

				Title 小矢郡市庁舎			
				Kind of drawing 5階平面図			
				Project code	Date 15.11.28	Checker	Drawer
							Scale 1/100
							Number

- 【凡例】
- 鉄筋コンクリート壁
 - コンクリートブロック壁
 - 上記以外の乾式壁（木軸等）

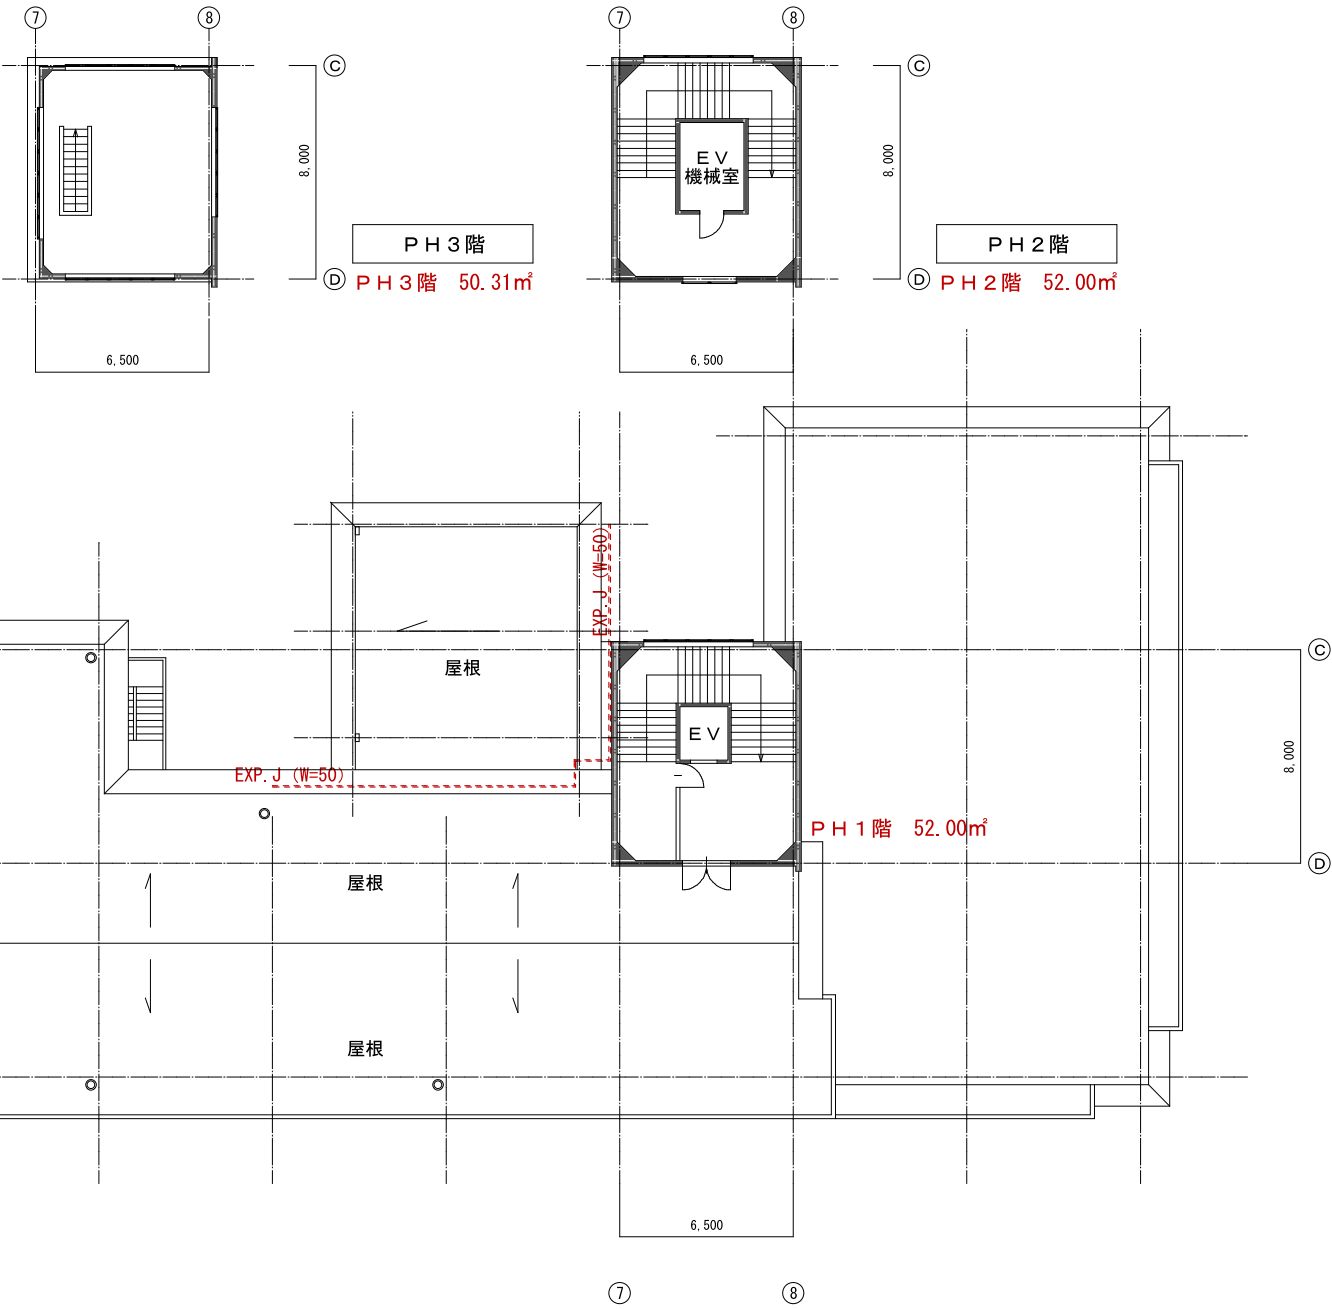

R階床面積（PH1～3） 154.310㎡

				Title 小矢郡市庁舎			
				Kind of drawing 1階・2階平面図			
				Project code	Date 15.11.28	Checker	Drawer
				Scale 1/100	Number		