


西


東

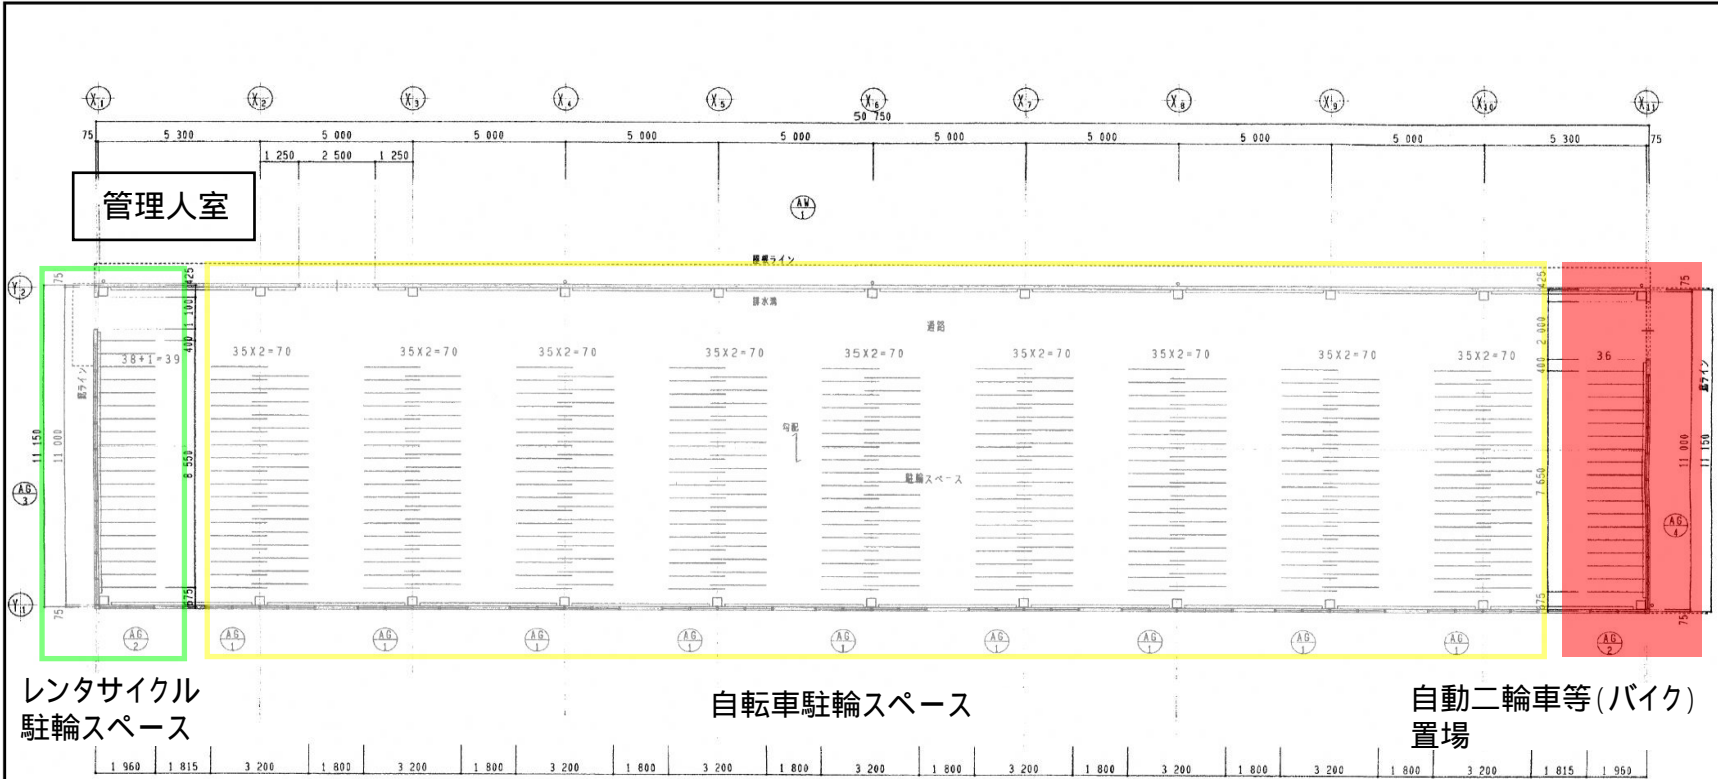

レンタサイクル
駐輪スペース

自転車駐輪スペース

自動二輪車等(バイク)
置場

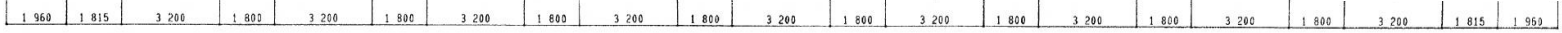

* 共通事項: 外壁全面 排水溝 W=100 H=50

合 計 350台

平面図 1/100

床面積 555.86M²
(170.83坪)

		名称 石動駅前駐車場		NO 5
		図面名称 平面図		A-5
DATE	CHECK	DRAW	SCALE 1/100	