


凡例	
	流域下水道
	処理分区界

凡例		
下水道計画区域		整備済み区域(～H28まで)
		下水道整備箇所
下水道計画区域外		合併処理浄化槽整備箇所
		合併処理浄化槽整備区域

※ただし、合併処理浄化槽整備箇所及び区域には、既設の合併処理浄化槽を含む。

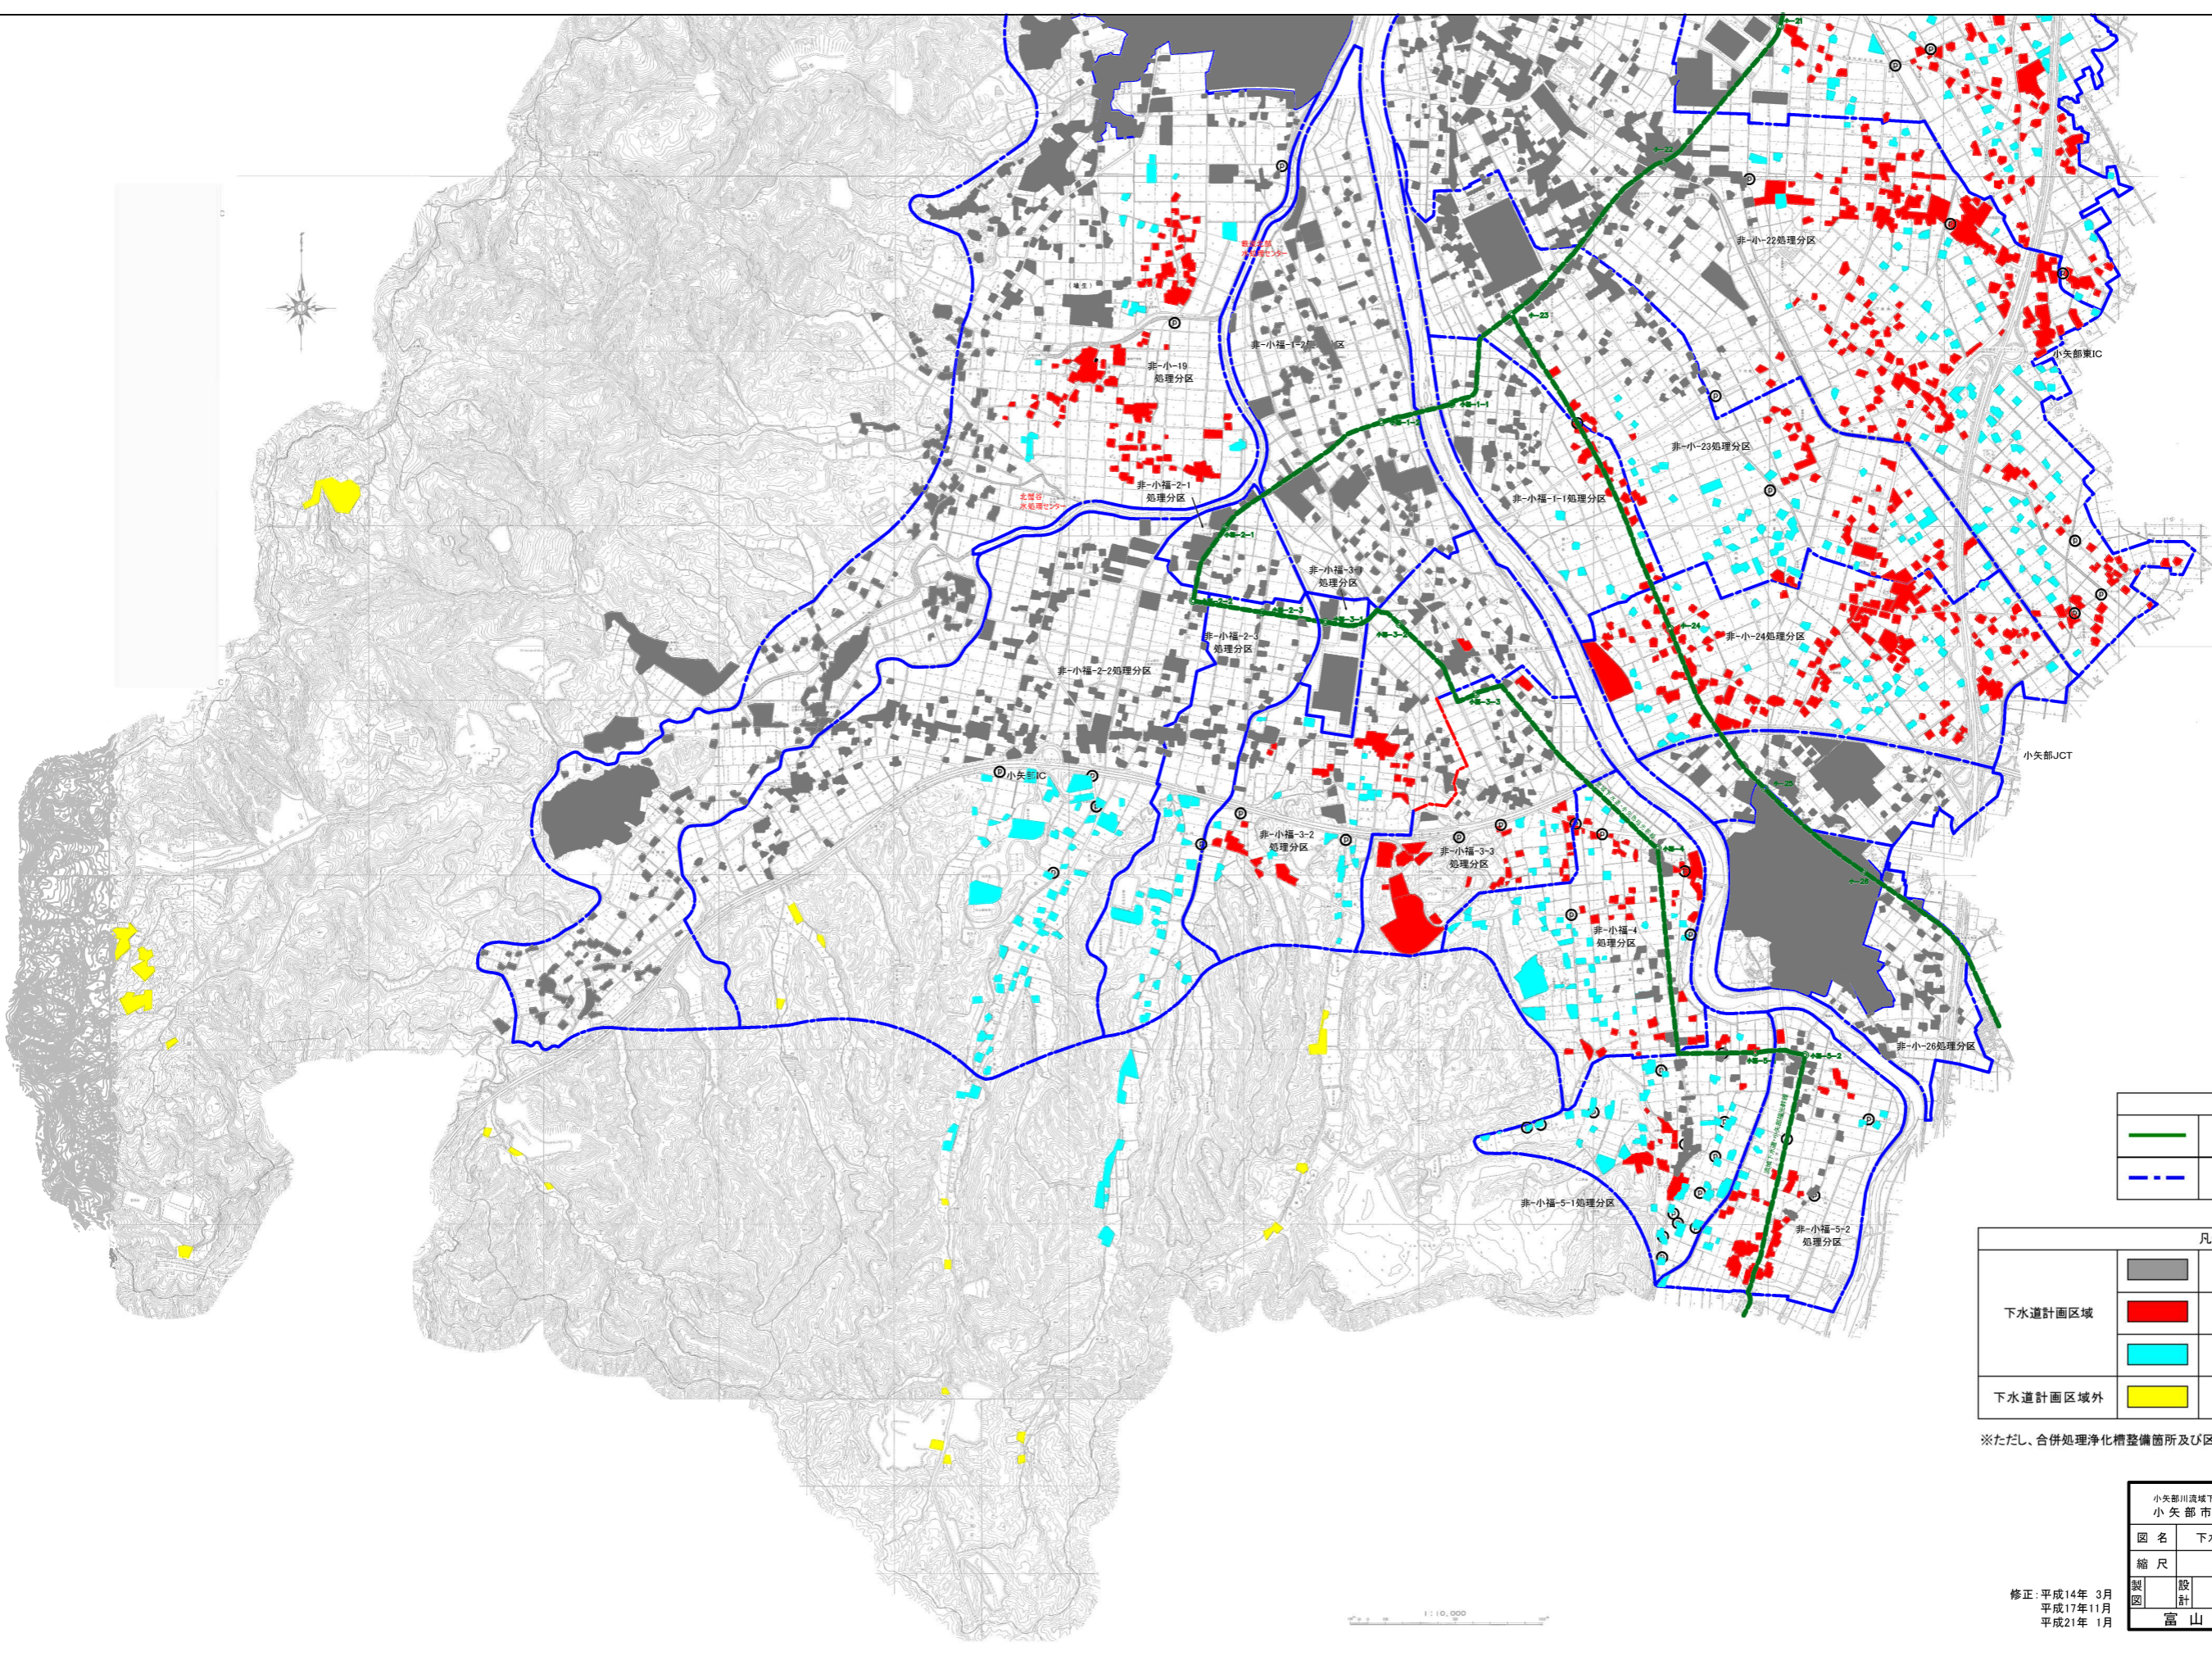

凡例	
	流域下水道
	処理分区界

凡例	
下水道計画区域	整備済み区域(～H28まで)
	下水道整備箇所
	合併処理浄化槽整備箇所
下水道計画区域外	合併処理浄化槽整備区域

※ただし、合併処理浄化槽整備箇所及び区域には、既設の合併処理浄化槽を含む。

1:10,000

小矢部川流域下水道関連 小矢部市公共下水道事業計画(汚水)			
図名	下水道計画一般図	調整年月日	
縮尺	No Scale		
製図	設計	主査	部長
			図番 1
富山県小矢部市			番計

修正:平成14年 3月
平成17年11月
平成21年 1月