

条件付き一般競争入札（事後審査方式）の公告

公 告 日	令和4年6月22日	
工事番号	都建第41号	
工 種	建築	
工 事 名	矢水町第1住宅1号棟外壁改修工事	
施工場所	小矢部市 矢水町 地内	
工事完成期限	令和4年10月 7日	
工事概要	(市営住宅 RC造 2階建 延べ面積265.92m ²) 外壁改修工事 壁面503.7m ² 、外部巾木59.4m ² 、階段室79.1m ² 防水改修工事 外壁目地シーリング`266.5m、開口部周りシーリング`72.3m 塗装工事 一式	
予定価格	6,310,000 円(消費税及び地方消費税相当額を除く)	
低入札調査基準価格	設定有り 当該基準価格を下回る入札が行われた場合は、落札者の決定を保留し、後日、入札参加者に結果を通知する。	
入札参加資格	本店、支店又は 営業者の所在地	・ 小矢部市内に主たる営業所を有する者 ・ 準市内業者に認定された者
	等級又は総合評価 値	・ 令和3・4年度小矢部市建設工事入札参加資格者名簿の 建築工事において、B等級又はC等級に登録されている者
	その他	・ 小矢部市条件付き一般競争入札実施要領第3条
入札方法	期間入札	
入札書の提出方法	持参又は郵送	
入札書の提出期間	令和4年6月27日 から 令和4年7月4日 まで 持参の場合の受付時間は市役所開庁日の8時30分～17時15分 郵送の場合は、期日内に指定郵便局必着	
入札書の提出先	総務部財政課	
開札日時	令和4年7月6日 9時33分	
開札場所	小矢部市役所 講堂（4階）	
入札保証金	免除	
契約保証金	納付必要（請負代金額が500万円以上の場合）	
積算内訳書	要（入札時に、入札書と同封して提出）	
入札の無効	小矢部市期間入札実施要領第7条による	
設計図書の配布	小矢部市ホームページ「事業者向け」―「入札案内・資格申請」に掲載 する設計図書を、ダウンロードにより取得する。	
設計図書に対する質問期間	令和4年6月29日	
質問に対する回答期限	令和4年7月1日	

令和 4 年度

都建第41号

矢水町第 1 住宅 1 号棟外壁改修工事

工 事 実 施 設 計 書

小 矢 部 市

令和 4 年度			小矢部市役所		
課長		課長補佐	設計	精算	浄書
設 計 書 小矢部市矢水町地内 矢水町第 1 住宅 1 号棟外壁改修工事 工事金 円 (うち消費税及び地方消費税相当額 円)					
工事	矢水町第 1 住宅 1 号棟外壁改修工事				
大要	(市営住宅 R C 造 2 階建 延べ面積265. 92㎡)				
	・ 外壁改修工事 壁面503. 7㎡、外部巾木59. 4㎡、階段室79. 1㎡				
	・ 防水改修工事 外壁目地シーリング266. 5m、開口部周りシーリング72. 3m				
	・ 塗装工事 一式				

符号	名 称	摘 要	数 量	単位	単 価	金 額	備 考
	矢水町第 1 住宅 1 号棟外壁改修工事						
・	純工事費						
	直接工事費		1.0	式			
	共通仮設費		1.0	式			
	(内 指定仮設費)		1.0	式			
	小 計						(1)
・	諸経費						
	現場管理費		1.0	式			
	一般管理費		1.0	式			
	小 計						(2)
	合 計	(1) + (2)					
	(工事価格)						(3)
・	消費税及び地方消費税相当額	(3) × 10%					(4)
・	請負対象工事費計	(3) + (4)					

符号	名 称	摘 要 ・ 規 格	数 量	単位	単 価	金 額	備 考
I	矢水町第1住宅1号棟外壁改修工事						
1	直接仮設工事		1.0	式			
2	外壁改修工事		1.0	式			
3	防水改修工事		1.0	式			
4	塗装工事		1.0	式			
5	その他雑工事		1.0	式			
	小 計						

符号	名 称	摘 要 ・ 規 格	数 量	単位	単 価	金 額	備 考
1	直接仮設工事						
	墨出し	外壁改修面積	503.7	m2			
	養生	外壁改修面積	503.7	m2			
	整理清掃後片付け	足場廻り含む	39.9	m2			
	外部足場	枠組本足場(手すり先行方式) 建枠600、運搬費共	454.8	m2			
	脚立足場	運搬費共	39.9	m2			
	内部階段仕上足場	単管使用 運搬費共	15.8	m2			
	開口部窓・扉等養生	養生シート張り	72.3	m2			
	発生材処分	混合コンテ2m3 運搬費共	1.0	台			
	小 計						

符号	名 称	摘 要 ・ 規 格	数 量	単位	単 価	金 額	備 考
2	外壁改修工事						
	(壁面)						
	施工数量調査	打放し面、軒天 仕上塗材改修	503.7	m2			
	シーリング撤去	集積共	338.8	m			
	高圧水洗	ケレン・清掃共 高圧ポンプ 30MPa 既存塗膜及び下地劣化部の除却	503.7	m2			
	外壁(バルコニー含む) 透湿性防水形複層材E	ゆず肌状ローラー仕上げ 下地調整C-1共	503.7	m2			
	(外部巾木)						
	高圧水洗	ケレン・清掃共 高圧ポンプ 30MPa 既存塗膜及び下地劣化部の除却	59.4	m2			
	下地調整塗材 C-1	既存塗膜面除去	59.4	m2			
	浸透性吸水防止材+超耐久性樹脂塗料	コンクリート打ち放し保護工法	59.4	m2			
	(階段室)						
	高圧水洗	ケレン・清掃共 高圧ポンプ 30MPa 既存塗膜及び下地劣化部の除却	79.1	m2			
	下地調整塗材 C-2	既存塗膜面除去	79.1	m2			
	共用階段室 透湿性防水形複層材E	凹凸状	79.1	m2			
	小 計						

符号	名 称	摘 要 ・ 規 格	数 量	単位	単 価	金 額	備 考
3	防水改修工事						
	外壁目地シーリング	ポ ^レ リウレタン系シーリング ² 25*10 PU-2	266.5	m			
	開口部周りシーリング	変性シリコン系シーリング ² 10*10 MS-2	72.3	m			
	小 計						

符号	名 称	摘 要 ・ 規 格	数 量	単位	単 価	金 額	備 考
4	塗装工事						
	(軒裏)						
	高圧水洗	ケレン・清掃共 高圧ポンプ 30MPa 既存塗膜及び下地劣化部の除却	83.0	m2			
	天井 バルコニー含む 合成樹脂エマルジョンペイント	EP塗り 工程A種 一般	83.0	m2			
	(タラップ)						
	下地処理	既存ケレン、サンダー掛けの上 素地調整 3 種C	2.1	m2			
	全上 錆止め塗料	エポキシ樹脂	2.1	m2			
	中塗・上塗(2液型ウレタン樹脂) 耐候性塗料塗り	DP 鉄鋼面C種 3級 ポリウレタン樹脂塗料	2.1	m2			
	(建具)						
	鋼製扉 SD-2 下地処理	既存ケレン、サンダー掛けの上 素地調整 3 種C	6.1	m2			
	全上 錆止め塗料	エポキシ樹脂	6.1	m2			
	中塗・上塗(2液型ウレタン樹脂) 耐候性塗料塗り	DP 鉄鋼面C種 3級 ポリウレタン樹脂塗料	6.1	m2			
	小 計						

符号	名 称	摘 要 ・ 規 格	数 量	単位	単 価	金 額	備 考
	(堅樋)						
	下地処理	既存ケレン、サンダー掛けの上 素地調整3種C	26.8	m2			
	全上 錆止め塗料	エポキシ樹脂	26.8	m2			
	合成樹脂エマルションペイント	EP塗り 工程A種 一般	26.8	m2			
	(プロパン庫)						
	外壁 高圧水洗	ケレン・清掃共 高圧ポンプ 30MPa 既存塗膜及び下地劣化部の除却	7.8	m2			
	下地処理	既存ケレン、サンダー掛けの上 素地調整3種C	7.8	m2			
	全上 錆止め塗料	弱溶剤形エポキシ樹脂塗装・上塗(ウ レタン樹脂塗装)	7.8	m2			
	中塗・上塗(2液型ウレタン樹脂) 耐候性塗料塗り	DP 鉄鋼面C種 3級 ポリウレタン樹脂塗料	7.8	m2			
	(外部電気メーター)						
	外壁 高圧水洗	ケレン・清掃共 高圧ポンプ 30MPa 既存塗膜及び下地劣化部の除却	2.1	m2			
	下地処理	既存ケレン、サンダー掛けの上 素地調整3種C	2.1	m2			
	全上 錆止め塗料	弱溶剤形エポキシ樹脂塗装・上塗(ウ レタン樹脂塗装)	2.1	m2			
	中塗・上塗(2液型ウレタン樹脂) 耐候性塗料塗り	DP 鉄鋼面C種 3級 ポリウレタン樹脂塗料	2.1	m2			
	小 計						
	計						


符号	名 称	摘 要 ・ 規 格	数 量	単位	単 価	金 額	備 考
5	その他雑工事						
	(段鼻)						
	階段滑り止め金具	真ちゅう W=35 ゴム入り 直貼りタイプ	30.0	m			
	計						

矢水町第1住宅1号棟外壁改修工事

修繕計画図		
番号	図面名	縮尺
A－01	図面リスト	—
A－02	広域案内図・附近見取図	—
A－03	特記仕様書 1（共通）	—
A－04	特記仕様書 2（改修1）	—
A－05	特記仕様書 3（改修2）	—
A－06	敷地配置図	1/400
A－07	1階平面図	1/100
A－08	2階平面図	1/100
A－09	立面図	1/100
A－10	断面図	1/100
A－11	平面詳細図	1/50
A－12	階段詳細図	1/50


表紙共 12 枚

広域案内図

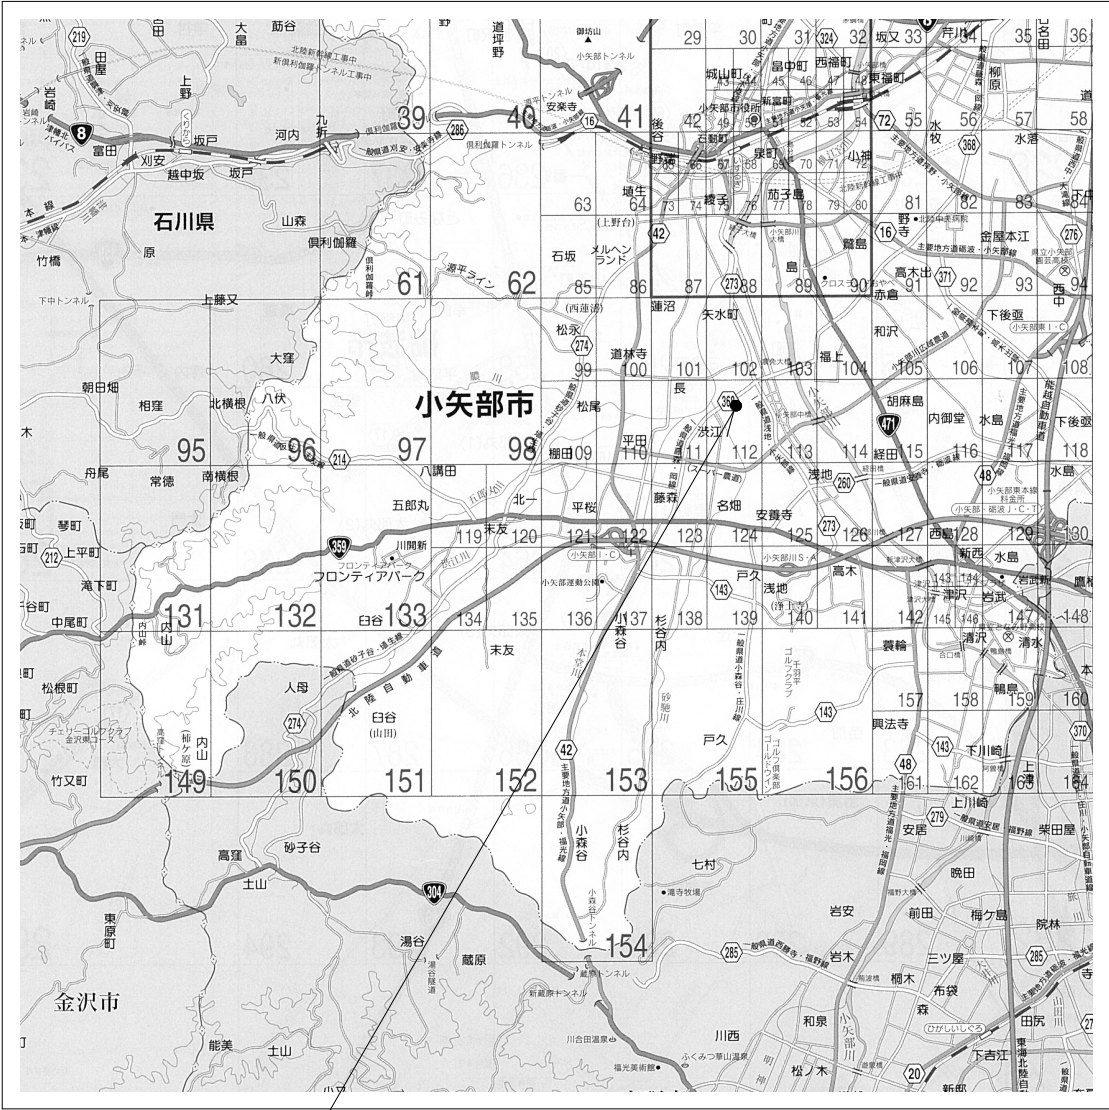


施行場所：小矢部市 矢水町 地内

附近見取図

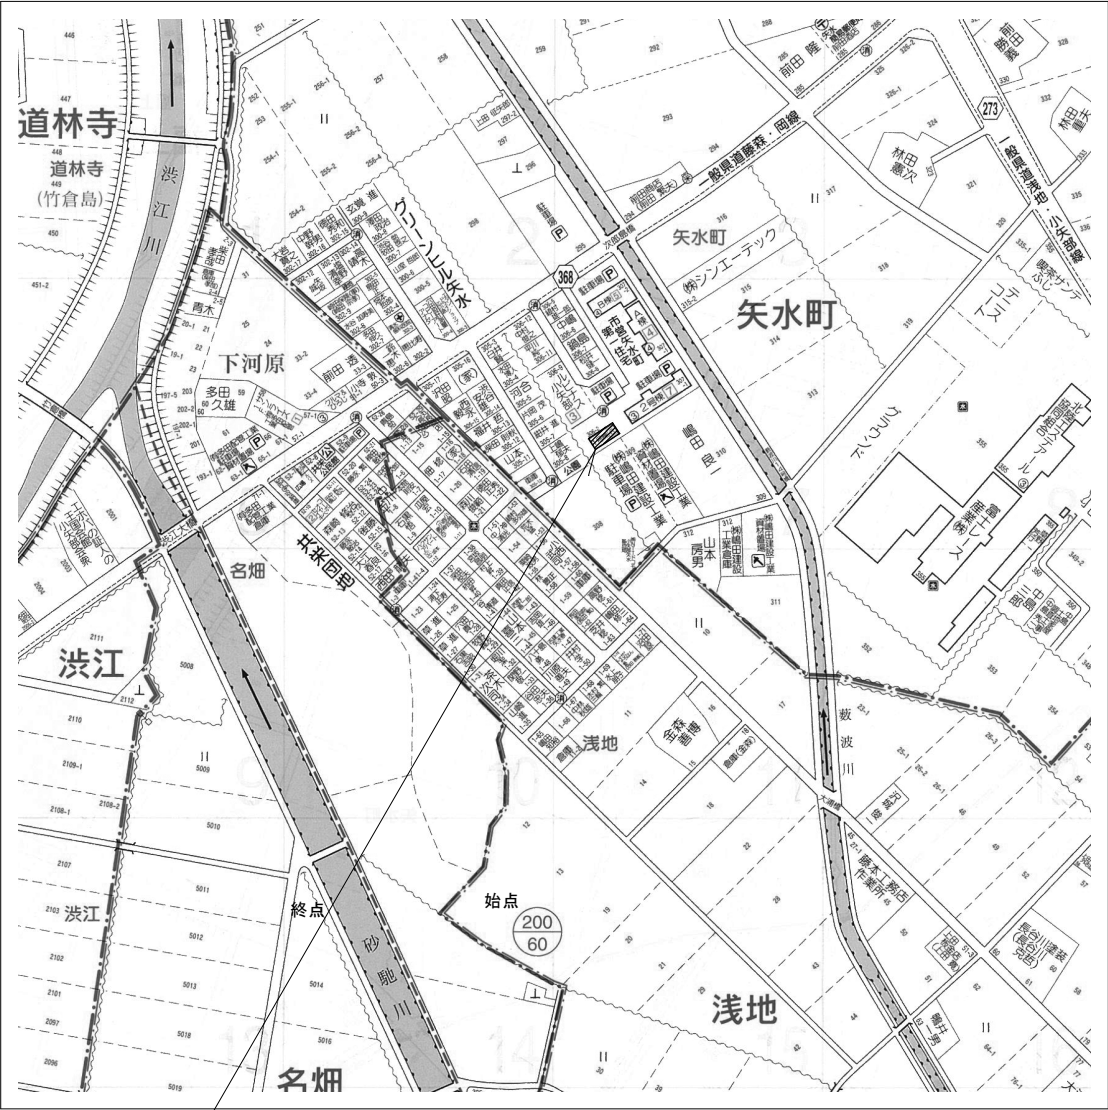

富山県小矢部市矢水町306番地2（1号棟）


用途地域：指定なし
容積率：200%
建ぺ率：60%
防火地域：指定なし

 ※1. 附近見取図において、は施工場所を示す。

特記事項	工事名 矢水町第1住宅1号棟外壁改修工事	設計	検図		No. A - 02
	図名 広域案内図・附近見取図	縮尺	月日		

[illegible]

[illegible]

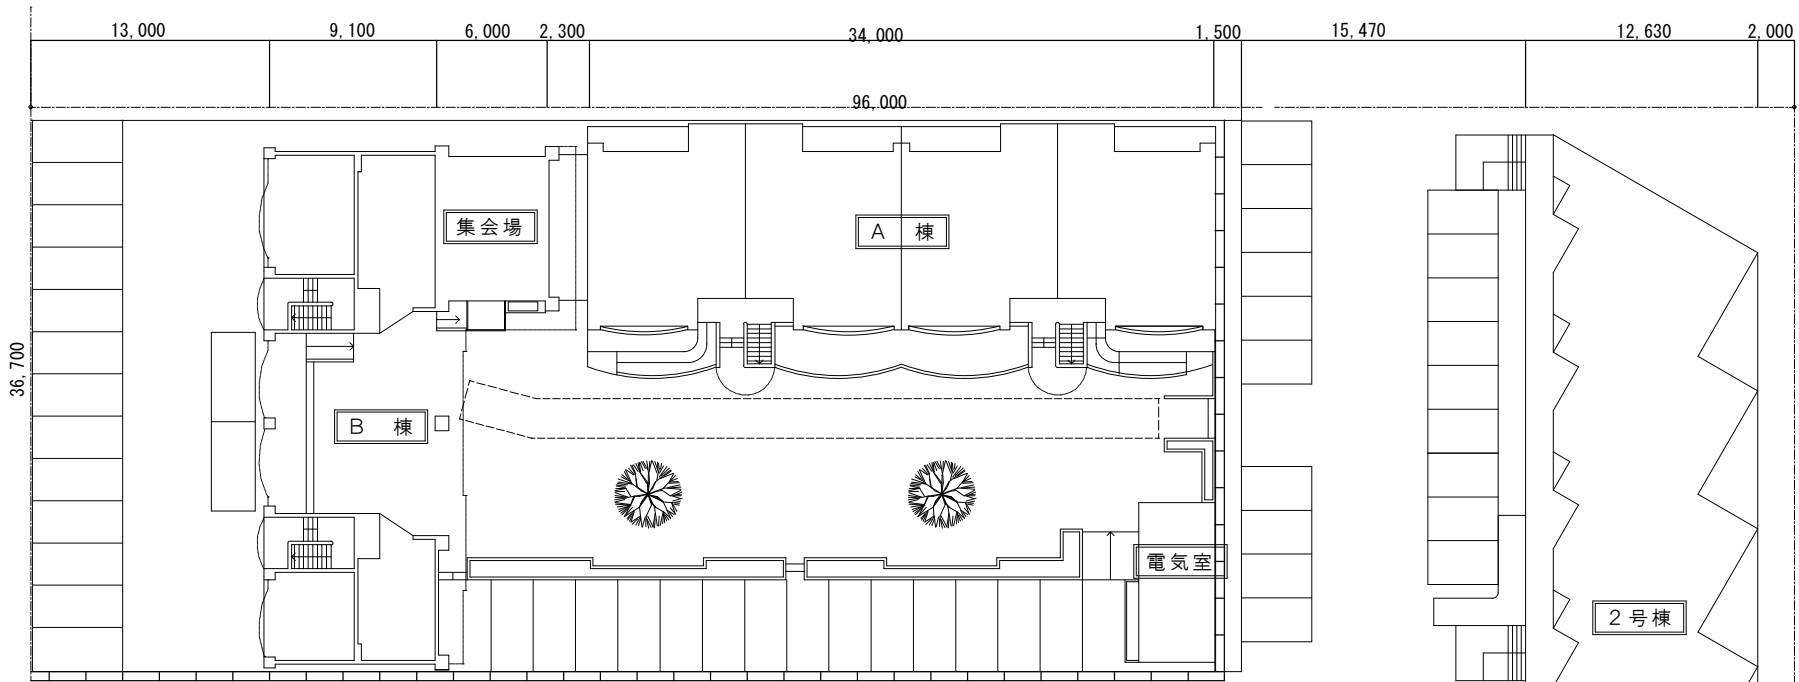

改修範囲

I 工事概要

1. 工事名称 矢水町第1住宅1号棟外壁改修工事


2. 工事場所	地名	富山県小矢部市矢水町 地内	敷地面積	1号棟: m ²
	都市計画区域	○内 (・市街化区域 ・市街化調整区域 ○その他) ・外		
3. 建物概要	用途地域	- 地域	防火地域	-
	構造	鉄筋コンクリート造	階数	1号棟: 2 階建
	建築面積	132.96 m ²	延べ面積	1号棟: 265.92 m ²
	屋根仕上	水硬性ゴム塗膜防水 (R24年度改修)		
	外壁仕上	透湿性防水形複層塗材E吹付		
耐震安全性の分類	建築物の用途 (建築基準法)	: 共同住宅		
	耐火建築物等の別	○耐火建築物 ・準耐火建築物 (・イ ・ロー1 ・ロー2) ・その他		
	最高高さ	7.0 m	最高軒高さ	6.7 m
	基礎形式		居室床高さ	1.08 m
	垂直積雪量	1.5m	地盤の設計長期許容支持力度	KN/m ²
	〔施行細則の総合制度・対策設計標準等〕	構造体	・Ⅰ類 ・Ⅱ類 ○Ⅲ類 (重要度係数・1.5・1.25・1.0)	
		建築非構造部材	・A類 (出入口扉除く) ○B類	
耐震安全性の分類	建築設備	・甲類 ○乙類		

4. 工事範囲

設計図書に記載する、外壁改修工事、防水改修工事、塗装工事	
外壁改修工事	(壁面) 透湿性防水形複層材E吹付 (外部巾木) コンクリート打ち放し保護工法 浸透性吸水防止材・超耐久性樹脂塗料吹付
防水改修工事	(階段室) 透湿性防水形複層材E吹付 外壁目地シーリング撤去、新設 開口部周りシーリング撤去、新設
塗装工事	(軒天) 合成樹脂エマルションペイント塗布 (タラップ) 耐候性塗料塗リ DP鉄鋼面3級が 珪酸樹脂塗料塗布 (建具) 鋼製扉SD-2 耐候性塗料塗リ DP鉄鋼面3級が 珪酸樹脂塗料塗布 (階段段鼻) 耐候性塗料塗リ DP鉄鋼面3級が 珪酸樹脂塗料塗布 (堅樋) 合成樹脂エマルションペイント塗布 (プロパン庫) 耐候性塗料塗リ DP鉄鋼面3級が 珪酸樹脂塗料塗布 (外部鋼製電気BOX) 耐候性塗料塗リ DP鉄鋼面3級が 珪酸樹脂塗料塗布

5. 仮設工事概要

① 足場その他	内部足場 種別 ・脚立、足場板等 外部足場 種別 ○枠組足場 ・くさび緊結式足場 ・単管本足場 ○脚立足場 ○階段足場 外部足場の設置に当たっては、「手すり先行工法に関するガイドライン」について (厚生労働省 基発第0424001号平成21年4月24日) の「手すり先行工法等に関するガイドライン」の別紙1 「手すり先行工法による足場の組立て等に関する基準」における2の(2)手すり据置方式又は(3)手すり先行専用足場方式により行う。 防護シート等による養生 ○設置する ○養生シート ・ネット状養生シート ・防音シート ・防音バリア なお、出入口等の上部は必要に応じて防護柵を設ける。 ・設置しない 材料、撤去材等の運搬 ・A種 ※B種 ・C種 ・D種 ・E種
② 既存部分の養生 (改修工事の場合)	既存部分の養生方法 ○ビニールシート等 既存家具等の養生方法 ・ビニールシート等 既存ブラインド、カーテン等の養生方法及び保管場所 ・行う (図示) 固定された備品、机・ロッカー等の移動 ・行う (図示)

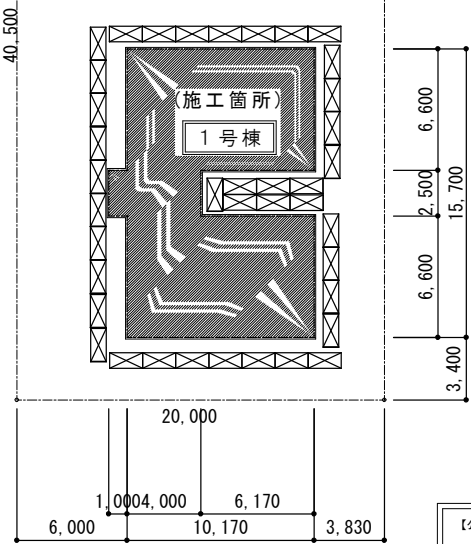

【公営住宅等ストック総合改善事業】
個別改善事業 (共用部分改善) → 長寿命化型
○施行要件 (建築年次)
(公営住宅等ストック総合改善事業対象要綱)
第5 二項 イ (長寿命化型) に該当

特記事項

工事名 矢水町第1住宅1号棟外壁改修工事

図名 敷地配置図

設計

縮尺



1/400

検図




月日

No.

A - 06

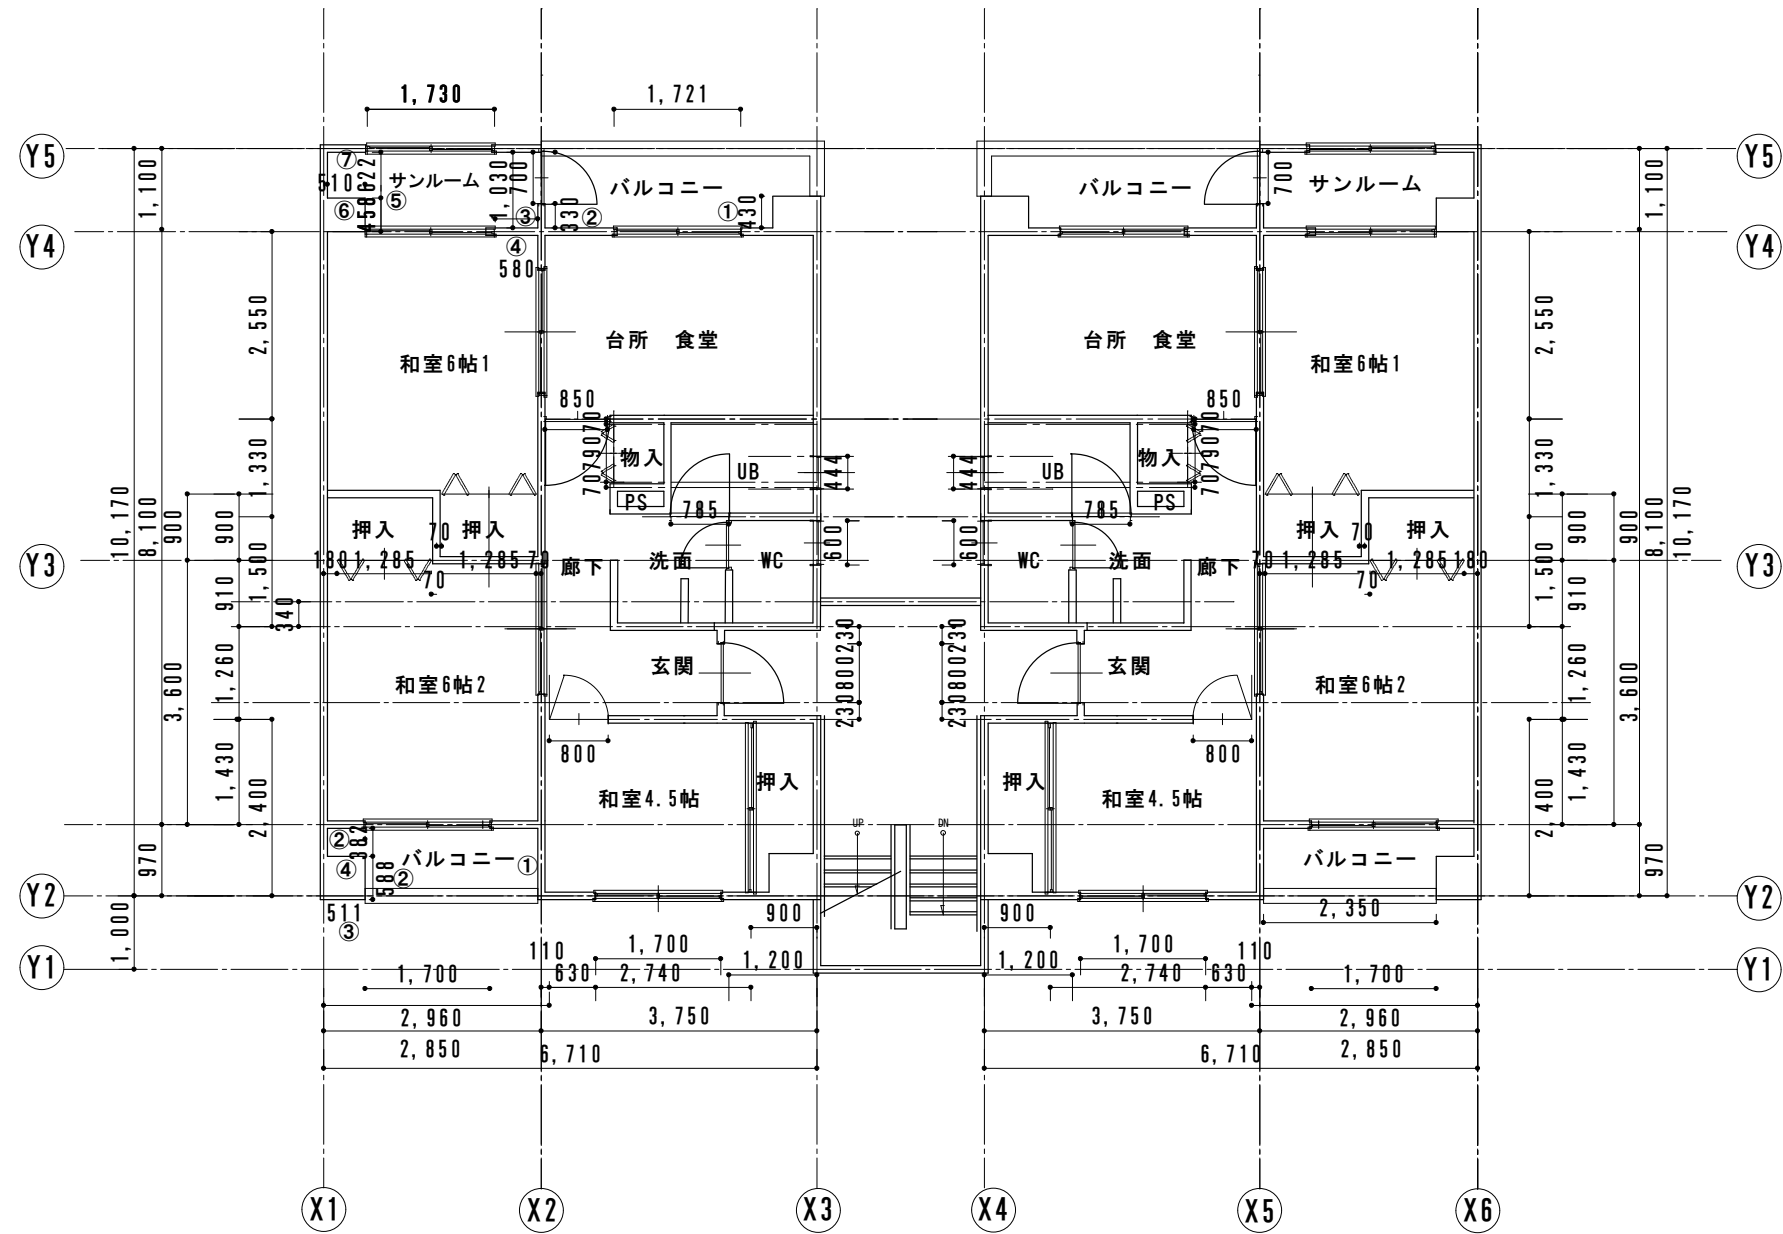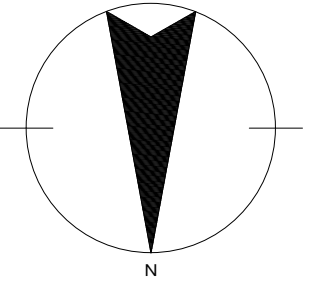

特記事項	工事名 矢水町第1住宅1号棟外壁改修工事	設計	検図	No. A - 08
	図名 2階平面図	縮尺 1/100	月日	

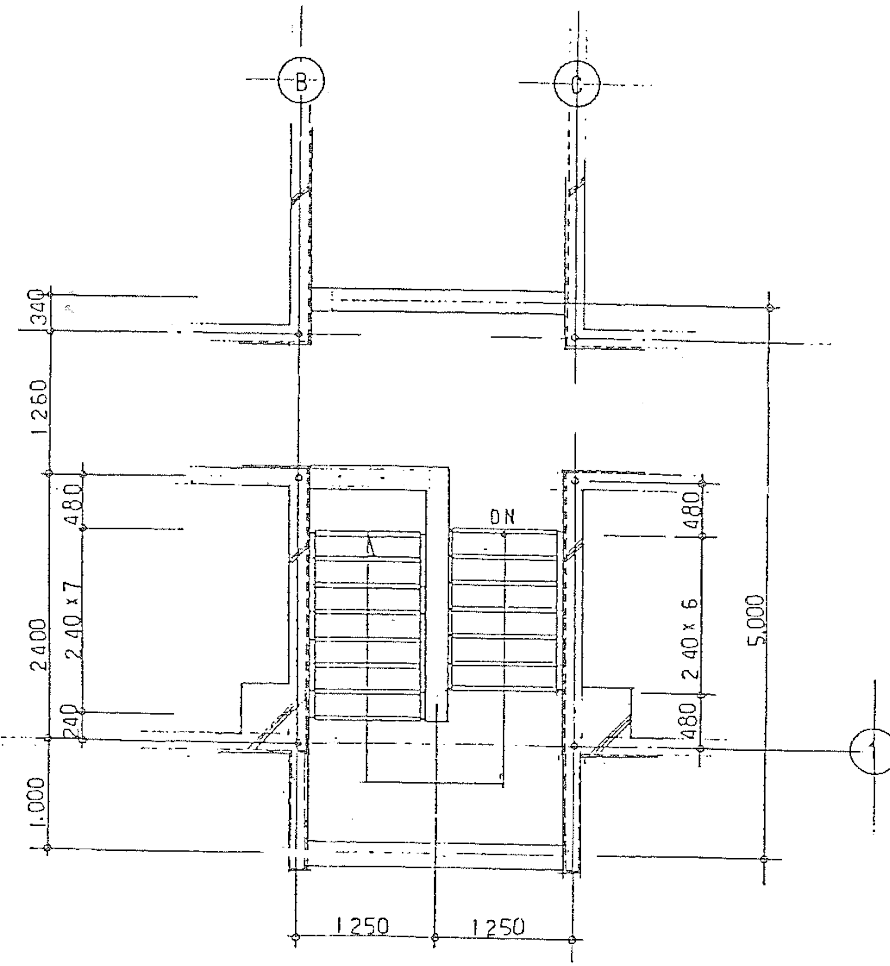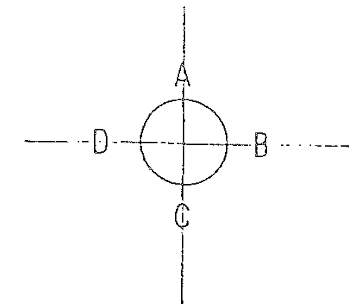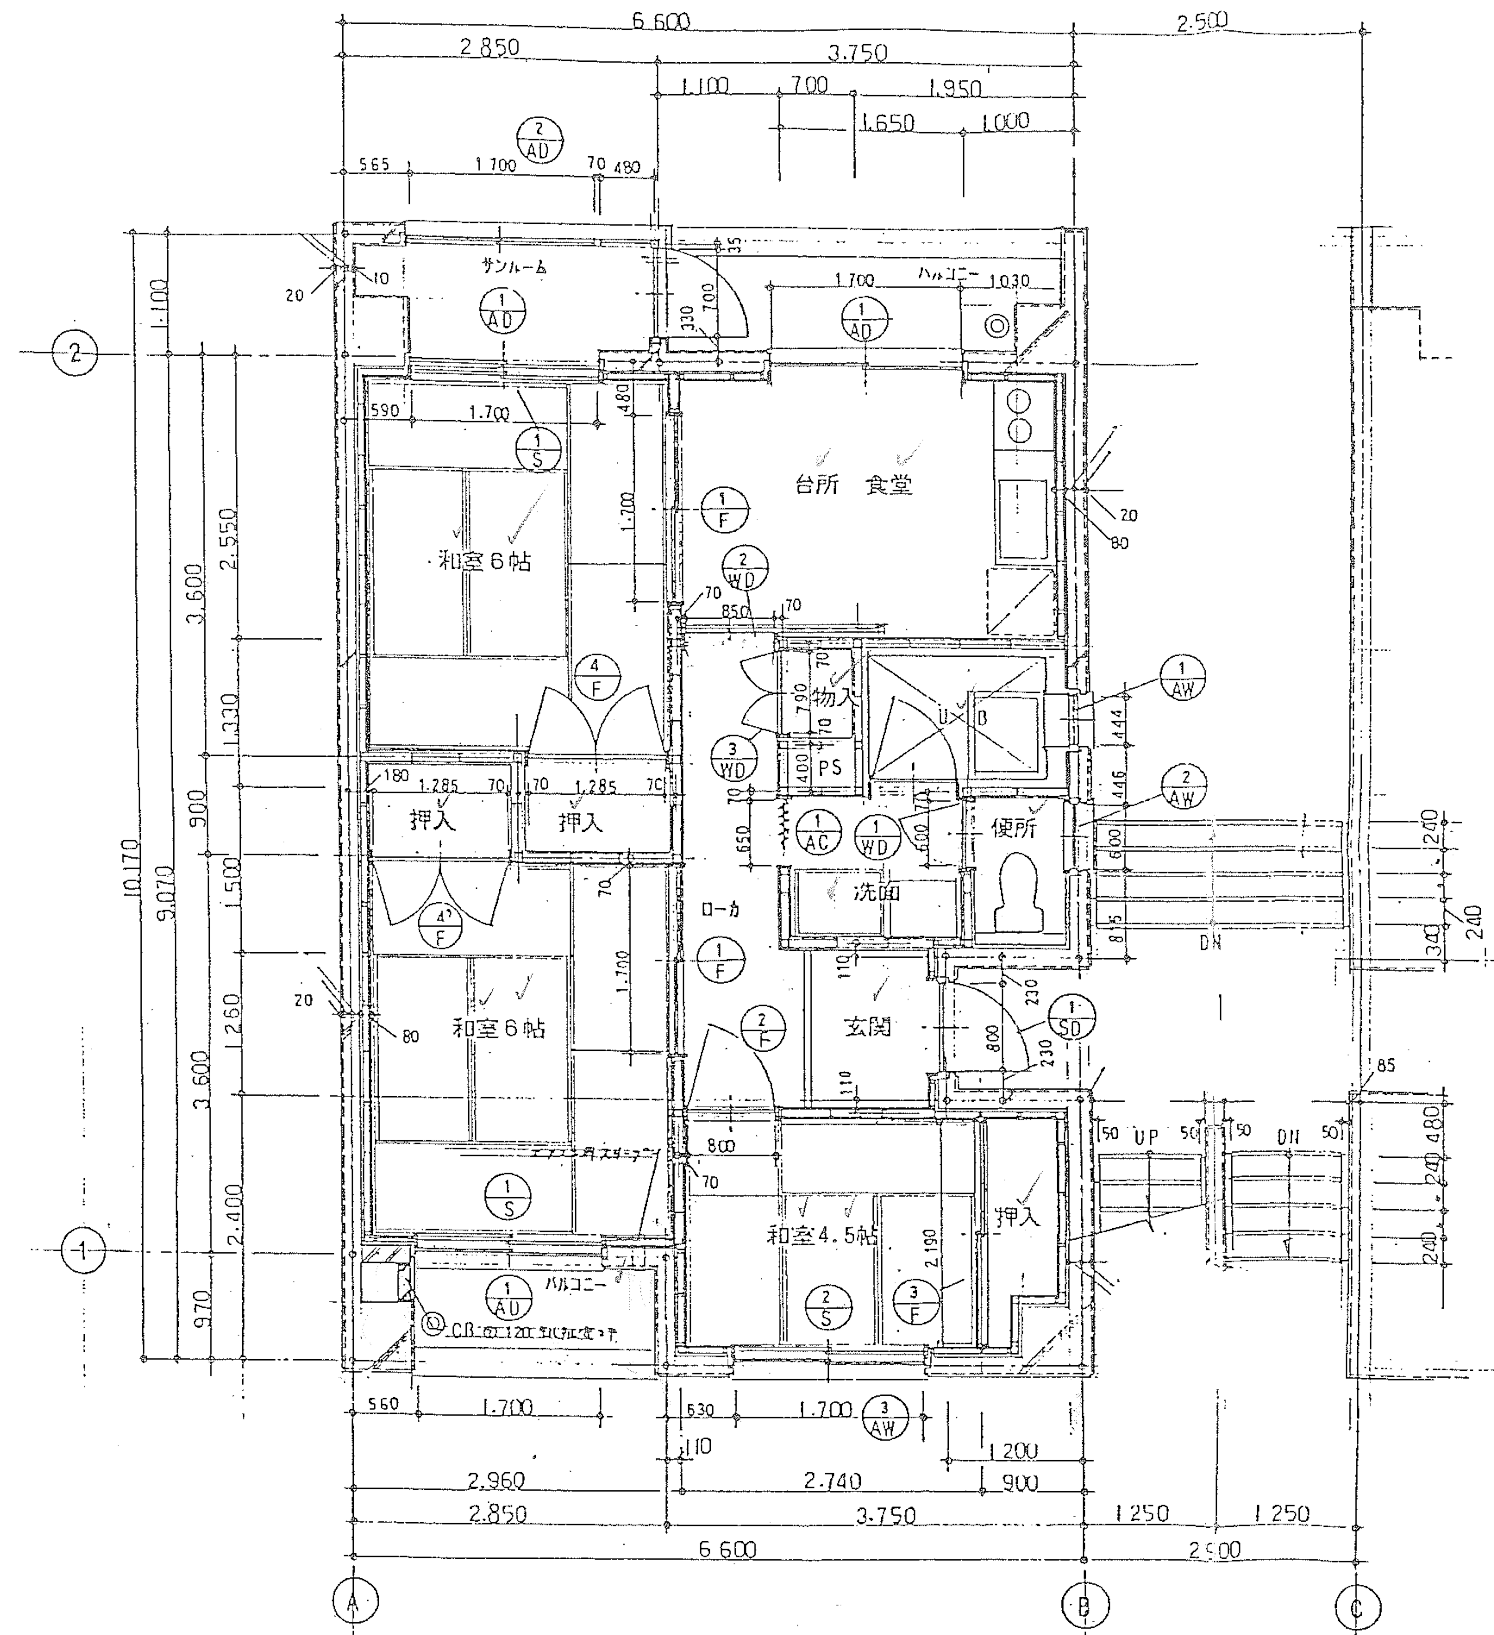

特記事項	工事名 矢水町第1住宅1号棟外壁改修工事	設計	検図	No. A - 12
	図名 平面詳細図	縮尺	月日	