

令和4年度

教文第2号

クロスランドおやべ屋上笠木防水補修工事
工事実施設計書

小矢部市

令和4年度		小矢部市役所			
課長		課長補佐	設計	精算	浄書
設 計 書					
小矢部市 鷺島 地内					
クロスランドおやべ屋上笠木防水補修工事					
工事金		円		(うち消費税及び地方消費税相当額 円)	
工期：契約締結の翌日から令和4年8月31日まで					
工事	クロスランドおやべ屋上笠木防水補修工事				
大要	・ 笠木防水工事 139.1㎡				

特記仕様書

工事名：クロスランドおやべ屋上笠木防水補修工事

（一般関係）

第1条 一般

本工事の施工にあたっては、国土交通省大臣官房官庁営繕部制定「公共建築改修工事標準仕様書（建築工事編）令和4年版」及びこれに付随する関係基準書に基づいて適正に施工すること。

第2条 現場代理人の工事現場における常駐を要しない期間

- 1 次のいずれかに該当し、かつ、発注者との連絡体制が確保されると認めた場合には、工事現場における常駐を要しない期間として取り扱うものとする。
 - ① 契約締結後、現場事務所の設置、資機材の搬入又は仮設工事等が開始されるまでの期間
 - ② 工事の全部の施工を一時中止している期間
 - ③ 橋梁、ポンプ、ゲート、エレベーター等の工事製作のみが行われる期間
 - ④ 上記に掲げる期間のほか、工事現場において作業等が行われていない期間
- 2 前項の期間を確認する必要がある場合は、書面によることとする。

（工程関係）

第3条 工程関係

施工時間、工程等は監督員及び公益財団法人クロスランドおやべ（指定管理者）と事前に協議すること。

（安全対策関係）

第4条 安全対策

第三者に対する安全性を十分考慮して施工すること。

（その他）

第5条 その他

その他、定めがない事項について疑義が生じた場合は、その都度監督員と協議するものとする。


符号	名 称	摘 要	数 量	単位	単 価	金 額	備 考
	クロスランドおやべ屋上笠木防水補修工事						
・	純工事費						
	直接工事費		1.0	式			
	共通仮設費		1.0	式			
	(内 指定仮設費)		1.0	式			
	小 計						(1)
・	諸経費						
	現場管理費		1.0	式			
	一般管理費		1.0	式			
	小 計						(2)
	合 計	(1) + (2)					
	(工事価格)						(3)
・	消費税及び地方消費税相当額						(4)
・	請負対象工事費計	(3) + (4)					

[illegible]


[illegible]


番号	名称	形式・仕様・寸法	数量	単位	単価	金額	備考
2	笠木防水工事						
	高压洗浄		139.1	m ²			
	下地処理	既存劣化部除去・段差補修	139.1	m ²			
	プライマー塗布	ウレタン系プライマー	139.1	m ²			
	ウレタン塗膜防水 密着工法	補強クロスなし 2.8kg/m ² 2回塗り					
	エントランス	L=83.4m W=400	33.4	m ²			
	セレナホール上段	L=30.3m W=400	12.1	m ²			
	セレナホール中段	L=45.4m W=400	18.2	m ²			
	セレナホール下段	L=79.7m W=550	43.8	m ²			
	セレナホール通路	L=32.7m W=400	13.1	m ²			
	ケーブルテレビ棟	L=46.3m W=400	18.5	m ²			
	トップコート	アクリルウレタン系保護仕上材	139.1	m ²			
	小計						

教文第2号
位置図

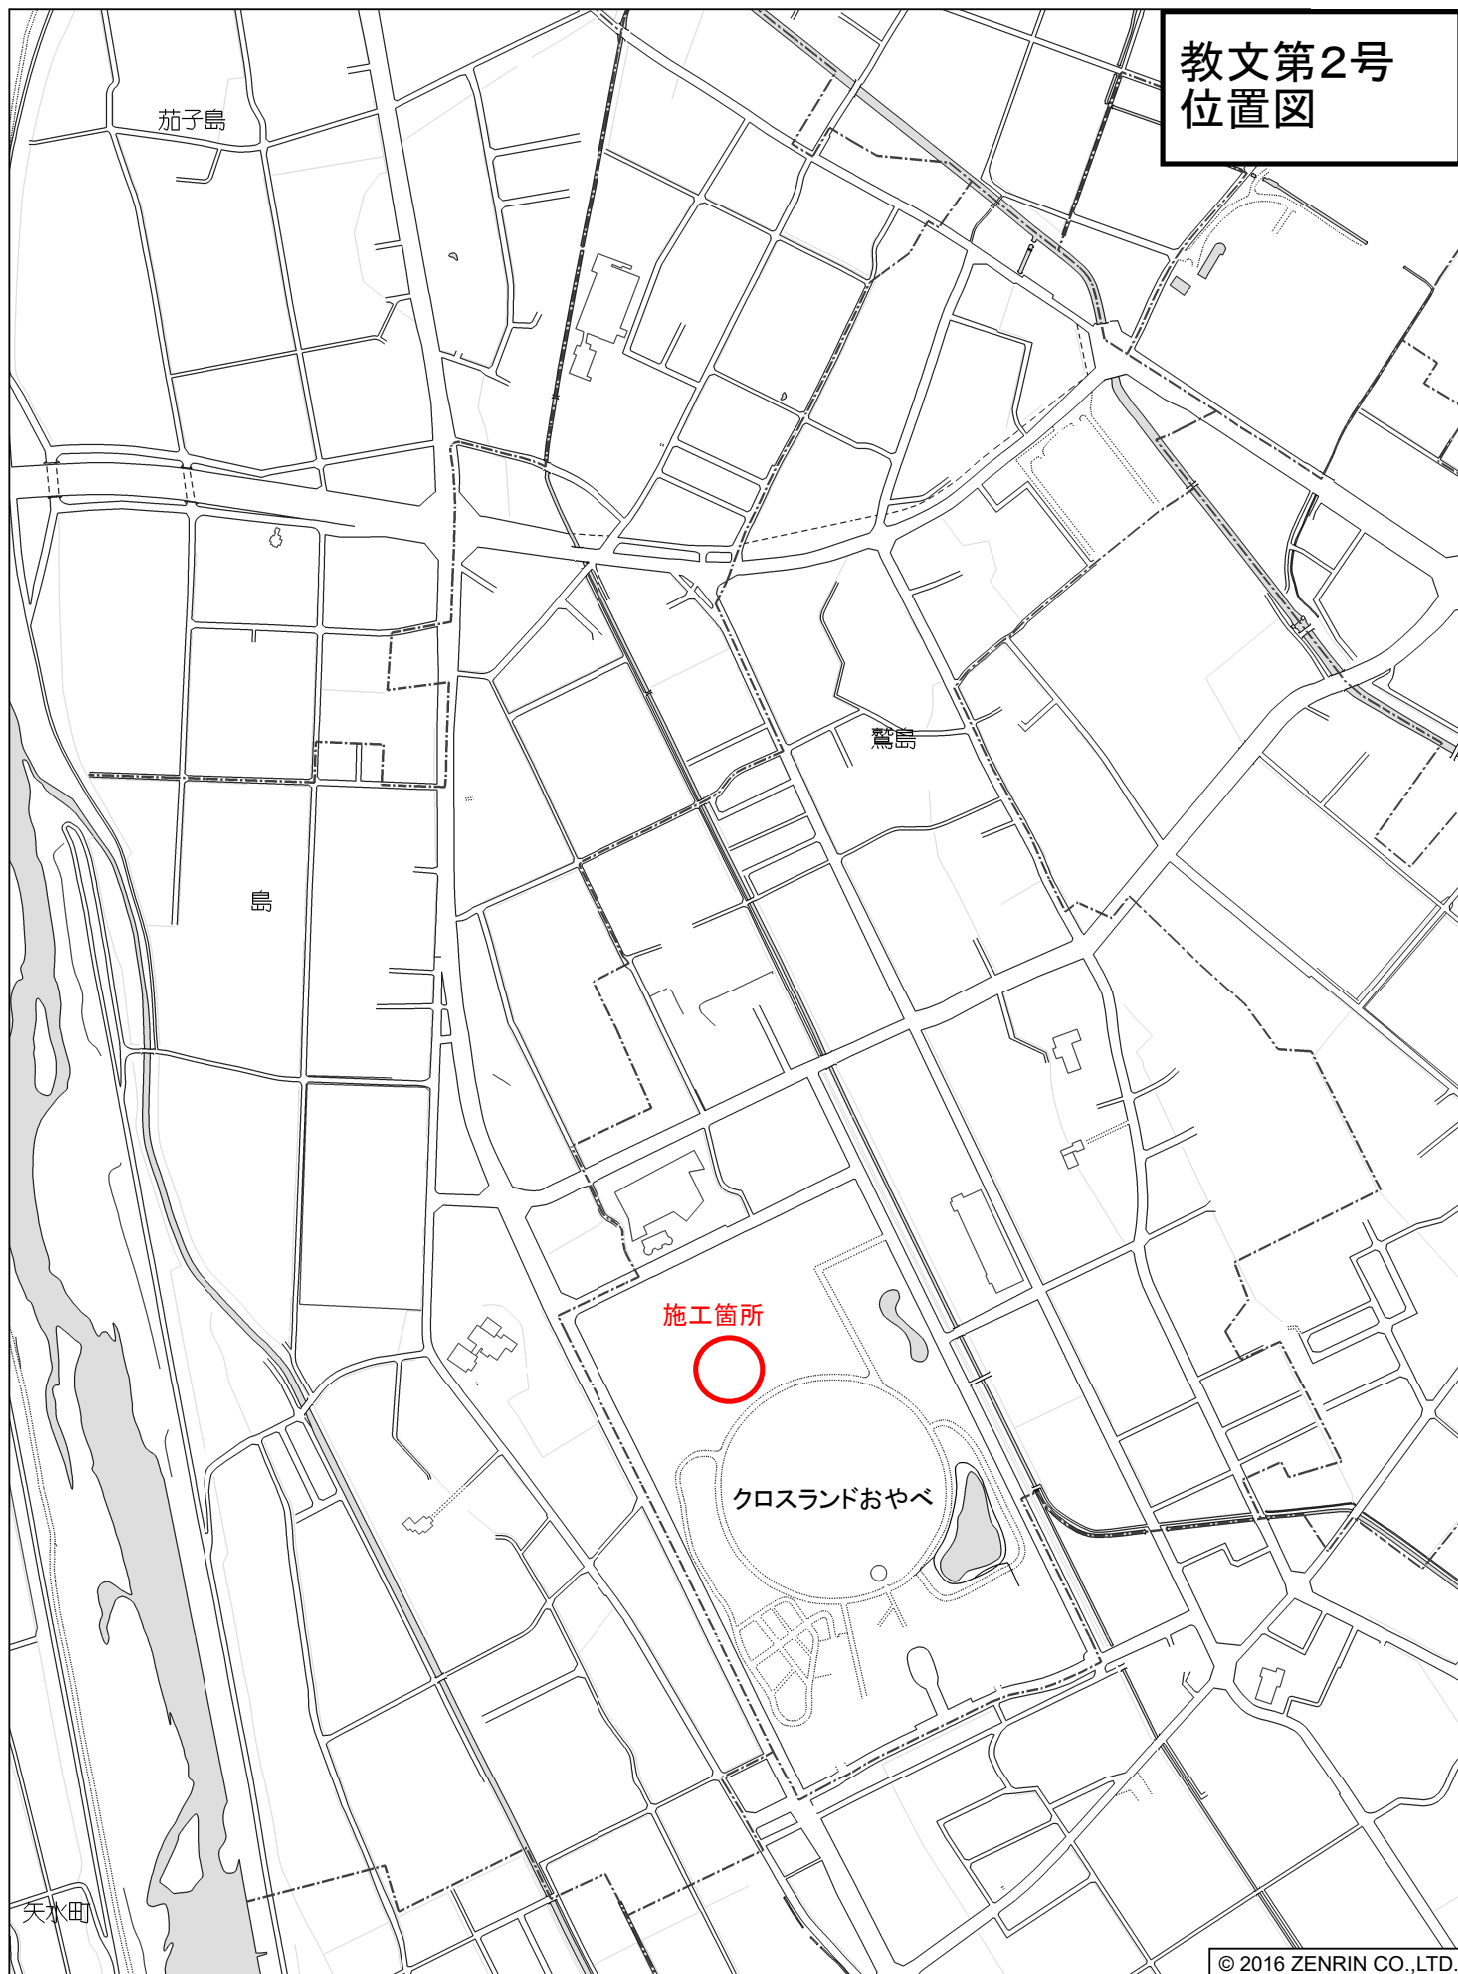


小矢部市鷺島付近

 
縮尺 1 / 6,000  180m

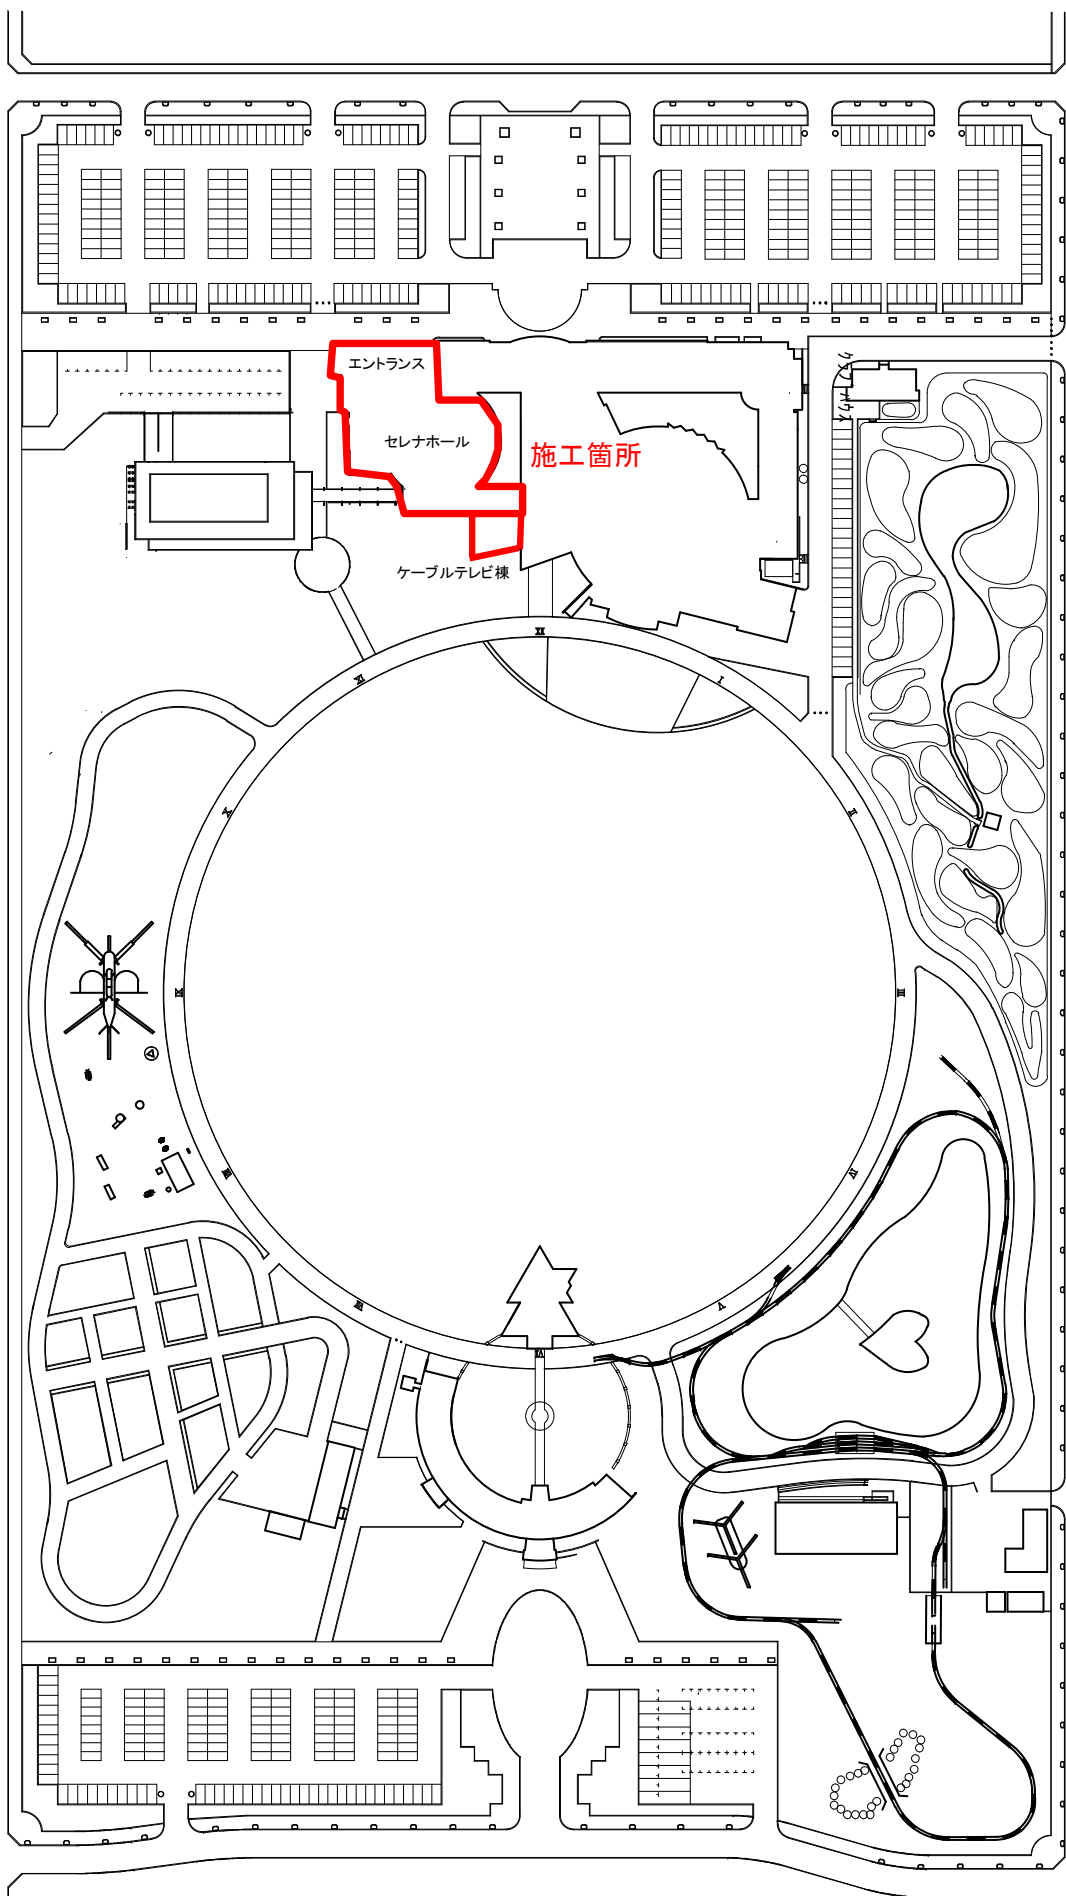


赤色:w=400

青色:w=550

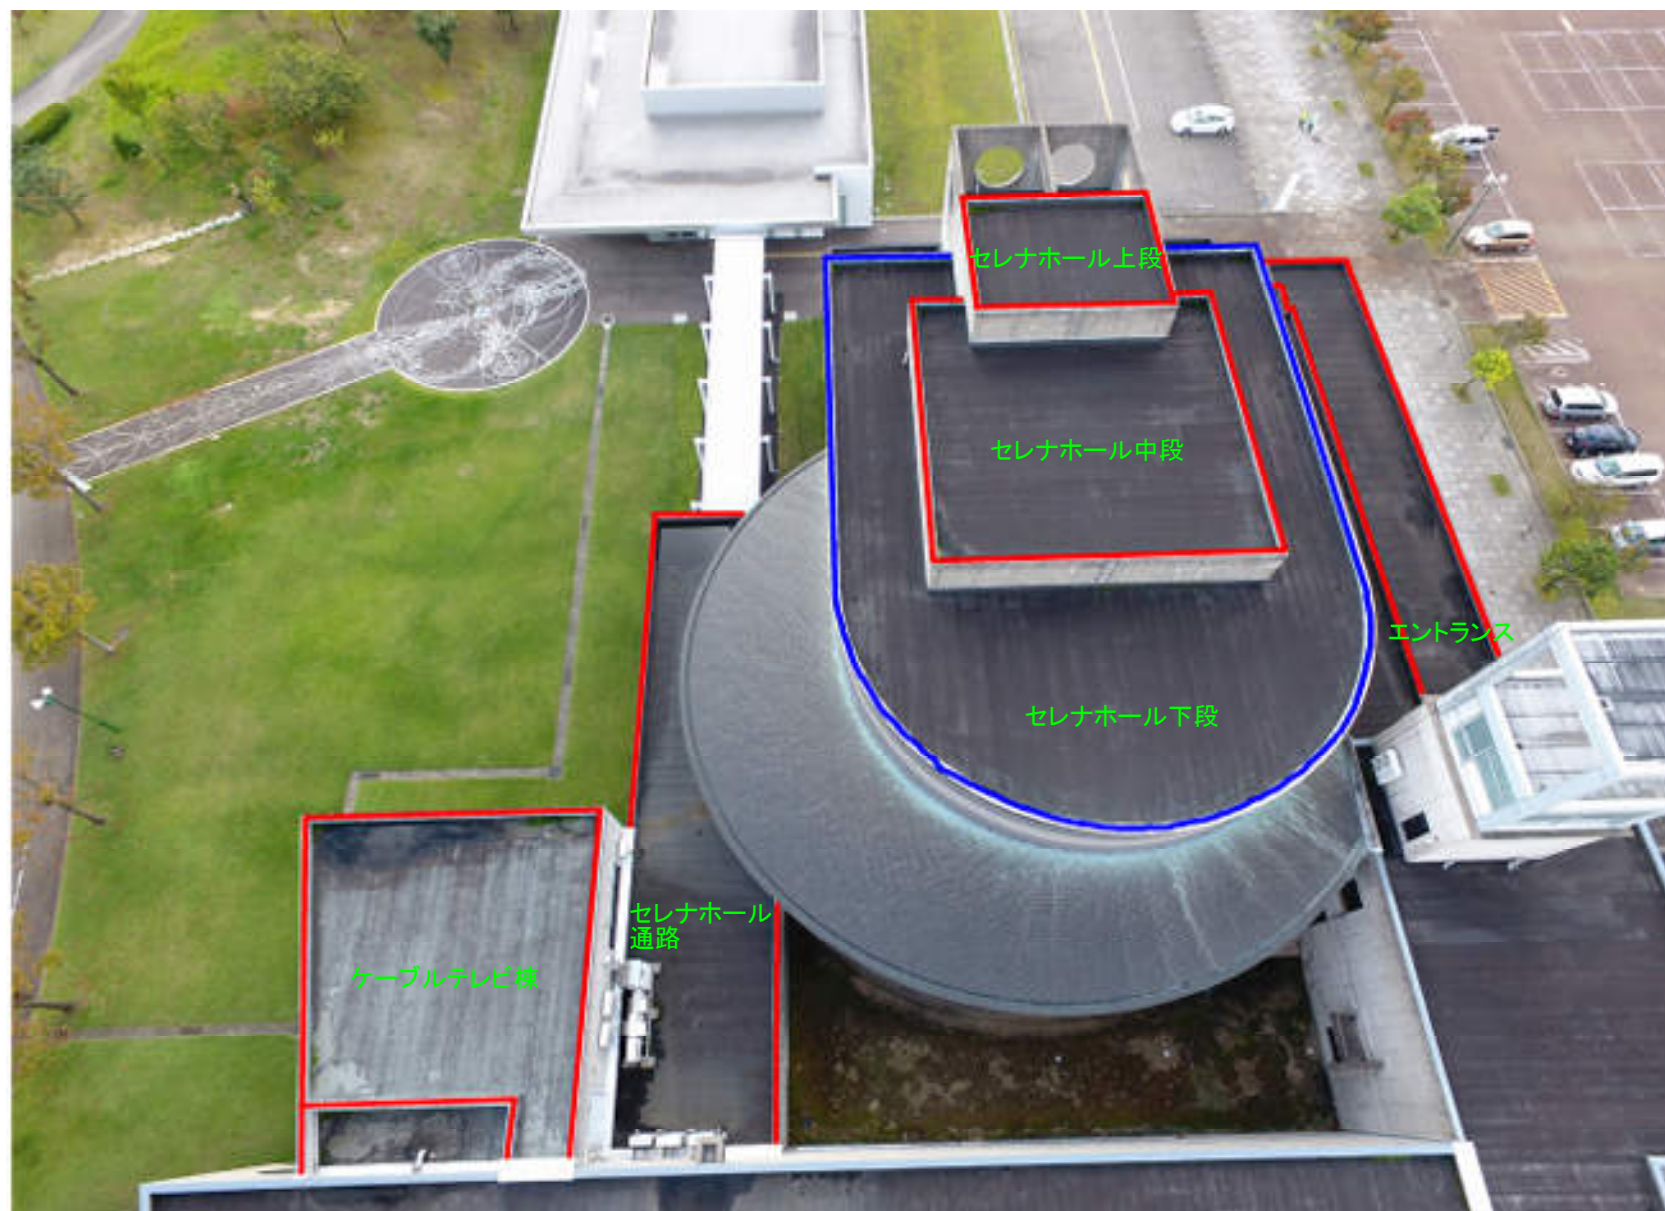


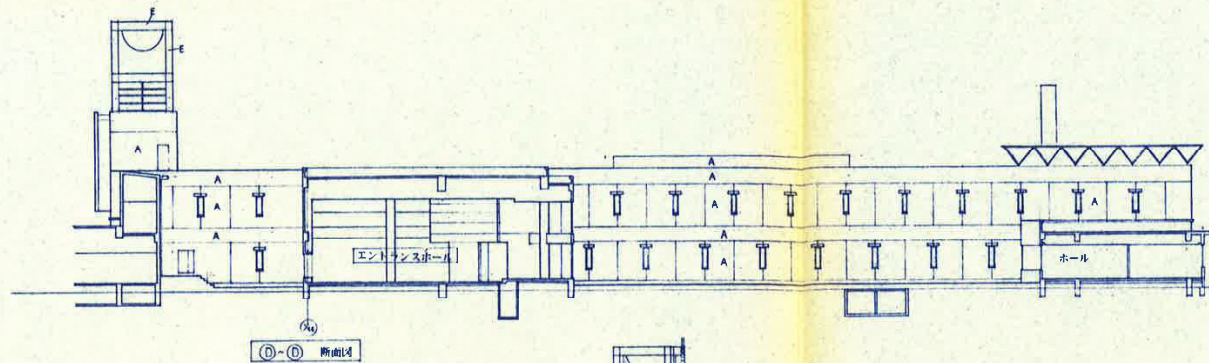


(D)~(D) 断面図

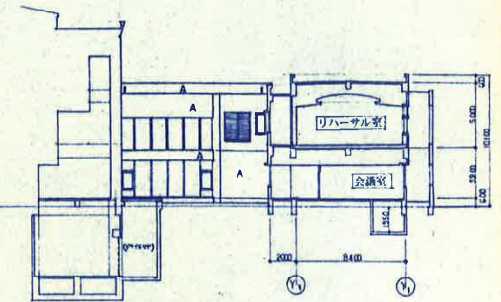


(E)~(E) 断面図

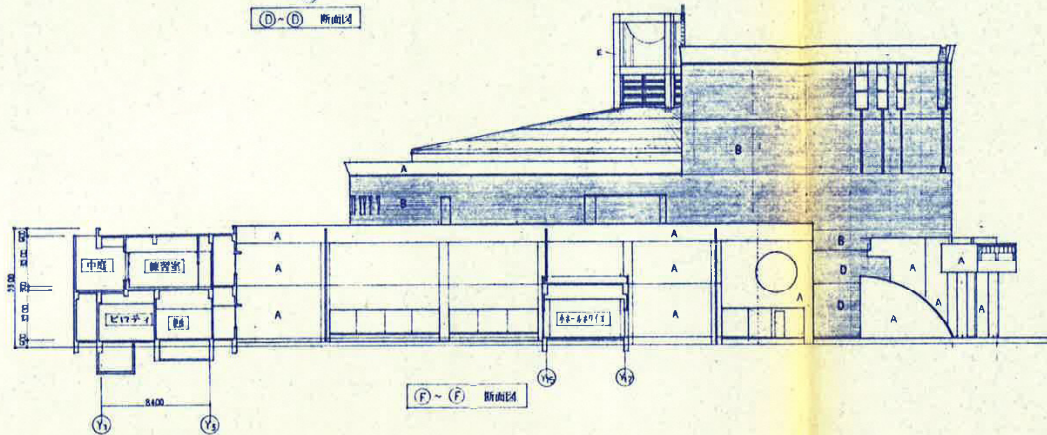

(F)~(F) 断面図

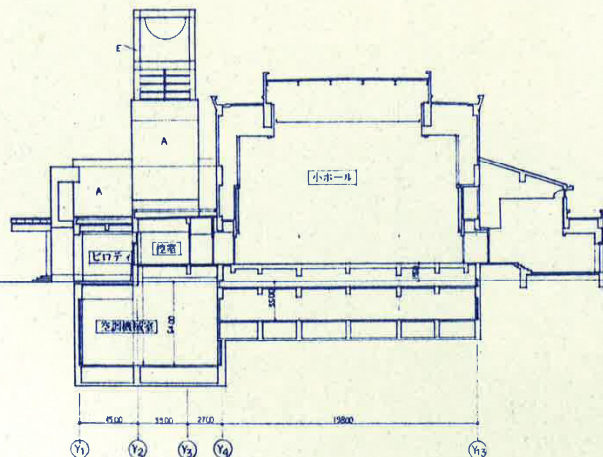


(G)~(G) 断面図

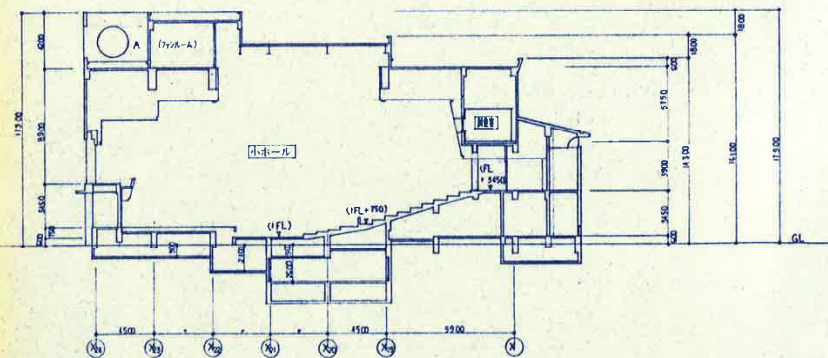


(H)~(H) 断面図

工事名称	クロスランドおやべ交流センター建設工事	
図面名称	断面図(2)	縮尺 1:200
クロスランドおやべ建設工事設計監理委員会 おやべ交流センター 調査式総合計画センター 調査設計部作成		
資料	図面番号 A-24	

青色:w=550

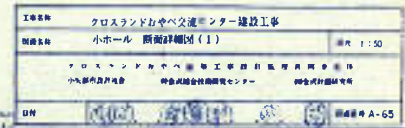



赤色: $w=400$
青色: $w=550$

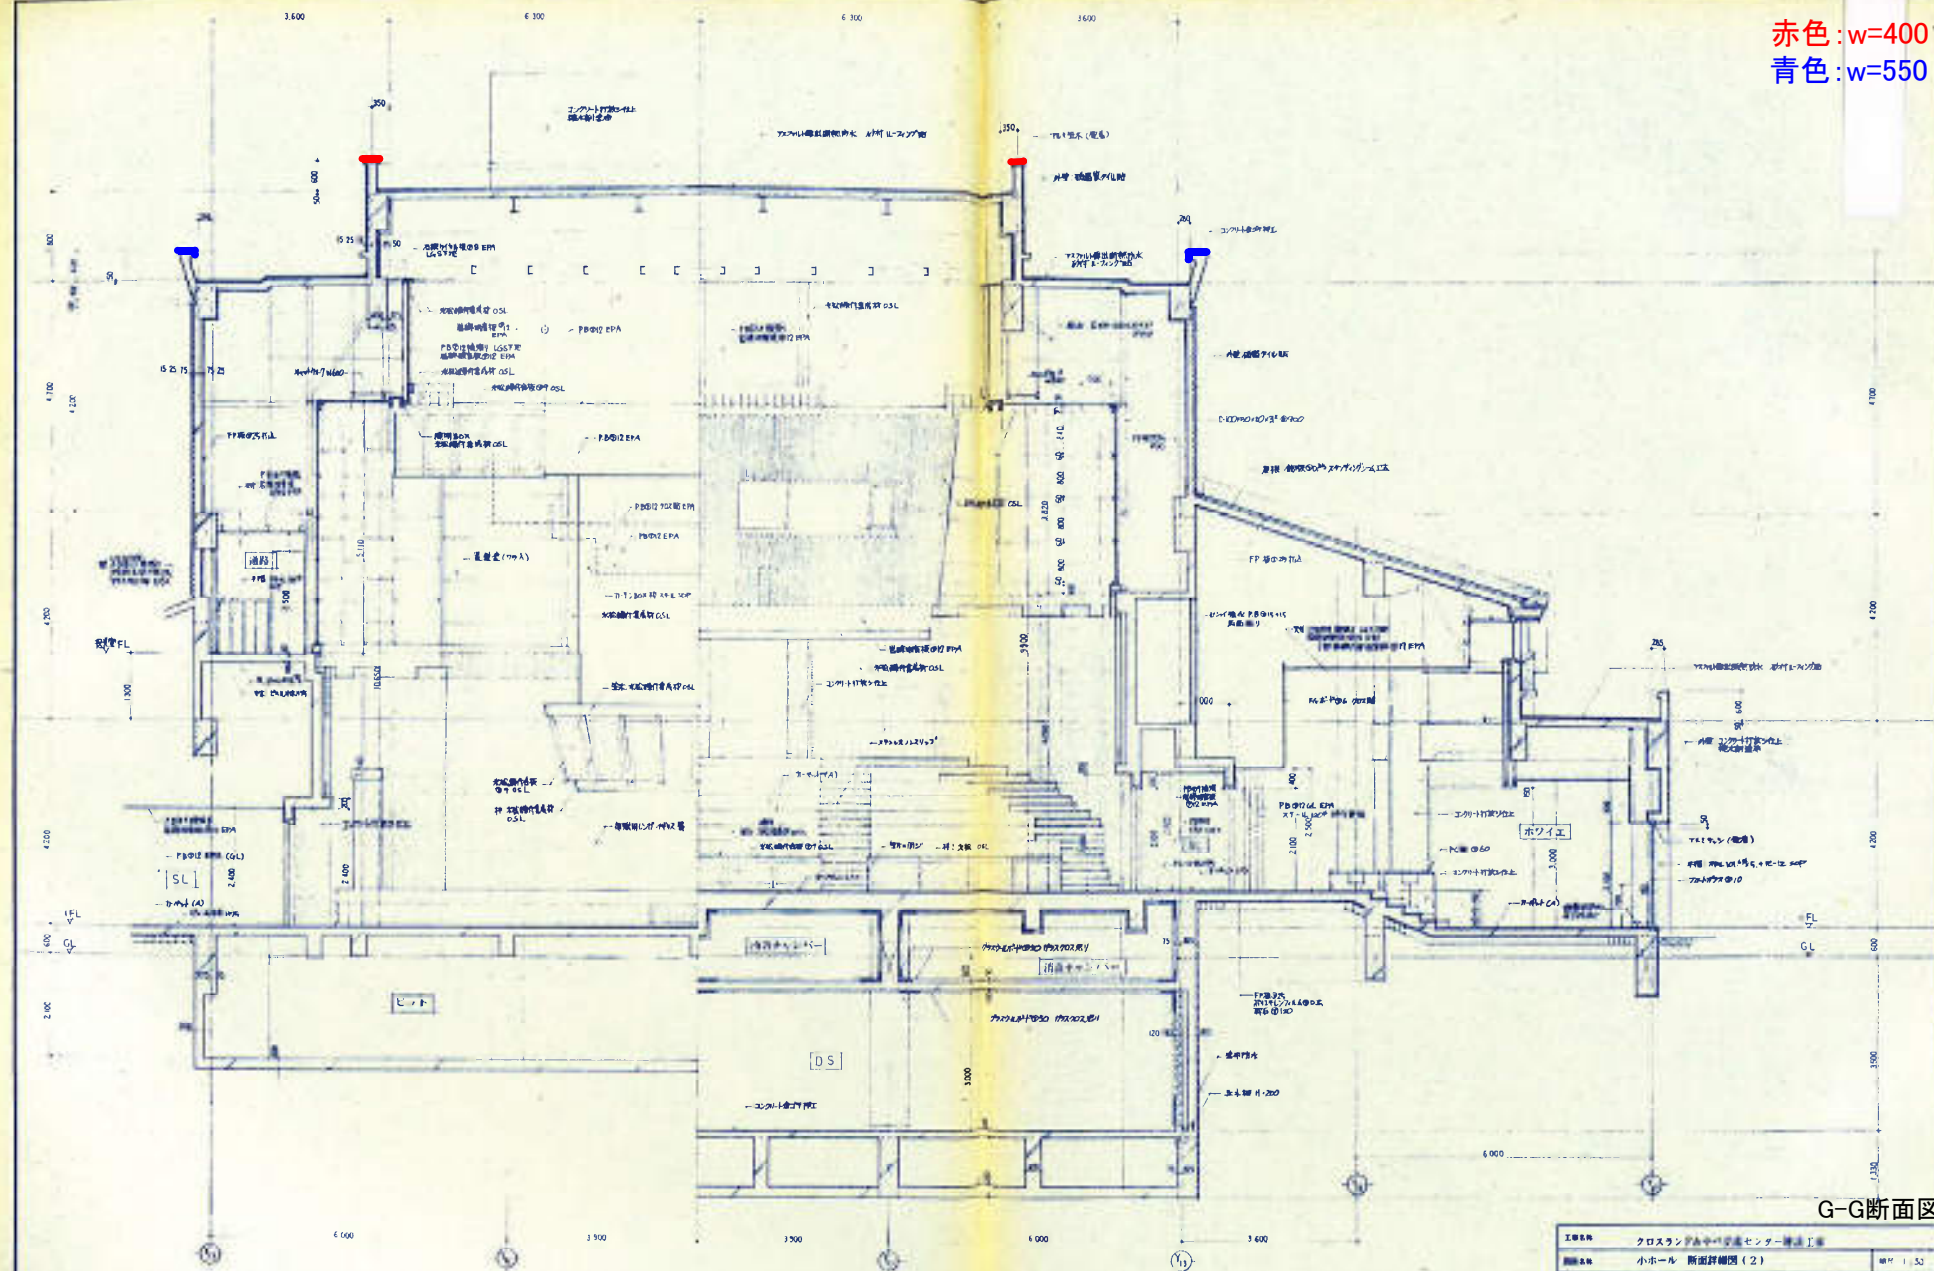

G-G断面图

工事名称	クロスラング・センター・建設工事	図面番号	A-66
用途名称	小ホール 断面詳細図(2)	縮小	1/50
トータル・ドメイン・エンジニアリング・システム・株式会社 企画設計部設計課 企画設計部設計センター 企画設計部設計課			
日付	2007.11.1	図面番号	A-66

赤色:w=400
青色:w=550

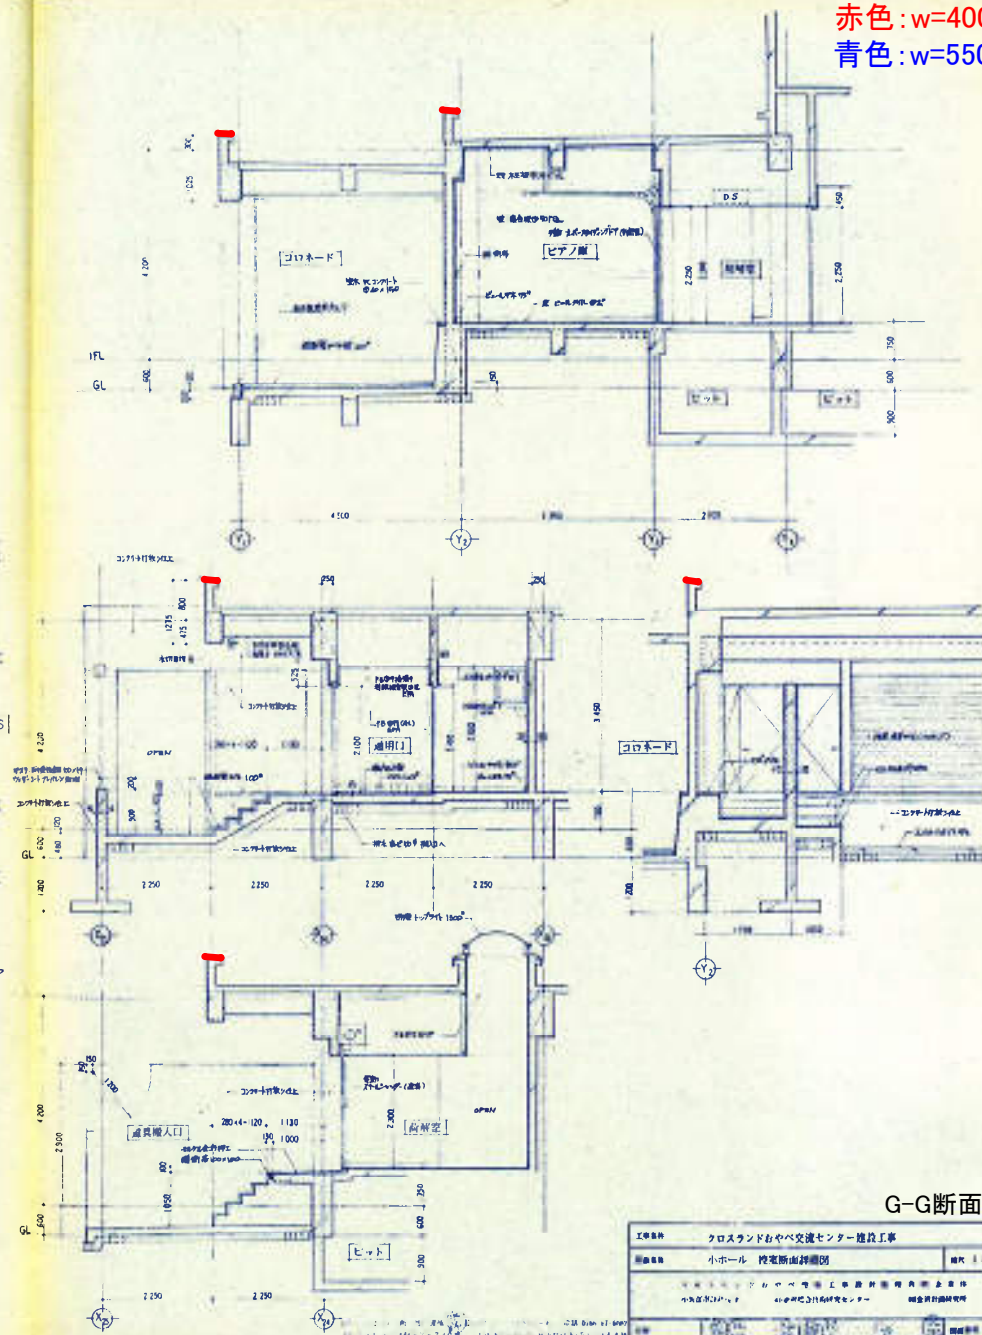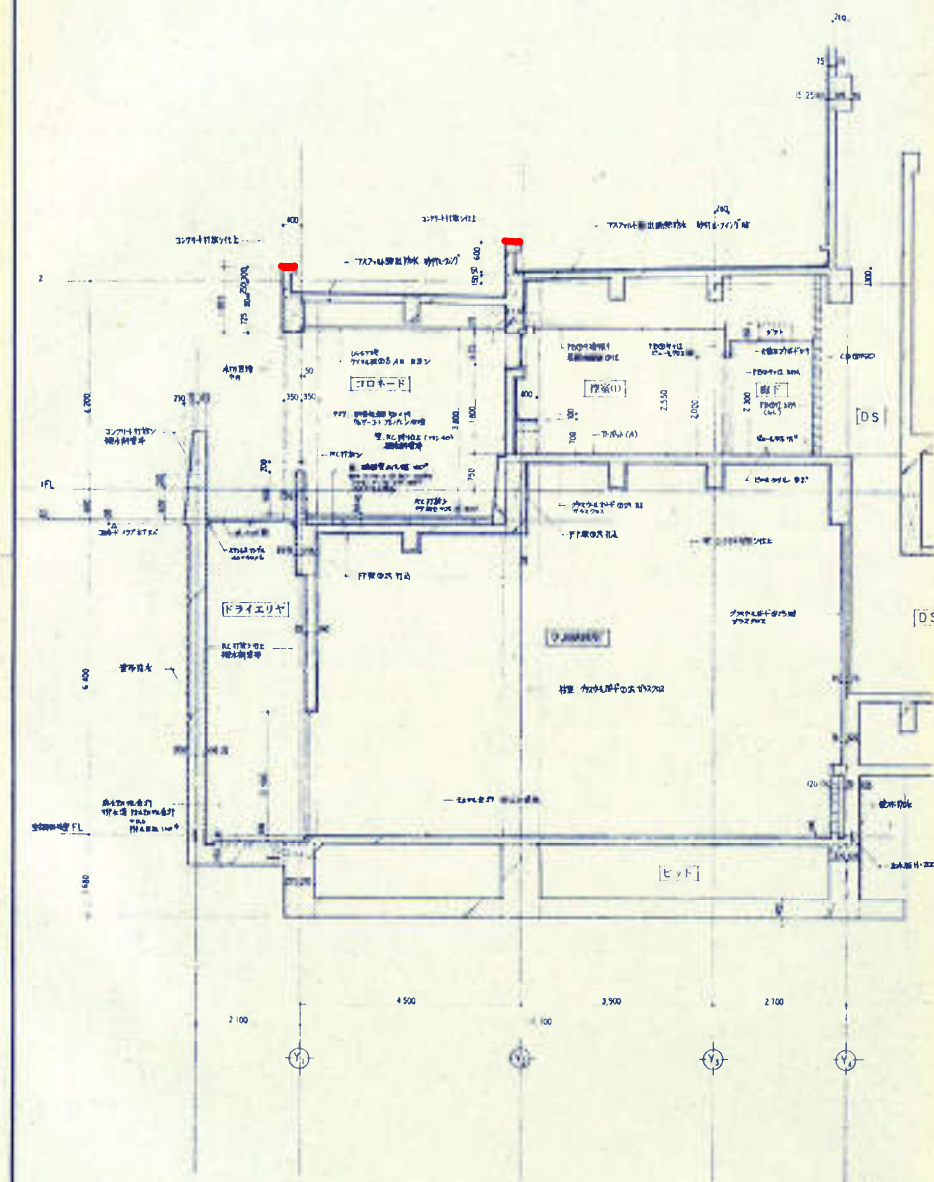

G-G断面図

工事名称	クロスランドおやべ交流センター建設工事		
利用名称	小ホール	控室断面積図	図大 1:100
設計者 株式会社 〇〇〇〇〇〇〇〇 施工者 株式会社 〇〇〇〇〇〇〇〇			
図面番号 A-75			