

条件付き一般競争入札（事後審査方式）の公告

公 告 日	令和4年6月8日	
工事番号	生環第2号	
工 種	建築	
工 事 名	斎場外部改修等工事	
施工場所	小矢部市 田川 地内	
工事完成期限	令和4年10月31日	
工事概要	屋上防水改修 平面部：1,067.58m ² 、立面部：143.04m ² 外壁改修 981.30m ² トイレ洋式化改修 3基	
予定価格	26,810,000 円(消費税及び地方消費税相当額を除く)	
低入札調査基準価格	設定有り 当該基準価格を下回る入札が行われた場合は、落札者の決定を保留し、後日、入札参加者に結果を通知する。	
入札参加資格	本店、支店又は 営業者の所在地	・小矢部市内に主たる営業所を有する者 ・準市内業者に認定された者
	等級又は総合評価 値	・令和3・4年度小矢部市建設工事入札参加資格者名簿の 建築工事において、A等級又はB等級に登録されている者
	その他	・小矢部市条件付き一般競争入札実施要領第3条
入札方法	期間入札	
入札書の提出方法	持参又は郵送	
入札書の提出期間	令和4年6月13日 から 令和4年6月20日 まで 持参の場合の受付時間は市役所開庁日の8時30分～17時15分 郵送の場合は、期日内に指定郵便局必着	
入札書の提出先	総務部財政課	
開札日時	令和4年6月22日 9時39分	
開札場所	小矢部市役所 講堂（4階）	
入札保証金	免除	
契約保証金	納付必要（請負代金額が500万円以上の場合）	
積算内訳書	要（入札時に、入札書と同封して提出）	
入札の無効	小矢部市期間入札実施要領第7条による	
設計図書の配布	小矢部市ホームページ「事業者向け」―「入札案内・資格申請」に掲載 する設計図書を、ダウンロードにより取得する。	
設計図書に対する質問期間	令和4年6月15日	
質問に対する回答期限	令和4年6月17日	

令和4年度

生環第2号

斎場外部改修等工事
工事実施設計書

小矢部市

令和4年度

小矢部市役所

課長

課長補佐

設計

精算

浄書

設 計 書
小矢部市 田川 地内
斎場外部改修等工事

工事金

円

(うち消費税及び地方消費税相当額

円)

工事

斎場外部改修等工事

・屋上防水改修 平面部：1,067.58m² 立面部：143.04m²

・外壁改修 981.30m²

大要

・トイレ洋式化改修 3基

齋場外部改修等工事

特 記 仕 様 書

令和4年6月

小矢部市生活環境課

- 第 1 項 工 事 名
斎場外部改修等工事
- 第 2 項 工事場所
小矢部市田川地内（小矢部市斎場）
- 第 3 項 工 期
着工 令和 4 年 6 月 23 日
完成 令和 4 年 10 月 31 日
- 第 4 項 工事概要
本工事は小矢部市斎場の屋上防水や外壁等の建物の外部を改修する工事と、場内に設置されている和式トイレを洋式化する工事を行うものである。
- 第 5 項 施工条件
工事期間中も施設の利用があるため、施設利用者並びに関係者に対する安全確保を最優先とし、工程及び仮設計画については、施設管理者、監督員と十分な協議及び説明を行い、安全管理等に配慮した施工計画とすること。
- 第 6 項 共通事項
本工事の施工にあたっては、国土交通省大臣官房官庁営繕部制定「公共建築改修工事標準仕様書（建築工事編）令和 4 年版」及び「公共建築改修工事標準仕様書（建築工事編）令和 4 年版」によるものとする。
- 第 7 項 工事現場管理
請負者は、工事現場内における工程管理、現場取締り及び関連業者との調整を行う為同種工事の経験豊かな現場代理人及び主任技術者を配置するものとする。
- 第 8 項 現場代理人の工事現場における常駐を要しない期間
次のいずれかに該当し、かつ、発注者との連絡体制が確保されると認めた場合には、工事現場における常駐を要しない期間として取り扱う。
(1) 契約締結後、現場事務所の設置、資機材の搬入又は仮設工事等が開始されるまでの期間
(2) 工事の全部の施行を一時中止している期間
(3) 上記に掲げる期間のほか、工事現場において作業等がおこなわれていない期間
- 第 9 項 工事材料の確認
主要材料については、事前に使用資材届を提出するとともに、監督員の段階確認を受けて使用するものとする。
- 第 10 項 官公庁手続
本工事に必要な官公庁の手続き、図書作成は請負人の責任と費用において代行するものとする。

第 11 項 提出図書

1) 出来形管理図	1	部
2) 納入仕様書	1	部
3) 完成図	2	部
4) 取扱説明書	2	部
5) 試験成績表	2	部
6) その他要求図書	1	部

第 12 項 社内検査の実施

請負者は、工事の途中段階及び完成時において、発注者の検査前に社内検査を実施するものとし、時期・内容等について施工計画書に記載すること。また実施結果について監督員に提示するものとする。

第 13 項 その他

この特記仕様書に記載のない事項については、その都度監督員と協議するものとする。

符号	名 称	摘 要	数 量	単位	単 価	金 額	備 考
	斎場外部改修等工事						
・	純工事費						
	直接工事費		1.0	式			
	共通仮設費		1.0	式			
	(内 指定仮設費)		1.0	式			
	小 計						(1)
・	諸経費						
	現場管理費		1.0	式			
	一般管理費		1.0	式			
	小 計						(2)
	合 計	(1) + (2)					
	(工事価格)						(3)
・	消費税及び地方消費税相当額	(3) × 10%					(4)
・	請負対象工事費計	(3) + (4)					

番号	名称	形式・仕様・寸法	数量	単位	単価	金額	備考
	斎場外部改修等工事						
1	屋上防水及び外部改修仮設工事		1.0	式			
2	屋上防水改修工事		1.0	〃			
3	外壁シーリング改修工事		1.0	〃			
4	外壁クリーニング工事		1.0	〃			
5	既存笠木脱着工事		1.0	〃			
6	塗装工事		1.0	〃			
7	樹木撤去・復旧		1.0	〃			
8	トイレ洋式化仮設工事		1.0	〃			
9	タイル工事		1.0	〃			
10	トイレブース工事		1.0	〃			
11	電気設備工事		1.0	〃			
12	給排水衛生設備工事		1.0	〃			
13	仮設トイレ工事		1.0	〃			
	計						

番号	名称	形式・仕様・寸法	数量	単位	単価	金額	備考
1	屋上防水及び外部改修仮設工事						
	(一般仮設)						
	仮設休憩所、トイレ		1.0	式			
	発生廃材処理費		1.0	式			
	養生・清掃費		1.0	式			
	運搬費		1.0	式			
	(足場架設)						
	外部足場	W900枠組、先行手摺、巾木	1154.0	m ²			
	北面：ブラケット足場		18.0	m			
	飛散防止メッシュシート		1154.0	m ²			
	昇降階段		4.0	箇所			
	通用口梁柵		3.0	箇所			
	アプローチ：ローリング足場	2段	2.0	基			
	防水材荷受ステージ足場	3.6*5.4	1.0	箇所			
	場内小運搬		1.0	式			
	壁つなぎアンカー		1.0	式			
	合計						

番号	名称	形式・仕様・寸法	数量	単位	単価	金額	備考
2	屋上防水改修工事						
	(屋上1)						
	下地水洗い		872.51	m ²			
	伸縮目地補修		431.3	m			
	既存立上り防水層撤去		82.37	m ²			
	改質アスファルトトーチ工法	AS-T3 (絶縁・2枚張り)	790.14	m ²			
	同上立上り		82.37	m ²			
	改修用ドレン処理		9.0	箇所			
	脱気筒設置		8.0	箇所			
	立上り端部アルミフラットバー押え		63.8	m			
	防水端末コーティング処理		213.1	m			
	(屋上2)						
	下地水洗い		31.7	m ²			
	伸縮目地補修		27.4	m			
	既存立上り防水層撤去		6.94	m ²			
	改質アスファルトトーチ工法	AS-T3 (絶縁・2枚張り)	24.80	m ²			
	同上立上り		6.94	m ²			
	改修用ドレン処理		1.0	箇所			
	脱気筒設置		1.0	箇所			
	立上り端部アルミフラットバー押え		8.7	m			
	防水端末コーティング処理		23.0	m			

番号	名称	形式・仕様・寸法	数量	単位	単価	金額	備考
	(屋上3)						
	下地水洗い		228.17	m ²			
	伸縮目地補修		123.1	m			
	既存立上り防水層撤去		43.33	m ²			
	改質アスファルトトーチ工法	AS-T3 (絶縁・2枚張り)	184.84	m ²			
	同上立上り		43.33	m ²			
	改修用ドレン処理		2.0	箇所			
	脱気筒設置		2.0	箇所			
	立上り端部アルミフラットバー押え		13.3	m			
	防水端末コーティング処理		70.6	m			
	(車寄屋根)						
	下地水洗い		89.5	m ²			
	既存FRP防水層撤去		62.0	m ²			
	下地処理	樹脂ペースト塗布	78.2	m ²			
	改質アスファルト常温工法	ケミアスルーフ防水NCA-603CP	67.8	m ²			
	同上立上り		10.4	m ²			
	改修用ドレン処理		2.0	箇所			
	立上りタイル面 CP-1工法	ダイフレックス クリアプラス同 等品	1.0	式			
	材料荷揚費		1.0	式			
	廃材処分費		1.0	式			
	合計						

[illegible]

[illegible]

[illegible]

[illegible]

番号	名称	形式・仕様・寸法	数量	単位	単価	金額	備考
7	樹木撤去・復旧						
	(撤去工)						
	ユズリハ	W-800 角型	25.0	株			
	サツキ	W-400 角型	100.0	株			
	(仮植・養生)						
	ユズリハ	W-800 角型	25.0	株			
	サツキ	W-400 角型	100.0	株			
	(植栽工)						
	ユズリハ	W-800 角型	25.0	株			
	サツキ	W-400 角型	100.0	株			
	補植分	10%	1.0	式			
	合計						

[illegible]

[illegible]


番号	名称	形式・仕様・寸法	数量	単位	単価	金額	備考
10	トイレブース工事						
	T型トイレブース	メラミン合板 3,900×1,900×40	1.0	箇所			
	T型トイレブース SK付	メラミン合板 3,125×1,900×40	1.0	枚			
	スライドラッチ		3.0	セット			
	SK取手		1.0	セット			
	グレビディヒンジ		4.0	セット			
	フック付戸当り		3.0	個			
	笠木戸当り		4.0	個			
	ステンエッジ	2,000 壁・つなぎ	9.0	本			
	ステンエッジ	2,000 ドア開口部	8.0	本			
	ステンエッジ	2,000 ドア小口	8.0	本			
	ステン笠木	4,000	2.0	本			
	ステン巾木		4.91	m			
	取付費		1.0	式			
	既存トイレブース撤去		2.0	箇所			
	合計						

[illegible]


番号	名称	形式・仕様・寸法	数量	単位	単価	金額	備考
12	給排水衛生設備工事						
	(便所1)						
	パブリック向けタンク式便器	BC-P20S	1.0	台			
	密結ロータンクセット(手洗無し)	DT-PA250	1.0	台			
	シャワートイレPAシリーズ	CW-PA11MQD-NE	1.0	台			
	分岐金具	CF-008-1	1.0	台			
	(便所2)						
	パブリック向けタンク式便器	BC-P20S	2.0	台			
	密結ロータンクセット(手洗無し)	DT-PA250	2.0	台			
	シャワートイレPAシリーズ	CW-PA11MQD-NE	2.0	台			
	分岐金具	CF-008-1	2.0	台			
	(便所3)						
	シャワートイレPAシリーズ	CW-PA11F-NECK-UR	1.0	台			
	据付接続費		1.0	式			
	排水配管改修		4.0	箇所			
	給水配管改修		4.0	箇所			
	給水栓プラグ取付		3.0	箇所			
	便所3給水配管化粧カバー内露出		1.0	箇所			
	土間研り	カッター含む	1.0	式			
	コンクリート処分費		1.0	式			
	土間コンクリート	下地まで	1.0	式			
	合計						

[illegible]

符号	名 称	摘 要	数 量	単位	単 価	金 額	備 考
	指定仮設費（共通仮設費率に含まれていない共通仮設費）						
1	仮囲い		1.0	式			
	小 計						

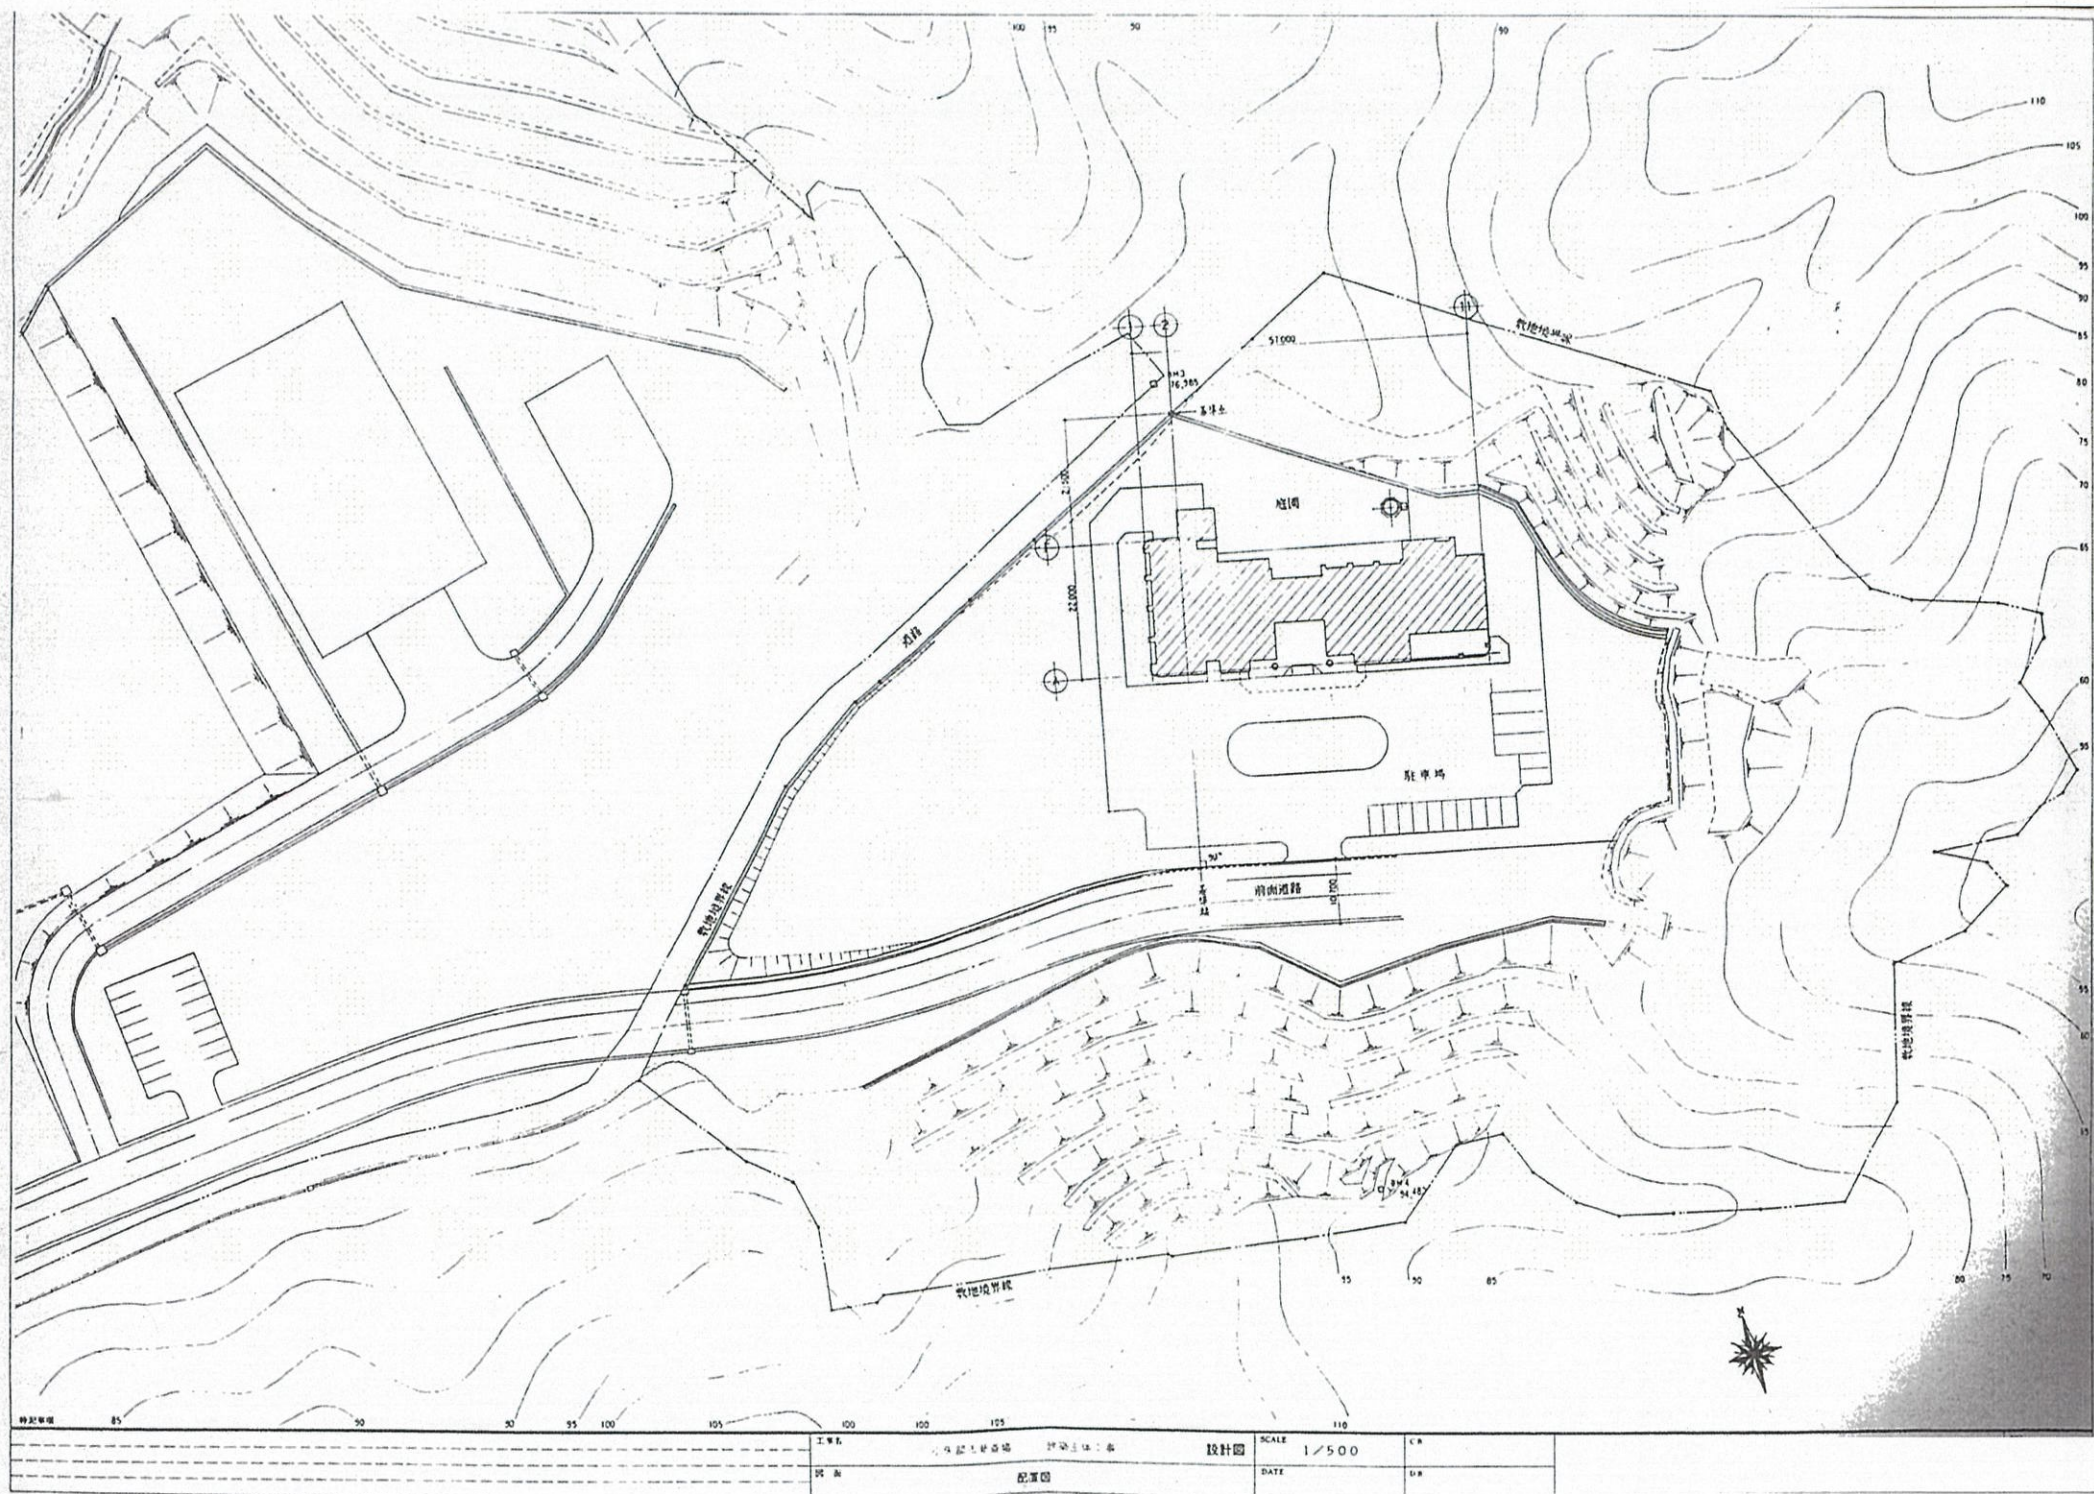

位置	工事内容・防水仕様	平面積	立上り面積	ドレン
屋根 1	既存下地水洗いの上改良アスファルトシート工法 AS-T3 (絶縁・2枚貼)	790.14㎡	82.37㎡	10ヶ所
屋根 2	既存下地水洗いの上改良アスファルトシート工法 AS-T3 (絶縁・2枚貼)	24.80㎡	6.94㎡	1ヶ所
屋根 3	既存下地水洗いの上改良アスファルトシート工法 AS-T3 (絶縁・2枚貼)	184.84㎡	43.33㎡	2ヶ所
車寄せ屋根	既存下地水洗いの上改良アスファルト常温工法 ケミカル7防水 NCA-603CP	67.80㎡	10.40㎡	2ヶ所

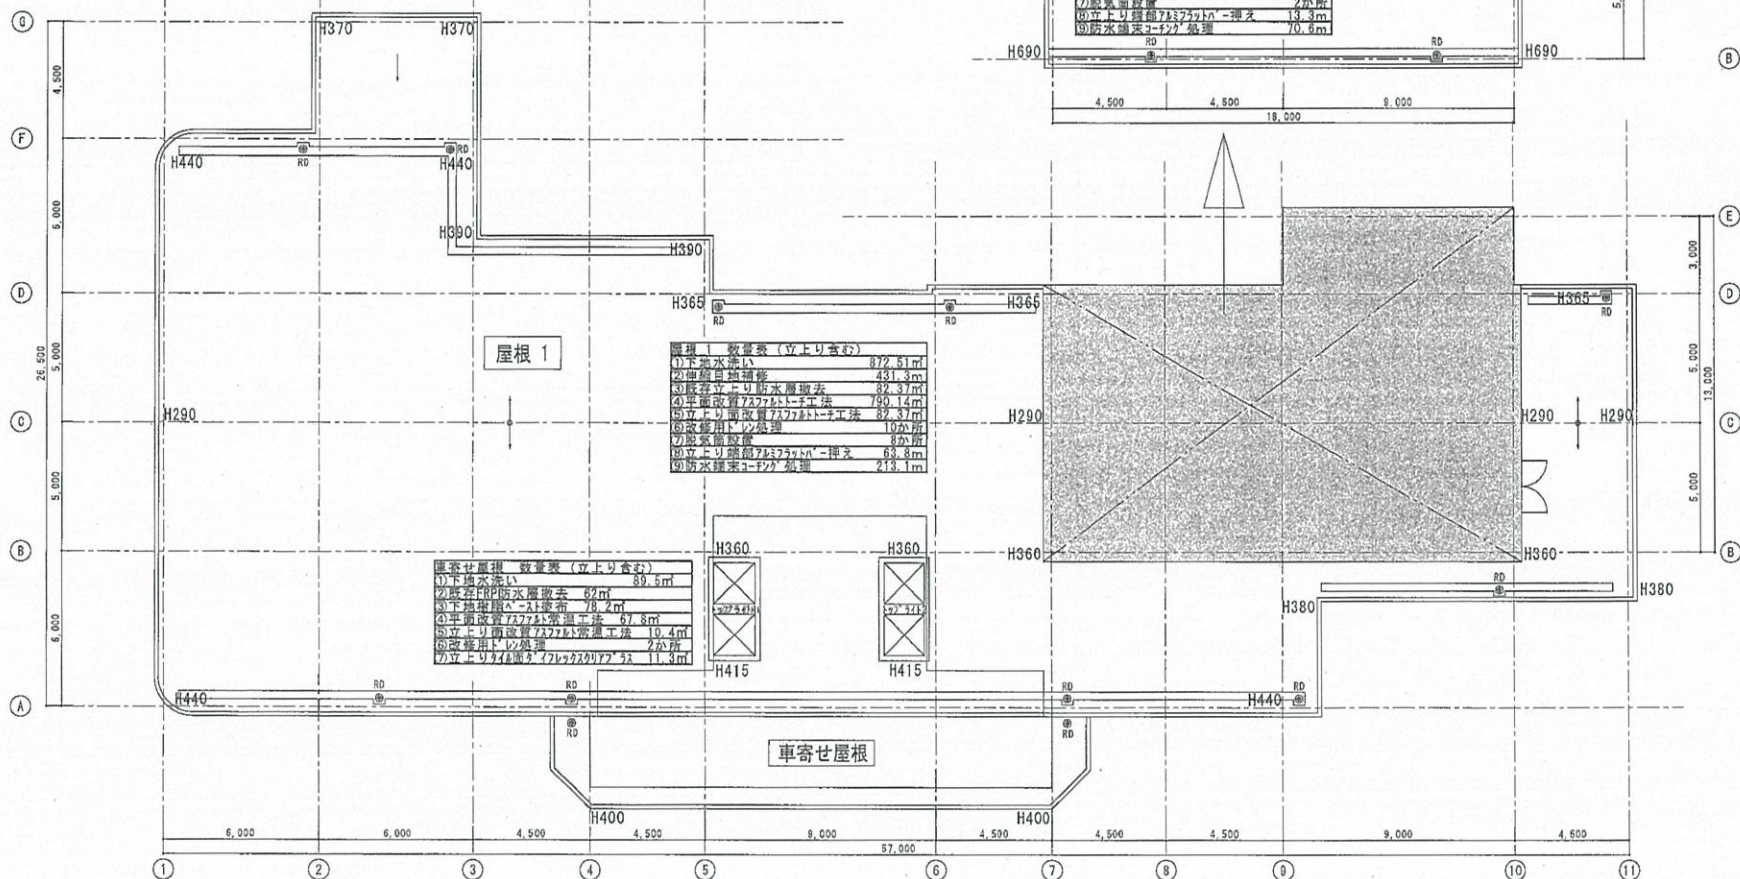

屋根 2 数量表 (立上り含む)

①下地水洗い	27.4㎡
②既存下地水洗い	27.4㎡
③既存アスファルトシート工法	24.8㎡
④平置改良アスファルトシート工法	6.94㎡
⑤改修用1ヶ所処理	1ヶ所
⑥既存アスファルトシート工法	1ヶ所
⑦立上り防水アスファルトシート工法	8.7㎡
⑧防水塗布コーキング処理	29㎡

屋根 3 数量表 (立上り含む)

①下地水洗い	228.17㎡
②既存下地水洗い	123.1㎡
③既存アスファルトシート工法	43.33㎡
④平置改良アスファルトシート工法	184.84㎡
⑤立上り改良アスファルトシート工法	43.33㎡
⑥改修用1ヶ所処理	2ヶ所
⑦既存アスファルトシート工法	13.3㎡
⑧立上り防水アスファルトシート工法	13.3㎡
⑨防水塗布コーキング処理	70.6㎡





屋根 1 数量表 (立上り含む)

①下地水洗い	872.51㎡
②既存下地水洗い	431.3㎡
③既存アスファルトシート工法	82.37㎡
④平置改良アスファルトシート工法	790.14㎡
⑤改修用1ヶ所処理	10ヶ所
⑥既存アスファルトシート工法	8ヶ所
⑦立上り防水アスファルトシート工法	63.8㎡
⑧防水塗布コーキング処理	219.1㎡


車寄せ屋根 数量表 (立上り含む)

①下地水洗い	89.5㎡
②既存アスファルトシート工法	67㎡
③平置改良アスファルトシート工法	78.2㎡
④平置改良アスファルト常温工法	67.8㎡
⑤立上り改良アスファルト常温工法	10.4㎡
⑥改修用1ヶ所処理	2ヶ所
⑦立上り防水アスファルトシート工法	11.3㎡


工事名	特記	図面名	縮尺	作図	訂正	日付	図面番号
小矢部市斎場外部改修及びビル洋式化工事		屋根伏せ図	A1:1/100				NO. G-01

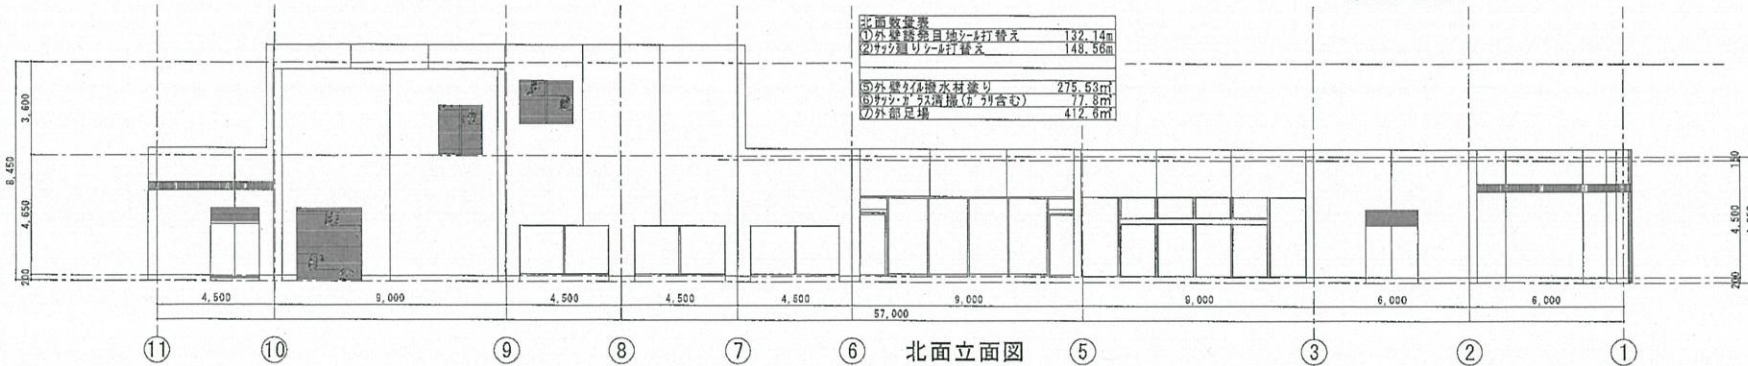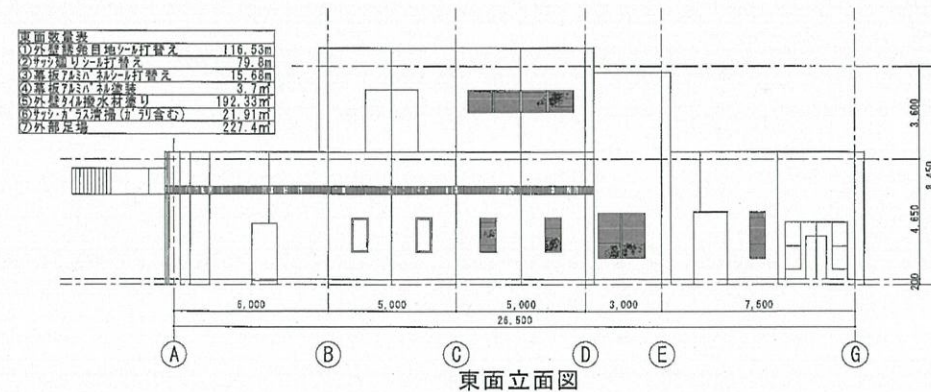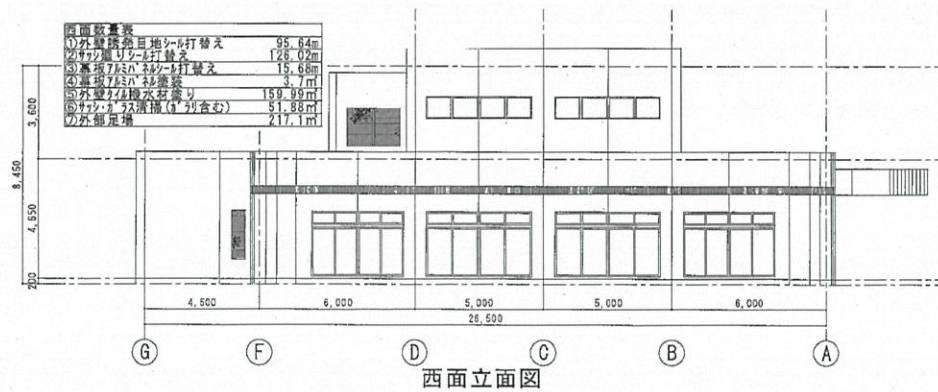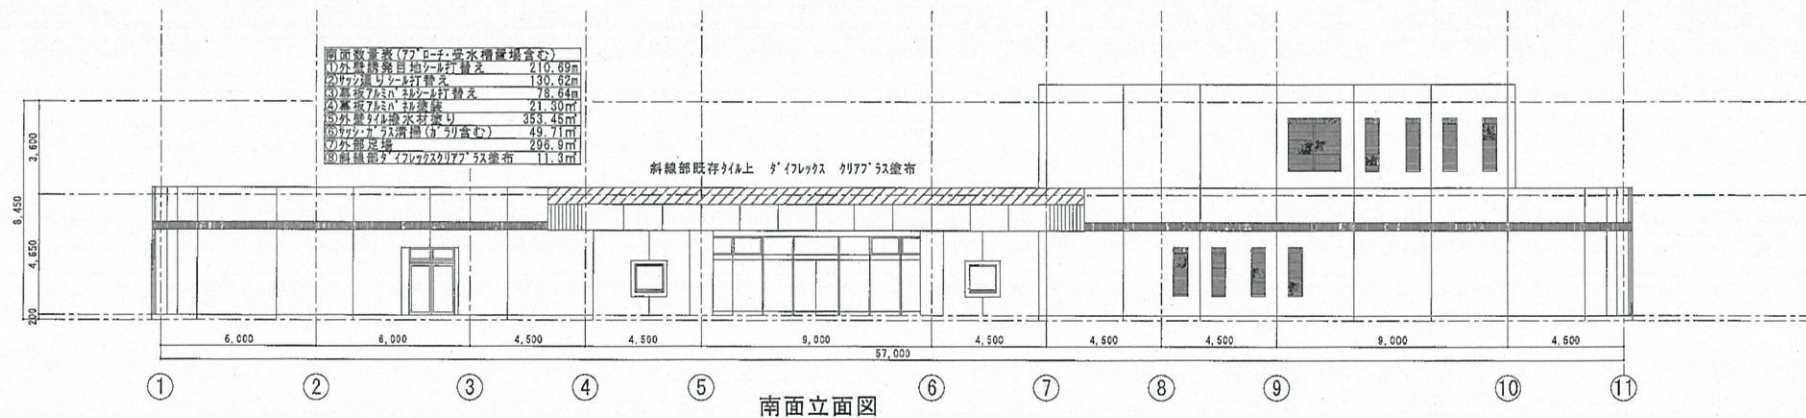


工事名 小矢部市斎場外部改修及びトイレ洋式化工事	特記	図面名 立面図	縮尺	作図	訂正	日付	図面番号
			A1:1/100				NO. G-02

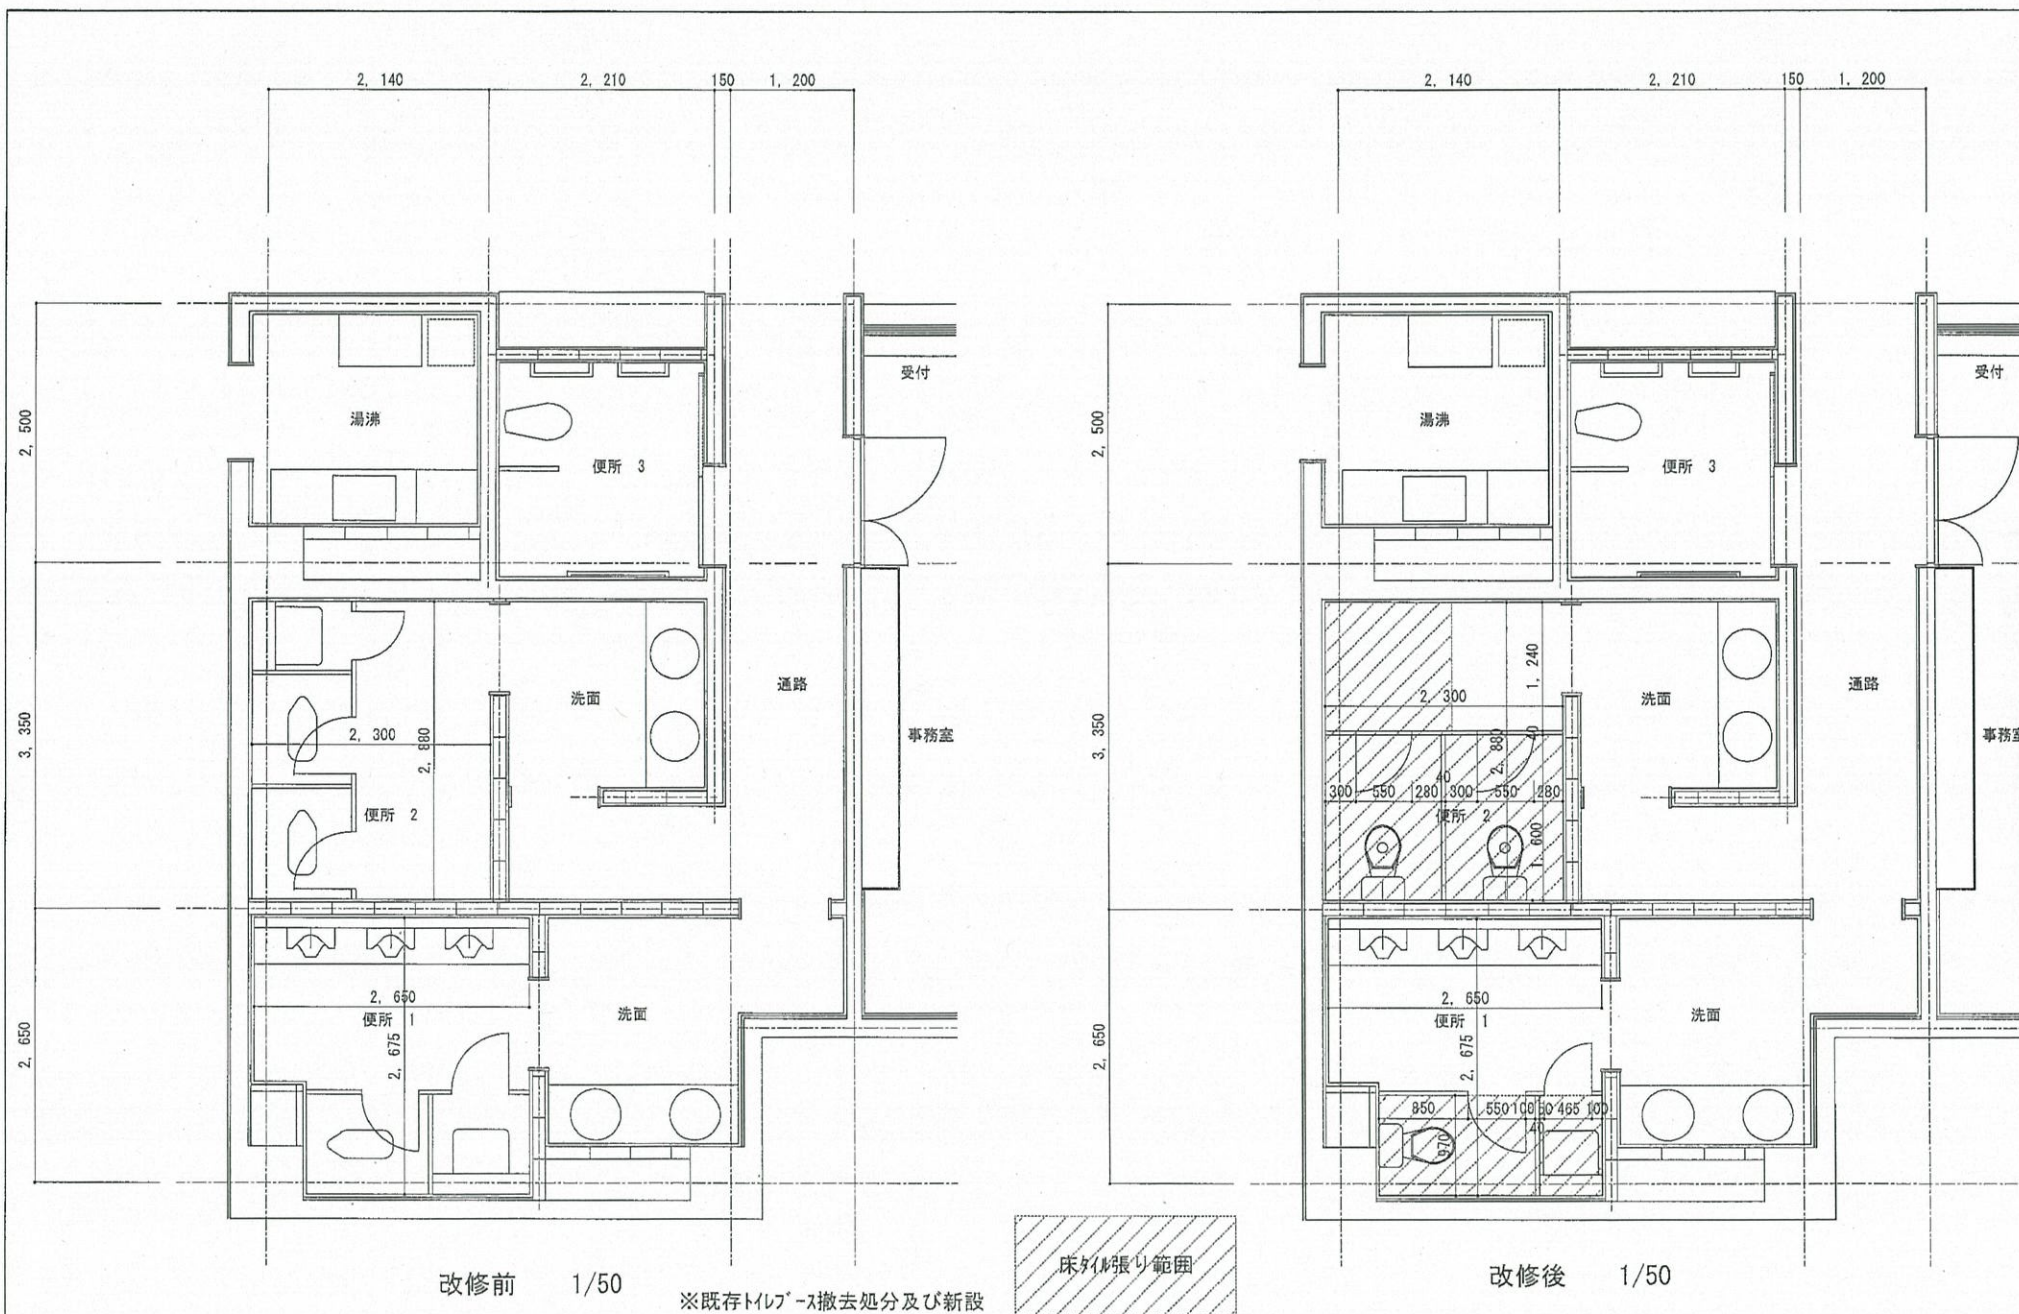

工事名		図面名		縮尺	作図	訂正	日付	図面番号
小矢部市斎場外部改修及びトイレ洋式化工事		平面図 トイレ洋式化		A2:1/50				No. 01

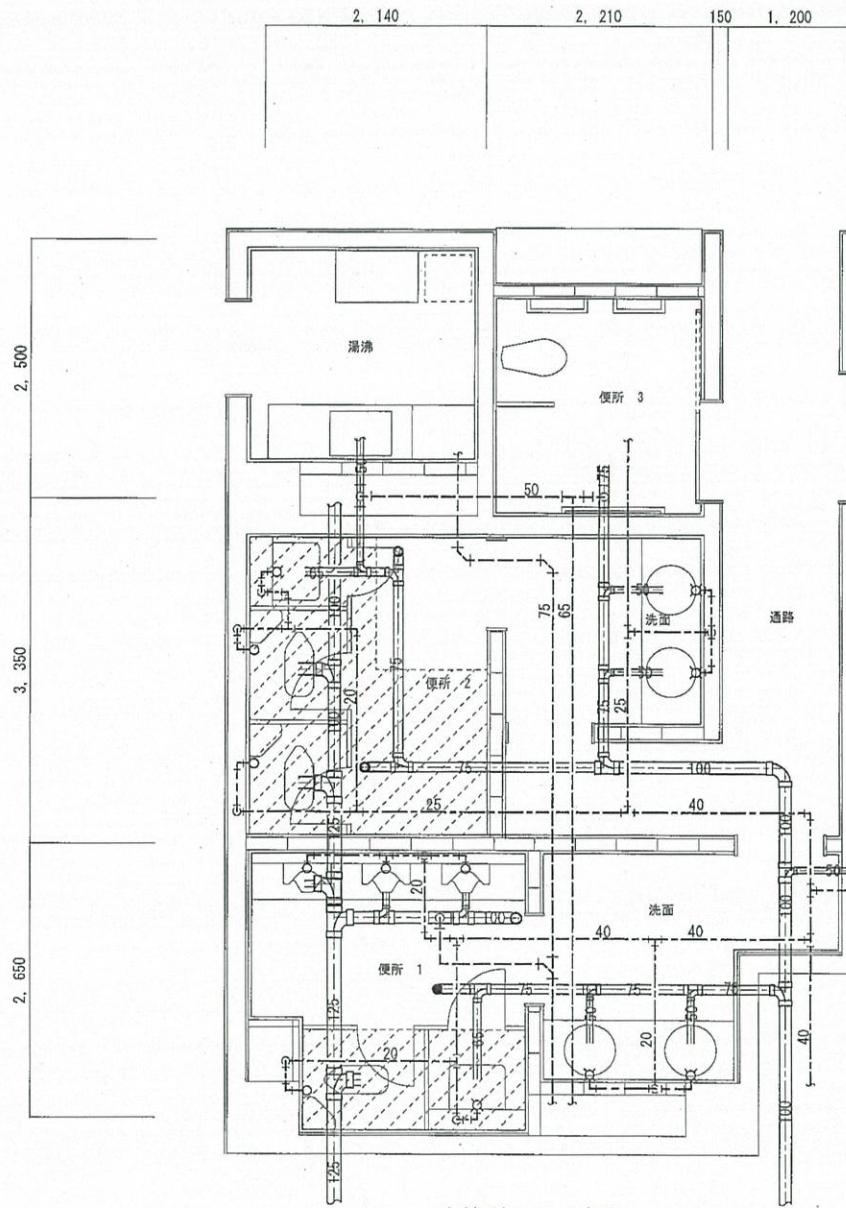

小矢部市斎場便所改修工事

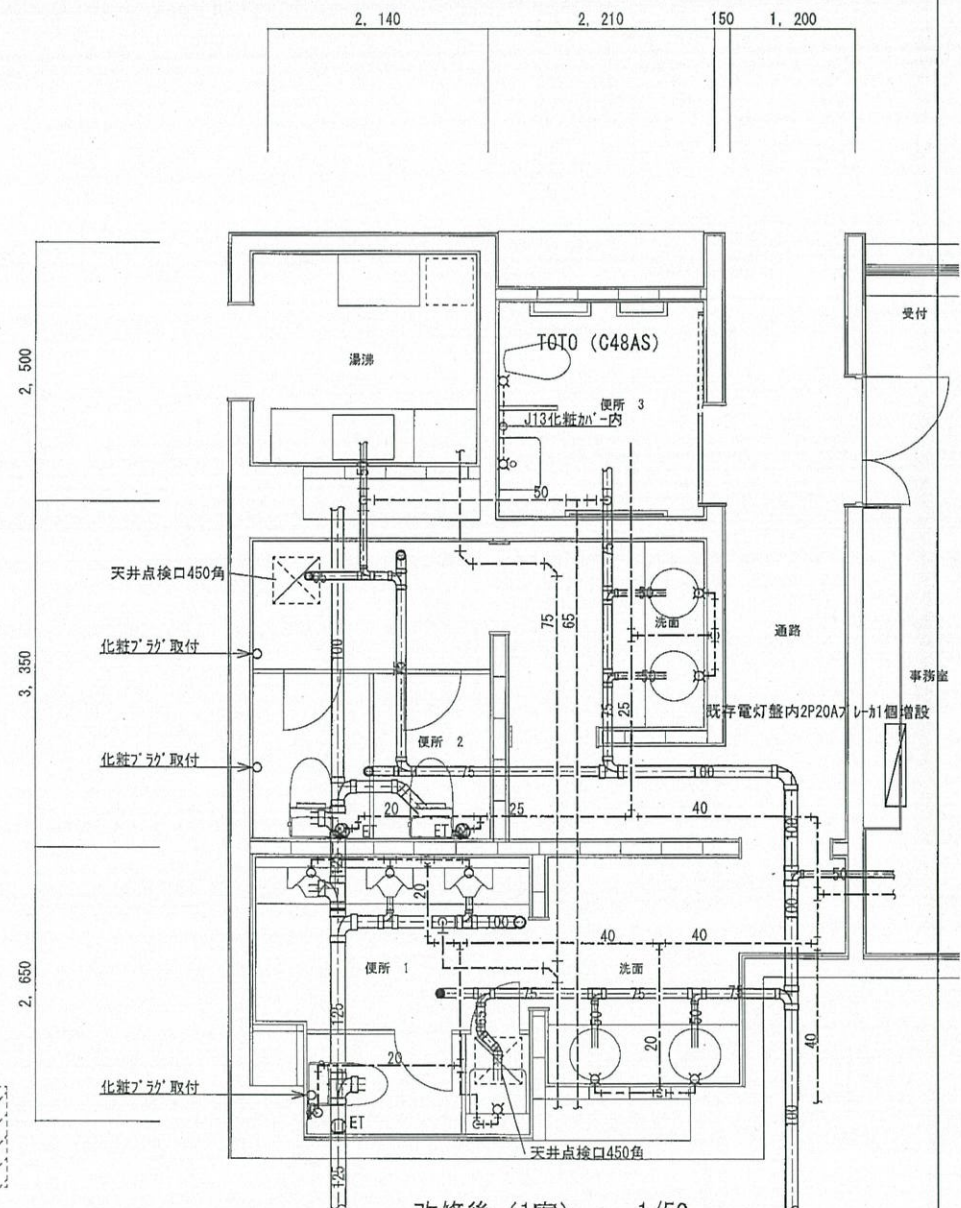

工事名	特記	図面名	縮尺	作図	訂正	日付	図面番号
小矢部市斎場外部改修及びトイレ洋式化工事		配管図 トイレ洋式化	A2:1/50				NO. 02