

令和4年度

教教第5号

石動中学校電話設備改修工事

工事実施設計書

小矢部市

令和4年度

小矢部市役所

# 設 計 書

小矢部市 観音町 地内

石動中学校電話設備改修工事

工事金

円

(うち消費税及び地方消費税相当額

円)

工事

石動中学校電話設備改修工事

・一般電話機 52台、多機能電話機 2台、停電対応電話機 1台

・ドアホン 1台

・MXAP主装置 1式

大要

工期：令和4年5月26日から令和4年8月31日まで


番号	名称	形式・仕様・寸法	数量	単位	単価	金額	備考
	石動中学校電話設備改修工事						
・	直接工事費		1.0	式			(1)
・	間接工事費計	①+②+③	1.0	式			(2)
		共通仮設費					①
		現場管理費					②
		一般管理費					③
・	工事価格	(1) + (2)	1.0	式			
	計上	工事価格の丸め	1.0	式			(3)
・	消費税及び地方消費税相当額	(3) × 10%	1.0	式			(4)
・	請負対象工事費計	(3) + (4)	1.0	式			



番号	名称	形式・仕様・寸法	数量	単位	単価	金額	備考
A	機器費						
	MXAP主装置		1.0	式			
	・アナログ局線	2回路					
	・多機能内線	4回路					
	・一般内線	56回路					
	・3h停電蓄電池	1組					
	・ドアホン	1式					
	・ページング	1式					
	一般電話機		52.0	台			
	12ボタン多機能電話機		2.0	台			
	24ボタン停電対応電話機		1.0	台			
	小計						

番号	名称	形式・仕様・寸法	数量	単位	単価	金額	備考
B	設定・調整工事等						
	主装置搬入据付工事		1.0	式			
	データソフト設定工事		1.0	式			
	電話機取付配線工事		1.0	式			
	総合試験調整		1.0	式			
	雑費・消耗費		1.0	式			
	※既設ケーブルは再利用						
	小計						

# 1階 電話機配位置図

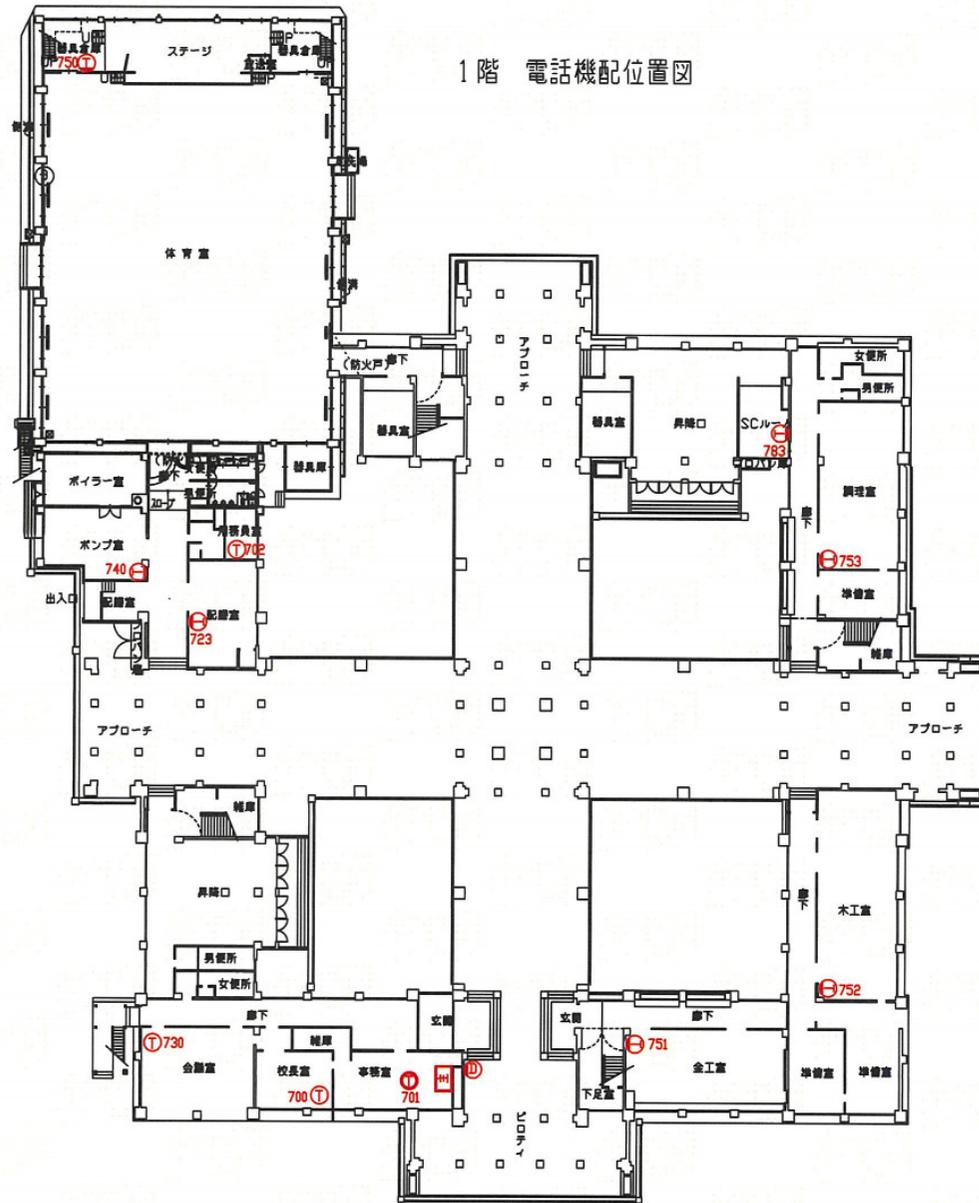


数量表

機 器	使用場所	数 量
多機能電話機(24ボタン)	事務室	1台
多機能電話機(12ボタン)	職員室	2台
一般電話機	各教室・他	10台
一般電話機(壁掛)	各教室・他	42台
主装置	事務室	1台
ドアホン	ピロティ	1台

- 凡例
- ① 多機能電話機
  - ② 一般電話機
  - ③ 一般電話機(壁掛)
  - 主 主装置
  - Ⓜ ドアホン

特記事項	工事名称・ 石動中学校電話設備更新工事	図面番号
	図面名称・ 1階 電話機配位置図	
	日付 2020.7 縮尺 A31/400	


## 2階 電話機配位置図

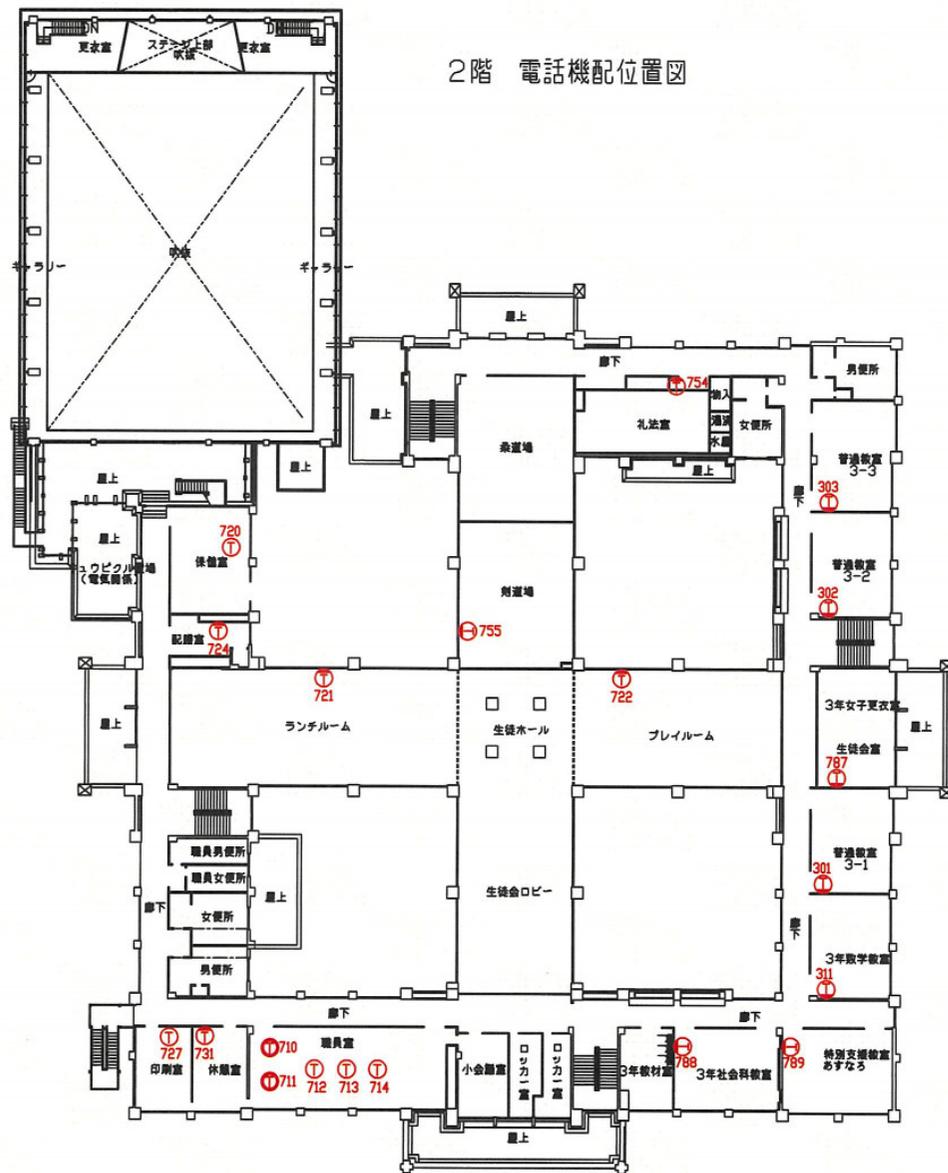

- 凡例
- ⊕ 多機能電話機
  - Ⓣ 一般電話機
  - ⊕ 一般電話機<壁掛>

特記事項		工事名称・ 石島中学校電話設備更新工事	図面番号
		図面名称・ 2階 電話機配位置図	
		日付 2020.7	縮尺 A31/400

3階 電話機配位置図

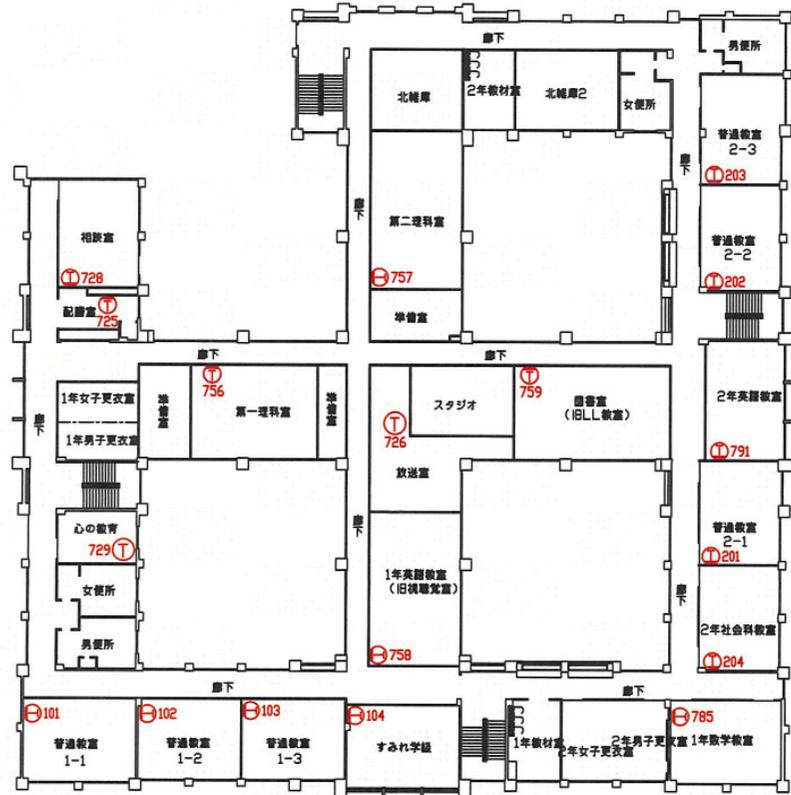


4階 電話機配位置図



- 凡例  
 ① 一般電話機  
 ② 一般電話機(壁掛)


特記事項		工事名称・石臼中学校電話設備更新工事	図面番号
		図面名称・3階・4階 電話機配位置図	
		日付 2022.4	縮尺 A3d/400



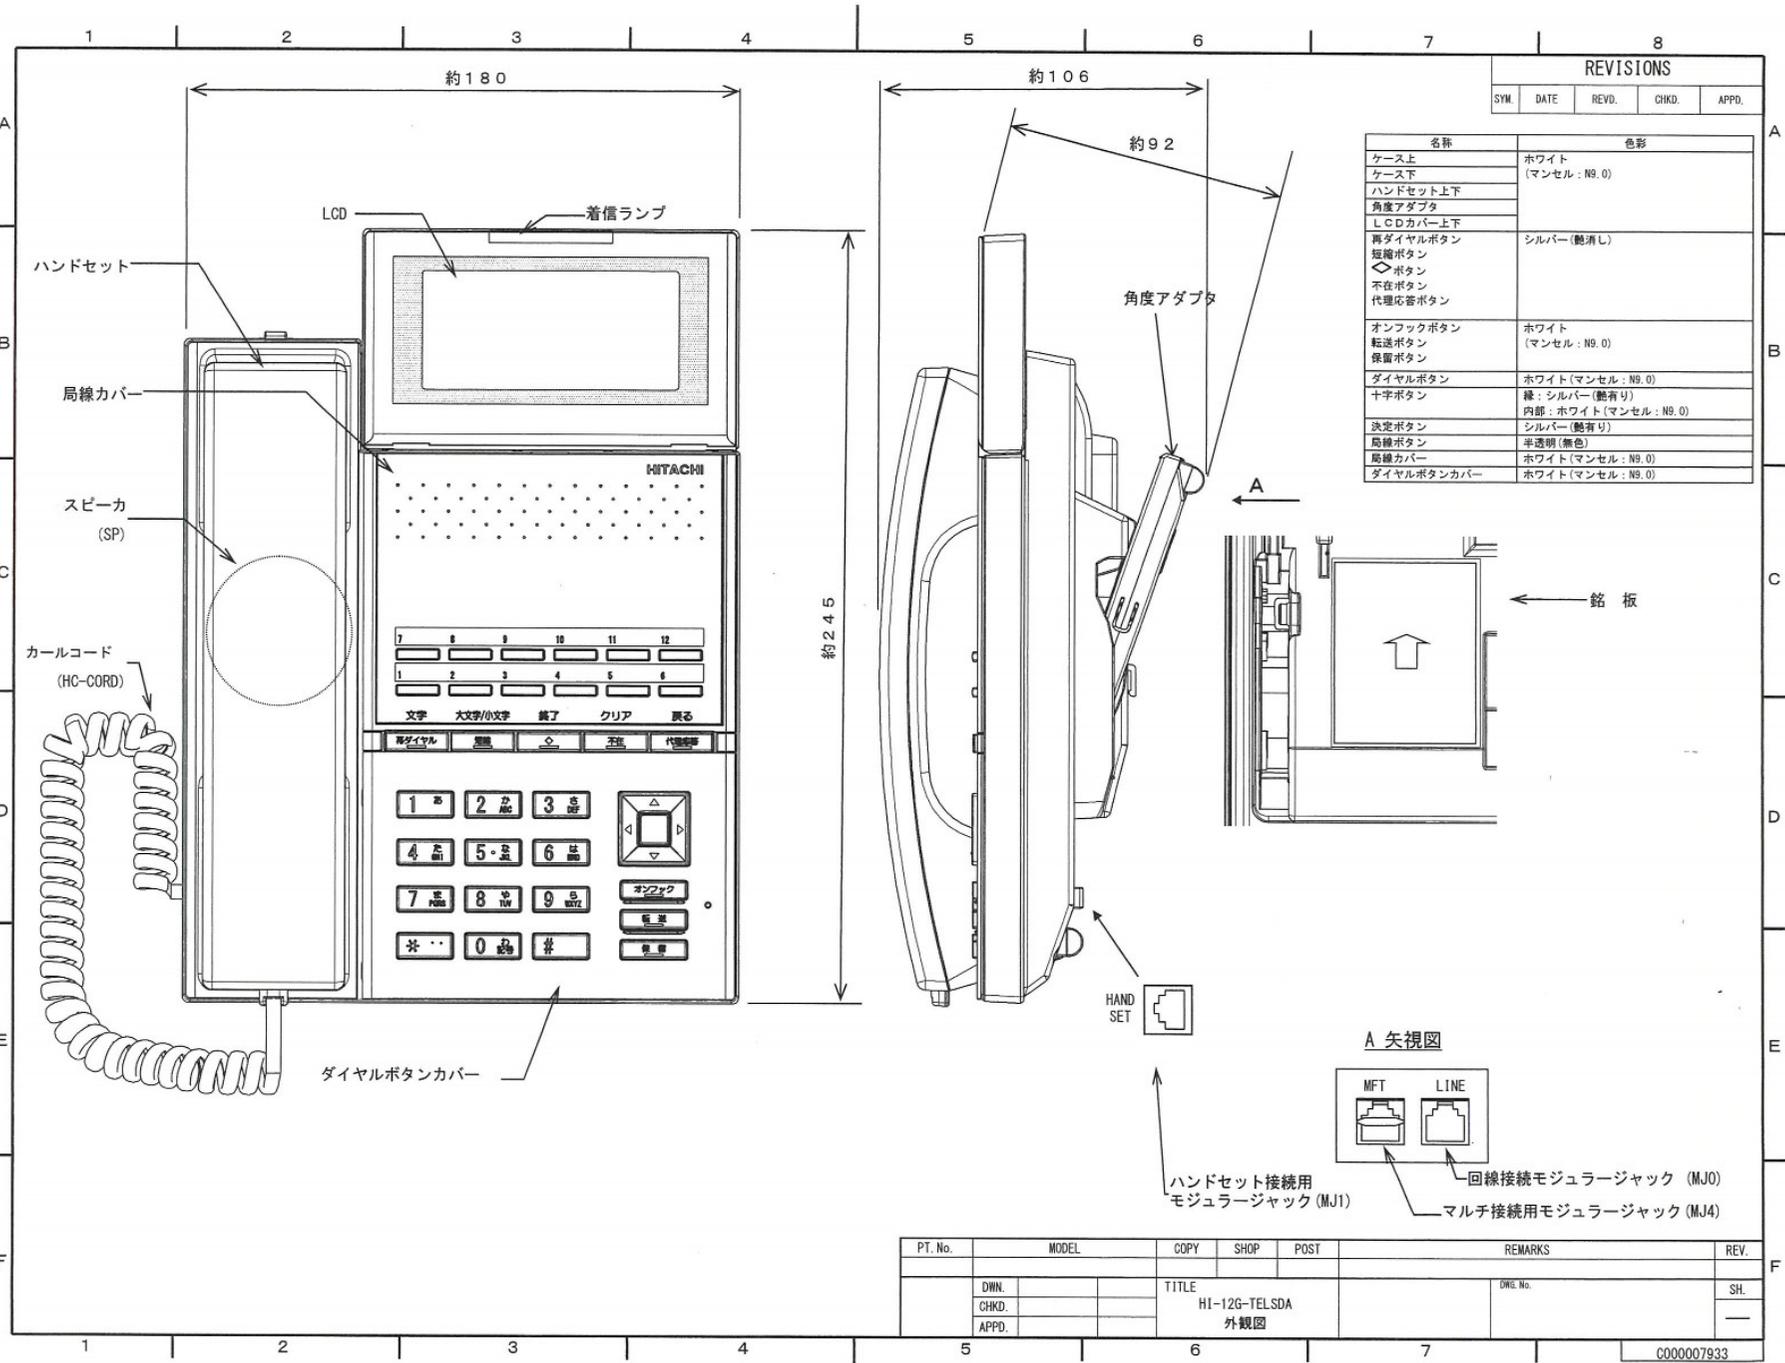


REVISIONS				
SYM.	DATE	REVD.	CHKD.	APPD.

名称	色彩
ケース上	ホワイト
ケース下	(マンセル: N9.0)
ハンドセット上下	
角度アダプタ	
LCDカバー上下	
再ダイヤルボタン	シルバー(艶消し)
短縮ボタン	
◀ボタン	
不在ボタン	
代理応答ボタン	
オンフックボタン	ホワイト
転送ボタン	(マンセル: N9.0)
保留ボタン	
ダイヤルボタン	ホワイト(マンセル: N9.0)
十字ボタン	緑: シルバー(艶有り)
	内部: ホワイト(マンセル: N9.0)
決定ボタン	シルバー(艶有り)
局線ボタン	半透明(無色)
局線カバー	ホワイト(マンセル: N9.0)
ダイヤルボタンカバー	ホワイト(マンセル: N9.0)


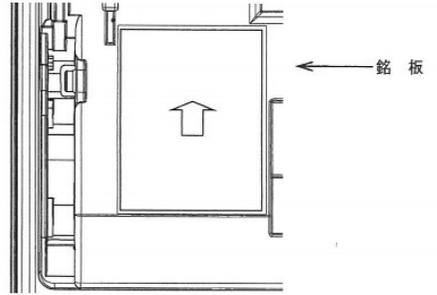


A 矢視図

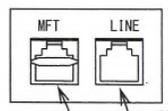

ハンドセット接続用モジュラージャック (MJ1)  
 回線接続モジュラージャック (MJ0)  
 マルチ接続用モジュラージャック (MJ4)


PT. No.	MODEL	COPY	SHOP	POST	REMARKS	REV.
	DWN.				TITLE	DWG. No.
	CHKD.				HI-12G-TELSDA	SH.
	APPD.				外観図	
						C000007933

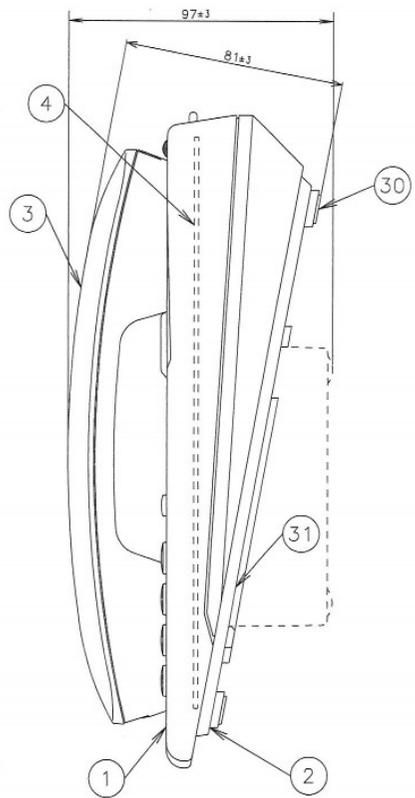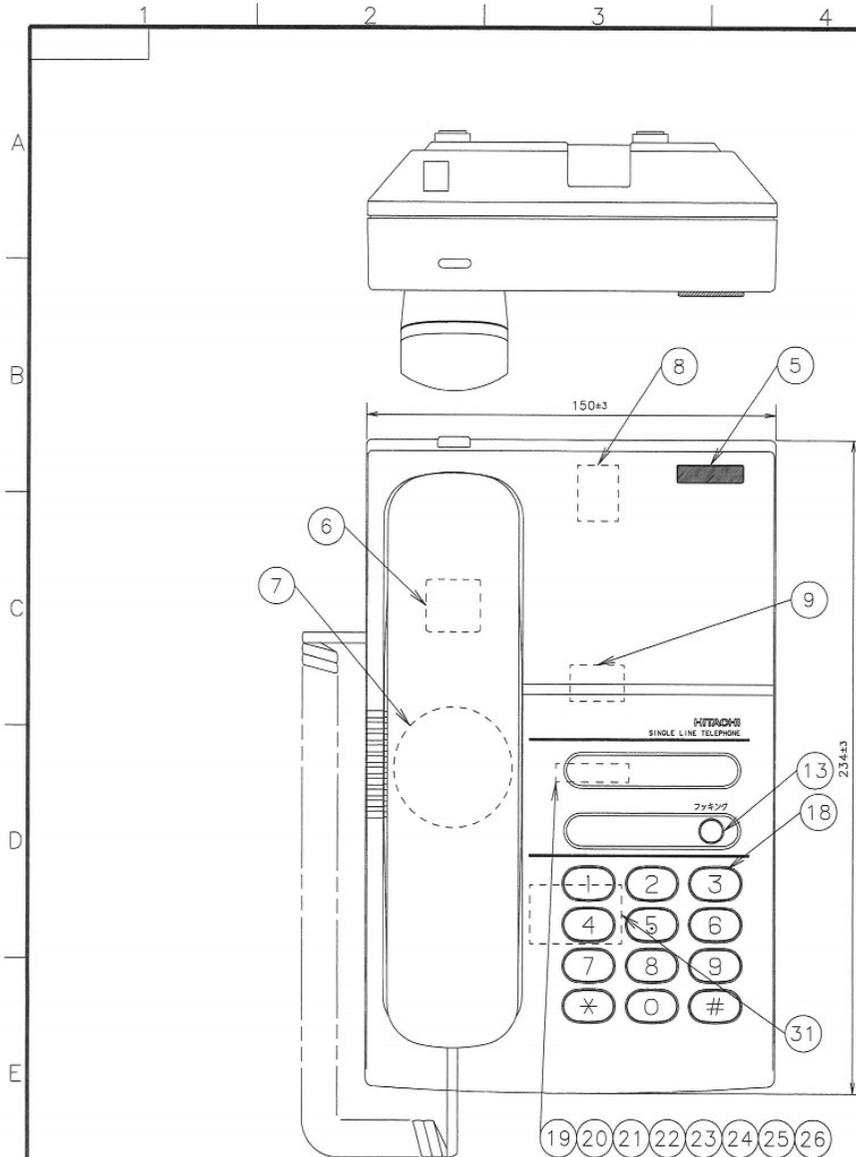

番号	部品部分	数量
1	上ケース	1
2	下ケース	1
3	送受器	1
4	TELUプリント板	1
5	着信レンズ	1
6	フックボタン	1
7	ブザー	1
8	回線モジュラ	1
9	ハンドルモジュラ	1
10		
11		
12		
13	機能ボタン (フッキング)	1
14		
15		
16		
17		
18	ダイヤルボタン	1式
19	DP/PB切替スイッチ	1
20	着信感度切替スイッチ	1
21	着信音量切替スイッチ	1
22	着信音量切替スイッチ	1
23	着信音色切替スイッチ	1
24	着信音色切替スイッチ	1
25	CO/PBX切替スイッチ	1
26	受話音量切替スイッチ	1
27		
28		
29		
30	ゴム足	4
31	品名紙	1

単位mm


版年月日	来歴	担当者承認	版年月日	来歴	担当者承認	氏名	年月日	名
						設計		HI-A2 II 電話機 ( ) 外觀図
						審査		
						承認		

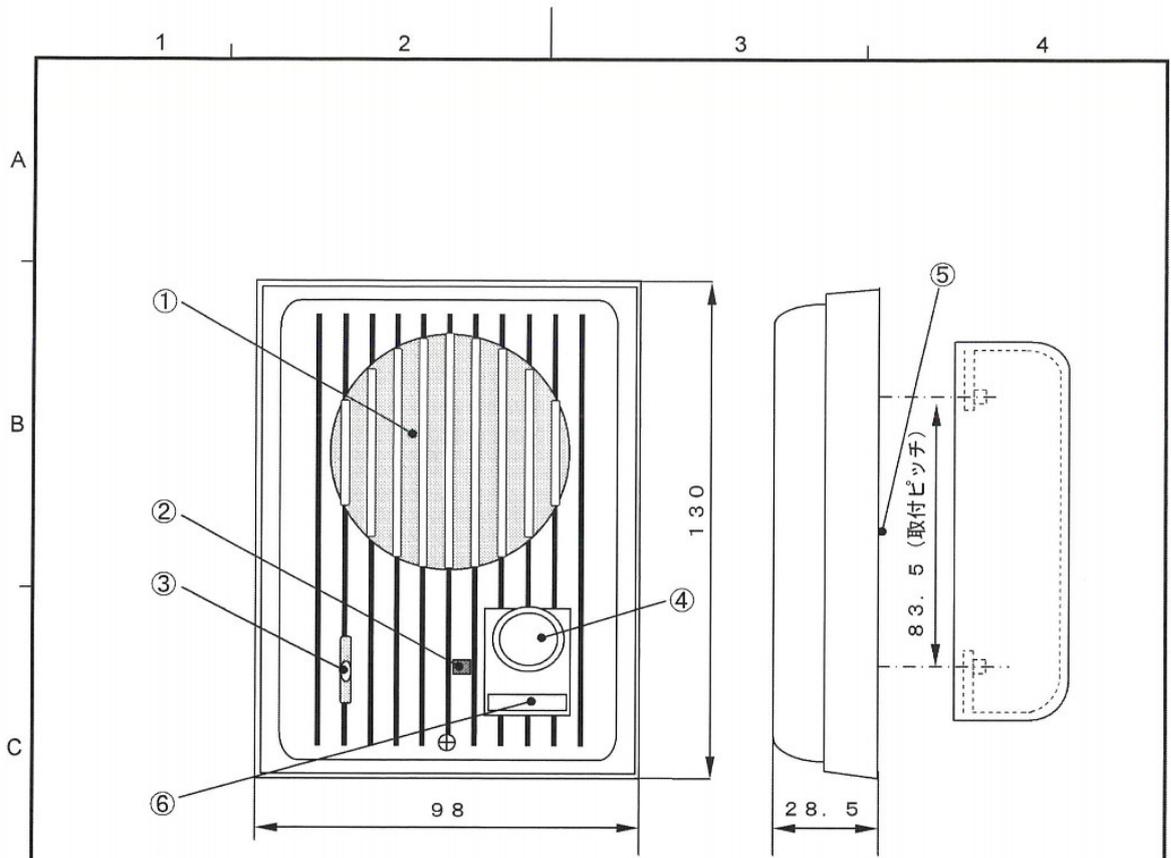

単位 : mm

- ①. スピーカ
- ②. 夜間表示灯 (赤色LED)
- ③. マイク
- ④. 呼出ボタン
- ⑤. ターミナル
- ⑥. ネームプレート

00		AF							TITLE	
SYM.	REVISIONS	DATE	REVD.	CHKD.	APPD.	DWN.	T. Fukaya	2014. 10. 29	ドアホン (DHC) 外觀図	
0	初版作成	14. 10. 29	深谷	深谷	鈴木紳	DSN.	T. Fukaya	2014. 10. 29		
						CHKD.	T. Fukaya	2014. 10. 29		
						APPD.	S. Suzuki	2014. 10. 29		
							Hitachi Information & Telecommunication Engineering, Ltd.		DWG. NO.	
									C000003421	

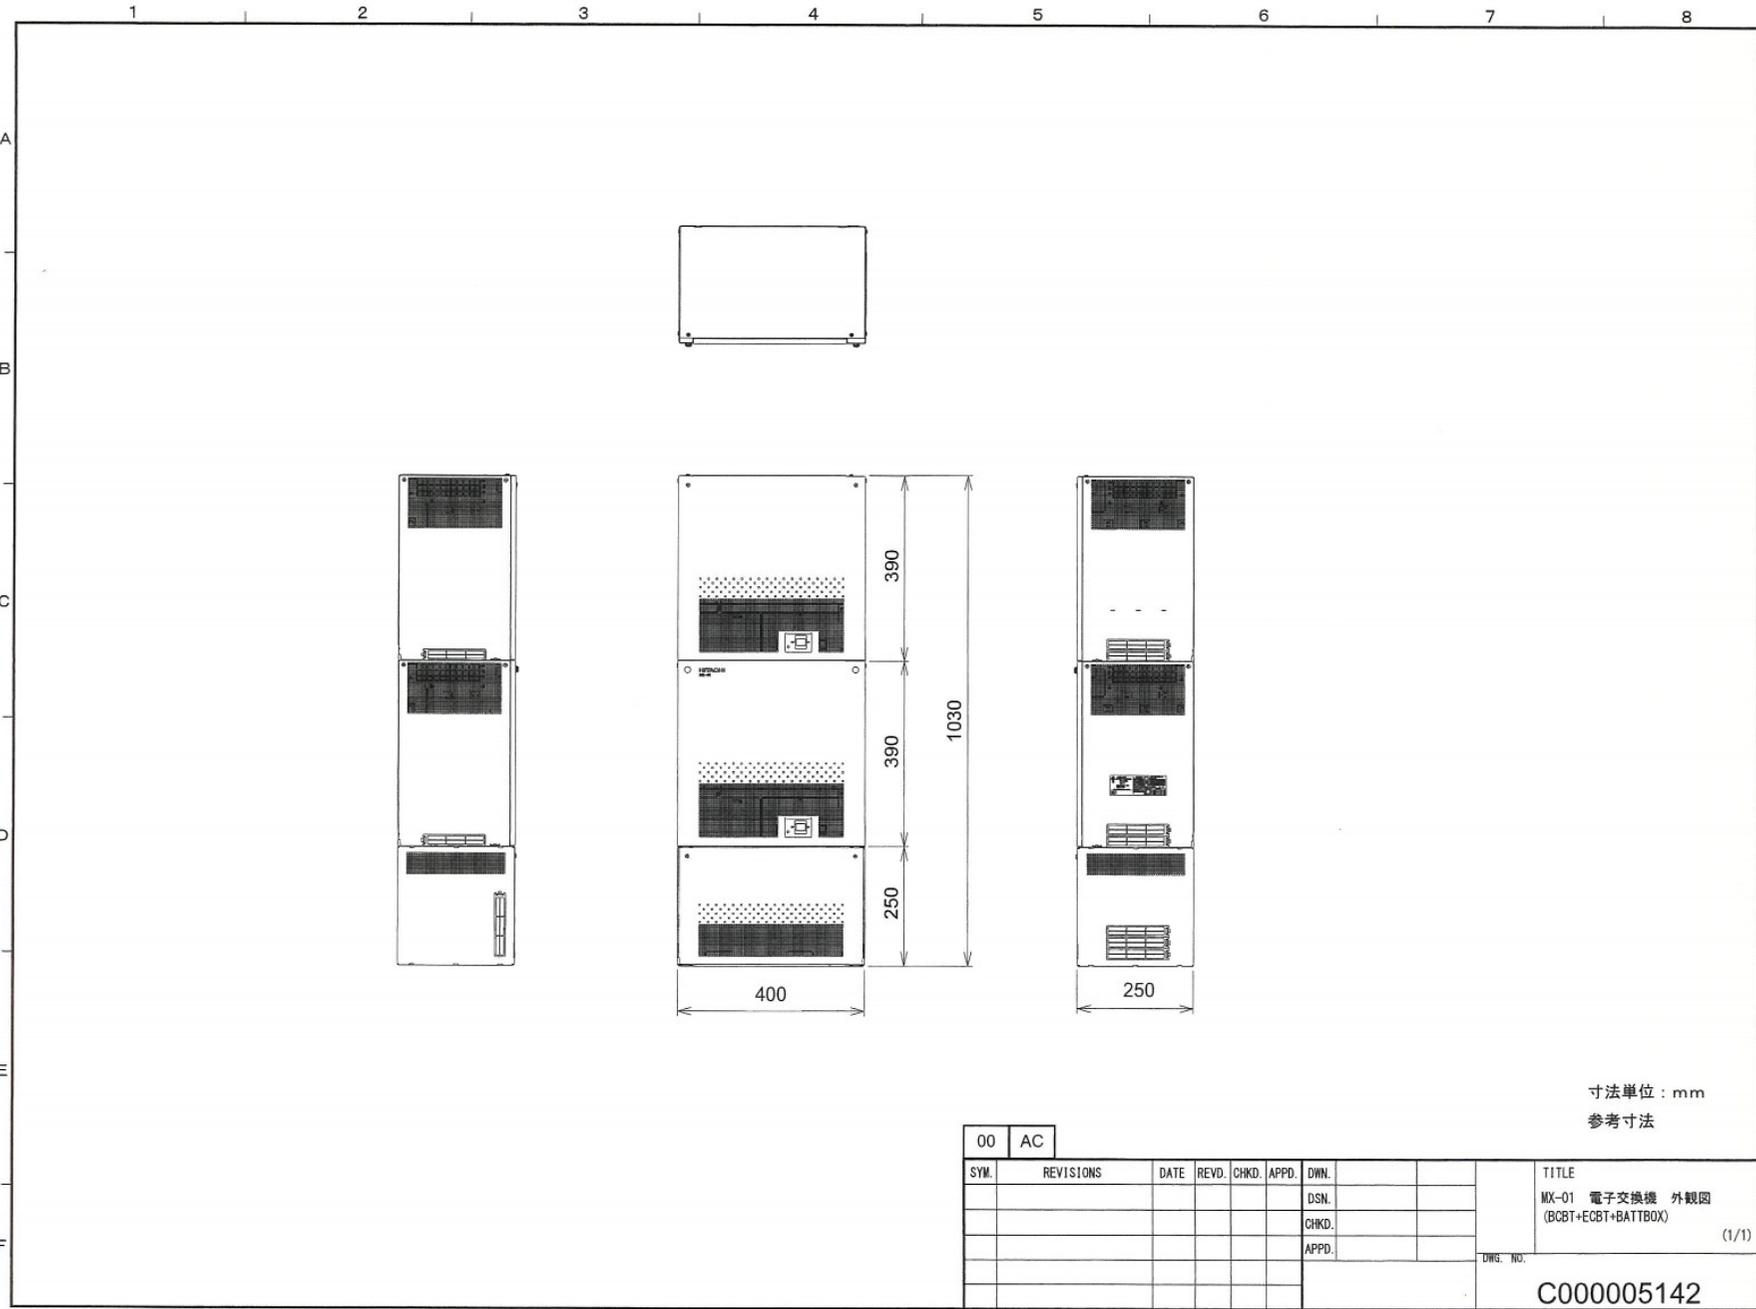

寸法単位：mm  
参考寸法

SYM.	REVISIONS	DATE	REVD.	CHKD.	APPD.	DWN.			TITLE MX-01 電子交換機 外觀図 (BCBT+ECBT+BATTBOX) (1/1)
								DWG. NO.	C000005142




**長七製麺株式会社**

本社・工場 富山県小矢部市津沢 80  
 TEL (0766) 61-2016  
 FAX (0766) 61-4046  
 http://www.choumen.co.jp/



有限会社 **津沢養鶏**

〒932-0863 富山県小矢部市内山字栴5番地  
 TEL (0766) 69-8339 FAX (0766) 69-8249

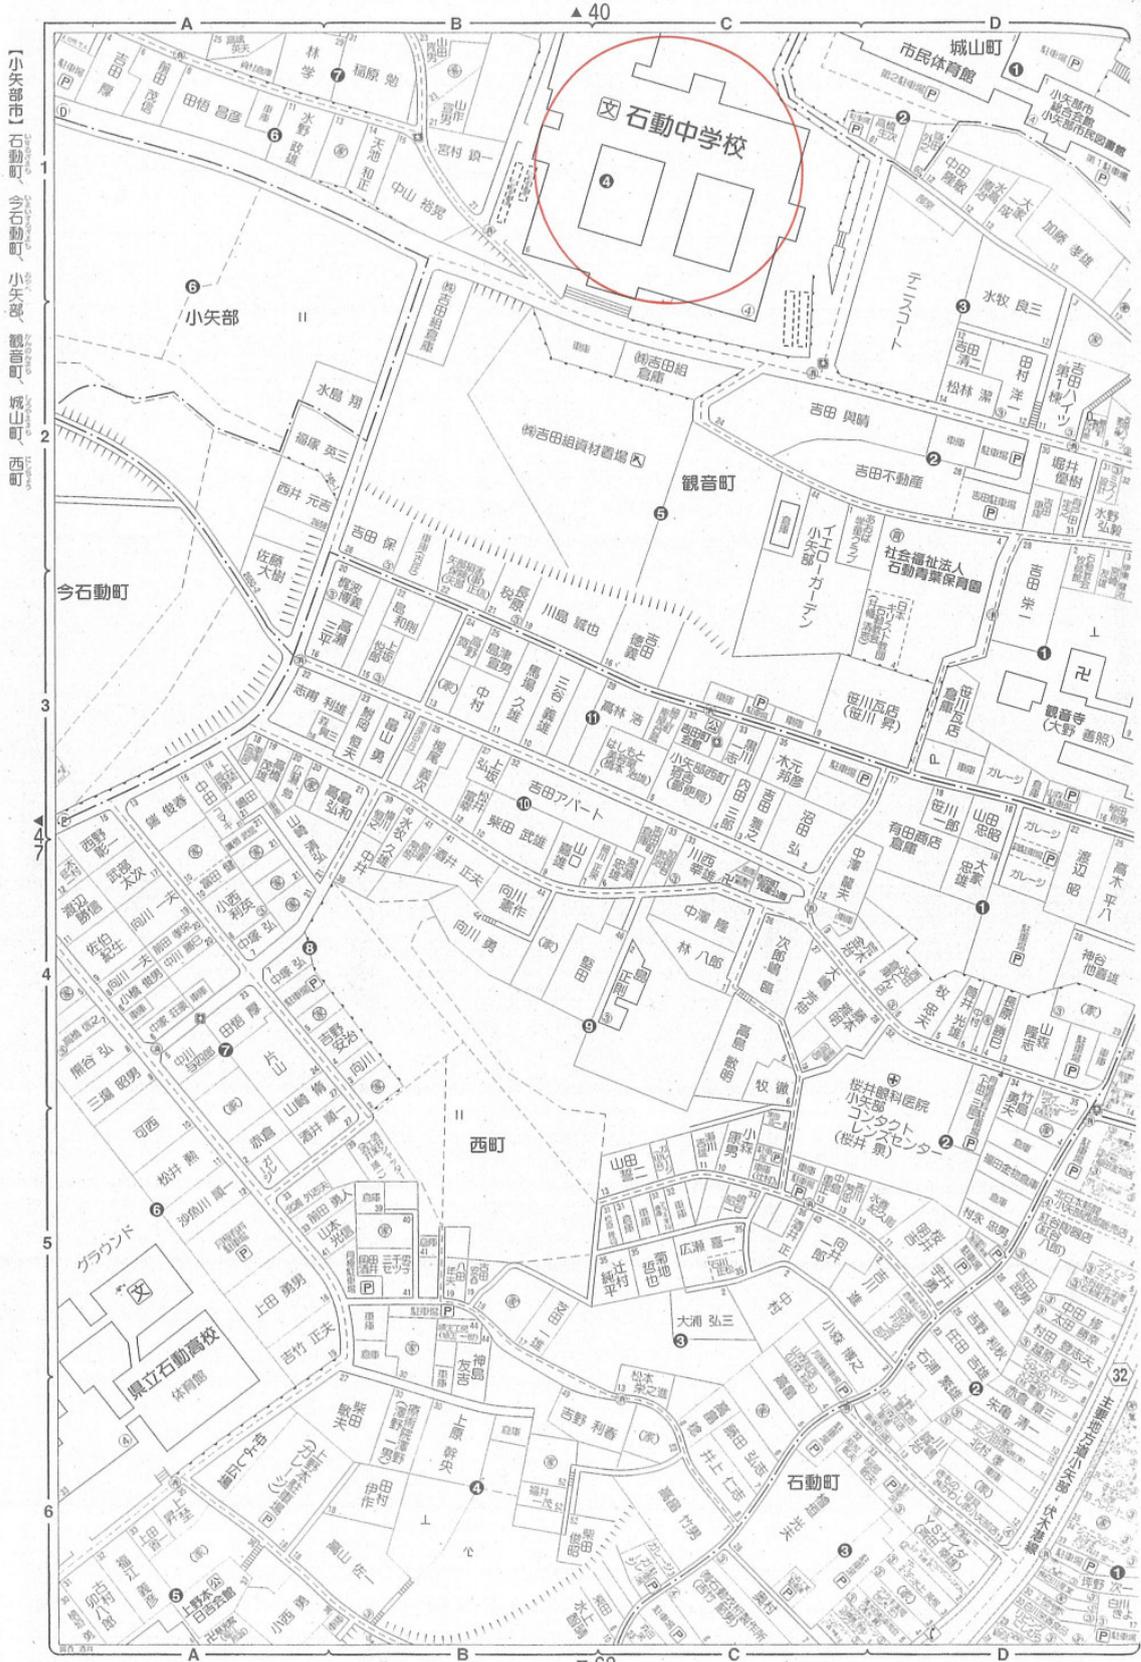

フラワーショップ

**花新**

石動町店 TEL・FAX 68-1778  
 福岡店 TEL 64-5258

電気工事・住宅設備  
 上下水道工事  
 火災報知設備  
 自動制御設備

**(有)名畑電機**

TEL 64-2207 FAX 64-2205

**株式会社 K & M**

〒932-0125 富山県小矢部市鴨島61番地1