

条件付き一般競争入札（事後審査方式）の公告

公 告 日	令和4年5月11日	
工事番号	都建第18号	
工 種	舗装	
工 事 名	市道平田下中線舗装修繕工事	
施工場所	小矢部市 胡麻島 地内	
工事完成期限	令和4年 8月26日	
工事概要	施工延長 L=151.0m 表層工（密粒度AC20FH改・t=5cm）A=834.0m ² 基層工（粗粒度AC20・t=5cm）A=834.0m ² 不陸整正 補足材なしA=761.0m ² 、補足材あり（M-30・t=3cm）A=73.0m ² 区画線工 実線L=189.0m・W=15.0cm、L=21m・W=45.0cm 破線L=70.0m・W=15.0cm	
予定価格	8,251,000 円(消費税及び地方消費税相当額を除く)	
低入札調査基準価格	設定有り 当該基準価格を下回る入札が行われた場合は、落札者の決定を保留し、後日、入札参加者に結果を通知する。	
入札参加資格	本店、支店又は 営業者の所在地	・小矢部市内に主たる営業所を有する者 ・準市内業者に認定された者
	等級又は総合評価 値	・令和3・4年度小矢部市建設工事入札参加資格者名簿の 舗装工事において登録されている者
	その他	・小矢部市条件付き一般競争入札実施要領第3条
入札方法	期間入札	
入札書の提出方法	持参又は郵送	
入札書の提出期間	令和4年5月16日 から 令和4年5月23日 まで 持参の場合の受付時間は市役所開庁日の8時30分～17時15分 郵送の場合は、期日内に指定郵便局必着	
入札書の提出先	総務部財政課	
開札日時	令和4年5月25日 9時21分	
開札場所	小矢部市役所 講堂（4階）	
入札保証金	免除	
契約保証金	納付必要（請負代金額が500万円以上の場合）	
積算内訳書	要（入札時に、入札書と同封して提出）	
入札の無効	小矢部市期間入札実施要領第7条による	
設計図書の配布	小矢部市ホームページ「事業者向け」―「入札案内・資格申請」に掲載 する設計図書を、ダウンロードにより取得する。	
設計図書に対する質問期間	令和4年5月18日	
質問に対する回答期限	令和4年5月20日	

令和 4 年 度

都 建 第 18 号

市道平田下中線舗装修繕工事

工事実施設計書

小 矢 部 市

設 計 書

小矢部市

胡麻島

地内

市 道 平 田 下 中 線 舗 装 修 繕 工 事

設計額 ￥ . 一

第
1
8
号工事
大要

施工延長 L=151m

表層工 AC20FH t=5cm,A=834m²基層工AC20 t=5cm,A=834m²不陸整正 A=761m²不陸整正M-30 t=3cm,A=73m²

区画線工 実線 W=15cm,t=0.15cm,L=189m

実線 W=45cm,t=0.15cm,L=21m

破線 W=15cm,t=0.15cm,L=70m

特記仕様書

工事名：市道平田下中線舗装修繕工事

第1条 一般

この特記仕様書は、「土木工事共通仕様書（富山県土木部）令和３年１０月」によるものとし、第１編共通編 1-1-2 第６項に基づき、本工事に必要な事項について定めるものとする。

本工事の施工にあたっては、共通仕様書及び特記仕様書の他、これに付随する関係基準書等に基づいて適正に施工すること。

第2条 現場代理人の工事現場における常駐を要しない期間

- １ 次のいずれかに該当し、かつ、発注者との連絡体制が確保されると認めた場合には、工事現場における常駐を要しない期間として取り扱うものとする。
 - ① 契約締結後、現場事務所の設置、資機材の搬入又は仮設工事等が開始されるまでの期間
 - ② 工事の全部の施工を一時中止している期間
 - ③ 橋梁、ポンプ、ゲート、エレベーター等の工場製作を含む工事であって工場製作のみが行われる期間
- ２ 前項の期間を確認する必要がある場合は、書面によることとする。

第3条 アスファルト混合物

受注者は本工事のアスファルト混合物は再生材入りアスファルト混合物を使用するものとする。上記により難しいときは監督員と協議して再生材の混入しないアスファルト混合物（バージン材）を使用してもよい。

第4条 建設リサイクル法の対象工事

- １ 本工事は、「建設工事に係る資源の再資源化に関する法律」（以下「建設リサイクル法」という。）の対象工事であり、特定建設資材について分別解体等及び再資源化等を実施するものとする。

2 請負者は建設リサイクル法第 12 条に基づき、施工計画書に以下の内容を明記し、監督員に説明するものとする。

- ・解体工事である場合は、解体する建築物等の構造
- ・建築工事等である場合は、使用する特定建設資材の種類
- ・工事着手の時期及び工程の概要
- ・分別解体等の計画
- ・解体工事である場合は、解体する建築物等における建築資材量の見込み

3 本工事における特定建設資材（コンクリート、鉄及びコンクリートからなる建設資材、アスファルト・コンクリート）の分別解体等・再資源化については、以下の積算条件を設定しているが、工事請負契約書「6 解体工事に要する費用等」に定める事項は契約締結時に発注者と請負者の間で確認されるものであるため、発注者が積算上条件明示した以下の事項と別の方法であった場合でも変更の対象としない。

ただし、工事発注後に明らかになった事情により、予定した条件によりがたい場合は監督員と協議するものとする

(1) 分別解体等の方法

工 程 ご と の 作 業 内 容 及 び 解 体 方 法	工程	作業内容	分別解体等の方法 (解体工事のみ)
	仮設	仮設工事 ☐ 有 ☒ 無	☐ 手作業 ☐ 手作業・機械作業の併用
	土工	土工事 ☒ 有 ☐ 無	☐ 手作業 ☐ 手作業・機械作業の併用
	基礎	基礎工事 ☐ 有 ☒ 無	☐ 手作業 ☐ 手作業・機械作業の併用
	本体構造	本体構造の工事 ☐ 有 ☒ 無	☐ 手作業 ☐ 手作業・機械作業の併用
	本体付属品	本体付属品の工事 ☐ 有 ☒ 無	☐ 手作業 ☐ 手作業・機械作業の併用
	その他 (舗装)	その他の工事 ☒ 有 ☐ 無	☐ 手作業 ☒ 手作業・機械作業の併用

(2) 再資源化等をする特定建設資材廃棄物の種類及び再資源化施設の場所

特定建設資材廃棄物の種類	処理量
コンクリート塊	－ m3
アスファルト塊	61m3
建設発生木材	－ m3

※上記 (2) については積算上の明示条件であり、再資源化施設を特定するものではない。

なお、請負者の提示する施設と異なる場合においても、設計変更の対象としない。ただし、施設の受け入れが困難な場合等、請負者の責によるものでない事項については、この限りではない。

- 4 請負者は、特定建設資材の分別解体等・再資源化等が完了したときは、建設リサイクル法 18 条に基づき、以下の事項を書面に記載し、監督員に報告する。なお、書面は、「建設リサイクルガイドライン（富山県土木部）平成 14 年 6 月」に定めた様式 1「再生資源利用計画書（実施書）」及び様式 2「再生資源利用促進計画書（実施書）」に兼ねるものとする。

- ・再資源化が完了した年月日
- ・再資源化を行った施設の名称及び所在地
- ・再資源化に要した費用

- 5 請負者は、再資源化施設において適正に処分されていることが確認できる書類（マニフェスト）を監督員に提示するとともに、運搬・処理を委託する場合は、産業廃棄物処理業者との委託契約書に提示するものとする。

第5条 残土の運搬地

残土の運搬地は別紙 1 のとおりとする。なお、これによらない場合は監督員と協議するものとするが、やむを得ない場合を除き、処分地変更の場合は設計変更の対象としない。

種別	運搬地
残土	小矢部市 石動町 地内

第6条 安全管理

工事期間中は、安全管理要員等を配置し、工事区域内全般の巡視、点検、連絡調整等を行い安全確保に努めなければならない。

第7条 過積載防止対策

道路交通法及び道路法を遵守するとともに、過積載防止対策に努める。

第8条 地場産品の優先使用

本工事に使用する資材等は、品質が水準以上であり、かつ価格が適正である場合には、県内地産品を優先使用するものとする。

第9条 下請関係の適正化

本工事を下請に付す場合は、「施工体制の適正化及び一括下請負の禁止の徹底等について」を遵守すること。

第10条 社内検査の実施

請負者は、工事の途中段階及び完成時において、発注者の検査前に社内検査を実施するものとし、時期・内容等について施工計画書に記載すること。また、実施結果について監督員に提示するものとする。

第11条 公害防止

建設機械の搬入・搬出及び現場作業による土砂の流出等により周辺に影響を及ぼした場合は、直ちに現状に回復すること。また、本工事により周辺に影響が出ないよう配慮すること。

第12条 産業廃棄物の適正処分

本工事から発生する産業廃棄物の処分は、その費用も含め元請業者自らの責任において適正に処分しなければならず、再資源化施設において適正に処分されていることが確認できる書類（マニフェスト）を監督員に提示するとともに、運搬・処理を委託する場合は、産業廃棄物処理業者との委託契約書を監督員に提示するものとする。

また舗装切断作業の際、切断機械から発生するブレード冷却水と切削粉が混じりあった排水については産業廃棄物の汚泥として取り扱うこと。処理に必要な経費については、監督員と協議の上、設計変更の対象とする。


第13条 物価の変動に基づく請負代金額の変更

日本国内において急激なインフレーション又はデフレーションを生じ、請負代金額が著しく不適当となったときは、受注者の協議資料等に基づき協議するものとする。

第14条 その他

その他、定めがない事項について疑義が生じた場合は、その都度監督員と協議するものとする。

別紙 1

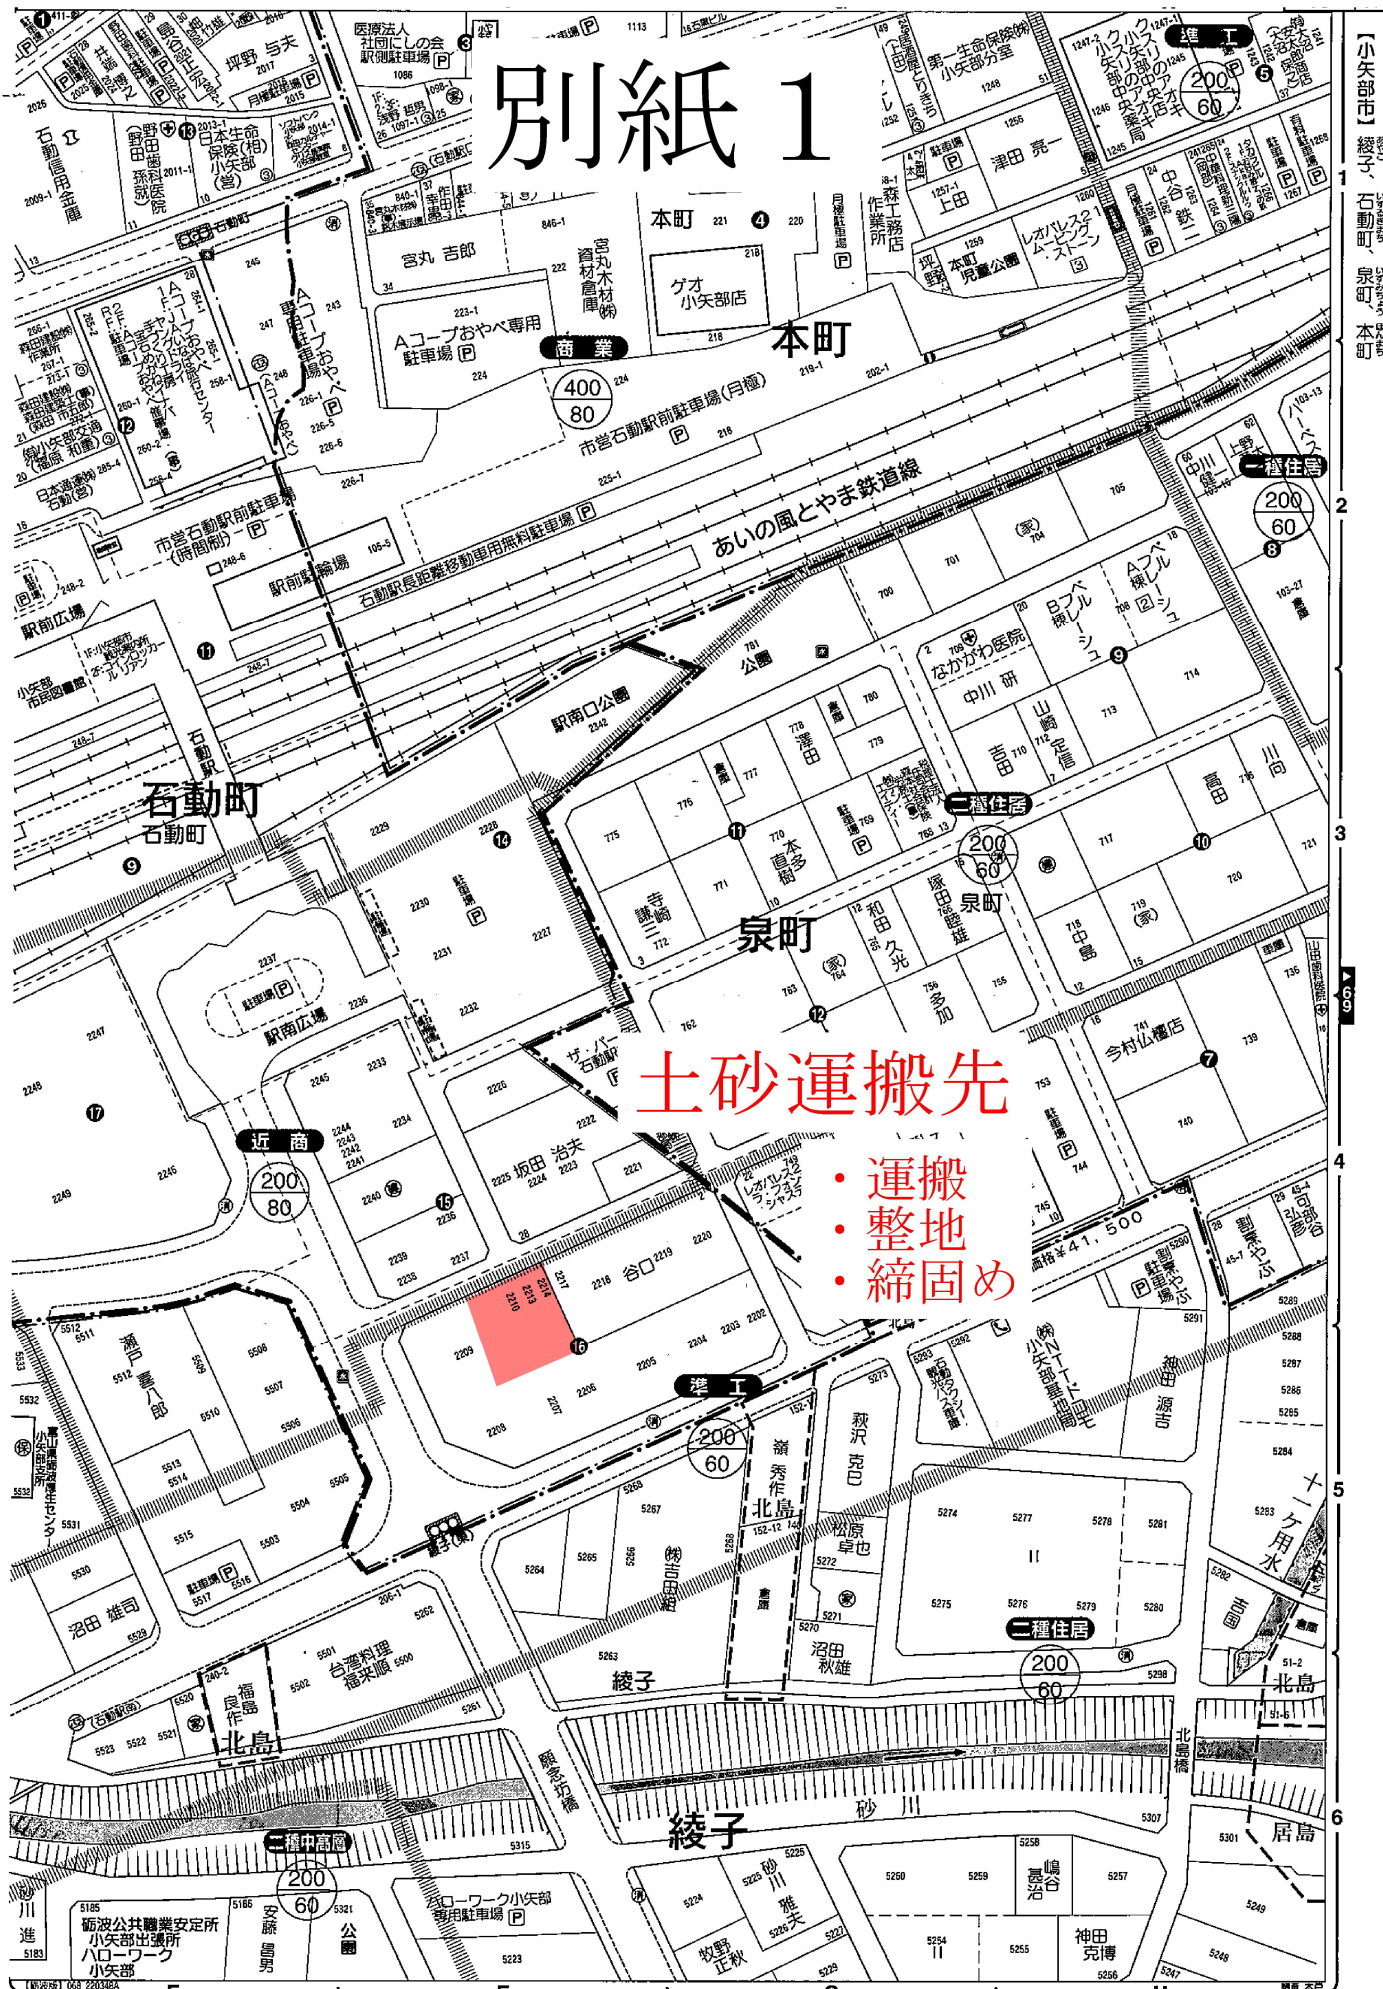

先搬運砂土

- ・ 搬運
- ・ 整地
- ・ 締固め

【小矢部市】綾子、石動町、泉町、本町

1 2 3 4 5 6

総括情報表

頁0-0001

事務所 設計書名 変更回数	0001 建設課 実施設計書 0	当初	
適用単価 適用単価地区 単価適用年月日	1 実施単価 07 砺波地区 0-04. 04. 01 (0)		
諸経費体系	1 公共		
	当 世 代	前 世 代	
前払率 諸経費工種 労務費補正 電力区分 施工地域区分 寒冷地区分 緊急工事区分 契約保証区分 現場環境改善費 週休2日工事補正 消費税率 (%)	40 08 舗装 01 割増なし 02 臨時低圧電力 12 補正無し 01 補正なし 00 通常 01 金銭的保証 00 計上しない 00 計上しない 10		

小 矢 部

本工事費内訳表

頁0-0002

	費目・工種・施工名称など	数	量	単 位	単 価	金 額	備 考
本工事費							X1000
道路改良							Y1601
舗装工							Y260112
舗装準備工							Y36011201
床掘り(掘削)							Y4601120103
掘削 土砂 オープンカット				式			SP2001 0 A=1, B=1, D=2, E=1, F=3
		25	m3				施工 第0-0001号表
土砂等運搬							Y4601120112
				式			
土砂等運搬 標準 土砂(岩塊・玉石混り土含む)							SP2002 0 A=1, B=1, C=1, D=1, E=7
		25	m3				施工 第0-0002号表
整地 敷均し(ルーズ) 標準							SP2003 0 A=2, B=1
		25	m3				施工 第0-0003号表

小 矢 部

本工事費内訳表

頁0-0003

費目・工種・施工名称など	数	量	単 位	単 価	金 額	備 考
タンパ締固め						SP2015 0
	25	m3				施工 第0-0004号表
法面整形						Y4601120101
			式			
法面整形 盛土部 法面締固め 有り						SP2027 0 A=1, B=1, C=2, D=1
	36	m2				施工 第0-0005号表
舗装版切断						Y4601120113
			式			
舗装版切断 アスファルト舗装版						SP4028 0 A=1, B=1, E=1
	196	m				施工 第0-0006号表
舗装切断排水運搬費 2tダンプトラック運搬						S5099 0 A=1, B=0.07, C=196, E=26, F=2
	1	式				施工 第0-0007号表
処分費等						#0044
汚泥処理費（中間）泥水状						TDE08 0
	0.32	m3				
舗装版破碎						Y4601130111
			式			

小 矢 部

本工事費内訳表

頁0-0004

費目・工種・施工名称など	数	量	単 位	単 価	金 額	備 考
舗装版破碎 アスファルト舗装版 障害等 無し	834	m2				SP4027 0 A=1, B=1, C=1, D=4, F=1 施工 第0-0008号表
殻運搬 舗装版破碎 機械積込(騒音対策不要, 舗装版厚15cm以下)	61	m3				SP2081 0 A=3, B=3, C=1, J=3 施工 第0-0009号表
処分費等						#0044
アスファルト廃材処理費	61	m3				TAK96 0
舗装工						Y36011502
舗装						Y4601150202
不陸整正 補足材料 有り	73	m2				SP4001 0 A=2, B=9, C=3 施工 第0-0010号表
不陸整正 補足材料 無し	761	m2				SP4001 0 A=1 施工 第0-0011号表
基層(車道・路肩部) 1層当たり平均仕上り厚50mm	834	m2				SP4006 0 A=4, B=50, C=2, D=2, F=1 施工 第0-0012号表

小 矢 部

本工事費内訳表

頁0-0005

費目・工種・施工名称など	数	量	単 位	単 価	金 額	備 考
表層（車道・路肩部） 1層当り平均仕上り厚50mm						SP4007 0 A=4, B=50, C=1, D=1, E=9, G=1
	834		m2			施工 第0-0013号表
溶融式区画線						Y4602060101
			式			
区画線工（外側線） 実線 15cm						SS002 0 A=1, B=1, C=1, E=1, G=1, J=1
	189		m			施工 第0-0014号表
区画線工（中央線） 破線 15cm						SS002 0 A=1, B=2, C=1, D=1, G=1, J=1
	70		m			施工 第0-0015号表
区画線工（停止線・横断歩道） 実線 45cm						SS002 0 A=1, B=1, C=4, G=1, J=1
	21		m			施工 第0-0016号表
交通誘導警備員						Y4602072501
			式			
交通誘導警備員						S7192 0 A=0, B=2, C=6
	1		式			施工 第0-0017号表
視線誘導標						Y4602060501
			式			
スノーポール設置 土中単柱型						SP4070 0 A=2, B=1
	3		本			施工 第0-0018号表

小 矢 部

本工事費内訳表

	費目・工種・施工名称など	数	量	単 位	単 価	金 額	備 考
直接工事費							
共通仮設費 (率分)							
				式			
共通仮設費計							
純工事費							
現場管理費							
				式			
現場管理費計							
工事原価							
一般管理費等							
				式			
工事価格							

本工事費内訳表

費目・工種・施工名称など		数	量	単 位	単 価	金 額	備 考
消費税等相当額							
				式			
請負対象工事費							
工事価格計							
消費税等相当額計							
				式			
請負対象工事費計							

SP2001

施 工 内 訳 表

施工 第0-0001号表

[名 称] 掘削 [規格1] 土砂 機械構成比： 47.55% 労務構成比： 33.92% 材料構成比： 18.53% 市場単価構成比： 0.00% 標準単価： 310.35			[規格2] オープンカット 1 m3 当り		
代 表 機 労 材 規 格	構成比	単 価	代 表 機 労 材 規 格(東京地区)	単価(東京地区)	備 考
バックホウ	47.55%		バックホウ		MHS165
特殊運転手	33.92%		運転手（特殊） 東京単価		R2002
軽油 (パトロール)	18.53%		軽油 東京単価 1. 2号 パトロール給油		T3002
積算単価			積算単価		EP001
A=1 土砂 D=2 押土 無し F=3 5,000m3未満			B=1 オープンカット E=1 障害 無し		

施工内訳表

[illegible]

施 工 内 訳 表

SP2003

施工 第0-0003号表

[名 称] 整地			[規格2] 標準			1	m3	当り
[規格1] 敷均し(ル-ス)			市場単価構成比: 0.00%			標準単価: 129.8		
機械構成比: 31.05%			労務構成比: 57.75%			材料構成比: 11.20%		
代 表 機 労 材 規 格		構 成 比	単 価	代 表 機 労 材 規 格(東京地区)		単 価(東京地区)	備 考	
ブルドーザ		31.05%		ブルドーザ			MH006	
普通作業員		33.14%		普通作業員 東京単価			R2006	
特殊運転手		24.61%		運転手(特殊) 東京単価			R2002	
軽油 (パトロール)		11.20%		軽油 東京単価 1. 2号 パトロール給油			T3002	
積算単価				積算単価			EP001	
A=2 敷均し(ル-ス)				B=1 標準				

施 工 内 訳 表

SP2015

施工 第0-0004号表

頁0-0011

[名 称] タンパ締固め			[規格 1]			[規格 2]			1	m3	当り			
機械構成比： 1.37%			労務構成比： 97.25%			材料構成比： 1.38%			市場単価構成比： 0.00%			標準単価： 1,422.1		
代 表 機 労 材 規 格			構 成 比		単 価		代 表 機 労 材 規 格(東京地区)			単価(東京地区)		備 考		
タンパ賃料			1.37%				タンパ及びランマ 東京単価 質量60～80kg					T7285		
特殊作業員			51.90%				特殊作業員 東京単価					R2005		
普通作業員			45.35%				普通作業員 東京単価					R2006		
ガソリン JIS2号レギュラ			1.38%				ガソリン 東京単価 レギュラー スタンド					T3004		
積算単価							積算単価					EP001		

小 矢 部

施 工 内 訳 表

SP2027

施工 第0-0005号表

[名 称] 法面整形			[規格 2] 法面締固め 有り			1	m2	当り
[規格 1] 盛土部			[規格 2] 法面締固め 有り					
機械構成比： 13.56%			労務構成比： 74.09%			材料構成比： 12.35%		
						市場単価構成比： 0.00%		
						標準単価： 626.51		
代 表 機 労 材 規 格		構 成 比	単 価	代 表 機 労 材 規 格(東京地区)		単 価(東京地区)	備 考	
バックホウ賃料		13.56%		バックホウ（クローラ型） 東京単価 山積0.8m3（平積0.6m3）			T7279	
普通作業員		30.91%		普通作業員 東京単価			R2006	
特殊運転手		27.42%		運転手（特殊） 東京単価			R2002	
土木一般世話役 一般施工		15.76%		土木一般世話役 東京単価			R2008	
軽油 (パトロール)		12.35%		軽油 東京単価 1.2号 パトロール給油			T3002	
積算単価				積算単価			EP001	
A=1 盛土部 C=2 現場制約 無し				B=1 法面締固め 有り D=1 砂質土、砂及び砂質土、粘性土				

施 工 内 訳 表

SP4028

施工 第0-0006号表

[名 称] 舗装版切断			[規格 2]			1	m	当り
[規格 1] アスファルト舗装版								
機械構成比： 6.24%			労務構成比： 54.57%			材料構成比： 39.19%		
						市場単価構成比： 0.00%		
						標準単価： 562.41		
代 表 機 労 材 規 格		構 成 比	単 価	代 表 機 労 材 規 格 (東京地区)		単 価 (東京地区)	備 考	
コンクリートカッタ		4.22%		コンクリートカッタ			M2002	
その他(機械)				その他(機械)			EK009	
特殊作業員		19.07%		特殊作業員 東京単価			R2005	
土木一般世話役 一般施工		9.53%		土木一般世話役 東京単価			R2008	
普通作業員		8.29%		普通作業員 東京単価			R2006	
その他(労務)				その他(労務)			ER009	
ダイヤモンドブレード 径56cm		36.35%		コンクリートカッタ (ブレード) 東京単価 径22インチ			T3663	
ガソリン JIS2号レギュラ		1.92%		ガソリン 東京単価 レギュラー スタンド			T3004	
その他(材料)				その他(材料)			EZ009	
積算単価				積算単価			EP001	
A=1 E=1	アスファルト舗装版 全ての費用			B=1	15cm以下			

施 工 内 訳 表

[名 称] 舗装切断排水運搬費					
[規格1] 2tダンプトラック運搬			[規格2]		
名 称 ・ 規 格 な ど	数 量	単 位	単 価	金 額	備 考
ダンプトラック運転 (機-22)		日			S1032
＊ ＊単位当り＊ ＊	1	式			
A=1 当初 C=196 舗装版切断延長 1 (m) F=2 DID区間あり			B=0.07 E=26 G=1	アスファルト又はコンクリートの切断平均深さ t (m) 片道運搬距離 L (km) 良好	

施 工 内 訳 表

SP4027

施工 第0-0008号表

[名 称] 舗装版破碎			[規格 2] 障害等 無し			1	m2	当り
[規格 1] アスファルト舗装版			[規格 2] 障害等 無し					
機械構成比： 9.68%			労務構成比： 82.20%			材料構成比： 8.12%		
						市場単価構成比： 0.00%		
						標準単価： 167.88		
代 表 機 労 材 規 格		構 成 比	単 価	代 表 機 労 材 規 格(東京地区)		単 価(東京地区)	備 考	
バックホウ賃料		9.68%		バックホウ（クローラ型） 東京単価 山積0.45m3（平積0.35m3）			T7275	
土木一般世話役 一般施工		28.85%		土木一般世話役 東京単価			R2008	
特殊運転手		28.25%		運転手（特殊） 東京単価			R2002	
普通作業員		25.10%		普通作業員 東京単価			R2006	
軽油 (パトロール)		8.12%		軽油 東京単価 1.2号 パトロール給油			T3002	
積算単価				積算単価			EP001	
A=1	アスファルト舗装版			B=1	障害等 無し			
C=1	騒音振動対策 不要			D=4	15cm以下			
F=1	積込作業 有り							

施 工 内 訳 表

[名 称] 殻運搬			1 m3 当り		
[規格 1] 舗装版破碎			[規格 2] 機械積込(騒音対策不要, 舗装版厚15cm以下)		
機械構成比: 47.38%			標準単価: 2,152		
労務構成比: 37.64%			市場単価構成比: 0.00%		
材料構成比: 14.98%					
代 表 機 労 材 規 格		構 成 比	単 価	代 表 機 労 材 規 格(東京地区)	単 価(東京地区)
ダンプトラック		47.38%		ダンプトラック	M1450
一般運転手		37.64%		運転手(一般) 東京単価	R2015
軽油 (パトロール)		14.98%		軽油 東京単価 1. 2号 パトロール給油	T3002
積算単価				積算単価	EP001
A=3 舗装版破碎				B=3 機械積込(騒音対策不要, 舗装版厚15cm以下)	
C=1 DID区間 無し				J=3 3.5km以下	

施 工 内 訳 表

SP4001

施工 第0-0010号表

頁0-0017

[名 称] 不陸整正			[規格 2]			1	m2	当り
[規格 1] 補足材料 有り								
機械構成比： 17.98%			労務構成比： 47.31%			材料構成比： 34.71%		
						市場単価構成比： 0.00%		
						標準単価： 160.54		
代 表 機 労 材 規 格		構成比	単 価	代 表 機 労 材 規 格(東京地区)		単価(東京地区)	備 考	
モータグレーダ		8.87%		モータグレーダ			MHH601	
マカダムローラ		6.87%		マカダムローラ			MHH705	
タイヤローラ賃料		2.24%		タイヤローラ 東京単価 質量8～20t			T7390	
特殊運転手		29.90%		運転手(特殊) 東京単価			R2002	
特殊作業員		9.19%		特殊作業員 東京単価			R2005	
普通作業員		6.69%		普通作業員 東京単価			R2006	
土木一般世話役 一般施工		1.53%		土木一般世話役 東京単価			R2008	
粒調碎石 M30		29.90%		再生クラッシュラン 東京単価 RC-40			T4050	
軽油 (パトロール)		4.81%		軽油 東京単価 1.2号 パトロール給油			T3002	
積算単価				積算単価			EP001	
A=2 C=3	補足材料 有り 粒度調整碎石 M-30			B=9	29mm以上34mm未満			

小 矢 部

施 工 内 訳 表

SP4001

施工 第0-0011号表

頁0-0018

[名 称] 不陸整正			[規格 2]		
[規格 1] 補足材料 無し					
機械構成比： 25.67%			標準単価： 112.53		
労務構成比： 67.46%			1 m2 当り		
材料構成比： 6.87%			市場単価構成比： 0.00%		
代 表 機 労 材 規 格	構成比	単 価	代 表 機 労 材 規 格(東京地区)	単価(東京地区)	備 考
モータグレーダ	12.66%		モータグレーダ		MHH601
マカダムローラ	9.81%		マカダムローラ		MHH705
タイヤローラ賃料	3.20%		タイヤローラ 東京単価 質量8～20 t		T7390
特殊運転手	42.61%		運転手(特殊) 東京単価		R2002
特殊作業員	13.11%		特殊作業員 東京単価		R2005
普通作業員	9.55%		普通作業員 東京単価		R2006
土木一般世話役 一般施工	2.19%		土木一般世話役 東京単価		R2008
軽油 (パトロール)	6.87%		軽油 東京単価 1. 2号 パトロール給油		T3002
積算単価			積算単価		EP001
A=1 補足材料 無し					

小 矢 部

施 工 内 訳 表

SP4006

施工 第0-0012号表

[名 称] 基層（車道・路肩部）			1 m2 当り		
[規格1] 1層当り平均仕上り厚50mm			[規格2]		
機械構成比： 1.77%			標準単価： 1,364.3		
労務構成比： 11.21%			市場単価構成比： 0.00%		
材料構成比： 87.02%					
代 表 機 労 材 規 格	構成比	単 価	代 表 機 労 材 規 格(東京地区)	単価(東京地区)	備 考
アスファルトフィニッシャ賃料 [ホイール型] 舗装幅2.3～6.0m	1.14%		アスファルトフィニッシャ 東京単価 [ホイール型] 舗装幅2.3～6.0m		T7249
ロードローラ 質量10～12t	0.18%		ロードローラ 東京単価 [マカダム] 質量10t		T7300
タイヤローラ賃料	0.18%		タイヤローラ 東京単価 質量8～20t		T7390
その他(機械)			その他(機械)		EK009
普通作業員	4.11%		普通作業員 東京単価		R2006
特殊作業員	2.34%		特殊作業員 東京単価		R2005
特殊運転手	2.28%		運転手（特殊） 東京単価		R2002
土木一般世話役 一般施工	0.77%		土木一般世話役 東京単価		R2008
その他(労務)			その他(労務)		ER009
アスファルト合材 再生材入り 粗粒度 AC 20	77.94%		再生アスファルト混合物 東京単価 再生粗粒度AS混合物（20） 平均仕上がり厚 50mm		T3911
アスファルト乳剤 PK-3	8.45%		アスファルト乳剤 東京単価 PK-3 プライムコート用		T3019

小 矢 部

小 矢 部

施 工 内 訳 表

頁0-0021

SP4007

施工 第0-0013号表

[名 称] 表層(車道・路肩部)			1 m2 当り		
[規格1] 1層当り平均仕上り厚50mm			[規格2]		
機械構成比: 1.66%			標準単価: 1,451.8		
労務構成比: 10.55%			市場単価構成比: 0.00%		
材料構成比: 87.79%					
代 表 機 労 材 規 格	構成比	単 価	代 表 機 労 材 規 格(東京地区)	単価(東京地区)	備 考
アスファルトフィニッシャ賃料 [ホイール型] 舗装幅2.3～6.0m	1.07%		アスファルトフィニッシャ 東京単価 [ホイール型] 舗装幅2.3～6.0m		T7249
ロードローラ 質量10～12t	0.17%		ロードローラ 東京単価 [マカダム] 質量10t		T7300
タイヤローラ賃料	0.17%		タイヤローラ 東京単価 質量8～20t		T7390
その他(機械)			その他(機械)		EK009
普通作業員	3.86%		普通作業員 東京単価		R2006
特殊作業員	2.20%		特殊作業員 東京単価		R2005
特殊運転手	2.15%		運転手(特殊) 東京単価		R2002
土木一般世話役 一般施工	0.73%		土木一般世話役 東京単価		R2008
その他(労務)			その他(労務)		ER009
アスファルト合材 密粒度 AC 20FH 改質材入り	84.48%		アスファルト混合物 東京単価 密粒度AS混合物(20) 平均仕上がり厚 50mm		T3929
アスファルト乳剤 PK-4	2.71%		アスファルト乳剤 東京単価 PK-4 タックコート用		T3035

小 矢 部

施 工 内 訳 表

SP4007

施工 第0-0013号表

[名 称] 表層 (車道・路肩部)			1 m2 当り		
[規格 1] 1層当り平均仕上り厚50mm			[規格 2]		
機械構成比： 1.66% 労務構成比： 10.55% 材料構成比： 87.79%			市場単価構成比： 0.00% 標準単価： 1,451.8		
代 表 機 労 材 規 格		構 成 比	単 価	代 表 機 労 材 規 格 (東京地区)	単 価 (東京地区)
軽油 (パトロール)		0.51%		軽油 東京単価 1. 2号 パトロール給油	T3002
その他 (材料)				その他 (材料)	EZ009
積算単価				積算単価	EP001
A=4	3.0m超			B=50	1層当り平均仕上り厚 (mm)
C=1	密粒度アスファルト混合物			D=1	タックコート PK-4
E=9	密粒度 AC 20FH 改質材入り			G=1	全ての費用

SS002

施 工 内 訳 表

施工 第0-0014号表

頁0-0023

[名 称] 区画線工 (外側線)		1000				m	当り
[規格 1] 実線 15cm		[規格 2]					
名 称 ・ 規 格 な ど	数	量	単 位	単 価	金 額	備	考
区画線設置[熔融式][供用区間] 実線15cm 時間制約無 昼間	1, 000. 00		m			TL401	
路面標示用塗料 白色 熔融型 JIS K5665 3種1号	570. 00		kg			T3704	
ガラスビーズ JISR 3301 1号	25. 00		kg			T3691	
プライマー 接着用	25. 00		kg			T3692	
軽油 (パトロール)			L			T3002	
諸雑費			%			#01	
合計	1, 000		m				
単位当り	1		m				
A=1 全ての費用 C=1 15cm E=1 標準 (昼間)				B=1 実線 D=1 時間的制約無し G=1 白色			
H=2 ペイント厚1. 5mm J=1 供用区間				I=1 排水性舗装以外			

小 矢 部

SS002

施 工 内 訳 表

施工 第0-0015号表

頁0-0024

[名 称] 区画線工 (中央線)			1000			m	当り
[規格 1] 破線 15cm			[規格 2]				
名 称 ・ 規 格 な ど	数	量	単 位	単 価	金 額	備	考
区画線設置[熔融式][供用区間] 破線15cm 時間制約無 昼間	1, 000. 00		m			TL413	
路面標示用塗料 白色 熔融型 JIS K5665 3種1号	570. 00		kg			T3704	
ガラスビーズ JISR 3301 1号	25. 00		kg			T3691	
プライマー 接着用	25. 00		kg			T3692	
軽油 (パトロール)			L			T3002	
諸雑費			%			#01	
合計	1, 000		m				
単位当り	1		m				
A=1 全ての費用 C=1 15cm E=1 標準 (昼間)				B=2 破線 D=1 時間的制約無し G=1 白色			
H=2 ペイント厚1. 5mm J=1 供用区間				I=1 排水性舗装以外			

小 矢 部

SS002

施 工 内 訳 表

施工 第0-0016号表

頁0-0025

[名 称] 区画線工 (停止線・横断歩道)			1000			m	当り
[規格 1] 実線 45cm			[規格 2]				
名 称 ・ 規 格 な ど	数	量	単 位	単 価	金 額	備	考
区画線設置[熔融式][供用区間] 実線45cm 時間制約無 昼間	1, 000. 00		m			TL410	
路面標示用塗料 白色 熔融型 JIS K5665 3種1号	1, 700. 00		kg			T3704	
ガラスビーズ JISR 3301 1号	75. 00		kg			T3691	
プライマー 接着用	75. 00		kg			T3692	
軽油 (パトロール)			L			T3002	
諸雑費			%			#01	
合計	1, 000		m				
単位当り	1		m				
A=1 全ての費用 C=4 45cm E=1 標準 (昼間)				B=1 実線 D=1 時間的制約無し G=1 白色			
H=2 ペイント厚1. 5mm J=1 供用区間				I=1 排水性舗装以外			

小 矢 部

S7192

施工内訳表

施工 第0-0017号表

頁0-0026

[illegible]

小 矢 部

施 工 内 訳 表

SP4070

施工 第0-0018号表

頁0-0027

[名 称] スノーポール設置			[規格 2]		
[規格 1] 土中単柱型			標準単価 : 2,417.2		
機械構成比 : 1.73%			労務構成比 : 97.27%		
材料構成比 : 1.00%			市場単価構成比 : 0.00%		
代 表 機 労 材 規 格		構 成 比	単 価	代 表 機 労 材 規 格 (東京地区)	単 価 (東京地区)
トラック		1.73%		トラック	M1004
普通作業員		88.96%		普通作業員 東京単価	R2006
一般運転手		8.31%		運転手 (一般) 東京単価	R2015
軽油 (パトロール)		1.00%		軽油 東京単価 1.2号 パトロール給油	T3002
積算単価				積算単価	EP001
A=2 土中単柱型				B=1 設置	

小 矢 部

機 労 材 集 計 表

頁0-0028


項番	単価 コード	集計 区分	単 価 値	数量累計	単 価 名 称	集 計 区 分 名 称
1	K2541	198			タイヤ損耗費及び修理費	消耗品費
2	M1021	191			ダンプトラック	運搬機械等損料
3	R2015	19			一般運転手	一般運転手
4	R2053	37			交通誘導警備員B	その他労務
5	T3002	66			軽油	軽油
6	T3691	61		8.05	ガラスビーズ	区画線材料
7	T3692	61		8.05	ブライマー	区画線材料
8	TAK96	189		61	アスファルト廃材処理費	投棄料
9	TDE08	189		0.32	汚泥処理費（中間）泥水状	投棄料
10	TL401	200		189	区画線設置[熔融式][供用区間]	
11	TL410	200		21	区画線設置[熔融式][供用区間]	
12	TL413	200		70	区画線設置[熔融式][供用区間]	
13	WXXXX	966				

小 矢 部

工 事 数 量 総 括 表

工事区分(レベル1)			規格	摘要	単位	数量 (今回)
工種(レベル2)						
種別(レベル3)						
細別(レベル4)						
道路改良						
舗装工						
	舗装版切断	アスファルト舗装 t=7.0cm	140.0+6.7+8.5	m	155	
	舗装版切断	アスファルト舗装 t=10.0cm	40.7	m	41	
	舗装版破碎	アスファルト舗装 t=7.0cm	4.25*101+8.5*39	m2	761	
	舗装版破碎	アスファルト舗装 t=10.0cm	73.2	m2	73	
	殻運搬・処分		761*0.07+73*0.10	m3	61	
	掘削	上層路盤t=12.0cm 下層路盤t=5.0cm	(761+73)*0.03	m3	25	
	残土処理			m3	25	
	不陸整正(補足材なし)			m2	761	
	不陸整正(補足材あり)	M-30 t=3cm		m2	73	
	基層	粗粒度AC20 T=5.0cm		m2	834	
	表層	密粒度AC20FH(改質材) t=5.0cm,W=6.5m		m2	834	
	法面整形工	W=20.0cm	0.2*(101+39+39)	m2	36	
安全施設工						
区画線工						
	溶融式区画線(外側線)	実線 t=0.15cm,W=15cm	図面より	m	189	
	溶融式区画線(中央線)	破線 t=0.15cm,W=15cm	図面より	m	70	
	溶融式区画線(横断歩道・停止線)	実線 t=0.15cm,W=45cm	図面より	m	21	
道路付属施設工						
道路付属物工						
	スノーポール設置		図面より	本	3	
仮設工						
	交通誘導員	2人×6日		人	12	

位置図

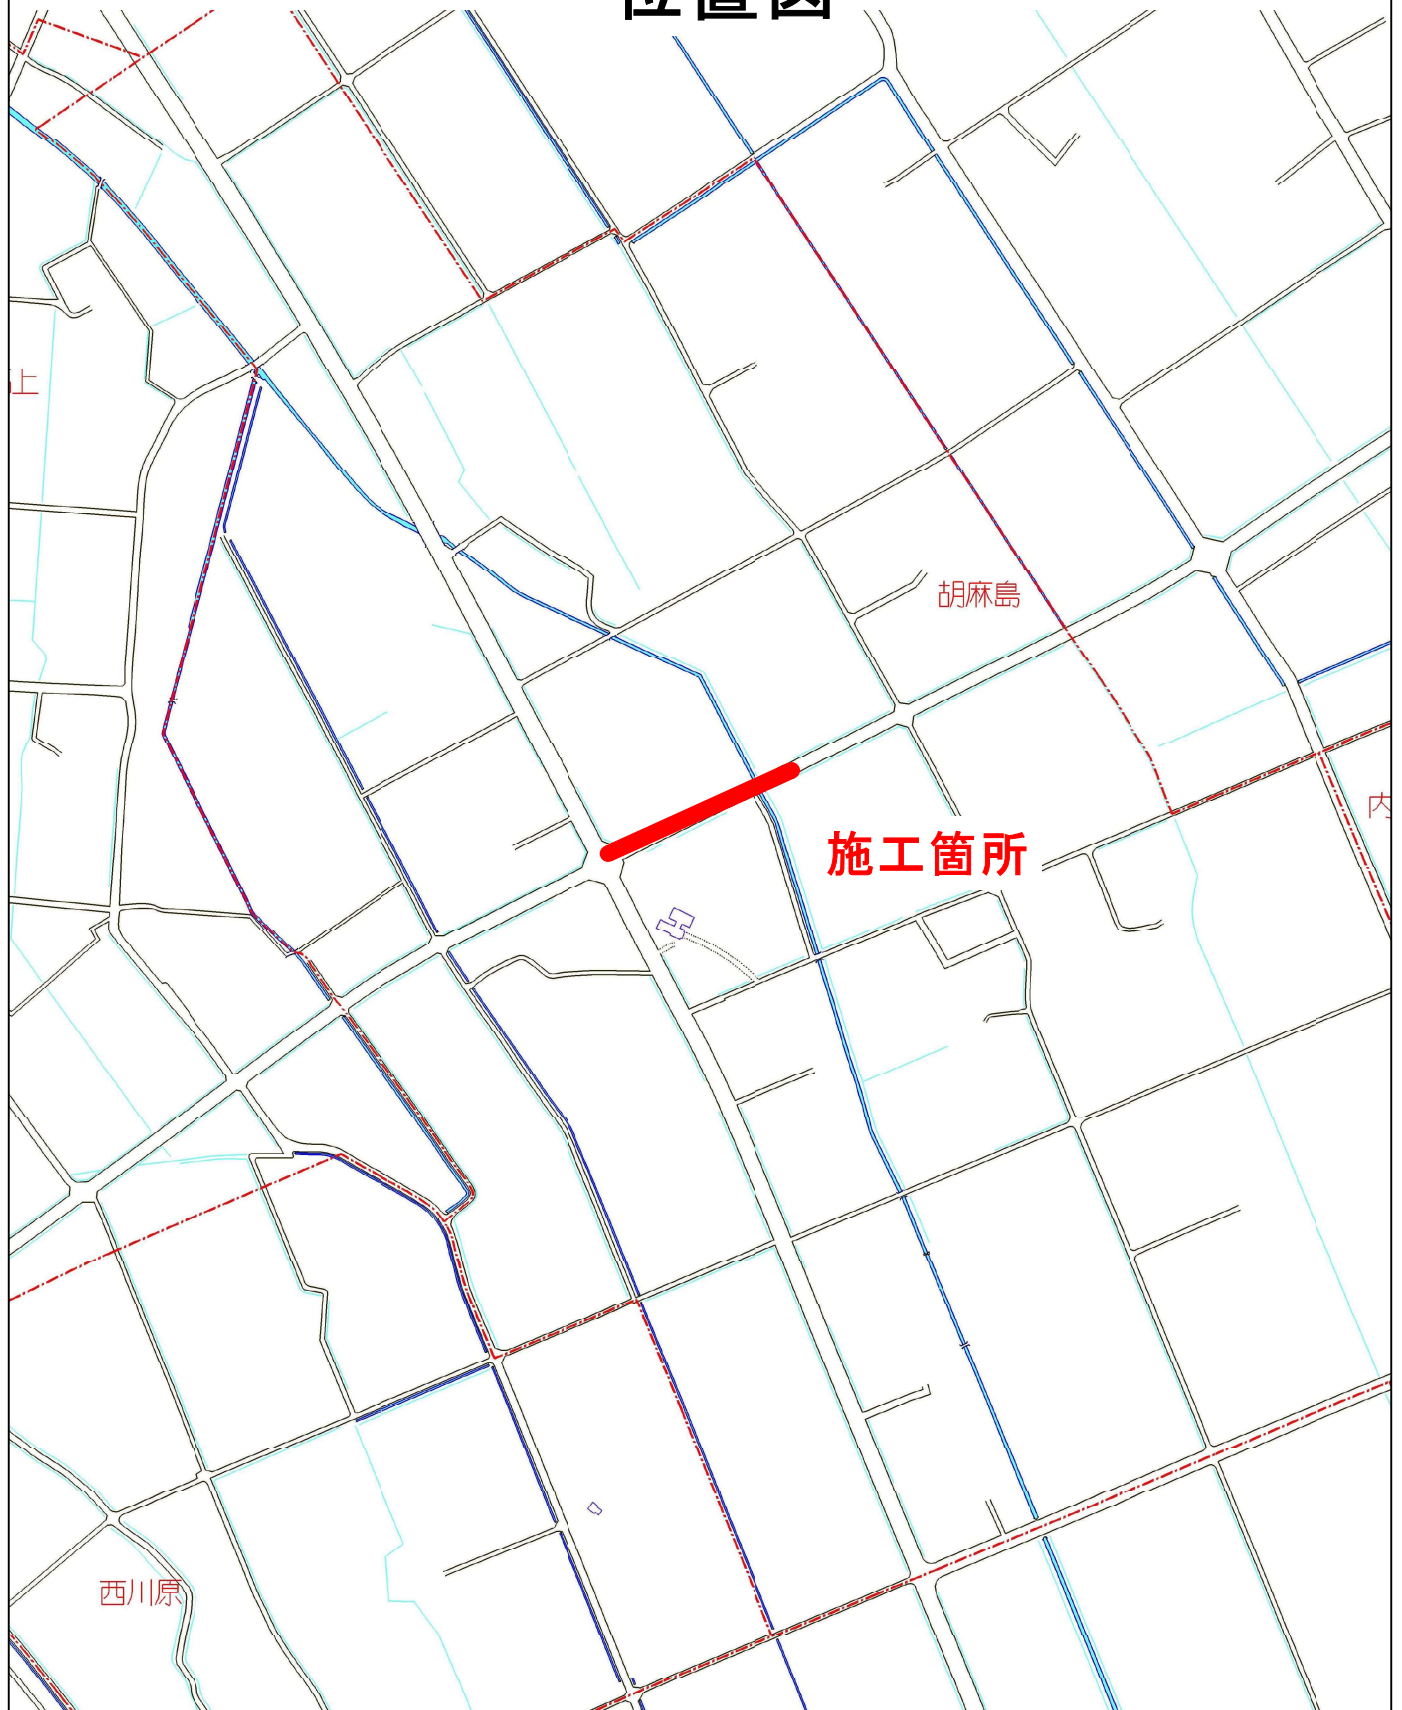

S= 1: 250



S= 1: 40

区画線 W=15.0cm t=0.15cm

表層	密粒度AC20FH 改質材入り	t=5cm
基層	粗粒度AC20 再生材入り	t=5cm
不陸整正	粒調碎石M-30	t=3cm

工 事 名	市道平田下中線舗装修繕工事		
図 面 名	平面図、標準断面図		
縮 尺	図 示	図 面 番 号	1/1
作成年月日	令和 4 年 4 月		
	小矢部市都市建設課		