

令和4年度

商 第 1 号

フロンティアパーク内公園及び周辺緑地管理業務

業 務 設 計 書

小 矢 部 市

令和4年度

小矢部市

設 計 書

小矢部市 フロンティアパーク 地内

フロンティアパーク内公園及び周辺緑地管理業務

業務価格
消費税

内 訳

フロンティアパーク内公園及び周辺緑地管理業務

業務

設計業務

- ・公園管理 1式
(除草、芝刈り、施肥、灌水、雪囲い、せん定等)
- ・周辺緑地管理 1式
(除草、伐木)
- ・道路草刈り 1式

大要

履行期間

令和4年4月7日～令和5年3月3日

業務委託費内訳表

費 目	工 種	種別・細別	数 量	単位	単 価	金 額	摘 要
業務委託費							
	公園管理		1	式			1号明細書
	周辺緑地管理		1	式			2号明細書
	道路草刈り		1	式			3号明細書
直接業務費							
	諸経費		1	式			
委託価格							
計上	委託価格の丸め						
消費税相当額							* 10%
委託価格計							

公園管理業務

明 細 書

1式

一金 _____ 円

名 称	品 種	形状寸法	数 量	単位	単価 (円)	金 額(円)	備 考
1号公園 遊歩道・展望広場・駐車場							
	草刈り		1,040	m ²			第 11 号単価表
	施肥		40	m ²			第 7 号単価表
	灌水		40	m ²			第 8 号単価表
2号公園							
	草刈り		1,524	m ²			第 11 号単価表
	芝生刈り込み		420	m ²			第 1 号単価表
	同上施肥・除草剤散布		140	m ²			第 2 号単価表
	手抜き除草		50	m ²			第 3 号単価表
	薬剤散布	高・中木	54	本			第 4 号単価表
	〃	低木	88	本			第 4 号単価表
	施肥	高木	2	本			第 5 号単価表
	〃	中木	18	本			第 6 号単価表
	〃	低木	74	m ²			第 7 号単価表

名 称	品 種	形状寸法	数 量	単位	単価 (円)	金 額(円)	備 考
	灌水	高・中木	320	m ²			第 8 号単価表
	//	低木	592	m ²			第 8 号単価表
	雪囲い	棚囲い	46	m			第 9 号単価表
	//	2本竹絞り	87	m			第 10 号単価表
	寄植せん定	サツキ 低木	46	m ²			第 12 号単価表
	寄植せん定	ドウダンツツジ 中木	44	m ²			第 13 号単価表
	高木せん定	シラカシ 高木	2	本			第 14 号単価表
	せん定木処理		1	式			運搬処理
計							

周辺緑地管理業務

明 細 書

1式

一金 _____ 円

名 称	品 種	形状寸法	数 量	単位	単価 (円)	金 額(円)	備 考
川開用水周辺・調整池							
	草刈り	W=2m程度	1,200	m ²			第 11 号単価表
国道359号五郎丸側進入道路付近							
進入口市有地	草刈り		600	m ²			第 11 号単価表
植栽地・法面	草刈り		2,100	m ²			第 11 号単価表
末友側進入道路付近							
進入道路法面	草刈り		1,500	m ²			第 11 号単価表
計							

道路草刈り業務

明 細 書
1式

小矢部市

一金 _____ 円

名 称	品 種	形状寸法	数 量	単位	単価 (円)	金 額(円)	備 考
道路草刈り							
	草刈り	年一回	530	m ²			第 11 号単価表
計							

芝刈工(人力)

単価表

100m² 当り

名 称	規 格	数 量	単 位	単 価	金 額	備 考
造園工		0.3360	人			
普通作業員		0.1260	人			
ダンプトラック運搬	2t車	0.0400	台			刈芝片付
諸雑費		1	式			
計						
1m ² 当たり						

第 2 号 単 価 表

小矢部市

芝生施肥

単価表

100m² 当り

名 称	規 格	数 量	単 位	単 価	金 額	備 考
造園工		0.0252	人			
普通作業員		0.0084	人			
化学肥料		10	kg			
諸雑費		1.0	式			
計						
1m ² 当たり						

第 3 号 単 価 表

小矢部市

手抜き除草

単価表

100m² 当り

名 称	規 格	数 量	単 位	単 価	金 額	備 考
世話役		0.0840	人			
軽作業員		0.7140	人			
ダンプトラック運搬	2t車	0.04	台			除草片付
諸雑費		1.0	式			
計						
1m ² 当たり						

第 4 号 単 価 表

小矢部市

薬剤散布

単価表

100ℓ 当り

名 称	規 格	数 量	単 位	単 価	金 額	備 考
特殊作業員		0.1260	人			
普通作業員		0.5040	人			
薬剤	殺虫剤カルホス	100	cc			
ガソリン		1.2	ℓ			
動力噴霧器	2.5馬力	0.30	日			
トラック運搬		0.60	h			
諸雑費		1	式			
計						
1ℓ当たり						

施肥(高木)

単価表

100本 当り

名 称	規 格	数 量	単 位	単 価	金 額	備 考
造園工		1.6800	人			
普通作業員		0.5040	人			
肥料	グリーンパイル	500	本			
諸雑費		1	式			
計						
1本当たり						

施肥(中木)

単価表

100本 当り

名 称	規 格	数 量	単 位	単 価	金 額	備 考
造園工		1.6800	人			
普通作業員		0.5040	人			
肥料	グリーンパイル	200	本			
諸雑費		1	式			
計						
1本当たり						

第 7 号 単 価 表

小矢部市

施肥(低木寄せ植・植栽) 単価表100m² 当り

名 称	規 格	数 量	単 位	単 価	金 額	備 考
造園工		0.1176	人			
普通作業員		0.0336	人			
肥料	粒状固形肥料6:4:3	30	kg			
諸雑費		1	式			
計						
1m ² 当り						

灌水

単価表

100m² 当り

名 称	規 格	数 量	単 位	単 価	金 額	備 考
世話役		0.0252	人			
軽作業員		0.1260	人			
ホース損料	φ13mm	1	式			
諸雑費		1	式			
計						
1m ² 当たり						

雪囲い

単価表

10m 当り

(棚囲い・撤去預かり含む)

名 称	規 格	数 量	単 位	単 価	金 額	備 考
世話役		0.1260	人			
造園工		1.2600	人			
普通作業員		0.6300	人			
杉丸太	L=1.8m クレオソート(環境型)	5.5	本			4回利用
杉丸太	L=1.5m クレオソート(環境型)	5.5	本			4回利用
真竹	φ4cm竹 12本/束	50	本			4回利用
縄	φ2.5分 4kg/玉	2	kg			
諸雑費		1	式			
計						
1m当たり						

雪囲い

単価表

10m 当り

(2本竹絞り・撤去預かり含む)

名 称	規 格	数 量	単 位	単 価	金 額	備 考
世話役		0.0084	人			
造園工		0.1260	人			
普通作業員		0.0672	人			
杉丸太	L=1.5m クレオソート(環境型)	5.5	本			4回利用
真竹	φ4cm竹 12本/束	5	本			4回利用
縄	φ2.5分 4kg/玉	0.5	kg			
諸雑費		1	式			
計						
1m当たり						

草刈り

単価表

1,000m² 当り

名 称	規 格	数 量	単 位	単 価	金 額	備 考
世話役		0.0840	人			
特殊作業員		1.0920	人			
普通作業員		0.8400	人			
ガソリン		5.70	ℓ			
草刈機損料	肩掛け式	1.0	日			
諸雑費		1	式			
計						
1m ² 当たり						

寄植えせん定(低木)

単価表

100m² 当り

名 称	規 格	数 量	単 位	単 価	金 額	備 考
寄植えせん定	低木(樹高60cm未満)	100.00	m ²			土木施工単価
計						
1m ² 当たり						

寄植えせん定(中木) 単価表

100m² 当り

名 称	規 格	数 量	単 位	単 価	金 額	備 考
寄植えせん定	中木(樹高60cm以上)	100.00	m ²			土木施工単価
計						
1m ² 当たり						

第 14 号 単 価 表

小矢部市

高木せん定

単価表


1本 当り

名 称	規 格	数 量	単 位	単 価	金 額	備 考
高木せん定	高木(幹周60cm以上120cm未満)	1.00	本			土木施工単価
計						
1本当たり						

業務委託位置図



10,000

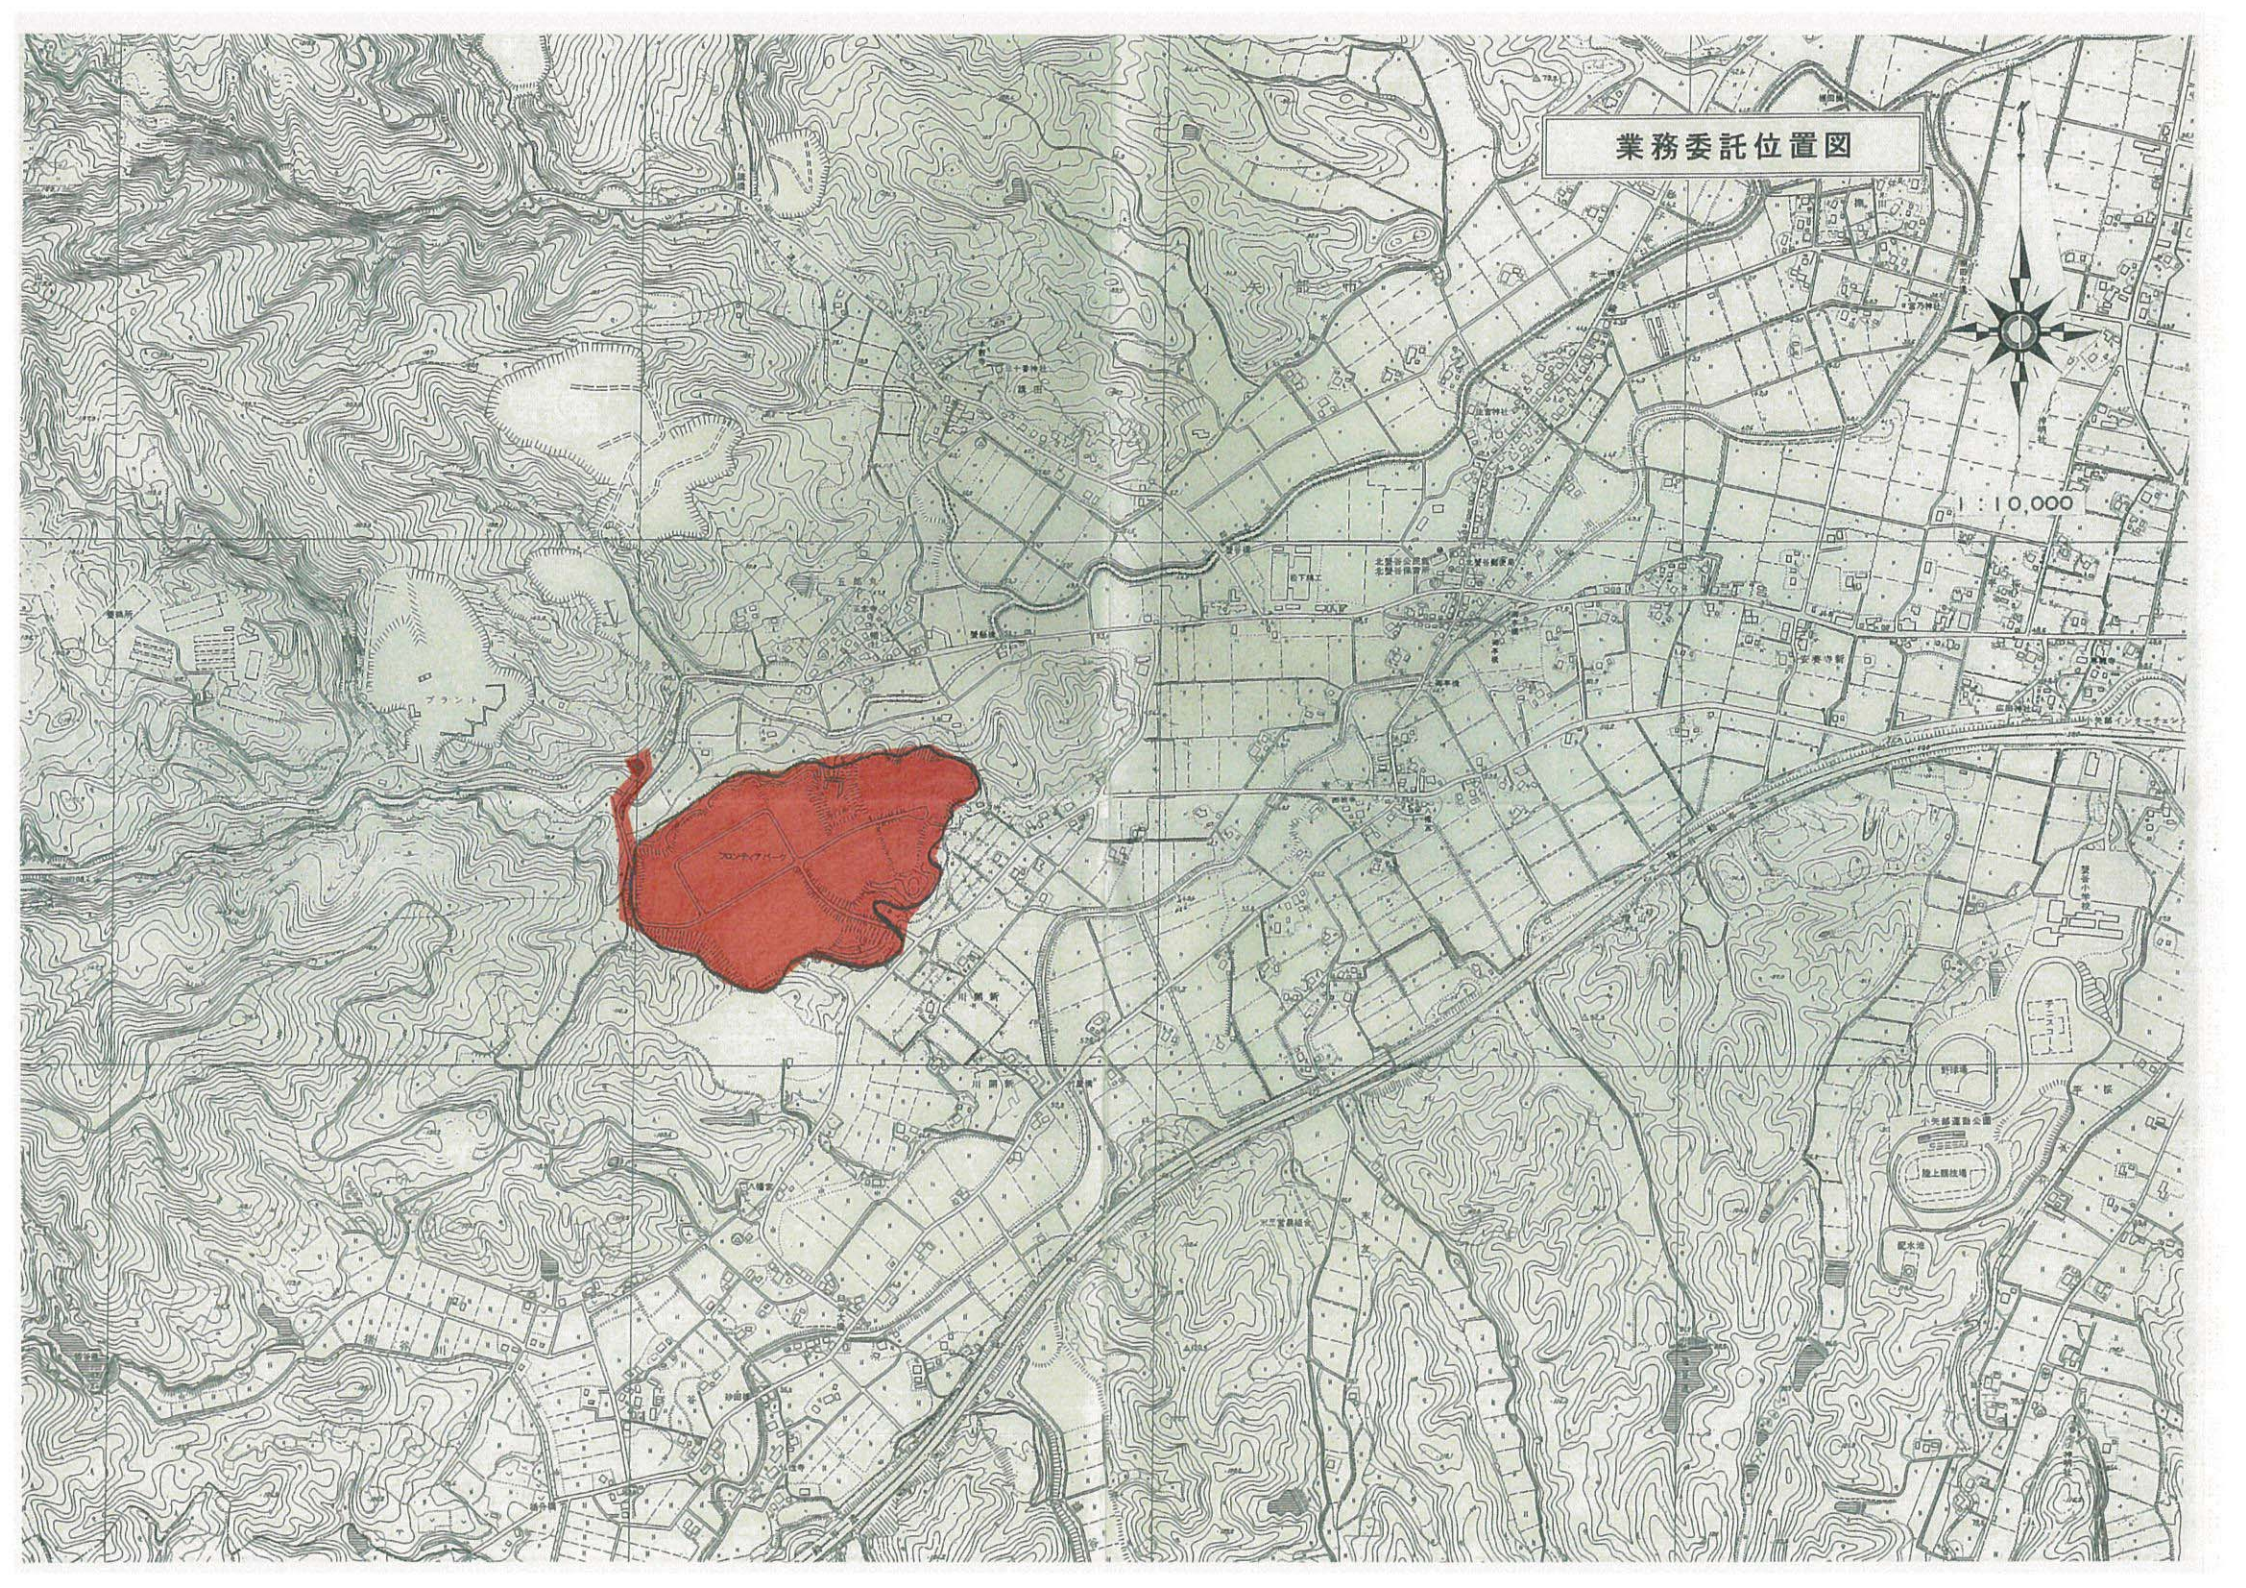

フロンティアパーク内公園及び 周辺緑地管理業務位置図

五郎丸側進入道路口
市有地草刈り工

川開用水管理道路
調整池内草刈り工

五郎丸側進入道路
法面草刈り工

2号公園 管理一式
花苗植栽・中木植樹
寄植・高木せん定工

川開用水管理道路
草刈り工

道路縁石周辺・路肩
草刈り工

市道沿樹木植栽地
草刈り工

1号公園 管理一式
駐車場周辺・遊歩道・展望広場草刈り工

川開用水管理道路
草刈り工


末友側進入道路
法面草刈り工

川開用水管理道路
草刈り工

<草刈り工箇所>

1号公園・遊歩道	: 520㎡
2号公園	: 1式
川開用水・調整池	: 1,200㎡
五郎丸側市有地	: 600㎡
市道沿樹木植栽地	: 1,200㎡
五郎丸側進入道路法面	: 900㎡
末友側進入道路法面	: 1,500㎡
道路縁石周辺・路肩	: 530㎡

パーク内1号公園 詳細図

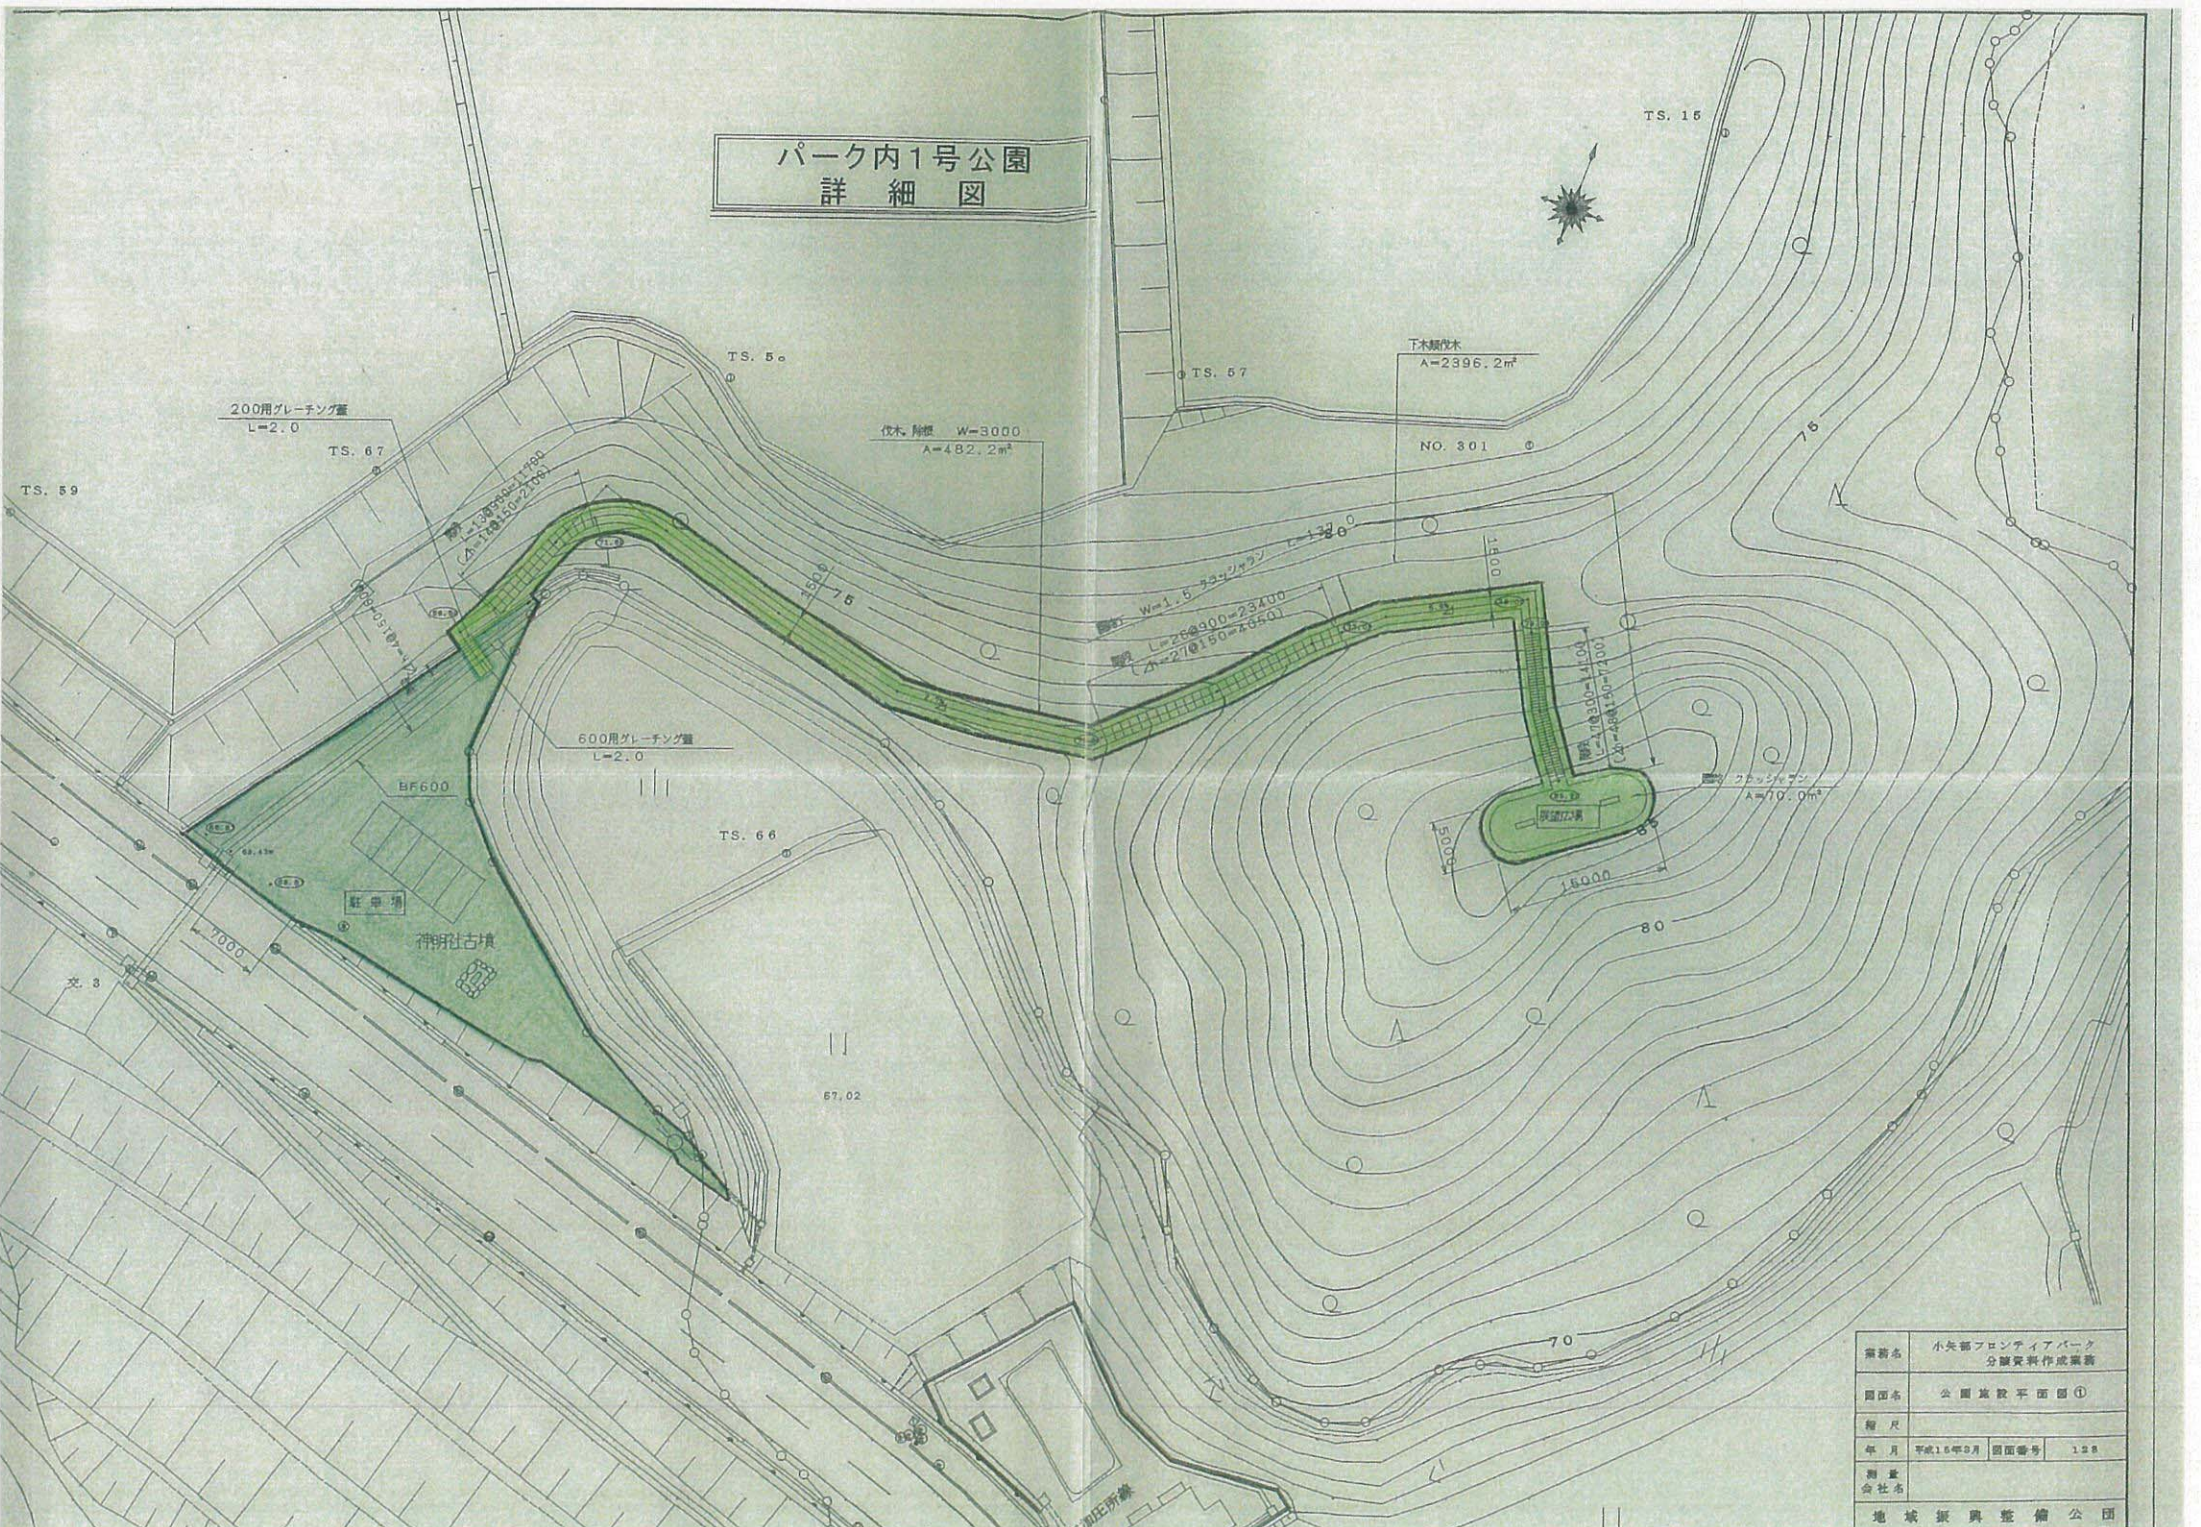

業務名	小矢部フロンティアパーク 分譲資料作成業務
図面名	公園施設平面図①
縮尺	
年月	平成15年3月 図面番号 128
測量 会社名	
地域振興整備公団	

パーク内2号公園 詳細図

G 区画

H 区画



2号公園
管理一式
寄植えせん定工

業務名	小矢部フロンティアパーク 分譲資料作成業務		
図面名	公園施設平面図②		
縮尺			
年月	平成15年8月	図面番号	139
測量 会社名			
地域振興整備公団			

フロンティアパーク内公園及び
周辺緑地管理業務位置図
(周辺緑地・法面等)



五郎丸側進入道路口
市有地草刈り工
A=600m²

五郎丸側進入道路
法面草刈り工
A=900m²

市道沿樹木植栽地
草刈り
A=1,200m²

末友側進入道路
法面草刈り工
A=1,500m²

案書名	小矢野フロンティアパーク		
図面名	完成平面図(白図)		
縮尺			
年月	平成15年3月	図面番号	
測量 会社名			
地域振興整備公団			
富山開港南			

フロンティアパーク内公園及び 周辺緑地管理業務位置図 (道路草刈り工)



道路草刈り (縁石周辺)
① L=200m, W=0.2m, A=40㎡
② L=200m, W=0.2m, A=40㎡
③ L=250m, W=0.2m, A=50㎡

道路草刈り (路肩)
① L=200m, W=0.5m, A=100㎡
② L=200m, W=0.5m, A=100㎡
③ L=250m, W=0.4m, A=100㎡
④ L=250m, W=0.4m, A=100㎡

業務名	小矢部フロンティアパーク		
図面名	完成平面図 (白図)		
縮尺			
年月	平成15年3月	図面番号	
測量 会社名			
地域振興整備公団 富山開発所			