

令和 4 年 度

都 建 第 4 号

公園施設等管理業務（その4）

業務実施設計書

小矢部市

令和 4 年度			小矢部市役所		
設 計 書					
小矢部市 津沢外 地内					
公園施設等管理業務（その4）					
業務金額 円（消費税相当額 円）					
内 訳					
都 建 第 4 号	業務 概要	項目 ・ 第3 児童公園 広場 ・ 阿曾緑地 広場 ・ 津沢自転車公園 広場 ・ 小矢部大堰河川公園 運動広場 芝生広場 ・ 自由の庭 広場 ・ 津沢記念公園 芝生広場 忠魂碑 ・ 下川崎史跡公園 広場			

**公園施設等管理業務（その４）
特 記 仕 様 書**

業務名 公園施設等管理業務（その４）

履行期間 令和４年４月７日から令和５年３月１０日まで

施行箇所 小矢部市 津沢外 地内

（対象範囲）
管理対象施設は以下の７箇所とする。
・ 第３児童公園 ・ 阿曽緑地 ・ 津沢自転車公園 ・ 小矢部大堰河川公園
・ 自由の庭 ・ 津沢記念公園 ・ 下川崎史跡公園

（作業内容）
別紙、業務実施設計書のとおり

（委託費の支払い）
委託費は、次に掲げる区分に従い、受注者からの請求に基づき支払うことができる。

請求月	9月	3月
請求額	4～9月分の管理費	10月～3月分の管理費

なお、出来高率により検査合格後、支払うこととする。また、支払については第31条の規定に準用する。

（その他）
仕様書に記載されていない内容については、担当者と協議すること。

業 務 費 内 訳 表

設計額

その4 P 1

種 別	工 種	内 訳	規 格	数量	単位	単価	金 額	摘 要
直接業務費								
第3児童公園	広場	機械除草		1,080	m ²			表第 1 号 270 m ² × 4 回
		芝刈り		6,800	m ²			表第 5 号 1,700 m ² × 4 回
		人力除草	花壇ほか	250	m ²			表第 4 号 250 m ² × 1 回
		除草剤散布		1,700	m ²			表第 3 号 1,700 m ² × 1 回
		高木防除		53	本			表第 14 号 53 本× 1 回
		中低木防除		230	m ²			表第 15 号 230 m ² × 1 回
		高木剪定		32	本			表第 25 号 16 本× 2 回
		高木剪定		6	本			表第 18 号 3 本× 2 回
		高木剪定		68	本			表第 21 号 34 本× 2 回
		中低木剪定		230	m ²			表第 26 号 230 m ² × 1 回
		中低木雪囲い設置・撤去		230	m ²			表第 29 号 230 m ² × 1 回
阿曾緑地	広場	機械除草		2,040	m ²			表第 1 号 680 m ² × 3 回
		高木施肥		39	本			表第 12 号 39 本× 1 回

業 務 費 内 訳 表

設計額

その4 P 2

種 別	工 種	内 訳	規 格	数量	単位	単価	金 額	摘 要
阿曾緑地	広場	中低木施肥		100	m ²			表第 13 号 100 m ² × 1 回
		高木防除		39	本			表第 14 号 39 本× 1 回
		中低木防除		100	m ²			表第 15 号 100 m ² × 1 回
		高木剪定		26	本			表第 25 号 13 本× 2 回
		高木剪定		22	本			表第 18 号 11 本× 2 回
		高木剪定		30	本			表第 21 号 15 本× 2 回
		中低木剪定		200	m ²			表第 26 号 100 m ² × 2 回
		高木雪囲い設置・撤去		3	本			表第 28 号 3 本× 1 回
		中低木雪囲い設置・撤去		50	m ²			表第 29 号 50 m ² × 1 回
津沢自転車公園	広場	機械除草		1,350	m ²			表第 1 号 450 m ² × 3 回
		池（水路）清掃		160	m ²			表第 11 号 80 m ² × 2 回
		高木防除		42	本			表第 14 号 42 本× 1 回
		中低木防除		100	m ²			表第 15 号 100 m ² × 1 回
		高木剪定		20	本			表第 18 号 10 本× 2 回

業 務 費 内 訳 表

設計額

その4 P 3

種 別	工 種	内 訳	規 格	数量	単位	単価	金 額	摘 要
津沢自転車公園	広場	高木剪定		64	本			表第 22 号 32 本× 2 回
		中低木剪定		100	m ²			表第 26 号 100 m ² × 1 回
		中低木雪囲い設置・撤去		100	m ²			表第 29 号 100 m ² × 1 回
小矢部大堰河川公園	運動広場・芝生広場	機械除草		5,400	m ²			表第 1 号 1,800 m ² × 3 回
		芝刈り		27,300	m ²			表第 5 号 9,100 m ² × 3 回
		芝施肥		9,100	m ²			表第 6 号 9,100 m ² × 1 回
		芝目土		9,100	m ²			表第 7 号 9,100 m ² × 1 回
		除草剤散布		9,100	m ²			表第 3 号 9,100 m ² × 1 回
		人力除草	低木部	50	m ²			表第 4 号 50 m ² × 1 回
		中低木施肥		50	m ²			表第 13 号 50 m ² × 1 回
		中低木剪定		50	m ²			表第 26 号 50 m ² × 1 回
		中低木雪囲い設置・撤去		50	m ²			表第 29 号 50 m ² × 1 回
自由の庭	広場	機械除草	(法面含む)	9,000	m ²			表第 1 号 3,000 m ² × 3 回

業 務 費 内 訳 表

設計額

その4 P 4

種 別	工 種	内 訳	規 格	数量	単位	単価	金 額	摘 要
自由の庭	広場	芝刈り		1,890	m ²			表第 5 号 630 m ² × 3 回
		芝施肥		630	m ²			表第 6 号 630 m ² × 1 回
		高木防除	桜	50	本			表第 14 号 50 本× 1 回
		中低木剪定		100	m ²			表第 26 号 100 m ² × 1 回
		中低木雪囲い設置・撤去		100	m ²			表第 29 号 100 m ² × 1 回
津沢記念公園	芝生広場	芝施肥		776	m ²			表第 6 号 776 m ² × 1 回
		除草剤散布		1,552	m ²			表第 3 号 776 m ² × 2 回
		芝目土		776	m ²			表第 7 号 776 m ² × 1 回
		エアレーション		0	m ²			表第 8 号 776 m ² × 0 回
		生育剤散布		776	m ²			表第 49 号 776 m ² × 1 回
	忠魂碑	中低木剪定		2	m ²			表第 26 号 2 m ² × 1 回
		中低木剪定		1	本			表第 41 号 1 本× 1 回
		高木剪定		15	m ²			表第 50 号 15 m ² × 1 回

業 務 費 内 訳 表

設計額

その4 P5

種 別	工 種	内 訳	規 格	数量	単位	単価	金 額	摘 要
下川崎史跡公園	広 場	高木防除		28	本			表第 14 号 28 本× 1 回
		中低木防除		10	本			表第 42 号 10 m ² × 1 回
除草木処分費				1	式			
直接業務費計								
	諸経費			1	式			
業務費計								
	消費税相当額			1	式			
業務価格計								

位置図



1:25,000

A scale bar is located at the bottom center of the map, marked with the numbers 0, 500, 1000, and 1500, representing distances in meters.

●自由の庭

●津沢自転車公園

●津沢記念公園

●第3児童公園


●阿曾緑地

●小矢部大堰河川公園

●下川崎史跡公園

第3児童公園平面図

マサキ生垣

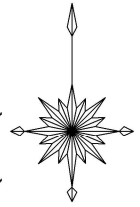

A=125㎡ (機械・人力・中低木50%)
機械除草・人力除草・中低木防除・
中低木剪定・中低木雪囲い設置・撤去 62.5㎡

A=95㎡ (機械・人力・中低木50%)
機械除草・人力除草・中低木防除・
中低木剪定・中低木雪囲い設置・撤去 47.5㎡

人力除草・中低木防除・中低木剪定・
中低木雪囲い設置・撤去 30㎡

A=120㎡ (機械・人力・中低木50%)
機械除草・人力除草・中低木防除・
中低木剪定・中低木雪囲い設置・撤去 60㎡

人力除草 50㎡
中低木防除・中低木剪定・
中低木雪囲い設置・撤去 30㎡


機械除草 100㎡

張芝
A=1,700㎡


中島商店

凡 例		
記号	種 別	
■	芝 生	
■	花壇・花畑等	
記号	樹 種	本数
①	ケヤキ	4
②	クロマツ	10
③	サクラ	6
④	ブラタナス	10
⑤	カエデ	1
⑥	カイツカイブキ	6
⑦	ユズリハ	2
⑧	ヒメユズリハ	1
⑨	ロウバイ	11
⑩	ニシキギ	1
⑪	ニワウメ	1

機械除草 270㎡
芝刈り・除草剤散布 1700㎡
人力除草 250㎡
高木剪定・防除 53本
中低木剪定・防除 230㎡
中低木雪囲い設置・撤去 230㎡

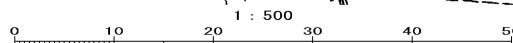

阿曾緑地平面図

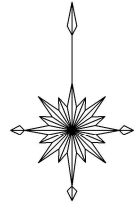


機械除草 680m²
 高木剪定・防除・施肥 39本
 中低木剪定・防除・施肥 100m²
 高木雪囲い設置・撤去 3本
 中低木雪囲い設置・撤去 50m²

1 : 500
 0 10 20 30 40 50

凡 例			
記号	種 別		
	芝 生		
	花壇・花畑等		
記号	樹 種	本数	
●	クロマツ	13	
●	ケヤキ	4	
●	カンツバキ	3	
●	アラカシ	2	
⑤	サクラ	11	
⑥	スギ	2	
⑦	ユズリハ	6	


津沢自転車公園平面図

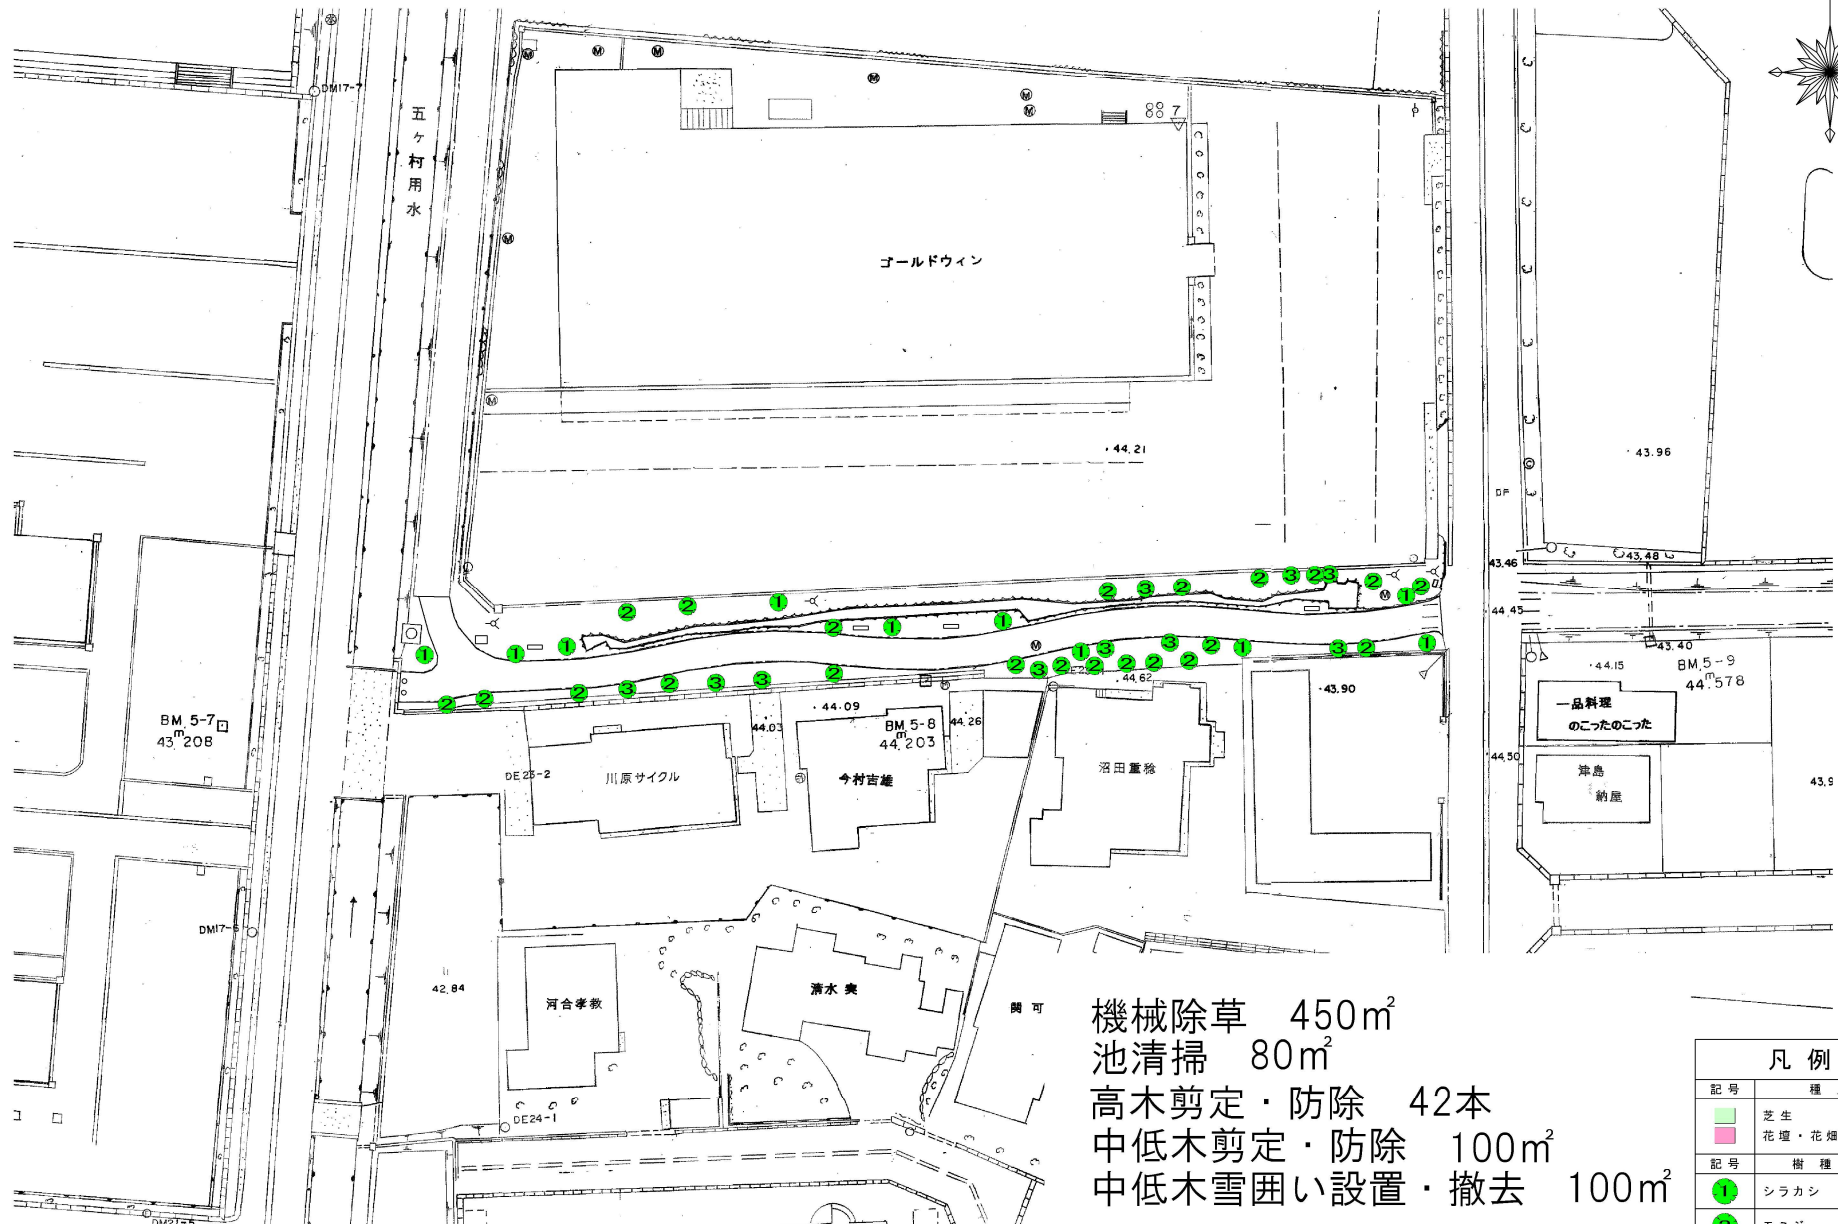

機械除草 450㎡
 池清掃 80㎡
 高木剪定・防除 42本
 中低木剪定・防除 100㎡
 中低木雪囲い設置・撤去 100㎡

凡 例


記 号	種 別	
	芝 生	
	花 壇 ・ 花 畑 等	
記 号	樹 種	本 数
①	シラカシ	10
②	モミジ	22
③	ロウバイ	10

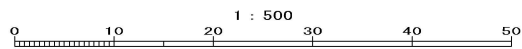

小矢部大堰河川公園平面図



機械除草 1800㎡
 芝刈り・芝施肥・芝目土・除草剤散布 9100㎡
 中低木剪定・施肥・人力除草 50㎡
 中低木雪囲い設置・撤去 50㎡

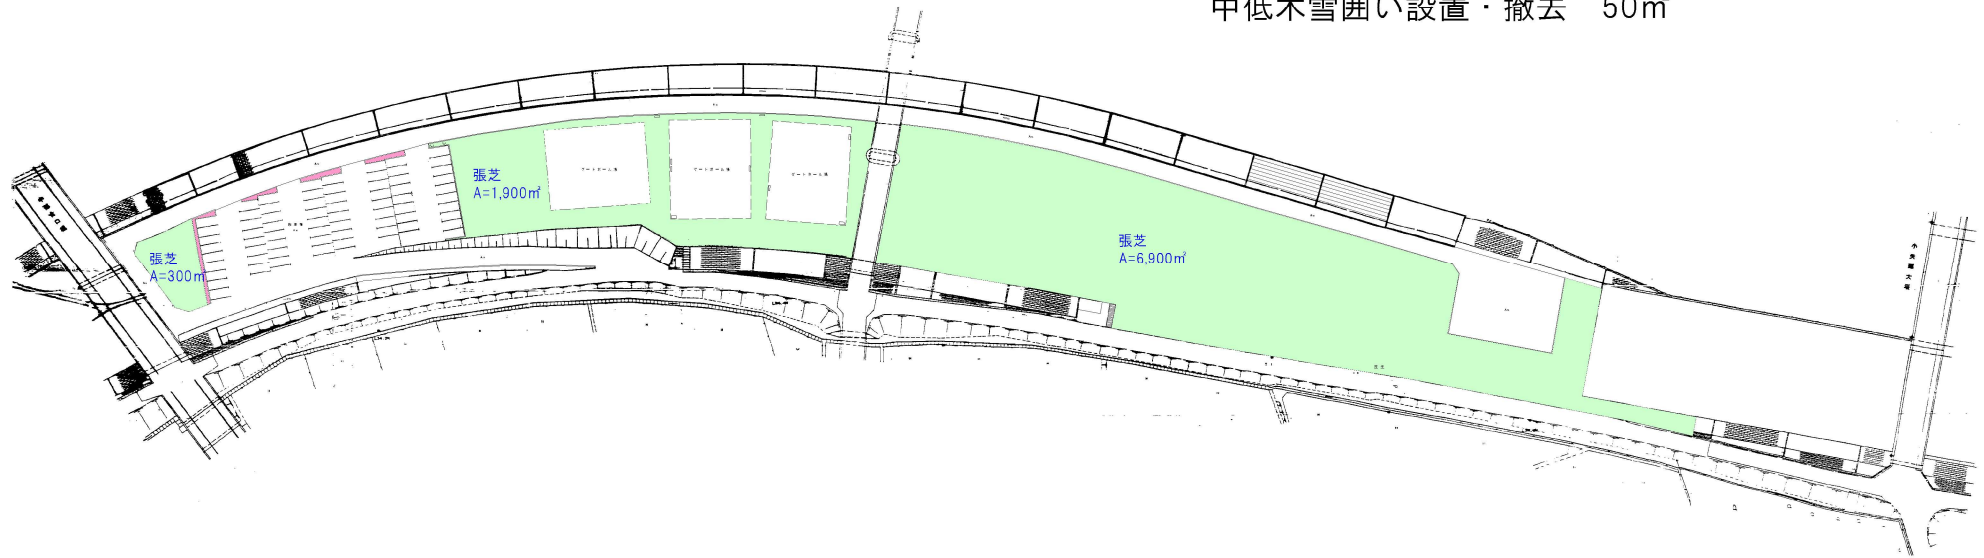


0 10 20 30 40 50
1 : 500


凡 例	
緑	芝 地
白	歩 道
黒	鉄 道

自由の庭平面図

機械除草3,000㎡
 芝刈り・芝施肥 630㎡
 高木防除 50本
 中低木剪定 100㎡
 中低木雪囲い設置・撤去 100㎡

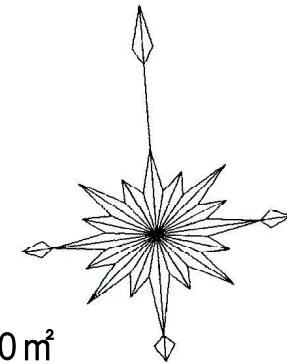


1:500

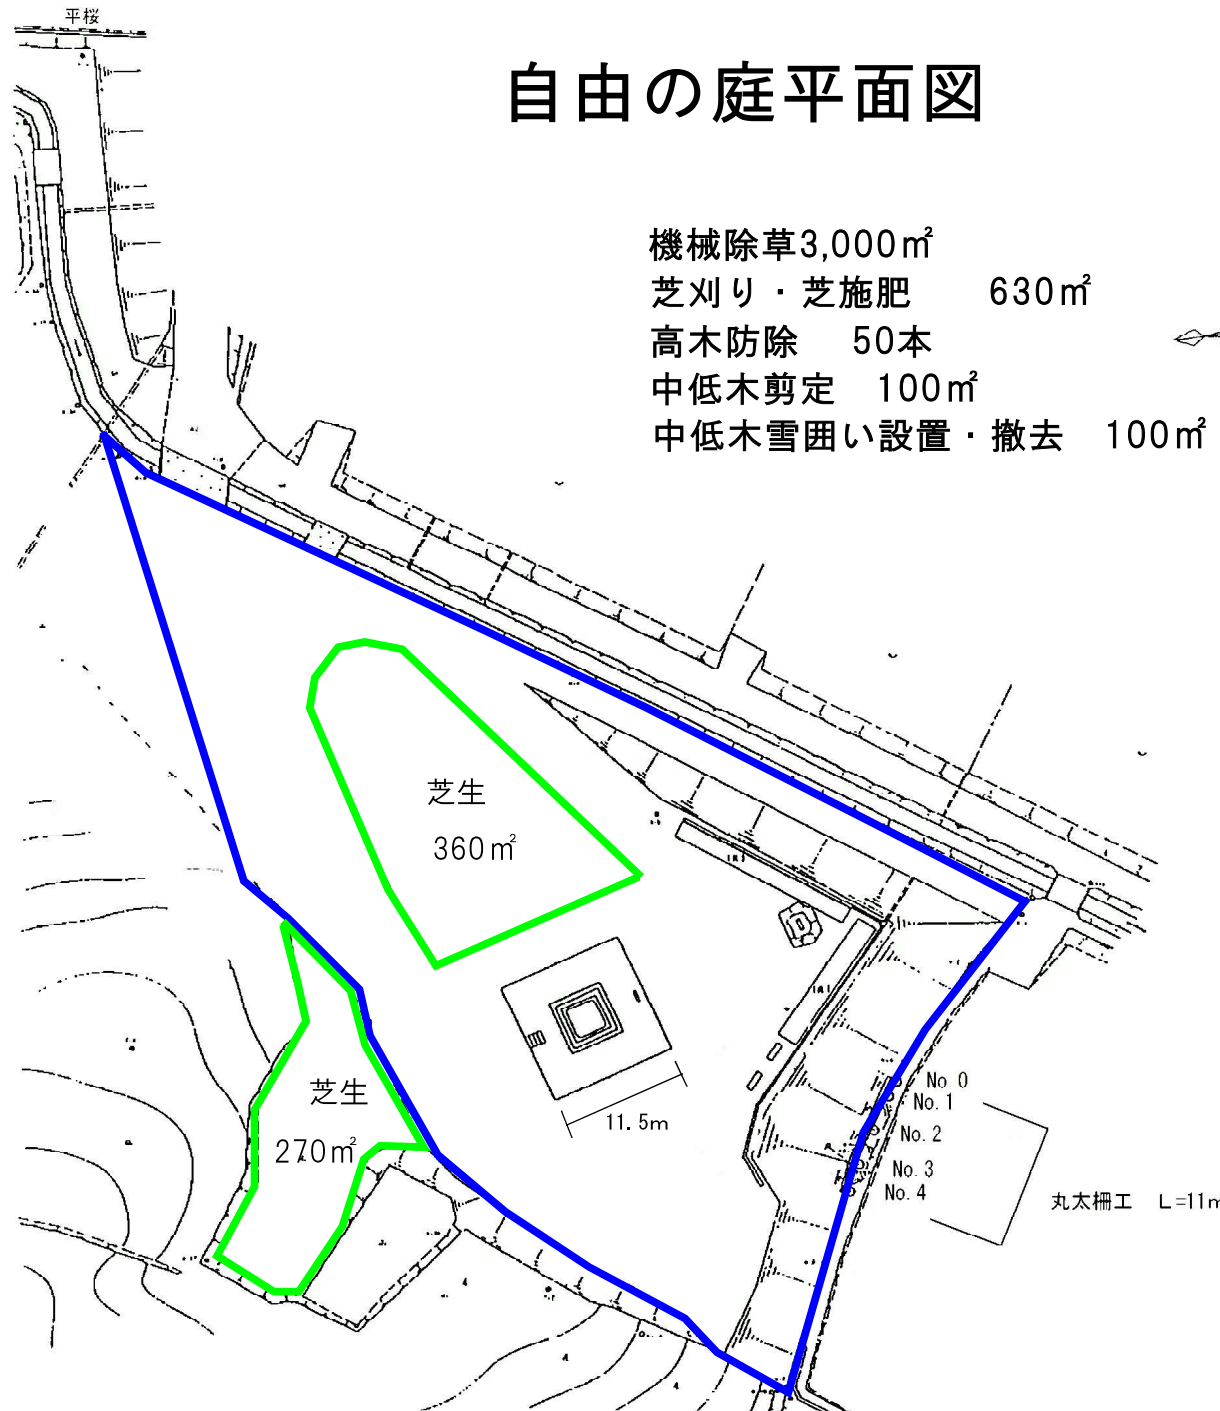

平成62年度 第 号	
自由の庭	
小矢部市 平桜 地内	
平面図	案中
縮尺 1:500	第1号
昭和63年3月	日制作
小 矢 部 市	

津沢記念公園平面図

縮尺 1:500

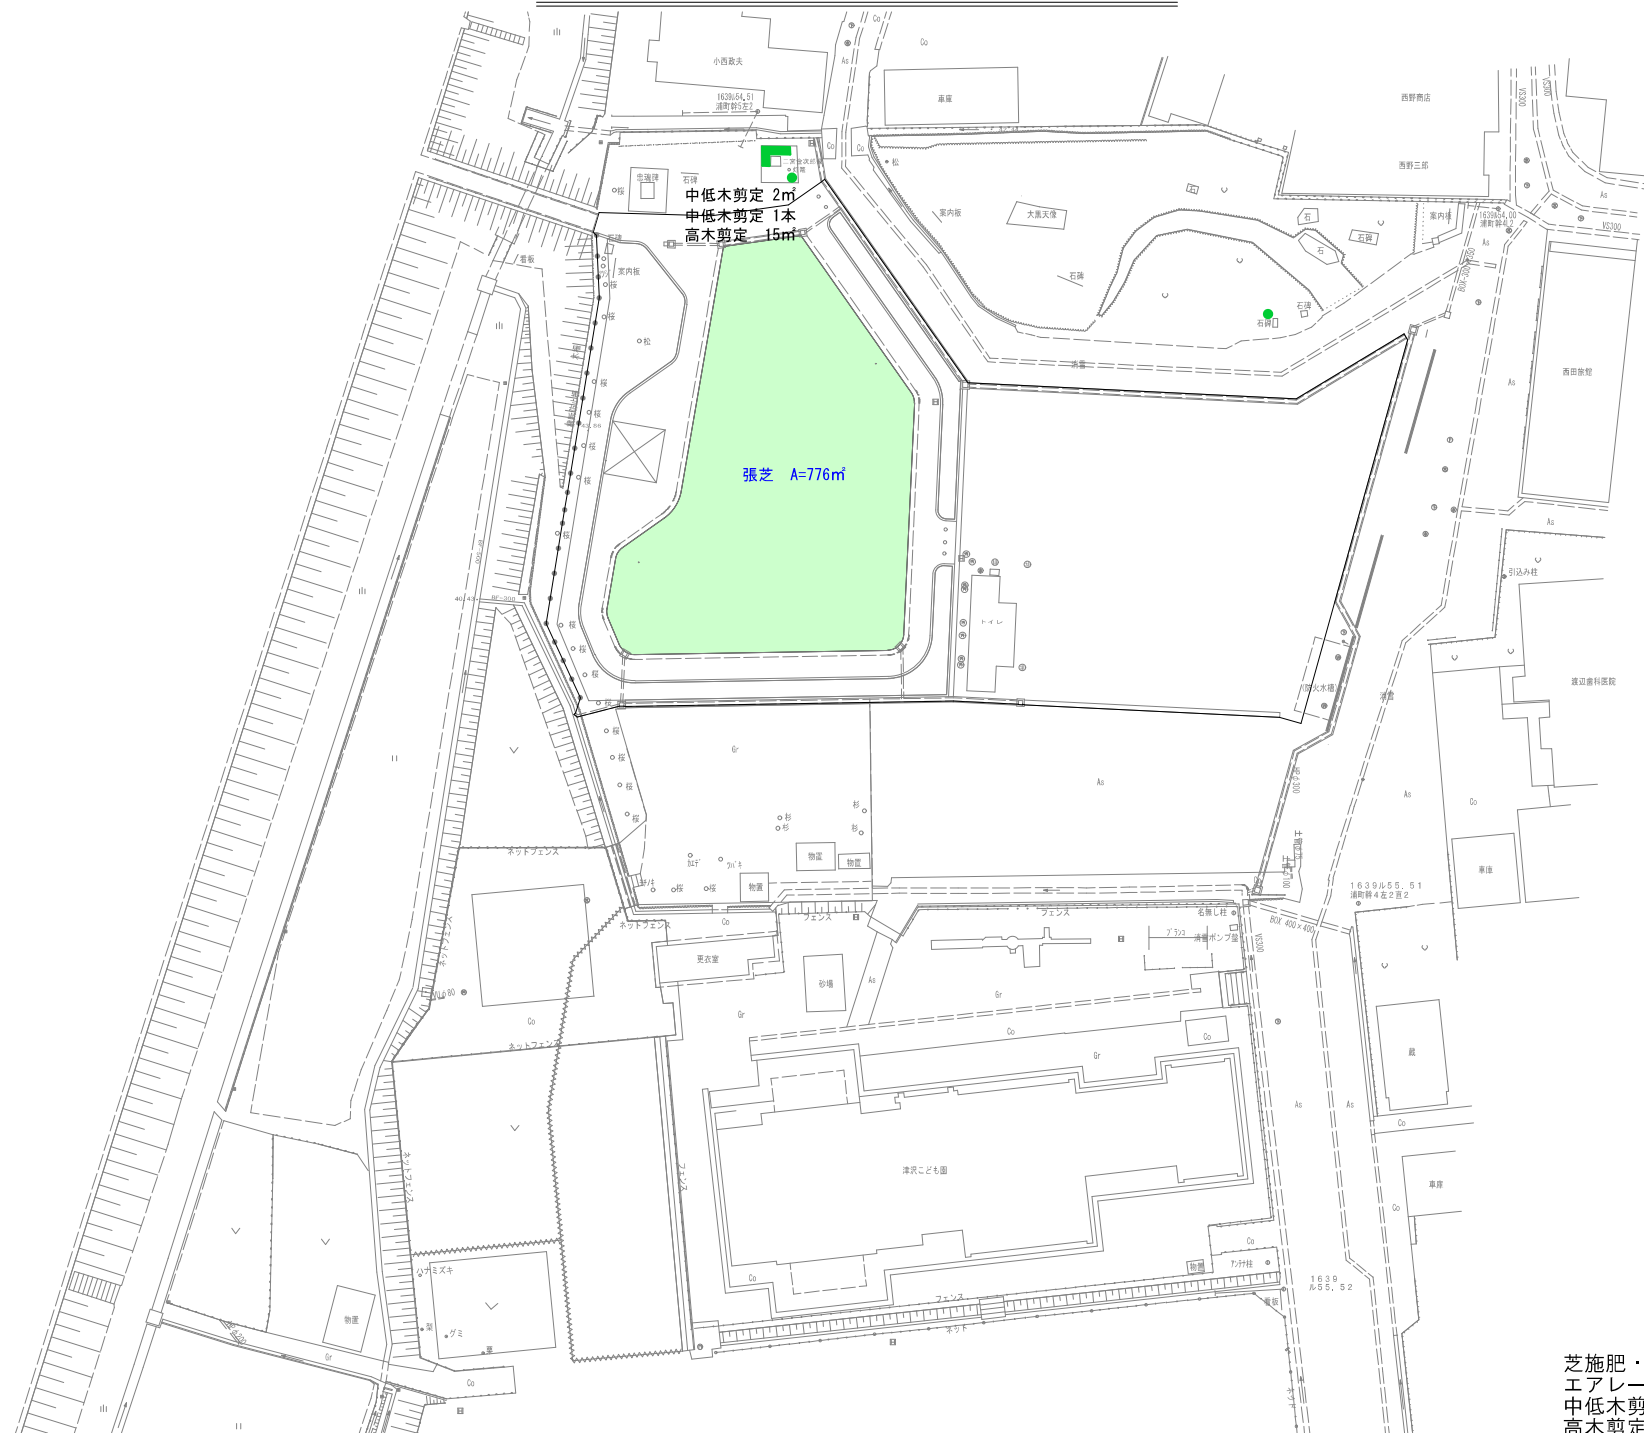

芝施肥・除草剤散布・芝目土
エアレーション・生育剤散布 776㎡
中低木剪定 2㎡、1本
高木剪定 15㎡



凡 例		
記号	種 別	
	芝 生	
	花 壇 ・ 花 畑 等	
記号	樹 種	本 数
①	クロマツ	6
②	ゴヨウマツ	3
③	シラカシ	1
④	サクラ	4
⑤	カンツバキ	9
⑥	サルスベリ	9
⑦	ケヤキ	5
⑧	イヌツゲ	1

高木防除 28本
中低木防除 10本