

令和 4 年 度

都 建 第 5 号

公園施設等管理業務（その5）

業務実施設計書

小矢部市

令和 4 年度			小矢部市役所		
設 計 書					
小矢部市 綾子 地内					
公園施設等管理業務（その5）					
業務金額			円（消費税相当額 円）		
内 訳					
都 建 第 5 号	業務 概要	項目 ・ 綾子河川公園	運動広場 芝生広場 多目的広場		

**公園施設等管理業務（その５）
特 記 仕 様 書**

業務名 公園施設等管理業務（その５）

履行期間 令和４年４月７日から令和５年３月１０日まで

施行箇所 小矢部市 綾子 地内

（対象範囲）
管理対象施設は以下の１箇所とする。
・綾子河川公園

（作業内容）
別紙、業務実施設計書のとおり

（委託費の支払い）
委託費は、次に掲げる区分に従い、受注者からの請求に基づき支払うことができる。

請求月	９月	３月
請求額	４～９月分の管理費	１０月～３月分の管理費

なお、出来高率により検査合格後、支払うこととする。また、支払については第31条の規定に準用する。

（その他）
仕様書に記載されていない内容については、担当者と協議すること。

業 務 費 内 訳 表

設計額

その5 P 1

種 別	工 種	内 訳	規 格	数量	単位	単価	金 額	摘 要
直接業務費								
綾子河川公園	運動広場	芝刈り		59,600	m ²			表第 5 号 14,900 m ² × 4 回
		芝施肥		29,800	m ²			表第 6 号 14,900 m ² × 2 回
		除草剤散布		29,800	m ²			表第 3 号 14,900 m ² × 2 回
		エアレーション		0	m ²			表第 8 号 14,900 m ² × 0 回
		芝目土		14,900	m ²			表第 7 号 14,900 m ² × 1 回
		灌水	適宜実施	14,900	m ²			表第 30 号 14,900 m ² × 1 回
		殺虫・殺菌剤散布		14,900	m ²			表第 46 号 14,900 m ² × 1 回
		人力除草		14,900	m ²			表第 51 号 14,900 m ² × 1 回
		高木施肥		19	本			表第 12 号 19 本× 1 回
		高木剪定		19	本			表第 22 号 19 本× 1 回
	芝生広場	芝刈り		12,296	m ²			表第 5 号 3,074 m ² × 4 回
		芝施肥		6,148	m ²			表第 6 号 3,074 m ² × 2 回
		除草剤散布		6,148	m ²			表第 3 号 3,074 m ² × 2 回
		エアレーション		0	m ²			表第 8 号 3,074 m ² × 0 回

業 務 費 内 訳 表

設計額

その5 P 2

種 別	工 種	内 訳	規 格	数量	単位	単価	金 額	摘 要
綾子河川公園	芝生広場	芝目土		0	m ²			表第 7 号 3,074 m ² × 0 回
		灌水	適宜実施	3,074	m ²			表第 30 号 3,074 m ² × 1 回
		殺虫・殺菌剤散布		3,074	m ²			表第 46 号 3,074 m ² × 1 回
		人力除草		3,074	m ²			表第 51 号 3,074 m ² × 1 回
		高木施肥		12	本			表第 12 号 12 本× 1 回
		高木剪定		12	本			表第 22 号 12 本× 1 回
		中低木施肥		7	m ²			表第 13 号 7 m ² × 1 回
	多目的広場	高木施肥		8	本			表第 12 号 8 本× 1 回
除草木処分費				1	式			
直接業務費計								
	諸経費			1	式			
業務費計								

設計額

設計額

[illegible]

位置図


綾子河川公園



凡例

綾子河川公園平面図

S=1:500

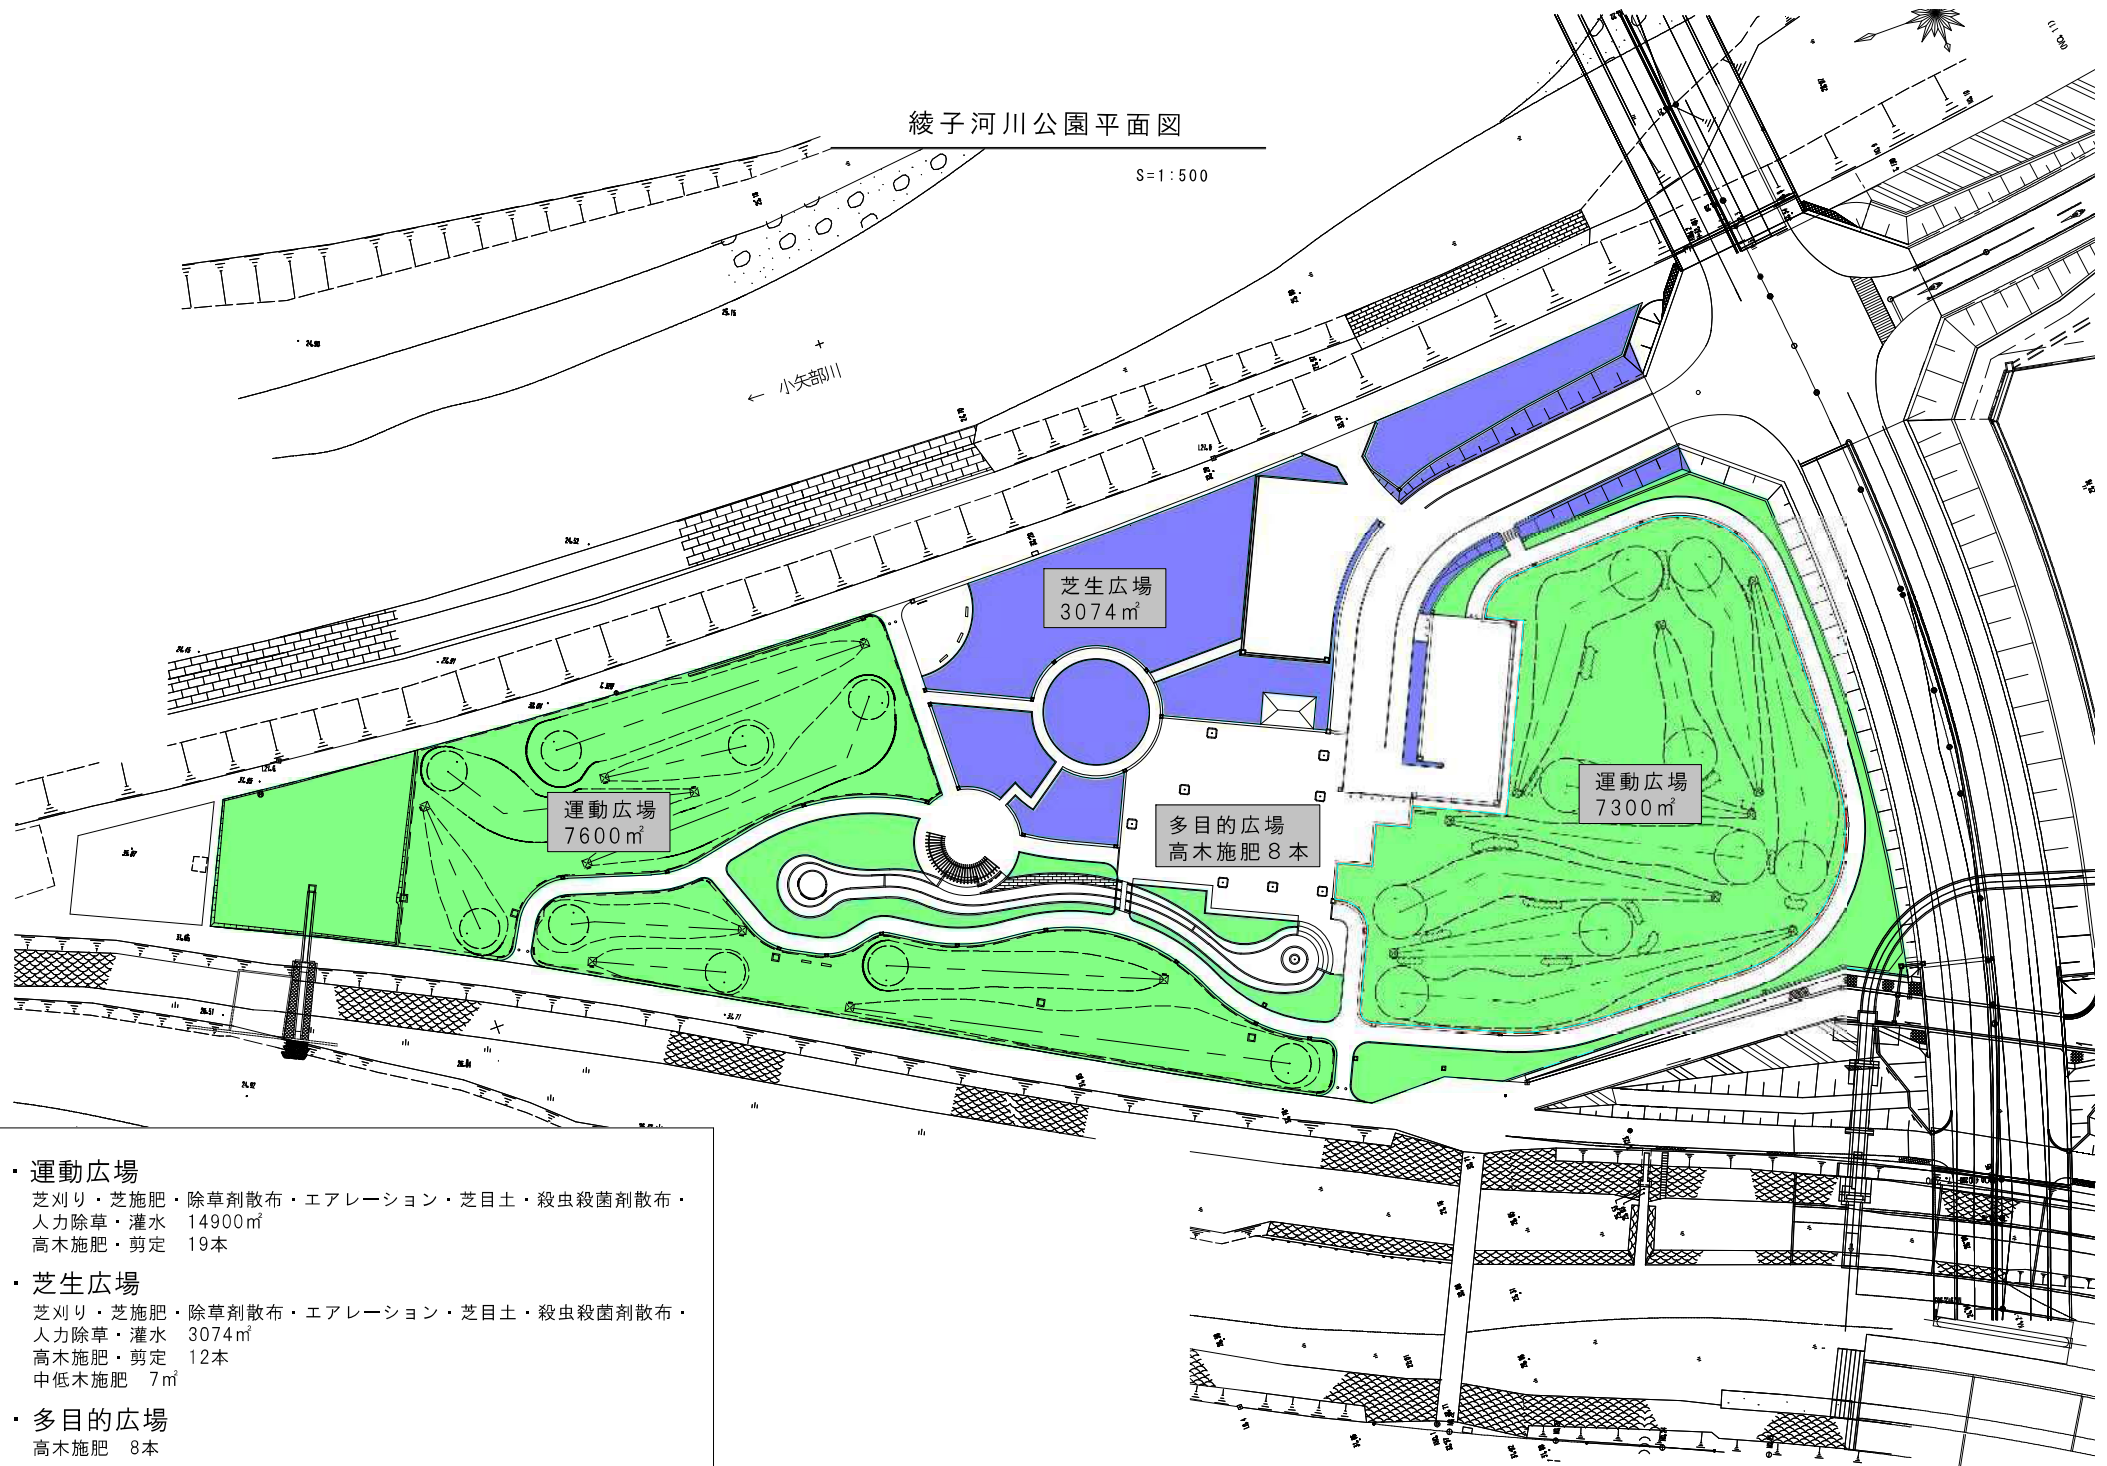

・運動広場

芝刈り・芝施肥・除草剤散布・エアレーション・芝目土・殺虫殺菌剤散布・
 人力除草・灌水 14900㎡
 高木施肥・剪定 19本

・芝生広場

芝刈り・芝施肥・除草剤散布・エアレーション・芝目土・殺虫殺菌剤散布・
 人力除草・灌水 3074㎡
 高木施肥・剪定 12本
 中低木施肥 7㎡

・多目的広場

高木施肥 8本