

## 条件付き一般競争入札（事後審査方式）の公告

|              |                                                                                   |                                                                 |
|--------------|-----------------------------------------------------------------------------------|-----------------------------------------------------------------|
| 公 告 日        | 令和3年9月7日                                                                          |                                                                 |
| 工事番号         | 企政第8号                                                                             |                                                                 |
| 工 種          | 管                                                                                 |                                                                 |
| 工 事 名        | サイクリングターミナル空調設備更新工事                                                               |                                                                 |
| 施工場所         | 小矢部市 浅地 地内                                                                        |                                                                 |
| 工事完成期限       | 令和3年11月26日                                                                        |                                                                 |
| 工事概要         | エアコン取替 12台<br>天井セット1方向 P80形3台、P63形6台、P56形2台<br>壁掛けエアコン 12畳用1台<br>冷媒配管工事 一式        |                                                                 |
| 予定価格         | 8,989,000 円(消費税及び地方消費税相当額を除く)                                                     |                                                                 |
| 低入札調査基準価格    | 設定有り<br>当該基準価格を下回る入札が行われた場合は、落札者の決定を保留し、後日、入札参加者に結果を通知する。                         |                                                                 |
| 入札参加資格       | 本店、支店又は<br>営業者の所在地                                                                | ・小矢部市内に主たる営業所を有する者<br>・準市内業者に認定された者                             |
|              | 等級又は総合評価<br>値                                                                     | ・令和3・4年度小矢部市建設工事入札参加資格者名簿の<br>管工事において、A等級、B等級又はC等級に登録されて<br>いる者 |
|              | その他                                                                               | ・小矢部市条件付き一般競争入札実施要領第3条                                          |
| 入札方法         | 期間入札                                                                              |                                                                 |
| 入札書の提出方法     | 持参又は郵送                                                                            |                                                                 |
| 入札書の提出期間     | 令和3年9月10日 から 令和3年9月17日 まで<br>持参の場合の受付時間は市役所開庁日の8時30分～17時15分<br>郵送の場合は、期日内に指定郵便局必着 |                                                                 |
| 入札書の提出先      | 総務部財政課                                                                            |                                                                 |
| 開札日時         | 令和3年9月22日 9時06分                                                                   |                                                                 |
| 開札場所         | 小矢部市役所 講堂（4階）                                                                     |                                                                 |
| 入札保証金        | 免除                                                                                |                                                                 |
| 契約保証金        | 納付必要（請負代金額が500万円以上の場合）                                                            |                                                                 |
| 積算内訳書        | 要（入札時に、入札書と同封して提出）                                                                |                                                                 |
| 入札の無効        | 小矢部市期間入札実施要領第7条による                                                                |                                                                 |
| 設計図書の配布      | 小矢部市ホームページ「事業者向け」―「入札案内・資格申請」に掲載<br>する設計図書を、ダウンロードにより取得する。                        |                                                                 |
| 設計図書に対する質問期間 | 令和3年9月14日                                                                         |                                                                 |
| 質問に対する回答期限   | 令和3年9月16日                                                                         |                                                                 |

令和3年度

企政第8号

# サイクリングターミナル空調設備更新工事

## 工 事 実 施 設 計 書

小 矢 部 市

令和3年度

小矢部市役所

## 設 計 書

### サイクリングターミナル空調設備更新工事

設計額 金 円

内 訳

|                       |                      |   |
|-----------------------|----------------------|---|
| 企<br>政<br>第<br>8<br>号 | 工<br>事<br><br>概<br>要 | 新型コロナウイルス感染予防対策のため、施設の空調設備の更新を行うもの。<br>《更新内容》<br>エアコン取替え 12台<br>P80形 3台、P63形 6台、P56形 2台、壁掛けエアコン12畳用 1台<br>冷媒配管工事 一式 |
|-----------------------|----------------------|---|

# 総括書

P1

| 名称         | 規格 | 員数 | 単位 | 単価(円) | 金額(円) | 摘要 |
|------------|----|----|----|-------|-------|----|
| 1 空調設備更新工事 |    | 1  | 式  |       |       |    |
| 2 諸経費      |    | 1  | 式  |       |       |    |
| 小計         |    |    |    |       |       |    |
|            |    |    |    |       |       |    |
| 消費税(10%)   |    |    |    |       |       |    |
|            |    |    |    |       |       |    |
|            |    |    |    |       |       |    |
| 合 計        |    |    |    |       |       |    |

# 本 工 事 内 訳 表

P2

| 名称         | 規格                 | 員数 | 単位 | 単価(円) | 金額(円) | 摘要 |
|------------|--------------------|----|----|-------|-------|----|
| 1 空調設備更新工事 |                    |    |    |       |       |    |
| ①1階 しょうぶ   | P80形・天井カセット1方向(1台) | 1  | 式  |       |       |    |
| ②1階 ばしょう   | P80形・天井カセット1方向(1台) | 1  | 式  |       |       |    |
| ③1階 事務室    | 壁掛けエアコン 12畳用(1台)   | 1  | 式  |       |       |    |
| ④2階 もみじ    | P80形・天井カセット1方向(1台) | 1  | 式  |       |       |    |
| ⑤2階 なんてん   | P63形・天井カセット1方向(1台) | 1  | 式  |       |       |    |
| ⑥2階 わかたけ   | P63形・天井カセット1方向(1台) | 1  | 式  |       |       |    |
| ⑦2階 やまぶき   | P63形・天井カセット1方向(1台) | 1  | 式  |       |       |    |
| ⑧2階 しゃくやく  | P63形・天井カセット1方向(1台) | 1  | 式  |       |       |    |
| ⑨2階 すずらん   | P63形・天井カセット1方向(1台) | 1  | 式  |       |       |    |
| ⑩2階 ききょう   | P63形・天井カセット1方向(1台) | 1  | 式  |       |       |    |
| ⑪2階 こうばい   | P56形・天井カセット1方向(2台) | 1  | 式  |       |       |    |
|            |                    |    |    |       |       |    |
|            |                    |    |    |       |       |    |
| 小 計        |                    |    |    |       |       |    |

# 本 工 事 内 訳 表

P3

| 名称                                         | 規格                | 員数 | 単位  | 単価(円) | 金額(円) | 摘要       |
|--------------------------------------------|-------------------|----|-----|-------|-------|----------|
| ①1階 しょうぶ                                   |                   |    |     |       |       |          |
| 店舗用パッケージエアコン(天井カセット<br>1方向シングル)、リモコン、化粧パネル | 日立RCIS-GP80RSH4相当 | 1  | セット |       |       |          |
| 風向ガイド                                      | 日立AG-264相当        | 1  | 個   |       |       |          |
| SUS防雪フード(浅型吹出)                             | 日立ASG-SP10FTBS相当  | 1  | 個   |       |       |          |
| SUS防雪フード(浅型背面)                             | 日立ASG-SP10BTBS相当  | 1  | 個   |       |       |          |
| SUS防雪フード(浅型側面)                             | 日立ASG-SP10LTBS相当  | 1  | 個   |       |       |          |
| 既設空調機撤去(冷媒ガス回収・破壊含む)                       |                   | 1  | 式   |       |       |          |
| 機器廃棄処理                                     |                   | 1  | 式   |       |       |          |
| リモコン取付                                     |                   | 1  | 式   |       |       | 配線は再利用可  |
| 冷媒用銅管                                      | Φ15.88×Φ9.52      | 16 | m   |       |       |          |
| 二次側渡り配線                                    |                   | 1  | 式   |       |       |          |
| 室外機搬入・据付、架台改造                              |                   | 1  | 式   |       |       |          |
| 室内機取付                                      |                   | 1  | 式   |       |       |          |
| ドレン配管接続、クイックチューブ保温                         | VP管               | 1  | 式   |       |       | 既設配管への接続 |
| 外部スリムダクト工事                                 |                   | 1  | 式   |       |       |          |
| 支持金具・消耗品雑材                                 |                   | 1  | 式   |       |       |          |
| 配管テスト・冷媒管真空乾燥・試運転調整                        |                   | 1  | 式   |       |       |          |
|                                            |                   |    |     |       |       |          |
|                                            |                   |    |     |       |       |          |
|                                            |                   |    |     |       |       |          |
|                                            |                   |    |     |       |       |          |
| 小 計                                        |                   |    |     |       |       |          |

# 本 工 事 内 訳 表

P4

| 名称                                         | 規格                | 員数 | 単位  | 単価(円) | 金額(円) | 摘要       |
|--------------------------------------------|-------------------|----|-----|-------|-------|----------|
| ②1階 ばしょう                                   |                   |    |     |       |       |          |
| 店舗用パッケージエアコン(天井カセット<br>1方向シングル)、リモコン、化粧パネル | 日立RCIS-GP80RSH4相当 | 1  | セット |       |       |          |
| 風向ガイド                                      | 日立AG-264相当        | 1  | 個   |       |       |          |
| SUS防雪フード(浅型吹出)                             | 日立ASG-SP10FTBS相当  | 1  | 個   |       |       |          |
| SUS防雪フード(浅型背面)                             | 日立ASG-SP10BTBS相当  | 1  | 個   |       |       |          |
| SUS防雪フード(浅型側面)                             | 日立ASG-SP10LTBS相当  | 1  | 個   |       |       |          |
| 既設空調機撤去(冷媒ガス回収・破壊含む)                       |                   | 1  | 式   |       |       |          |
| 機器廃棄処理                                     |                   | 1  | 式   |       |       |          |
| リモコン取付                                     |                   | 1  | 式   |       |       | 配線は再利用可  |
| 冷媒用銅管                                      | Φ15.88×Φ9.52      | 24 | m   |       |       |          |
| 二次側渡り配線                                    |                   | 1  | 式   |       |       |          |
| 室外機搬入・据付、架台改造                              |                   | 1  | 式   |       |       |          |
| 室内機取付                                      |                   | 1  | 式   |       |       |          |
| ドレン配管接続、クイックチューブ保温                         | VP管               | 1  | 式   |       |       | 既設配管への接続 |
| 外部スリムダクト工事                                 |                   | 1  | 式   |       |       |          |
| 支持金具・消耗品雑材                                 |                   | 1  | 式   |       |       |          |
| 配管テスト・冷媒管真空乾燥・試運転調整                        |                   | 1  | 式   |       |       |          |
|                                            |                   |    |     |       |       |          |
|                                            |                   |    |     |       |       |          |
|                                            |                   |    |     |       |       |          |
|                                            |                   |    |     |       |       |          |
| 小 計                                        |                   |    |     |       |       |          |

# 本 工 事 内 訳 表

P5

| 名称                   | 規格                    | 員数 | 単位  | 単価(円) | 金額(円) | 摘要       |
|----------------------|-----------------------|----|-----|-------|-------|----------|
| ③1階 事務室              |                       |    |     |       |       |          |
| 住宅設備用エアコン            | Panasonic CS-F361D2相当 | 1  | セット |       |       |          |
| 既設空調機撤去(冷媒ガス回収・破壊含む) |                       | 1  | 式   |       |       |          |
| 機器廃棄処理               |                       | 1  | 式   |       |       |          |
| 二次側渡り配線              |                       | 1  | 式   |       |       |          |
| 室外機搬入・据付、架台改造        |                       | 1  | 式   |       |       |          |
| 室内機取付                |                       | 1  | 式   |       |       |          |
| ドレン配管接続              | VP管                   | 1  | 式   |       |       | 既設配管への接続 |
| 外部スリムダクト工事           |                       | 1  | 式   |       |       |          |
| 支持金具・消耗品雑材           |                       | 1  | 式   |       |       |          |
| 配管テスト・試運転調整          |                       | 1  | 式   |       |       |          |
|                      |                       |    |     |       |       |          |
|                      |                       |    |     |       |       |          |
| 小 計                  |                       |    |     |       |       |          |

# 本 工 事 内 訳 表

P6

| 名称                                         | 規格                | 員数 | 単位  | 単価(円) | 金額(円) | 摘要       |
|--------------------------------------------|-------------------|----|-----|-------|-------|----------|
| ④2階 もみじ                                    |                   |    |     |       |       |          |
| 店舗用パッケージエアコン(天井カセット<br>1方向シングル)、リモコン、化粧パネル | 日立RCIS-GP80RSH4相当 | 1  | セット |       |       |          |
| SUS防雪フード(浅型吹出)                             | 日立ASG-SP10FTBS相当  | 1  | 個   |       |       |          |
| SUS防雪フード(浅型背面)                             | 日立ASG-SP10BTBS相当  | 1  | 個   |       |       |          |
| SUS防雪フード(浅型側面)                             | 日立ASG-SP10LTBS相当  | 1  | 個   |       |       |          |
| 既設空調機撤去(冷媒ガス回収・破壊含む)                       |                   | 1  | 式   |       |       |          |
| 機器廃棄処理                                     |                   | 1  | 式   |       |       |          |
| リモコン取付                                     |                   | 1  | 式   |       |       | 配線は再利用可  |
| 冷媒用銅管                                      | Φ15.88×Φ9.52      | 10 | m   |       |       |          |
| 二次側渡り配線                                    |                   | 1  | 式   |       |       |          |
| 室外機搬入・据付、架台改造                              |                   | 1  | 式   |       |       |          |
| 室内機取付                                      |                   | 1  | 式   |       |       |          |
| ドレン配管接続、クイックチューブ保温                         | VP管               | 1  | 式   |       |       | 既設配管への接続 |
| 外部スリムダクト工事                                 |                   | 1  | 式   |       |       |          |
| 支持金具・消耗品雑材                                 |                   | 1  | 式   |       |       |          |
| 配管テスト・冷媒管真空乾燥・試運転調整                        |                   | 1  | 式   |       |       |          |
|                                            |                   |    |     |       |       |          |
|                                            |                   |    |     |       |       |          |
| 小 計                                        |                   |    |     |       |       |          |

# 本 工 事 内 訳 表

P7

| 名称                                         | 規格                | 員数 | 単位  | 単価(円) | 金額(円) | 摘要       |
|--------------------------------------------|-------------------|----|-----|-------|-------|----------|
| ⑤2階 なんてん                                   |                   |    |     |       |       |          |
| 店舗用パッケージエアコン(天井カセット<br>1方向シングル)、リモコン、化粧パネル | 日立RCIS-GP63RSH4相当 | 1  | セット |       |       |          |
| SUS防雪フード(浅型吹出)                             | 日立ASG-SP10FTBS相当  | 1  | 個   |       |       |          |
| SUS防雪フード(浅型背面)                             | 日立ASG-SP10BTBS相当  | 1  | 個   |       |       |          |
| SUS防雪フード(浅型側面)                             | 日立ASG-SP10LTBS相当  | 1  | 個   |       |       |          |
| 既設空調機撤去(冷媒ガス回収・破壊含む)                       |                   | 1  | 式   |       |       |          |
| 機器廃棄処理                                     |                   | 1  | 式   |       |       |          |
| リモコン取付                                     |                   | 1  | 式   |       |       | 配線は再利用可  |
| 冷媒用銅管                                      | Φ12.7×Φ6.35       | 22 | m   |       |       |          |
| 二次側渡り配線                                    |                   | 1  | 式   |       |       |          |
| 室外機搬入・据付、架台改造                              |                   | 1  | 式   |       |       |          |
| 室内機取付                                      |                   | 1  | 式   |       |       |          |
| ドレン配管接続、クイックチューブ保温                         | VP管               | 1  | 式   |       |       | 既設配管への接続 |
| 外部スリムダクト工事                                 |                   | 1  | 式   |       |       |          |
| 支持金具・消耗品雑材                                 |                   | 1  | 式   |       |       |          |
| 配管テスト・冷媒管真空乾燥・試運転調整                        |                   | 1  | 式   |       |       |          |
| 足場工事                                       |                   | 1  | 式   |       |       |          |
|                                            |                   |    |     |       |       |          |
|                                            |                   |    |     |       |       |          |
|                                            |                   |    |     |       |       |          |
|                                            |                   |    |     |       |       |          |
| 小 計                                        |                   |    |     |       |       |          |

# 本 工 事 内 訳 表

P8

| 名称                                         | 規格                | 員数 | 単位  | 単価(円) | 金額(円) | 摘要       |
|--------------------------------------------|-------------------|----|-----|-------|-------|----------|
| ⑥2階 わかたけ                                   |                   |    |     |       |       |          |
| 店舗用パッケージエアコン(天井カセット<br>1方向シングル)、リモコン、化粧パネル | 日立RCIS-GP63RSH4相当 | 1  | セット |       |       |          |
| SUS防雪フード(浅型吹出)                             | 日立ASG-SP10FTBS相当  | 1  | 個   |       |       |          |
| SUS防雪フード(浅型背面)                             | 日立ASG-SP10BTBS相当  | 1  | 個   |       |       |          |
| SUS防雪フード(浅型側面)                             | 日立ASG-SP10LTBS相当  | 1  | 個   |       |       |          |
| 既設空調機撤去(冷媒ガス回収・破壊含む)                       |                   | 1  | 式   |       |       |          |
| 機器廃棄処理                                     |                   | 1  | 式   |       |       |          |
| リモコン取付                                     |                   | 1  | 式   |       |       | 配線は再利用可  |
| 冷媒用銅管                                      | Φ12.7×Φ6.35       | 18 | m   |       |       |          |
| 二次側渡り配線                                    |                   | 1  | 式   |       |       |          |
| 室外機搬入・据付、架台改造                              |                   | 1  | 式   |       |       |          |
| 室内機取付                                      |                   | 1  | 式   |       |       |          |
| ドレン配管接続、クイックチューブ保温                         | VP管               | 1  | 式   |       |       | 既設配管への接続 |
| 外部スリムダクト工事                                 |                   | 1  | 式   |       |       |          |
| 支持金具・消耗品雑材                                 |                   | 1  | 式   |       |       |          |
| 配管テスト・冷媒管真空乾燥・試運転調整                        |                   | 1  | 式   |       |       |          |
| 足場工事                                       |                   | 1  | 式   |       |       |          |
|                                            |                   |    |     |       |       |          |
|                                            |                   |    |     |       |       |          |
|                                            |                   |    |     |       |       |          |
|                                            |                   |    |     |       |       |          |
| 小 計                                        |                   |    |     |       |       |          |

# 本 工 事 内 訳 表

P9

| 名称                                         | 規格                | 員数 | 単位  | 単価(円) | 金額(円) | 摘要       |
|--------------------------------------------|-------------------|----|-----|-------|-------|----------|
| ⑦2階 やまぶき                                   |                   |    |     |       |       |          |
| 店舗用パッケージエアコン(天井カセット<br>1方向シングル)、リモコン、化粧パネル | 日立RCIS-GP63RSH4相当 | 1  | セット |       |       |          |
| SUS防雪フード(浅型吹出)                             | 日立ASG-SP10FTBS相当  | 1  | 個   |       |       |          |
| SUS防雪フード(浅型背面)                             | 日立ASG-SP10BTBS相当  | 1  | 個   |       |       |          |
| SUS防雪フード(浅型側面)                             | 日立ASG-SP10LTBS相当  | 1  | 個   |       |       |          |
| 既設空調機撤去(冷媒ガス回収・破壊含む)                       |                   | 1  | 式   |       |       |          |
| 機器廃棄処理                                     |                   | 1  | 式   |       |       |          |
| リモコン取付                                     |                   | 1  | 式   |       |       | 配線は再利用可  |
| 冷媒用銅管                                      | Φ12.7×Φ6.35       | 20 | m   |       |       |          |
| 二次側渡り配線                                    |                   | 1  | 式   |       |       |          |
| 室外機搬入・据付、架台改造                              |                   | 1  | 式   |       |       |          |
| 室内機取付                                      |                   | 1  | 式   |       |       |          |
| ドレン配管接続、クイックチューブ保温                         | VP管               | 1  | 式   |       |       | 既設配管への接続 |
| 外部スリムダクト工事                                 |                   | 1  | 式   |       |       |          |
| 支持金具・消耗品雑材                                 |                   | 1  | 式   |       |       |          |
| 配管テスト・冷媒管真空乾燥・試運転調整                        |                   | 1  | 式   |       |       |          |
| 足場工事                                       |                   | 1  | 式   |       |       |          |
|                                            |                   |    |     |       |       |          |
|                                            |                   |    |     |       |       |          |
|                                            |                   |    |     |       |       |          |
|                                            |                   |    |     |       |       |          |
| 小 計                                        |                   |    |     |       |       |          |

# 本 工 事 内 訳 表

P10

| 名称                                         | 規格                | 員数 | 単位  | 単価(円) | 金額(円) | 摘要       |
|--------------------------------------------|-------------------|----|-----|-------|-------|----------|
| ⑧2階 しゃくやく                                  |                   |    |     |       |       |          |
| 店舗用パッケージエアコン(天井カセット<br>1方向シングル)、リモコン、化粧パネル | 日立RCIS-GP63RSH4相当 | 1  | セット |       |       |          |
| SUS防雪フード(浅型吹出)                             | 日立ASG-SP10FTBS相当  | 1  | 個   |       |       |          |
| SUS防雪フード(浅型背面)                             | 日立ASG-SP10BTBS相当  | 1  | 個   |       |       |          |
| SUS防雪フード(浅型側面)                             | 日立ASG-SP10LTBS相当  | 1  | 個   |       |       |          |
| 既設空調機撤去(冷媒ガス回収・破壊含む)                       |                   | 1  | 式   |       |       |          |
| 機器廃棄処理                                     |                   | 1  | 式   |       |       |          |
| リモコン取付                                     |                   | 1  | 式   |       |       | 配線は再利用可  |
| 冷媒用銅管                                      | Φ12.7×Φ6.35       | 24 | m   |       |       |          |
| 二次側渡り配線                                    |                   | 1  | 式   |       |       |          |
| 室外機搬入・据付、架台改造                              |                   | 1  | 式   |       |       |          |
| 室内機取付                                      |                   | 1  | 式   |       |       |          |
| ドレン配管接続、クイックチューブ保温                         | VP管               | 1  | 式   |       |       | 既設配管への接続 |
| 外部スリムダクト工事                                 |                   | 1  | 式   |       |       |          |
| 支持金具・消耗品雑材                                 |                   | 1  | 式   |       |       |          |
| 配管テスト・冷媒管真空乾燥・試運転調整                        |                   | 1  | 式   |       |       |          |
| 足場工事                                       |                   | 1  | 式   |       |       |          |
|                                            |                   |    |     |       |       |          |
|                                            |                   |    |     |       |       |          |
|                                            |                   |    |     |       |       |          |
|                                            |                   |    |     |       |       |          |
| 小 計                                        |                   |    |     |       |       |          |

# 本 工 事 内 訳 表

P11

| 名称                                         | 規格                | 員数 | 単位  | 単価(円) | 金額(円) | 摘要       |
|--------------------------------------------|-------------------|----|-----|-------|-------|----------|
| ⑨2階 すずらん                                   |                   |    |     |       |       |          |
| 店舗用パッケージエアコン(天井カセット<br>1方向シングル)、リモコン、化粧パネル | 日立RCIS-GP63RSH4相当 | 1  | セット |       |       |          |
| SUS防雪フード(浅型吹出)                             | 日立ASG-SP10FTBS相当  | 1  | 個   |       |       |          |
| SUS防雪フード(浅型背面)                             | 日立ASG-SP10BTBS相当  | 1  | 個   |       |       |          |
| SUS防雪フード(浅型側面)                             | 日立ASG-SP10LTBS相当  | 1  | 個   |       |       |          |
| 既設空調機撤去(冷媒ガス回収・破壊含む)                       |                   | 1  | 式   |       |       |          |
| 機器廃棄処理                                     |                   | 1  | 式   |       |       |          |
| リモコン取付                                     |                   | 1  | 式   |       |       | 配線は再利用可  |
| 冷媒用銅管                                      | Φ12.7×Φ6.35       | 13 | m   |       |       |          |
| 二次側渡り配線                                    |                   | 1  | 式   |       |       |          |
| 室外機搬入・据付、架台改造                              |                   | 1  | 式   |       |       |          |
| 室内機取付                                      |                   | 1  | 式   |       |       |          |
| ドレン配管接続、クイックチューブ保温                         | VP管               | 1  | 式   |       |       | 既設配管への接続 |
| 外部スリムダクト工事                                 |                   | 1  | 式   |       |       |          |
| 支持金具・消耗品雑材                                 |                   | 1  | 式   |       |       |          |
| 配管テスト・冷媒管真空乾燥・試運転調整                        |                   | 1  | 式   |       |       |          |
|                                            |                   |    |     |       |       |          |
|                                            |                   |    |     |       |       |          |
| 小 計                                        |                   |    |     |       |       |          |

# 本 工 事 内 訳 表

P12


| 名称                                         | 規格                | 員数 | 単位  | 単価(円) | 金額(円) | 摘要       |
|--------------------------------------------|-------------------|----|-----|-------|-------|----------|
| ⑩2階 ききょう                                   |                   |    |     |       |       |          |
| 店舗用パッケージエアコン(天井カセット<br>1方向シングル)、リモコン、化粧パネル | 日立RCIS-GP63RSH4相当 | 1  | セット |       |       |          |
| SUS防雪フード(浅型吹出)                             | 日立ASG-SP10FTBS相当  | 1  | 個   |       |       |          |
| SUS防雪フード(浅型背面)                             | 日立ASG-SP10BTBS相当  | 1  | 個   |       |       |          |
| SUS防雪フード(浅型側面)                             | 日立ASG-SP10LTBS相当  | 1  | 個   |       |       |          |
| 既設空調機撤去(冷媒ガス回収・破壊含む)                       |                   | 1  | 式   |       |       |          |
| 機器廃棄処理                                     |                   | 1  | 式   |       |       |          |
| リモコン取付                                     |                   | 1  | 式   |       |       | 配線は再利用可  |
| 冷媒用銅管                                      | Φ12.7×Φ6.35       | 13 | m   |       |       |          |
| 二次側渡り配線                                    |                   | 1  | 式   |       |       |          |
| 室外機搬入・据付、架台改造                              |                   | 1  | 式   |       |       |          |
| 室内機取付                                      |                   | 1  | 式   |       |       |          |
| ドレン配管接続、クイックチューブ保温                         | VP管               | 1  | 式   |       |       | 既設配管への接続 |
| 外部スリムダクト工事                                 |                   | 1  | 式   |       |       |          |
| 支持金具・消耗品雑材                                 |                   | 1  | 式   |       |       |          |
| 配管テスト・冷媒管真空乾燥・試運転調整                        |                   | 1  | 式   |       |       |          |
|                                            |                   |    |     |       |       |          |
|                                            |                   |    |     |       |       |          |
| 小 計                                        |                   |    |     |       |       |          |

# 本 工 事 内 訳 表


P13

| 名称                      | 規格                             | 員数 | 単位  | 単価(円) | 金額(円) | 摘要       |
|-------------------------|--------------------------------|----|-----|-------|-------|----------|
| ⑪2階 こうばい                |                                |    |     |       |       |          |
| ビル用マルチエアコン              |                                |    |     |       |       |          |
| 室外機                     | 日立フレックスマルチ-mini PAS-AP112SSM相当 | 1  | セット |       |       |          |
| 分岐管                     | 日立配管キット MW-NP282A3相当           | 1  | 個   |       |       |          |
| 天井カセット1方向室内機、リモコン、化粧パネル | 日立RCIS-GP56K2相当                | 2  | 台   |       |       |          |
| ワイドパネル                  | 日立WP-56SN3相当                   | 2  | 枚   |       |       |          |
| SUS防雪フード(浅型吹出)          | 日立ASG-SP10FBSI相当               | 1  | 個   |       |       |          |
| SUS防雪フード(浅型背面)          | 日立ASG-SP10BBSI相当               | 1  | 個   |       |       |          |
| SUS防雪フード(浅型側面)          | 日立ASG-SP10LBSI相当               | 1  | 個   |       |       |          |
| 既設空調機撤去(冷媒ガス回収・破壊含む)    |                                | 1  | 式   |       |       |          |
| 機器廃棄処理                  |                                | 1  | 式   |       |       |          |
| リモコン取付                  |                                | 2  | 式   |       |       | 配線は再利用可  |
| 冷媒用銅管                   | Φ15.88×Φ9.52                   | 10 | m   |       |       |          |
| 冷媒用銅管                   | Φ12.7×Φ6.35                    | 11 | m   |       |       |          |
| 二次側渡り配線                 |                                | 1  | 式   |       |       |          |
| 室外機搬入・据付、架台改造           |                                | 1  | 式   |       |       |          |
| 室内機取付                   |                                | 1  | 式   |       |       |          |
| ドレン配管接続、クイックチューブ保温      | VP管                            | 1  | 式   |       |       | 既設配管への接続 |
| 外部スリムダクト工事              |                                | 1  | 式   |       |       |          |
| 支持金具・消耗品雑材              |                                | 1  | 式   |       |       |          |
| 配管テスト・冷媒管真空乾燥・試運転調整     |                                | 1  | 式   |       |       |          |
|                         |                                |    |     |       |       |          |
| 小 計                     |                                |    |     |       |       |          |

# 空調設備 更新箇所

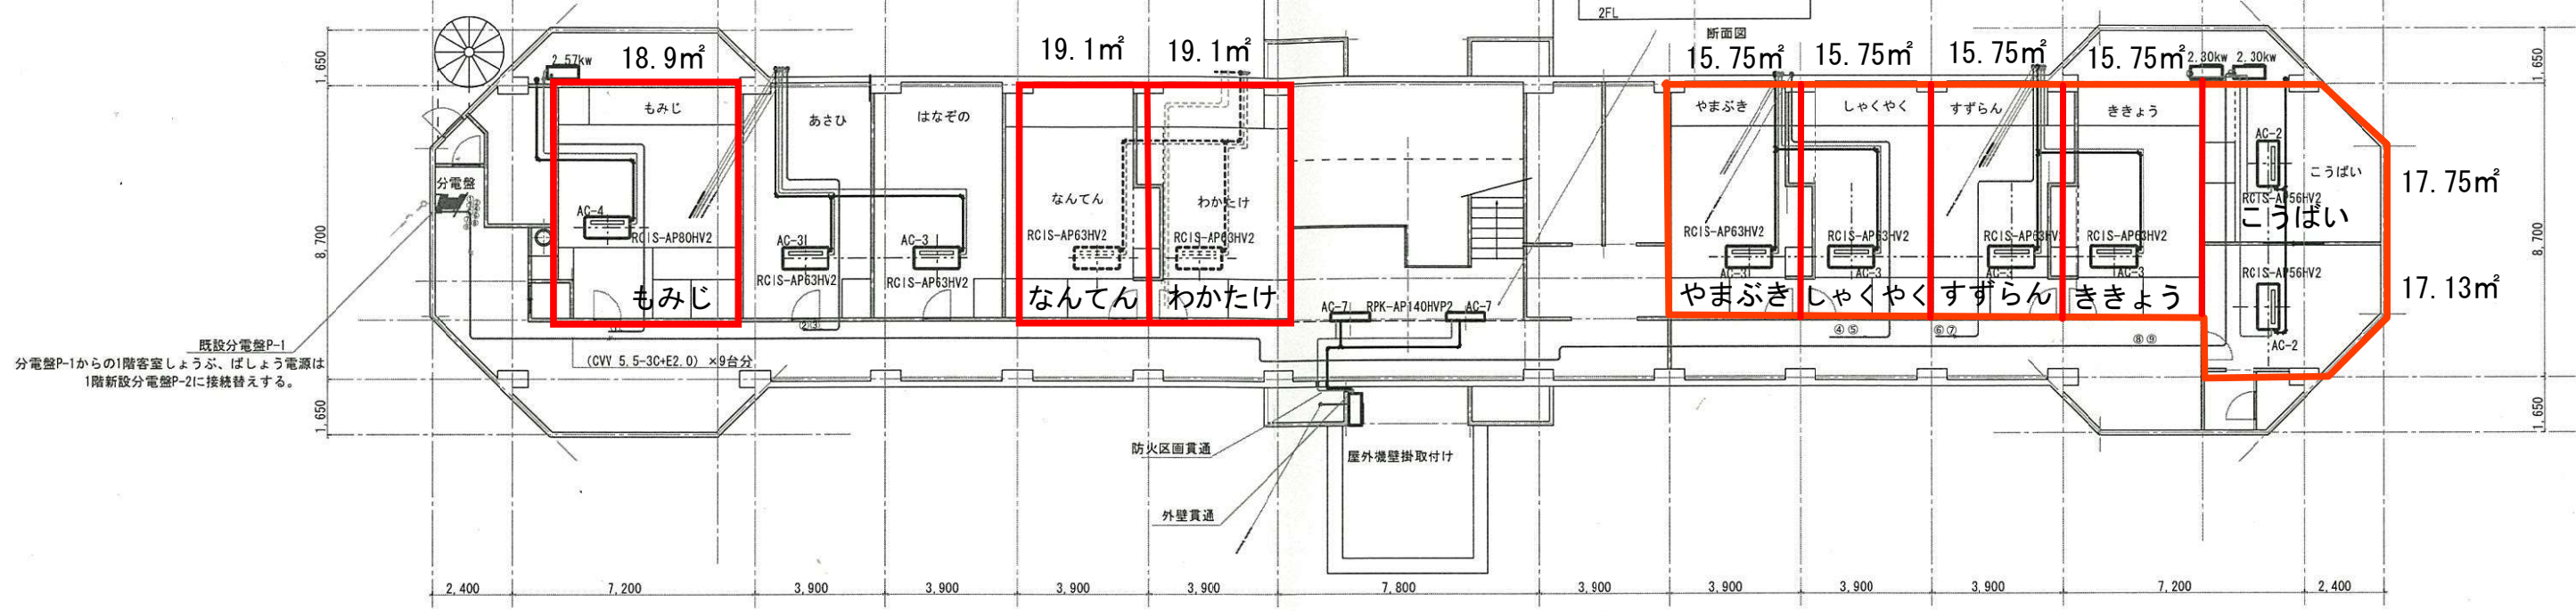

2階平面図 1/100

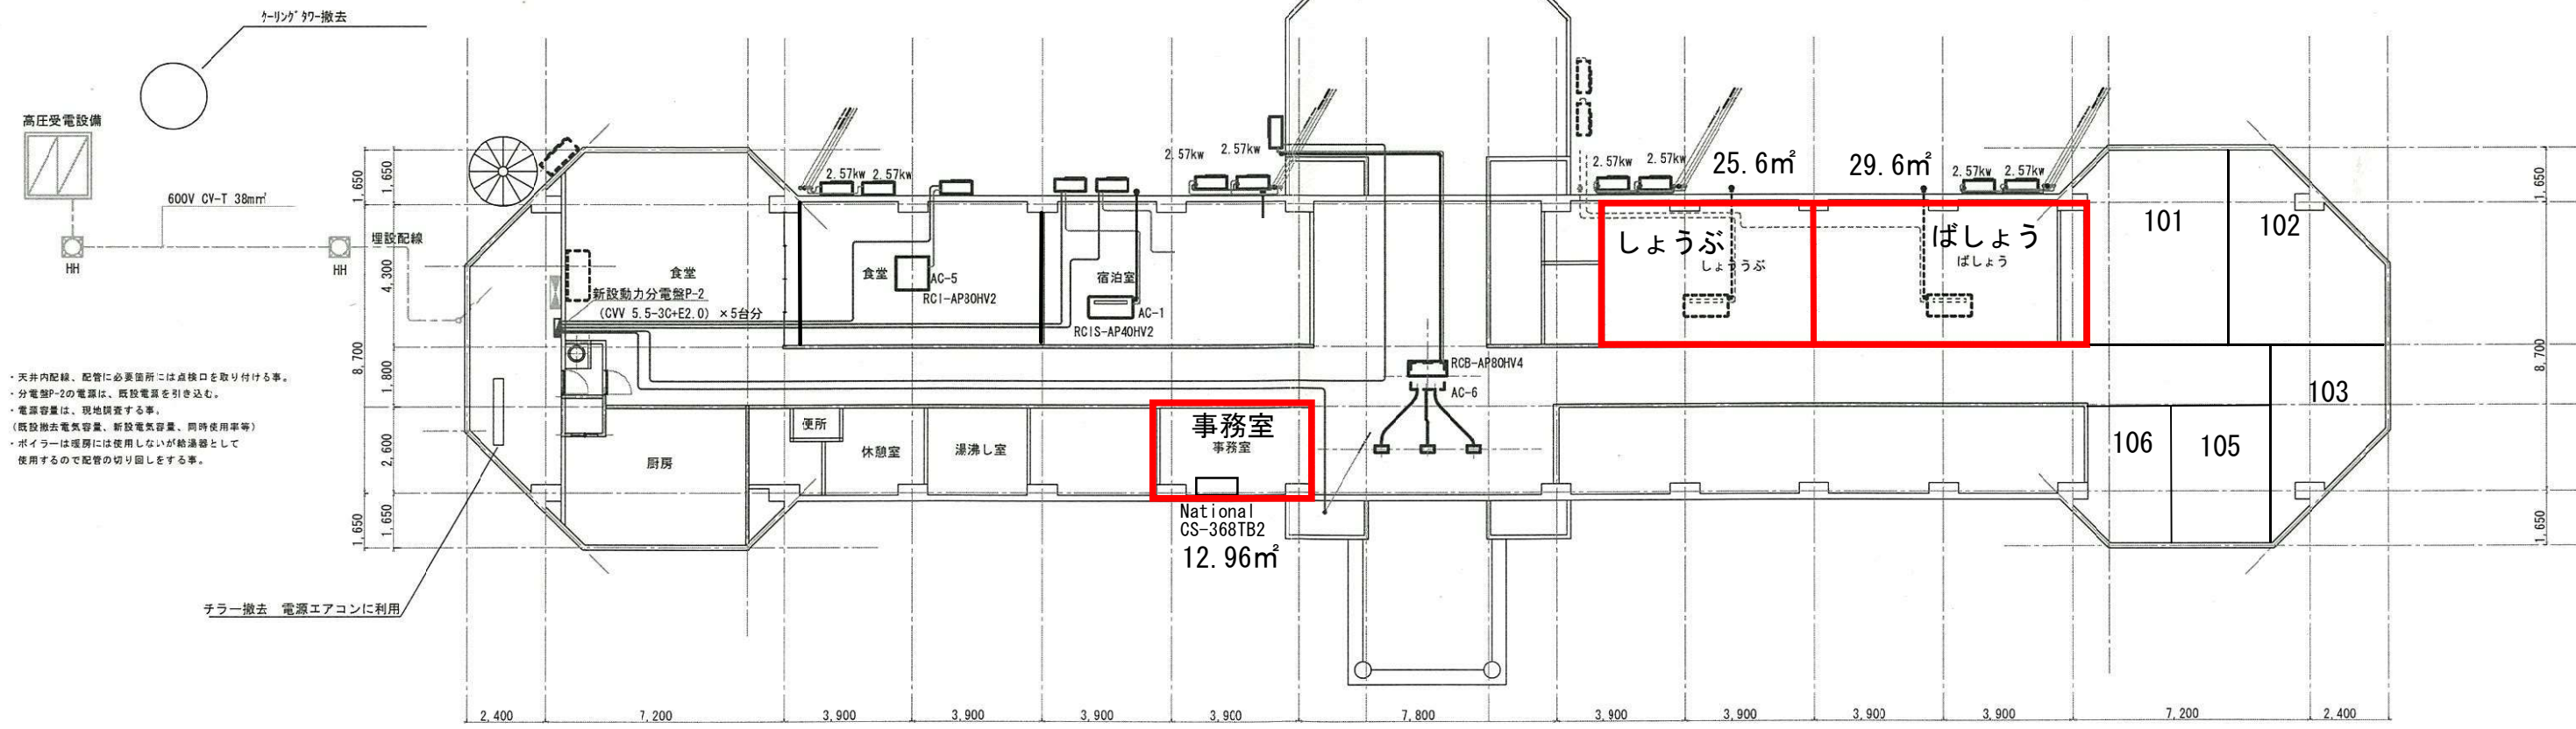

1階平面図 1/100

## 所在地・位置図



### 小矢部サイクリングターミナル

〒932-0122 富山県小矢部市浅地字浄土寺 119-9

TEL 0766-61-3596 FAX 0766-61-4922

E-mail oyabe-cycling@dormy.co.jp

URL <http://pkp-shiteikanri.com/oyabe/>

- ▶ 北陸自動車道 小矢部I.Cより 車で約 5分
- ▶ 北陸自動車道 砺波I.Cより 車で約15分
- ▶ あいの風とやま鉄道 石動駅より 車で約15分
- ▶ あいの風とやま鉄道 石動駅より  
バスで福野行き薮波停留所下車 徒歩約20分

