

令和3年度

教文第12号

藪波公民館屋上防水改修工事

工事実施設計書

小矢部市

【工事条件等】

建築工事

- 1 工事期間中も公民館の供用は継続できるものとし、やむを得ず工事により休館が必要となる場合には、事前（2週間以上前）に監督員及び公民館職員と協議するものとする。
- 2 公民館利用者と工事関係者の動線については、明確に分離し安全確保に努めること。
- 3 工事現場は、藪波スポーツセンターと隣接しているため、施設利用者及び住民の方の安全確保には十分配慮し、環境整備（整理整頓、道路清掃等）に努めること。
- 4 工事範囲外の損傷については、原則、請負業者の責任において復旧すること。

令和 3 年度		小矢部市役所			
課長		課長補佐	設計	精算	浄書
設 計 書					
小矢部市 城山町 地内					
藪波公民館屋上防水改修工事					
工事金		円		(うち消費税及び地方消費税相当額 円)	
工事 大要	藪波公民館屋上防水改修工事 建物概要：R C 造、2 階建+PH 1 階、延べ床面積405. 45㎡ ・コンクリート工事（コンクリート打設 1. 6m3、金ゴテ押え 12. 5m2） 一式 ・アスファルト露出防水（密着工法） 117. 6m2 ・角波鋼板一時撤去、復旧 9. 9m 工期：契約締結の翌日から令和 3 年10月 8 日まで				

番号	名称	形式・仕様・寸法	数量	単位	単価	金額	備考
	藪波公民館屋上防水改修工事						
・	直接工事費		1.0	式			(1)
・	間接工事費計	①+②+③	1.0	式			(2)
		共通仮設費	1.0	式			①
		現場管理費	1.0	式			②
		一般管理費	1.0	式			③
・	工事価格	(1) + (2)	1.0	式			
	計上	工事価格の丸め	1.0	式			(3)
・	消費税及び地方消費税相当額	(3) × 10%	1.0	式			(4)
・	設計額	(3) + (4)	1.0	式			

[illegible]

番号	名称	形式・仕様・寸法	数量	単位	単価	金額	備考
1	直接仮設工事						
	墨出し	屋上防水改修	117.6	m2			
	養生	屋上防水改修	117.6	m2			
	整理清掃後片付け	屋上防水改修	117.6	m2			
	脚立足場	角波鋼板一時撤去、復旧用 運搬共	27.3	m2			
	資材荷上げ、荷下ろし	16 t ラフター	2.0	回			
	小 計						

番号	名称	形式・仕様・寸法	数量	単位	単価	金額	備考
2	コンクリート工事						
	生コンクリート	平均厚=125 FC21-18-25N	1.6	m3			
	生コン小型割増し		1.6	m3			
	コンクリート打設手間	ポンプ打設 スランプ18	1.6	m3			
	コンクリートポンプ圧送車		1.0	回			
	金ゴテ押え	床コンクリート直均し仕上げ 防水下地	12.5	m2			
	通水VU管廻りモルタル充填	材工共 コア抜きφ150内VU100半割取付含む	2.0	か所			
	防水入隅処理（モルタル）	材工共 飾り屋根内部 立上り入隅面取り 幅70mm程度	22.2	m			
	小 計						

番号	名称	形式・仕様・寸法	数量	単位	単価	金額	備考
3	防水工事						
3-1	飾り屋根内部						
	下地水洗い		17.3	m2			
	下地処理		17.3	m2			
	平場 アスファルト露出防水（C－2）	材工共 露出密着工法 ケミアスルーフ防水NCA603	12.5	m2			
	立上り アスファルト露出防水（C－2）	材工共 露出密着工法 H≒215（平均） ケミアスルーフ防水NCA603	4.8	m2			
	材料運搬費		1.0	式			
3-2	屋上（ウレタン塗膜防水部分）						
	下地水洗い		100.3	m2			
	下地処理		100.3	m2			
	平場 アスファルト露出防水（C－1）	材工共 露出密着工法 ケミアスルーフ防水NCA503	90.0	m2			
	立上り アスファルト露出防水（C－1）	材工共 露出密着工法 H=300～360 ケミアスルーフ防水NCA503	10.3	m2			
	材料運搬費		1.0	式			
3-3	角波鋼板—外壁取り合い部分						
	シーリング	材工共 変成シリコーン系（MS-2）15×10	4.4	m			
	小 計						

番号	名称	形式・仕様・寸法	数量	単位	単価	金額	備考
4	雑工事						
	角波鋼板一時撤去、復旧	(手間のみ) シーリング撤去含む H=2.2m 全面 取付ビス再利用	9.9	m			
	通水口コア抜き	φ150 L=100～150mm	2.0	か所			
	通水口VU管	(材料のみ) φ100半割 L=100～150mm	2.0	本			
	小 計						

藪波公民館屋上防水改修工事


図 面 リ ス ト			
図面番号	図 面 名 称	図面番号	図 面 名 称
A－0 1	改修特記仕様書		
A－0 2	配置図		
A－0 3	屋上平面図（改修前）		
A－0 4	屋上平面図（改修後）		
A－0 5	屋上断面詳細図（改修前）		
A－0 6	屋上断面詳細図（改修後）		

表紙共 7 枚

特 記			小矢部市教育委員会 文化スポーツ課	工 事 名	2021. 7
				藪波公民館屋上防水改修工事	
				図 面 名	NO A－0 0
				表 紙	
				SCALE	





特記			小矢部市教育委員会 文化スポーツ課	工事名	2021. 7
				藪波公民館屋上防水改修工事	NO
				図面名	A-02
				配管図	
				SCALE	
				A3:	

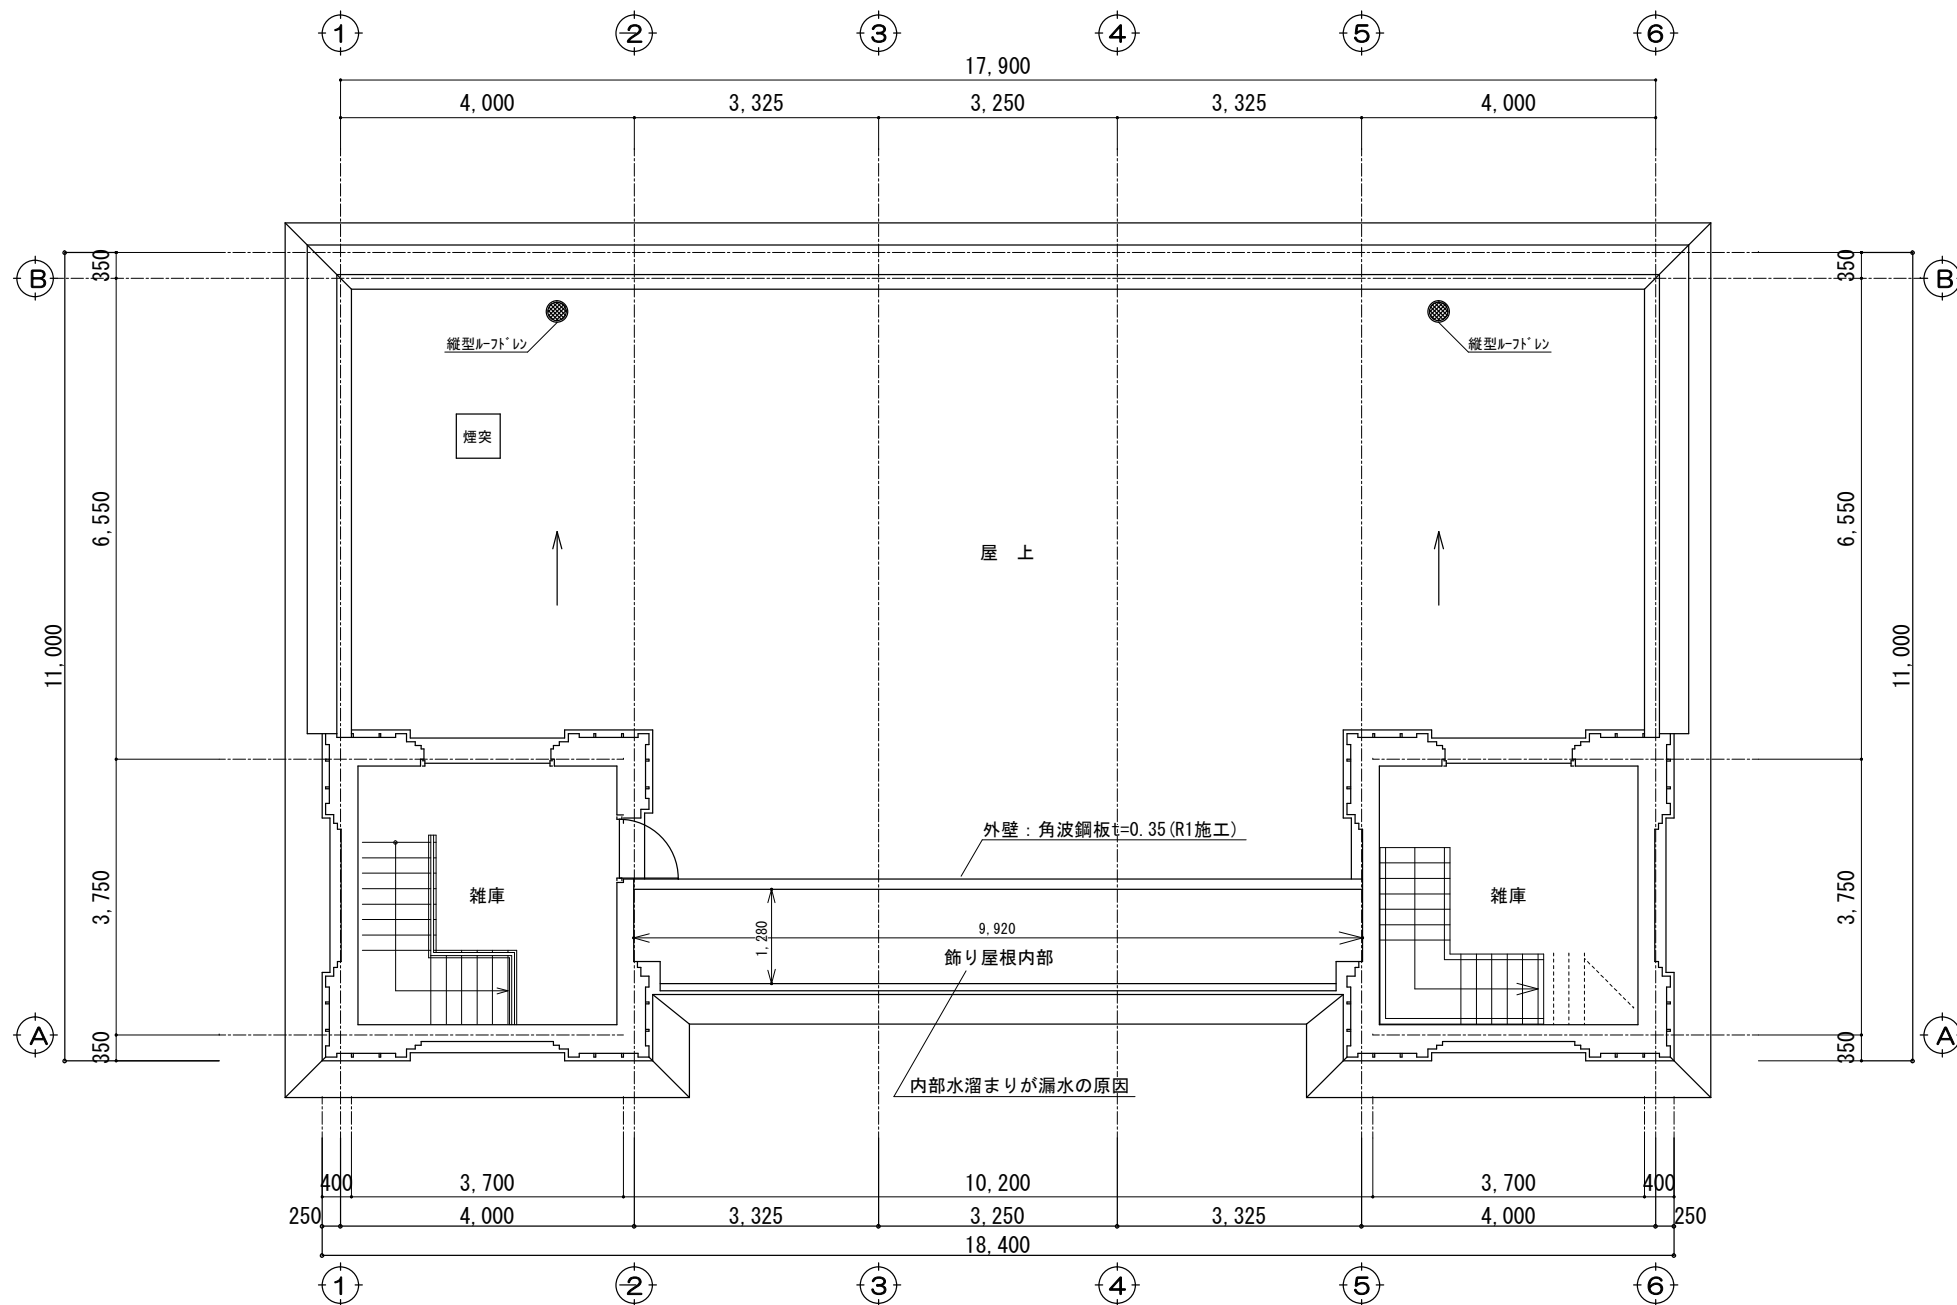


改 修 前

特 記		小矢部市教育委員会 文化スポーツ課	工 事 名	2021. 7
			数波公民館屋上防水改修工事	NO
			図 面 名	A-03
			屋 上 平 面 図 (改修前)	
			SCALE	
			A3 : 1/100	

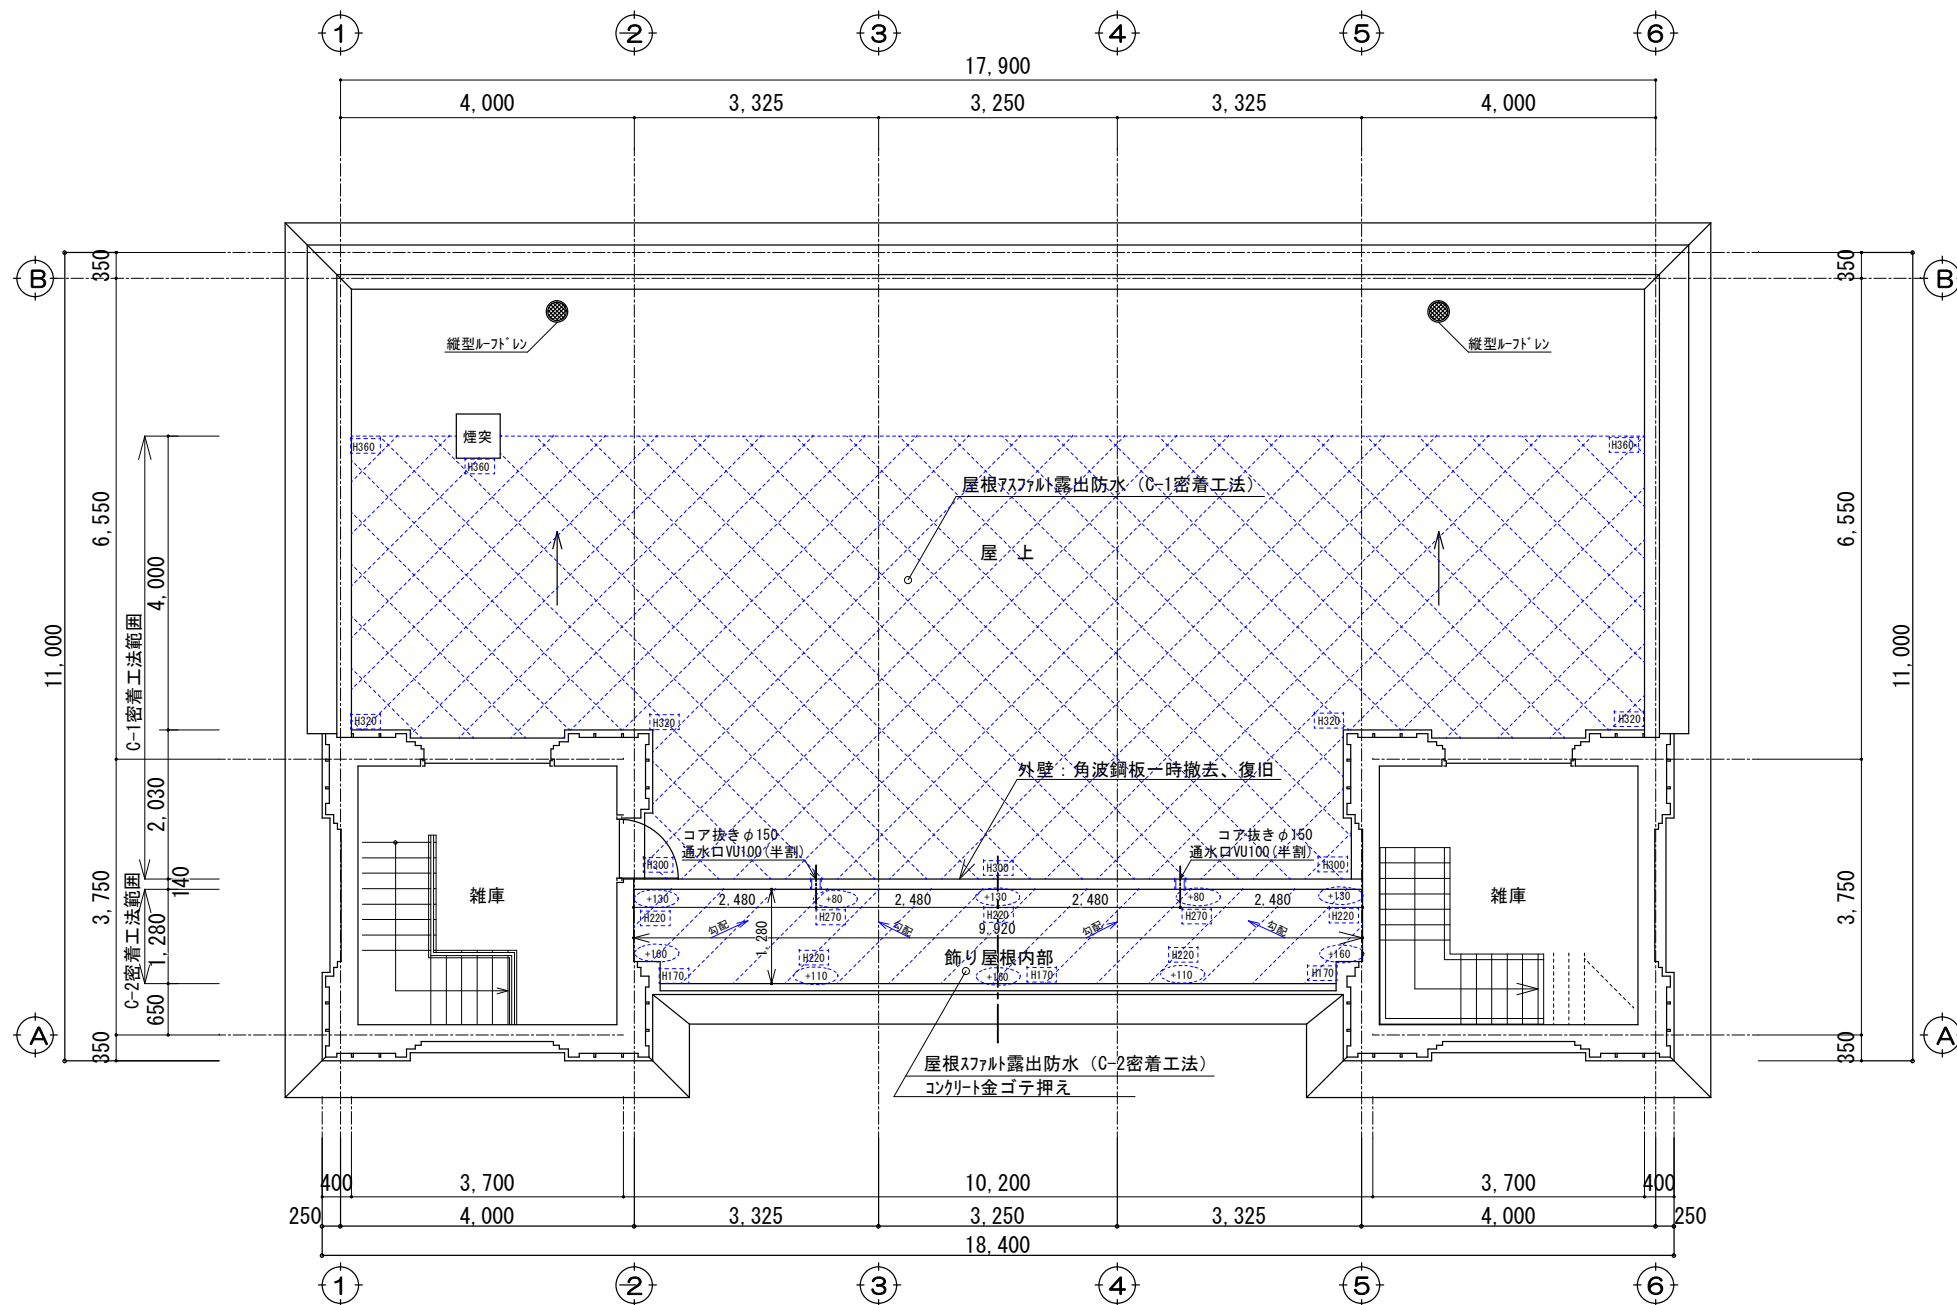

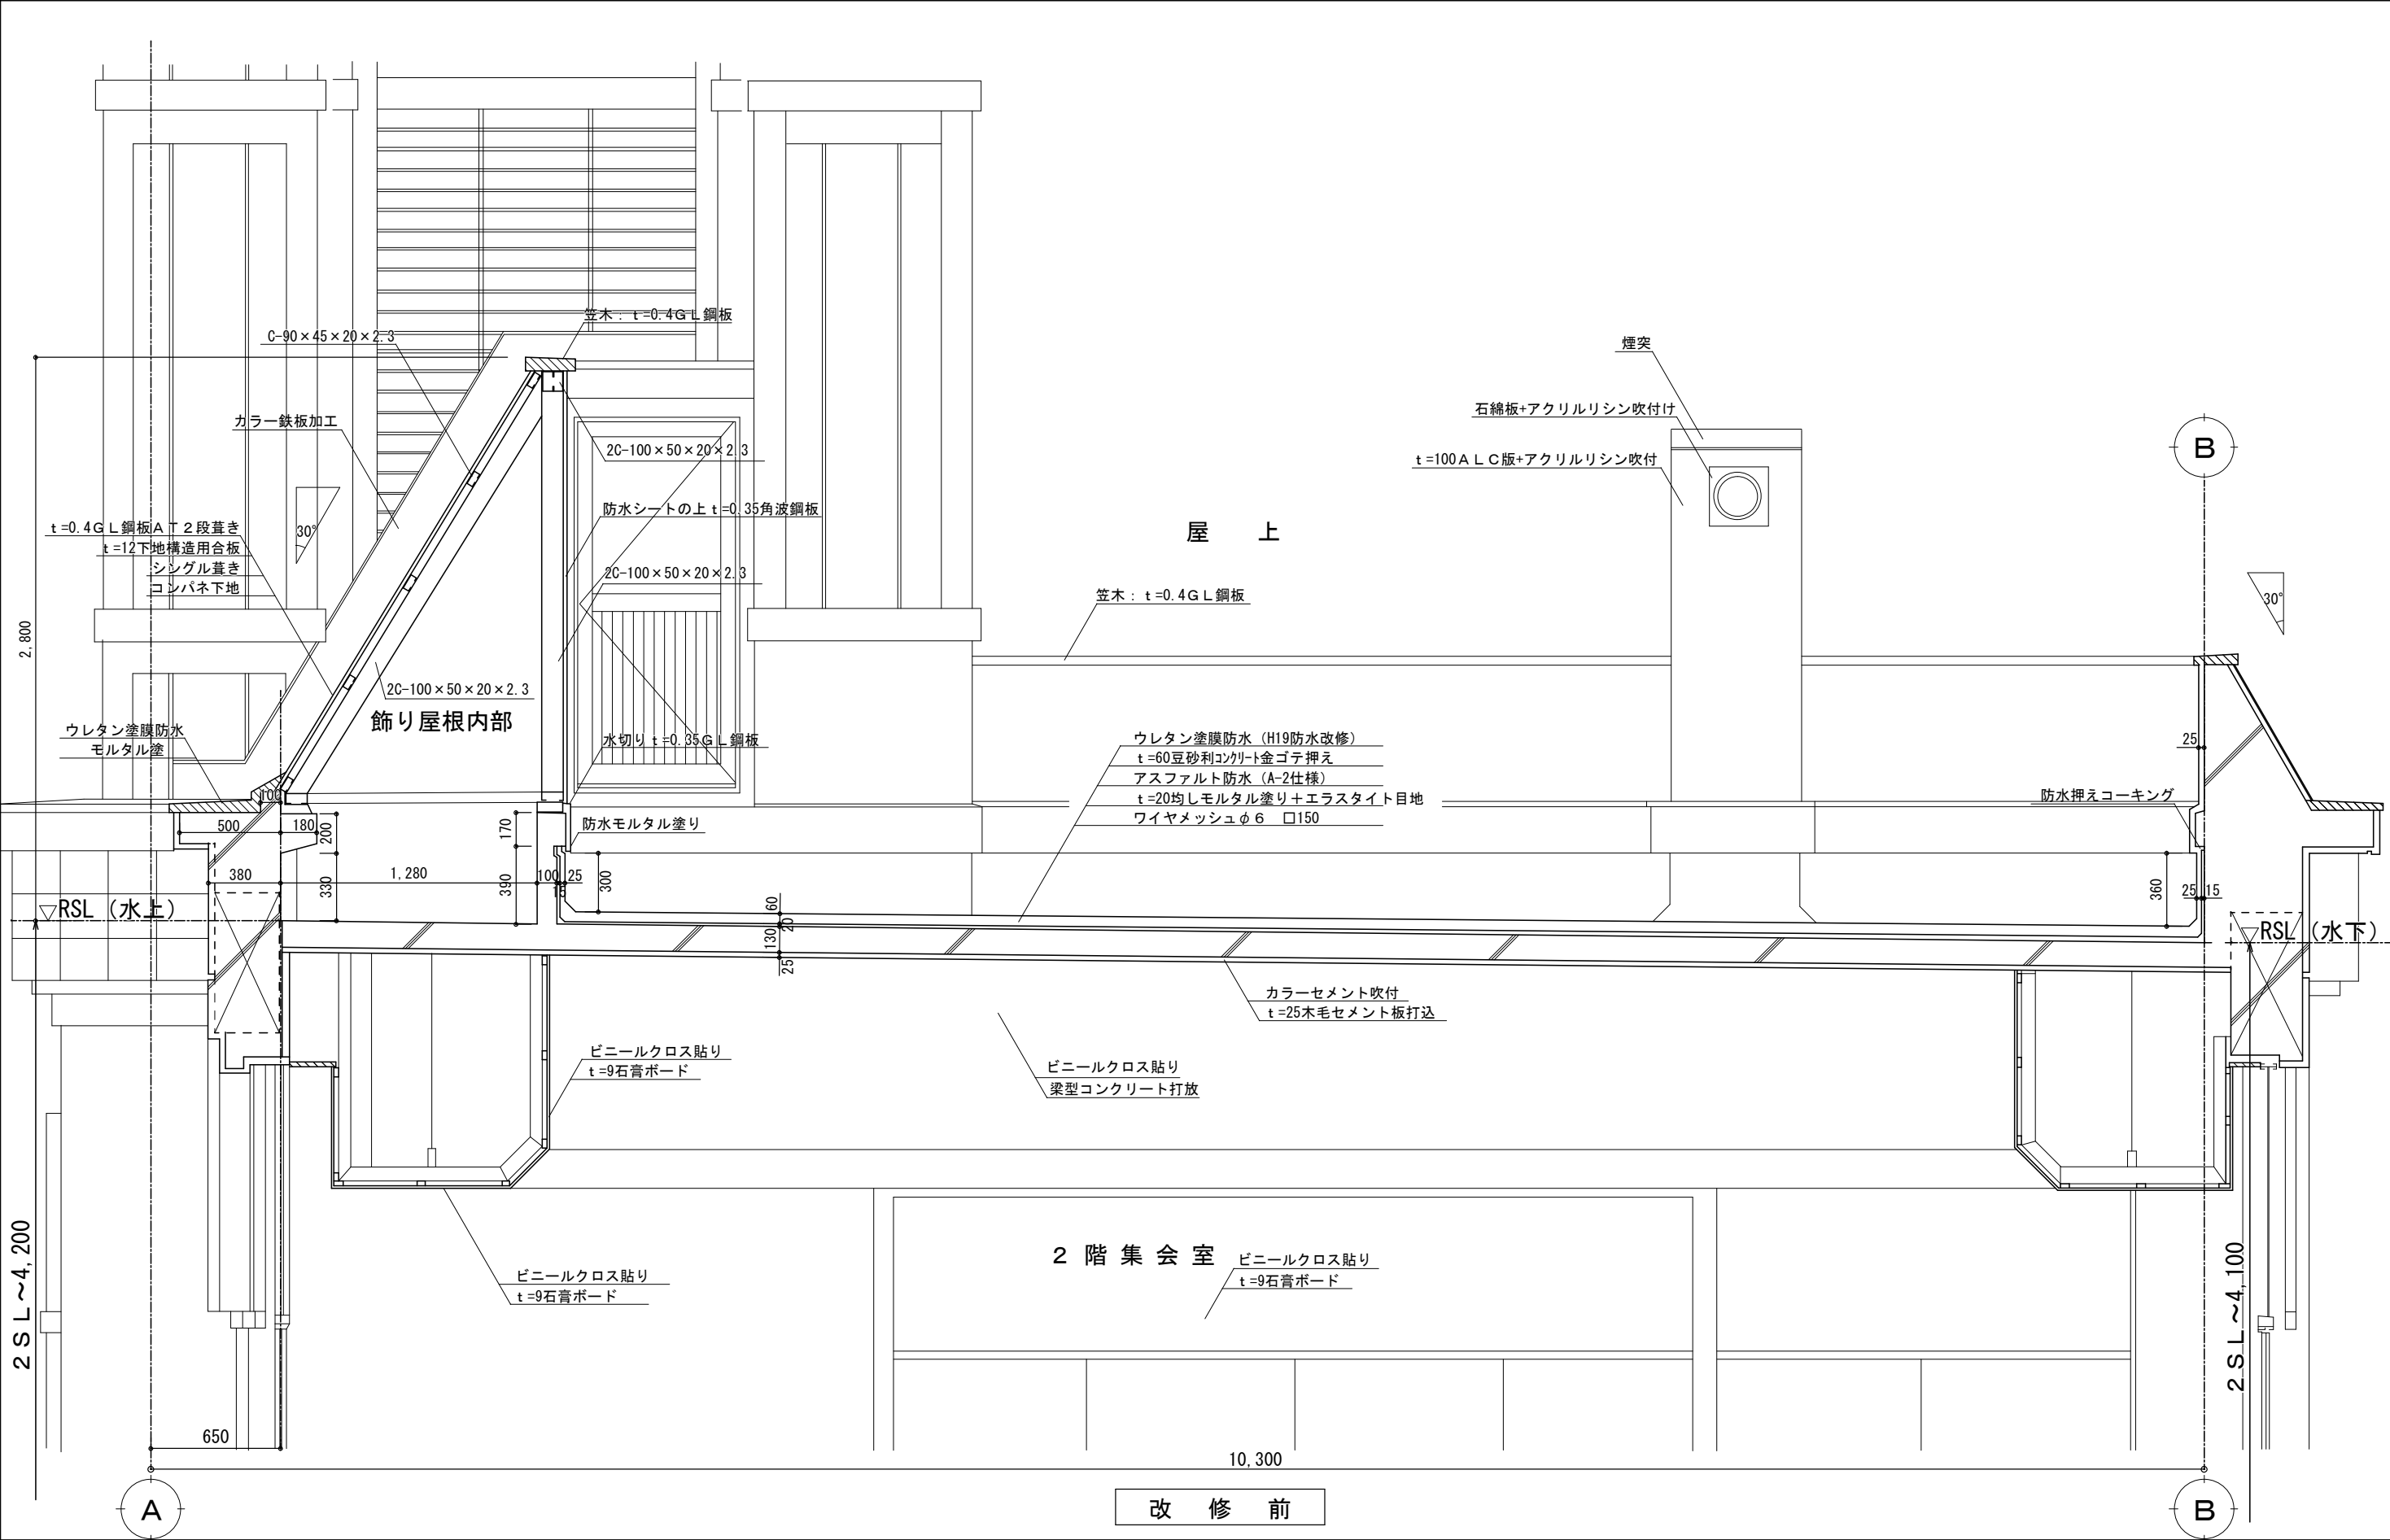

特 記		小矢部市教育委員会 文化スポーツ課	工 事 名	菰波公民館屋上防水改修工事	2021. 7
			図 面 名	屋 上 断 面 詳 細 図 (改修前)	NO A-05
			SCALE	A3 : 1/30	

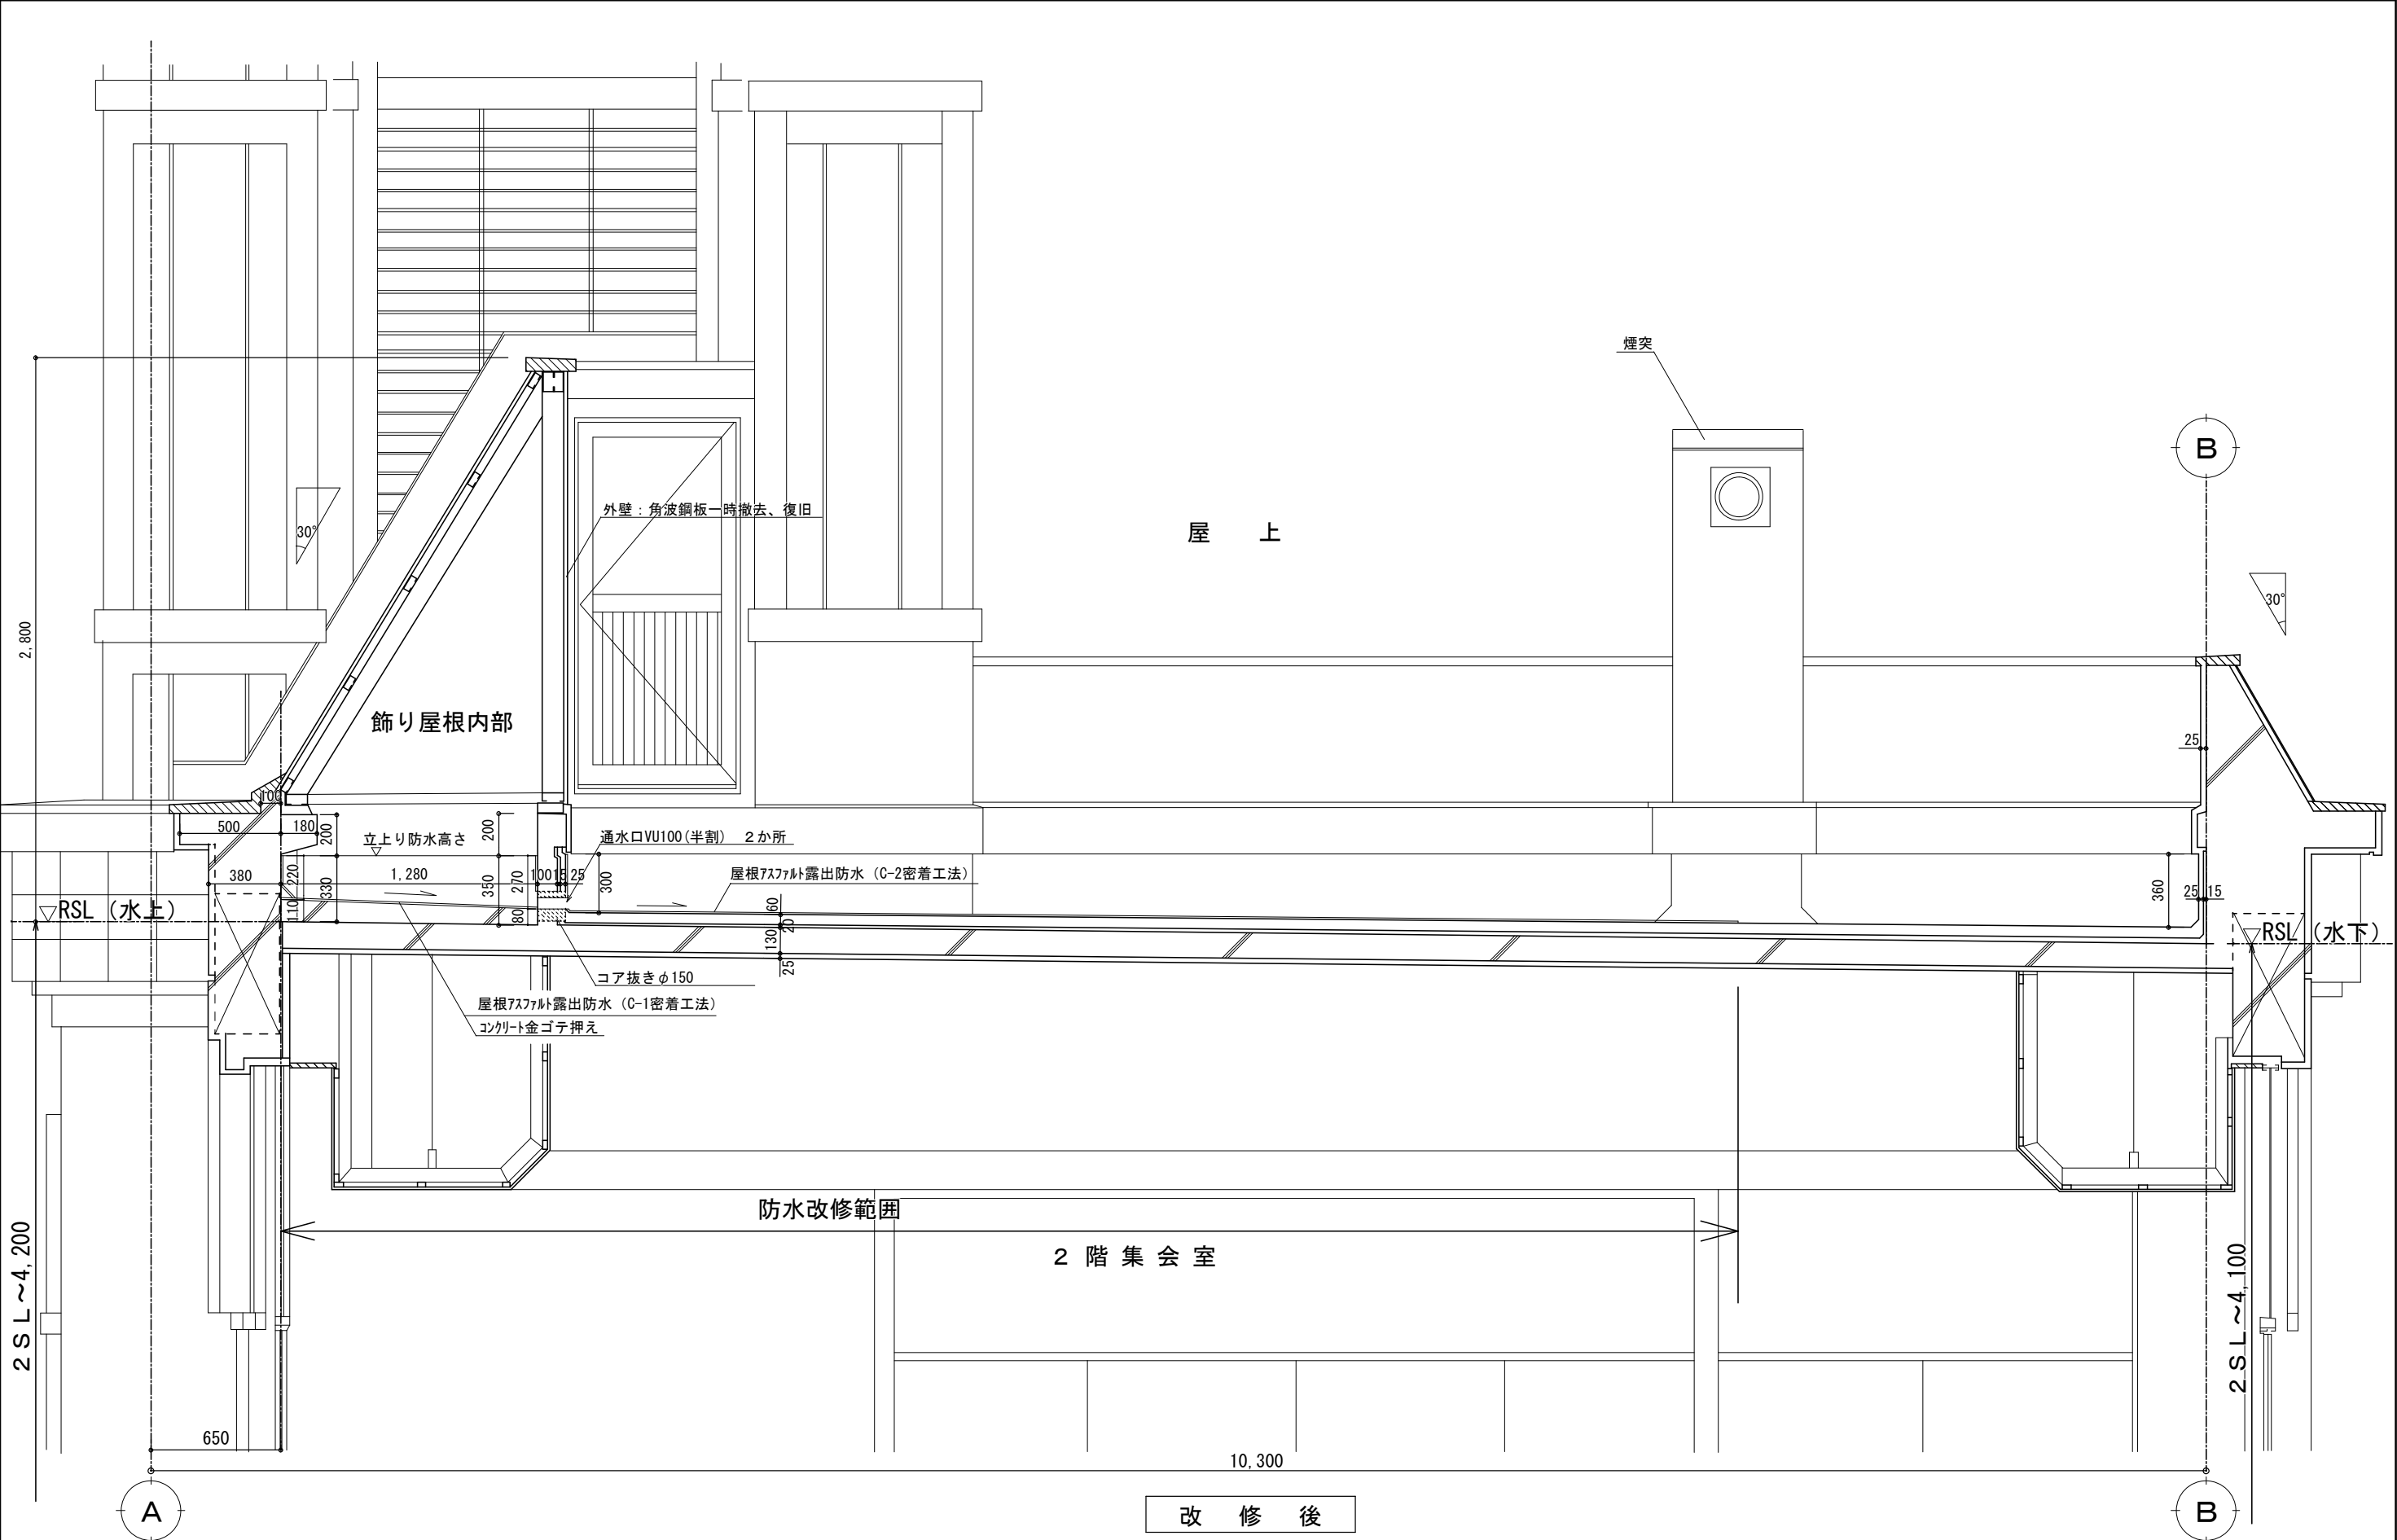

特 記				小矢部市教育委員会 文化スポーツ課	工 事 名		2021. 7					
					敷波公民館屋上防水改修工事							
					図 面 名		NO					
					屋 上 断 面 詳 細 図 (改修後)		A-06					
					SCALE							
					A3 : 1/30							