

令和3年度

教 教 第 5 号

石動中学校音楽室空調設備新設工事

工 事 実 施 設 計 書

小 矢 部 市

令和3年度

小矢部市役所

設 計 書

小矢部市 観音町 地内

石動中学校音楽室空調設備新設工事

工事金 円 (うち消費税及び地方消費税相当額 円)

工事

- 石動中学校音楽室空調設備新設工事
- ・空調設備工事 パッケージエアコン（天吊りシングル型）140型 2台
 - ・空調幹線設備工事 1式
 - ・足場設置工事 1式

大要

工期：令和3年6月10日から令和3年7月30日まで

番号	名称	形式・仕様・寸法	数量	単位	単価	金額	備考
	石動中学校音楽室空調設備新設工事						
・	直接工事費		1.0	式			(1)
・	間接工事費計	①+②+③	1.0	式			(2)
		共通仮設費					①
		現場管理費					②
		一般管理費					③
・	工事価格	(1) + (2)	1.0	式			
	計上	工事価格の丸め	1.0	式			(3)
・	消費税及び地方消費税相当額	(3) × 10%	1.0	式			(4)
・	請負対象工事費計	(3) + (4)	1.0	式			

[illegible]


番号	名称	形式・仕様・寸法	数量	単位	単価	金額	備考
A	空調設備工事						
・	空調機器						
	パッケージエアコン	日立 天吊りシングルタイプ	2.0	セット			【参考型番】 RPC-GP140RSH5
		冷房能力 12.5kw 暖房能力 14.0kw					
		ブレーカ容量 3φ200V 30A ドレンアップメカ DUPC-160K2					
・	室外機架台						
	亜鉛ドブ付け平架台	H=500	2.0	台			
	転倒防止金具		2.0	個			
・	冷媒配管工事						
	冷媒用銅管	φ15.88×φ9.52	1.0	式			
	二次側渡り線		1.0	式			
	機器搬入据付費		1.0	式			
	ドレン配管	V P	1.0	式			
	外部スリムダクト工事		1.0	式			
	壁貫通（ダイヤモンドカッター）		1.0	式			

[illegible]

番号	名称	形式・仕様・寸法	数量	単位	単価	金額	備考
B	空調幹線設備工事						
	電線管	E 75 露出	12.0	m			
	電線管	HIVE70 露出	20.0	m			
	金属製可とう電線管	ビニル被覆付 F76	6.0	m			
	金属製可とう電線管	防水コネクタ	8.0	個			
	金属製可とう電線管	付属品	1.0	式			
	電線	IV22 ころがし	10.0	m			
	電線	IV22 管内	32.0	m			
	ケーブル	CVT60□ ころがし	10.0	m			
	ケーブル	CVT60□ 管内	32.0	m			
	コンクリートコア抜き		1.0	箇所			
	プルボックス	WP-SUS 500×500×400	1.0	個			
	キュービクル内MC B3 P200A 増設		1.0	式			
	キュービクル内電線管接続費		1.0	式			
	空調電源接続工事		1.0	式			

[illegible]

[illegible]

 


- f -

冷暖房機器一覧表

取付場所	機器名称	仕様	電源	消費電力	数量	摘要
4階	てんつりシンク' 841'	冷房能力：12.5（3.2～14.0）kW	3φ200V	4.32kW	2	RPC-GP140RSH5
第1音楽室	5馬力相当	暖房能力：14.0（3.5～18.0）kW		3.67kW		省エネ法
		付属品：亜鉛ト'フ' 漬け平架台 H=500				2015年度
		ワイヤト'リモコン				基準列
		ト'レンアップ' 効			2	DUPC-160K2
		冷媒用銅管φ15.88×φ9.52				
		外部化粧カバー				

盤名称	空調盤3階、4階
キャビネット形	露出屋外形

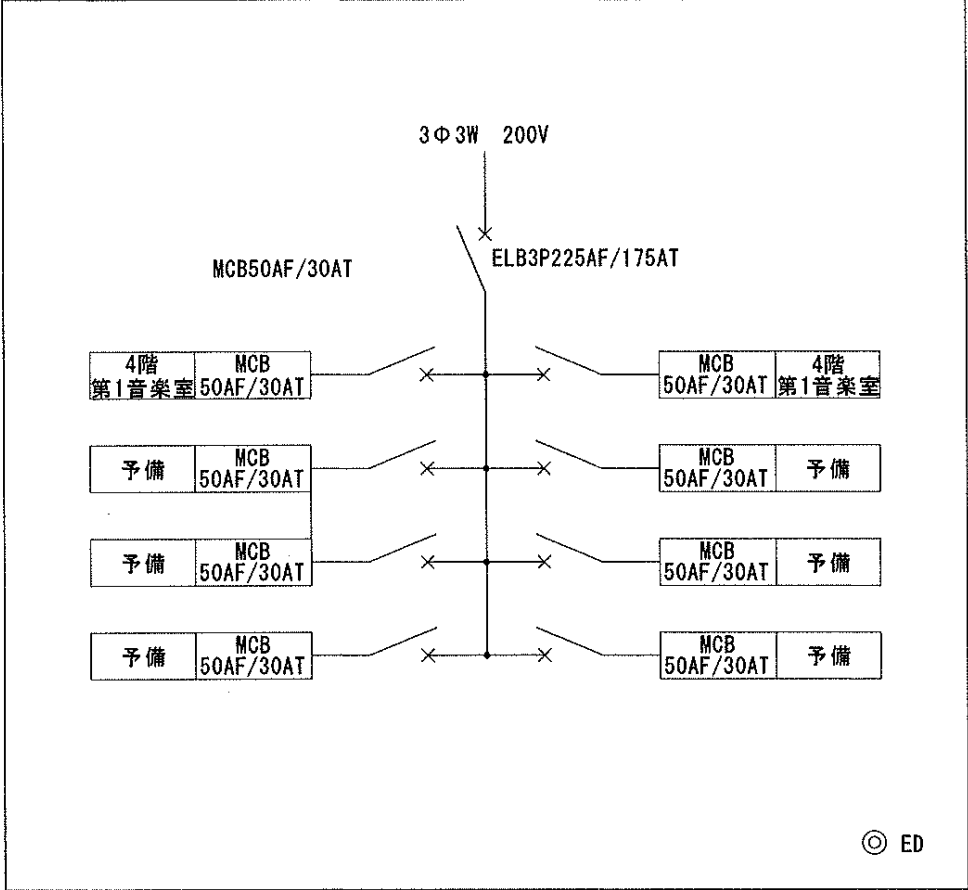

特記事項


工事名 石動中学校第1音楽室エアコン新設工事
図面名称 機器表

縮尺 A1:1/NS
A3:1/NS
日付

検図
設計

№

2

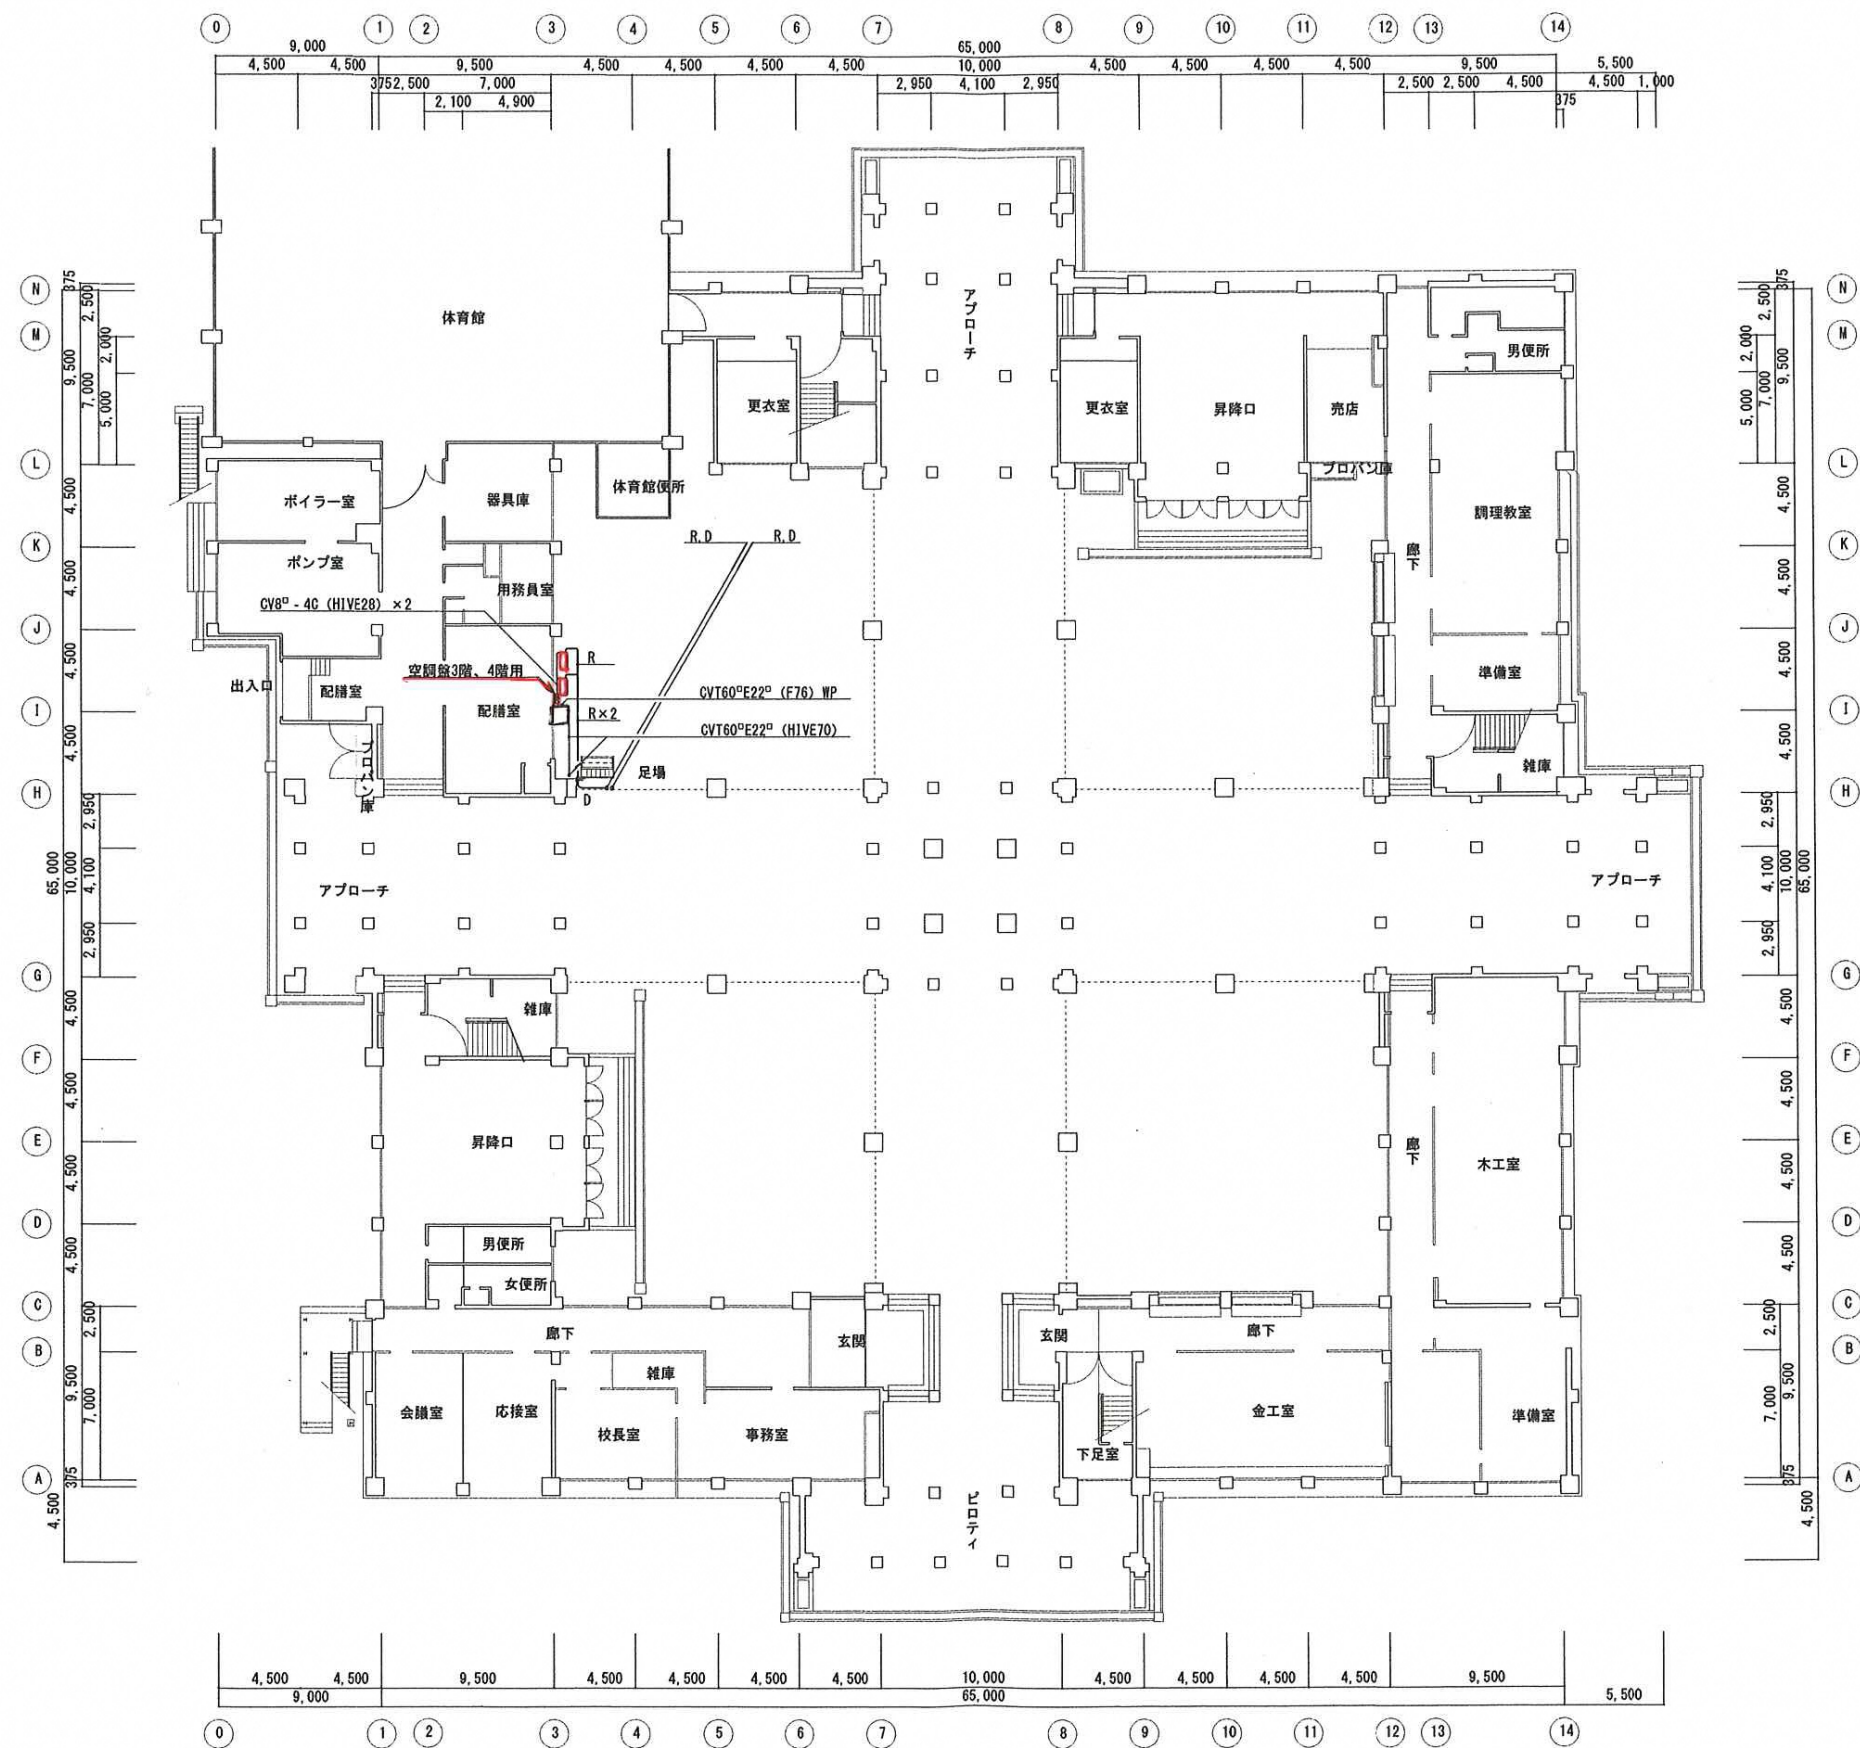

特記事項


工事名 石動中学校第1音楽室エアコン新設工事
図面名称 1階平面図

縮尺 A1:1/200
A3:1/400
日付


検図
設計

No.

3

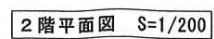

4

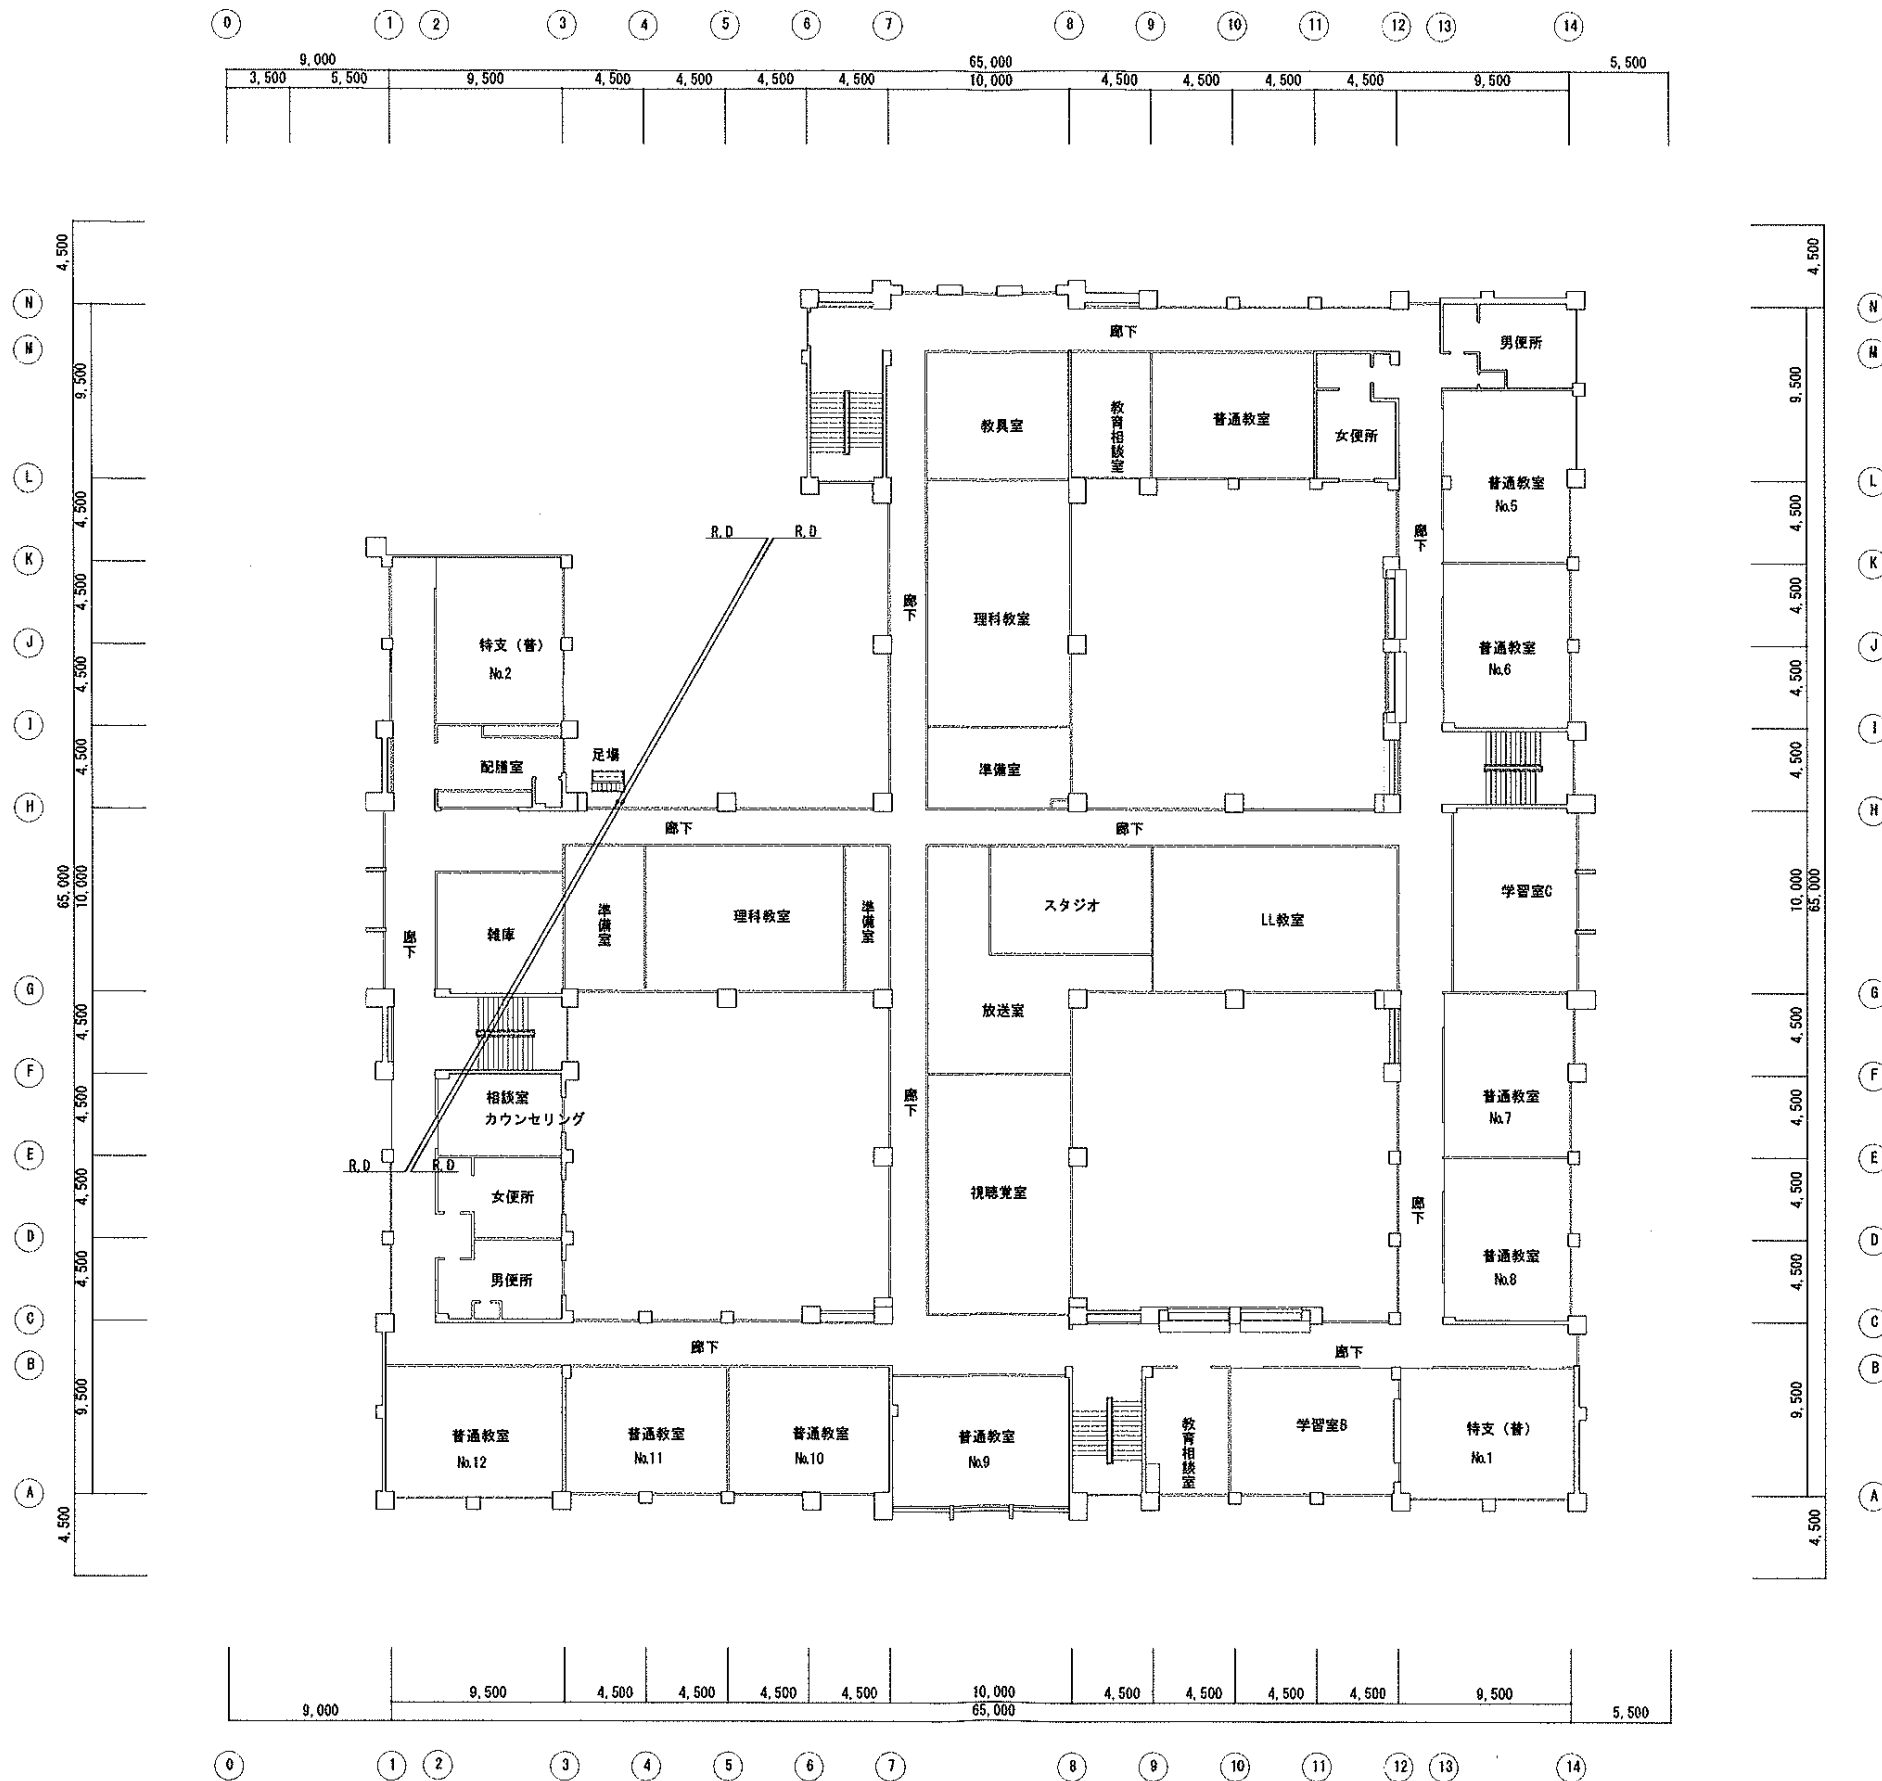

特記事項

工事名 石動中学校第1音楽室エアコン新設工事
図面名称 3階

縮尺 A1:1/200
A3:1/400
日付

検図
設計

No. 5



長麺
CHOUMEN


長七製麺株式会社

本社・工場 富山県小矢部市津沢80
TEL (0766) 61-2016
FAX (0766) 61-4046
http://www.choumen.co.jp/



有限会社 津沢養鶏

〒932-0863 富山県小矢部市山字柿5番地
TEL (0766) 69-8339 FAX (0766) 69-8249

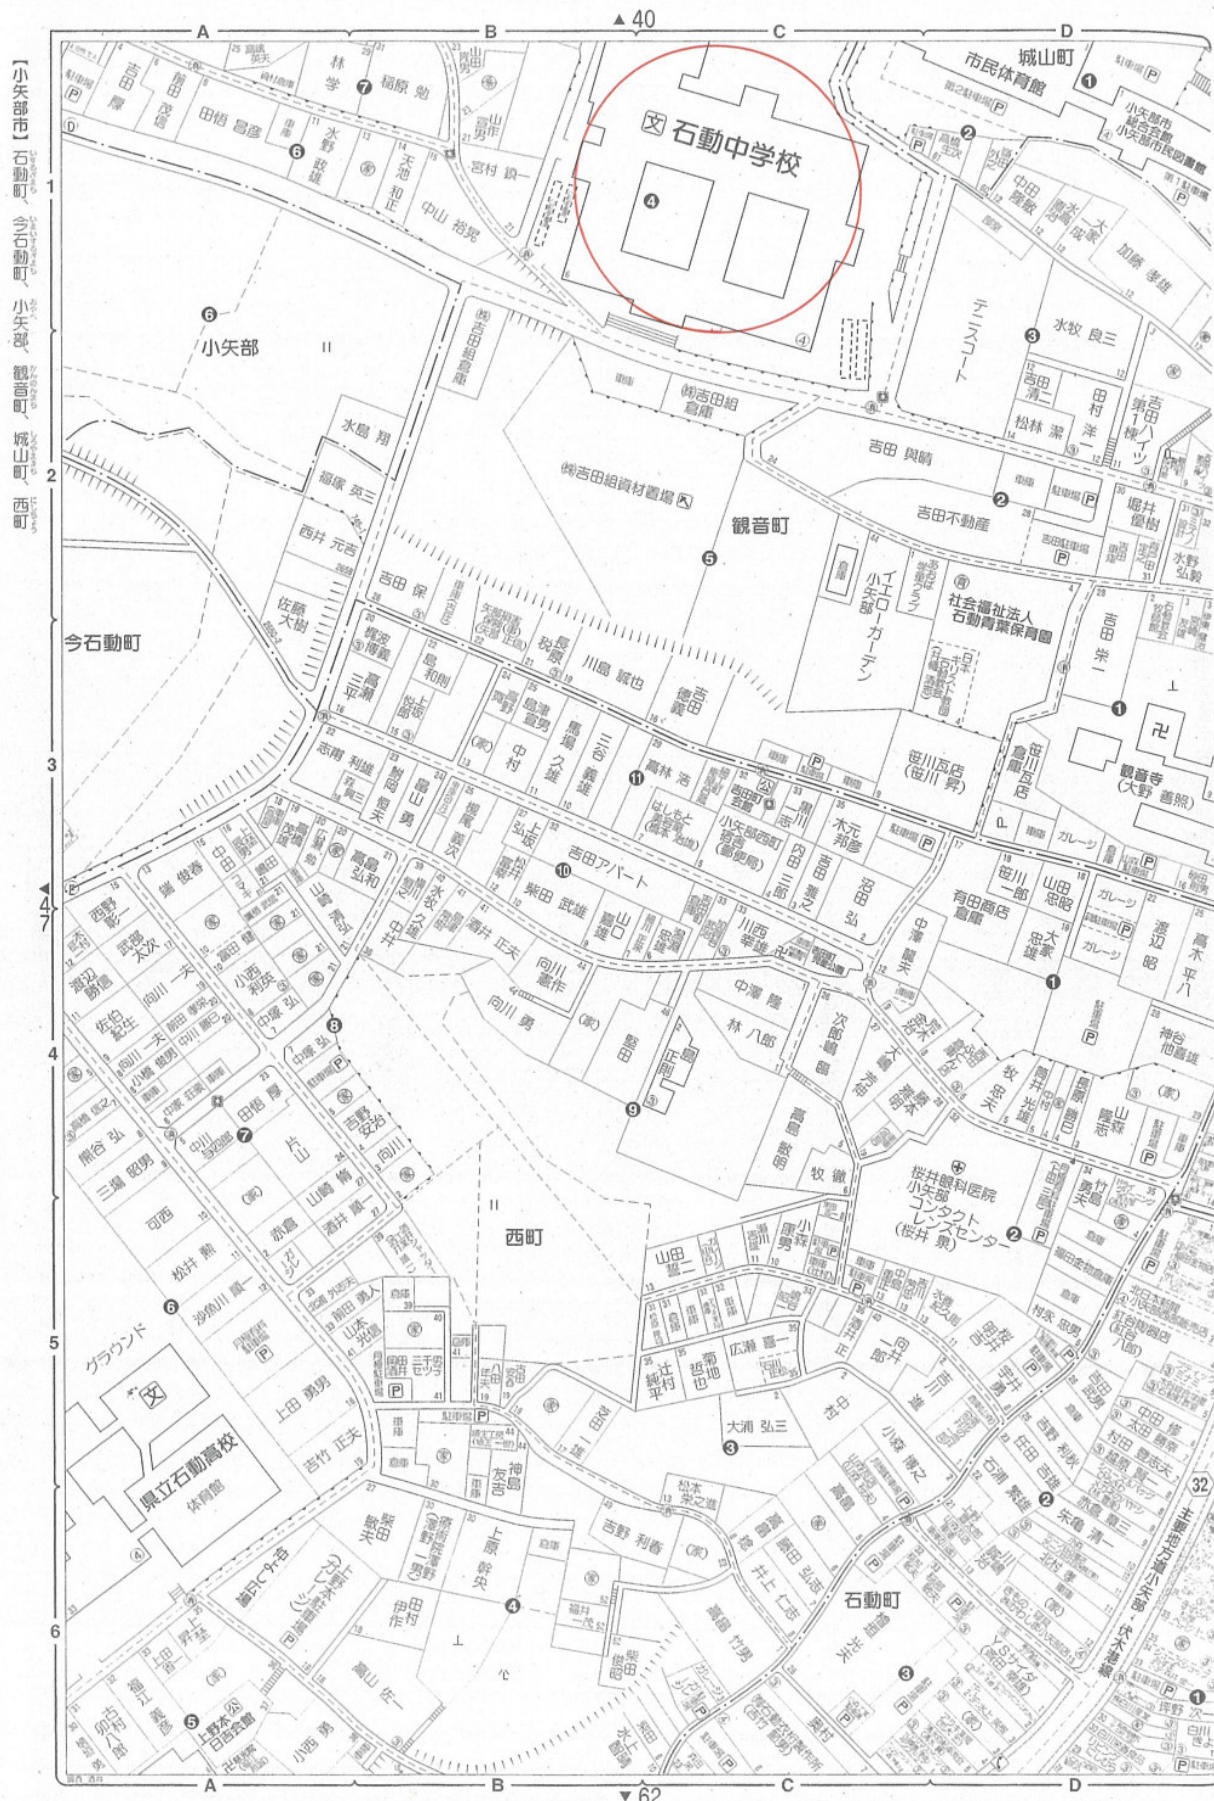

フラワーショップ

花新

石動町店 TEL FAX 68-11778
福岡店 TEL 64-5258

電気工事・住宅設備
上下水道工事
火災報知設備
自動制御設備

(有)名畑電機

TEL 01-2227 FAX 01-2227

株式会社 K & M

〒932-0125 富山県小矢部市鴨島61番地1