

令和 3 年 度

都 建 第 15 号

市道鷺島水島線舗装修繕工事

工事実施設計書

小 矢 部 市

令和 3 年 度

小 矢 部 市 役 所

設 計 書

小矢部市

和沢

地内

市 道 鷺 島 水 島 線 舗 装 修 繕 工 事

設計額 ￥ . ー

第
1
5
号

工事
大要

施工延長 L=110m

表層工 AC20FA t=5cm,A=715m²

不陸整正 M-30 t=3cm,A=715m²

区画線工 実線 W=15cm,t=0.15cm,L=220m
破線 W=15cm,t=0.15cm,L=55m

特記仕様書

工事名：市道鷺島水島線舗装修繕工事

第1条 一般

この特記仕様書は、「土木工事共通仕様書（富山県土木部）令和2年10月」によるものとし第1編共通編1-1-2第6項に基づき、本工事に必要な事項について定めるものとする。

本工事の施工にあたっては、共通仕様書及び特記仕様書の他、これに付随する関係基準書等に基づいて適正に施工すること。

第2条 現場代理人の工事現場における常駐を要しない期間

1 次のいずれかに該当し、かつ、発注者との連絡体制が確保されると認めた場合には、工事現場における常駐を要しない期間として取り扱うものとする。

- ① 契約締結後、現場事務所の設置、資機材の搬入又は仮設工事等が開始されるまでの期間
- ② 工事の全部の施工を一時中止している期間
- ③ 橋梁、ポンプ、ゲート、エレベーター等の工場製作を含む工事であって工場製作のみが行われる期間

2 前項の期間を確認する必要がある場合は、書面によることとする。

第3条 アスファルト混合物

受注者は本工事のアスファルト混合物は再生材入りアスファルト混合物を使用するものとする。

第4条 安全管理

工事期間中は、安全管理要員等を配置し、工事区域内全般の巡視、点検、連絡調整等を行い安全確保に努めなければならない。

第5条 過積載防止対策

道路交通法及び道路法を遵守するとともに、過積載防止対策に努める。

第6条 路盤工

受注者は、路盤材の敷均しにあたり、材料分離に注意し、一層の仕上り厚が指定値を越えないように締め固めなければならない。

第7条 地場産品の優先使用

本工事に使用する資材等は、品質が水準以上であり、かつ価格が適正である場合には、県内地産品を優先使用するものとする。

第8条 下請関係の適正化

本工事を下請に付す場合は、「施工体制の適正化及び一括下請負の禁止の徹底等について」を遵守すること。

第9条 社内検査の実施

請負者は、工事の途中段階及び完成時において、発注者の検査前に社内検査を実施するものとし、時期・内容等について施工計画書に記載すること。また、実施結果について監督員に提示するものとする。

第10条 公害防止

建設機械の搬入・搬出及び現場作業による土砂の流出等により周辺に影響を及ぼした場合は、直ちに現状に回復すること。また、本工事により周辺に影響が出ないよう配慮すること。

第11条 産業廃棄物の適正処分

本工事から発生する産業廃棄物の処分は、その費用も含め元請業者自らの責任において適正に処分しなければならず、再資源化施設において適正に処分されていることが確認できる書類（マニフェスト）を監督員に提示するとともに、運搬・処理を委託する場合は、産業廃棄物処理業者との委託契約書を監督員に提示するものとする。

第12条 舗装版切断排水の処分について

舗装切断作業の際、切断機械から発生するブレード冷却水と切削粉が混じりあった排水については産業廃棄物の汚泥として取り扱うこと。処理に必要な経費については、監督員と協議の上、設計変更の対象とする。

第13条 その他

その他、定めがない事項について疑義が生じた場合は、その都度監督員と協議するものとする。

総括情報表

頁0-0001

事務所 設計書名 変更回数	0001 建設課 実施設計書 0	当初	
適用単価 適用単価地区 単価適用年月日	2 査定単価 07 砺波地区 0-03. 04. 01 (0)		
諸経費体系	1 公共		
	当 世 代	前 世 代	
前払率 諸経費工種 労務費補正 電力区分 施工地域区分 寒冷地区分 緊急工事区分 契約保証区分 現場環境改善費 週休2日工事補正 消費税率 (%)	40 08 舗装 01 割増なし 02 臨時低圧電力 12 補正無し 01 補正なし 00 通常 03 補正なし 00 計上しない 00 計上しない 10		

小 矢 部

本工事費内訳表

頁0-0002

	費目・工種・施工名称など	数	量	単	位	単	価	金	額	備	考
本工事費										X1000	
道路改良										Y1601	
道路土工										Y260103	
法面整形工										Y36010304	
舗装工	路肩整形 盛土部 法面締固め 有り									SP2027 0 A=1, B=1, C=2, D=1	
		33		m2						施工 第0-0001号表	
舗装準備工										Y260202	
舗装版切断										Y36020201	
舗装版切断										Y4802040201	
舗装版切断 アスファルト舗装版					式					SP4028 0 A=1, B=1, E=1	
		123		m						施工 第0-0002号表	

小 矢 部

本工事費内訳表

頁0-0003

費目・工種・施工名称など	数	量	単	位	単	価	金	額	備	考
舗装切断排水運搬費 2tダンプトラック運搬									S5099 0 A=1, B=0.05, C=123, E=18, F=2, G=1	
	1			式					施工 第0-0003号表	
処分費等									#0044	
汚泥処理費（中間）泥水状									TDE08 0	
	0.14			m3						
舗装版破碎									Y4802040202	
				式						
舗装版破碎 アスファルト舗装版 障害等 無し									SP4027 0 A=1, B=1, C=1, D=4, F=1	
	715			m2					施工 第0-0004号表	
殻運搬									Y4802040203	
				式						
殻運搬 舗装版破碎 機械積込(騒音対策不要、舗装版厚15cm以下)									SP2081 0 A=2, B=4, C=1, J=4	
	36			m3					施工 第0-0005号表	
処分費等									#0044	
アスファルト廃材処理費									TAK96 0	
	36			m3						

小 矢 部

本工事費内訳表

頁0-0004

費目・工種・施工名称など	数	量	単 位	単 価	金 額	備 考
表層						Y4802040207
			式			
不陸整正 補足材料 有り						SP4001 0 A=2, B=9, C=3
	715		m2			施工 第0-0006号表
表層（車道・路肩部） 1層当り平均仕上り厚50mm						SP4007 0 A=4, B=50, C=1, D=2, E=5, G=1
	715		m2			施工 第0-0007号表
区画線工						Y280213
区画線工						Y38021301
溶融式区画線						Y4802050413
			式			
区画線工（溶融式・手動） 実線 15cm						SS002 0 A=1, B=1, C=1, D=1, E=1, G=1, H=2, I=1, J=1
	220		m			施工 第0-0008号表
区画線工（溶融式・手動） 破線 15cm						SS002 0 A=1, B=2, C=1, D=1, E=1, G=1, H=2, I=1, J=1
	55		m			施工 第0-0009号表
仮設工						Y280209

小 矢 部

本工事費内訳表

頁0-0005

費目・工種・施工名称など		数	量	単	位	単	価	金	額	備	考
交通管理工										Y38020925	
交通誘導警備員										Y4802092501	
交通誘導警備員										S7192 0	
										A=0, B=2, C=3	
直接工事費		1			式					施工 第0-0010号表	
共通仮設費 (率分)											
共通仮設費計					式						
純工事費											
現場管理費											
現場管理費計					式						

小 矢 部

本工事費内訳表

	費目・工種・施工名称など	数	量	単	位	単	価	金	額	備	考
工事原価											
一般管理費等											
工事価格					式						
消費税等相当額											
					式						
請負対象工事費											
工事価格計											
消費税等相当額計											
					式						
請負対象工事費計											

施 工 内 訳 表

SP2027

施工 第0-0001号表

[名 称] 路肩整形			[規格2] 法面締固め 有り			1	m2	当り
[規格1] 盛土部			市場単価構成比： 0.00%			標準単価： 620.34		
機械構成比： 13.69%			労務構成比： 73.73%			材料構成比： 12.58%		
代 表 機 労 材 規 格		構 成 比	単 価	代 表 機 労 材 規 格(東京地区)		単 価(東京地区)	備 考	
バックホウ賃料		13.69%		バックホウ (クローラ型) 東京単価 山積0.8m3 (平積0.6m3)			T7279	
普通作業員		30.64%		普通作業員 東京単価			R2006	
特殊運転手		27.23%		運転手 (特殊) 東京単価			R2002	
土木一般世話役 一般施工		15.86%		土木一般世話役 東京単価			R2008	
軽油 (パトロール)		12.58%		軽油 東京単価 1.2号 パトロール給油			T3002	
積算単価				積算単価			EP001	
A=1	盛土部			B=1	法面締固め 有り			
C=2	現場制約 無し			D=1	け質土、砂及び砂質土、粘性土			

施 工 内 訳 表

SP4028

施工 第0-0002号表

[名 称] 舗装版切断			[規格 2]		
[規格 1] アスファルト舗装版			1 m 当り		
機械構成比： 6.29%			標準単価： 558.1		
労務構成比： 54.24%			市場単価構成比： 0.00%		
材料構成比： 39.47%					
代 表 機 労 材 規 格	構成比	単 価	代 表 機 労 材 規 格 (東京地区)	単価 (東京地区)	備 考
コンクリートカッタ	4.25%		コンクリートカッタ		M2002
その他 (機械)			その他 (機械)		EK009
特殊作業員	18.90%		特殊作業員 東京単価		R2005
土木一般世話役 一般施工	9.56%		土木一般世話役 東京単価		R2008
普通作業員	8.20%		普通作業員 東京単価		R2006
その他 (労務)			その他 (労務)		ER009
ダイヤモンドブレード 径56cm	36.63%		コンクリートカッタ (ブレード) 東京単価 径22インチ		T3663
ガソリン JIS2号レギュラ	1.92%		ガソリン 東京単価 レギュラー スタンド		T3004
その他 (材料)			その他 (材料)		EZ009
積算単価			積算単価		EP001
A=1 E=1	アスファルト舗装版 全ての費用		B=1 15cm以下		

S5099

施工内訳表

施工 第0-0003号表

頁0-0009

[illegible]

小 矢 部

施 工 内 訳 表

SP4027

施工 第0-0004号表

頁0-0010

[名 称] 舗装版破碎			[規格2] 障害等 無し		
[規格1] アスファルト舗装版			標準単価 : 166.23		
機械構成比 : 9.77%			労務構成比 : 81.96%		
材料構成比 : 8.27%			市場単価構成比 : 0.00%		
代表機労材規格			代表機労材規格(東京地区)		
構成比			単価(東京地区)		
バックホウ賃料			備考		
9.77%			バックホウ (クローラ型)		
			東京単価		
			山積0.45m ³ (平積0.35m ³)		
土木一般世話役			土木一般世話役		
一般施工			東京単価		
29.03%					
特殊運転手			運転手 (特殊)		
28.06%			東京単価		
普通作業員			普通作業員		
24.87%			東京単価		
軽油			軽油		
(パトロール)			東京単価		
8.27%			1.2号 パトロール給油		
積算単価			積算単価		
A=1 アスファルト舗装版			B=1 障害等 無し		
C=1 騒音振動対策 不要			D=4 15cm以下		
F=1 積込作業 有り					

小 矢 部

施 工 内 訳 表

SP2081

施工 第0-0005号表

[名 称] 殻運搬			1 m3 当り		
[規格1] 舗装版破碎			[規格2] 機械積込(騒音対策不要、舗装版厚15cm以下)		
機械構成比： 47.71%			標準単価： 2,623.5		
労務構成比： 37.09%			市場単価構成比： 0.00%		
材料構成比： 15.20%			標準単価： 2,623.5		
代 表 機 労 材 規 格		構 成 比	単 価	代 表 機 労 材 規 格(東京地区)	単価(東京地区)
ダンプトラック		47.71%		ダンプトラック	M1450
一般運転手		37.09%		運転手 (一般) 東京単価	R2015
軽油 (パトロール)		15.20%		軽油 東京単価 1. 2号 パトロール給油	T3002
積算単価				積算単価	EP001
A=2	舗装版破碎			B=4	機械積込(騒音対策不要、舗装版厚15cm以下)
C=1	DID区間 無し			J=4	6.5km以下

施 工 内 訳 表

SP4001

施工 第0-0006号表

[名 称] 不陸整正			[規格2]			1	m2	当り
[規格1] 補足材料 有り			[規格2]					
機械構成比： 18.12%			労務構成比： 46.87%			材料構成比： 35.01%		
						市場単価構成比： 0.00%		
						標準単価： 159.37		
代 表 機 労 材 規 格		構成比	単 価	代 表 機 労 材 規 格(東京地区)		単価(東京地区)	備 考	
モータグレーダ		8.94%		モータグレーダ			MHH601	
マカダムローラ		6.92%		マカダムローラ			MHH705	
タイヤローラ賃料		2.26%		タイヤローラ 東京単価 質量8～20t			T7390	
特殊運転手		29.60%		運転手(特殊) 東京単価			R2002	
特殊作業員		9.11%		特殊作業員 東京単価			R2005	
普通作業員		6.62%		普通作業員 東京単価			R2006	
土木一般世話役 一般施工		1.54%		土木一般世話役 東京単価			R2008	
粒調碎石 M30		30.12%		再生クラッシュラン 東京単価 RC-40			T4050	
軽油 (パトロール)		4.89%		軽油 東京単価 1.2号 パトロール給油			T3002	
積算単価				積算単価			EP001	
A=2 C=3	補足材料 有り 粒度調整碎石 M-30			B=9 29mm以上34mm未満				

施 工 内 訳 表

SP4007

施工 第0-0007号表

頁0-0013

[名 称] 表層 (車道・路肩部)			[規格 2]		
[規格 1] 1層当り平均仕上り厚50mm			標準単価 : 1,556.8		
機械構成比 : 1.55%			労働構成比 : 9.66%		
材料構成比 : 88.79%			市場単価構成比 : 0.00%		
代 表 機 労 材 規 格	構成比	単 価	代 表 機 労 材 規 格 (東京地区)	単価 (東京地区)	備 考
アスファルトフィニッシャ賃料 [ホイール型] 舗装幅2.3～6.0m	1.00%		アスファルトフィニッシャ 東京単価 [ホイール型] 舗装幅2.3～6.0m		T7249
ロードローラ 質量10～12t	0.16%		ロードローラ 東京単価 [マカダム] 質量10t		T7300
タイヤローラ賃料	0.16%		タイヤローラ 東京単価 質量8～20t		T7390
その他(機械)			その他(機械)		EK009
普通作業員	3.53%		普通作業員 東京単価		R2006
特殊作業員	2.02%		特殊作業員 東京単価		R2005
特殊運転手	1.97%		運転手 (特殊) 東京単価		R2002
土木一般世話役 一般施工	0.67%		土木一般世話役 東京単価		R2008
その他(労務)			その他(労務)		ER009
アスファルト合材 再生材入り 密粒度 AC 20FA	80.83%		アスファルト混合物 東京単価 密粒度AS混合物 (20) 平均仕上がり厚 50mm		T3926
アスファルト乳剤 PK-3	7.40%		アスファルト乳剤 東京単価 PK-3 プライムコート用		T3019

小 矢 部

施 工 内 訳 表

SP4007

施工 第0-0007号表

[名 称] 表層 (車道・路肩部)			1 m2 当り		
[規格1] 1層当り平均仕上り厚50mm			[規格2]		
機械構成比： 1.55%			標準単価： 1,556.8		
労務構成比： 9.66%			市場単価構成比： 0.00%		
材料構成比： 88.79%					
代 表 機 労 材 規 格		構 成 比	単 価	代 表 機 労 材 規 格 (東京地区)	単 価 (東京地区)
軽油 (パトロール)		0.48%		軽油 東京単価 1. 2号 パトロール給油	T3002
その他(材料)				その他(材料)	EZ009
積算単価				積算単価	EP001
A=4	3.0m超			B=50	1層当り平均仕上り厚 (mm)
C=1	密粒度アスファルト混合物			D=2	プライムコート PK-3
E=5	密粒度 AC 20FA			G=1	全ての費用

SS002

施 工 内 訳 表

施工 第0-0008号表

頁0-0015

[名 称] 区画線工 (溶融式・手動)		[規格 1] 実線 15cm		[規格 2]		1000	m	当り
名 称 ・ 規 格 な ど	数	量	単 位	単	価	金 額	備	考
区画線設置[溶融式][供用区間] 実線15cm 時間制約無し 昼間	1,000.00		m				TL401	
路面標示用塗料 白色 溶融型 JIS K5665 3種1号	570.00		kg				T3704	
ガラスビーズ JISR 3301 1号	25.00		kg				T3691	
プライマー 接着用	25.00		kg				T3692	
軽油 (ノートルール)			L				T3002	
諸雑費			%				#01	
合計	1,000		m					
単位当り	1		m					
A=1 全ての費用 C=1 15cm E=1 標準 (昼間)				B=1 実線 D=1 時間的制約無し G=1 白色				
H=2 ペイント厚1.5mm J=1 供用区間				I=1 排水性舗装以外				

小 矢 部

SS002

施 工 内 訳 表

施工 第0-0009号表

頁0-0016

[名 称] 区画線工 (溶融式・手動)				1000		m	当り				
[規格 1] 破線 15cm				[規格 2]							
名 称 ・ 規 格 な ど		数	量	単	位	単	価	金	額	備	考
区画線設置[溶融式][供用区間] 破線15cm 時間制約無 昼間		1,000.00		m						TL413	
路面標示用塗料 白色 溶融型 JIS K5665 3種1号		570.00		kg						T3704	
ガラスビーズ JISR 3301 1号		25.00		kg						T3691	
プライマー 接着用		25.00		kg						T3692	
軽油 (パトロール)				L						T3002	
諸雑費				%						#01	
合計		1,000		m							
単位当り		1		m							
A=1 C=1 E=1	全ての費用 15cm 標準 (昼間)					B=2 D=1 G=1	破線 時間的制約無し 白色				
H=2 J=1	ペイント厚1.5mm 供用区間					I=1	排水性舗装以外				

小 矢 部

施工内訳表

頁0-0017

式 当り

数	量	单 位	单 价	金 额	备 考
---	---	-----	-----	-----	-----

備	考
---	---

A=0	交通誘導警備員A	配置人員 (人)
C=3	必要日数 (日)	

小 矢 部

入力データ一覧表

頁0-0018

コード	名 称 ・ 規 格 な ど	数 量 / 単 位	単 価	条 件 名 称
X1000	本工事費			
Y1601	道路改良			
Y260103	道路土工			
Y36010304	法面整形工			
SP2027	路肩整形 盛土部	≦ 33 m2		A=1, B=1, C=2, D=1 A=盛土部, B=法面締固め 有り, C=現場制約 無し, D=砂質土、砂及び 砂質土、粘性土
Y260202	舗装工			
Y36020201	舗装準備工			
Y4802040201	舗装版切断			
SP4028	舗装版切断 アスファルト舗装版	式 123 m		A=1, B=1, E=1 A=アスファルト舗装版, B=15cm以下, E=全ての費用
S5099	舗装切断排水運搬費 2tダンプトラック運搬	1 式		A=1, B=0.05, C=123, E=18, F=2, G=1 A=当初, B=アスファルト又はコンクリートの切断平均深さ t (m), C=舗装版切 断延長 l (m), E=片道運搬距離 L (km), F=DID区間あり, G=良好
#0044	*処分費等*			
TDE08	汚泥処理費 (中間) 泥水状	0.14 m3		
Y4802040202	舗装版破砕	式		
SP4027	舗装版破砕 アスファルト舗装版	715 m2		A=1, B=1, C=1, D=4, F=1 A=アスファルト舗装版, B=障害等 無し, C=騒音振動対策 不要, D=15cm以 下, F=積込作業 有り
Y4802040203	殻運搬	式		

小 矢 部

入力データ一覧表

頁0-0019

コード	名 称 ・ 規 格 な ど	数 量 / 単 位	単 価 額	条 件 名 称 値
SP2081	殻運搬 舗装版破碎	36 m3		A=2, B=4, C=1, J=4 A=舗装版破碎, B=機械積込(騒音対策不要、舗装版厚15cm以下), C=DI D区間 無し, J=6.5km以下
#0044	*処分費等*			
TAK96	アスファルト廃材処理費	36 m3		
Y4802040207	表層	式		
SP4001	不陸整正 補足材料 有り	715 m2		A=2, B=9, C=3 A=補足材料 有り, B=29mm以上34mm未満, C=粒度調整碎石 M-30
SP4007	表層 (車道・路肩部) 1層当り平均仕上り厚50mm	715 m2		A=4, B=50, C=1, D=2, E=5, G=1 A=3.0m超, B=1層当り平均仕上り厚 (mm), C=密粒度アスファルト混合物, D =ブライムコート PK-3, E=密粒度 AC 20FA, G=全ての費用
Y280213	区画線工			
Y38021301	区画線工			
Y4802050413	溶融式区画線	式		
SS002	区画線工 (溶融式・手動) 実線 15cm	220 m		A=1, B=1, C=1, D=1, E=1, G=1, H=2, I=1, J=1 A=全ての費用, B=実線, C=15cm, D=時間的制約無し, E=標準 (昼間), G=白色, H=ペイント厚1.5mm, I=排水性舗装以外, J=供用区間
SS002	区画線工 (溶融式・手動) 破線 15cm	55 m		A=1, B=2, C=1, D=1, E=1, G=1, H=2, I=1, J=1 A=全ての費用, B=破線, C=15cm, D=時間的制約無し, E=標準 (昼間), G=白色, H=ペイント厚1.5mm, I=排水性舗装以外, J=供用区間
Y280209	仮設工			
Y38020925	交通管理工			
Y4802092501	交通誘導警備員	式		

小 矢 部

入力データ一覧表

頁0-0020

コード	名 称 ・ 規 格 な ど	数 量 / 単 位	単 価 額	条 件 名 称 値
S7192	交通誘導警備員	1 式		A=0, B=2, C=3 A=交通誘導警備員A 配置人員（人）, B=交通誘導警備員B 配置人員（人）, C=必要日数（日）
G0000	直接工事費			
Z0050	共通仮設費 （率分）	式		
G1000	共通仮設費計			
G2000	純工事費			
Z0020	現場管理費	式		
G2600	現場管理費計			
G4000	工事原価			
Z0030	一般管理費等	式		
G4800	工事価格			
Z0038	消費税等相当額	式		
G5000	請負対象工事費			
G6000	工事価格計			
Z0039	消費税等相当額計	式		
G4900	請負対象工事費計			

施 工 一 覧 表

頁0-0021

コード	第 番 号	名 称 ・ 規 格 1 ・ 規 格 2	単 位	単 位 数 量	金 額	条 件
SP2027	0-0001	路肩整形 盛土部 法面締固め 有り	m2	1		A=1, B=1, C=2, D=1
SP4028	0-0002	舗装版切断 アスファルト舗装版	m	1		A=1, B=1, E=1
S5099	0-0003	舗装切断排水運搬費 2tダンプトラック運搬	式	1		A=1, B=0.05, C=123, E=18, F=2, G=1
SP4027	0-0004	舗装版破碎 アスファルト舗装版 障害等 無し	m2	1		A=1, B=1, C=1, D=4, F=1
SP2081	0-0005	殻運搬 舗装版破碎 機械積込(騒音対策不要、舗装版厚15cm以下)	m3	1		A=2, B=4, C=1, J=4
SP4001	0-0006	不陸整正 補足材料 有り	m2	1		A=2, B=9, C=3
SP4007	0-0007	表層 (車道・路肩部) 1層当り平均仕上り厚50mm	m2	1		A=4, B=50, C=1, D=2, E=5, G=1
SS002	0-0008	区画線工 (溶融式・手動) 実線 15cm	m	1,000		A=1, B=1, C=1, D=1, E=1, G=1, H=2, I=1, J=1
SS002	0-0009	区画線工 (溶融式・手動) 破線 15cm	m	1,000		A=1, B=2, C=1, D=1, E=1, G=1, H=2, I=1, J=1
S7192	0-0010	交通誘導警備員	式	1		A=0, B=2, C=3

小 矢 部

機 労 材 集 計 表

頁0-0022

項番	単価 コード	集計 区分	単 価 値	数量累計	単 価 名 称	集 計 区 分 名 称
1	K2541	198			タイヤ損耗費及び修理費	消耗品費
2	M1021	191			ダンプトラック	運搬機械等損料
3	R2015	19			一般運転手	一般運転手
4	R2053	37			交通誘導警備員B	その他労務
5	T3002	66			軽油	軽油
6	T3691	61		6.875	ガラスビーズ	区画線材料
7	T3692	61		6.875	プライマー	区画線材料
8	TAK96	189		36	アスファルト廃材処理費	投棄料
9	TDE08	189		0.14	汚泥処理費（中間）泥水状	投棄料
10	TL401	200		220	区画線設置[溶融式][供用区間]	
11	TL413	200		55	区画線設置[溶融式][供用区間]	
12	WXXXX	966				

小 矢 部

使用重機一覧表

項番	データ コード	集計 コード		使 用 重 機 コ ー ド
1	S5099	M1021		

[illegible]

数量計算表

[m]

測 点	距 離 [m]	舗装版破碎			不陸整生			表層工			備考			
		幅員 [m]	平 均 幅 員	平面積 [m ²]	幅員 [m]	平 均 幅 員	平面積 [m ²]	幅員 [m]	平 均 幅 員	平面積 [m ²]				
NO 0	0.00	6.50			6.50			6.50						
NO 1	20.00	6.50	6.50	130.00	6.50	6.50	130.00	6.50	6.50	130.00				
NO 2	20.00	6.50	6.50	130.00	6.50	6.50	130.00	6.50	6.50	130.00				
NO 3	20.00	6.50	6.50	130.00	6.50	6.50	130.00	6.50	6.50	130.00				
NO 4	20.00	6.50	6.50	130.00	6.50	6.50	130.00	6.50	6.50	130.00				
NO 5	20.00	6.50	6.50	130.00	6.50	6.50	130.00	6.50	6.50	130.00				
NO 5 + 10.00	10.00	6.50	6.50	65.00	6.50	6.50	65.00	6.50	6.50	65.00				
合計	110.00			715.00			715.00			715.00				

90 91
104 105
114 115

高野測量登記事務所
〒476-0011 TEL 0763-33-0011 FAX 0763-33-3155

位置図



【小矢部市】赤倉、内御堂、胡麻島、和沢




今村仏壇店


小矢部市泉町7番18号
泉町店 TEL 0766167 0068
〆〆〆 TEL 0766167 2163

1:3000 100 200m

平面図 S=1/1000

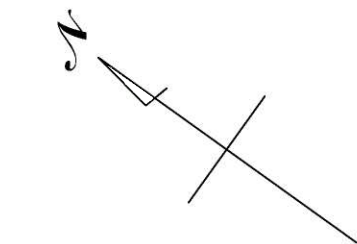


至小矢部市街地

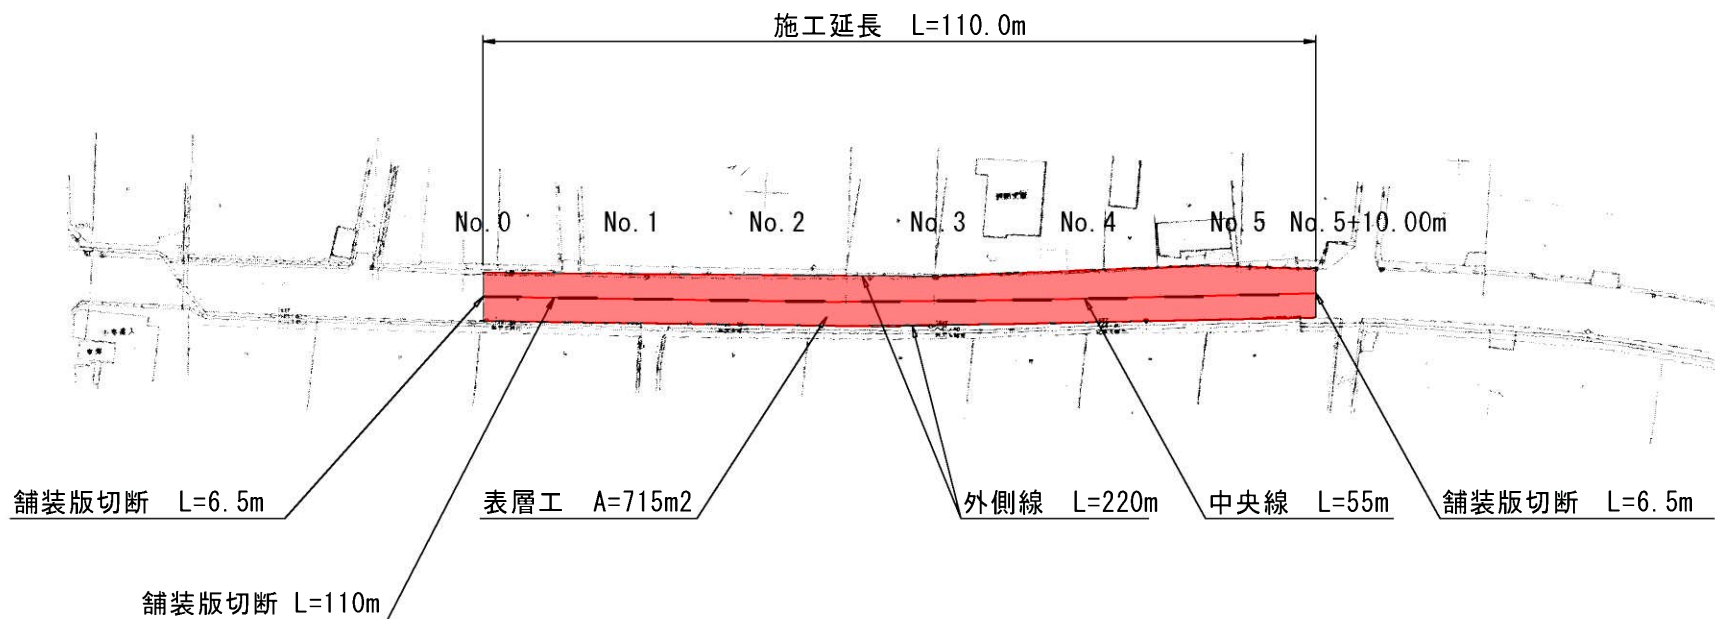

至主要地方道福光・福岡線

標準断面図 S=1/100

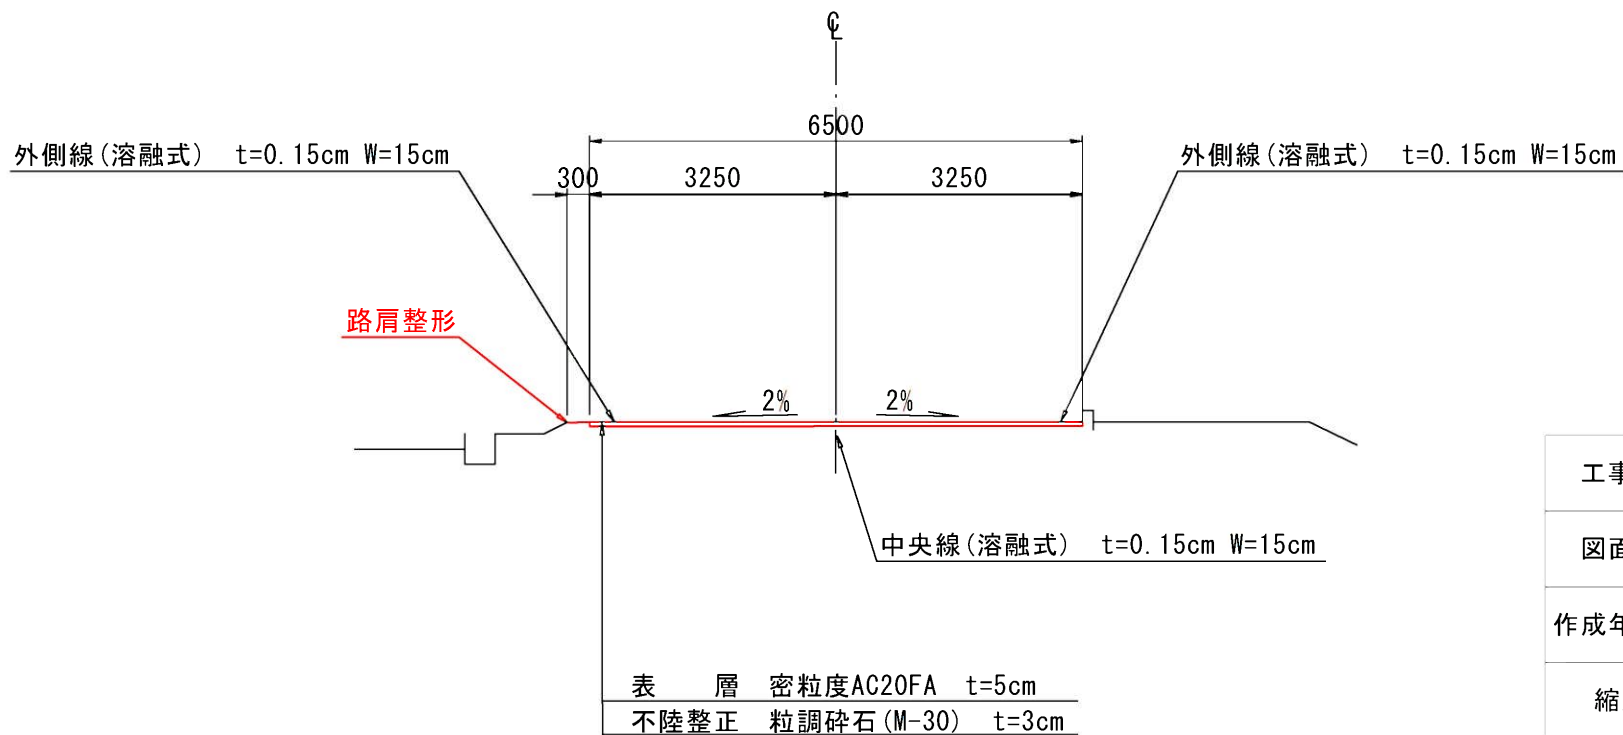

工事名	市道鷺島水島線舗装修繕工事		
図面名	平面図、標準断面図		
作成年月日	令和3年4月		
縮尺	図示	図面番号	1/1
事業者名	小矢部市		