

条件付き一般競争入札（事後審査方式）の公告

公 告 日	令和3年5月12日	
工事番号	都建第16号	
工 種	舗装	
工 事 名	市道平田下中線舗装修繕工事	
施工場所	小矢部市 福上 地内	
工事完成期限	令和3年 8月27日	
工事概要	施工延長 L=110m 表層工（AC20FH、t=5cm）A=715m ² 、基層工（AC20、t=5cm）A=715m ² 路盤工（M-40、t=14cm）A=715m ² 区画線工 実線 L=220m W=15cm、破線 L=55m W=15cm	
予定価格	8,402,000 円(消費税及び地方消費税相当額を除く)	
低入札調査基準価格	設定有り 当該基準価格を下回る入札が行われた場合は、落札者の決定を保留し、後日、入札参加者に結果を通知する。	
入札参加資格	本店、支店又は営業者の所在地	・小矢部市内に主たる営業所を有する者 ・準市内業者に認定された者
	等級又は総合評価値	・令和3・4年度小矢部市建設工事入札参加資格者名簿の舗装工事において登録されている者
	その他	・小矢部市条件付き一般競争入札実施要領第3条
入札方法	期間入札	
入札書の提出方法	持参又は郵送	
入札書の提出期間	令和3年5月17日 から 令和3年5月24日 まで 持参の場合の受付時間は市役所開庁日の8時30分～17時15分 郵送の場合は、期日内に指定郵便局必着	
入札書の提出先	総務部財政課	
開札日時	令和3年5月26日 9時24分	
開札場所	小矢部市役所 講堂（4階）	
入札保証金	免除	
契約保証金	納付必要（請負代金額が500万円以上の場合）	
積算内訳書	要（入札時に、入札書と同封して提出）	
入札の無効	小矢部市期間入札実施要領第7条による	
設計図書の配布	小矢部市ホームページ「事業者向け」―「入札案内・資格申請」に掲載する設計図書を、ダウンロードにより取得する。	
設計図書に対する質問期間	令和3年5月19日	
質問に対する回答期限	令和3年5月21日	

令和 3 年 度

都 建 第 16 号

市道平田下中線舗装修繕工事

工事実施設計書

小 矢 部 市

設 計 書

小矢部市

福上

地内

市 道 平 田 下 中 線 舗 装 修 繕 工 事

設計額 ￥ . 一

第
1
6
号工事
大要

施工延長 L=110m

表層工 AC20FH t=5cm,A=715m²基層工AC20 t=5cm,A=715m²路盤工M-40 t=14cm,A=715m²区画線工 実線 W=15cm,t=0.15cm,L=220m
破線 W=15cm,t=0.15cm,L=55m

特記仕様書

工事名：市道平田下中線舗装修繕工事

第1条 一般

この特記仕様書は、「土木工事共通仕様書（富山県土木部）令和２年１０月」によるものとし、第１編共通編 1-1-2 第６項に基づき、本工事に必要な事項について定めるものとする。

本工事の施工にあたっては、共通仕様書及び特記仕様書の他、これに付随する関係基準書等に基づいて適正に施工すること。

第2条 現場代理人の工事現場における常駐を要しない期間

- １ 次のいずれかに該当し、かつ、発注者との連絡体制が確保されると認めた場合には、工事現場における常駐を要しない期間として取り扱うものとする。
 - ① 契約締結後、現場事務所の設置、資機材の搬入又は仮設工事等が開始されるまでの期間
 - ② 工事の全部の施工を一時中止している期間
 - ③ 橋梁、ポンプ、ゲート、エレベーター等の工場製作を含む工事であって工場製作のみが行われる期間
- ２ 前項の期間を確認する必要がある場合は、書面によることとする。

第3条 アスファルト混合物

受注者は本工事のアスファルト混合物は再生材入りアスファルト混合物を使用するものとする。上記により難しいときは監督員と協議して再生材の混入しないアスファルト混合物（バージン材）を使用してもよい。

第4条 建設リサイクル法の対象工事

- １ 本工事は、「建設工事に係る資源の再資源化に関する法律」（以下「建設リサイクル法」という。）の対象工事であり、特定建設資材について分別解体等及び再資源化等を実施するものとする。

2 請負者は建設リサイクル法第 12 条に基づき、施工計画書に以下の内容を明記し、監督員に説明するものとする。

- ・解体工事である場合は、解体する建築物等の構造
- ・建築工事等である場合は、使用する特定建設資材の種類
- ・工事着手の時期及び工程の概要
- ・分別解体等の計画
- ・解体工事である場合は、解体する建築物等における建築資材量の見込み

3 本工事における特定建設資材（コンクリート、鉄及びコンクリートからなる建設資材、アスファルト・コンクリート）の分別解体等・再資源化については、以下の積算条件を設定しているが、工事請負契約書「6 解体工事に要する費用等」に定める事項は契約締結時に発注者と請負者の間で確認されるものであるため、発注者が積算上条件明示した以下の事項と別の方法であった場合でも変更の対象としない。

ただし、工事発注後に明らかになった事情により、予定した条件によりがたい場合は監督員と協議するものとする

(1) 分別解体等の方法

工 程 ご と の 作 業 内 容 及 び 解 体 方 法	工程	作業内容	分別解体等の方法 (解体工事のみ)
	仮設	仮設工事 □有 ■無	□手作業 □手作業・機械作業の併用
	土工	土工事 □有 ■無	□手作業 □手作業・機械作業の併用
	基礎	基礎工事 □有 ■無	□手作業 □手作業・機械作業の併用
	本体構造	本体構造の工事 □有 ■無	□手作業 □手作業・機械作業の併用
	本体付属品	本体付属品の工事 □有 ■無	□手作業 □手作業・機械作業の併用
	その他 (舗装)	その他の工事 ■有 □無	□手作業 ■手作業・機械作業の併用

(2) 再資源化等をする特定建設資材廃棄物の種類及び再資源化施設の場所

特定建設資材廃棄物の種類	処理量
コンクリート塊	－ m3
アスファルト塊	50m3
建設発生木材	－ m3

※上記 (2) については積算上の明示条件であり、再資源化施設を特定するものではない。

なお、請負者の提示する施設と異なる場合においても、設計変更の対象としない。ただし、施設の受け入れが困難な場合等、請負者の責によるものでない事項については、この限りではない。

- 4 請負者は、特定建設資材の分別解体等・再資源化等が完了したときは、建設リサイクル法 18 条に基づき、以下の事項を書面に記載し、監督員に報告する。なお、書面は、「建設リサイクルガイドライン（富山県土木部）平成 14 年 6 月」に定めた様式 1「再生資源利用計画書（実施書）」及び様式 2「再生資源利用促進計画書（実施書）」に兼ねるものとする。

- ・再資源化が完了した年月日
- ・再資源化を行った施設の名称及び所在地
- ・再資源化に要した費用

- 5 請負者は、再資源化施設において適正に処分されていることが確認できる書類（マニフェスト）を監督員に提示するとともに、運搬・処理を委託する場合は、産業廃棄物処理業者との委託契約書に提示するものとする。

第5条 残土の処分地

残土の処分地は以下のとおりとする。なお、これによらない場合は監督員と協議するものとするが、やむを得ない場合を除き、処分地変更の場合は設計変更の対象としない。

種別	処分地
残土	小矢部市 名畑 地内

第6条 安全管理

工事期間中は、安全管理要員等を配置し、工事区域内全般の巡視、点検、連絡調整等を行い安全確保に努めなければならない。

第7条 過積載防止対策

道路交通法及び道路法を遵守するとともに、過積載防止対策に努める。

第8条 地場産品の優先使用

本工事に使用する資材等は、品質が水準以上であり、かつ価格が適正である場合には、県内地産品を優先使用するものとする。

第9条 下請関係の適正化

本工事を下請に付す場合は、「施工体制の適正化及び一括下請負の禁止の徹底等について」を遵守すること。

第10条 社内検査の実施

請負者は、工事の途中段階及び完成時において、発注者の検査前に社内検査を実施するものとし、時期・内容等について施工計画書に記載すること。また、実施結果について監督員に提示するものとする。

第11条 公害防止

建設機械の搬入・搬出及び現場作業による土砂の流出等により周辺に影響を及ぼした場合は、直ちに現状に回復すること。また、本工事により周辺に影響が出ないよう配慮すること。

第12条 産業廃棄物の適正処分

本工事から発生する産業廃棄物の処分は、その費用も含め元請業者自らの責任において適正に処分しなければならず、再資源化施設において適正に処分されていることが確認できる書類（マニフェスト）を監督員に提示するとともに、運搬・処理を委託する場合は、産業廃棄物処理業者との委託契約書を監督員に提示するものとする。

また舗装切断作業の際、切断機械から発生するブレード冷却水と切削粉が混じりあった排水については産業廃棄物の汚泥として取り扱うこと。処理に必要な経費については、監督員と協議の上、設計変更の対象とする。

第13条 その他

その他、定めがない事項について疑義が生じた場合は、その都度監督員と協議するものとする。

総括情報表

頁0-0001

事務所 設計書名 変更回数	0001 建設課 実施設計書 0	当初	
適用単価 適用単価地区 単価適用年月日	1 実施単価 07 砺波地区 0-03. 04. 01 (0)		
諸経費体系	1 公共		
	当 世 代	前 世 代	
前払率 諸経費工種 労務費補正 電力区分 施工地域区分 寒冷地区分 緊急工事区分 契約保証区分 現場環境改善費 週休2日工事補正 消費税率 (%)	40 08 舗装 01 割増なし 02 臨時低圧電力 12 補正無し 01 補正なし 00 通常 01 金銭的保証 00 計上しない 00 計上しない 10		

本工事費内訳表

頁0-0002

費目・工種・施工名称など	数	量	単 位	単 価	金 額	備 考
本工事費						X1000
道路改良						Y1601
構造物撤去工						Y260112
作業土工						Y36011201
床掘り(掘削)						Y4601120103
掘削 土砂 オフ・ソカット			式			SP2001 0 A=1, B=1, D=2, E=1, F=3
土砂等運搬	122		m3			施工 第0-0001号表 Y4601120112
土砂等運搬 標準 土砂(岩塊・玉石混り土含む)			式			SP2002 0 A=1, B=1, C=1, D=1, E=6
構造物取壊し工	122		m3			施工 第0-0002号表 Y36011202

小 矢 部

本工事費内訳表

頁0-0003

費目・工種・施工名称など	数	量	単 位	単 価	金 額	備 考
舗装版切断						Y4601120216
			式			
舗装版切断 アスファルト舗装版						SP4028 0 A=1, B=1, E=1
	343		m			施工 第0-0003号表
舗装切断排水運搬費 2tダンプトラック運搬						S5099 0 A=1, B=0.07, C=343, E=26, F=2
	1		式			施工 第0-0004号表
処分費等						#0044
汚泥処理費（中間）泥水状						TDE08 0
	0.55		m3			
運搬処理工						Y36011217
殻運搬						Y4601121701
			式			
殻運搬 舗装版破碎 機械積込(騒音対策不要、舗装版厚15cm以下)						SP2081 0 A=2, B=4, C=1, J=3
	50		m3			施工 第0-0005号表
殻処分						Y4601121703
			式			

小 矢 部

本工事費内訳表

頁0-0004

費目・工種・施工名称など	数	量	単 位	単 価	金 額	備 考
処分費等						#0044
アスファルト廃材処理費						TAK96 0
舗装	50		m3			Y1602
舗装工						Y260202
アスファルト舗装工						Y36020203
上層路盤(車道・路肩部)						Y4602020302
上層路盤(車道・路肩部) 全仕上り厚140mm	715		m2			SP4004 0 A=2, D=140, E=1, H=2, J=1 施工 第0-0006号表
基層(車道・路肩部)						Y4602020303
基層(車道・路肩部) 1層当り平均仕上り厚50mm	715		m2			SP4006 0 A=4, B=50, C=2, D=2, F=1 施工 第0-0007号表

小 矢 部

本工事費内訳表

頁0-0005

費目・工種・施工名称など	数	量	単	位	単	価	金	額	備	考
表層(車道・路肩部)									Y4602020304	
				式						
表層(車道・路肩部) 1層当り平均仕上り厚50mm									SP4007 0 A=4, B=50, C=1, D=1, E=9, G=1	
	715		m	2					施工 第0-0008号表	
表層(歩道部)									Y4602020312	
				式						
法面整形 盛土部 法面締固め 無し									SP2027 0 A=1, B=2, C=2, D=1	
	44		m	2					施工 第0-0009号表	
区画線工									Y260211	
区画線工									Y36020601	
溶融式区画線									Y4602060101	
				式						
区画線工(溶融式・手動) 実線 15cm									SS002 0 A=1, B=1, C=1, E=1, G=1, J=1	
	220		m						施工 第0-0010号表	
区画線工(溶融式・手動) 破線 15cm									SS002 0 A=1, B=2, C=1, D=1, G=1, J=1	
	55		m						施工 第0-0011号表	

小 矢 部

本工事費内訳表

頁0-0006

費目・工種・施工名称など		数	量	単 位	単 価	金 額	備 考
仮設工							Y260207
交通管理工							Y36020725
交通誘導警備員							Y4602072501
交通誘導警備員				式			S7192 0
							A=0, B=2, C=6
道路付属施設工		2		式			施工 第0-0012号表
							Y260213
道路付属物工							Y36020605
視線誘導標							Y4602060501
スノーボール設置 土中単柱型				式			SP4070 0
							A=2, B=1
直接工事費		4		本			施工 第0-0013号表

小 矢 部

本工事費内訳表

費目・工種・施工名称など		数	量	単	位	単	価	金	額	備	考
共通仮設費 (率分)											
					式						
共通仮設費計											
純工事費											
現場管理費											
					式						
現場管理費計											
工事原価											
一般管理費等											
					式						
工事価格											
消費税等相当額											
					式						

本工事費内訳表

費目・工種・施工名称など		数	量	単	位	単	価	金	額	備	考
請負対象工事費											
工事価格計											
消費税等相当額計											
請負対象工事費計					式						

SP2001

施 工 内 訳 表

施工 第0-0001号表

[名 称] 掘削			[規格2] オープンカット			1	m3	当り
[規格1] 土砂			市場単価構成比： 0.00%			標準単価： 309.8		
機械構成比： 47.87%			労務構成比： 33.41%			材料構成比： 18.72%		
代 表 機 労 材 規 格		構 成 比	単 価	代 表 機 労 材 規 格 (東京地区)		単 価 (東京地区)	備 考	
バックホウ		47.87%		バックホウ			MHS165	
特殊運転手		33.41%		運転手 (特殊) 東京単価			R2002	
軽油 (パトロール)		18.72%		軽油 東京単価 1. 2号 パトロール給油			T3002	
積算単価				積算単価			EP001	
A=1	土砂			B=1	オープンカット			
D=2	押土 無し			E=1	障害 無し			
F=3	5,000m3未満							

施 工 内 訳 表

[名 称] 土砂等運搬			[規格2] 土砂(岩塊・玉石混り土含む)			1	m3	当り
[規格1] 標準			市場単価構成比: 0.00%			標準単価: 690.4		
機械構成比: 47.71%			労務構成比: 37.09%			材料構成比: 15.20%		
代 表 機 労 材 規 格		構成比	単 価	代 表 機 労 材 規 格(東京地区)		単価(東京地区)	備 考	
ダンプトラック		47.71%		ダンプトラック			M1450	
一般運転手		37.09%		運転手 (一般) 東京単価			R2015	
軽油 (パトロール)		15.20%		軽油 東京単価 1. 2号 パトロール給油			T3002	
積算単価				積算単価			EP001	
A=1	標準			B=1	バックホ山積0.8m3(平積0.6m3)			
C=1	土砂(岩塊・玉石混り土含む)			D=1	DID区間 無し			
E=6	3.0km以下							

施 工 内 訳 表

SP4028

施工 第0-0003号表

[名 称] 舗装版切断			[規格 2]			1	m	当り
[規格 1] アスファルト舗装版								
機械構成比： 6.29%			労務構成比： 54.24%			材料構成比： 39.47%		
						市場単価構成比： 0.00%		
						標準単価： 558.1		
代 表 機 労 材 規 格		構成比	単 価	代 表 機 労 材 規 格(東京地区)		単価(東京地区)	備 考	
コンクリートカッタ		4.25%		コンクリートカッタ			M2002	
その他(機械)				その他(機械)			EK009	
特殊作業員		18.90%		特殊作業員 東京単価			R2005	
土木一般世話役 一般施工		9.56%		土木一般世話役 東京単価			R2008	
普通作業員		8.20%		普通作業員 東京単価			R2006	
その他(労務)				その他(労務)			ER009	
ダイヤモンドブレード 径56cm		36.63%		コンクリートカッタ (ブレード) 東京単価 径22インチ			T3663	
ガソリン JIS2号レギュラ		1.92%		ガソリン 東京単価 レギュラー スタンド			T3004	
その他(材料)				その他(材料)			EZ009	
積算単価				積算単価			EP001	
A=1 E=1	アスファルト舗装版 全ての費用			B=1 15cm以下				

施工内訳表

頁0-0012

[名 称] 舖装切断排水運搬費

[規格 2]

[illegible]

小 矢 部

施 工 内 訳 表

SP2081

施工 第0-0005号表

[名 称] 殻運搬			1 m3 当り		
[規格1] 舗装版破碎			[規格2] 機械積込(騒音対策不要、舗装版厚15cm以下)		
機械構成比: 47.71%			標準単価: 2,140.2		
労務構成比: 37.09%			市場単価構成比: 0.00%		
材料構成比: 15.20%					
代 表 機 労 材 規 格		構 成 比	単 価	代 表 機 労 材 規 格 (東京地区)	単 価 (東京地区)
ダンプトラック		47.71%		ダンプトラック	M1450
一般運転手		37.09%		運転手 (一般) 東京単価	R2015
軽油 (パトロール)		15.20%		軽油 東京単価 1. 2号 パトロール給油	T3002
積算単価				積算単価	EP001
A=2 C=1	舗装版破碎 DID区間 無し			B=4 J=3	機械積込(騒音対策不要、舗装版厚15cm以下) 3.5km以下

施 工 内 訳 表

SP4004

施工 第0-0006号表

頁0-0014

[名 称] 上層路盤 (車道・路肩部)			[規格2]		
[規格1] 全仕上り厚140mm					
機械構成比: 10.44%			標準単価: 541.41		
労務構成比: 30.39%					
材料構成比: 59.17%					
市場単価構成比: 0.00%					
代 表 機 労 材 規 格	構成比	単 価	代 表 機 労 材 規 格 (東京地区)	単価 (東京地区)	備 考
モータグレーダ	4.22%		モータグレーダ		MHH601
マカダムローラ	3.27%		マカダムローラ		MHH705
タイヤローラ賃料	1.07%		タイヤローラ 東京単価 質量8～20t		T7390
その他(機械)			その他(機械)		EK009
特殊運転手	13.97%		運転手 (特殊) 東京単価		R2002
特殊作業員	4.91%		特殊作業員 東京単価		R2005
普通作業員	4.67%		普通作業員 東京単価		R2006
土木一般世話役 一般施工	1.36%		土木一般世話役 東京単価		R2008
その他(労務)			その他(労務)		ER009
粒調碎石 M40	56.36%		再生粒度調整碎石 東京単価 RM-40 平均仕上がり厚 150mm		T4051
軽油 (パトロール)	2.31%		軽油 東京単価 1.2号 パトロール給油		T3002

小 矢 部

施 工 内 訳 表

SP4004

施工 第0-0006号表

[名 称] 上層路盤（車道・路肩部）			1 m2 当り		
[規格1] 全仕上り厚140mm			[規格2]		
機械構成比： 10.44%			標準単価： 541.41		
労務構成比： 30.39%			市場単価構成比： 0.00%		
材料構成比： 59.17%					
代 表 機 労 材 規 格		構 成 比	単 価	代 表 機 労 材 規 格(東京地区)	単価(東京地区)
その他(材料)				その他(材料)	EZ009
積算単価				積算単価	EP001
A=2	粒度調整碎石			D=140	全仕上り厚 (mm)
E=1	1層施工			H=2	粒度調整碎石 M-40
J=1	全ての費用				

施 工 内 訳 表

SP4006

施工 第0-0007号表

頁0-0016

[名 称] 基層（車道・路肩部）			[規格2]		
[規格1] 1層当り平均仕上り厚50mm			1 m2 当り		
機械構成比： 1.73%			標準単価： 1,399.6		
労務構成比： 10.75%			市場単価構成比： 0.00%		
材料構成比： 87.52%					
代 表 機 労 材 規 格	構成比	単 価	代 表 機 労 材 規 格(東京地区)	単価(東京地区)	備 考
アスファルトフィニッシャ賃料 [ホイール型] 舗装幅2.3～6.0m	1.11%		アスファルトフィニッシャ 東京単価 [ホイール型] 舗装幅2.3～6.0m		T7249
ロードローラ 質量10～12t	0.18%		ロードローラ 東京単価 [マカダム] 質量10t		T7300
タイヤローラ賃料	0.18%		タイヤローラ 東京単価 質量8～20t		T7390
その他(機械)			その他(機械)		EK009
普通作業員	3.93%		普通作業員 東京単価		R2006
特殊作業員	2.24%		特殊作業員 東京単価		R2005
特殊運転手	2.19%		運転手（特殊） 東京単価		R2002
土木一般世話役 一般施工	0.75%		土木一般世話役 東京単価		R2008
その他(労務)			その他(労務)		ER009
アスファルト合材 再生材入り 粗粒度 AC 20	78.67%		再生アスファルト混合物 東京単価 再生粗粒度AS混合物（20） 平均仕上がり厚 50mm		T3911
アスファルト乳剤 PK-3	8.23%		アスファルト乳剤 東京単価 PK-3 プライムコート用		T3019

小 矢 部

施 工 内 訳 表

SP4006

施工 第0-0007号表

頁0-0017

[名 称] 基層 (車道・路肩部)				1		m2		当り	
[規格 1] 1層当り平均仕上り厚50mm				[規格 2]					
機械構成比: 1.73%		労務構成比: 10.75%		材料構成比: 87.52%		市場単価構成比: 0.00%		標準単価: 1,399.6	
代 表 機 労 材 規 格			構成比	単 価	代 表 機 労 材 規 格 (東京地区)			単価 (東京地区)	備 考
軽油 (ノパトロール)			0.53%		軽油 東京単価 1. 2号 ノパトロール給油				T3002
その他 (材料)					その他 (材料)				EZ009
積算単価					積算単価				EP001
A=4 C=2 F=1	3.0m超 粗粒度 AC 20 全ての費用				B=50 D=2	1層当り平均仕上り厚 (mm) プライムコート PK-3			

施 工 内 訳 表

SP4007

施工 第0-0008号表

頁0-0018

[名 称] 表層(車道・路肩部)			[規格2]		
[規格1] 1層当り平均仕上り厚50mm			標準単価: 1,480.8		
機械構成比: 1.64%			市場単価構成比: 0.00%		
労務構成比: 10.16%			材料構成比: 88.20%		
代 表 機 労 材 規 格	構成比	単 価	代 表 機 労 材 規 格(東京地区)	単価(東京地区)	備 考
アスファルトフィニッシャ賃料 [ホイール型] 舗装幅2.3～6.0m	1.05%		アスファルトフィニッシャ 東京単価 [ホイール型] 舗装幅2.3～6.0m		T7249
ロードローラ 質量10～12t	0.17%		ロードローラ 東京単価 [マカダム] 質量10t		T7300
タイヤローラ賃料	0.17%		タイヤローラ 東京単価 質量8～20t		T7390
その他(機械)			その他(機械)		EK009
普通作業員	3.71%		普通作業員 東京単価		R2006
特殊作業員	2.12%		特殊作業員 東京単価		R2005
特殊運転手	2.07%		運転手(特殊) 東京単価		R2002
土木一般世話役 一般施工	0.71%		土木一般世話役 東京単価		R2008
その他(労務)			その他(労務)		ER009
アスファルト合材 密粒度 AC 20FH 改質材入り	84.96%		アスファルト混合物 東京単価 密粒度AS混合物(20) 平均仕上がり厚 50mm		T3929
アスファルト乳剤 PK-4	2.65%		アスファルト乳剤 東京単価 PK-4 タックコート用		T3035

小 矢 部

施 工 内 訳 表

SP4007

施工 第0-0008号表

[名 称] 表層 (車道・路肩部)			1 m2 当り		
[規格1] 1層当り平均仕上り厚50mm			[規格2]		
機械構成比： 1.64%			標準単価： 1,480.8		
労務構成比： 10.16%			市場単価構成比： 0.00%		
材料構成比： 88.20%					
代 表 機 労 材 規 格		構 成 比	単 価	代 表 機 労 材 規 格 (東京地区)	単 価 (東京地区)
軽油				軽油	T3002
(パトロール)		0.50%		東京単価	
				1. 2号 パトロール給油	
その他(材料)				その他(材料)	EZ009
積算単価				積算単価	EP001
A=4	3.0m超			B=50	1層当り平均仕上り厚 (mm)
C=1	密粒度アスファルト混合物			D=1	タックコート PK-4
E=9	密粒度 AC 20FH 改質材入り			G=1	全ての費用

施 工 内 訳 表

SP2027

施工 第0-0009号表

[名 称] 法面整形			[規格2] 法面締固め 無し		
[規格1] 盛土部			標準単価 : 386.25		
機械構成比 : 13.94%			労務構成比 : 73.25%		
材料構成比 : 12.81%			市場単価構成比 : 0.00%		
代 表 機 労 材 規 格			代 表 機 労 材 規 格 (東京地区)		
バックホウ賃料			バックホウ (クローラ型)		
13.94%			東京単価		
普通作業員			山積0.8m ³ (平積0.6m ³)		
32.80%			普通作業員		
特殊運転手			東京単価		
27.72%			運転手 (特殊)		
土木一般世話役			東京単価		
一般施工			土木一般世話役		
12.73%			東京単価		
軽油			軽油		
(パトロール)			東京単価		
12.81%			1.2号 パトロール給油		
積算単価			積算単価		
EP001					
A=1 盛土部			B=2 法面締固め 無し		
C=2 現場制約 無し			D=1 砂質土、砂及び砂質土、粘性土		

SS002

施 工 内 訳 表

施工 第0-0010号表

頁0-0021

[名 称] 区画線工 (溶融式・手動)				1000		m	当り				
[規格 1] 実線 15cm				[規格 2]							
名 称 ・ 規 格 な ど		数	量	単	位	単	価	金	額	備	考
区画線設置[溶融式][供用区間] 実線15cm 時間制約無 昼間		1,000.00		m						TL401	
路面標示用塗料 白色 溶融型 JIS K5665 3種1号		570.00		kg						T3704	
ガラスビーズ JISR 3301 1号		25.00		kg						T3691	
プライマー 接着用		25.00		kg						T3692	
軽油 (パトロール)				L						T3002	
諸雑費				%						#01	
合計		1,000		m							
単位当り		1		m							
A=1 C=1 E=1	全ての費用 15cm 標準 (昼間)					B=1 D=1 G=1	実線 時間的制約無し 白色				
H=2 J=1	ペイント厚1.5mm 供用区間					I=1	排水性舗装以外				

小 矢 部

SS002

施 工 内 訳 表

施工 第0-0011号表

頁0-0022

[名 称] 区画線工 (溶融式・手動)				1000		m	当り				
[規格 1] 破線 15cm				[規格 2]							
名 称 ・ 規 格 な ど		数	量	単	位	単	価	金	額	備	考
区画線設置[溶融式][供用区間] 破線15cm 時間制約無 昼間		1,000.00		m						TL413	
路面標示用塗料 白色 溶融型 JIS K5665 3種1号		570.00		kg						T3704	
ガラスビーズ JISR 3301 1号		25.00		kg						T3691	
プライマー 接着用		25.00		kg						T3692	
軽油 (パトロール)				L						T3002	
諸雑費				%						#01	
合計		1,000		m							
単位当り		1		m							
A=1 C=1 E=1	全ての費用 15cm 標準 (昼間)					B=2 D=1 G=1	破線 時間的制約無し 白色				
H=2 J=1	ペイント厚1.5mm 供用区間					I=1	排水性舗装以外				

小 矢 部

施 工 内 訳 表

頁0-0023

式 当り

数	量	单 位	单 价	金 额	備 考
---	---	-----	-----	-----	-----

B=2	交通誘導警備員B	配置人員 (人)
-----	----------	----------

小 矢 部

施 工 内 訳 表

SP4070

施工 第0-0013号表

[名 称] スノーポール設置			1 本 当り		
[規格1] 土中単柱型			[規格2]		
機械構成比： 1.76%			標準単価： 2,373.5		
労務構成比： 97.21%			市場単価構成比： 0.00%		
材料構成比： 1.03%			標準単価：		
代 表 機 労 材 規 格		構 成 比	単 価	代 表 機 労 材 規 格(東京地区)	単価(東京地区)
トラック		1.76%		トラック	M1004
普通作業員		88.92%		普通作業員 東京単価	R2006
一般運転手		8.29%		運転手（一般） 東京単価	R2015
軽油 (パトロール)		1.03%		軽油 東京単価 1.2号 パトロール給油	T3002
積算単価				積算単価	EP001
A=2 土中単柱型				B=1 設置	

入力データ一覧表

頁0-0025

コード	名 称 ・ 規 格 な ど	数 量 / 単 位	単 価 額	条 件 名 称 値
X1000	本工事費			
Y1601	道路改良			
Y260112	構造物撤去工			
Y36011201	作業土工			
Y4601120103	床掘り(掘削)			
		式		
SP2001	掘削 土砂	122 m3		A=1, B=1, D=2, E=1, F=3 A=土砂, B=オープンカット, D=押土 無し, E=障害 無し, F=5,000m3未満
Y4601120112	土砂等運搬			
		式		
SP2002	土砂等運搬 標準	122 m3		A=1, B=1, C=1, D=1, E=6 A=標準, B=バックホ山積0.8m3(平積0.6m3), C=土砂(岩塊・玉石混り土含む), D=DID区間 無し, E=3.0km以下
Y36011202	構造物取壊し工			
Y4601120216	舗装版切断			
		式		
SP4028	舗装版切断 アスファルト舗装版	343 m		A=1, B=1, E=1 A=アスファルト舗装版, B=15cm以下, E=全ての費用
S5099	舗装切断排水運搬費 2tダンプトラック運搬	1 式		A=1, B=0.07, C=343, E=26, F=2 A=当初, B=アスファルト又はコンクリートの切断平均深さ t (m), C=舗装版切断延長 l (m), E=片道運搬距離 L (km), F=DID区間あり
#0044	*処分費等*			
TDE08	汚泥処理費(中間)泥水状	0.55 m3		
Y36011217	運搬処理工			
Y4601121701	殻運搬			
		式		

小 矢 部

入力データ一覧表

頁0-0026

コード	名 称 ・ 規 格 な ど	数 量 / 単 位	単 価	条 件 名 称
SP2081	殻運搬 舗装版破碎	50 m3		A=2, B=4, C=1, J=3 A=舗装版破碎, B=機械積込(騒音対策不要、舗装版厚15cm以下), C=DI D区間 無し, J=3.5km以下
Y4601121703	殻処分	式		
#0044	*処分費等*			
TAK96	アスファルト廃材処理費	50 m3		
Y1602	舗装			
Y260202	舗装工			
Y36020203	アスファルト舗装工			
Y4602020302	上層路盤(車道・路肩部)	式		
SP4004	上層路盤 (車道・路肩部) 全仕上り厚140mm	715 m2		A=2, D=140, E=1, H=2, J=1 A=粒度調整碎石, D=全仕上り厚 (mm) , E=1層施工, H=粒度調整碎石 M-40, J=全ての費用
Y4602020303	基層(車道・路肩部)	式		
SP4006	基層 (車道・路肩部) 1層当り平均仕上り厚50mm	715 m2		A=4, B=50, C=2, D=2, F=1 A=3.0m超, B=1層当り平均仕上り厚 (mm) , C=粗粒度 AC 20, D=フライム コート PK-3, F=全ての費用
Y4602020304	表層(車道・路肩部)	式		
SP4007	表層 (車道・路肩部) 1層当り平均仕上り厚50mm	715 m2		A=4, B=50, C=1, D=1, E=9, G=1 A=3.0m超, B=1層当り平均仕上り厚 (mm) , C=密粒度アスファルト混合物, D =タックコート PK-4, E=密粒度 AC 20FH 改質材入り, G=全ての費用
Y4602020312	表層(歩道部)	式		

小 矢 部

入力データ一覧表

頁0-0027

コード	名 称 ・ 規 格 な ど	数 量 / 単 位	単 価 額	条 件 名 称 値
SP2027	法面整形 盛土部	44 m2		A=1, B=2, C=2, D=1 A=盛土部, B=法面締固め 無し, C=現場制約 無し, D=砂質土、砂及び 砂質土、粘性土
Y260211	区画線工			
Y36020601	区画線工			
Y4602060101	溶融式区画線			
SS002	区画線工（溶融式・手動） 実線 15cm	220 m		A=1, B=1, C=1, E=1, G=1, J=1 A=全ての費用, B=実線, C=15cm, E=標準（昼間）, G=白色, J=供用区間
SS002	区画線工（溶融式・手動） 破線 15cm	55 m		A=1, B=2, C=1, D=1, G=1, J=1 A=全ての費用, B=破線, C=15cm, D=時間的制約無し, G=白色, J=供用区 間
Y260207	仮設工			
Y36020725	交通管理工			
Y4602072501	交通誘導警備員			
S7192	交通誘導警備員	2 式		A=0, B=2, C=6 A=交通誘導警備員A 配置人員（人）, B=交通誘導警備員B 配置 人員（人）, C=必要日数（日）
Y260213	道路付属施設工			
Y36020605	道路付属物工			
Y4602060501	視線誘導標			
SP4070	スノーボール設置 土中単柱型	4 本		A=2, B=1 A=土中単柱型, B=設置
G0000	直接工事費			

入力データ一覧表

頁0-0028

コード	名 称 ・ 規 格 な ど	数 量 / 単 位	単 価 額	条 件 名 値 称
Z0050	共通仮設費 (率分)	式		
G1000	共通仮設費計			
G2000	純工事費			
Z0020	現場管理費	式		
G2600	現場管理費計			
G4000	工事原価			
Z0030	一般管理費等	式		
G4800	工事価格			
Z0038	消費税等相当額	式		
G5000	請負対象工事費			
G6000	工事価格計			
Z0039	消費税等相当額計	式		
G4900	請負対象工事費計			

施 工 一 覧 表

頁0-0029

コード	第番号	名称・規格 1 ・規格 2	単 位	単位数量	金 額	条 件
SP2001	0-0001	掘削 土砂 オープンカット	m3	1		A=1, B=1, D=2, E=1, F=3
SP2002	0-0002	土砂等運搬 標準 土砂(岩塊・玉石混り土含む)	m3	1		A=1, B=1, C=1, D=1, E=6
SP4028	0-0003	舗装版切断 アスファルト舗装版	m	1		A=1, B=1, E=1
S5099	0-0004	舗装切断排水運搬費 2tダンプトラック運搬	式	1		A=1, B=0.07, C=343, E=26, F=2, G=1
SP2081	0-0005	殻運搬 舗装版破砕 機械積込(騒音対策不要、舗装版厚15cm以下)	m3	1		A=2, B=4, C=1, J=3
SP4004	0-0006	上層路盤(車道・路肩部) 全仕上り厚140mm	m2	1		A=2, D=140, E=1, H=2, J=1
SP4006	0-0007	基層(車道・路肩部) 1層当り平均仕上り厚50mm	m2	1		A=4, B=50, C=2, D=2, F=1
SP4007	0-0008	表層(車道・路肩部) 1層当り平均仕上り厚50mm	m2	1		A=4, B=50, C=1, D=1, E=9, G=1
SP2027	0-0009	法面整形 盛土部 法面締固め 無し	m2	1		A=1, B=2, C=2, D=1
SS002	0-0010	区画線工(溶融式・手動) 実線 15cm	m	1,000		A=1, B=1, C=1, D=1, E=1, G=1, H=2, I=1, J=1
SS002	0-0011	区画線工(溶融式・手動) 破線 15cm	m	1,000		A=1, B=2, C=1, D=1, E=1, G=1, H=2, I=1, J=1
S7192	0-0012	交通誘導警備員	式	1		A=0, B=2, C=6

小 矢 部

施 工 一 覧 表

コード	第 番 号	名 称 ・ 規 格 1 ・ 規 格 2	単 位	単 位 数 量	金 額	条 件
SP4070	0-0013	スノーボール設置 土中単柱型	本	1		A=2, B=1

機 労 材 集 計 表

頁0-0031

項番	単価 コード	集計 区分	単 価 値	数量累計	単 価 名 称	集 計 区 分 名 称
1	K2541	198			タイヤ損耗費及び修理費	消耗品費
2	M1021	191			ダンプトラック	運搬機械等損料
3	R2015	19			一般運転手	一般運転手
4	R2053	37			交通誘導警備員B	その他労務
5	T3002	66			軽油	軽油
6	T3691	61		6.875	ガラスビーズ	区画線材料
7	T3692	61		6.875	プライマー	区画線材料
8	TAK96	189		50	アスファルト廃材処理費	投棄料
9	TDE08	189		0.55	汚泥処理費（中間）泥水状	投棄料
10	TL401	200		220	区画線設置[溶融式][供用区間]	
11	TL413	200		55	区画線設置[溶融式][供用区間]	
12	WXXXX	966				

小 矢 部

使用重機一覧表


項番	データ コード	集計 コード		使 用 重 機 コ ー ド
1	S5099	M1021		

[illegible]

数量計算表

測 点	距 離 [m]	舗装版破碎			上層路盤			基層			表層工			備考		
		幅員 [m]	平 均 幅 員	平面積 [m ²]	幅員 [m]	平 均 幅 員	平面積 [m ²]	幅員 [m]	平 均 幅 員	平面積 [m ²]	幅員 [m]	平 均 幅 員	平面積 [m ²]			
NO 0	0.00	6.50			6.50			6.50			6.50					
NO 1	20.00	6.50	6.50	130.00	6.50	6.50	130.00	6.50	6.50	130.00	6.50	6.50	130.00			
NO 2	20.00	6.50	6.50	130.00	6.50	6.50	130.00	6.50	6.50	130.00	6.50	6.50	130.00			
NO 3	20.00	6.50	6.50	130.00	6.50	6.50	130.00	6.50	6.50	130.00	6.50	6.50	130.00			
NO 4	20.00	6.50	6.50	130.00	6.50	6.50	130.00	6.50	6.50	130.00	6.50	6.50	130.00			
NO 5	20.00	6.50	6.50	130.00	6.50	6.50	130.00	6.50	6.50	130.00	6.50	6.50	130.00			
NO 5 + 10.00	10.00	6.50	6.50	65.00	6.50	6.50	65.00	6.50	6.50	65.00	6.50	6.50	65.00			
合計	110.00			715.00			715.00			715.00			715.00			

位置図

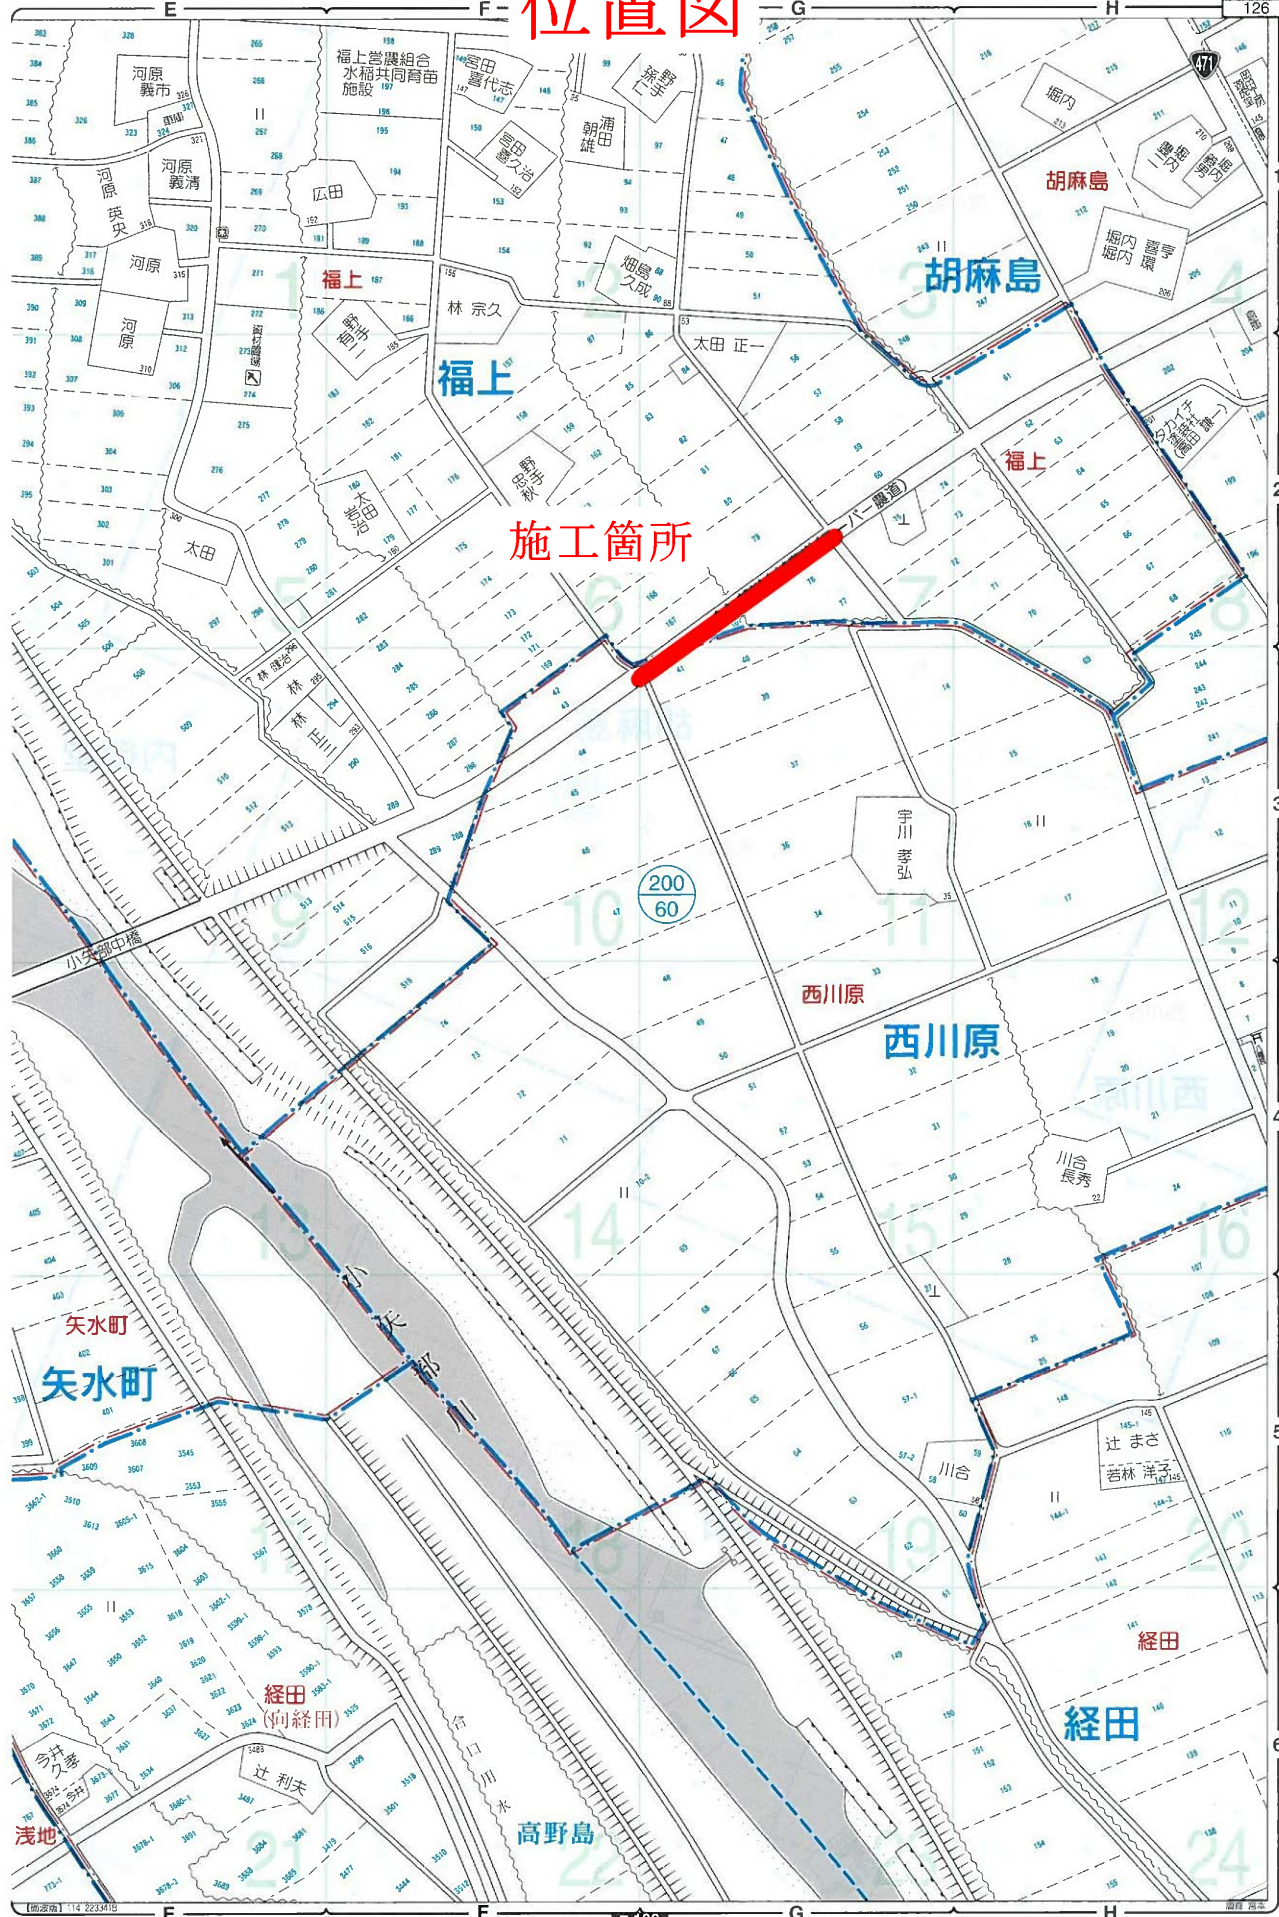


【小矢部市】浅地、経田、胡麻島、西川原、福上、矢水町

104

5


6

平面図 S=1/1000

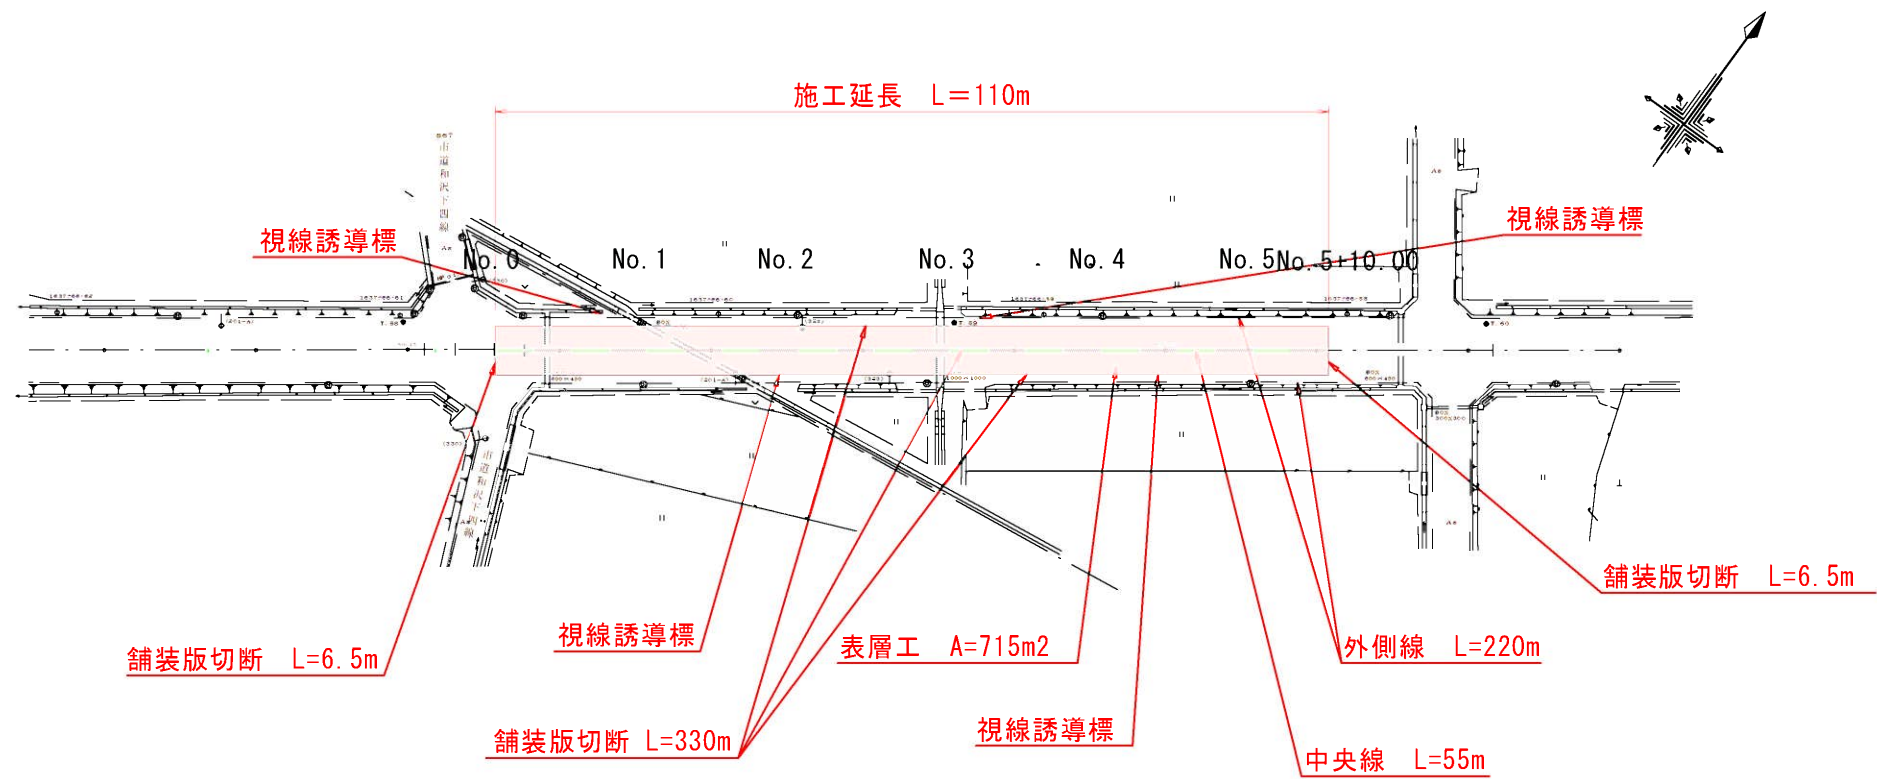

標準断面図 S=1/100

設計条件
交通区分：旧B交通
設計CBR：12

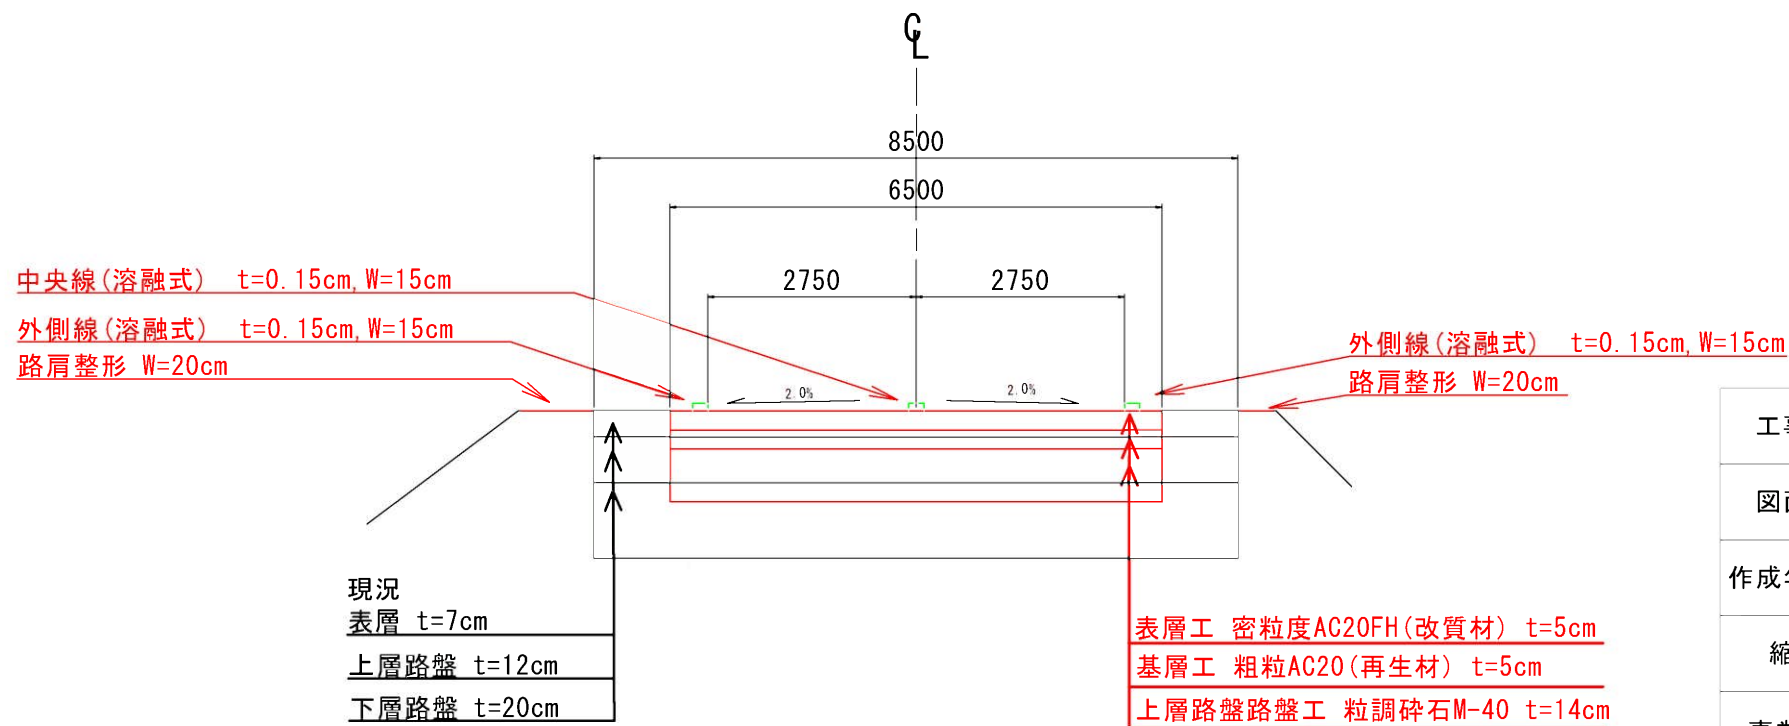

工事名	市道平田下中線舗装修繕工事		
図面名	平面図、標準断面図		
作成年月日	令和3年4月		
縮尺	図示	図面番号	1/1
事業者名	小矢部市		