

工 種		舗装		工 事 番 号	下 第 11 号	設計年月日	令和3年4月
工 事 箇 所		小矢部市 道林寺 地内					
令和 3 年度							
小矢部市特定環境保全公共下水道							
道林寺地区舗装本復旧工事							
小 矢 部 市							
建設リサイクル法対象外工事							
請 負 金 額				工 期		令和3年 4月22日	
						令和3年 6月25日	

< 理 由 >

< 概 要 >

○延 長	$L = 54.0 \text{ m}$
○不 陸 整 正	$A = 217 \text{ m}^2$
○基 層 工 (粗粒度AC20・t=5cm)	$A = 217 \text{ m}^2$
○表 層 工 (密粒度AC20FH改・t=5cm)	$A = 217 \text{ m}^2$
○区 画 線 工	1 式

特 記 仕 様 書

工事名：小矢部市特定環境保全公共下水道 道林寺地区舗装本復旧工事

(一般関係)

第 1 条 一般

この特記仕様書は、「土木工事共通仕様書(富山県土木部)令和 2 年 10 月」第 1 編共通編 1-1-1-2 の第 6 項に基づき、当該工事に必要な事項について定めるものとする。

第 2 条 現場代理人の工事現場における常駐を要しない期間

- 1 次のいずれかに該当し、かつ、発注者との連絡体制が確保されると認めた場合には、工事現場における常駐を要しない期間として取り扱うものとする。
 - ① 契約締結後、現場事務所の設置、資機材の搬入又は仮設工事等が開始されるまでの期間
 - ② 工事の全部の施工を一時中止している期間
 - ③ 橋梁、ポンプ、ゲート、エレベーター等の工事製作のみが行われる期間
 - ④ 上記に掲げる期間のほか、工事現場において作業等が行われていない期間
- 2 前項の期間を確認する必要がある場合は、書面によることとする。

第 3 条 アスファルト混合物

- 1 受注者は、本工事のアスファルト混合物は再生材入りアスファルト混合物を使用するものとする。
- 2 受注者は、上記により難しいときは監督員と協議して再生材の混入しないアスファルト混合物（バージン材）を使用してもよい。

(工程関係)

第 4 条 工程関係

- 1 本工事において、地元住民の交通事情、農繁期における農耕車両の影響など必要に応じて、地元などと工事期間や施工方法について調整を行い、その結果を反映させた施工方法、工程等とすること。
- 2 本工事区間においては、道路管理者と協議中であるため、施工時期、施工方法等について監督員と協議すること。

(安全対策関係)

第 5 条 安全対策

- 1 工事の施工にあたっては交通誘導警備員を 2 名配置し、一般交通等に支障を及ぼさないよう十分注意して施工するものとする。なお、警察等関係機関との協議により交通処理方法等の変更が生じた場合は、別途協議により変更する。
- 2 本工事における県道及び国道部分について、路盤のまま交通解放は行わず、舗装復旧工を施工のうえ、交通解放を行うこと。

第 6 条 工事現場における表示施設（工事看板）

平成 24 年 6 月 6 日付けの「工事現場における標示施設等の設置基準(案)」の運用について（上下水道課長通知）に基づくこと。

第 7 条 道路使用許可申請、通行制限許可申請

- 1 道路交通法第 77 条に基づく道路使用許可申請については受注者が申請すること。
- 2 道路法第 46 条に基づく富山県管理道路の通行制限許可申請については、発注者よ

り申請するため、道路使用許可書および道路使用許可申請書添付書類と同様なものを6部提出すること。

(工事用道路関係)

第8条 工事用道路関係

運搬路に使用した、既設道路の舗装等の補修が必要となった場合は監督員と協議し、補修しなければならない。

第9条 舗装切断作業時に発生する排水の処理

舗装切断作業に伴い、切断機械から発生する排水については、排水吸引機能を有する切断機械等により回収し、適正に処理すること。当該排水の処理に関し、排水量に変更が生じた場合、受注者は排水量等を取りまとめの上、監督員と協議を行い契約変更の対象とする。

(その他)

第10条 工事写真の撮影

受注者は土木工事共通仕様書(富山県土木部)記載の富山県土木工事写真撮影要領により工事の施工状況が判明する写真を撮影すること。

第11条 提出書類

本工事区間の県道・国道の道路管理者の指示により、これらの道路に関する以下の書類提出を求められていることから、完成図書と同時にとりまとめを行い、提出すること。

- ・施工中の写真および舗装厚さが確認できる写真
- ・表層の密度試験結果

第12条 その他

その他、定めがない事項について疑義が生じた場合は、その都度監督員と協議するものとする。

総括情報表

事務所 設計書名 変更回数	0002 上下水道課 実施設計書 当初 0		
適用単価 適用単価地区 単価適用年月日	1 実施単価 07 砺波地区 0-03. 03. 01 (0)		
諸経費体系	1 公共		
	当 世 代		前 世 代
前払率 諸経費工種 労務費補正 電力区分 施工地域区分 寒冷地区分 緊急工事区分 契約保証区分 現場環境改善費 週休2日工事補正 消費税率 (%)	40 08 舗装 01 割増なし 02 臨時低圧電力 11 一般交通影響有り (2) 01 補正なし 00 通常 03 補正なし 00 計上しない 00 計上しない 10		

本工事費内訳表

頁0-0002

	費目・工種・施工名称など	数	量	単	位	単	価	金	額	備	考
本工事費										X1000	
舗装										Y1602	
道路土工										Y260201	
構造物撤去工										Y36020101	
	舗装版切断 アスファルト舗装版	120	m							SP4028 0 A=1, B=1, E=1 施工 第0-0001号表	
	舗装版破碎 アスファルト舗装版 障害等 無し	217	m2							SP4027 0 A=1, B=1, C=1, D=4, F=1 施工 第0-0002号表	
	殻運搬 舗装版破碎 機械積込(騒音対策不要、舗装版厚15cm以下)	19	m3							SP2081 0 A=2, B=4, C=1, J=4 施工 第0-0003号表	
	舗装切断排水運搬費 2tダンプトラック運搬	1	式							S5099 0 A=1, B=0. 1, C=120, E=22, F=1, G=1 施工 第0-0004号表	
	処分費等									#0044	

小 矢 部

本工事費内訳表

頁0-0003

費目・工種・施工名称など	数	量	単	位	単	価	金	額	備	考
アスファルト廃材処理費									TAK96	0
	19		m3							
As舗装切断排水									TAC09	0
	0.36		t							
舗装工									Y260202	
舗装準備工									Y36020201	
不陸整正									Y4602020101	
				式						
不陸整正 補足材料 無し									SP4001	0
	76		m2						A=1	
									施工	第0-0005号表
不陸整正 補足材料 有り									SP4001	0
	140		m2						A=2, B=9, C=3	
									施工	第0-0006号表
アスファルト舗装工									Y36020203	
成形目地									Y4602020309	
				式						

小 矢 部

本工事費内訳表

頁0-0004

費目・工種・施工名称など	数	量	単 位	単 価	金 額	備 考
成形目地材						V0001 0
	120	m				施工 第0-0007号表
基層(車道・路肩部)			式			Y4602020303
基層 (車道・路肩部) 1層当り平均仕上り厚50mm	200	m2				SP4006 0 A=4, B=50, C=2, D=2, F=1 施工 第0-0008号表
基層 (車道・路肩部) 1層当り平均仕上り厚50mm	17	m2				SP4006 0 A=3, B=50, C=2, D=2, F=1 施工 第0-0009号表
表層(車道・路肩部)			式			Y4602020304
表層 (車道・路肩部) 1層当り平均仕上り厚50mm	200	m2				SP4007 0 A=4, B=50, C=1, D=1, E=9, G=1 施工 第0-0010号表
表層 (車道・路肩部) 1層当り平均仕上り厚50mm	17	m2				SP4007 0 A=3, B=50, C=1, D=1, E=9, G=1 施工 第0-0011号表
区画線工						Y260211
区画線工						Y36020601

小 矢 部

本工事費内訳表

頁0-0005

費目・工種・施工名称など	数	量	単	位	単	価	金	額	備	考
溶融式区画線									Y4602060101	
				式						
区画線工（溶融式・手動） 実線 15cm									SS002 0 A=1, B=1, C=1, D=1, E=1, G=1, H=2, I=1, J=1	
	56		m						施工 第0-0012号表	
区画線工（溶融式・手動） 破線 15cm									SS002 0 A=1, B=2, C=1, D=1, E=1, G=1, H=2, I=1, J=1	
	30		m						施工 第0-0013号表	
仮設工									Y260207	
交通管理工									Y36020725	
交通誘導警備員									Y4602072501	
				式						
交通誘導警備員									S7192 0 A=0, B=2, C=2	
	1		式						施工 第0-0014号表	
直接工事費										
共通仮設費 （率分）										
				式						

小 矢 部

本工事費内訳表

頁0-0006

	費目・工種・施工名称など	数	量	単	位	単	価	金	額	備	考
共通仮設費計											
純工事費											
現場管理費											
現場管理費計					式						
工事原価											
一般管理費等											
工事価格					式						
消費税等相当額											
請負対象工事費					式						

小 矢 部

本工事費内訳表

費目・工種・施工名称など		数	量	単	位	単	価	金	額	備	考
工事価格計											
消費税等相当額計											
					式						
請負対象工事費計											

施 工 内 訳 表

[名 称] 舗装版切断			1 m 当り		
[規格 1] アスファルト舗装版			[規格 2]		
機械構成比： 6.29%			労務構成比： 54.24%	材料構成比： 39.47%	市場単価構成比： 0.00%
			標準単価： 558.1		
代 表 機 労 材 規 格		構 成 比	単 価	代 表 機 労 材 規 格(東京地区)	単価(東京地区)
コンクリートカッタ		4.25%		コンクリートカッタ	M2002
その他(機械)				その他(機械)	EK009
特殊作業員		18.90%		特殊作業員 東京単価	R2005
土木一般世話役 一般施工		9.56%		土木一般世話役 東京単価	R2008
普通作業員		8.20%		普通作業員 東京単価	R2006
その他(労務)				その他(労務)	ER009
ダイヤモンドブレード 径56cm		36.63%		コンクリートカッタ (ブレード) 東京単価 径22インチ	T3663
ガソリン JIS2号レギュラ		1.92%		ガソリン 東京単価 レギュラー スタンド	T3004
その他(材料)				その他(材料)	EZ009
積算単価				積算単価	EP001
A=1 E=1	アスファルト舗装版 全ての費用			B=1 15cm以下	

施 工 内 訳 表

[名 称] 舗装版破碎			1 m2 当り		
[規格1] アスファルト舗装版			[規格2] 障害等 無し		
機械構成比： 9.77%			標準単価： 166.23		
労務構成比： 81.96%			市場単価構成比： 0.00%		
材料構成比： 8.27%					
代 表 機 労 材 規 格		構 成 比	単 価	代 表 機 労 材 規 格(東京地区)	単価(東京地区)
バックホウ賃料		9.77%		バックホウ (クローラ型) 東京単価 山積0. 4 5 m 3 (平積0. 3 5 m 3)	T7275
土木一般世話役 一般施工		29.03%		土木一般世話役 東京単価	R2008
特殊運転手		28.06%		運転手 (特殊) 東京単価	R2002
普通作業員		24.87%		普通作業員 東京単価	R2006
軽油 (パトロール)		8.27%		軽油 東京単価 1. 2 号 パトロール給油	T3002
積算単価				積算単価	EP001
A=1 C=1 F=1	アスファルト舗装版 騒音振動対策 不要 積込作業 有り			B=1 D=4 障害等 無し 15cm以下	

SP2081

施 工 内 訳 表

施工 第0-0003号表

頁0-0010

[名 称] 殻運搬			1 m3 当り		
[規格1] 舗装版破碎			[規格2] 機械積込(騒音対策不要、舗装版厚15cm以下)		
機械構成比： 47.71%			標準単価： 2,623.5		
労務構成比： 37.09%			市場単価構成比： 0.00%		
材料構成比： 15.20%					
代 表 機 労 材 規 格		構 成 比	単 価	代 表 機 労 材 規 格(東京地区)	単価(東京地区)
ダンプトラック		47.71%		ダンプトラック	M1450
一般運転手		37.09%		運転手 (一般) 東京単価	R2015
軽油 (パトロール)		15.20%		軽油 東京単価 1. 2号 パトロール給油	T3002
積算単価				積算単価	EP001
A=2 C=1	舗装版破碎 DID区間 無し			B=4 J=4	機械積込(騒音対策不要、舗装版厚15cm以下) 6.5km以下

施 工 内 訳 表

[名 称] 舗装切断排水運搬費						1	式	当り
[規格1] 2tダンプトラック運搬			[規格2]					
名 称 ・ 規 格 な ど	数	量	単 位	単	価	金	額	備 考
ダンプトラック運転 (機-22)			日					S1032
単位当り	1		式					
A=1 当初 C=120 舗装版切断延長 1 (m) F=1 DID区間なし				B=0.1 アスファルト又はコンクリートの切断平均深さ t (m) E=22 片道運搬距離 L (km) G=1 良好				

SP4001

施 工 内 訳 表

施工 第0-0005号表

頁0-0012

[名 称] 不陸整正			1 m2 当り		
[規格1] 補足材料 無し			[規格2]		
機械構成比： 25.93%			標準単価： 111.35		
労務構成比： 67.07%			市場単価構成比： 0.00%		
材料構成比： 7.00%					
代 表 機 労 材 規 格	構成比	単 価	代 表 機 労 材 規 格(東京地区)	単価(東京地区)	備 考
モータグレーダ	12.79%		モータグレーダ		MHH601
マカダムローラ	9.91%		マカダムローラ		MHH705
タイヤローラ賃料	3.23%		タイヤローラ 東京単価 質量8～20t		T7390
特殊運転手	42.37%		運転手(特殊) 東京単価		R2002
特殊作業員	13.03%		特殊作業員 東京単価		R2005
普通作業員	9.47%		普通作業員 東京単価		R2006
土木一般世話役 一般施工	2.20%		土木一般世話役 東京単価		R2008
軽油 (パトロール)	7.00%		軽油 東京単価 1.2号 パトロール給油		T3002
積算単価			積算単価		EP001
A=1 補足材料 無し					

小 矢 部

施 工 内 訳 表

[名 称] 不陸整正			1			m2			当り						
[規格 1] 補足材料 有り			[規格 2]												
機械構成比： 18.12%			労務構成比： 46.87%			材料構成比： 35.01%			市場単価構成比： 0.00%			標準単価： 159.37			
代 表 機 労 材 規 格				構 成 比		単 価		代 表 機 労 材 規 格(東京地区)				単価(東京地区)		備 考	
モータグレーダ				8.94%				モータグレーダ						MHH601	
マカダムローラ				6.92%				マカダムローラ						MHH705	
タイヤローラ賃料				2.26%				タイヤローラ 東京単価 質量8～20t						T7390	
特殊運転手				29.60%				運転手（特殊） 東京単価						R2002	
特殊作業員				9.11%				特殊作業員 東京単価						R2005	
普通作業員				6.62%				普通作業員 東京単価						R2006	
土木一般世話役 一般施工				1.54%				土木一般世話役 東京単価						R2008	
粒調碎石 M30				30.12%				再生クラッシュラン 東京単価 RC-40						T4050	
軽油 (パトロール)				4.89%				軽油 東京単価 1.2号 パトロール給油						T3002	
積算単価								積算単価						EP001	
A=2 C=3 補足材料 有り 粒度調整碎石 M-30								B=9 29mm以上34mm未満							

施 工 内 訳 表

[名 称] 成形目地材						100	m	当り
[規格 1]						[規格 2]		
名 称 ・ 規 格 な ど	数	量	単 位	単	価	金 額	備	考
成形目地材 5mm×50mm	102		m				W0001	
プライマー			・				W0001	
土木一般世話役 一般施工			人				R2008	
普通作業員			人				R2006	
雑費	1		式				W0001	
合計	100		m					
単位当り	1		m					

SP4006

施 工 内 訳 表

施工 第0-0008号表

頁0-0015

[名 称] 基層（車道・路肩部）			1 m2 当り		
[規格1] 1層当り平均仕上り厚50mm			[規格2]		
機械構成比： 1.73%			標準単価： 1,399.6		
労務構成比： 10.75%			市場単価構成比： 0.00%		
材料構成比： 87.52%					
代 表 機 労 材 規 格	構成比	単 価	代 表 機 労 材 規 格(東京地区)	単価(東京地区)	備 考
アスファルトフィニッシャ賃料 [ホイール型] 舗装幅2.3～6.0m	1.11%		アスファルトフィニッシャ 東京単価 [ホイール型] 舗装幅2.3～6.0m		T7249
ロードローラ 質量10～12t	0.18%		ロードローラ 東京単価 [マカダム] 質量10t		T7300
タイヤローラ賃料	0.18%		タイヤローラ 東京単価 質量8～20t		T7390
その他(機械)			その他(機械)		EK009
普通作業員	3.93%		普通作業員 東京単価		R2006
特殊作業員	2.24%		特殊作業員 東京単価		R2005
特殊運転手	2.19%		運転手(特殊) 東京単価		R2002
土木一般世話役 一般施工	0.75%		土木一般世話役 東京単価		R2008
その他(労務)			その他(労務)		ER009
アスファルト合材 再生材入り 粗粒度 AC 20	78.67%		再生アスファルト混合物 東京単価 再生粗粒度AS混合物(20) 平均仕上がり厚 50mm		T3911
アスファルト乳剤 PK-3	8.23%		アスファルト乳剤 東京単価 PK-3 プライムコート用		T3019

小 矢 部

SP4006

施 工 内 訳 表

施工 第0-0008号表

頁0-0016

[名 称] 基層 (車道・路肩部)			1 m2 当り		
[規格 1] 1層当り平均仕上り厚50mm			[規格 2]		
機械構成比： 1.73% 労務構成比： 10.75%			材料構成比： 87.52% 市場単価構成比： 0.00%		
			標準単価： 1,399.6		
代 表 機 労 材 規 格		構 成 比	単 価	代 表 機 労 材 規 格 (東京地区)	単 価 (東京地区)
軽油 (パトロール)		0.53%		軽油 東京単価 1. 2号 パトロール給油	T3002
その他(材料)				その他(材料)	EZ009
積算単価				積算単価	EP001
A=4 C=2 F=1	3.0m超 粗粒度 AC 20 全ての費用			B=50 D=2	1層当り平均仕上り厚 (mm) プライムコート PK-3

小 矢 部

SP4006

施 工 内 訳 表

施工 第0-0009号表

頁0-0017

[名 称] 基層 (車道・路肩部)			[規格 2]		
[規格 1] 1層当り平均仕上り厚50mm			標準単価 :		
機械構成比 : 2.01%			労働構成比 : 15.41%		
材料構成比 : 82.58%			市場単価構成比 : 0.00%		
標準単価 :			1,477.7		
代 表 機 労 材 規 格	構成比	単 価	代 表 機 労 材 規 格 (東京地区)	単価 (東京地区)	備 考
アスファルトフィニッシャ賃料 [ホイール型] 舗装幅1.4～3.0m	1.34%		アスファルトフィニッシャ 東京単価 [ホイール型] 舗装幅1.4～3.0m		T7248
振動ローラ賃料	0.27%		振動ローラ (舗装用) 東京単価 [搭乗・コンバインド式] 質量3～4 t		T7284
タイヤローラ賃料 3～4t	0.25%		タイヤローラ 東京単価 質量3～4 t		T7389
その他 (機械)			その他 (機械)		EK009
普通作業員	5.49%		普通作業員 東京単価		R2006
特殊作業員	3.78%		特殊作業員 東京単価		R2005
特殊運転手	3.72%		運転手 (特殊) 東京単価		R2002
土木一般世話役 一般施工	1.28%		土木一般世話役 東京単価		R2008
その他 (労務)			その他 (労務)		ER009
アスファルト合材 再生材入り 粗粒度 AC 20	74.50%		再生アスファルト混合物 東京単価 再生粗粒度 A S 混合物 (20) 平均仕上がり厚 50mm		T3911
アスファルト乳剤 PK-3	7.80%		アスファルト乳剤 東京単価 PK-3 プライムコート用		T3019

小 矢 部

SP4006

施 工 内 訳 表

施工 第0-0009号表

頁0-0018

[名 称] 基層 (車道・路肩部)			1 m2 当り		
[規格 1] 1層当り平均仕上り厚50mm			[規格 2]		
機械構成比： 2.01% 労務構成比： 15.41% 材料構成比： 82.58%			市場単価構成比： 0.00% 標準単価： 1,477.7		
代 表 機 労 材 規 格	構成比	単 価	代 表 機 労 材 規 格 (東京地区)	単価 (東京地区)	備 考
軽油 (パトロール)	0.26%		軽油 東京単価 1. 2号 パトロール給油		T3002
その他 (材料)			その他 (材料)		EZ009
積算単価			積算単価		EP001
A=3 1.4m以上3.0m以下 C=2 粗粒度 AC 20 F=1 全ての費用			B=50 1層当り平均仕上り厚 (mm) D=2 プライムコート PK-3		

小 矢 部

SP4007

施 工 内 訳 表

施工 第0-0010号表

頁0-0019

[名 称] 表層 (車道・路肩部)			1 m2 当り		
[規格1] 1層当り平均仕上り厚50mm			[規格2]		
機械構成比: 1.64%			標準単価: 1,480.8		
労務構成比: 10.16%			市場単価構成比: 0.00%		
材料構成比: 88.20%					
代 表 機 労 材 規 格	構成比	単 価	代 表 機 労 材 規 格 (東京地区)	単価 (東京地区)	備 考
アスファルトフィニッシャ賃料 [ホイール型] 舗装幅2.3～6.0m	1.05%		アスファルトフィニッシャ 東京単価 [ホイール型] 舗装幅2.3～6.0m		T7249
ロードローラ 質量10～12t	0.17%		ロードローラ 東京単価 [マカダム] 質量10t		T7300
タイヤローラ賃料	0.17%		タイヤローラ 東京単価 質量8～20t		T7390
その他(機械)			その他(機械)		EK009
普通作業員	3.71%		普通作業員 東京単価		R2006
特殊作業員	2.12%		特殊作業員 東京単価		R2005
特殊運転手	2.07%		運転手 (特殊) 東京単価		R2002
土木一般世話役 一般施工	0.71%		土木一般世話役 東京単価		R2008
その他(労務)			その他(労務)		ER009
アスファルト合材 密粒度 AC 20FH 改質材入り	84.96%		アスファルト混合物 東京単価 密粒度AS混合物 (20) 平均仕上がり厚 50mm		T3929
アスファルト乳剤 PK-4	2.65%		アスファルト乳剤 東京単価 PK-4 タックコート用		T3035

小 矢 部

SP4007

施 工 内 訳 表

施工 第0-0010号表

頁0-0020

[名 称] 表層 (車道・路肩部)			1 m2 当り		
[規格 1] 1層当り平均仕上り厚50mm			[規格 2]		
機械構成比： 1.64% 労務構成比： 10.16% 材料構成比： 88.20%			市場単価構成比： 0.00% 標準単価： 1,480.8		
代 表 機 労 材 規 格	構成比	単 価	代 表 機 労 材 規 格 (東京地区)	単価 (東京地区)	備 考
軽油 (パトロール)	0.50%		軽油 東京単価 1. 2号 パトロール給油		T3002
その他 (材料)			その他 (材料)		EZ009
積算単価			積算単価		EP001
A=4 3.0m超 C=1 密粒度アスファルト混合物 E=9 密粒度 AC 20FH 改質材入り			B=50 1層当り平均仕上り厚 (mm) D=1 タックコート PK-4 G=1 全ての費用		

小 矢 部

SP4007

施 工 内 訳 表

施工 第0-0011号表

頁0-0021

[名 称] 表層 (車道・路肩部)			1 m2 当り		
[規格 1] 1層当り平均仕上り厚50mm			[規格 2]		
機械構成比: 1.91% 労務構成比: 14.60% 材料構成比: 83.49%			市場単価構成比: 0.00% 標準単価: 1,558.9		
代 表 機 労 材 規 格	構成比	単 価	代 表 機 労 材 規 格 (東京地区)	単価 (東京地区)	備 考
アスファルトフィニッシャ賃料 [ホイール型] 舗装幅1.4～3.0m	1.27%		アスファルトフィニッシャ 東京単価 [ホイール型] 舗装幅1.4～3.0m		T7248
振動ローラ賃料	0.26%		振動ローラ (舗装用) 東京単価 [搭乗・コンバインド式] 質量3～4 t		T7284
タイヤローラ賃料 3～4t	0.24%		タイヤローラ 東京単価 質量3～4 t		T7389
その他 (機械)			その他 (機械)		EK009
普通作業員	5.21%		普通作業員 東京単価		R2006
特殊作業員	3.58%		特殊作業員 東京単価		R2005
特殊運転手	3.52%		運転手 (特殊) 東京単価		R2002
土木一般世話役 一般施工	1.21%		土木一般世話役 東京単価		R2008
その他 (労務)			その他 (労務)		ER009
アスファルト合材 密粒度 AC 20FH 改質材入り	80.70%		アスファルト混合物 東京単価 密粒度 A S 混合物 (20) 平均仕上がり厚 50mm		T3929
アスファルト乳剤 PK-4	2.52%		アスファルト乳剤 東京単価 PK-4 タックコート用		T3035

小 矢 部

SP4007

施 工 内 訳 表

施工 第0-0011号表

頁0-0022

[名 称] 表層 (車道・路肩部)			1 m2 当り		
[規格 1] 1層当り平均仕上り厚50mm			[規格 2]		
機械構成比： 1.91% 労務構成比： 14.60% 材料構成比： 83.49%			市場単価構成比： 0.00% 標準単価： 1,558.9		
代 表 機 労 材 規 格		構 成 比	単 価	代 表 機 労 材 規 格 (東京地区)	単 価 (東京地区)
軽油 (パトロール)		0.25%		軽油 東京単価 1. 2号 パトロール給油	T3002
その他(材料)				その他(材料)	EZ009
積算単価				積算単価	EP001
A=3 C=1 E=9	1.4m以上3.0m以下 密粒度アスファルト混合物 密粒度 AC 20FH 改質材入り			B=50 D=1 G=1	1層当り平均仕上り厚 (mm) タックコート PK-4 全ての費用

小 矢 部

施 工 内 訳 表

[名 称] 区画線工 (溶融式・手動)						1000	m	当り
[規格 1] 実線 15cm			[規格 2]					
名 称 ・ 規 格 な ど	数	量	単 位	単	価	金	額	備 考
区画線設置[溶融式][供用区間] 実線15cm 時間制約無 昼間	1,000.00		m					TL401
路面標示用塗料 白色 溶融型 JIS K5665 3種1号	570.00		kg					T3704
ガラスビーズ JISR 3301 1号	25.00		kg					T3691
プライマー 接着用	25.00		kg					T3692
軽油 (パトロール)			L					T3002
諸雑費			%					#01
合計	1,000		m					
単位当り	1		m					
A=1 全ての費用 C=1 15cm E=1 標準 (昼間)				B=1 実線 D=1 時間的制約無し G=1 白色				
H=2 ペイント厚1.5mm J=1 供用区間				I=1 排水性舗装以外				

施 工 内 訳 表

[名 称] 区画線工 (溶融式・手動)						1000	m	当り
[規格 1] 破線 15cm			[規格 2]					
名 称 ・ 規 格 な ど	数	量	単 位	単	価	金 額	備	考
区画線設置[溶融式][供用区間] 破線15cm 時間制約無 昼間	1,000.00		m				TL413	
路面標示用塗料 白色 溶融型 JIS K5665 3種1号	570.00		kg				T3704	
ガラスビーズ JISR 3301 1号	25.00		kg				T3691	
プライマー 接着用	25.00		kg				T3692	
軽油 (パトロール)			L				T3002	
諸雑費			%				#01	
合計	1,000		m					
単位当り	1		m					
A=1 全ての費用 C=1 15cm E=1 標準 (昼間)				B=2 破線 D=1 時間的制約無し G=1 白色				
H=2 ペイント厚1.5mm J=1 供用区間				I=1 排水性舗装以外				

施工内訳表

頁0-0025

[illegible]

小 矢 部

入力データ一覧表

頁0-0026

コード	名 称 ・ 規 格 な ど	数 量／ 単 位	単 価 金 額	条 件 名 称 条 件 名 称
X1000	本工事費			
Y1602	舗装			
Y260201	道路土工			
Y36020101	構造物撤去工	<=		
SP4028	舗装版切断 アスファルト舗装版	120 m		A=1, B=1, E=1 A=アスファルト舗装版, B=15cm以下, E=全ての費用
SP4027	舗装版破碎 アスファルト舗装版	217 m2		A=1, B=1, C=1, D=4, F=1 A=アスファルト舗装版, B=障害等 無し, C=騒音振動対策 不要, D=15cm以下, F=積込作業 有り
SP2081	殻運搬 舗装版破碎	19 m3		A=2, B=4, C=1, J=4 A=舗装版破碎, B=機械積込(騒音対策不要、舗装版厚15cm以下), C=DID区間 無し, J=6.5km以下
S5099	舗装切断排水運搬費 2tダンプトラック運搬	1 式		A=1, B=0.1, C=120, E=22, F=1, G=1 A=当初, B=アスファルト又はコンクリートの切断平均深さ t (m), C=舗装版切断延長 1 (m), E=片道運搬距離 L (km), F=DID区間なし, G=良好
#0044	*処分費等*			
TAK96	アスファルト廃材処理費	19 m3		
TAC09	As舗装切断排水	0.36 t		
Y260202	舗装工			
Y36020201	舗装準備工			
Y4602020101	不陸整正			
		式		
SP4001	不陸整正 補足材料 無し	76 m2		A=1 A=補足材料 無し

小 矢 部

入力データ一覧表

頁0-0027

コード	名 称 ・ 規 格 な ど	数 量／ 単 位	単 価 金 額	条 件 条 件 名 称
SP4001	不陸整正 補足材料 有り	140 m2		A=2, B=9, C=3 A=補足材料 有り, B=29mm以上34mm未満, C=粒度調整碎石 M-30
Y36020203	アスファルト舗装工			
Y4602020309	成形目地	≦ 式		
V0001	成形目地材	≦ 120 ≦ m ≦		
Y4602020303	基層(車道・路肩部)	式		
SP4006	基層 (車道・路肩部) 1層当り平均仕上り厚50mm	200 m2		A=4, B=50, C=2, D=2, F=1 A=3. 0m超, B=1層当り平均仕上り厚 (mm) , C=粗粒度 AC 20, D=ﾌﾟﾗｲﾑ ｺｰﾄ PK-3, F=全ての費用
SP4006	基層 (車道・路肩部) 1層当り平均仕上り厚50mm	17 m2		A=3, B=50, C=2, D=2, F=1 A=1. 4m以上3. 0m以下, B=1層当り平均仕上り厚 (mm) , C=粗粒度 AC 20, D=ﾌﾟﾗｲﾑｺｰﾄ PK-3, F=全ての費用
Y4602020304	表層(車道・路肩部)	式		
SP4007	表層 (車道・路肩部) 1層当り平均仕上り厚50mm	200 m2		A=4, B=50, C=1, D=1, E=9, G=1 A=3. 0m超, B=1層当り平均仕上り厚 (mm) , C=密粒度アスファルト混合物, D =ﾀｯｸｺｰﾄ PK-4, E=密粒度 AC 20FH 改質材入り, G=全ての費用
SP4007	表層 (車道・路肩部) 1層当り平均仕上り厚50mm	17 m2		A=3, B=50, C=1, D=1, E=9, G=1 A=1. 4m以上3. 0m以下, B=1層当り平均仕上り厚 (mm) , C=密粒度アスファ ルト混合物, D=ﾀｯｸｺｰﾄ PK-4, E=密粒度 AC 20FH 改質材入り, G=全ての 費用
Y260211	区画線工			
Y36020601	区画線工			
Y4602060101	溶融式区画線	式		
SS002	区画線工 (溶融式・手動) 実線 15cm	≦ 56 ≦ m		A=1, B=1, C=1, D=1, E=1, G=1, H=2, I=1, J=1 A=全ての費用, B=実線, C=15cm, D=時間的制約無し, E=標準 (昼間) ,

小 矢 部

入力データ一覧表

頁0-0028

コード	名 称 ・ 規 格 な ど	数 量／ 単 位	単 価 金 額	条 件 条 件 名 称 値 称
				G=白色, H=ペイント厚1.5mm, I=排水性舗装以外, J=供用区間
SS002	区画線工（溶融式・手動） 破線 15cm	30 m		A=1, B=2, C=1, D=1, E=1, G=1, H=2, I=1, J=1 A=全ての費用, B=破線, C=15cm, D=時間的制約無し, E=標準（昼間）, G=白色, H=ペイント厚1.5mm, I=排水性舗装以外, J=供用区間
Y260207	仮設工			
Y36020725	交通管理工			
Y4602072501	交通誘導警備員			
		式		
S7192	交通誘導警備員	1 式		A=0, B=2, C=2 A=交通誘導警備員A 配置人員（人）, B=交通誘導警備員B 配置 人員（人）, C=必要日数（日）
G0000	直接工事費			
Z0050	共通仮設費 （率分）			
		式		
G1000	共通仮設費計			
G2000	純工事費			
Z0020	現場管理費			
		式		
G2600	現場管理費計			
G4000	工事原価			
Z0030	一般管理費等			
		式		
G4800	工事価格			
Z0038	消費税等相当額			
		式		

小 矢 部

入力データ一覧表

頁0-0029

[illegible]

小 矢 部

入力データ一覧表

頁0-0030

[illegible]

小 矢 部

施 工 一 覧 表

頁0-0031

コード	第番号	名称・規格1・規格2	単 位	単位数量	金 額	条 件
SP4028	0-0001	舗装版切断 アスファルト舗装版	m	1		A=1, B=1, E=1
SP4027	0-0002	舗装版破碎 アスファルト舗装版 障害等 無し	m2	1		A=1, B=1, C=1, D=4, F=1
SP2081	0-0003	殻運搬 舗装版破碎 機械積込(騒音対策不要、舗装版厚15cm以下)	m3	1		A=2, B=4, C=1, J=4
S5099	0-0004	舗装切断排水運搬費 2tダンプトラック運搬	式	1		A=1, B=0. 1, C=120, E=22, F=1, G=1
SP4001	0-0005	不陸整正 補足材料 無し	m2	1		A=1
SP4001	0-0006	不陸整正 補足材料 有り	m2	1		A=2, B=9, C=3
V0001	0-0007	成形目地材	m	100		
SP4006	0-0008	基層（車道・路肩部） 1層当り平均仕上り厚50mm	m2	1		A=4, B=50, C=2, D=2, F=1
SP4006	0-0009	基層（車道・路肩部） 1層当り平均仕上り厚50mm	m2	1		A=3, B=50, C=2, D=2, F=1
SP4007	0-0010	表層（車道・路肩部） 1層当り平均仕上り厚50mm	m2	1		A=4, B=50, C=1, D=1, E=9, G=1
SP4007	0-0011	表層（車道・路肩部） 1層当り平均仕上り厚50mm	m2	1		A=3, B=50, C=1, D=1, E=9, G=1
SS002	0-0012	区画線工（溶融式・手動） 実線 15cm	m	1, 000		A=1, B=1, C=1, D=1, E=1, G=1, H=2, I=1, J=1

小 矢 部

施 工 一 覧 表

頁0-0032

コード	第番号	名称・規格1・規格2	単 位	単位数量	金 額	条 件
SS002	0-0013	区画線工（溶融式・手動） 破線 15cm	m	1,000		A=1, B=2, C=1, D=1, E=1, G=1, H=2, I=1, J=1
S7192	0-0014	交通誘導警備員	式	1		A=0, B=2, C=2

特殊基礎単価一覧表

コード	名称・規格 1	規格 2・摘要	単 位	単 価	特殊 集計	集計 区分	出現 位置
W0001	プライマー		・				
W0001	雑費		式				
W0001	成形目地材 5mm×50mm		m				

機 労 材 集 計 表

頁0-0034

項番	単価 コード	集計 区分	単 価 値	数量累計	単 価 名 称	集 計 区 分 名 称
1	K2541	198			タイヤ損耗費及び修理費	消耗品費
2	M1021	191			ダンプトラック	運搬機械等損料
3	R2006	12			普通作業員	普通作業員
4	R2008	25			土木一般世話役	一般土木世話役
5	R2015	19			一般運転手	一般運転手
6	R2053	37			交通誘導警備員B	その他労務
7	T3002	66			軽油	軽油
8	T3691	61		2. 15	ガラスビーズ	区画線材料
9	T3692	61		2. 15	プライマー	区画線材料
10	TAC09	189		0. 36	As舗装切断排水	投棄料
11	TAK96	189		19	アスファルト廃材処理費	投棄料
12	TL401	200		56	区画線設置[溶融式][供用区間]	
13	TL413	200		30	区画線設置[溶融式][供用区間]	
14	WXXXX	966				

小 矢 部

使用重機一覧表

頁0-0035


項番	データ コード	集計 コード		使 用 重 機 コ ー ド
1	S5099	M1021		

小 矢 部


小矢部市特定環境保全公共下水道 道林寺地区舗装本復旧工事

[illegible]



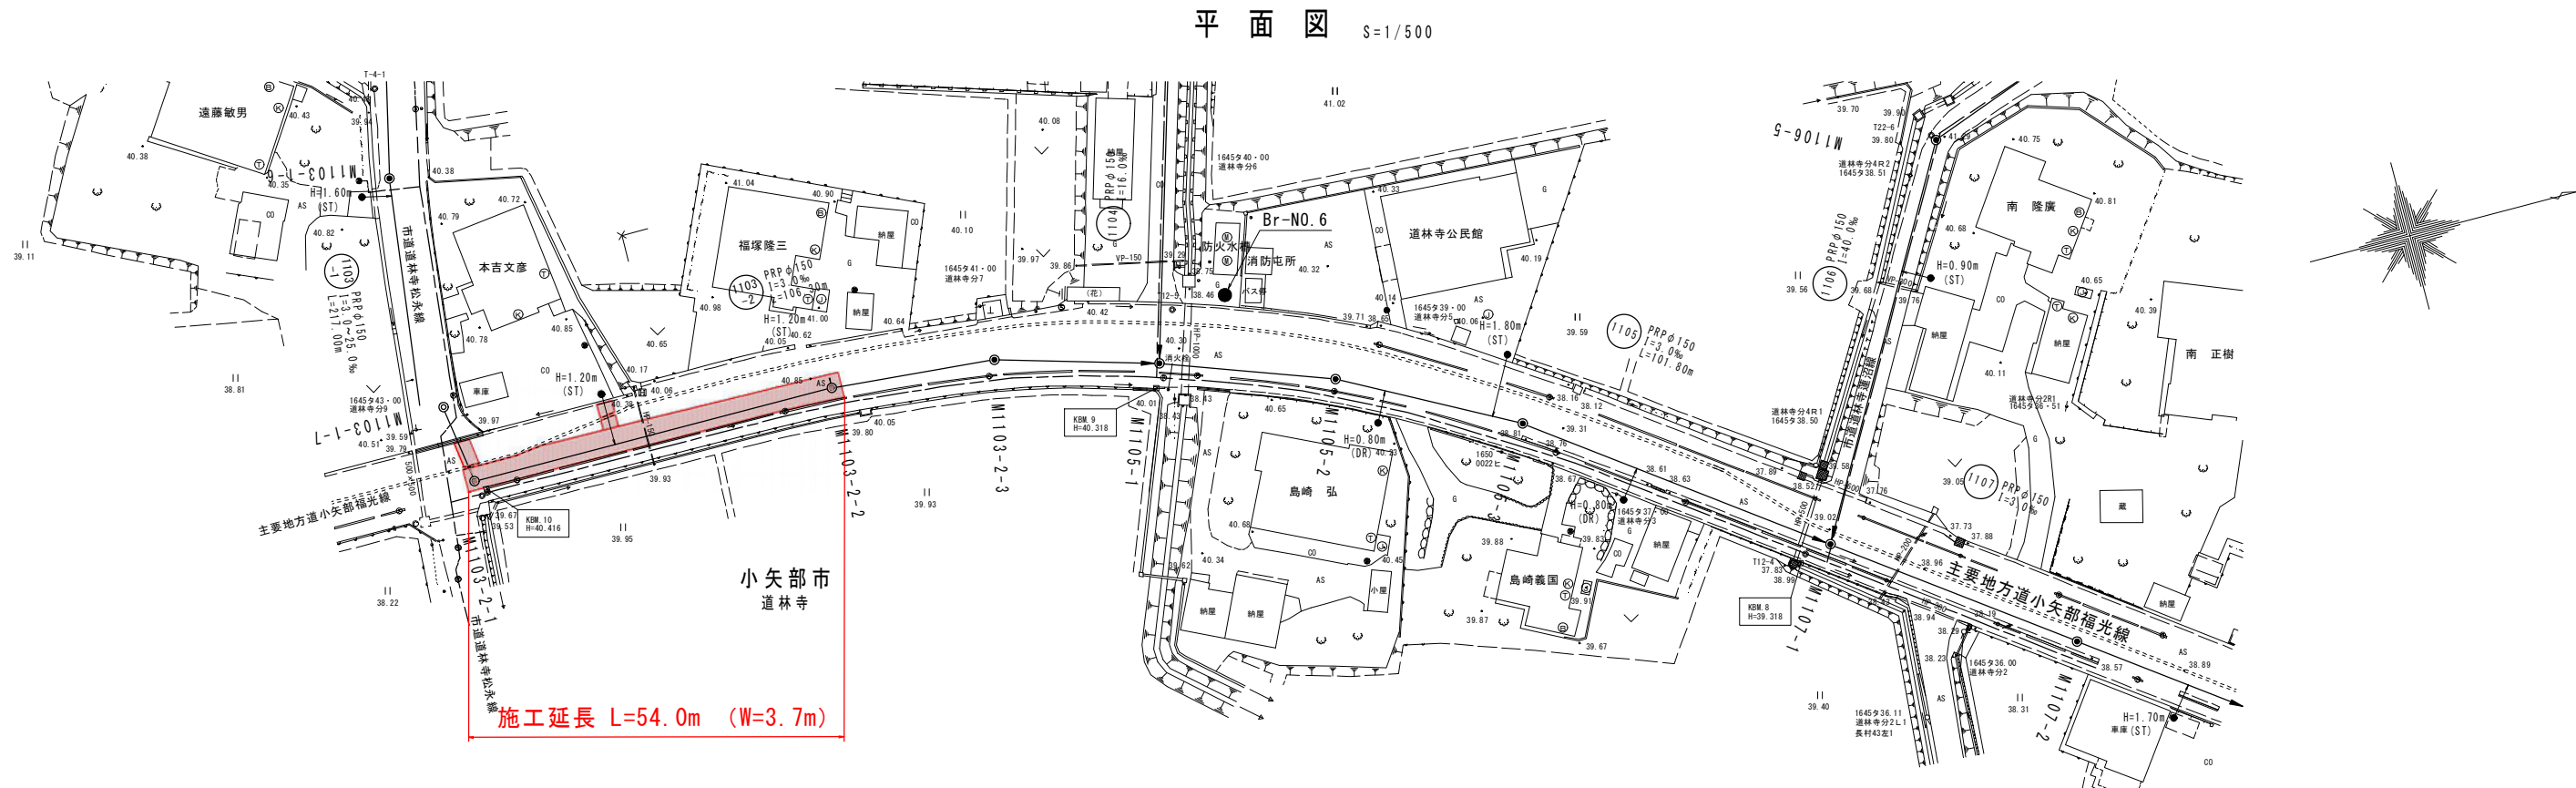

舗装復旧工断面図 S=1 : 20

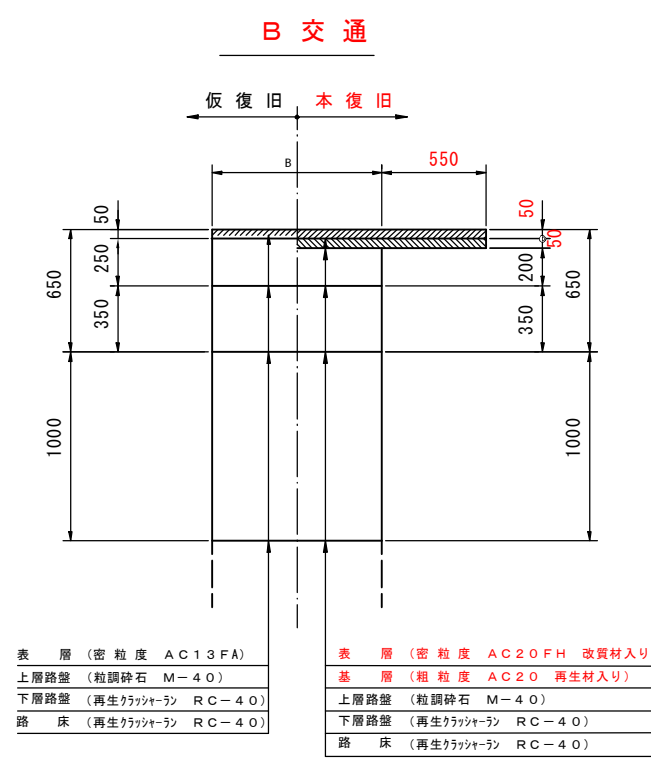

工事名	小矢部市特定環境保全公共下水道 道林寺地区舗装本復旧工事		
図面名	計画平面図		
縮尺	図示	図面番号	
作成年月日	令和 年 月 日		
課長	係長	照査	設計
小矢部市上下水道課			