

令和 3 年 度

都 建 第 3 号

公園施設等管理業務（その3）

業務実施設計書

小矢部市

令和 3 年度

小矢部市役所

設 計 書

小矢部市 茄子島外 地内

公園施設等管理業務（その3）

業務金額 円 （消費税相当額 円）
内 訳

都
建
第
3
号

業務

概要

項目

- | | | |
|------------|-----------------------|---|
| ・ 水辺の楽校 | 駐車場横
芝生広場
新規エリア | ・ 駅南第二区画 1 号公園 広場
・ 駅南第二区画 2 号公園 広場
実のなる樹 |
| ・ 第 1 児童公園 | 広場 | ・ 稲葉山公園 広場 |
| ・ 第 2 児童公園 | 運動広場
芝生広場 | ツツジ園
芝桜園
桜並木 |
| | | ・ 原牧公園 広場 |
| | | ・ 前田秀継公記念公園 広場 |
| | | ・ 一の滝（駐車場） 駐車場 |
| | | ・ 子撫川ダム公園 広場 |

公園施設等管理業務（その３） 特記仕様書

業務名 公園施設等管理業務（その３）

履行期間 令和３年４月８日から令和４年３月４日まで

施行箇所 小矢部市 茄子島外 地内

（対象範囲）

管理対象施設は以下の１０箇所とする。

- ・水辺の楽校 ・第１児童公園 ・第２児童公園 ・駅南第二区画１号公園
- ・駅南第二区画２号公園 ・稲葉山公園 ・原牧公園 ・前田秀継公記念公園
- ・一の滝（駐車場） ・子撫川ダム公園

（作業内容）

別紙、業務実施設計書のとおり

（委託費の支払い）

委託費は、次に掲げる区分に従い、受注者からの請求に基づき支払うことができる。

請求月	９月	３月
請求額	４～９月分の管理費	１０月～３月分の管理費

なお、出来高率により検査合格後、支払うこととする。また、支払については第31条の規定に準用する。

（その他）

仕様書に記載されていない内容については、担当者と協議すること。

業 務 費 内 訳 表							設計額	その3 P1
種 別	工 種	内 訳	規 格	数量	単位	単価	金 額	摘 要
直接業務費								
水辺の楽校	駐車場横	機械除草		2,100	m ²			表第 1 号 700 m ² × 3 回
	芝生広場	芝刈り		21,600	m ²			表第 5 号 5,400 m ² × 4 回
		芝施肥		5,400	m ²			表第 6 号 5,400 m ² × 1 回
		芝目土		5,400	m ²			表第 7 号 5,400 m ² × 1 回
		除草剤散布		5,400	m ²			表第 3 号 5,400 m ² × 1 回
		エアレーション		0	m ²			表第 8 号 5,400 m ² × 0 回
		殺虫・殺菌剤散布		5,400	m ²			表第 46 号 5,400 m ² × 1 回
		灌水		5,400	m ²			表第 30 号 5,400 m ² × 1 回
	新規エリア (高架下)	芝刈り		5,392	m ²			表第 5 号 1,348 m ² × 4 回
		芝施肥		1,348	m ²			表第 6 号 1,348 m ² × 1 回
		除草剤散布		1,348	m ²			表第 3 号 1,348 m ² × 1 回
		芝目土		1,348	m ²			表第 7 号 1,348 m ² × 1 回
		エアレーション		0	m ²			表第 8 号 1,348 m ² × 0 回
		殺虫・殺菌剤散布		1,348	m ²			表第 46 号 1,348 m ² × 1 回
		灌水		1,348	m ²			表第 30 号 1,348 m ² × 1 回

業 務 費 内 訳 表							設計額	その3 P2
種 別	工 種	内 訳	規 格	数量	単位	単価	金 額	摘 要
第1児童公園 (中央児童公園)	広場	機械除草		200	m ²			表第 1 号 50 m ² × 4 回
		人力除草	花壇	40	m ²			表第 4 号 20 m ² × 2 回
		芝刈り		1,320	m ²			表第 5 号 660 m ² × 2 回
		芝施肥		660	m ²			表第 6 号 660 m ² × 1 回
		高木防除		8	本			表第 14 号 8 本 × 1 回
		高木剪定	マツ c=100	1	本			表第 23 号 1 本 × 1 回
		高木剪定	アカシア c=88	5	本			表第 24 号 5 本 × 1 回
		高木剪定	ヒイラギ・モクセイ c=58	1	本			表第 18 号 1 本 × 1 回
		高木剪定	マツ c=58	1	本			表第 25 号 1 本 × 1 回
		中低木剪定	寄植 (中央)	10	m ²			表第 26 号 10 m ² × 1 回
		中低木剪定	垣根	70	m ²			表第 27 号 70 m ² × 1 回


業 務 費 内 訳 表							設計額	その3 P 3
種 別	工 種	内 訳	規 格	数量	単位	単価	金 額	摘 要
第2児童公園 (よしいけ公園)	運動広場・芝生広場	機械除草		6,800	m ²			表第 1 号 3,400 m ² × 2 回
		芝刈り		740	m ²			表第 5 号 370 m ² × 2 回
		中低木剪定	垣根	176	m ²			表第 27 号 176 m ² × 1 回
駅南第二区画1号公園	広場	機械除草		2,730	m ²			表第 1 号 910 m ² × 3 回
		芝刈り		980	m ²			表第 5 号 490 m ² × 2 回
		人力除草	芝生内低木部	80	m ²			表第 4 号 40 m ² × 2 回
		高木防除		18	本			表第 14 号 18 本 × 1 回
		中低木防除		40	m ²			表第 15 号 40 m ² × 1 回
		高木剪定	シダレザクラ	1	本			表第 20 号 1 本 × 1 回
		高木剪定	プラタナス	10	本			表第 20 号 10 本 × 1 回
		高木剪定	サザンカ	2	本			表第 19 号 2 本 × 1 回
		高木剪定	カシ	2	本			表第 19 号 2 本 × 1 回
		高木剪定	サルスヘリ	1	本			表第 22 号 1 本 × 1 回
		高木剪定	モクレン	2	本			表第 22 号 2 本 × 1 回
		中低木剪定		40	m ²			表第 26 号 40 m ² × 1 回
		中低木雪囲い設置・撤去		40	m ²			表第 29 号 40 m ² × 1 回

業 務 費 内 訳 表							設計額	その3 P 4
種 別	工 種	内 訳	規 格	数量	単位	単価	金 額	摘 要
駅南第二区画 2 号公園	広場	芝刈り		3,400	㎡			表第 5 号 1,700 ㎡× 2 回
		人力除草	低木部	160	㎡			表第 4 号 80 ㎡× 2 回
		中低木剪定	低木	80	㎡			表第 26 号 80 ㎡× 1 回
		高木防除		18	本			表第 14 号 18 本× 1 回
	実のなる樹	高木剪定		18	本			表第 21 号 18 本× 1 回
		中低木施肥		51	本			表第 43 号 51 本× 1 回
		中低木防除	殺虫・殺菌含む	102	本			表第 42 号 51 本× 2 回
		中低木剪定		51	本			表第 41 号 51 本× 1 回
稲葉山公園	広場							
		機械除草		16,000	㎡			表第 1 号 4,000 ㎡× 4 回
		芝刈り		21,800	㎡			表第 5 号 5,450 ㎡× 4 回
		芝施肥		5,450	㎡			表第 6 号 5,450 ㎡× 1 回
		芝目土		5,450	㎡			表第 7 号 5,450 ㎡× 1 回
	ツツジ園	枯れ枝集草		1	回			表第 47 号 1 回
		人力除草		3,160	㎡			表第 4 号 1,580 ㎡× 2 回
		中低木剪定		1,580	㎡			表第 26 号 1,580 ㎡× 1 回
		中低木雪囲い設置・撤去		1,580	㎡			表第 29 号 1,580 ㎡× 1 回
	芝桜園	人力除草		440	㎡			表第 4 号 220 ㎡× 2 回
		地被類施肥	シバザクラ	220	㎡			表第 48 号 220 ㎡× 1 回
		高木防除	桜	36	本			表第 14 号 36 本× 1 回


業 務 費 内 訳 表							設計額	その3 P5
種 別	工 種	内 訳	規 格	数量	単位	単価	金 額	摘 要
原牧公園	広場	機械除草		600	m ²			表第 1 号 600 m ² × 1 回
		芝刈り		510	m ²			表第 5 号 510 m ² × 1 回
		高木防除		15	本			表第 14 号 15 本 × 1 回
前田秀継公記念公園	広場	高木剪定	梅	1	本			表第 22 号 1 本 × 1 回
		中低木剪定	椿垣根ほか	40	m ²			表第 26 号 40 m ² × 1 回
		高木雪囲い設置・撤去	梅	1	本			表第 28 号 1 本 × 1 回
		中低木雪囲い設置・撤去	椿垣根ほか	40	m ²			表第 29 号 40 m ² × 1 回
一の滝（駐車場）	駐車場	機械除草		390	m ²			表第 1 号 130 m ² × 3 回
		機械除草	子撫川法面	534	m ²			表第 1 号 178 m ² × 3 回
		芝刈り		220	m ²			表第 5 号 110 m ² × 2 回
		人力除草	低木部	240	m ²			表第 4 号 120 m ² × 2 回
		高木防除		6	本			表第 14 号 6 本 × 1 回
		中低木防除	ツツジ	120	m ²			表第 15 号 120 m ² × 1 回
		中低木剪定	ツツジ	120	m ²			表第 26 号 120 m ² × 1 回
		中低木雪囲い設置・撤去	ツツジ	120	m ²			表第 29 号 120 m ² × 1 回

業 務 費 内 訳 表							設計額	その3 P6
種 別	工 種	内 訳	規 格	数量	単位	単価	金 額	摘 要
子撫川ダム公園	広場	機械除草		3,000	m ²			表第 1 号 1,000 m ² × 3 回
		芝刈り		1,400	m ²			表第 5 号 700 m ² × 2 回
		高木防除		42	本			表第 14 号 42 本 × 1 回
		中低木剪定	藤棚・ツツジ	100	m ²			表第 26 号 100 m ² × 1 回
除草木処分費				1	式			
直接業務費計								
	諸経費			1	式			
業務費計								
	消費税相当額			1	式	10%		
業務価格計								


位置図

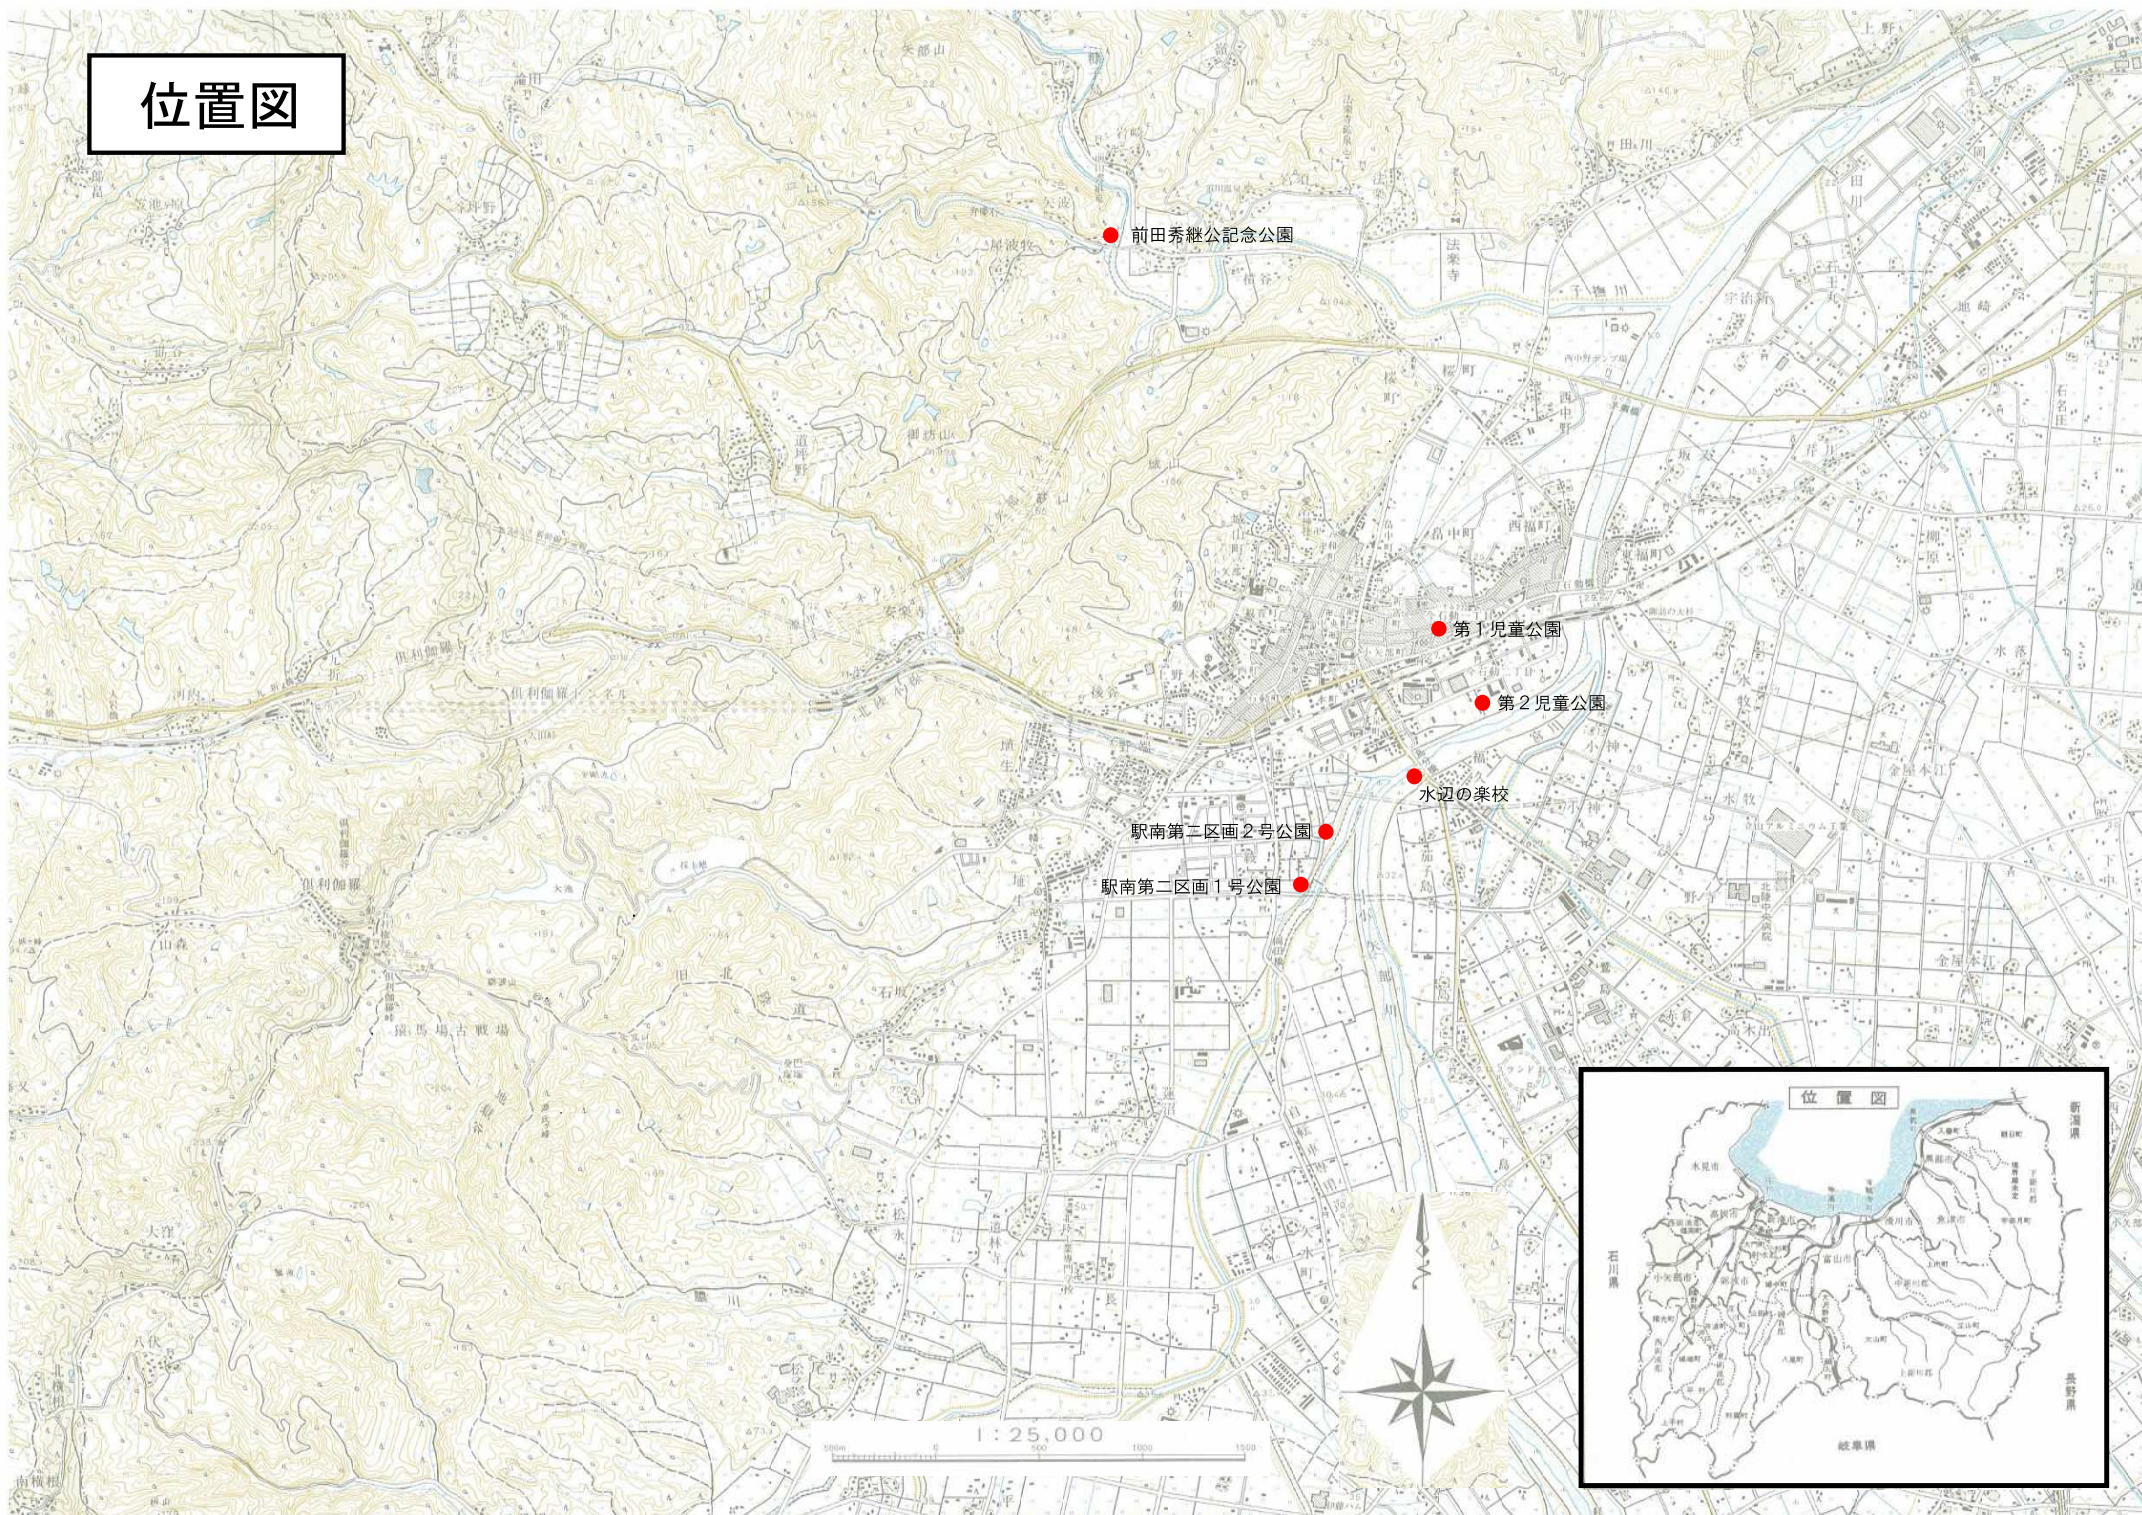


位置図

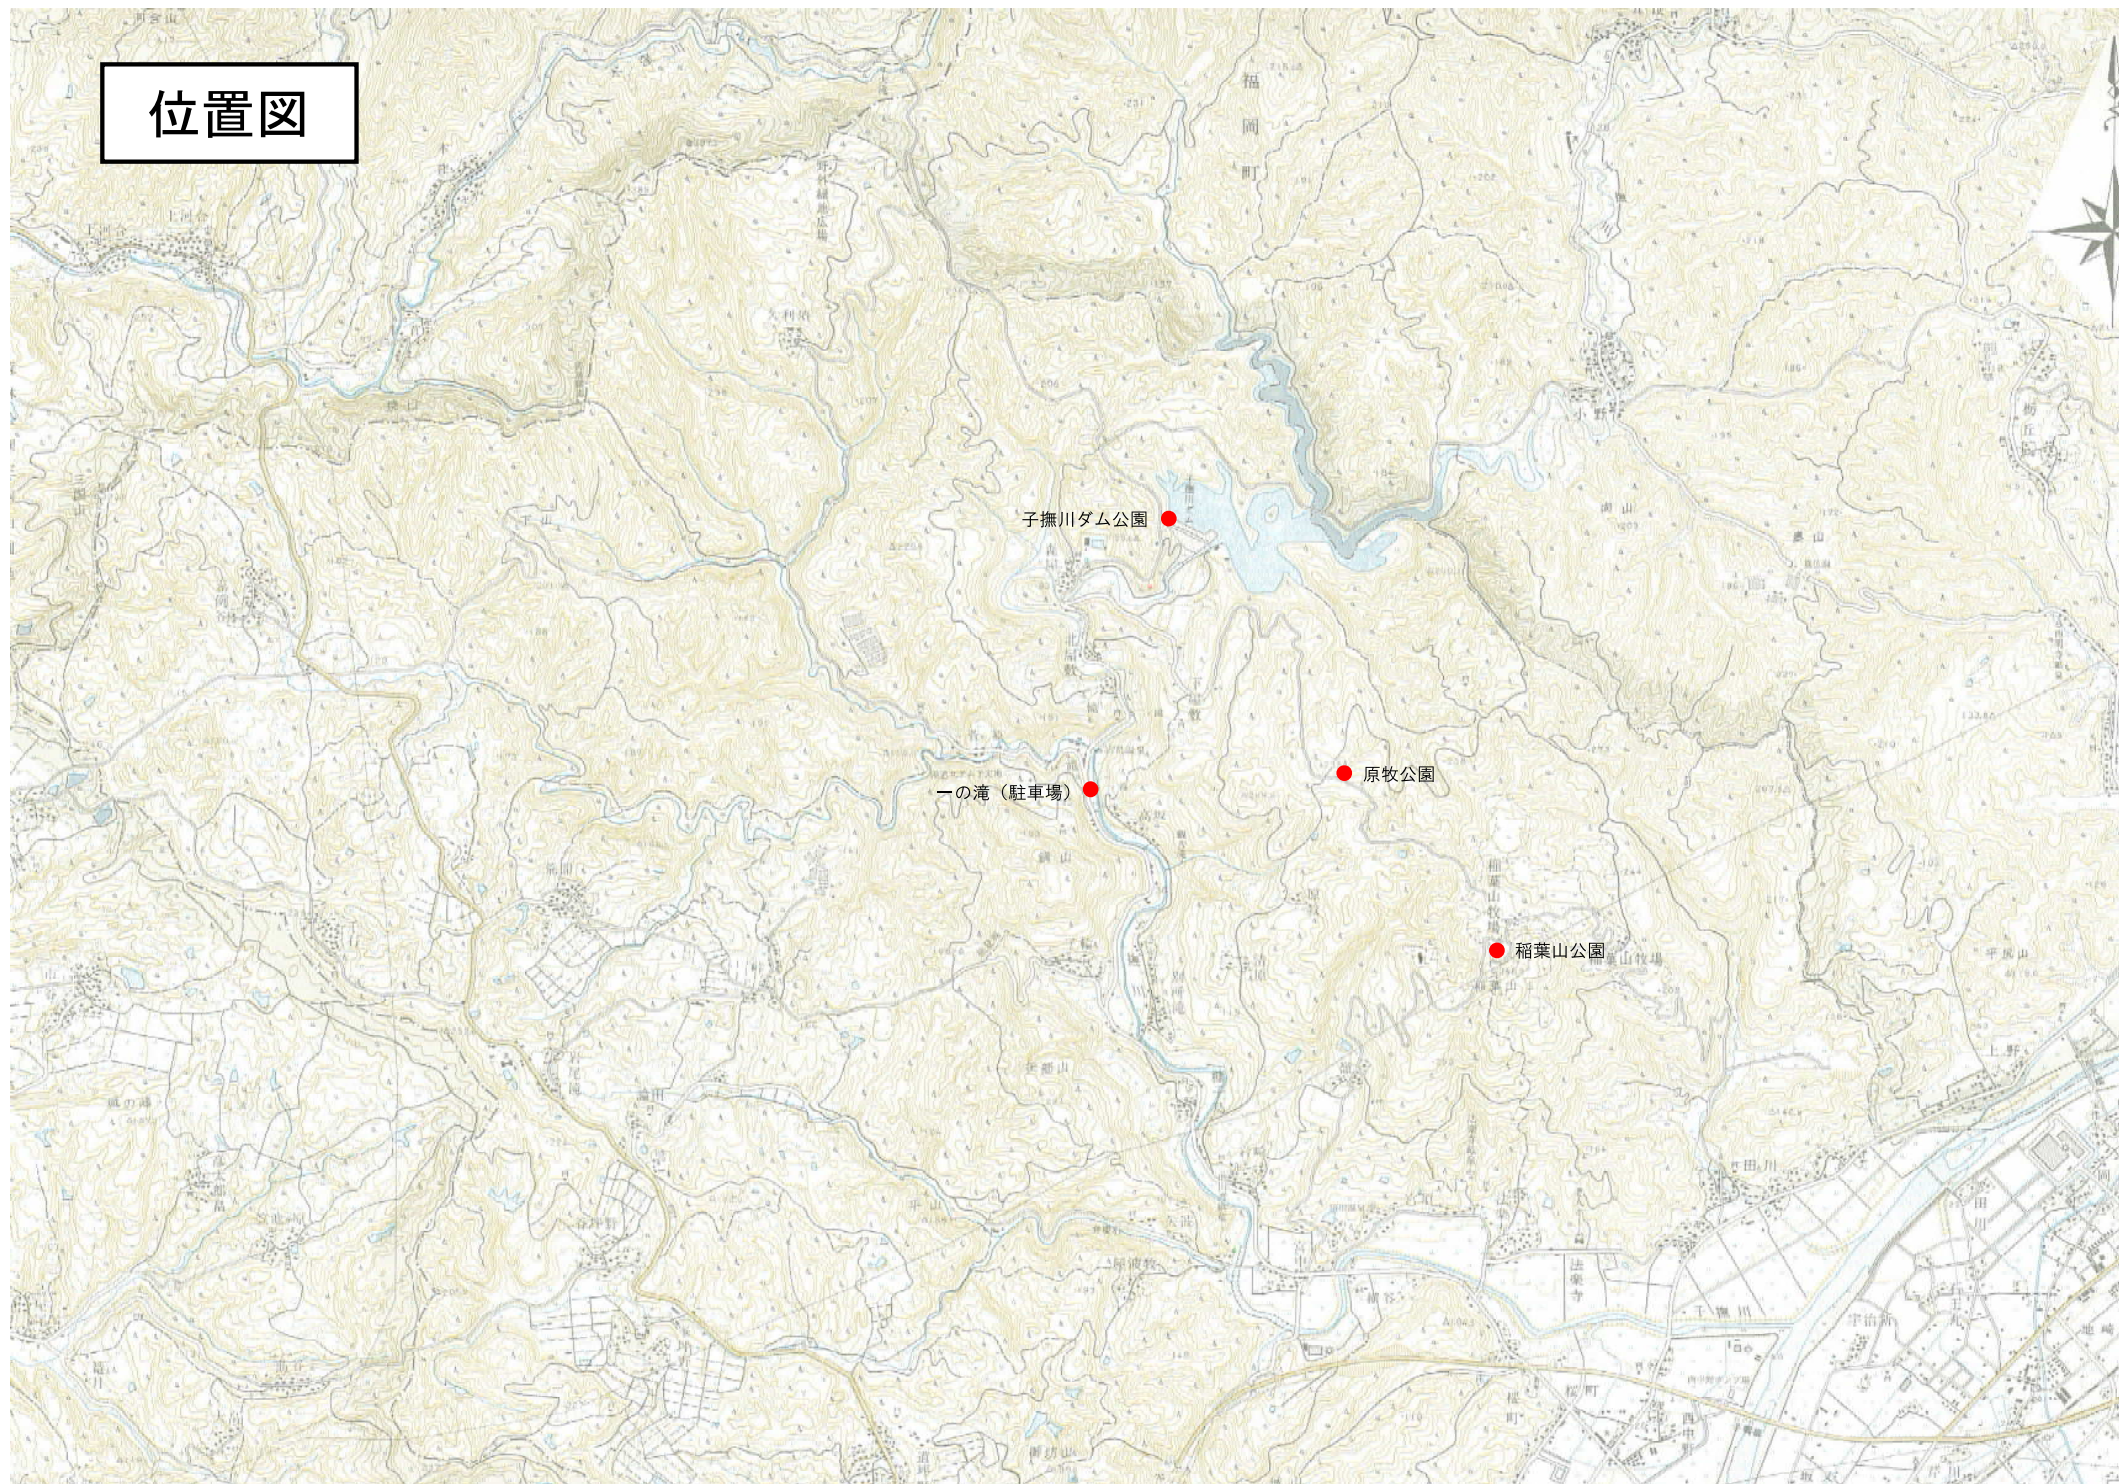

水辺の楽校平面図

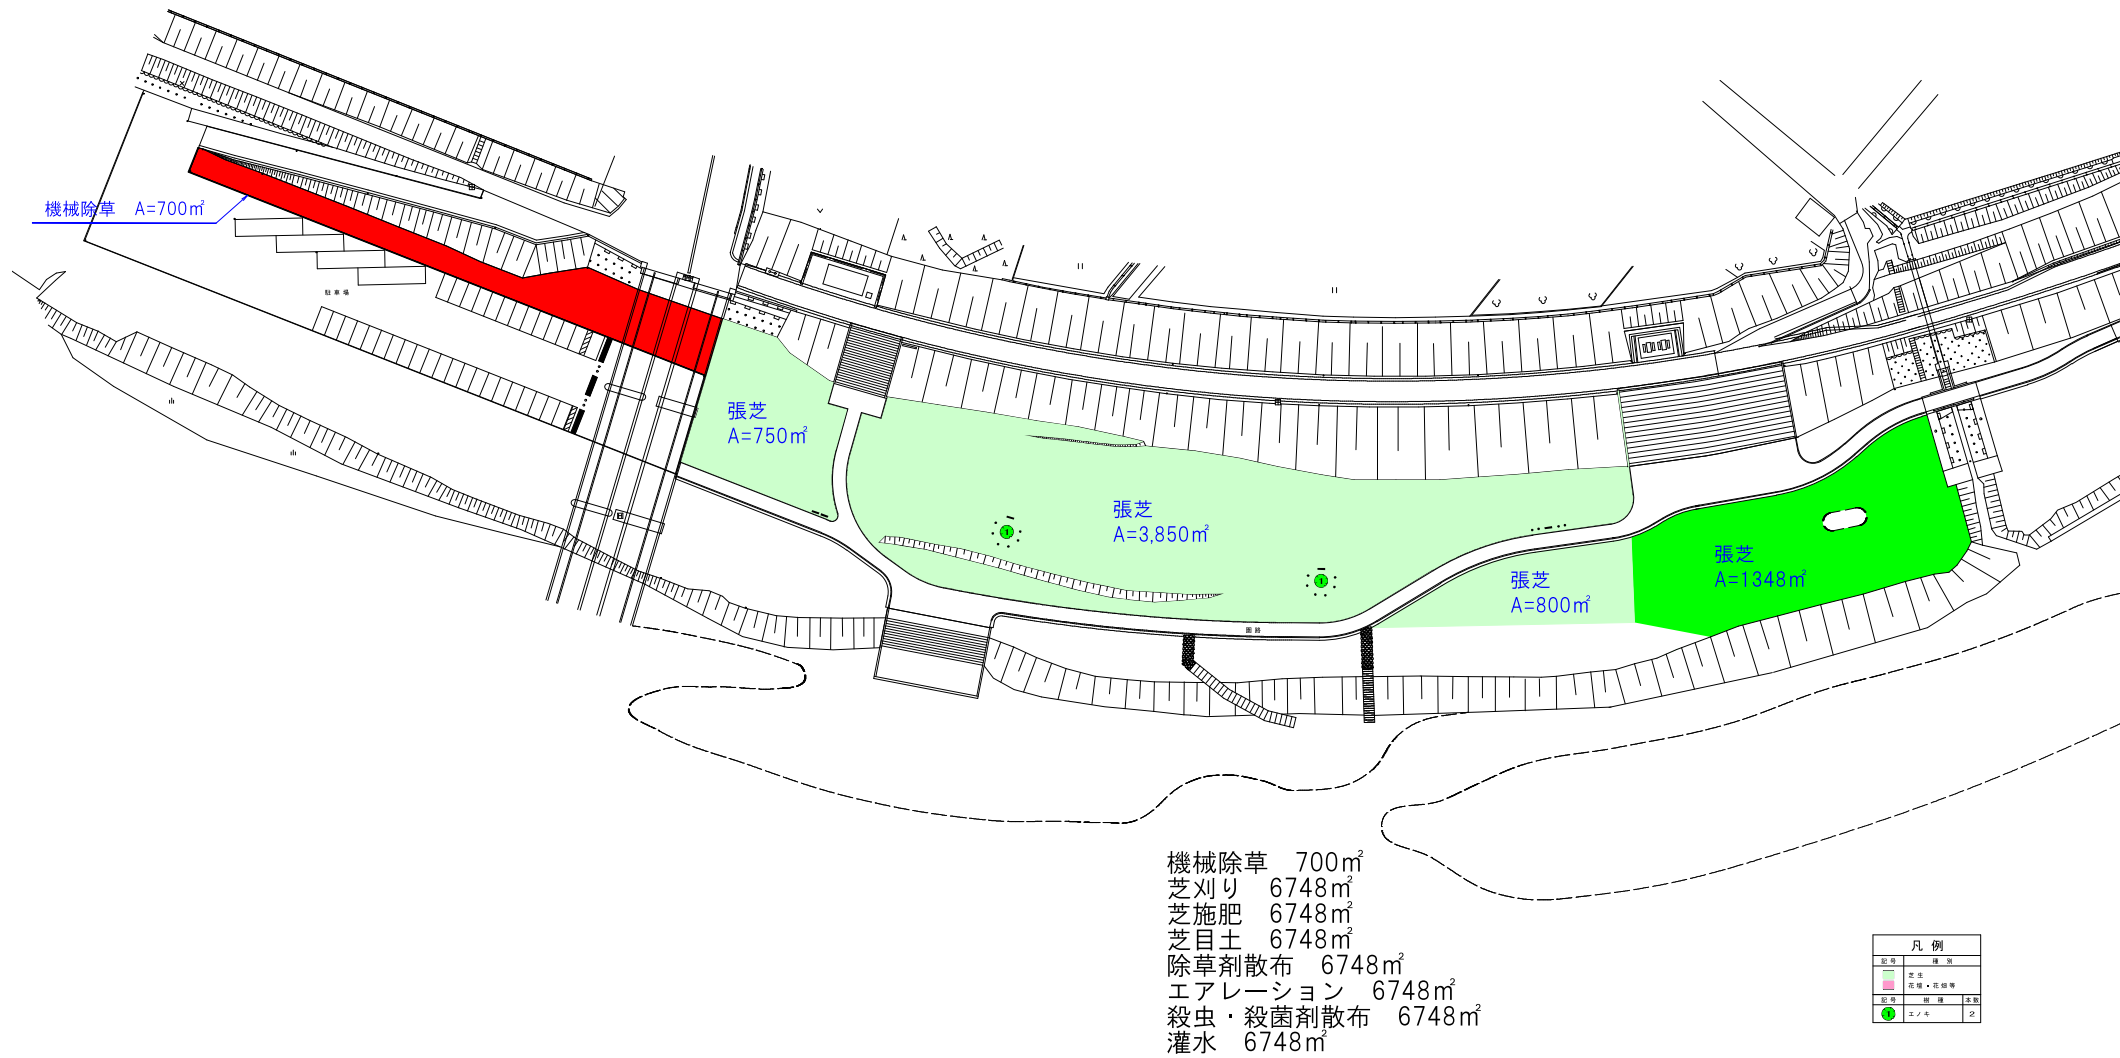

第1 児童公園平面図

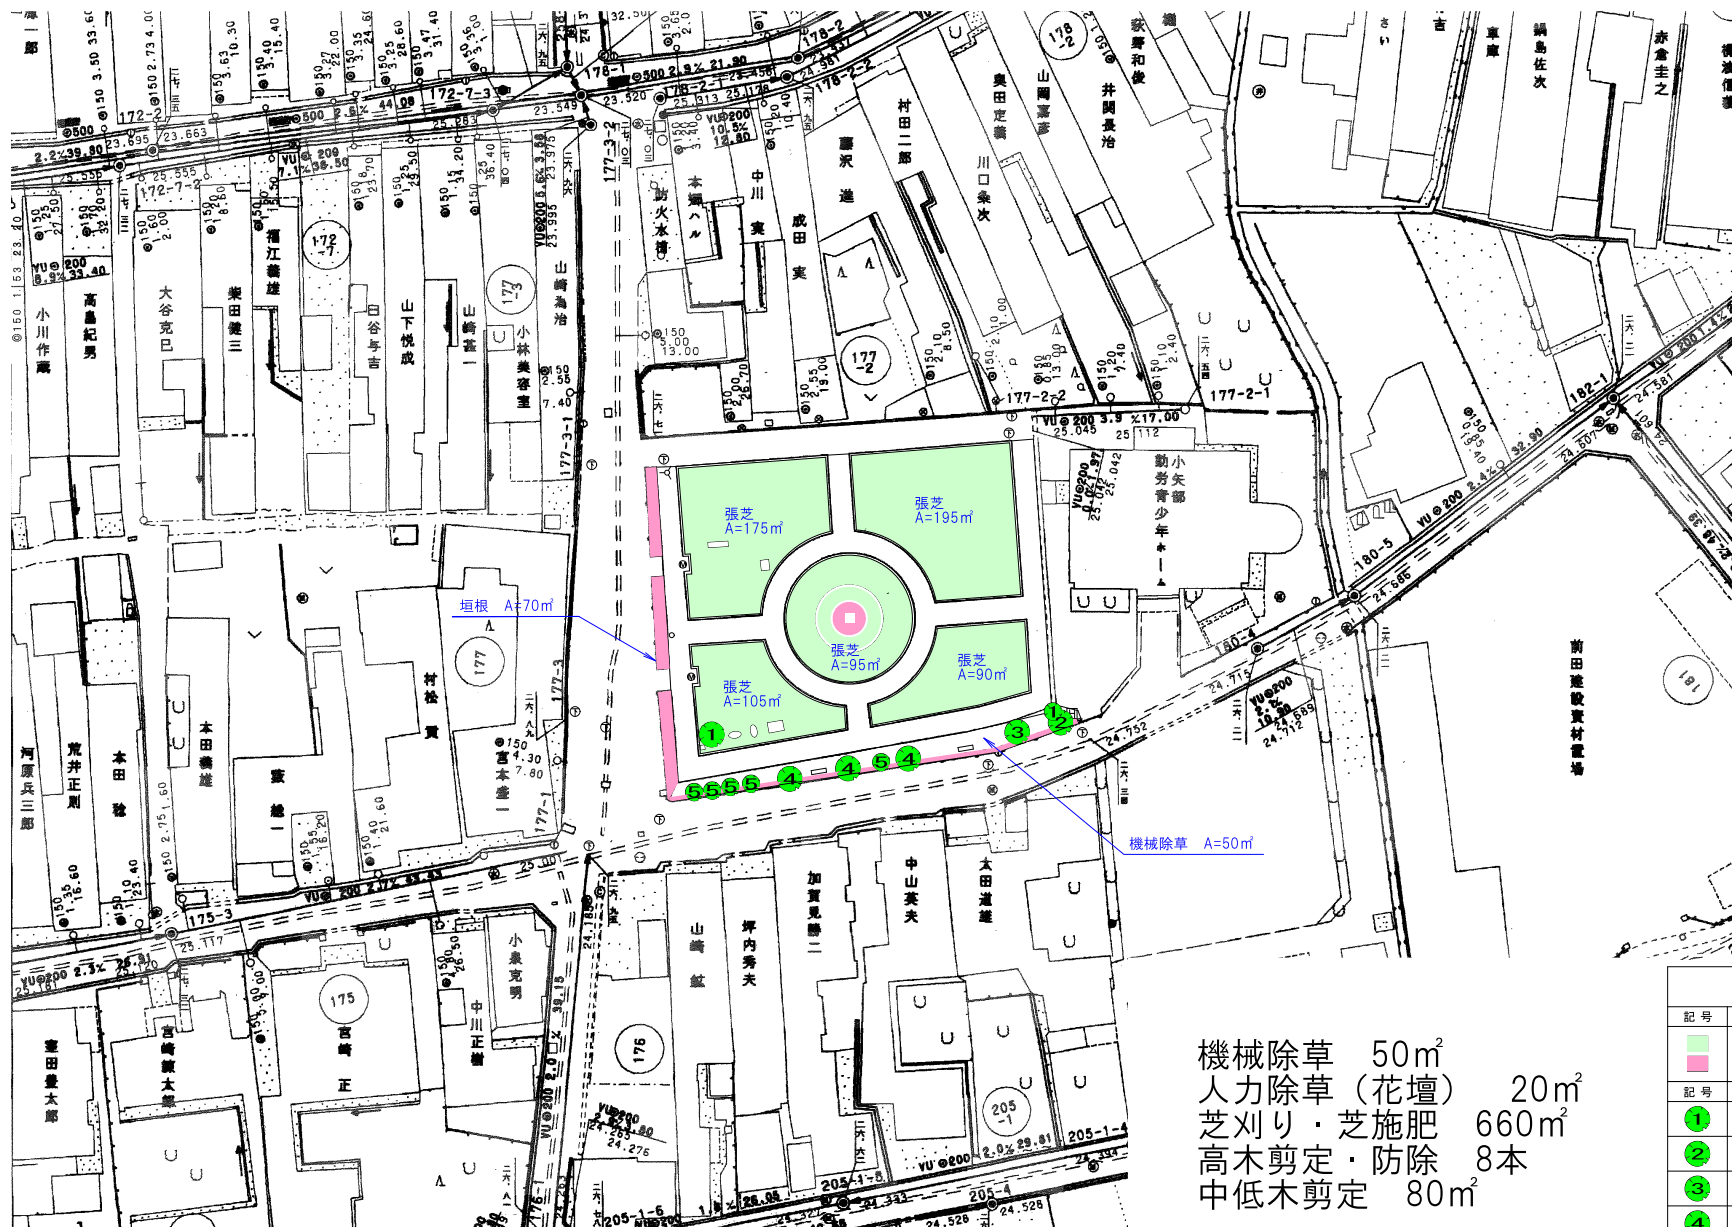


機械除草 50m²
 人力除草（花壇） 20m²
 芝刈り・芝施肥 660m²
 高木剪定・防除 8本
 中低木剪定 80m²

凡 例		
記号	種 別	
	芝生	
	花壇・花畑等	
記号	樹 種	本数
①	クロマツ	2
②	ヒイラギモクセイ	1
③	ツバキ	1
④	ヒマラヤスギ	3
⑤	アカシア	5



機械除草 910m²
芝刈り 490m²
高木剪定・防除 13本
中低木剪定・防除・人力除草 40m²
中低木雪囲い設置・撤去 40m²

駅南第二区画2号公園平面図

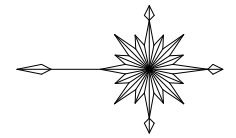


芝刈り 1700㎡
 高木剪定・防除 18本
 中低木剪定・防除・施肥 51本
 中低木剪定・人力除草 80㎡

凡 例		
記号	種 別	
■	芝 生	
■	花壇・花畑等	
記号	樹 種	本数
①	サクラ	18
②	実のなる樹	51



稲葉山公園平面図

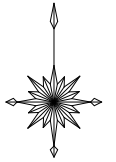


0 10 20 30 40 50
1 : 500

機械除草 4000㎡
 芝刈り・芝施肥・芝目土 5450㎡
 枯れ枝集草 1回
 中低木剪定・人力除草 1580㎡
 中低木雪囲い設置・撤去 1580㎡
 地被類施肥・人力除草 220㎡
 高木防除 36本

凡 例		
記号	種 別	
■	芝 生	
■	花壇・花壇等	
記号	樹 種	本数
●	サクラ	36
●	スズ	125
●	アサツキ	12
●	ツバキ	12
●	サルスベリ	24
●	トネリコ	2
●	カエデ	16
●	シラカバ	3
●	ボク	3
●	アサダ	1

原牧公園平面図

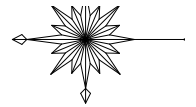


機械除草 600m²
 芝刈り 510m²
 高木防除 15本




凡 例		
記号	種 別	
	芝 生	
	花壇・花畑等	
記号	樹 種	本数
①	キンモクセイ	4
②	グミ	10
③	カリン	1
④	スギ	9
⑤	イチヨウ	10

前田秀継公記念公園平面図


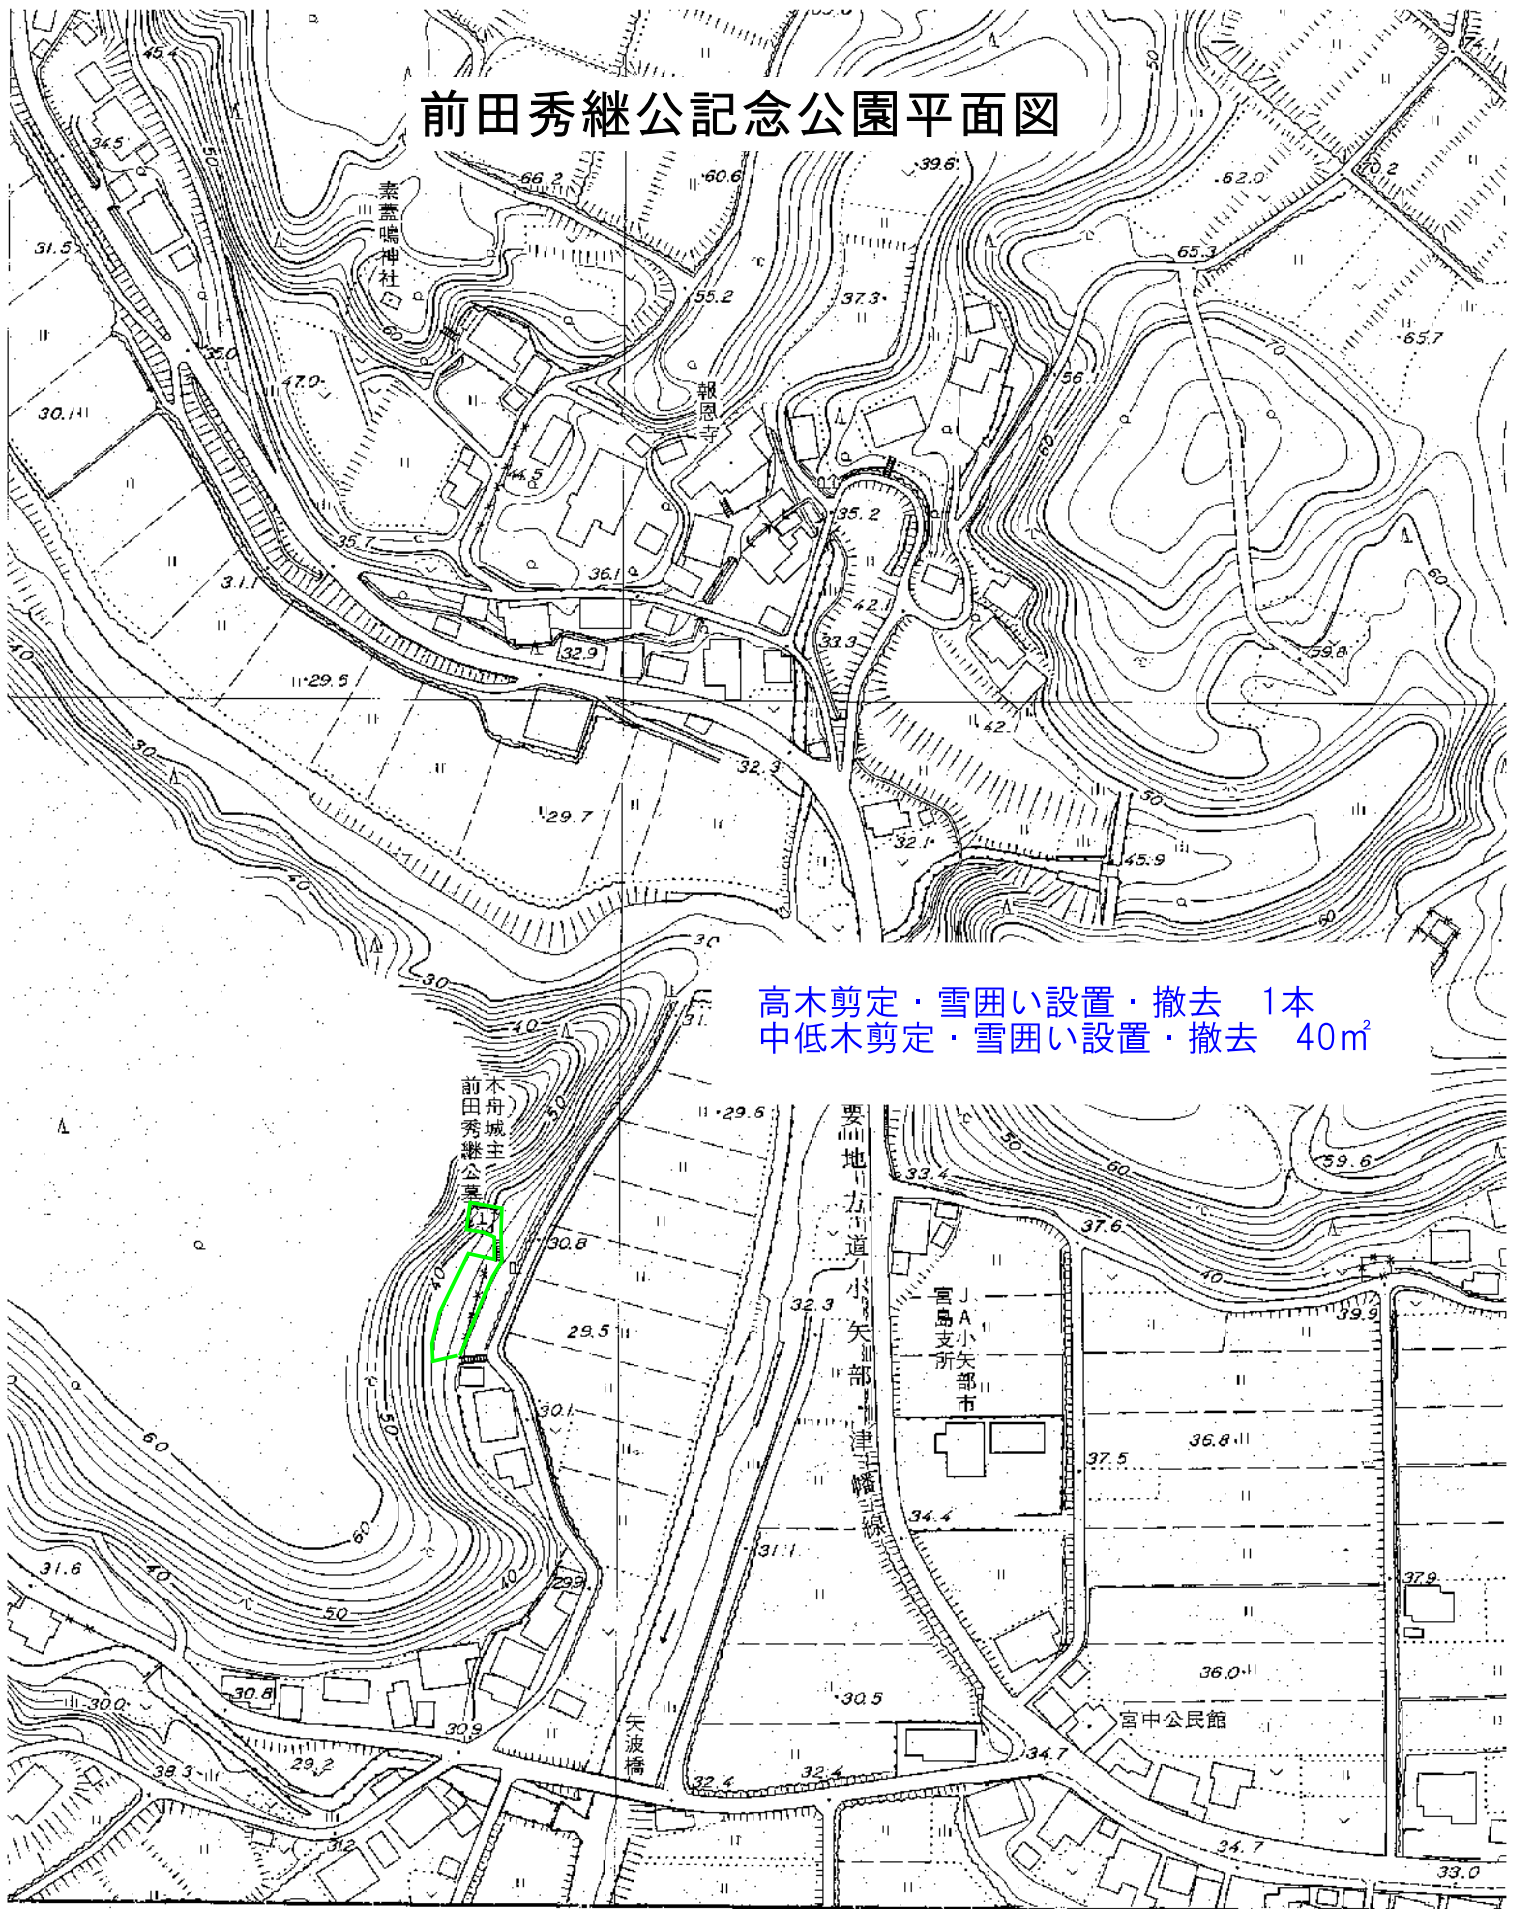


高木剪定・雪囲い設置・撤去 1本
中低木剪定・雪囲い設置・撤去 40m²

一の滝（駐車場）平面図

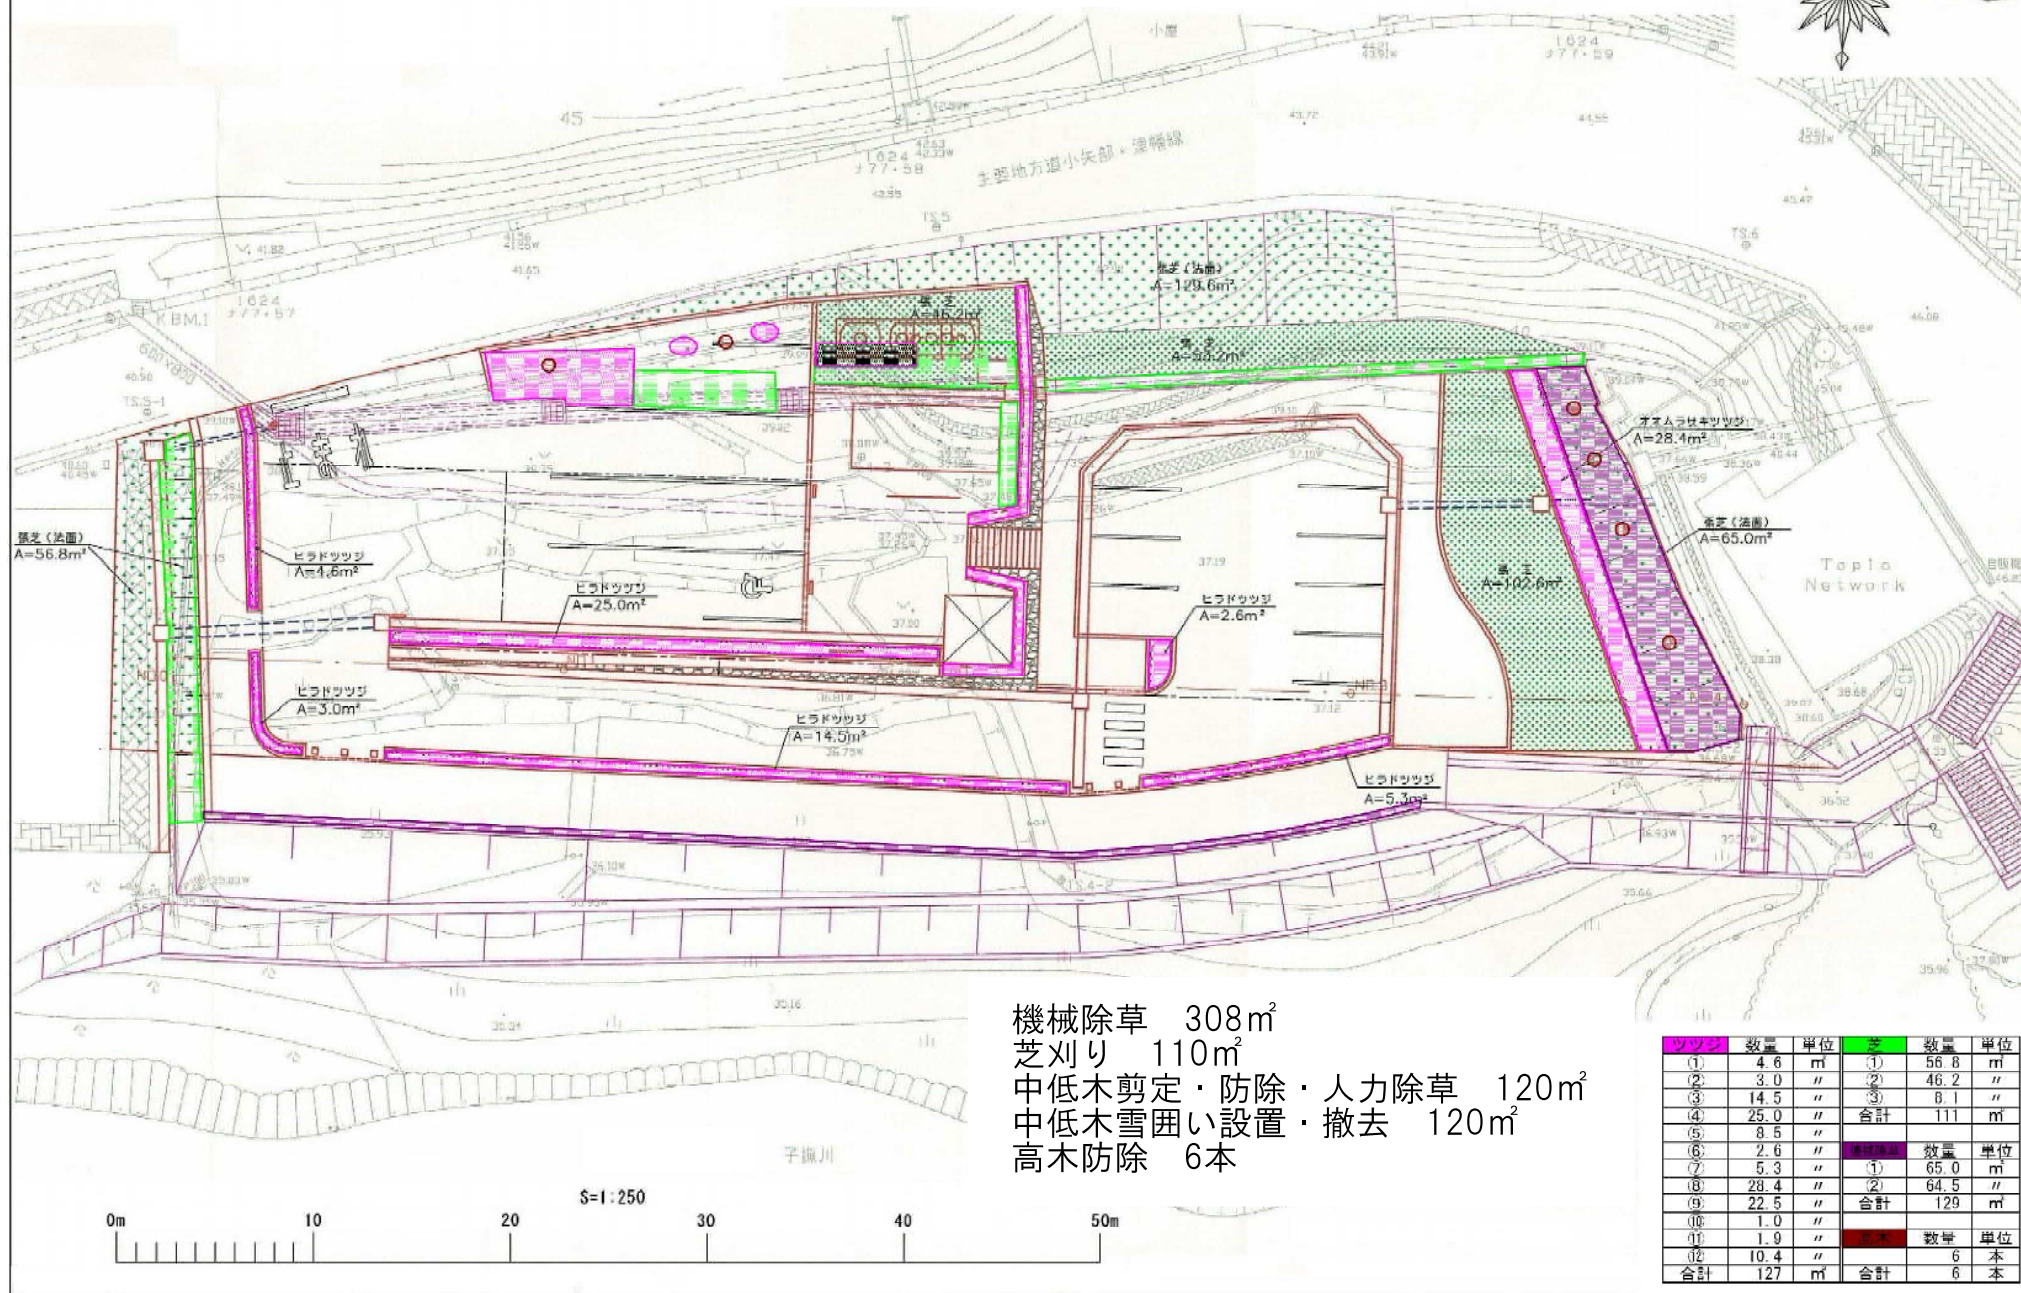

子撫川ダム公園平面図

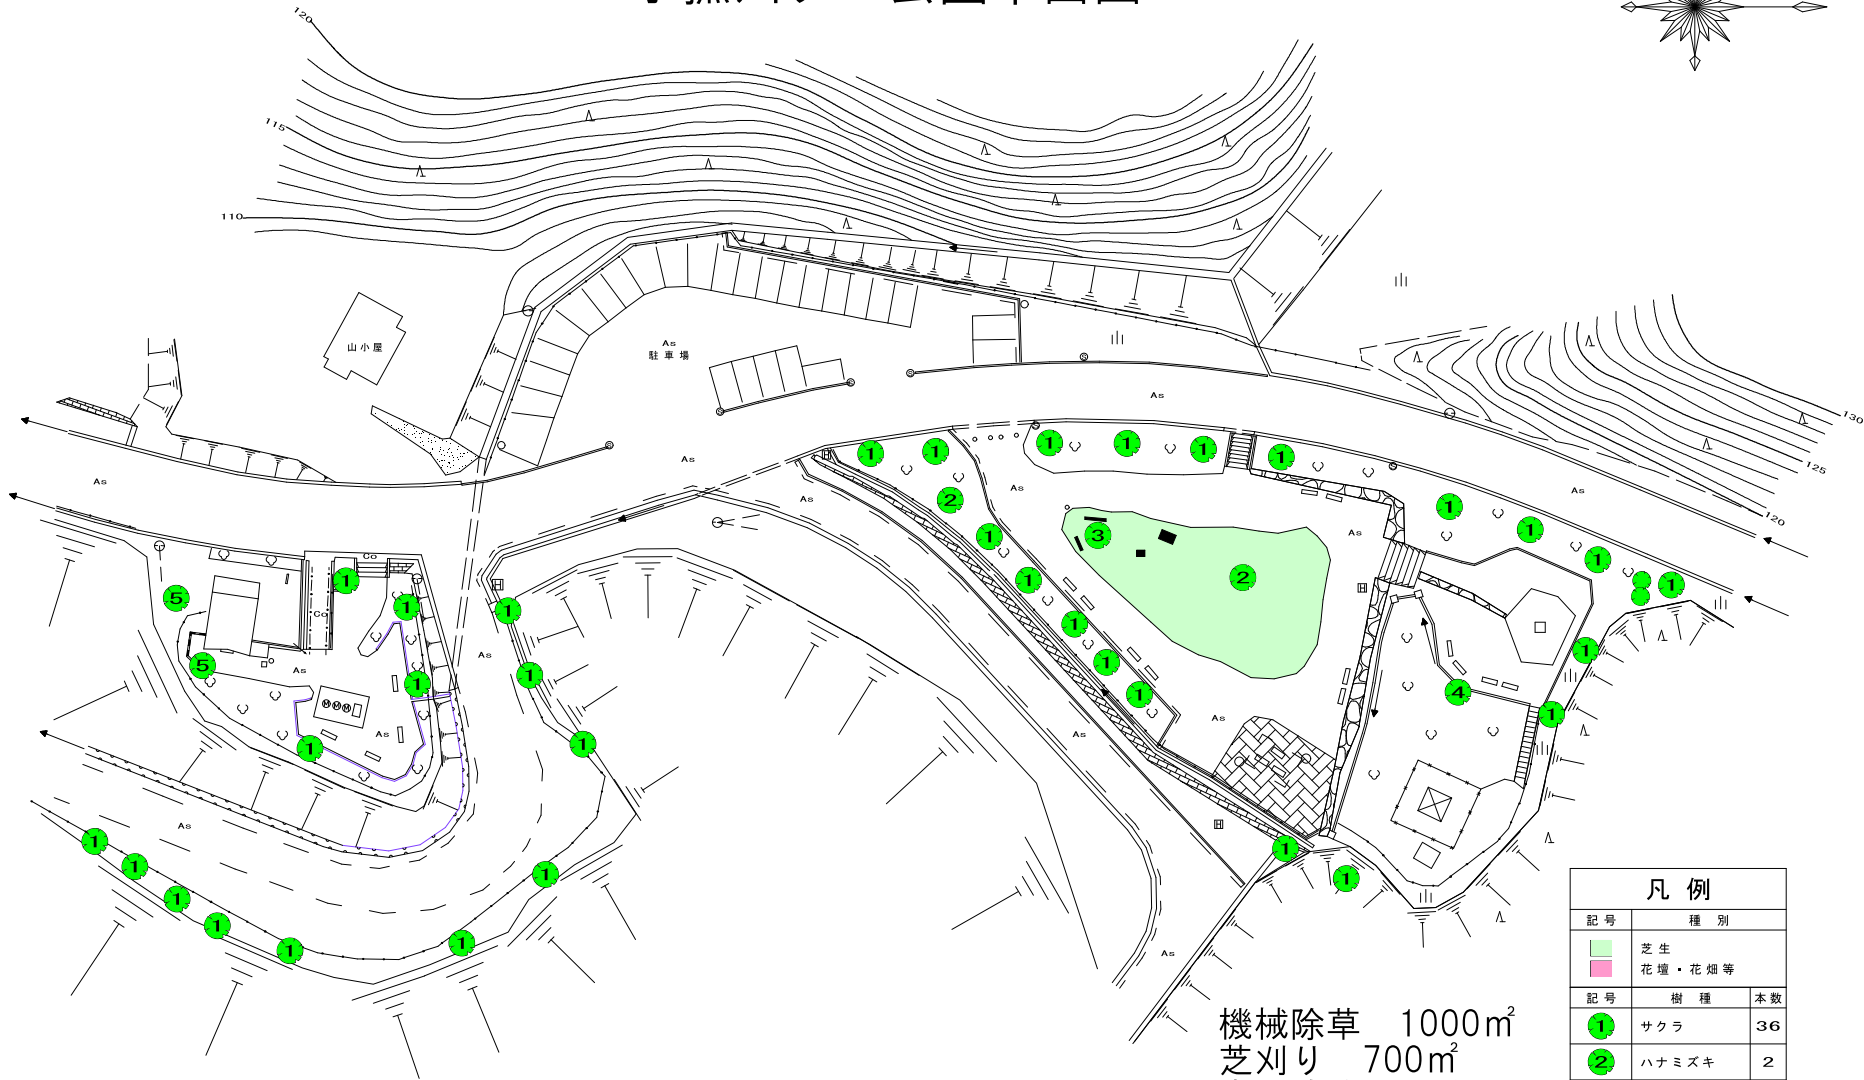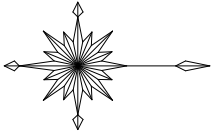

機械除草 1000m²
 芝刈り 700m²
 高木防除 42本
 中低木剪定 100m²

凡 例		
記号	種 別	
	芝 生	
	花壇・花畑等	
記号	樹 種	本数
①	サクラ	36
②	ハナミズキ	2
③	モッコウ	1
④	モクレン	1
⑤	イヌシデ	2