

令和 3 年度

都 建 第 4 号

公園施設等管理業務（その4）

# 業務実施設計書

小矢部市

令和 3 年度

小矢部市役所

設 計 書

小矢部市 津沢外 地内

公園施設等管理業務（その4）

業務金額 円 （消費税相当額 円）

内 訳

都  
建  
第  
4  
号

業務  
概要

項目

- ・ 第3 児童公園 広場
- ・ 阿曾緑地 広場
- ・ 津沢自転車公園 広場
- ・ 小矢部大堰河川公園 運動広場  
芝生広場
- ・ 自由の庭 広場
- ・ 津沢記念公園 芝生広場  
忠魂碑
- ・ 下川崎史跡公園 広場

## 公園施設等管理業務（その4） 特記仕様書

業務名 公園施設等管理業務（その4）  
履行期間 令和3年4月8日から令和4年3月4日まで  
施行箇所 小矢部市 津沢外 地内

### （対象範囲）

管理対象施設は以下の7箇所とする。

- ・第3児童公園
- ・阿曾緑地
- ・津沢自転車公園
- ・小矢部大堰河川公園
- ・自由の庭
- ・津沢記念公園
- ・下川崎史跡公園

### （作業内容）

別紙、業務実施設計書のとおり

### （委託費の支払い）

委託費は、次に掲げる区分に従い、受注者からの請求に基づき支払うことができる。

請求月	9月	3月
請求額	4～9月分の管理費	10月～3月分の管理費

なお、出来高率により検査合格後、支払うこととする。また、支払については第31条の規定に準用する。

### （その他）

仕様書に記載されていない内容については、担当者と協議すること。

業務費内訳表

設計額

その4 P1

種別	工種	内訳	規格	数量	単位	単価	金額	摘要
直接業務費								
第3児童公園	広場	機械除草		1,080	m <sup>2</sup>			表第1号 270 m <sup>2</sup> × 4回
		芝刈り		6,800	m <sup>2</sup>			表第5号 1,700 m <sup>2</sup> × 4回
		人力除草	花壇ほか	250	m <sup>2</sup>			表第4号 250 m <sup>2</sup> × 1回
		除草剤散布		1,700	m <sup>2</sup>			表第3号 1,700 m <sup>2</sup> × 1回
		高木防除		53	本			表第14号 53本× 1回
		中低木防除		230	m <sup>2</sup>			表第15号 230 m <sup>2</sup> × 1回
		高木剪定		32	本			表第25号 16本× 2回
		高木剪定		6	本			表第18号 3本× 2回
		高木剪定		68	本			表第21号 34本× 2回
		中低木剪定		230	m <sup>2</sup>			表第26号 230 m <sup>2</sup> × 1回
		中低木雪囲い設置・撤去		230	m <sup>2</sup>			表第29号 230 m <sup>2</sup> × 1回
阿曾緑地	広場	機械除草		2,040	m <sup>2</sup>			表第1号 680 m <sup>2</sup> × 3回
		高木施肥		39	本			表第12号 39本× 1回

業 務 費 内 訳 表

設計額

その4 P2

種 別	工 種	内 訳	規 格	数 量	単 位	単 価	金 額	摘 要
阿曾緑地	広場	中低木施肥		100	m <sup>2</sup>			表第 13 号 100 m <sup>2</sup> × 1 回
		高木防除		39	本			表第 14 号 39 本× 1 回
		中低木防除		100	m <sup>2</sup>			表第 15 号 100 m <sup>2</sup> × 1 回
		高木剪定		26	本			表第 25 号 13 本× 2 回
		高木剪定		22	本			表第 18 号 11 本× 2 回
		高木剪定		30	本			表第 21 号 15 本× 2 回
		中低木剪定		200	m <sup>2</sup>			表第 26 号 100 m <sup>2</sup> × 2 回
		高木雪囲い設置・撤去		3	本			表第 28 号 3 本× 1 回
		中低木雪囲い設置・撤去		50	m <sup>2</sup>			表第 29 号 50 m <sup>2</sup> × 1 回
津沢自転車公園	広場	機械除草		1,350	m <sup>2</sup>			表第 1 号 450 m <sup>2</sup> × 3 回
		池（水路）清掃		160	m <sup>2</sup>			表第 11 号 80 m <sup>2</sup> × 2 回
		高木防除		42	本			表第 14 号 42 本× 1 回
		中低木防除		100	m <sup>2</sup>			表第 15 号 100 m <sup>2</sup> × 1 回
		高木剪定		20	本			表第 18 号 10 本× 2 回

業務費内訳表

設計額

その4 P3

種別	工種	内訳	規格	数量	単位	単価	金額	摘要
津沢自転車公園	広場	高木剪定		64	本			表第 22 号 32 本× 2 回
		中低木剪定		100	m <sup>2</sup>			表第 26 号 100 m <sup>2</sup> × 1 回
		中低木雪囲い設置・撤去		100	m <sup>2</sup>			表第 29 号 100 m <sup>2</sup> × 1 回
小矢部大堰河川公園	運動広場・芝生広場	機械除草		5,400	m <sup>2</sup>			表第 1 号 1,800 m <sup>2</sup> × 3 回
		芝刈り		27,300	m <sup>2</sup>			表第 5 号 9,100 m <sup>2</sup> × 3 回
		芝施肥		9,100	m <sup>2</sup>			表第 6 号 9,100 m <sup>2</sup> × 1 回
		芝目土		9,100	m <sup>2</sup>			表第 7 号 9,100 m <sup>2</sup> × 1 回
		除草剤散布		9,100	m <sup>2</sup>			表第 3 号 9,100 m <sup>2</sup> × 1 回
		人力除草	低木部	50	m <sup>2</sup>			表第 4 号 50 m <sup>2</sup> × 1 回
		中低木施肥		50	m <sup>2</sup>			表第 13 号 50 m <sup>2</sup> × 1 回
		中低木剪定		50	m <sup>2</sup>			表第 26 号 50 m <sup>2</sup> × 1 回
		中低木雪囲い設置・撤去		50	m <sup>2</sup>			表第 29 号 50 m <sup>2</sup> × 1 回
自由の庭	広場	機械除草	(法面含む)	9,000	m <sup>2</sup>			表第 1 号 3,000 m <sup>2</sup> × 3 回

業 務 費 内 訳 表


設計額

その4 P4



種 別	工 種	内 訳	規 格	数 量	単 位	単 価	金 額	摘 要
自由の庭	広場	芝刈り		1,890	m <sup>2</sup>			表第 5 号 630 m <sup>2</sup> × 3 回
		芝施肥		630	m <sup>2</sup>			表第 6 号 630 m <sup>2</sup> × 1 回
		高木防除	桜	50	本			表第 14 号 50 本× 1 回
		中低木剪定		100	m <sup>2</sup>			表第 26 号 100 m <sup>2</sup> × 1 回
		中低木雪囲い設置・撤去		100	m <sup>2</sup>			表第 29 号 100 m <sup>2</sup> × 1 回
津沢記念公園	芝生広場	芝施肥		776	m <sup>2</sup>			表第 6 号 776 m <sup>2</sup> × 1 回
		除草剤散布		1,552	m <sup>2</sup>			表第 3 号 776 m <sup>2</sup> × 2 回
		芝目土		776	m <sup>2</sup>			表第 7 号 776 m <sup>2</sup> × 1 回
		エアレーション		0	m <sup>2</sup>			表第 8 号 776 m <sup>2</sup> × 0 回
		生育剤散布		776	m <sup>2</sup>			表第 49 号 776 m <sup>2</sup> × 1 回
	忠魂碑	中低木剪定		2	m <sup>2</sup>			表第 26 号 2 m <sup>2</sup> × 1 回
		中低木剪定		1	本			表第 41 号 1 本× 1 回
		高木剪定		15	m <sup>2</sup>			表第 50 号 15 m <sup>2</sup> × 1 回
下川崎史跡公園	広場	高木防除		28	本			表第 14 号 28 本× 1 回
		中低木防除		10	本			表第 42 号 10 m <sup>2</sup> × 1 回
除草木処分費				1	式			



# 位置図

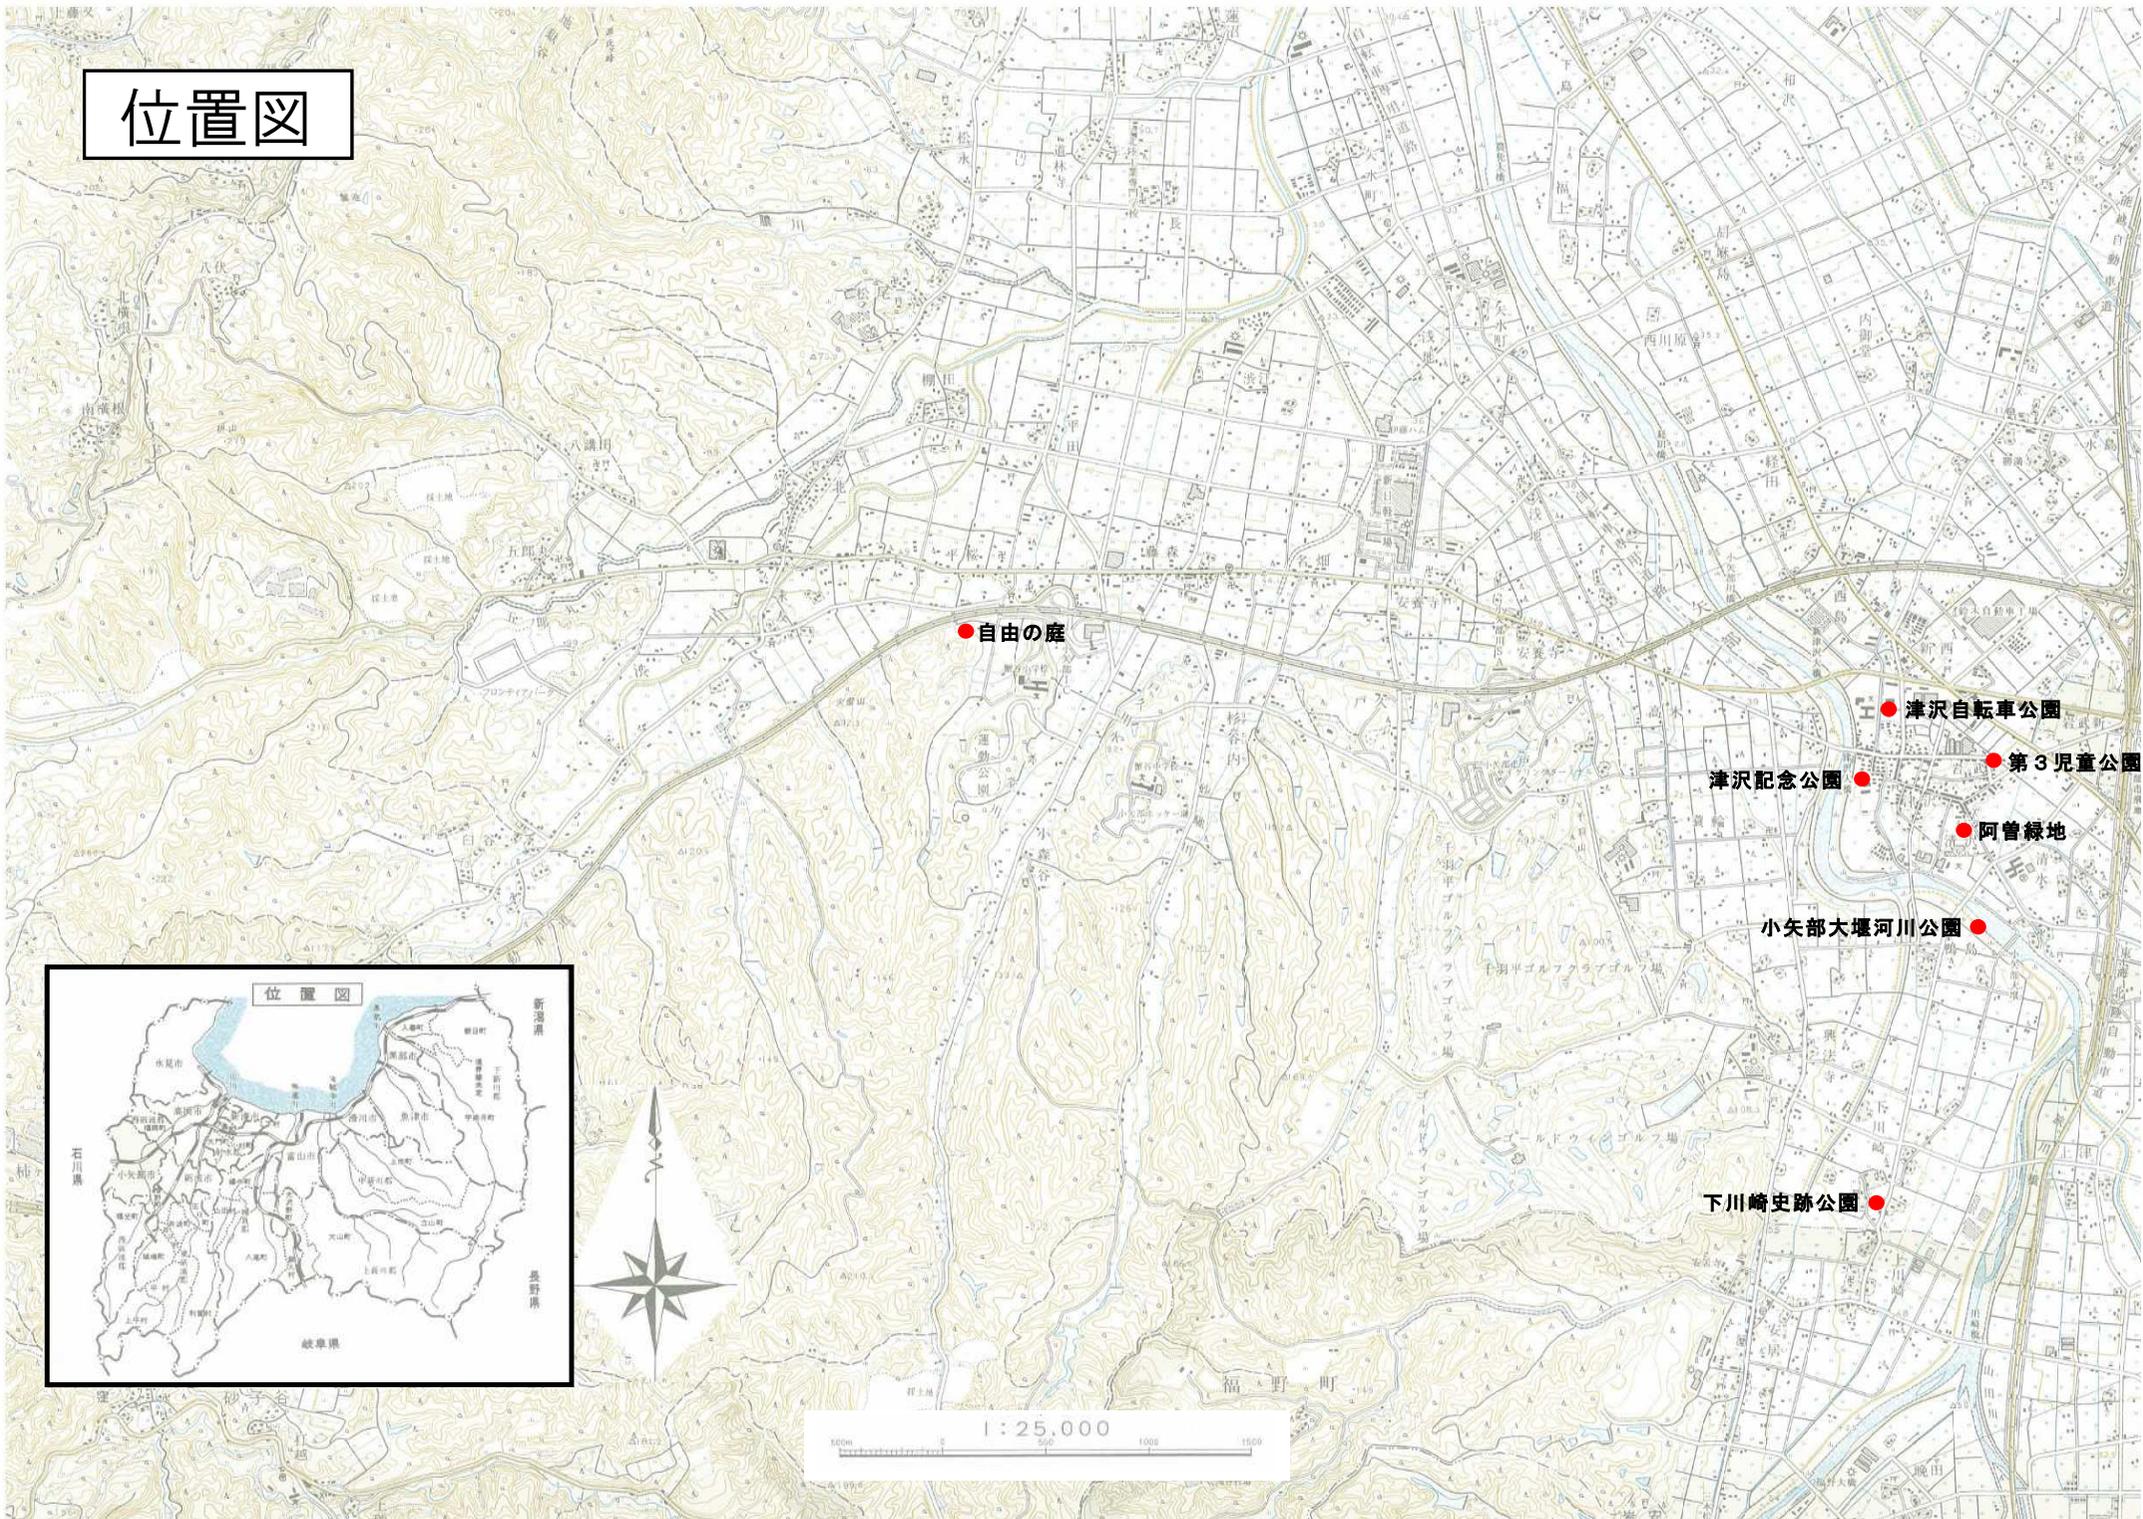

# 第3児童公園平面図

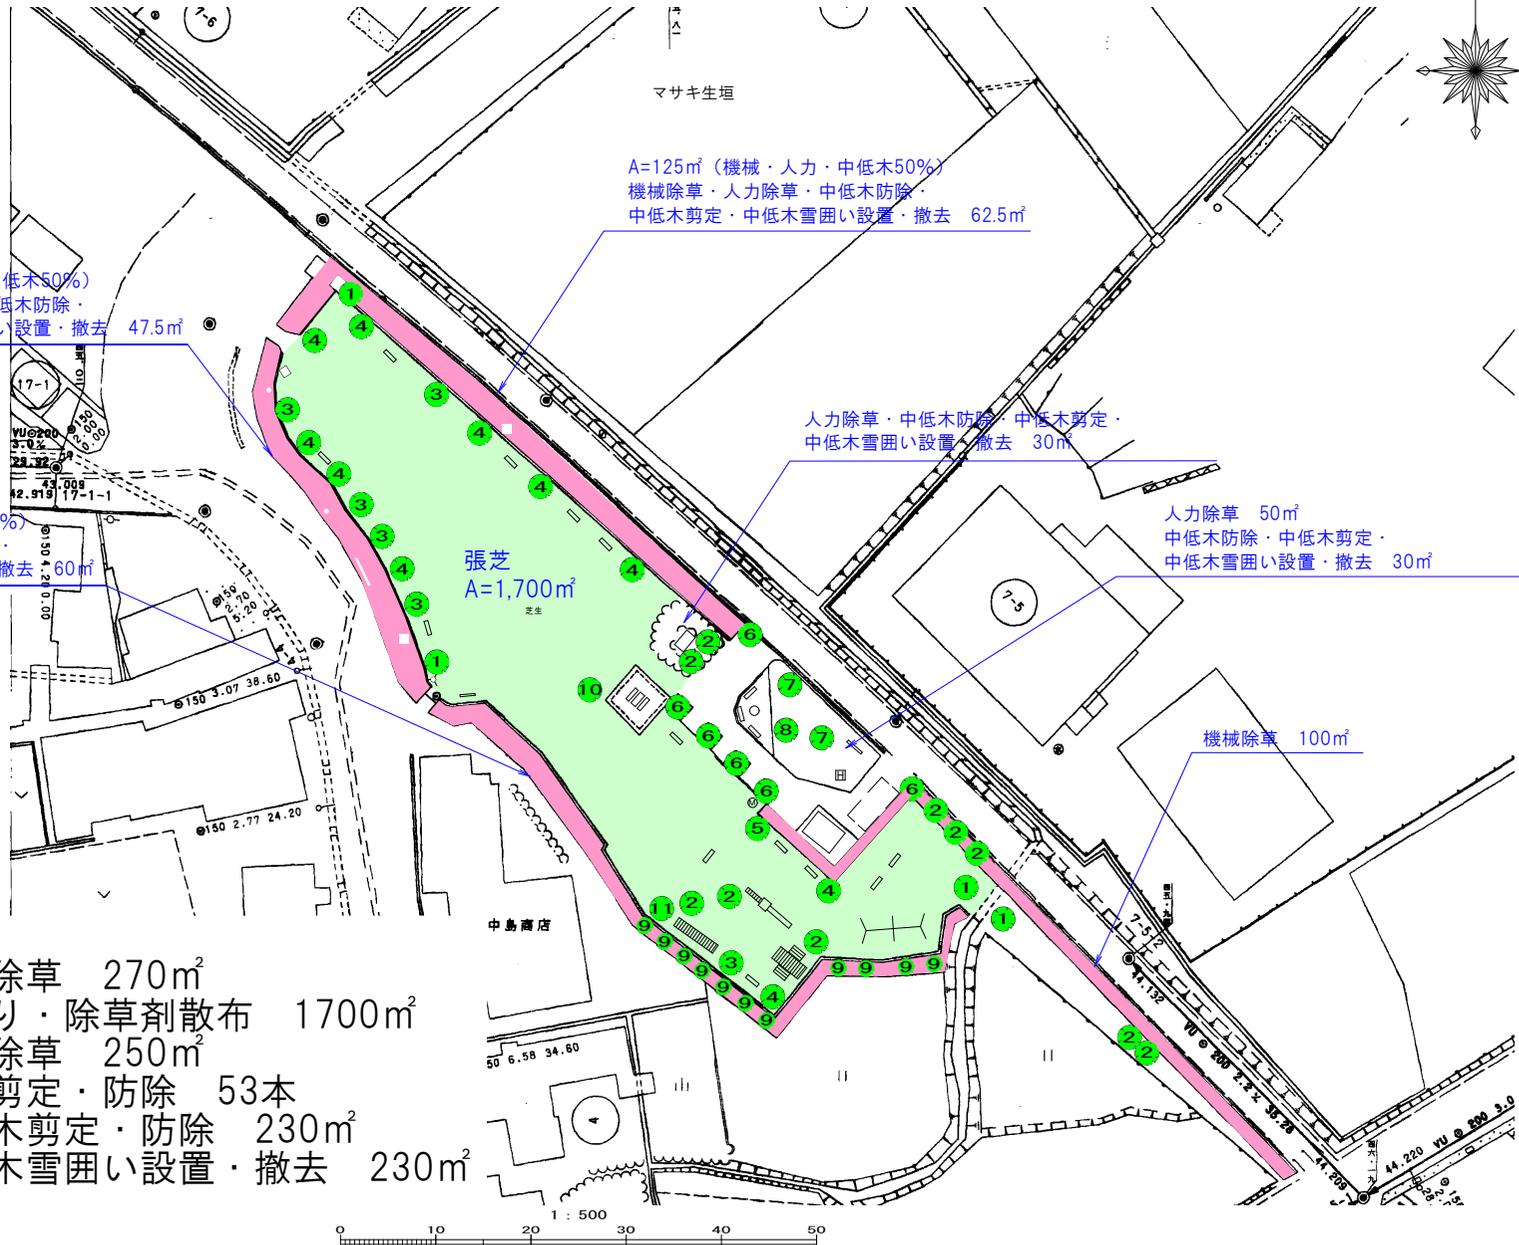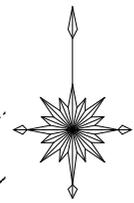

凡例		
記号	種別	
■	芝生	
■	花壇・花畑等	
記号	樹種	本数
①	ケヤキ	4
②	クロマツ	10
③	サクラ	6
④	ブラタナス	10
⑤	カエデ	1
⑥	カイツカイブキ	6
⑦	ユズリハ	2
⑧	ヒメユズリハ	1
⑨	ロウバイ	11
⑩	ニシキギ	1
⑪	ニワウメ	1

機械除草 270㎡  
 芝刈り・除草剤散布 1700㎡  
 人力除草 250㎡  
 高木剪定・防除 53本  
 中低木剪定・防除 230㎡  
 中低木雪囲い設置・撤去 230㎡



# 阿曾緑地平面図





機械除草 680㎡  
 高木剪定・防除・施肥 39本  
 中低木剪定・防除・施肥 100㎡  
 高木雪囲い設置・撤去 3本  
 中低木雪囲い設置・撤去 50㎡




凡例		
記号	種別	
■	芝生	
■	花壇・花畑等	
記号	樹種	本数
●	クロマツ	13
●	ケヤキ	4
●	カンツバキ	3
●	アラカシ	2
●	サクラ	11
●	スギ	2
●	ユズリハ	6

# 津沢自転車公園平面図

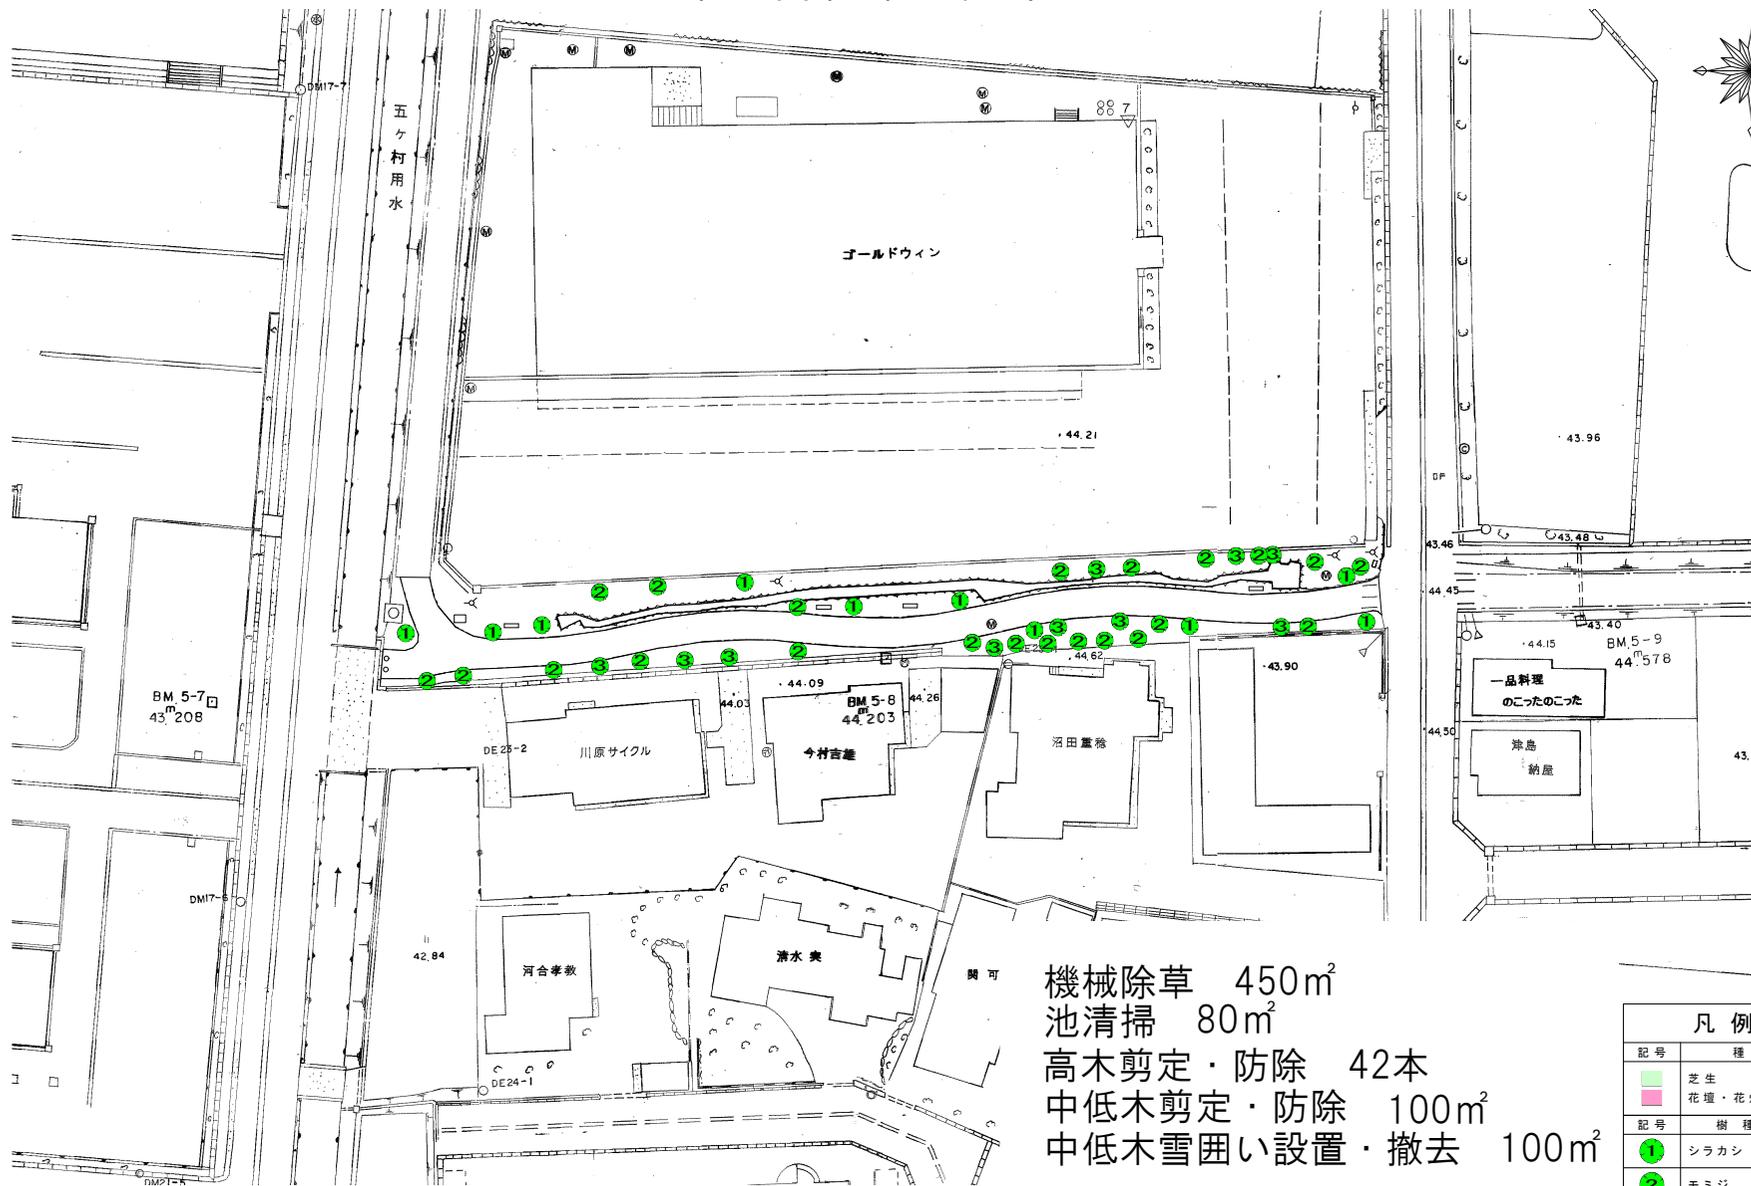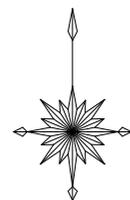

機械除草 450㎡  
 池清掃 80㎡  
 高木剪定・防除 42本  
 中低木剪定・防除 100㎡  
 中低木雪囲い設置・撤去 100㎡


凡例		
記号	種別	
■	芝生	
■	花壇・花畑等	
記号	樹種	本数
①	シラカシ	10
②	モミジ	22
③	ロウバイ	10

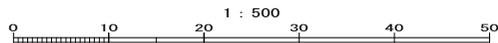

# 小矢部大堰河川公園平面図



機械除草 1800㎡  
芝刈り・芝施肥・芝目土・除草剤散布 9100㎡  
中低木剪定・施肥・人力除草 50㎡  
中低木雪囲い設置・撤去 50㎡

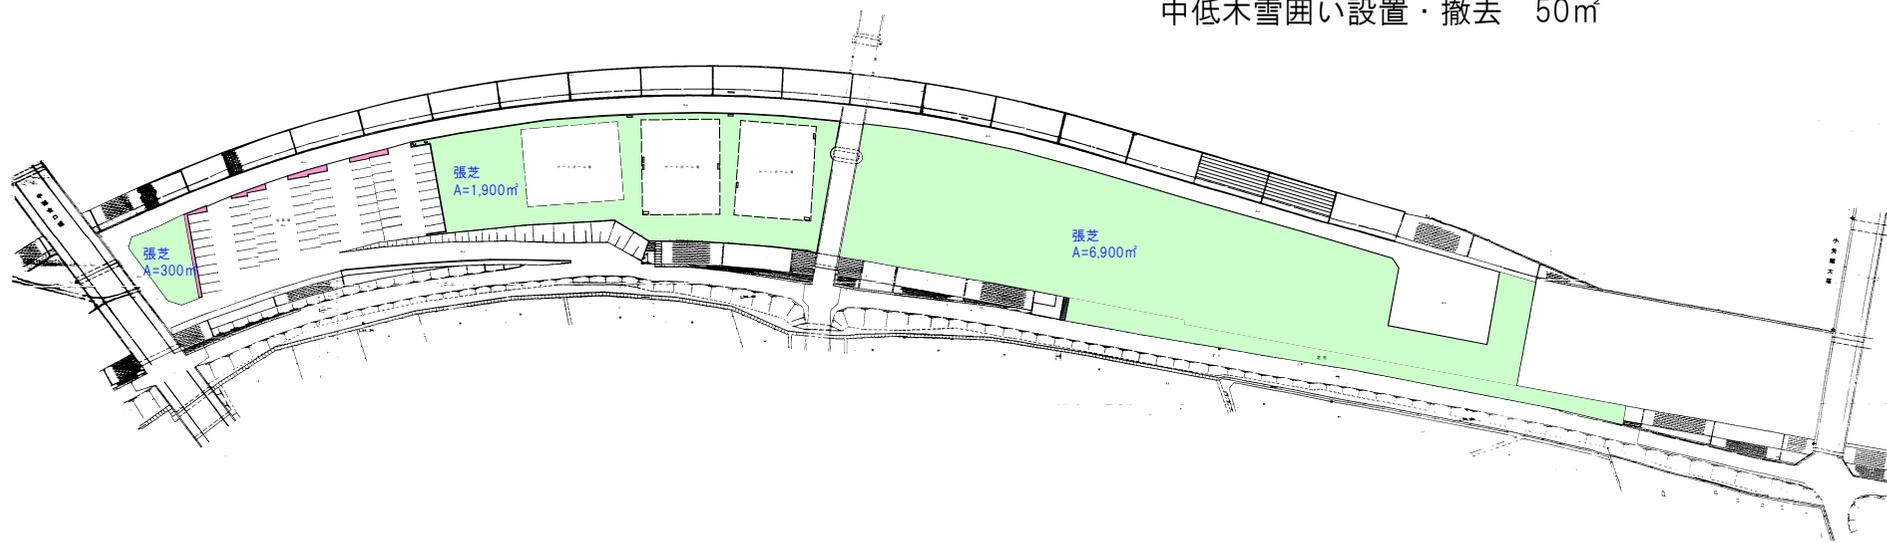


1 : 500


凡例	
■	芝
□	中低木
○	歩道
○	フェンス
○	電線

# 自由の庭平面図

機械除草 3,000㎡  
 芝刈り・芝施肥 630㎡  
 高木防除 50本  
 中低木剪定 100㎡  
 中低木雪囲い設置・撤去 100㎡

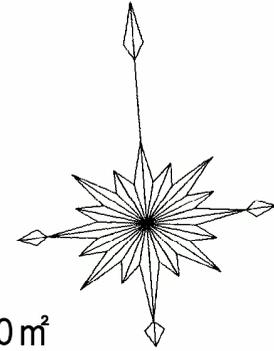


1 : 500

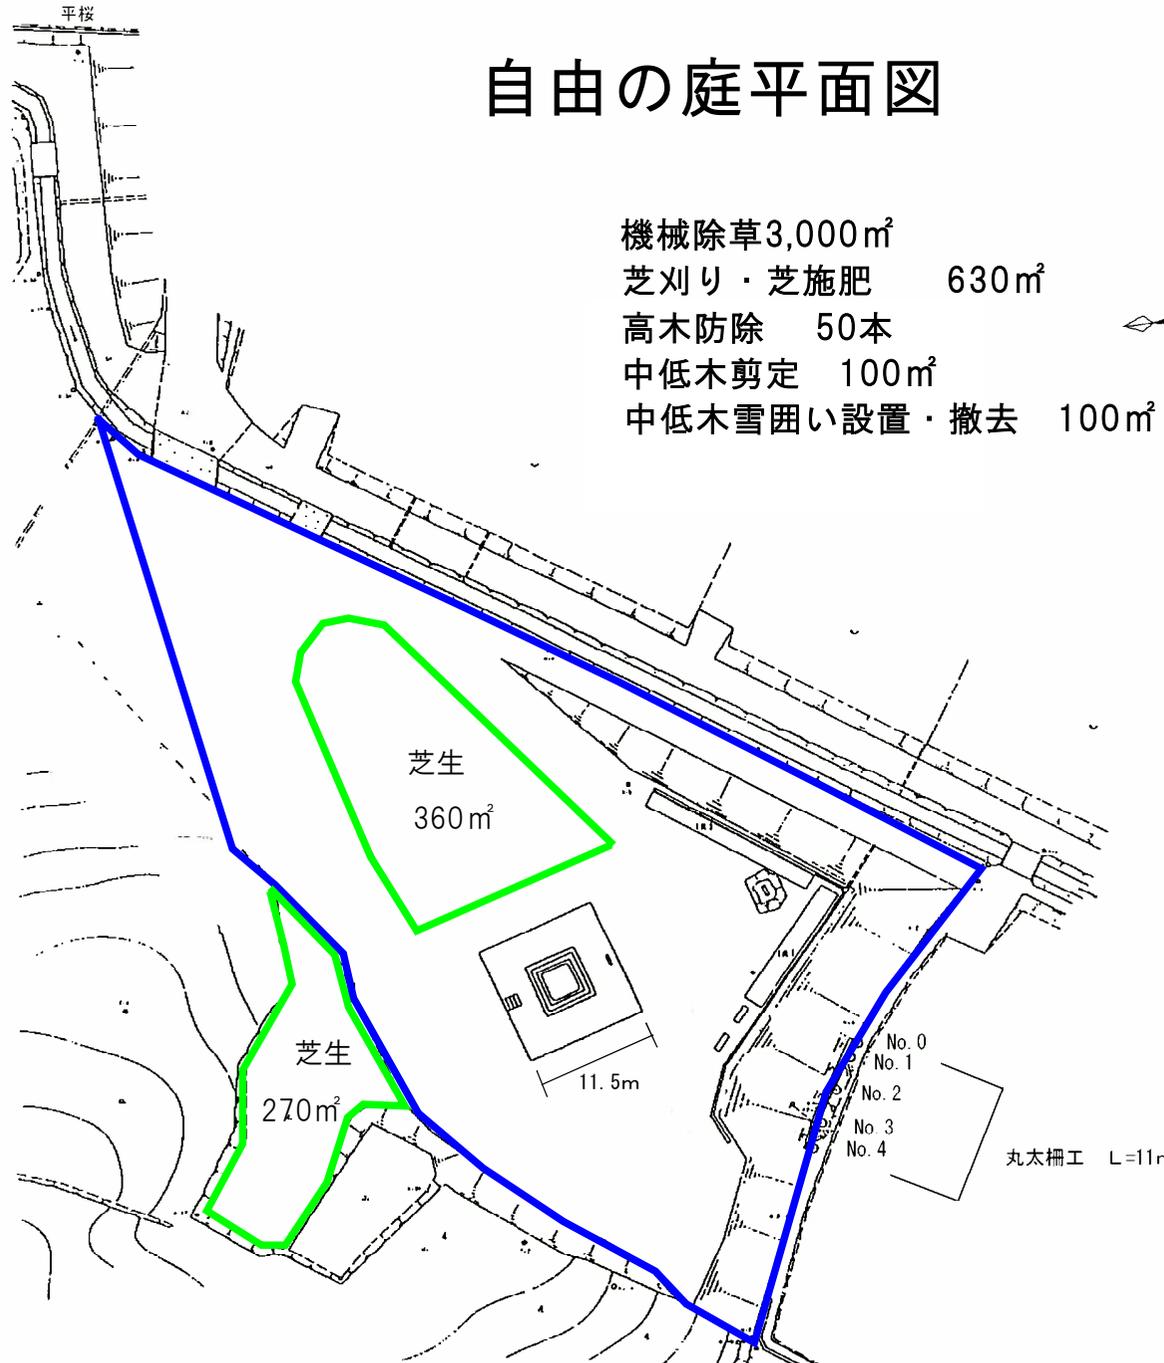

平成62年度 第 号	
自由の庭	
小矢部市 平桜 地内	
平面図	案中
縮尺 1 : 500	第1号
昭和63年3月 日制作	
小 矢 部 市	


津沢記念公園平面図

縮尺 1:500

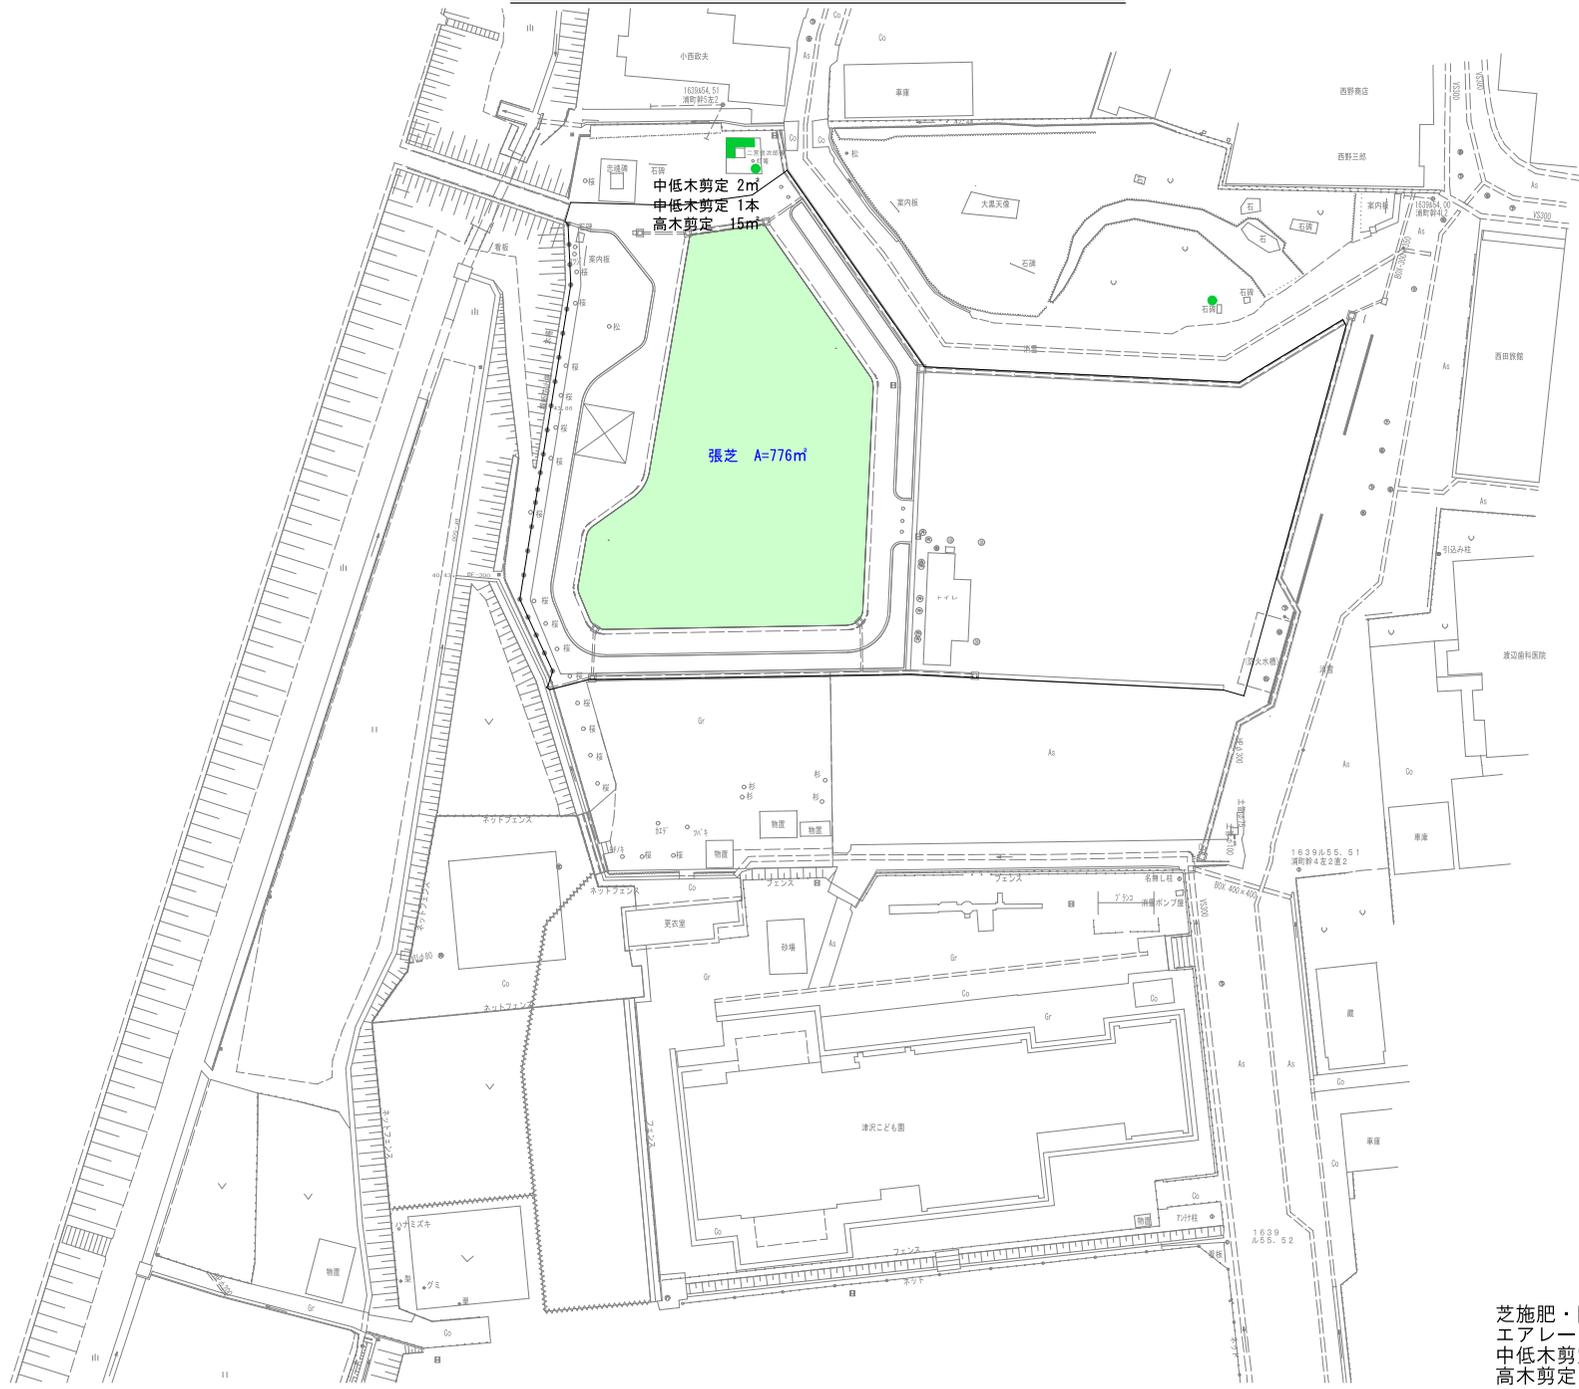

芝施肥・除草剤散布・芝目土  
エアレーション・生育剤散布 776㎡  
中低木剪定 2㎡、1本  
高木剪定 15㎡

# 下川崎史跡公園平面図

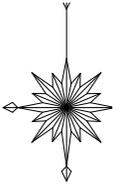

高木防除 28本  
中低木防除 10本

凡例		
記号	種別	
■	芝生	
■	花壇・花畑等	
記号	樹種	本数
①	クロマツ	6
②	ゴヨウマツ	3
③	シラカン	1
④	サクラ	4
⑤	カンツバキ	9
⑥	サルスベリ	9
⑦	ケヤキ	5
⑧	イヌツゲ	1