

令和 3 年度

都 建 第 6 号

公園施設等管理業務（その6）

業務実施設計書

小矢部市

令和 3 年度

小矢部市役所

設 計 書

小矢部市 石動町外 地内

公園施設等管理業務（その6）

業務金額 円 （消費税相当額 円）

内 訳

都
建
第
6
号

業務
概要

項目

- ・ 駅南口公園 広場
- ・ 電車が見える公園 広場
- ・ みどりの公園 広場
- ・ かがやき公園 広場
- ・ ののはな公園 広場
- ・ さくら公園 広場
- ・ 駅南広場 広場
- ・ 駅前広場 広場 (新規)

公園施設等管理業務（その6） 特記仕様書

業務名 公園施設等管理業務（その6）
履行期間 令和3年4月8日から令和4年3月4日まで
施行箇所 小矢部市 石動町外 地内

（対象範囲）

管理対象施設は以下の8箇所とする。

- ・ 駅南口公園 ・ 電車が見える公園 ・ みどりの公園 ・ かがやき公園
- ・ ののはな公園 ・ さくら公園 ・ 駅南広場 ・ 駅前広場

（作業内容）

別紙、業務実施設計書のとおり

（委託費の支払い）

委託費は、次に掲げる区分に従い、受注者からの請求に基づき支払うことができる。

請求月	9月	3月
請求額	4～9月分の管理費	10月～3月分の管理費

なお、出来高率により検査合格後、支払うこととする。また、支払については第31条の規定に準用する。

（その他）

仕様書に記載されていない内容については、担当者と協議すること。

業務費内訳表

設計額

その6 P1

種別	工種	内訳	規格	数量	単位	単価	金額	摘要
直接業務費								
駅南口公園 (駅南区画1号公園)	広場	地被類施肥	シバザクラ タマリユウ	308	㎡			表第 48 号 308 ㎡× 1 回
		人力除草	シバザクラ タマリユウ	924	㎡			表第 4 号 308 ㎡× 3 回
		灌水	シバザクラ タマリユウ	1,232	㎡			表第 30 号 308 ㎡× 4 回
		高木剪定	クスノキ	1	本			表第 19 号 1 本× 1 回
		高木剪定		5	本			表第 22 号 5 本× 1 回
		中低木剪定		20	本			表第 41 号 20 本× 1 回
		中低木剪定		51	㎡			表第 26 号 51 ㎡× 1 回
		高木防除		6	本			表第 14 号 6 本× 1 回
		中低木防除		20	本			表第 42 号 20 本× 1 回
		中低木防除		51	㎡			表第 15 号 51 ㎡× 1 回
		高木施肥		6	本			表第 12 号 6 本× 1 回
		中低木施肥		20	本			表第 43 号 20 本× 1 回
		中低木施肥		51	㎡			表第 13 号 51 ㎡× 1 回
		人力除草		153	㎡			表第 4 号 51 ㎡× 3 回

業務費内訳表

設計額

その6 P2

種別	工種	内訳	規格	数量	単位	単価	金額	摘要
駅南口公園 (駅南区画1号公園)	広場	中低木雪囲い設置・撤去		51	m ²			表第 29 号 51 m ² × 1 回
		中木雪囲い設置	キンモクセイ ナナカマド	2	本			表第 44 号 2 本× 1 回
		中木雪囲い撤去	キンモクセイ ナナカマド	2	本			表第 45 号 2 本× 1 回
電車が見える公園 (駅南区画2号公園)	広場	芝刈り		768	m ²			表第 5 号 192 m ² × 4 回
		芝施肥		192	m ²			表第 6 号 192 m ² × 1 回
		除草剤散布		384	m ²			表第 3 号 192 m ² × 2 回
		芝目土		192	m ²			表第 7 号 192 m ² × 1 回
		灌水		384	m ²			表第 30 号 192 m ² × 2 回
		高木剪定	アラカシ ソヨゴ	4	本			表第 19 号 4 本× 1 回
		高木剪定		5	本			表第 22 号 5 本× 1 回
		中低木剪定		5	本			表第 41 号 5 本× 1 回
		中低木剪定		81	m ²			表第 26 号 81 m ² × 1 回
		高木防除		9	本			表第 14 号 9 本× 1 回
	中低木防除		5	本			表第 42 号 5 本× 1 回	

業務費内訳表

設計額

その6 P4

種別	工種	内訳	規格	数量	単位	単価	金額	摘要
みどりの公園 (駅南区画3号公園)	広場	高木剪定		2	本			表第 22 号 2 本× 1 回
		中低木剪定		10	本			表第 41 号 10 本× 1 回
		中低木剪定		45	m ²			表第 26 号 45 m ² × 1 回
		高木防除		7	本			表第 14 号 7 本× 1 回
		中低木防除		10	本			表第 42 号 10 本× 1 回
		中低木防除		45	m ²			表第 15 号 45 m ² × 1 回
		高木施肥		7	本			表第 12 号 7 本× 1 回
		中低木施肥		10	本			表第 43 号 10 本× 1 回
		中低木施肥		45	m ²			表第 13 号 45 m ² × 1 回
		人力除草		91	m ²			表第 4 号 45 m ² × 2 回
		中低木雪囲い設置・撤去		45	m ²			表第 29 号 45 m ² × 1 回
		中木雪囲い設置		10	本			表第 44 号 10 本× 1 回
		中木雪囲い撤去		10	本			表第 45 号 10 本× 1 回
かがやき公園 (駅南区画4号公園)	広場	地被類施肥	シバザクラ	11	m ²			表第 48 号 11 m ² × 1 回

業務費内訳表

設計額

その6 P5

種別	工種	内訳	規格	数量	単位	単価	金額	摘要
かがやき公園 (駅南区画4号公園)	広場	人力除草	シバザクラ	33	㎡			表第4号 11㎡×3回
		芝刈り		1,736	㎡			表第5号 434㎡×4回
		芝施肥		434	㎡			表第6号 434㎡×1回
		除草剤散布		434	㎡			表第3号 434㎡×1回
		芝目土		434	㎡			表第7号 434㎡×1回
		灌水	芝・シバザクラ	1,335	㎡			表第30号 445㎡×3回
		高木剪定	マテシバイ	1	本			表第18号 1本×1回
		高木剪定	アラカシ	1	本			表第19号 1本×1回
		高木剪定		6	本			表第22号 6本×1回
		中低木剪定		56	本			表第41号 56本×1回
		中低木剪定	ツツジ クチナシ	66	㎡			表第26号 66㎡×1回
		中低木剪定	マサキ生垣	60	㎡			表第27号 60㎡×1回
		高木防除		8	本			表第14号 8本×1回
		中低木防除		56	本			表第42号 56本×1回
		中低木防除		126	㎡			表第15号 126㎡×1回

業務費内訳表

設計額

その6 P7

種別	工種	内訳	規格	数量	単位	単価	金額	摘要
ののほな公園 (駅南区画5号公園)	広場	中低木剪定		2	本			表第 41 号 2 本× 1 回
		中低木剪定	ベニカナメモチ生垣	5	m ²			表第 27 号 5 m ² × 1 回
		高木防除		2	本			表第 14 号 2 本× 1 回
		中低木防除		2	本			表第 42 号 2 本× 1 回
		中低木防除	ベニカナメモチ生垣	5	m ²			表第 15 号 5 m ² × 1 回
		高木施肥		2	本			表第 12 号 2 本× 1 回
		中低木施肥		2	本			表第 43 号 2 本× 1 回
		中低木施肥	ベニカナメモチ生垣	5	m ²			表第 13 号 5 m ² × 1 回
		人力除草	ベニカナメモチ生垣	10	m ²			表第 4 号 5 m ² × 2 回
		中木雪囲い設置		2	本			表第 44 号 2 本× 1 回
		中木雪囲い撤去		2	本			表第 45 号 2 本× 1 回
		さくら公園 (駅南区画6号公園)	広場	芝刈り		220	m ²	
芝施肥				55	m ²			表第 6 号 55 m ² × 1 回
除草剤散布				55	m ²			表第 3 号 55 m ² × 1 回


業務費内訳表

設計額

その6 P8



種別	工種	内訳	規格	数量	単位	単価	金額	摘要	
さくら公園 (駅南区画6号公園)	広場	芝目土		55	㎡			表第 7 号 55 ㎡× 1 回	
		灌水		110	㎡			表第 30 号 55 ㎡× 2 回	
		高木剪定	シラカシ ソヨゴ		2	本			表第 19 号 2 本× 1 回
		高木剪定			6	本			表第 22 号 6 本× 1 回
		中低木剪定			1	本			表第 41 号 1 本× 1 回
		高木防除			8	本			表第 14 号 8 本× 1 回
		中低木防除			1	本			表第 42 号 1 本× 1 回
		高木施肥			8	本			表第 12 号 8 本× 1 回
		中低木施肥			1	本			表第 43 号 1 本× 1 回
		中木雪囲い設置			1	本			表第 44 号 1 本× 1 回
		中木雪囲い撤去			1	本			表第 45 号 1 本× 1 回
		駅南広場	広場	人力除草		240	㎡		
高木施肥				2	本			表第 12 号 2 本× 1 回	
中低木施肥				60	㎡			表第 13 号 60 ㎡× 1 回	

位置図

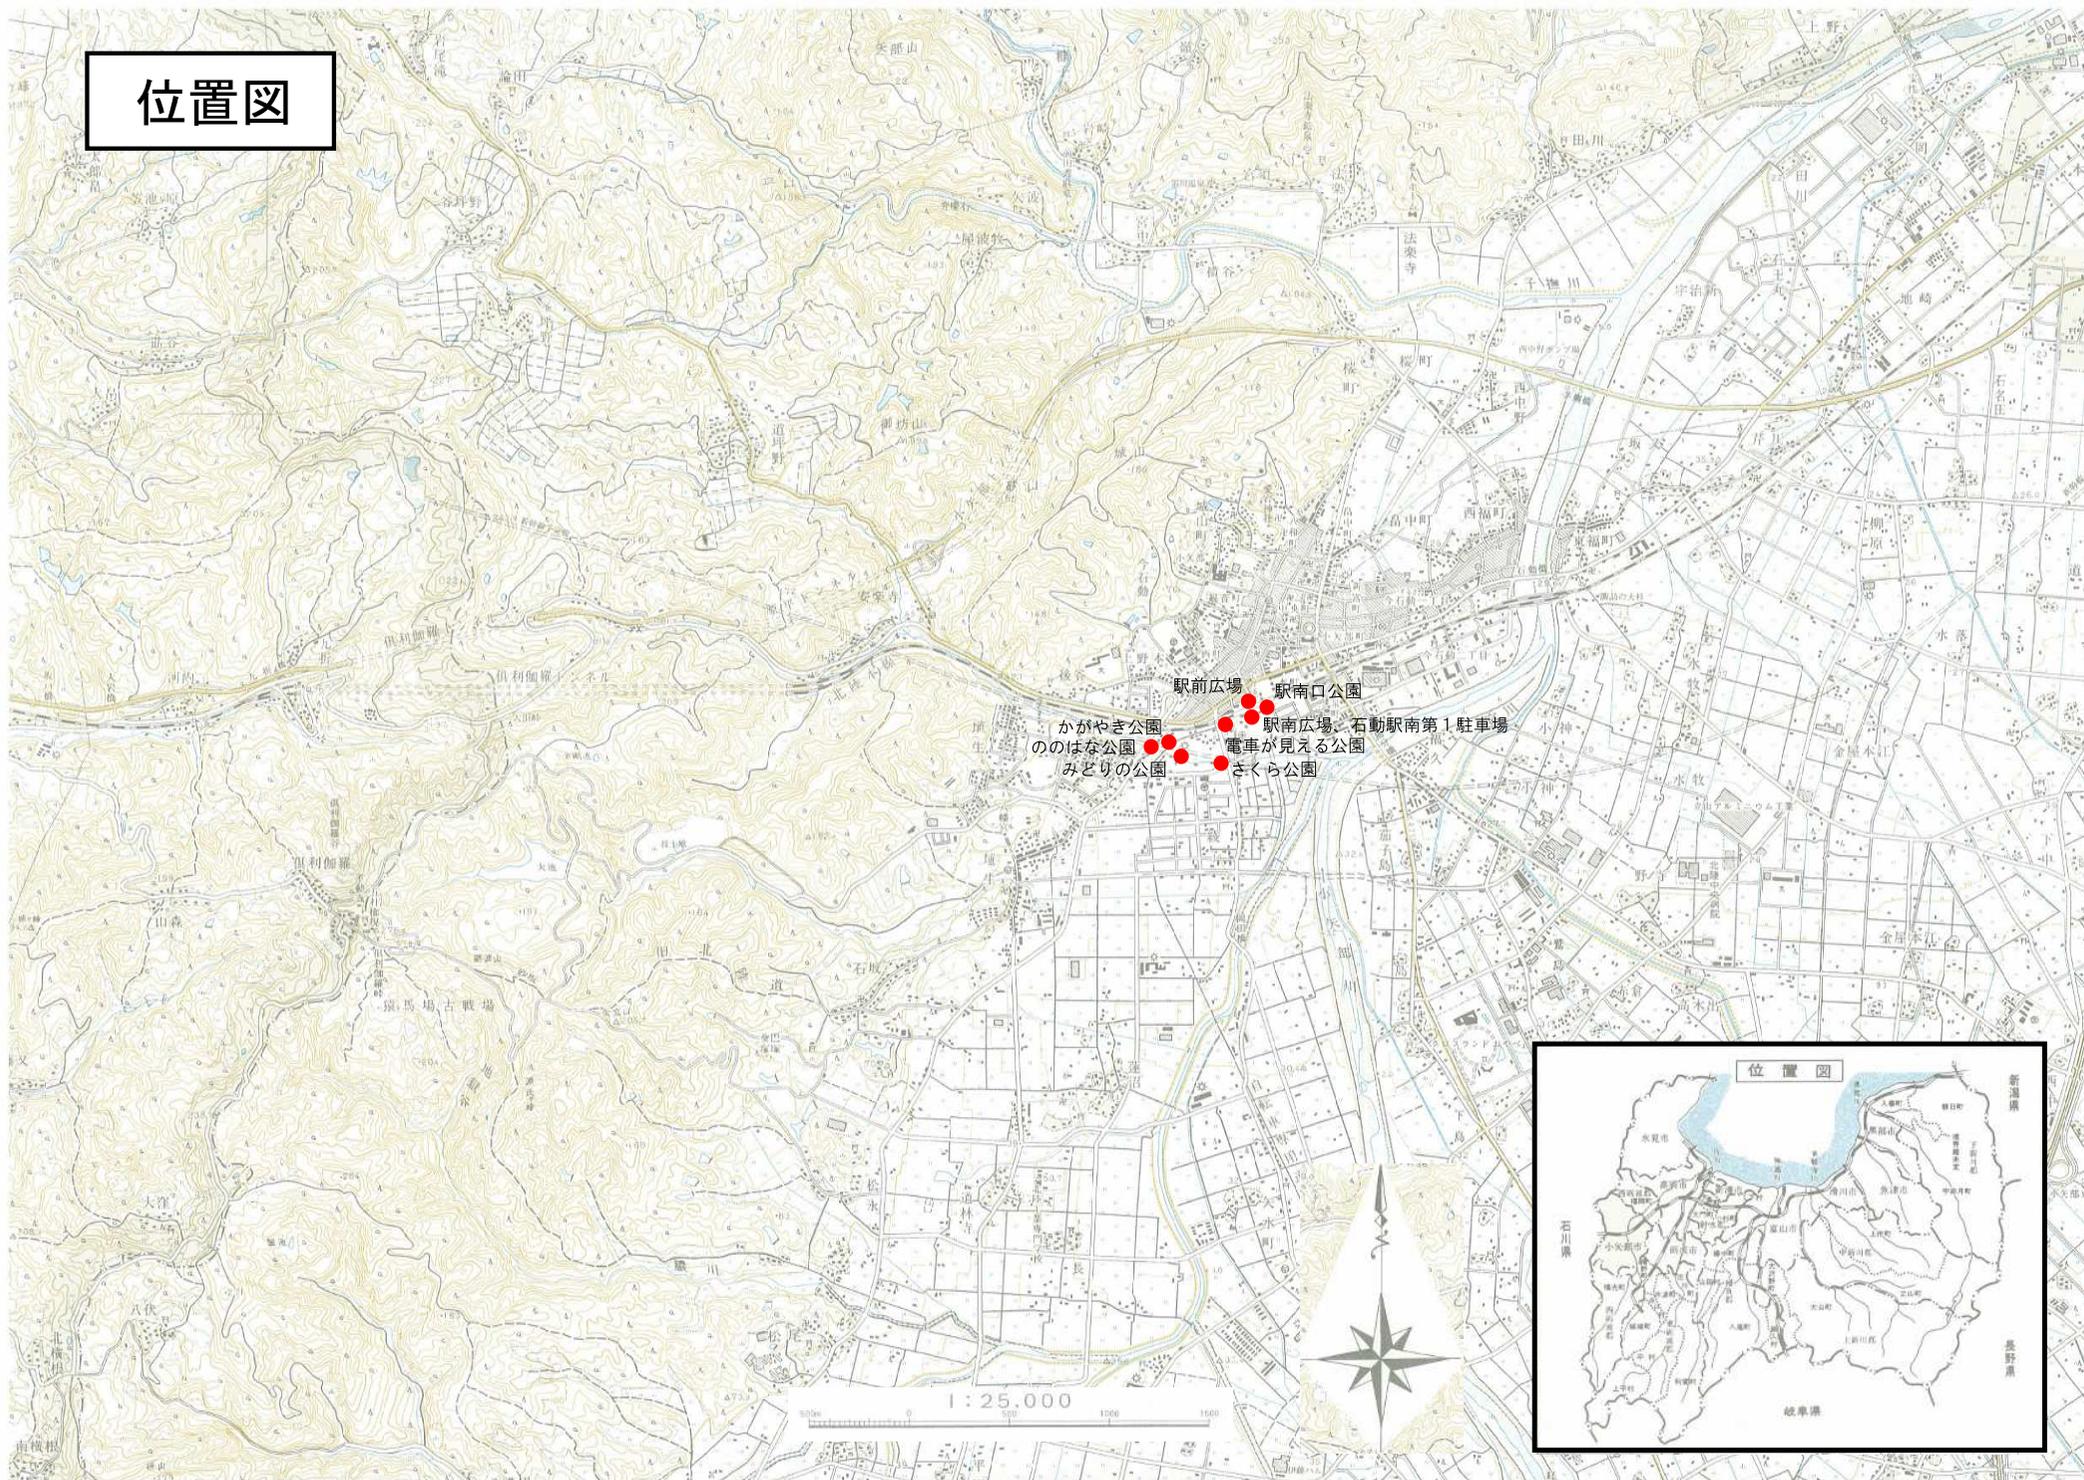

駅南口公園平面図

SCALE=1:100

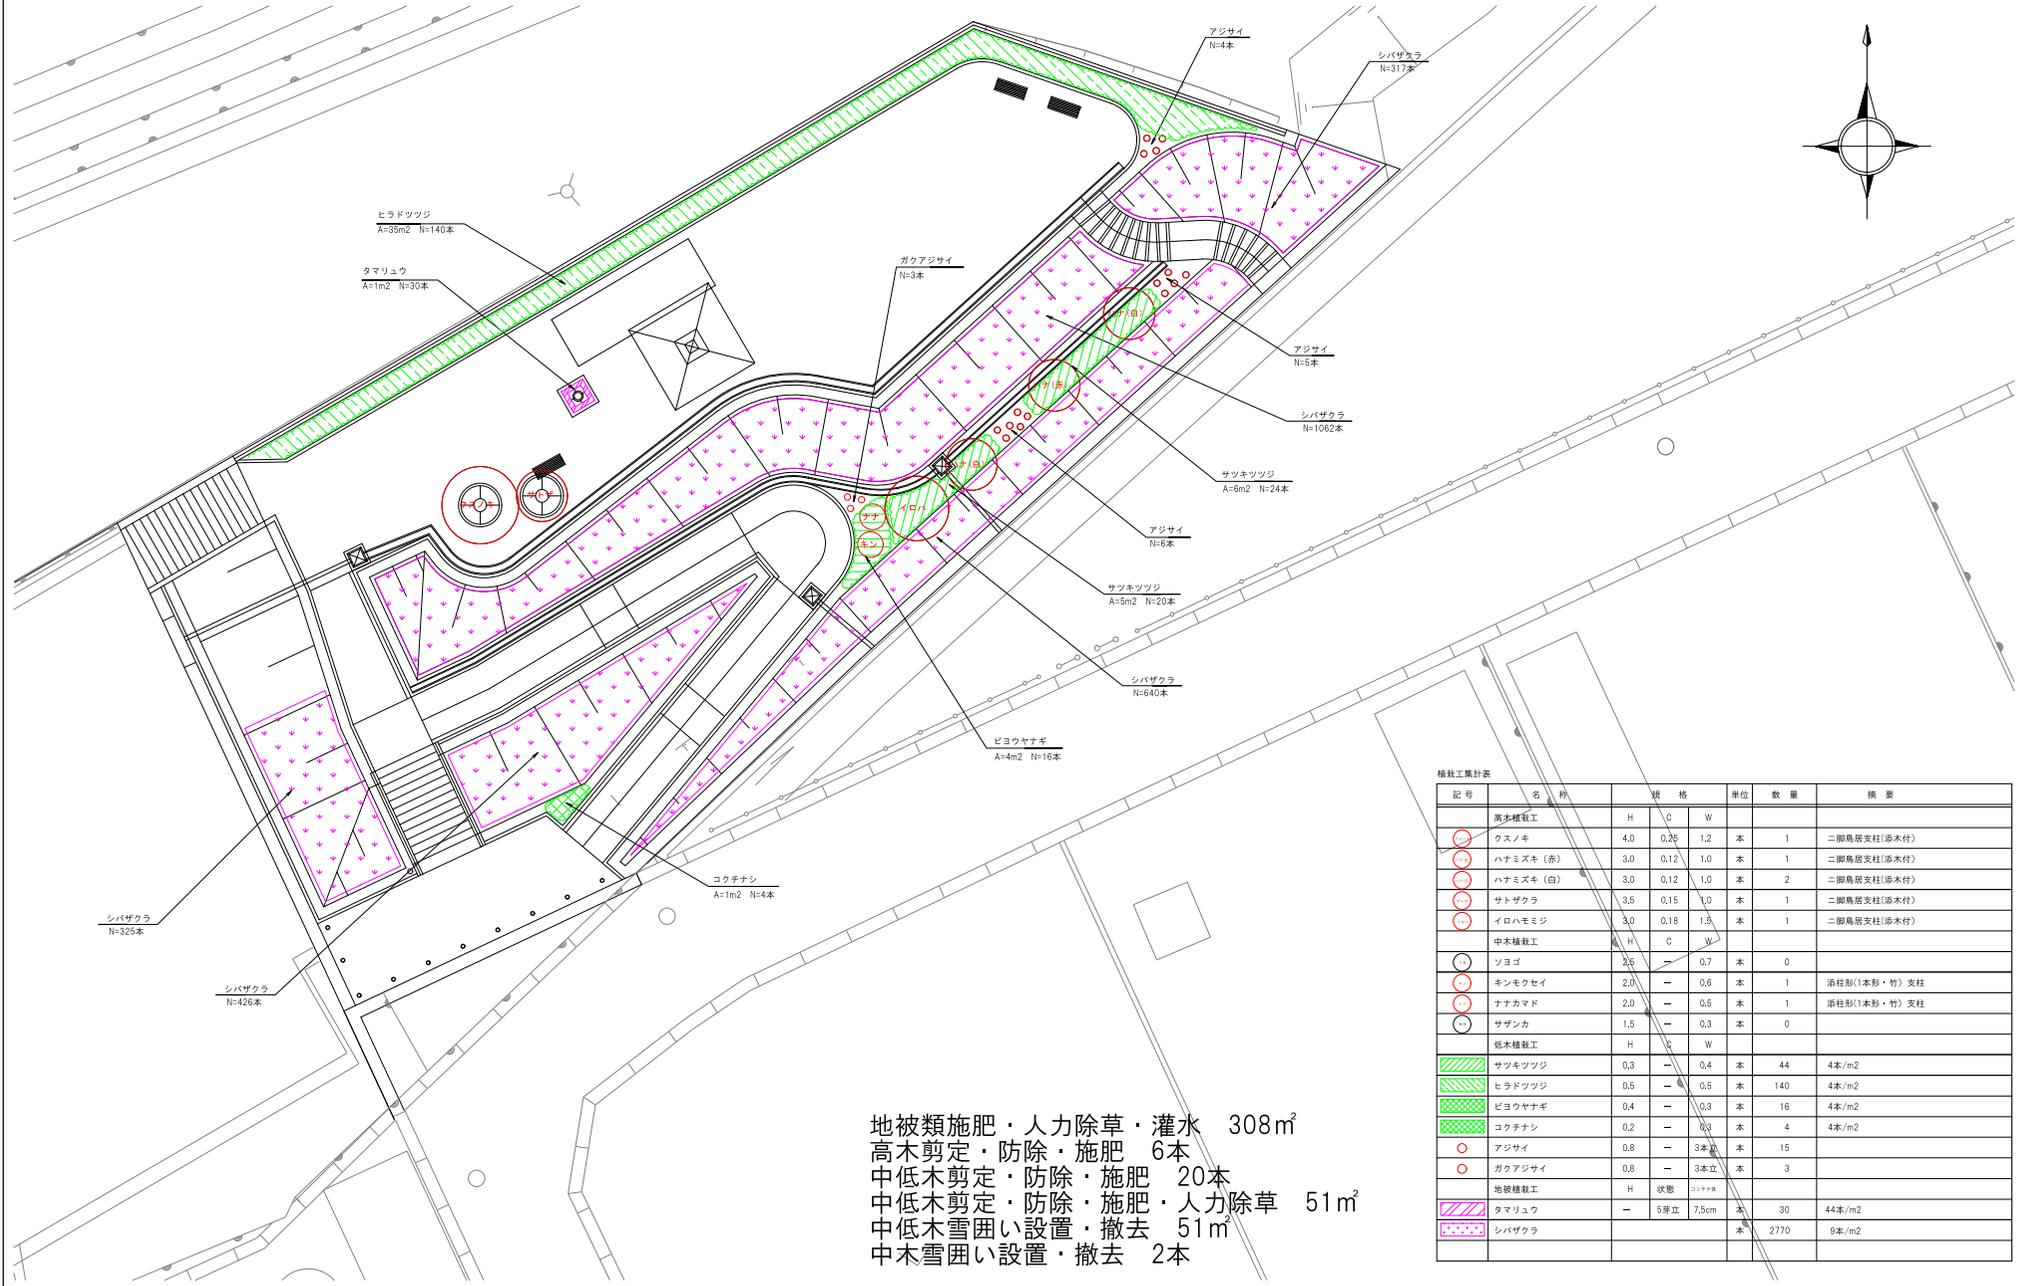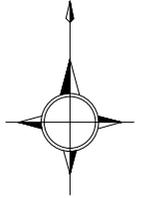



地被類施肥・人力除草・灌水 308㎡
 高木剪定・防除・施肥 6本
 中低木剪定・防除・施肥 20本
 中低木剪定・防除・施肥・人力除草 51㎡
 中低木雪囲い設置・撤去 51㎡
 中木雪囲い設置・撤去 2本

植栽工事集計表

記号	名 称	規 格			単 位	数 量	備 考
		H	C	W			
	高木植栽工						
○	クスノキ	4.0	0.25	1.2	本	1	二脚鳥居支柱(添木付)
○	ハナミズキ(赤)	3.0	0.12	1.0	本	1	二脚鳥居支柱(添木付)
○	ハナミズキ(白)	3.0	0.12	1.0	本	2	二脚鳥居支柱(添木付)
○	サトザクラ	3.5	0.15	1.0	本	1	二脚鳥居支柱(添木付)
○	イロハモミジ	3.0	0.18	1.5	本	1	二脚鳥居支柱(添木付)
	中木植栽工						
○	ソヨゴ	2.5	-	0.7	本	0	
○	キンモクセイ	2.0	-	0.6	本	1	添柱形(1本形・竹)支柱
○	ナナカマド	2.0	-	0.5	本	1	添柱形(1本形・竹)支柱
○	サザンカ	1.5	-	0.3	本	0	
	低木植栽工						
■	サツキツツジ	0.3	-	0.4	本	44	4本/m2
■	ヒラドツツジ	0.5	-	0.5	本	140	4本/m2
■	ビヨウヤナギ	0.4	-	0.3	本	16	4本/m2
■	コウチナシ	0.2	-	0.3	本	4	4本/m2
○	アジサイ	0.8	-	3本立	本	15	
○	ギョウアジサイ	0.8	-	3本立	本	3	
	地被植栽工						
■	タマリユウ	-	5芽立	7.5cm	本	30	44本/m2
■	シバザクラ				本	2770	9本/m2

電車が見える公園平面図

SCALE=1:100

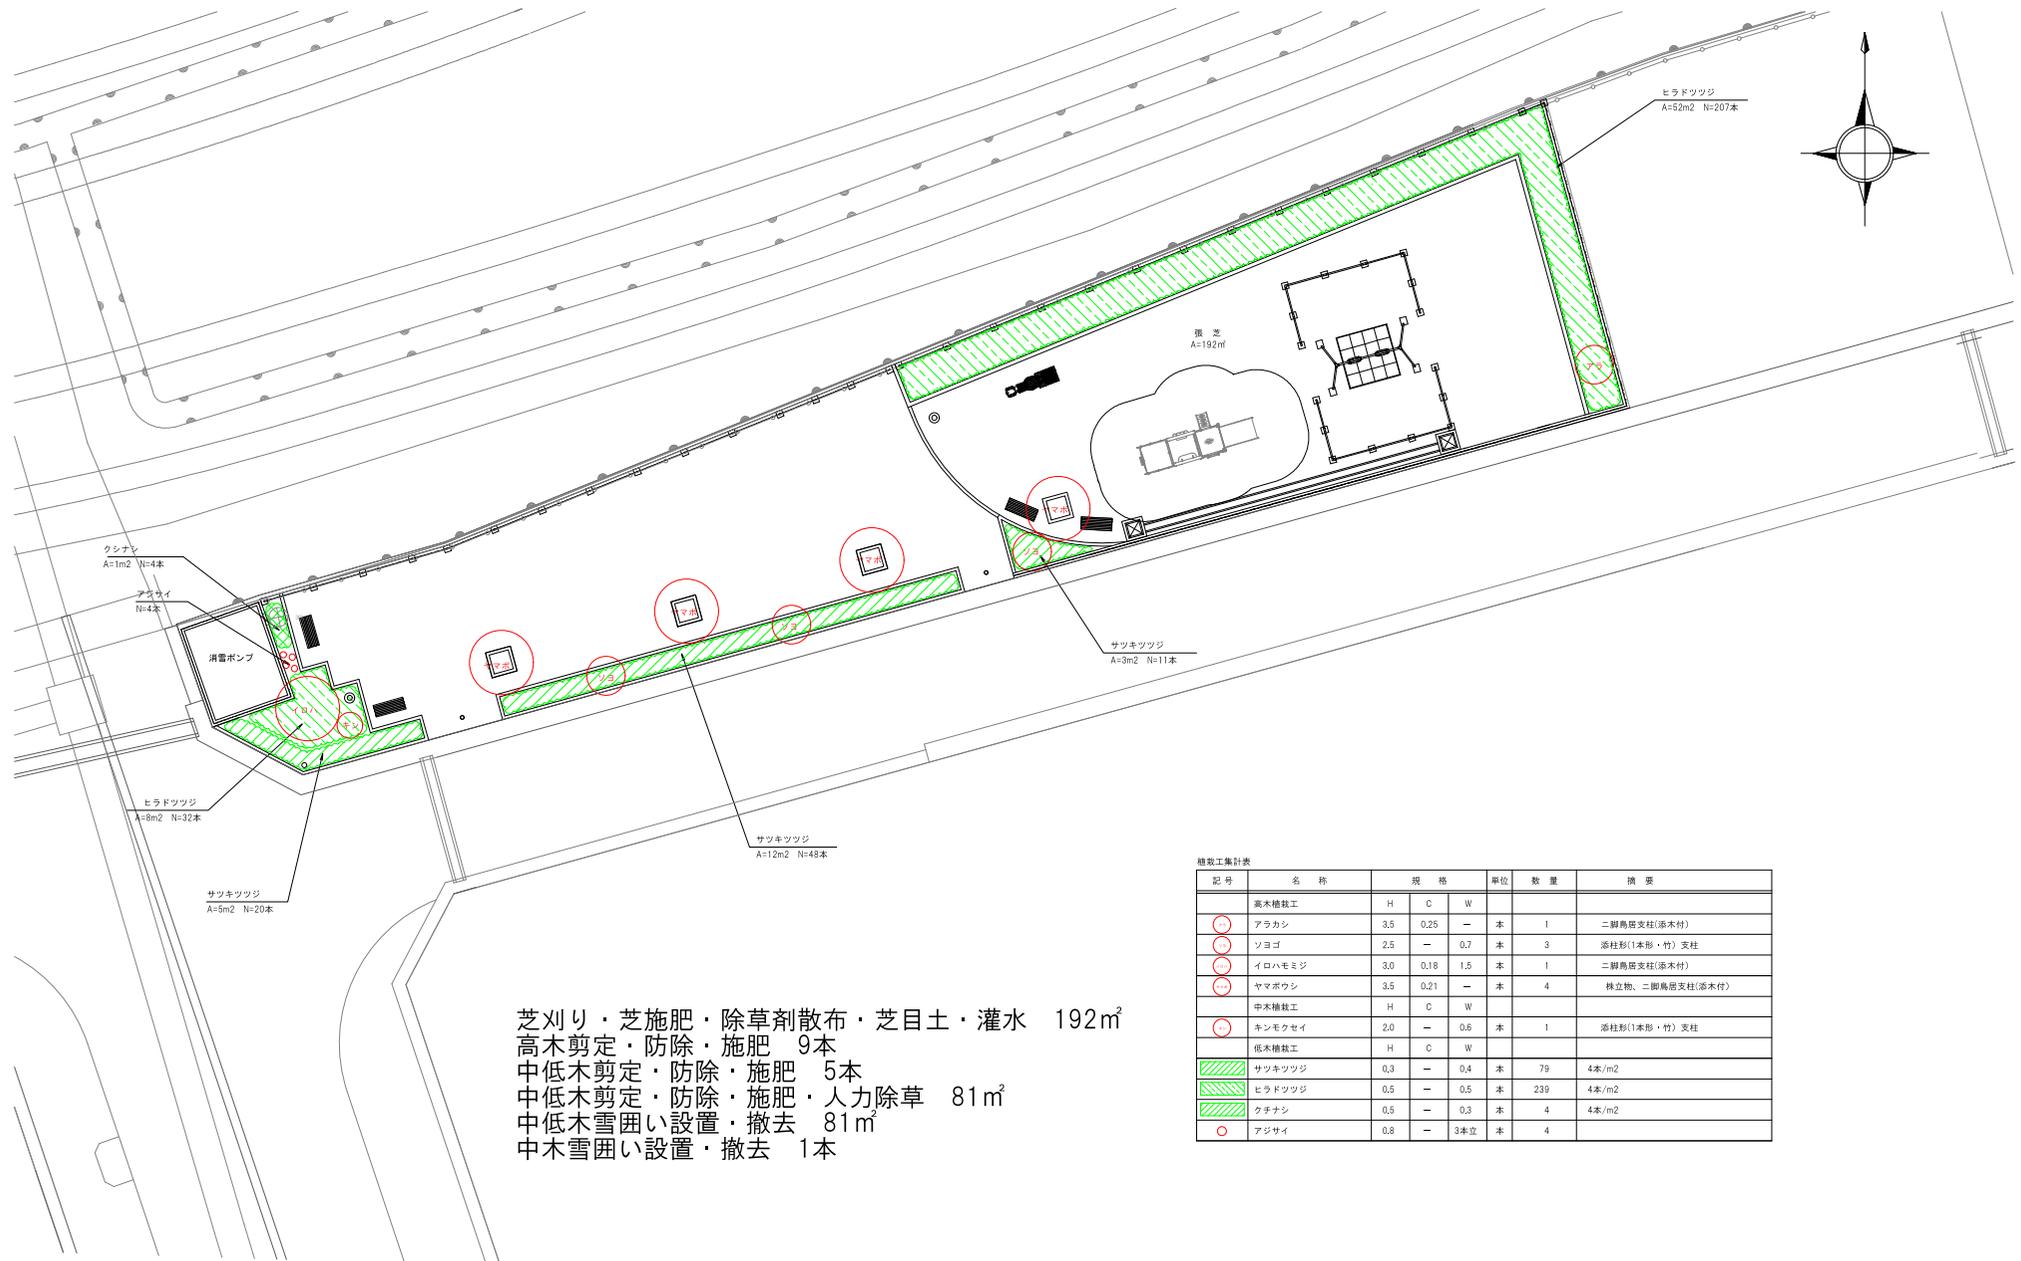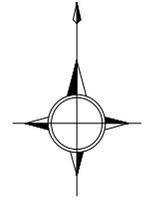


芝刈り・芝施肥・除草剤散布・芝目土・灌水 192㎡
 高木剪定・防除・施肥 9本
 中低木剪定・防除・施肥 5本
 中低木剪定・防除・施肥・人力除草 81㎡
 中低木雪囲い設置・撤去 81㎡
 中木雪囲い設置・撤去 1本

植栽工集計表

記号	名称	規格			単位	数量	摘要
	高木植栽工	H	C	W			
○	アラカシ	3.5	0.25	—	本	1	二脚鳥居支柱(添木付)
○	ソヨゴ	2.5	—	0.7	本	3	添柱形(1本形・竹)支柱
○	イロハモミジ	3.0	0.18	1.5	本	1	二脚鳥居支柱(添木付)
○	ヤマボウシ	3.5	0.21	—	本	4	株立物、二脚鳥居支柱(添木付)
	中木植栽工	H	C	W			
○	キンモクセイ	2.0	—	0.6	本	1	添柱形(1本形・竹)支柱
	低木植栽工	H	C	W			
■	サツキツツジ	0.3	—	0.4	本	79	4本/m2
■	ヒラドツツジ	0.5	—	0.5	本	239	4本/m2
■	クチナシ	0.5	—	0.3	本	4	4本/m2
○	アジサイ	0.8	—	3本立	本	4	

みどりの公園平面図

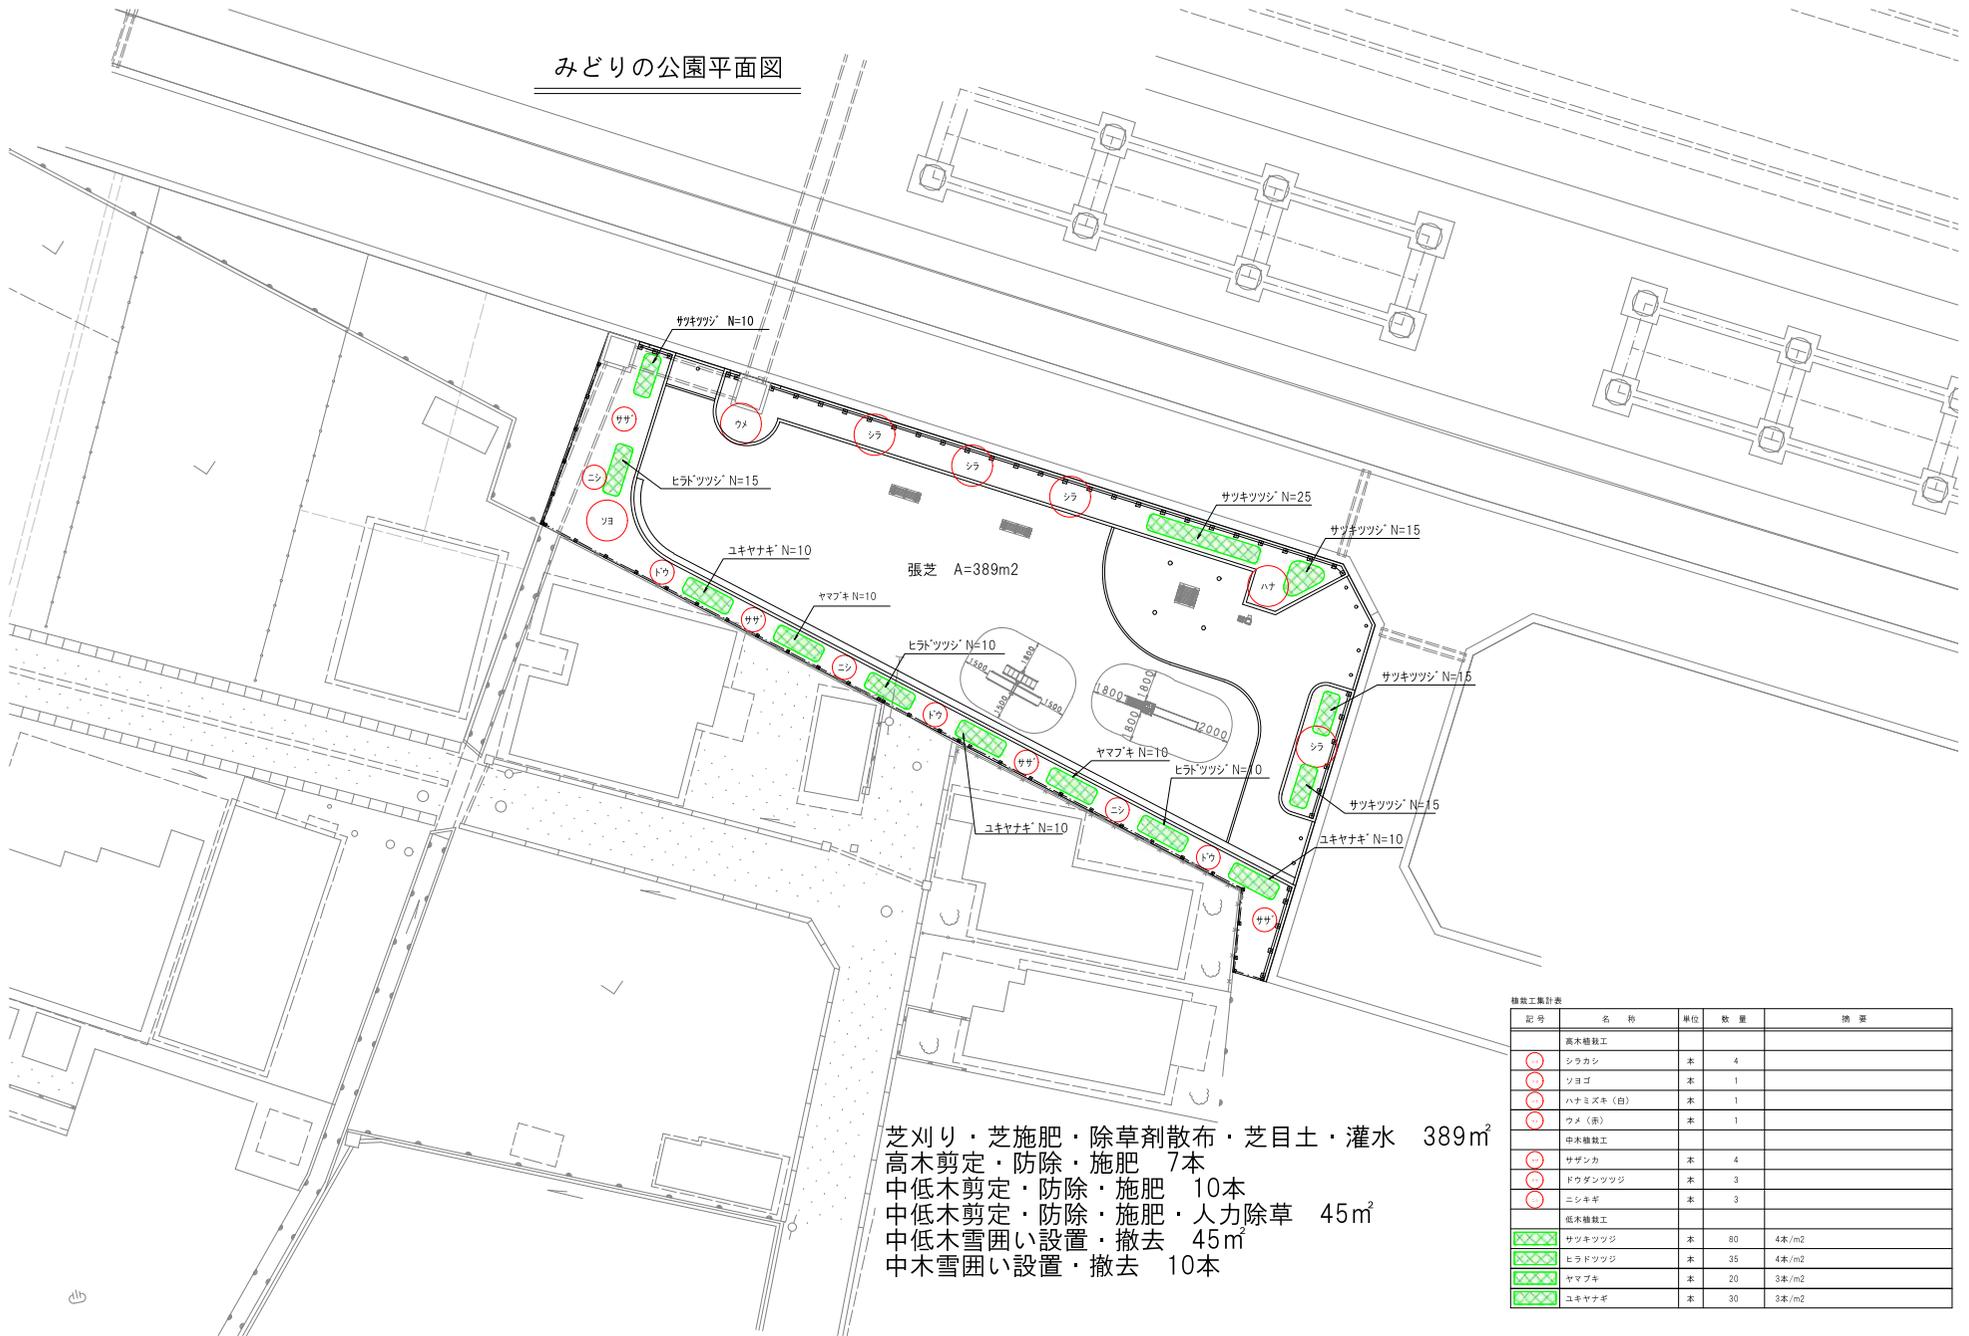


芝刈り・芝施肥・除草剤散布・芝目土・灌水 389m²
 高木剪定・防除・施肥 7本
 中低木剪定・防除・施肥 10本
 中低木剪定・防除・施肥・人力除草 45m²
 中低木雪囲い設置・撤去 45m²
 中木雪囲い設置・撤去 10本

植栽工集計表

記号	名称	単位	数量	摘要
	高木植栽工			
○	シラカシ	本	4	
○	ソヨゴ	本	1	
○	ハナミズキ(白)	本	1	
○	ウメ(原)	本	1	
	中木植栽工			
○	サザンカ	本	4	
○	ドウダンツツジ	本	3	
○	ニシキギ	本	3	
	低木植栽工			
■	サツキツツジ	本	80	4本/m ²
■	ヒラドツツジ	本	35	4本/m ²
■	ヤマブキ	本	20	3本/m ²
■	ユキヤナギ	本	30	3本/m ²

かがやき公園平面図

SCALE=1:100

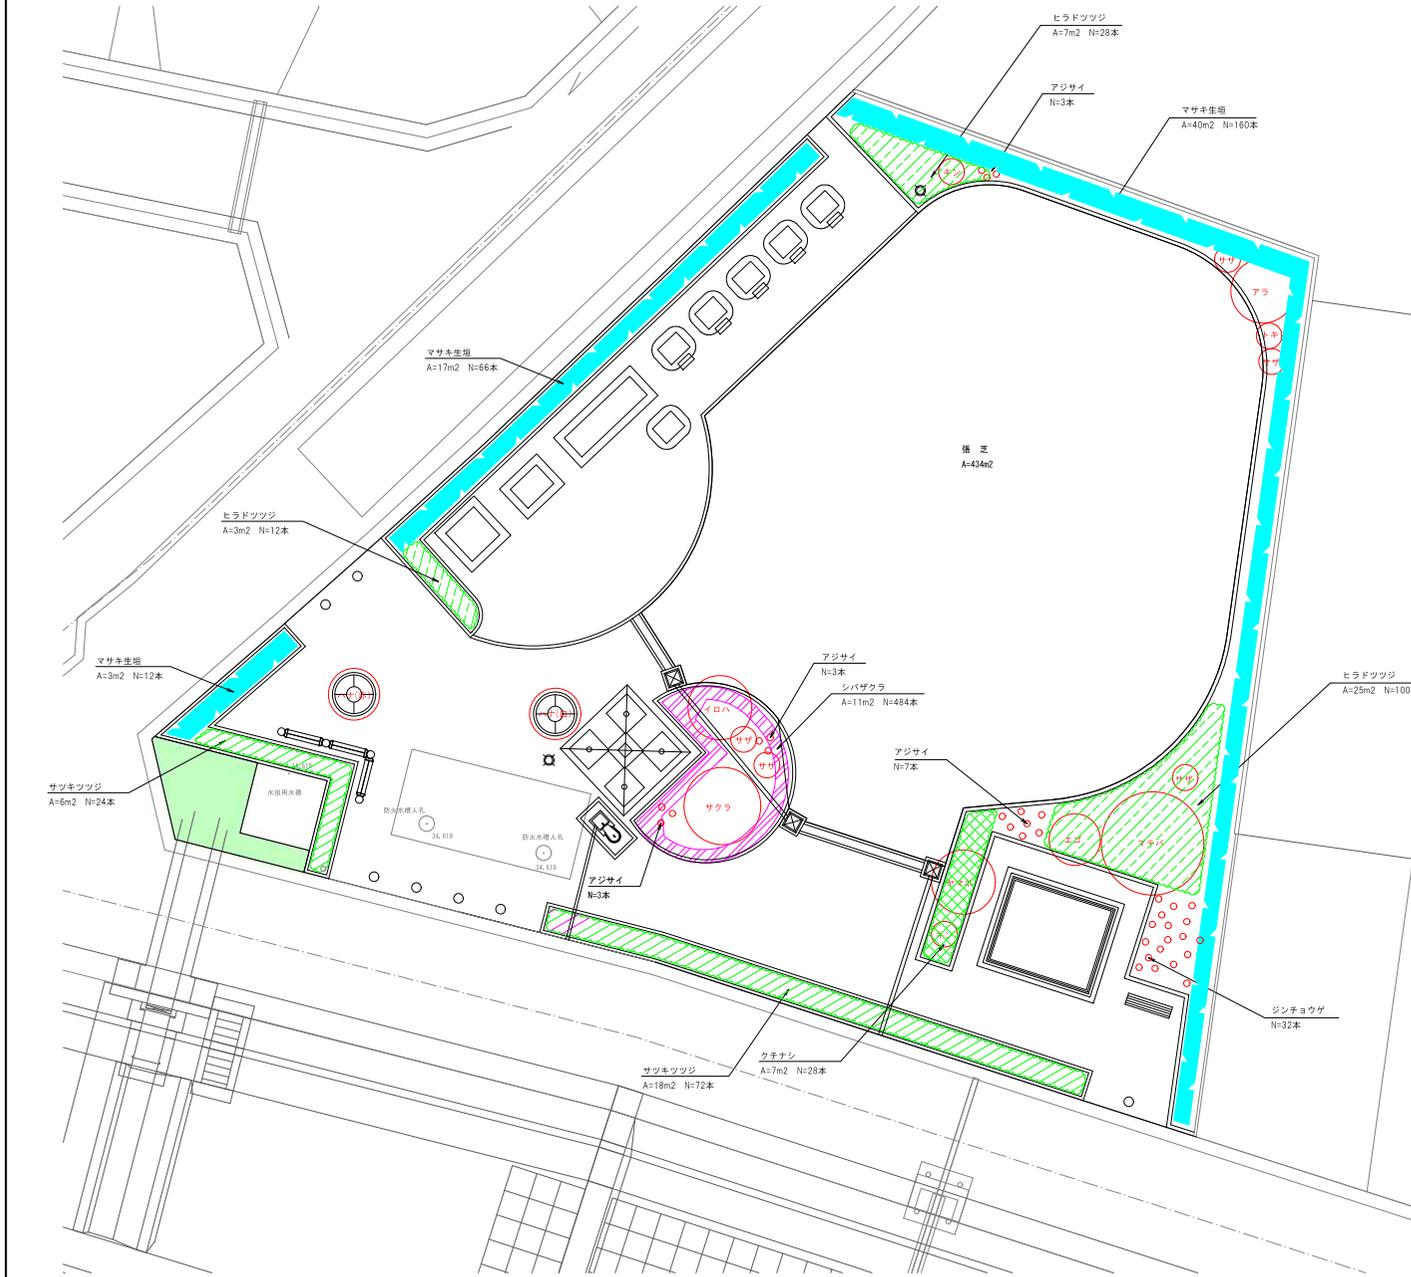


地被類施肥・人力除草・灌水 11m²
 芝刈り・芝施肥・除草剤散布・芝目土・灌水 434m²
 高木剪定・防除・施肥 8本
 中低木剪定・防除・施肥 56本
 中低木剪定・防除・施肥・人力除草 126m²
 中低木雪囲い設置・撤去 66m²
 中木雪囲い設置・撤去 8本

植栽工集計表

記号	名称	H	C	W	単位	数量	備考
	高木植栽工	H	C	W			
○	マテバシイ	5.0	0.30	1.5	本	1	二脚鳥居支柱(添木付)
○	アラカシ	3.5	0.25	—	本	1	株立物、二脚鳥居支柱(添木付)
○	ヤマボウシ	3.5	0.21	—	本	1	株立物、二脚鳥居支柱(添木付)
○	エゴノキ	3.5	0.21	—	本	1	株立物、二脚鳥居支柱(添木付)
○	ハナミズキ(赤)	3.0	0.12	1.0	本	1	二脚鳥居支柱(添木付)
○	ハナミズキ(白)	3.0	0.12	1.0	本	1	二脚鳥居支柱(添木付)
○	イロハモミジ	3.0	0.18	1.5	本	1	二脚鳥居支柱(添木付)
○	ソメイヨシノ	3.0	0.12	1.0	本	1	二脚鳥居支柱(添木付)
	中木植栽工	H	C	W			
○	キンモクセイ	2.0	—	0.6	本	2	添柱形(1本形・竹)支柱
○	サザンカ	1.5	—	0.3	本	5	添柱形(1本形・竹)支柱
○	トキワマンサク	2.0	—	0.4	本	1	添柱形(1本形・竹)支柱
	低木植栽工	H	C	W			
■	マサキ生垣	1.2	—	0.3	本	238	生垣支柱、4本/m ²
	低木植栽工	H	C	W			
■	サツキツツジ	0.3	—	0.4	本	96	4本/m ²
■	ヒラドツツジ	0.5	—	0.5	本	140	4本/m ²
■	クチナシ	0.5	—	0.3	本	28	4本/m ²
○	ジンチヨウゲ	0.5	—	0.4	本	32	
○	アジサイ	0.8	—	3本立	本	16	
	地被植栽工	H	状態	コンパレ			
■	シバザクラ	—	3本立	9.0cm	本	484	44本/m ²

ののほな公園平面図

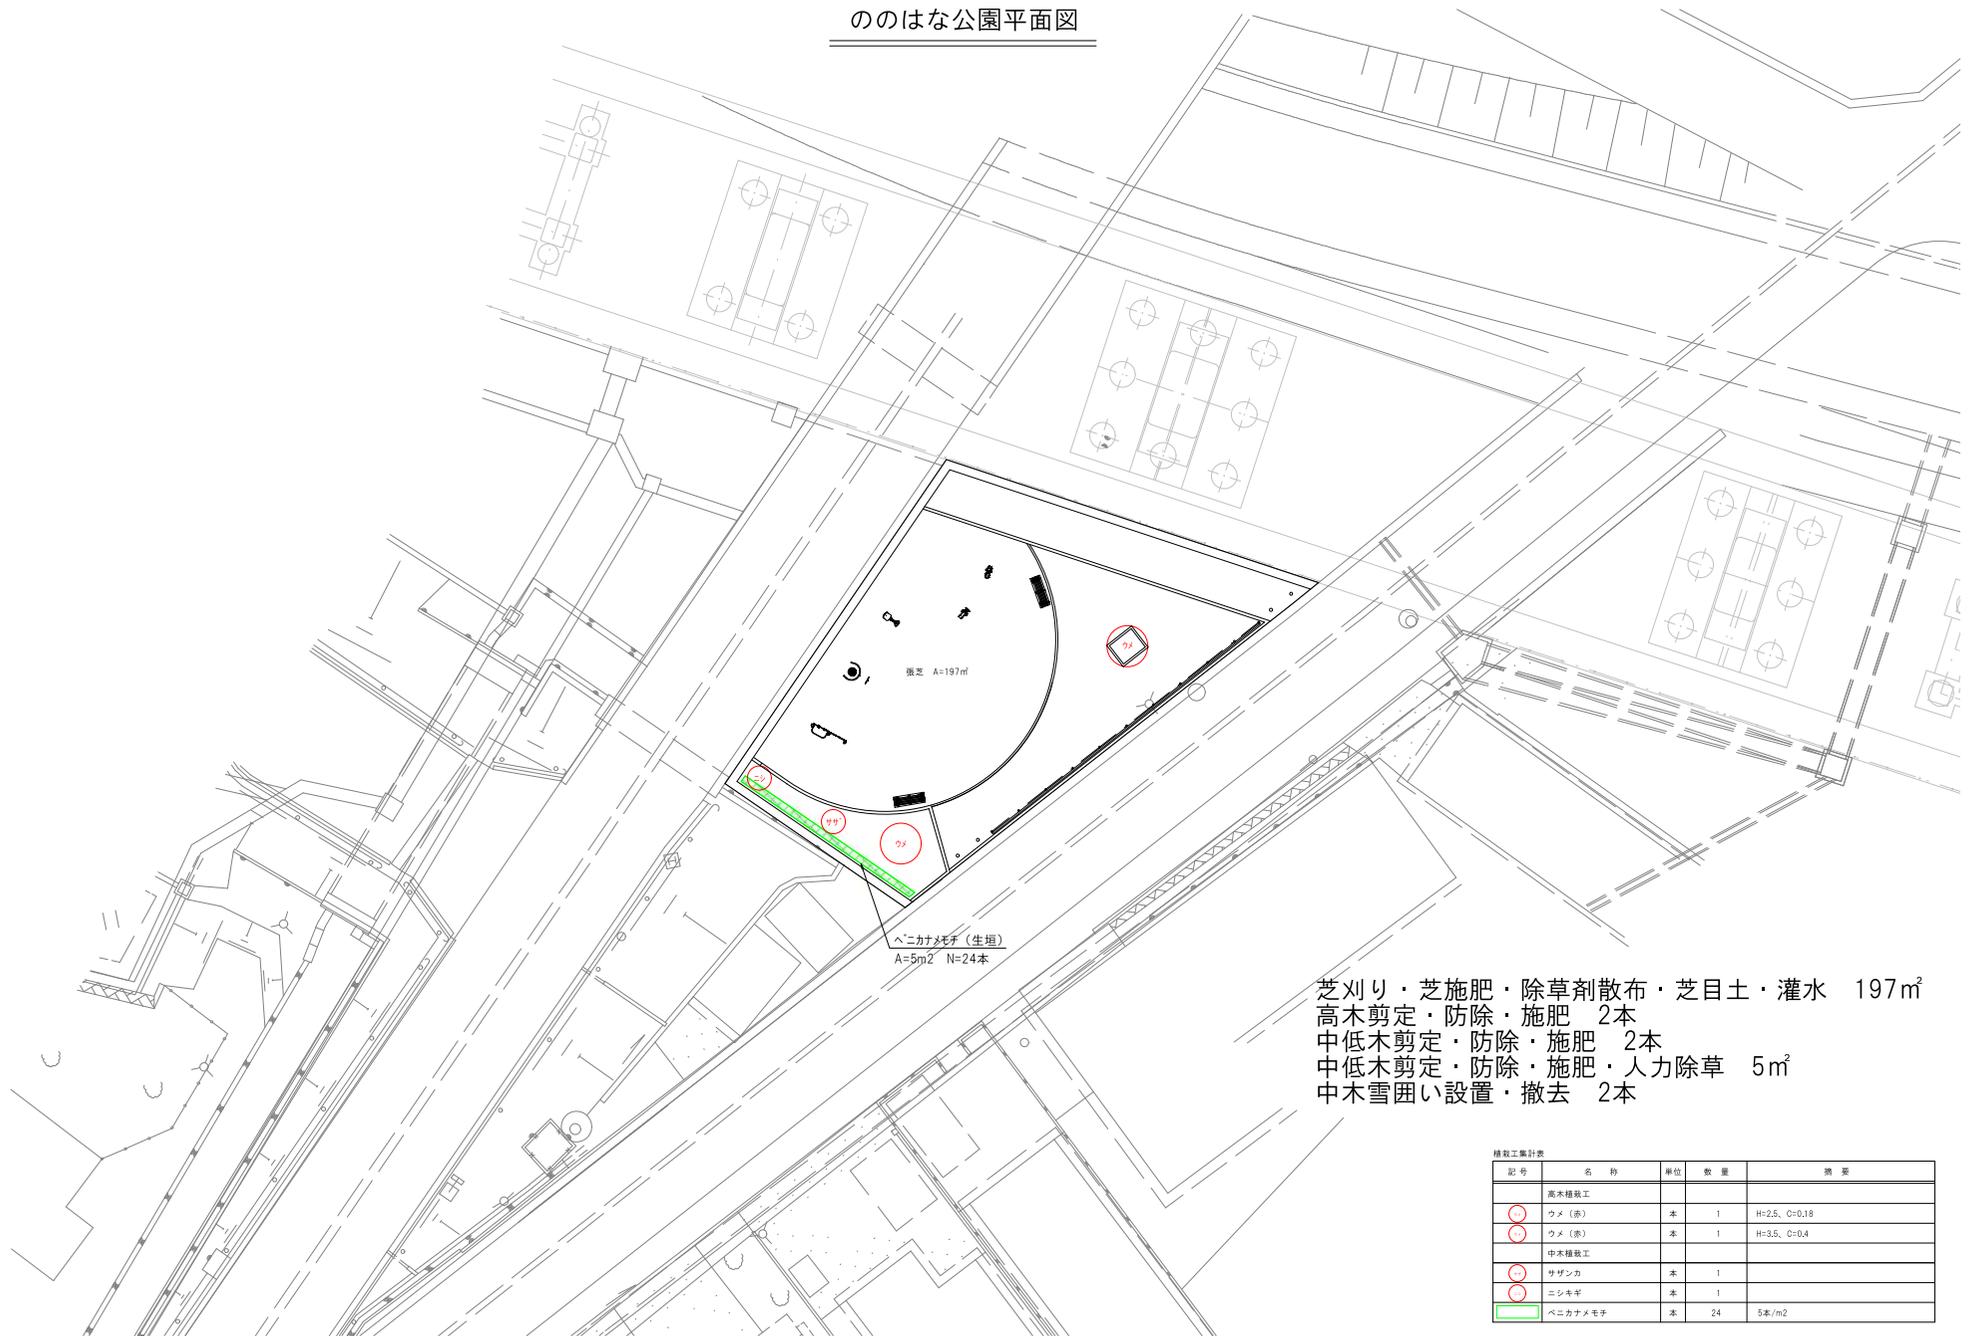


芝刈り・芝施肥・除草剤散布・芝目土・灌水 197m²
 高木剪定・防除・施肥 2本
 中低木剪定・防除・施肥 2本
 中低木剪定・防除・施肥・人力除草 5m²
 中木雪囲い設置・撤去 2本

精製工集計表

記号	名称	単位	数量	備考
	高木植栽工			
○	ウメ (赤)	本	1	H=2.5, C=0.18
○	ウメ (赤)	本	1	H=3.5, C=0.4
	中木植栽工			
○	サザンカ	本	1	
○	ニシキギ	本	1	
■	ベニカサメモ子	本	24	5本/m ²

さくら公園平面図

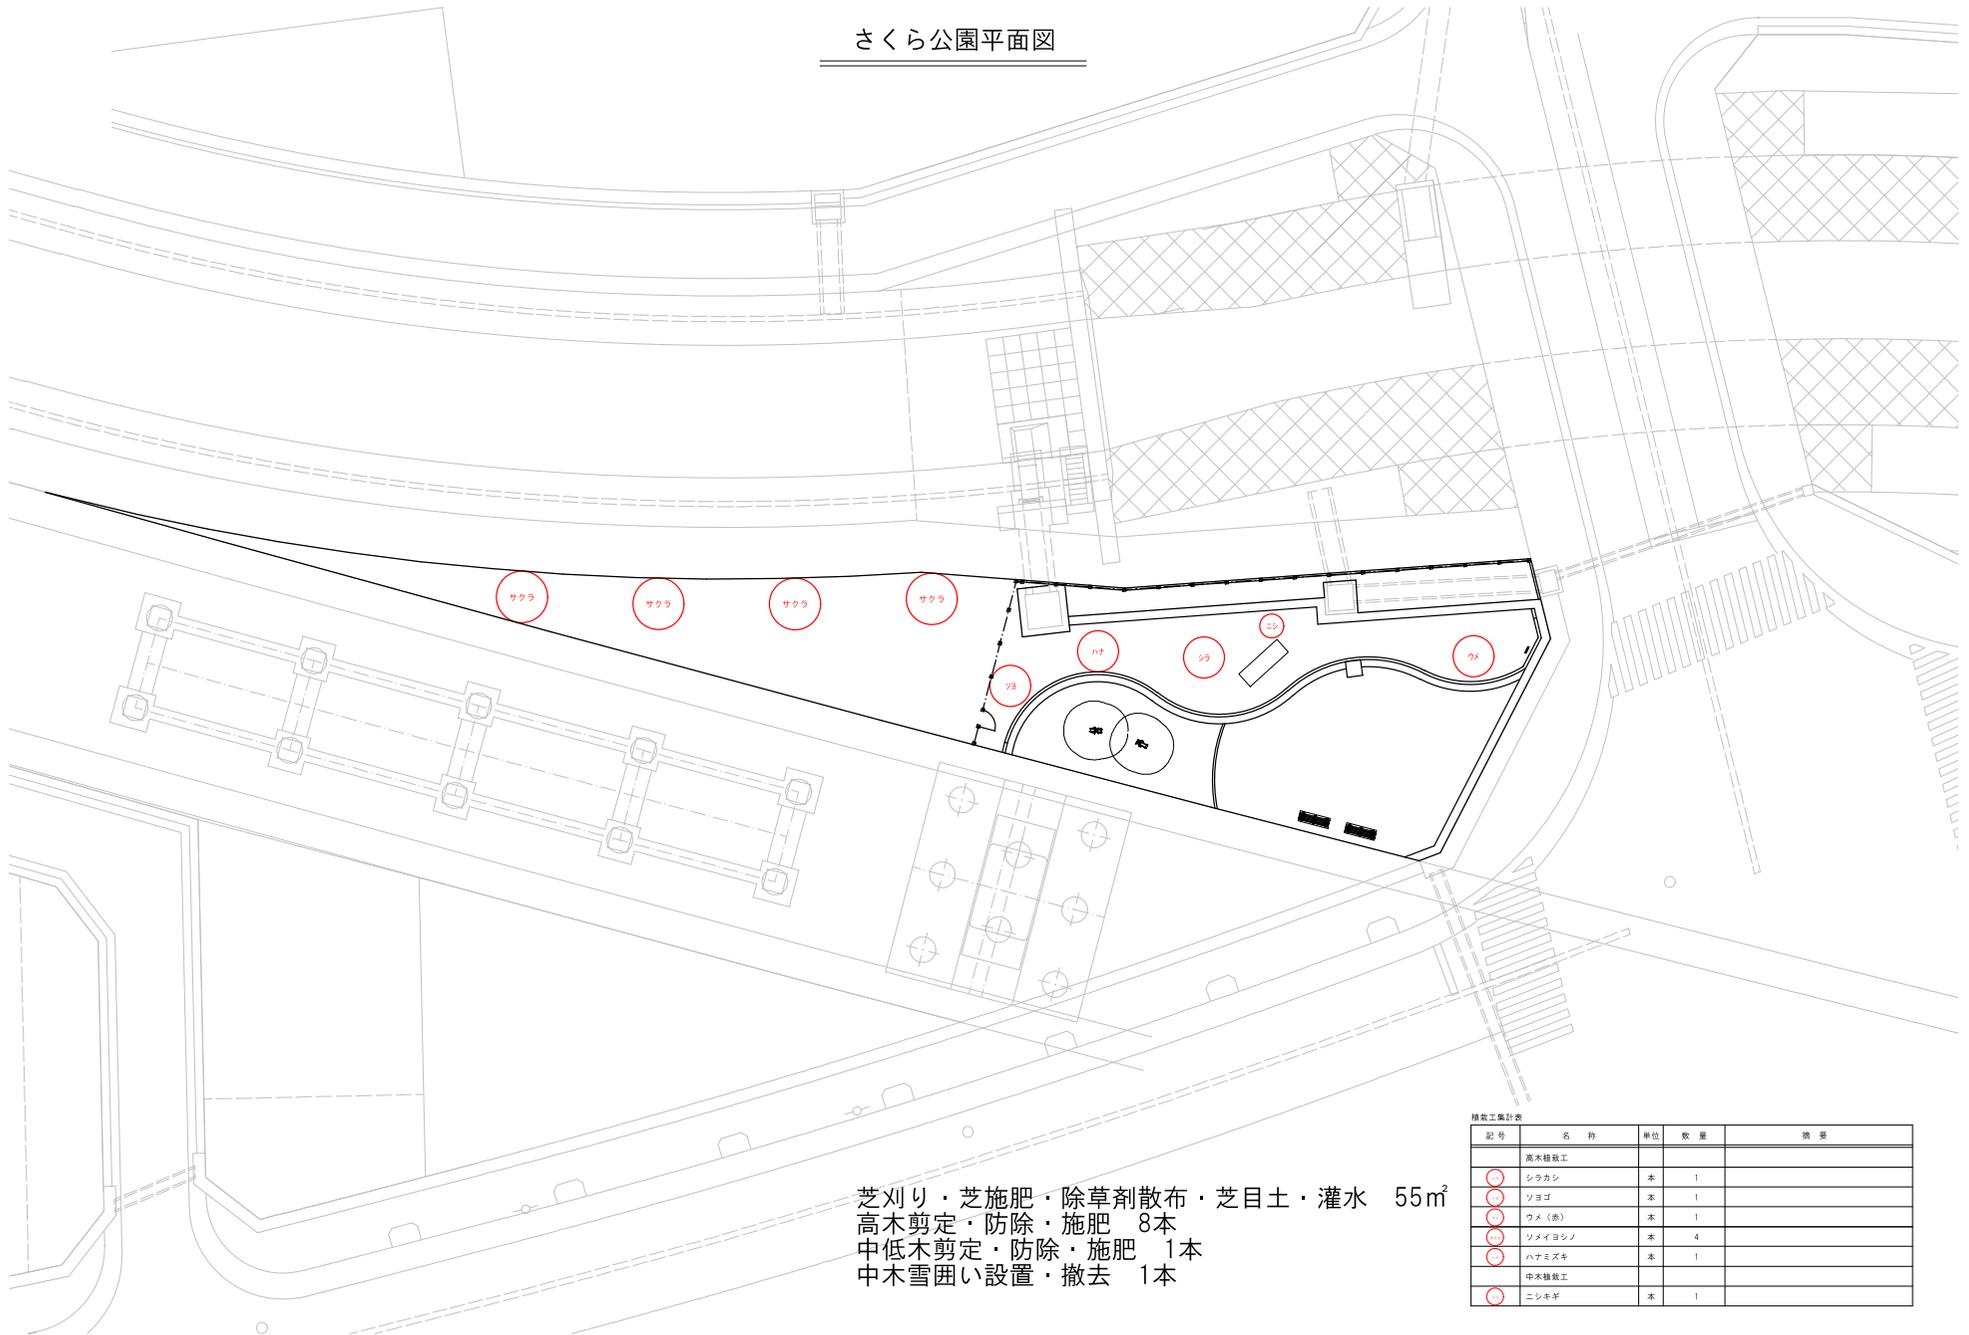

芝刈り・芝施肥・除草剤散布・芝目土・灌水 55㎡
 高木剪定・防除・施肥 8本
 中低木剪定・防除・施肥 1本
 中木雪囲い設置・撤去 1本

植栽工集計表

記号	名称	単位	数量	摘要
	高木植栽工			
○	シラカシ	本	1	
○	ソヨゴ	本	1	
○	ウメ(赤)	本	1	
○	ソメイヨシノ	本	4	
○	ハナミズキ	本	1	
	中木植栽工			
○	ニシキギ	本	1	

駅南広場平面図

S=1:250 (A1)
S=1:500 (A3)

凡例	樹木名	規格				単位	本数	備考
		H	φ	W	B, N			
コブ	コブ	3.5	φ.18	1.2	—	本	1.0	二期植栽予定(樹木付)
植栽	植栽	3.0	φ.21	1.2	—	本	1.0	
	ケマリエウ	—	5葉位	—	7.5	株	503.0	

- 高木剪定・防除・施肥 2本
- 中低木剪定・防除・施肥 60㎡
- 人力除草・灌水 60㎡
- 中低木雪囲い設置・撤去 60㎡



