令和２年度　　教 文 第 37 号

クロスランドおやべメインホールシャワー室給湯設備設置工事

工 事 実 施 設 計 書

小 矢 部 市

令和２年度					小矢部市役所
	課長	課長補佐	設計	精算	浄書

設　　計　　書

小矢部市 鷲島 地内

クロスランドおやべメインホールシャワー室給湯設備設置工事

工事金　　円　（うち消費税及び地方消費税相当額　　円）

工事 大要	クロスランドおやべメインホールシャワー室給湯設備設置工事 ・メインホール側シャワー室ガス瞬間湯沸器設置　一式

本工事費内訳書

番号	名称	形式・仕様・寸法	数量	単位	単価	金額	備考
	クロスランドおやべメインホールシャワー室給湯設備設置工事						
・	直接工事費		1.0	式			
・	間接工事費計	①＋②＋③	1.0	式			（２）
		共通仮設費					①
		現場管理費					②
		一般管理費					③
・	工事価格	（１）＋（２）	1.0	式			
	計上	工事価格の丸め	1.0	式			（３）
・	消費税及び地方消費税相当額	（３）×10%	1.0	式			（４）
・	請負対象工事費計	（３）＋（４）	1.0	式			

番号	名称	形式・仕様・寸法	数量	単位	単価	金額	備考
	クロスランドおやべメインホールシャワー室給湯設備設置工事						
	壁掛50号ガス瞬間湯沸器	ノーリツ製GQ-5011WZ-2/LPG	1.0	台			
	同上用リモコン	EC-7508M	1.0	台			
	同上用配管カバー	H20(H=450)	1.0	組			
	配管用炭素鋼鋼管（白・ネジ付）	25A	35.0	m			
	同上継手類		1.0	式			
	同上支持金物		1.0	式			
	ガス・サービスコック	25A	1.0	個			
	ガス・中間コック	20A	1.0	個			
	ガス・メタルホース（屋外用）	20A×300L	1.0	本			
	水道用ポリ紛体ライニング鋼管	PB 25A	12.0	m			
	同上継手類		1.0	式			
	同上支持金物		1.0	式			
	ゲートバルブ（コア・コート）	25A10k	2.0	個			
	ユニオンフレキ（コア・コート）	25A×200L	1.0	本			
	一般配管用ステンレス鋼鋼管	TPD 25SU	10.0	m			

直接工事費内訳書

番号	名称	形式・仕様・寸法	数量	単位	単価	金額	備考
	クロスランドおやべメインホールシャワー室給湯設備設置工事						
	一般配管用ステンレス鋼鋼管	TPD 20SU	10.0	m			
	同上継手類		1.0	式			
	同上支持金物		1.0	式			
	雑材料・消耗品		1.0	式			
	配管工費		1.0	式			
	既設管分岐工費（ガス・給水）		1.0	式			
	コンクリート・コア工事		1.0	台			
	レントゲン調査費		1.0	式			
	天井点検口取付工事		1.0	式			
	電気工事		1.0	式			
	保温工事		1.0	式			
	消防申請費		1.0	式			
	清掃養生費		1.0	式			

特 記 仕 様 書

1　工事番号　教 文 第 37 号

2　工 事 名　クロスランドおやべメインホールシャワー室給湯設備設置工事

3　工事期間　令和２年 10 月 22 日（木）から令和３年２月 26 日（金）まで

4　施行場所　小矢部市　鷲島　地内　　クロスランドおやべ

5　担 当 課　小矢部市教育委員会文化スポーツ課（担当　細川）
Ｔｅｌ：0766‐67‐1760(内線 526)　　ＦＡＸ：0766‐67‐3154

6　工事内容　別紙「設計内訳書」及び「設計図」のとおり

7　そ の 他　機器の選定に関しては、同等品以上を可とする。
公益財団法人クロスランドおやべ（指定管理者）と協議の上、極力営業に支障が出ないよう工事工程を調整すること。
また、定めがない事項について疑義が生じた場合は、その都度監督員と協議するものとする。

以上

201005小矢部市［小矢部市 57図 A-3 ］

付近見取図

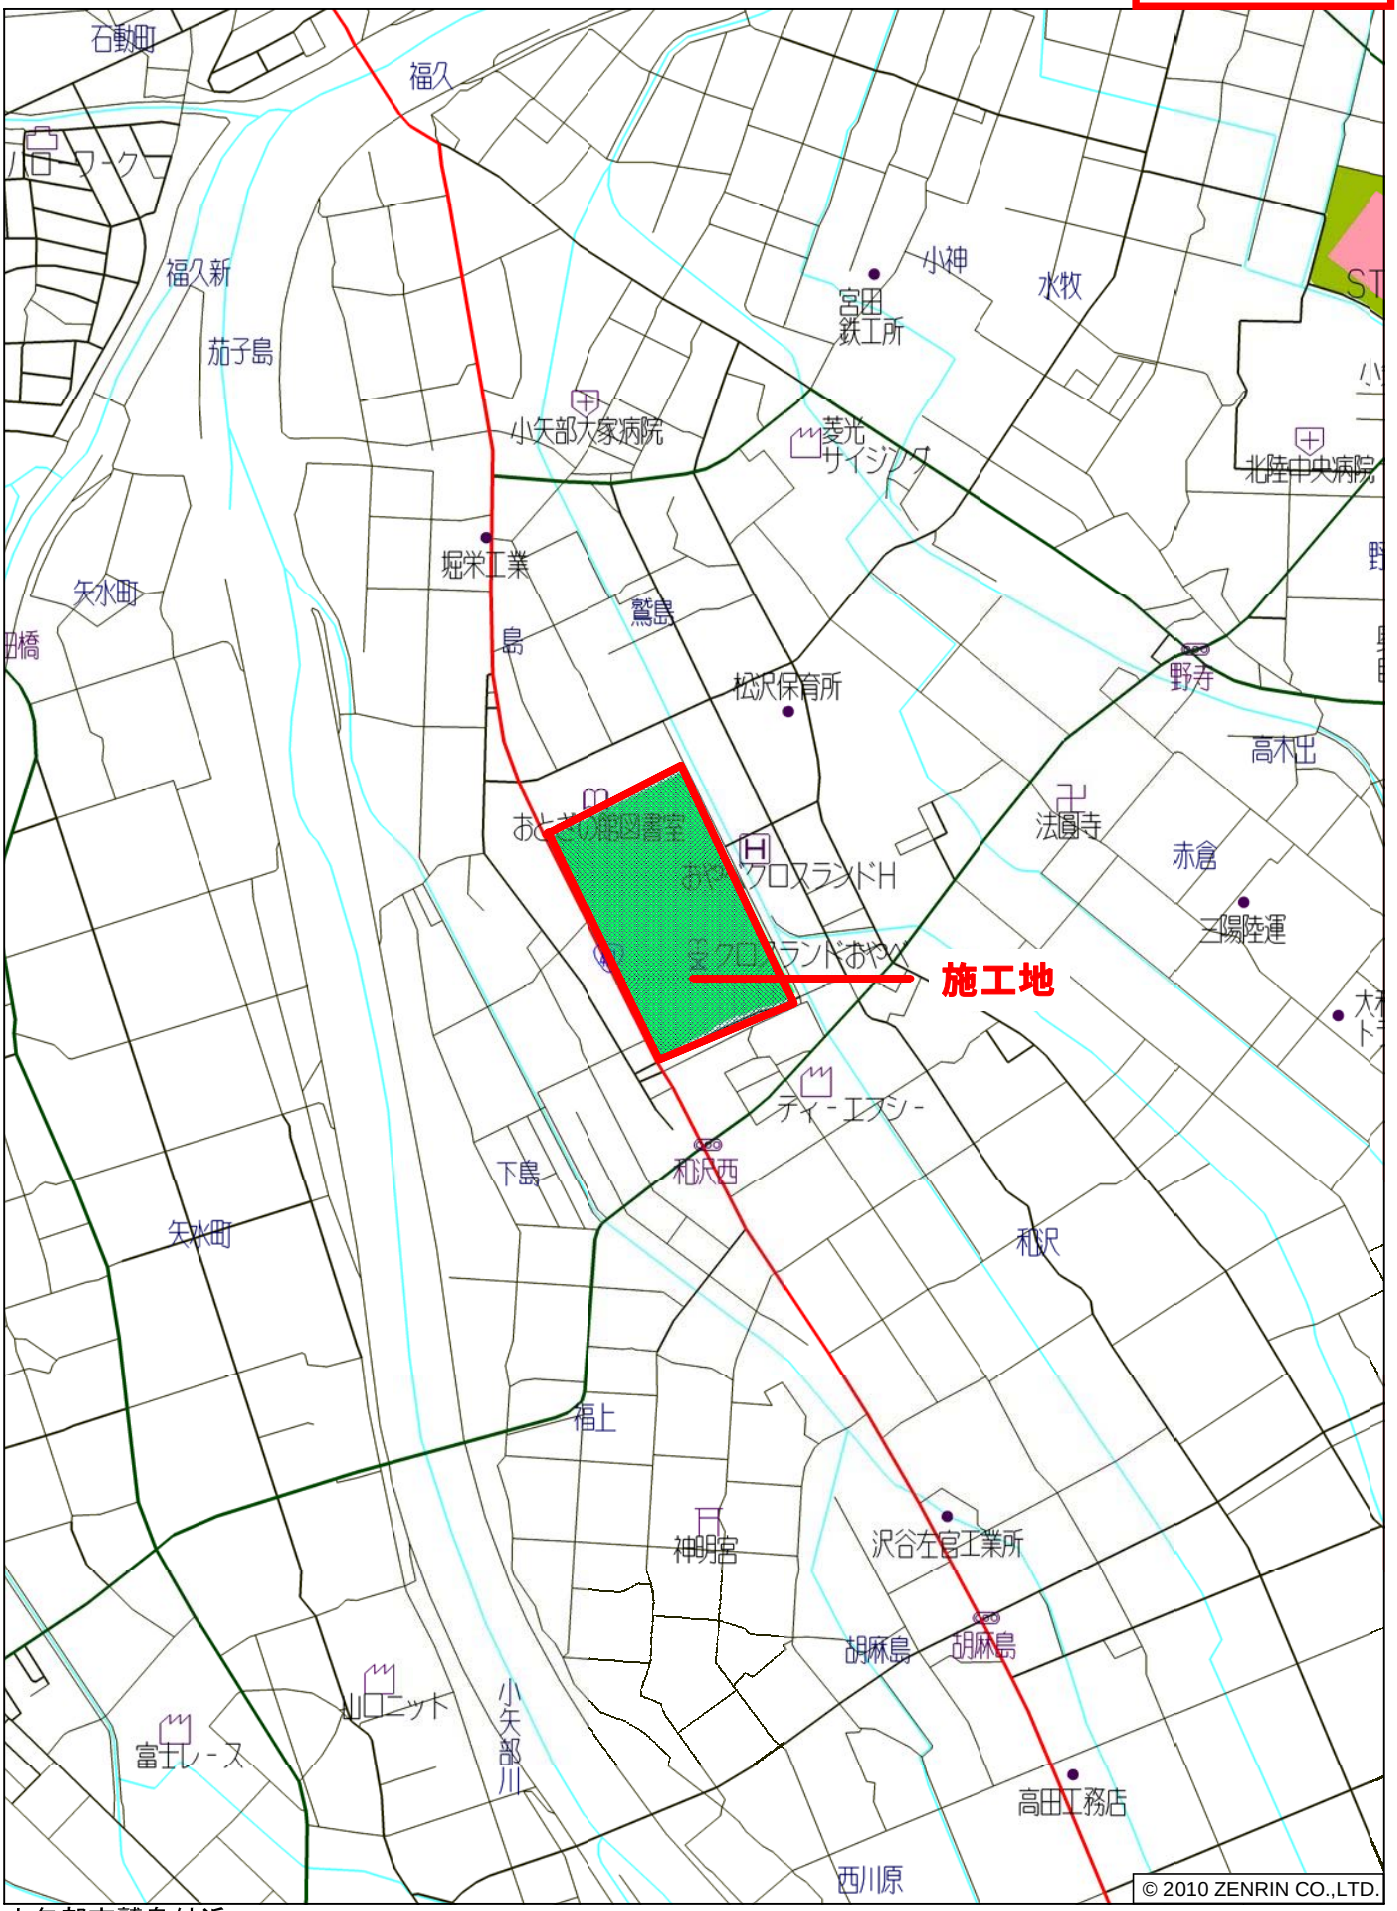

小矢部市鷲島付近

縮尺 1 / 12,500　375m　平20業使、第204-4号

教文第37号　クロスランドおやべメインホールシャワー室給湯設備設置工事

配置図
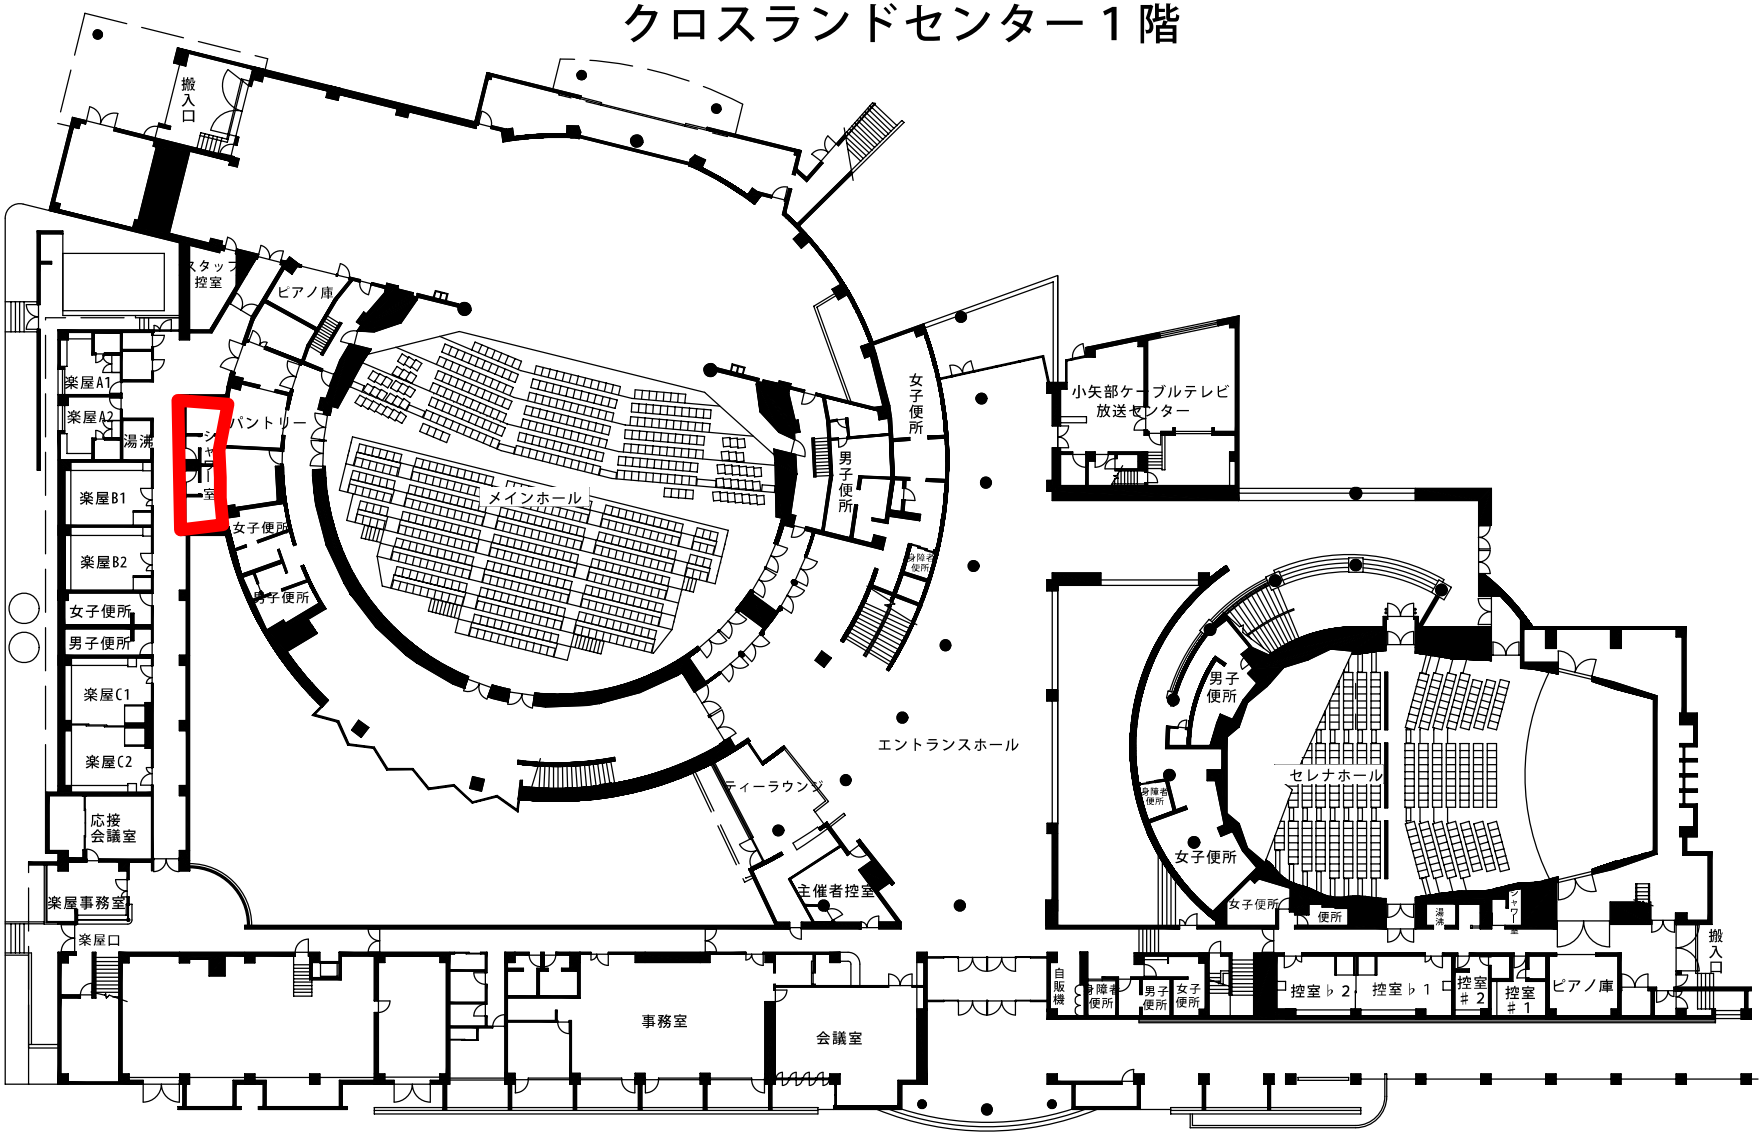
クロスランドセンター１階