

条件付き一般競争入札（事後審査方式）の公告

公 告 日	令和2年7月8日	
工事番号	都建第63号	
工 種	舗装	
工 事 名	市道藤森杉谷内線舗装工事	
施工場所	小矢部市 杉谷内 地内	
工事完成期限	令和2年11月13日	
工事概要	施工延長 L=41m、W=8.5m 表層工（AC20FA、t=5cm）A=349m ² 、上層路盤工（M-40、t=15cm）A=134m ² 、 下層路盤工（RC-40、t=20cm）A=118m ² 不陸整正 A=228m ² 、プレキャストガートレール（Gr-C3-2E）L=41m 区画線工 実線L=58m、破線L=65m	
予定価格	5,336,000 円(消費税及び地方消費税相当額を除く)	
低入札調査基準価格	設定有り 当該基準価格を下回る入札が行われた場合は、落札者の決定を保留し、後日、入札参加者に結果を通知する。	
入札参加資格	本店、支店又は営業者の所在地	・小矢部市内に主たる営業所を有する者 ・準市内業者に認定された者
	等級又は総合評価値	平成31・令和2年度小矢部市建設工事入札参加資格者名簿の舗装工事に登録されている者
	その他	・小矢部市条件付き一般競争入札実施要領第3条
入札方法	期間入札	
入札書の提出方法	持参又は郵送	
入札書の提出期間	令和2年7月13日 から 令和2年7月20日 まで 持参の場合の受付時間は市役所開庁日の8時30分～17時15分 郵送の場合は、期日内に指定郵便局必着	
入札書の提出先	総務部財政課	
開札日時	令和2年7月22日 10時15分	
開札場所	小矢部市役所 講堂（4階）	
入札保証金	免除	
契約保証金	納付必要（請負代金額が500万円以上の場合）	
積算内訳書	要（入札時に、入札書と同封して提出）	
入札の無効	小矢部市期間入札実施要領第7条による	
設計図書の配布	小矢部市ホームページ「事業者向け」―「入札案内・資格申請」に掲載する設計図書を、ダウンロードにより取得する。	
設計図書に対する質問期間	令和2年7月15日	
質問に対する回答期限	令和2年7月17日	

令和 2 年 度

都 建 第 63 号

市道藤森杉谷内線舗装工事

工事実施設計書

小 矢 部 市

設 計 書

小矢部市 杉谷内 地内

市 道 藤 森 杉 谷 内 線 舗 装 工 事

設計額 ￥ . ー

第 6 3 号	工 事 大 要	施工延長	L=	41 m	W=	8.5 m		
		表層工 (AC20FA t=5cm)	A=	349 m2	プレキャストガードレール (Gr-C3-2E	L=	41 m	
		上層路盤 (M-40 t=15cm)	A=	134 m2	区画線工 (実線)	L=	58 m	
		下層路盤 (RC-40 t=20cm)	A=	118 m2	区画線工 (破線)	L=	65 m	
		不陸整正	A=	228 m2				

特記仕様書

工事名：市道藤森杉谷内線舗装工事

第1条 一般

この特記仕様書は、「土木工事共通仕様書（富山県土木部）令和元年 10 月」によるものとし第 1 編共通編 1-1-2 第 6 項に基づき、本工事に必要な事項について定めるものとする。

本工事の施工にあたっては、共通仕様書及び特記仕様書の他、これに付随する関係基準書等に基づいて適正に施工すること。

第2条 現場代理人の工事現場における常駐を要しない期間

- 1 次のいずれかに該当し、かつ、発注者との連絡体制が確保されると認めた場合には、工事現場における常駐を要しない期間として取り扱うものとする。
 - ① 契約締結後、現場事務所の設置、資機材の搬入又は仮設工事等が開始されるまでの期間
 - ② 工事の全部の施工を一時中止している期間
 - ③ 橋梁、ポンプ、ゲート、エレベーター等の工場製作を含む工事であって工場製作のみが行われる期間
- 2 前項の期間を確認する必要がある場合は、書面によることとする。

第3条 アスファルト混合物

受注者は本工事のアスファルト混合物は再生材入りアスファルト混合物を使用するものとする。

第4条 安全管理

工事期間中は、安全管理要員等を配置し、工事区域内全般の巡視、点検、連絡調整等を行い安全確保に努めなければならない。

第5条 過積載防止対策

道路交通法及び道路法を遵守するとともに、過積載防止対策に努める。

第6条 建設リサイクル法の対象工事

- 1 本工事は、「建設工事に係る資源の再資源化に関する法律」（以下「建設リサイクル法」という。）の対象工事であり、特定建設資材について分別解体等及び再資源化等を実施するものとする。

- 2 請負者は建設リサイクル法第 12 条に基づき、施工計画書に以下の内容を明記し、監督員に説明するものとする。

- 3 本工事における特定建設資材（コンクリート、鉄及びコンクリートからなる建設資材、アスファルト・コンクリート）の分別解体等・再資源化については、以下の積算条件を設定しているが、工事請負契約書「6 解体工事に要する費用等」に定める事項は契約締結時に発注者と請負者の間で確認されるものであるため、発注者が積算上条件明示した以下の事項と別の方法であった場合でも変更の対象としない。

(1) 分別解体等の方法

(2) 再資源化等をする特定建設資材廃棄物の種類及び再資源化施設の種類

特定建設資材廃棄物の種類	処理量
コンクリート塊	-m3
アスファルト塊	12m3
建設発生木材	-m3

※上記(2)については積算上の明示条件であり、再資源化施設を特定するものではない。
なお、請負者の提示する施設と異なる場合においても、設計変更の対象としない。ただし、施設の受け入れが困難な場合等、請負者の責によるものでない事項については、この限りではない。

- 4 請負者は、特定建設資材の分別解体等・再資源化等が完了したときは、建設リサイクル法 18 条に基づき、以下の事項を書面に記載し、監督員に報告する。なお、書面は、「建設リサイクルガイドライン（富山県土木部）平成 14 年 6 月」に定めた様式 1「再生資源利用計画書（実施書）」及び様式 2「再生資源利用促進計画書（実施書）」に兼ねるものとする。

- ・再資源化が完了した年月日
- ・再資源化を行った施設の名称及び所在地
- ・再資源化に要した費用

- 5 請負者は、再資源化施設において適正に処分されていることが確認できる書類（マニフェスト）を監督員に提示するとともに、運搬・処理を委託する場合は、産業廃棄物処理業者との委託契約書に提示するものとする。

第7条 路盤工

受注者は、路盤材の敷均しにあたり、材料分離に注意し、一層の仕上り厚が指定値を越えないように締め固めなければならない。

第8条 地場産品の優先使用

本工事に使用する資材等は、品質が水準以上であり、かつ価格が適正である場合には、県内地産品を優先使用するものとする。

第9条 下請関係の適正化

本工事を下請に付す場合は、「施工体制の適正化及び一括下請負の禁止の徹底等について」を遵守すること。

第10条 社内検査の実施

請負者は、工事の途中段階及び完成時において、発注者の検査前に社内検査を実施するものとし、時期・内容等について施工計画書に記載すること。また、実施結果について監督員に提示するものとする。

第11条 公害防止

建設機械の搬入・搬出及び現場作業による土砂の流出等により周辺に影響を及ぼした場合は、直ちに現状に回復すること。また、本工事により周辺に影響が出ないよう配慮すること。

第12条 産業廃棄物の適正処分

本工事から発生する産業廃棄物の処分は、その費用も含め元請業者自らの責任において適正に処分しなければならず、再資源化施設において適正に処分されていることが確認できる書類（マニフェスト）を監督員に提示するとともに、運搬・処理を委託する場合は、産業廃棄物処理業者との委託契約書を監督員に提示するものとする。

第13条 舗装版切断排水の処分について

舗装切断作業の際、切断機械から発生するブレード冷却水と切削粉が混じりあった排水については産業廃棄物の汚泥として取り扱うこと。処理に必要な経費については、監督員と協議の上、設計変更の対象とする。

第14条 その他

その他、定めがない事項について疑義が生じた場合は、その都度監督員と協議するものとする。

総括情報表

事務所 設計書名 変更回数	0001 建設課 実施設計書 0	当初	
適用単価 適用単価地区 単価適用年月日	1 実施単価 07 砺波地区 0-02.06.15(0)		
諸経費体系	1 公共		
	当 世 代	前 世 代	
前払率 諸経費工種 労務費補正 電力区分 施工地域区分 寒冷地区分 緊急工事区分 契約保証区分 現場環境改善費 週休2日工事補正 消費税率 (%)	40 08 舗装 01 割増なし 02 臨時低圧電力 11 一般交通影響有り(2) 01 補正なし 00 通常 01 金銭的保証 00 計上しない 00 計上しない 10		

本工事費内訳表

頁0-0002

	費目・工種・施工名称など	数	量	単 位	単 価	金 額	備 考
本工事費							X1000
道路改良							Y1601
道路土工							Y260103
掘削工							Y36010301
	掘削 土砂 小規模						SP2001 0 A=1, B=5, F=8
		18	m3				施工 第0-0001号表
法面整形工							Y36010304
	法面整形 盛土部 法面締固め 有り						SP2027 0 A=1, B=1, C=2, D=1
		18	m2				施工 第0-0002号表
舗装工							Y260104
舗装取壊し							Y36010401

小 矢 部

本工事費内訳表

頁0-0003

費目・工種・施工名称など	数	量	単 位	単 価	金 額	備 考
舗装版切断 アスファルト舗装版						SP4028 0 A=1, B=1, E=1 施工 第0-0003号表
	78		m			
舗装版破碎 アスファルト舗装版 障害等 無し						SP4027 0 A=1, B=1, C=1, D=4, F=1 施工 第0-0004号表
	239		m2			
殻運搬 舗装版破碎 機械積込(騒音対策不要、舗装版厚15cm以下)						SP2081 0 A=2, B=4, C=1, D=8 施工 第0-0005号表
	12		m3			
舗装切断排水運搬費 2tダンプトラック運搬						S5099 0 A=1, B=0.05, C=78, E=25, F=1, G=1 施工 第0-0006号表
	1		式			
処分費等						#0044
アスファルト廃材処理費						TAK96 0
	12		m3			
汚泥処理費(中間)泥水状						TDE08 0
	0.09		m3			
市道舗装						Y36010407
表層(車道・路肩部) 1層当たり平均仕上り厚50mm						SP4007 0 A=4, B=50, C=1, D=2, E=5, G=1 施工 第0-0007号表
	349		m2			

小 矢 部

本工事費内訳表

頁0-0004

費目・工種・施工名称など		数	量	単	位	単	価	金	額	備	考
	上層路盤（車道・路肩部） 全仕上り厚150mm									SP4004 0 A=2, D=150, E=1, H=2, I=1	
		134	m2							施工 第0-0008号表	
	下層路盤（車道・路肩部） 全仕上り厚200mm									SP4002 0 A=200, B=1, C=3	
		118	m2							施工 第0-0009号表	
	不陸整正 補足材料 有り									SP4001 0 A=2, B=9, C=4	
		228	m2							施工 第0-0010号表	
安全施設工										Y260111	
プレキャストガードレール										Y36011101	
	ガードレール耐雪型・コンクリート建込 Gr-C3-2B									SS057 0 A=1, B=9, C=2, D=1, E=1, F=1, G=1, H=1	
		41	m							施工 第0-0011号表	
基礎工										V0001 0	
		41	m							施工 第0-0012号表	
区画線工										Y260112	
	区画線工（溶融式・手動） 実線 15cm									SS002 0 A=1, B=1, C=1, D=1, E=1, G=1, H=2, I=1, J=1	
		58	m							施工 第0-0019号表	

小 矢 部

本工事費内訳表

頁0-0005

費目・工種・施工名称など		数	量	単 位	単 価	金 額	備 考
	区画線工（溶融式・手動） 破線 15cm						SS002 0 A=1, B=2, C=1, D=1, E=1, G=1, H=2, I=1, J=1
		65	m				施工 第0-0020号表
直接工事費							
共通仮設費 （率分）							
				式			
共通仮設費計							
純工事費							
現場管理費							
				式			
現場管理費計							
工事原価							
一般管理費等							
				式			

小 矢 部

本工事費内訳表

費目・工種・施工名称など		数	量	単	位	単	価	金	額	備	考
工事価格											
消費税等相当額				式							
請負対象工事費											
工事価格計											
消費税等相当額計				式							
請負対象工事費計											

施 工 内 訳 表

SP2001

施工 第0-0001号表

頁0-0007

[名 称] 掘削 [規格 1] 土砂			[規格 2] 小規模			1	m3	当り
機械構成比： 24.57%			労務構成比： 67.61%			材料構成比： 7.82%		
						市場単価構成比： 0.00%		
代表機労材規格			構成比			標準単価： 2,249.8		
小型バックホウ			単 価			代表機労材規格(東京地区)		
			24.57%			単価(東京地区)		
特殊運転手			67.61%			備 考		
軽油 (パトロール)			7.82%			小型バックホウ		
積算単価						運転手 (特殊) 東京単価		
A=1 土砂 F=8 標準以外						軽油 東京単価 1. 2号 パトロール給油		
						積算単価		
						B=5 上記以外(小規模)		

小 矢 部

施 工 内 訳 表

SP2027

施工 第0-0002号表

[名 称] 法面整形			[規格 2] 法面締固め 有り			1	m2	当り
[規格 1] 盛土部			[規格 2] 法面締固め 有り					
機械構成比： 14.18%			労務構成比： 73.57%			材料構成比： 12.25%		
市場単価構成比： 0.00%			標準単価： 598.87					
代 表 機 労 材 規 格		構 成 比	単 価	代 表 機 労 材 規 格(東京地区)		単 価(東京地区)	備 考	
バックホウ賃料		14.18%		バックホウ (クローラ型) 東京単価 山積0.8 m ³ (平積0.6 m ³)			T7279	
普通作業員		30.38%		普通作業員 東京単価			R2006	
特殊運転手		27.03%		運転手 (特殊) 東京単価			R2002	
土木一般世話役 一般施工		16.16%		土木一般世話役 東京単価			R2008	
軽油 (パトロール)		12.25%		軽油 東京単価 1.2号 パトロール給油			T3002	
積算単価				積算単価			EP001	
A=1 盛土部 C=2 現場制約 無し				B=1 法面締固め 有り D=1 ㈬質土、砂及び砂質土、粘性土				

施 工 内 訳 表

SP4028

施工 第0-0003号表

[名 称] 舗装版切断			[規格 2]			1	m	当り
[規格 1] アスファルト舗装版								
機械構成比： 6.42%			労務構成比： 53.37%			材料構成比： 40.21%		
						市場単価構成比： 0.00%		
						標準単価： 547.25		
代 表 機 労 材 規 格		構 成 比	単 価	代 表 機 労 材 規 格 (東京地区)		単 価 (東京地区)	備 考	
コンクリートカッタ		4.34%		コンクリートカッタ			M2002	
その他(機械)				その他(機械)			EK009	
特殊作業員		18.48%		特殊作業員 東京単価			R2005	
土木一般世話役 一般施工		9.59%		土木一般世話役 東京単価			R2008	
普通作業員		8.00%		普通作業員 東京単価			R2006	
その他(労務)				その他(労務)			ER009	
ダイヤモンドブレード 径56cm		37.36%		コンクリートカッタ (ブレード) 東京単価 径22インチ			T3663	
ガソリン JIS2号レギュラ		1.93%		ガソリン 東京単価 レギュラー スタンド			T3004	
その他(材料)				その他(材料)			EZ009	
積算単価				積算単価			EP001	
A=1 E=1	アスファルト舗装版 全ての費用			B=1	15cm以下			

施 工 内 訳 表

SP4027

施工 第0-0004号表

[名 称] 舗装版破碎			[規格 2] 障害等 無し			1	m2	当り
[規格 1] アスファルト舗装版			[規格 2] 障害等 無し					
機械構成比： 10.10%			労務構成比： 81.87%			材料構成比： 8.03%		
市場単価構成比： 0.00%			標準単価： 160.9					
代 表 機 労 材 規 格		構 成 比	単 価	代 表 機 労 材 規 格(東京地区)		単 価(東京地区)	備 考	
バックホウ賃料		10.10%		バックホウ (クローラ型) 東京単価 山積0. 4 5 m 3 (平積0. 3 5 m 3)			T7275	
土木一般世話役 一般施工		29.50%		土木一般世話役 東京単価			R2008	
特殊運転手		27.77%		運転手 (特殊) 東京単価			R2002	
普通作業員		24.60%		普通作業員 東京単価			R2006	
軽油 (パトロール)		8.03%		軽油 東京単価 1. 2号 パトロール給油			T3002	
積算単価				積算単価			EP001	
A=1	アスファルト舗装版			B=1	障害等 無し			
C=1	騒音振動対策 不要			D=4	15cm以下			
F=1	積込作業 有り							

施 工 内 訳 表

[名 称] 殻運搬			1 m3 当り		
[規格 1] 舗装版破碎			[規格 2] 機械積込(騒音対策不要、舗装版厚15cm以下)		
機械構成比： 48.90%			標準単価： 2,088.5		
労務構成比： 36.46%			市場単価構成比： 0.00%		
材料構成比： 14.64%					
代 表 機 労 材 規 格		構 成 比	単 価	代 表 機 労 材 規 格(東京地区)	単価(東京地区)
ダンプトラック		48.90%		ダンプトラック	M1450
一般運転手		36.46%		運転手 (一般) 東京単価	R2015
軽油 (パトロール)		14.64%		軽油 東京単価 1. 2号 パトロール給油	T3002
積算単価				積算単価	EP001
A=2 C=1	舗装版破碎 DID区間 無し			B=4 D=8	機械積込(騒音対策不要、舗装版厚15cm以下) 3.5km以下

S5099

施 工 内 訳 表

施工 第0-0006号表

頁0-0012

[名 称] 舗装切断排水運搬費					
[規格1] 2tダンプトラック運搬			[規格2]		
名 称 ・ 規 格 な ど	数 量	単 位	単 価	金 額	備 考
ダンプトラック運転 (機-22)		日			S1032
単位当り	1	式			
A=1 当初 C=78 舗装版切断延長 1 (m) F=1 DID区間なし			B=0.05 アスファルト又はコンクリートの切断平均深さ t (m) E=25 片道運搬距離 L (km) G=1 良好		

施 工 内 訳 表

SP4007

施工 第0-0007号表

[名 称] 表層（車道・路肩部）			1 m2 当り		
[規格1] 1層当り平均仕上り厚50mm			[規格2]		
機械構成比： 1.55%			標準単価： 1,559		
労務構成比： 9.26%			市場単価構成比： 0.00%		
材料構成比： 89.19%					
代 表 機 労 材 規 格	構成比	単 価	代 表 機 労 材 規 格(東京地区)	単価(東京地区)	備 考
アスファルトフィニッシャ賃料 [ホイール型] 舗装幅2.3～6.0m	1.00%		アスファルトフィニッシャ 東京単価 [ホイール型] 舗装幅2.3～6.0m		T7249
ロードローラ 質量10～12t	0.16%		ロードローラ 東京単価 [マカダム] 質量10t		T7300
タイヤローラ賃料 普通・排対型（2011年規制）質量13t	0.16%		タイヤローラ 東京単価 質量13t		T7388
その他(機械)			その他(機械)		EK009
普通作業員	3.38%		普通作業員 東京単価		R2006
特殊作業員	1.93%		特殊作業員 東京単価		R2005
特殊運転手	1.88%		運転手（特殊） 東京単価		R2002
土木一般世話役 一般施工	0.66%		土木一般世話役 東京単価		R2008
その他(労務)			その他(労務)		ER009
アスファルト合材 再生材入り 密粒度 AC 20FA	81.51%		アスファルト混合物 東京単価 密粒度AS混合物（20） 平均仕上がり厚 50mm		T3926
アスファルト乳剤 PK-3	7.15%		アスファルト乳剤 東京単価 PK-3 プライムコート用		T3019

施 工 内 訳 表

SP4007

施工 第0-0007号表

[名 称] 表層 (車道・路肩部)			1 m2 当り		
[規格 1] 1層当り平均仕上り厚50mm			[規格 2]		
機械構成比： 1.55%			標準単価： 1,559		
労務構成比： 9.26%			市場単価構成比： 0.00%		
材料構成比： 89.19%					
代 表 機 労 材 規 格		構 成 比	単 価	代 表 機 労 材 規 格 (東京地区)	単 価 (東京地区)
軽油 (パトロール)		0.45%		軽油 東京単価 1. 2号 パトロール給油	T3002
その他 (材料)				その他 (材料)	EZ009
積算単価				積算単価	EP001
A=4	3.0m超			B=50	1層当り平均仕上り厚 (mm)
C=1	密粒度アスファルト混合物			D=2	プライムコート PK-3
E=5	密粒度 AC 20FA			G=1	全ての費用

施 工 内 訳 表

SP4004

施工 第0-0008号表

[名 称] 上層路盤（車道・路肩部） [規格1] 全仕上り厚150mm			[規格2]			1	m2	当り
機械構成比： 10.59%			労務構成比： 29.59%			材料構成比： 59.82%		
						市場単価構成比： 0.00%		
						標準単価： 533.81		
代 表 機 労 材 規 格		構 成 比	単 価	代 表 機 労 材 規 格(東京地区)		単 価(東京地区)	備 考	
モータグレーダ		4.28%		モータグレーダ			MHH601	
マカダムローラ		3.32%		マカダムローラ			MHH705	
タイヤローラ賃料		1.08%		タイヤローラ 東京単価 質量8～20t			T7390	
その他(機械)				その他(機械)			EK009	
特殊運転手		13.58%		運転手（特殊） 東京単価			R2002	
特殊作業員		4.78%		特殊作業員 東京単価			R2005	
普通作業員		4.54%		普通作業員 東京単価			R2006	
土木一般世話役 一般施工		1.36%		土木一般世話役 東京単価			R2008	
その他(労務)				その他(労務)			ER009	
粒調碎石 M40		57.14%		再生粒度調整碎石 東京単価 RM-40 平均仕上がり厚 150mm			T4051	
軽油 (パトロール)		2.20%		軽油 東京単価 1.2号 パトロール給油			T3002	

小 矢 部

施 工 内 訳 表

SP4004

施工 第0-0008号表

[名 称] 上層路盤（車道・路肩部）			1 m2 当り		
[規格 1] 全仕上り厚150mm			[規格 2]		
機械構成比： 10.59%			標準単価： 533.81		
労務構成比： 29.59%			市場単価構成比： 0.00%		
材料構成比： 59.82%					
代 表 機 労 材 規 格		構 成 比	単 価	代 表 機 労 材 規 格(東京地区)	単価(東京地区)
その他(材料)				その他(材料)	EZ009
積算単価				積算単価	EP001
A=2	粒度調整碎石			D=150	全仕上り厚 (mm)
E=1	1層施工			H=2	粒度調整碎石 M-40
I=1	全ての費用				

施 工 内 訳 表

SP4002

施工 第0-0009号表

[名 称] 下層路盤（車道・路肩部） [規格1] 全仕上り厚200mm			[規格2]		
機械構成比： 5.37%			労務構成比： 15.00%		
材料構成比： 79.63%			市場単価構成比： 0.00%		
標準単価： 1,052			1 m2 当り		
代 表 機 労 材 規 格	構成比	単 価	代 表 機 労 材 規 格(東京地区)	単価(東京地区)	備 考
モータグレーダ	2.17%		モータグレーダ		MHH601
マカダムローラ	1.68%		マカダムローラ		MHH705
タイヤローラ賃料	0.55%		タイヤローラ 東京単価 質量8～20t		T7390
その他(機械)			その他(機械)		EK009
特殊運転手	6.89%		運転手（特殊） 東京単価		R2002
特殊作業員	2.42%		特殊作業員 東京単価		R2005
普通作業員	2.30%		普通作業員 東京単価		R2006
土木一般世話役 一般施工	0.69%		土木一般世話役 東京単価		R2008
その他(労務)			その他(労務)		ER009
再生砕石 RC-40	78.28%		クラッシャラン 東京単価 C-40 平均仕上がり厚 150mm		T4090
軽油 (パトロール)	1.11%		軽油 東京単価 1.2号 パトロール給油		T3002

SP4002

施 工 内 訳 表

施工 第0-0009号表

[名 称] 下層路盤（車道・路肩部）			1 m2 当り		
[規格1] 全仕上り厚200mm			[規格2]		
機械構成比： 5.37% 労務構成比： 15.00%			材料構成比： 79.63% 市場単価構成比： 0.00%		
標準単価： 1,052					
代 表 機 労 材 規 格		構 成 比	単 価	代 表 機 労 材 規 格(東京地区)	単 価(東京地区)
その他(材料)				その他(材料)	EZ009
積算単価				積算単価	EP001
A=200	全仕上り厚 (mm)			B=1	1層施工
C=3	再生砕石 RC-40				

施 工 内 訳 表

SP4001

施工 第0-0010号表

[名 称] 不陸整正			[規格 2]			1	m2	当り
[規格 1] 補足材料 有り								
機械構成比： 18.53%			労務構成比： 45.96%			材料構成比： 35.51%		
						市場単価構成比： 0.00%		
						標準単価： 155.83		
代 表 機 労 材 規 格		構 成 比	単 価	代 表 機 労 材 規 格(東京地区)		単 価(東京地区)	備 考	
モータグレーダ		9.14%		モータグレーダ			MHH601	
マカダムローラ		7.08%		マカダムローラ			MHH705	
タイヤローラ賃料		2.31%		タイヤローラ 東京単価 質量8～20t			T7390	
特殊運転手		29.00%		運転手(特殊) 東京単価			R2002	
特殊作業員		8.93%		特殊作業員 東京単価			R2005	
普通作業員		6.48%		普通作業員 東京単価			R2006	
土木一般世話役 一般施工		1.55%		土木一般世話役 東京単価			R2008	
粒調碎石 M40		30.81%		再生クラッシュラン 東京単価 RC-40			T4051	
軽油 (パトロール)		4.70%		軽油 東京単価 1.2号 パトロール給油			T3002	
積算単価				積算単価			EP001	
A=2 補足材料 有り C=4 粒度調整碎石 M-40				B=9 29mm以上34mm未満				

SS057

施 工 内 訳 表

施工 第0-0011号表

頁0-0020

[名 称] ガードレール耐雪型・コンクリート建込						1	m	当り
[規格1] Gr-C3-2B			[規格2]					
名 称 ・ 規 格 な ど	数	量	単 位	単	価	金	額	備 考
ガードレール 塗装・路側用 Gr-C3-2B Co建込	1.00		m					TS313
＊＊単位当り＊＊	1		m					
A=1 塗装品 C=2 21m以上100m未満 E=1 時間的制約無				B=9 Gr-C3-2B D=1 標準（昼間） F=1 半径30mを超える				
G=1 標準支柱				H=1 標準支柱				

小 矢 部

V0001

施 工 内 訳 表

施工 第0-0012号表

頁0-0021

[名 称] 基礎工 [規格 1]		[規格 2]				10	m	当り
名 称 ・ 規 格 な ど	数 量	単 位	単 価	金 額	備 考			
土木一般世話役 一般施工		人			R2008			
ブロック工		人			R2013			
普通作業員		人			R2006			
バックホウ賃料		日			T7276			
プレキャストガードレール基礎	5	本			W0001			
諸雑費	16				#06			
間詰コンクリート 無筋・鉄筋構造物 人力打設	0.08	m3			SP2082	施工	第0-0013号表	
型枠 一般型枠 鉄筋・無筋構造物	0.21	m2			SP2084	施工	第0-0014号表	
均しコンクリート 無筋・鉄筋構造物 人力打設	1	m3			SP2082	施工	第0-0015号表	
型枠 一般型枠 均しコンクリート	2	m2			SP2084	施工	第0-0016号表	
基礎砕石 砕石の厚さ 7.5cmを超え12.5cm以下	10	m2			SP2030	施工	第0-0017号表	
目地板 瀝青繊維質 t = 10	4.8	m2			SP2076	施工	第0-0018号表	

小 矢 部

V0001

施 工 内 訳 表

施工 第0-0012号表

頁0-0022

[名 称] 基礎工					
[規格 1]					
[規格 2]					
名 称 ・ 規 格 な ど	数 量	単 位	単 価	金 額	備 考
合計	10	m			
単位当り	1	m			

施 工 内 訳 表

SP2082

施工 第0-0013号表

頁0-0023

[名 称] 間詰コンクリート			[規格2] 人力打設			1	m3	当り
[規格1] 無筋・鉄筋構造物			市場単価構成比： 0.00%			標準単価： 21,821		
機械構成比： 0.00%			労務構成比： 31.82%			材料構成比： 68.18%		
代 表 機 労 材 規 格		構成比	単 価	代 表 機 労 材 規 格(東京地区)		単価(東京地区)	備 考	
普通作業員		14.90%		普通作業員 東京単価			R2006	
特殊作業員		8.39%		特殊作業員 東京単価			R2005	
土木一般世話役 一般施工		6.32%		土木一般世話役 東京単価			R2008	
その他(労務)				その他(労務)			ER009	
生コンクリート 高炉24ー 8ー40 W/C≤55%		68.18%		生コンクリート 東京単価 高炉 18-12-25(20) W/C 55%			TC023	
積算単価				積算単価			EP001	
A=1 無筋・鉄筋構造物				B=4 人力打設				
C=14 高炉24ー 8ー40 W/C≤55%				E=2 一般養生				
G=2 現場内小運搬 無し				L=1 生コン小型車割増なし				

小 矢 部

SP2084

施 工 内 訳 表

施工 第0-0014号表

頁0-0024

[名 称] 型枠			1 m2 当り		
[規格1] 一般型枠			[規格2] 鉄筋・無筋構造物		
機械構成比： 0.00%			標準単価： 8,254.4		
労務構成比： 100.00%			市場単価構成比： 0.00%		
材料構成比： 0.00%					
代 表 機 労 材 規 格		構 成 比	単 価	代 表 機 労 材 規 格(東京地区)	単価(東京地区)
型枠工		47.76%		型わく工 東京単価	R2030
普通作業員		24.47%		普通作業員 東京単価	R2006
土木一般世話役 一般施工		9.08%		土木一般世話役 東京単価	R2008
その他(労務)				その他(労務)	ER009
積算単価				積算単価	EP001
A=1 一般型枠				B=1 鉄筋・無筋構造物	

施 工 内 訳 表

SP2082

施工 第0-0015号表

頁0-0025

[名 称] 均しコンクリート			1 m3 当り		
[規格1] 無筋・鉄筋構造物			[規格2] 人力打設		
機械構成比： 0.00%			標準単価： 21,821		
労務構成比： 31.82%			市場単価構成比： 0.00%		
材料構成比： 68.18%					
代 表 機 労 材 規 格	構成比	単 価	代 表 機 労 材 規 格(東京地区)	単価(東京地区)	備 考
普通作業員	14.90%		普通作業員 東京単価		R2006
特殊作業員	8.39%		特殊作業員 東京単価		R2005
土木一般世話役 一般施工	6.32%		土木一般世話役 東京単価		R2008
その他(労務)			その他(労務)		ER009
生コンクリート 高炉18ー 8ー40 W/C≤65%	68.18%		生コンクリート 東京単価 高炉 18-12-25(20) W/C 55%		T4027
積算単価			積算単価		EP001
A=1 無筋・鉄筋構造物 C=2 高炉18ー 8ー40 W/C≤65% G=2 現場内小運搬 無し			B=4 人力打設 E=2 一般養生 L=1 生コン小型車割増なし		

小 矢 部

SP2084

施 工 内 訳 表

施工 第0-0016号表

[名 称] 型枠			1 m2 当り		
[規格1] 一般型枠			[規格2] 均しコンクリート		
機械構成比： 0.00%			標準単価： 4,200.8		
労務構成比： 100.00%			市場単価構成比： 0.00%		
材料構成比： 0.00%					
代 表 機 労 材 規 格		構 成 比	単 価	代 表 機 労 材 規 格(東京地区)	単価(東京地区)
型枠工		59.76%		型わく工 東京単価	R2030
普通作業員		19.23%		普通作業員 東京単価	R2006
土木一般世話役 一般施工		5.76%		土木一般世話役 東京単価	R2008
その他(労務)				その他(労務)	ER009
積算単価				積算単価	EP001
A=1 一般型枠				B=5 均しコンクリート	

施 工 内 訳 表

SP2030

施工 第0-0017号表

[名 称] 基礎碎石			1 m2 当り		
[規格1] 碎石の厚さ 7.5cmを超え12.5cm以下			[規格2]		
機械構成比： 4.78%			標準単価： 942.25		
労務構成比： 77.15%			市場単価構成比： 0.00%		
材料構成比： 18.07%					
代 表 機 労 材 規 格	構成比	単 価	代 表 機 労 材 規 格(東京地区)	単価(東京地区)	備 考
バックホウ賃料	4.75%		バックホウ (クローラ型) 東京単価 山積0.8 m ³ (平積0.6 m ³)		T7279
その他(機械)			その他(機械)		EK009
普通作業員	40.16%		普通作業員 東京単価		R2006
特殊作業員	17.48%		特殊作業員 東京単価		R2005
土木一般世話役 一般施工	9.93%		土木一般世話役 東京単価		R2008
特殊運転手	9.05%		運転手 (特殊) 東京単価		R2002
その他(労務)			その他(労務)		ER009
再生碎石 RC-40	15.28%		再生クラッシュラン 東京単価 R C - 4 0		T4090
軽油 (パトロール)	2.78%		軽油 東京単価 1.2号 パトロール給油		T3002
その他(材料)			その他(材料)		EZ009
積算単価			積算単価		EP001

施 工 内 訳 表

SP2076

施工 第0-0018号表

[名 称] 目地板			1 m2 当り		
[規格 1] 瀝青纖維質 t =10			[規格 2]		
機械構成比： 0.00%			標準単価： 1,894		
労務構成比： 37.30%			市場単価構成比： 0.00%		
材料構成比： 62.70%					
代 表 機 労 材 規 格	構成比	単 価	代 表 機 労 材 規 格(東京地区)	単価(東京地区)	備 考
普通作業員	30.92%		普通作業員 東京単価		R2006
土木一般世話役 一般施工	6.38%		土木一般世話役 東京単価		R2008
目地板 纖維質 t=10mm	62.70%		瀝青纖維質目地板 東京単価 厚さ 1 0 m m		T5266
積算単価			積算単価		EP001
A=2 瀝青纖維質 t =10					

SS002

施 工 内 訳 表

施工 第0-0019号表

頁0-0030

[名 称] 区画線工 (溶融式・手動)			[規格 1] 実線 15cm			[規格 2]			1000	m	当り
名 称 ・ 規 格 な ど			数	量	単 位	単	価	金 額	備 考		
区画線設置[溶融式][供用区間] 実線15cm 時間制約無 昼間			1,000.00		m				TL401		
路面標示用塗料 白色 溶融型 JIS K5665 3種1号			570.00		kg				T3704		
ガラスビーズ JISR 3301 1号			25.00		kg				T3691		
プライマー 接着用			25.00		kg				T3692		
軽油 (パトロール)					L				T3002		
諸雑費					%				#01		
合計			1,000		m						
単位当り			1		m						
A=1 C=1 E=1	全ての費用 15cm 標準 (昼間)					B=1 D=1 G=1	実線 時間的制約無し 白色				
H=2 J=1	ペイント厚1.5mm 供用区間					I=1	排水性舗装以外				

小 矢 部

SS002

施 工 内 訳 表

施工 第0-0020号表

頁0-0031

[名 称] 区画線工 (溶融式・手動)			1000			m	当り
[規格 1] 破線 15cm			[規格 2]				
名 称 ・ 規 格 な ど	数	量	単 位	単 価	金 額	備	考
区画線設置[溶融式][供用区間] 破線15cm 時間制約無し 昼間	1,000.00		m			TL413	
路面標示用塗料 白色 溶融型 JIS K5665 3種1号	570.00		kg			T3704	
ガラスビーズ JISR 3301 1号	25.00		kg			T3691	
プライマー 接着用	25.00		kg			T3692	
軽油 (パトロール)			L			T3002	
諸雑費			%			#01	
合計	1,000		m				
単位当り	1		m				
A=1 全ての費用 C=1 15cm E=1 標準 (昼間)				B=2 破線 D=1 時間制約無し G=1 白色			
H=2 ペイント厚1.5mm J=1 供用区間				I=1 排水性舗装以外			

小 矢 部

機 労 材 集 計 表

頁0-0032

項番	単価 コード	集計 区分	単 価 値	数量累計	単 価 名 称	集 計 区 分 名 称
1	K2541	198			タイヤ損耗費及び修理費	消耗品費
2	M1021	191			ダンプトラック	運搬機械等損料
3	R2006	12			普通作業員	普通作業員
4	R2008	25			土木一般世話役	一般土木世話役
5	R2013	16			ブロック工	石工ブロック工
6	R2015	19			一般運転手	一般運転手
7	T3002	66			軽油	軽油
8	T3691	61		3. 075	ガラスビーズ	区画線材料
9	T3692	61		3. 075	ブライマー	区画線材料
10	T7276	190			バックホウ賃料	掘削積込機損料
11	TAK96	189		12	アスファルト廃材処理費	投棄料
12	TDE08	189		0. 09	汚泥処理費（中間）泥水状	投棄料
13	TL401	200		58	区画線設置[溶融式][供用区間]	
14	TL413	200		65	区画線設置[溶融式][供用区間]	
15	TS313	200		41	ガードレール 塗装・路側用	
16	WXXXX	966				
17	WXXXX	968				

材料数量計算書

工事区分				規格	算式	数量	単位	備考
路線 (レベル1)								
工種 (レベル2)								
種別(レベル3)								
細別 (レベル4)								
I 道路改良								
	II 土工					1.0	式	
		III 掘削工				1.0	式	
			機械土工	RC-40	下層路盤で再利用	18	m3	
		III 法面整形工				1.0	式	
			盛土法面仕上			18	m2	
	II 舗装工					1.0	式	別途集計表あり
		III 市道舗装				1.0	式	
			舗装切断	t=5cm		78	m	
			舗装版破碎	t=5cm		239	m2	
			表層工	密粒度 AC20FA t=5cm		349	m2	
			上層路盤	粒調碎石 M-40 t=15cm		134	m2	
			下層路盤	再生碎石 RC-40 t=20cm		118	m2	
			不陸整正工	補足材 t=3cm		228	m2	
	II 安全施設工					1.0	式	
		III プレキャストガードレール基礎				41	m	
			ガードレール	コンクリート建て込み Gr-C3-2B		41	m	
			プレキャストガードレール基礎ブロック	BC-20 20m連結出来る 場合	10m当たり数量	5.00	本	
			間詰コンクリート	24-8-40BB	10m当たり数量	0.08	m3	
			間詰コンクリート型枠		10m当たり数量	0.21	m2	
			均しコンクリート	18-8-25BB	10m当たり数量	1.00	m3	
			均しコンクリート型枠		10m当たり数量	2.00	m2	
			基礎材	RC-40	10m当たり数量	10.00	m2	
			目地材	瀝青繊維質材 t=10cm	10m当たり数量	4.80	m2	
	II 区画線工					1.0	式	
		融解式				1.0	式	
			外側線	B=15cm(実線)	41.0+16.7	58	m	
			外側線、中央線	B=15cm(破線)	41.0+24.3	65	m	

土工

20m

測 点	距 離	掘削															
		断面積	平 均 断面積	体 積													
NO. 28 + 16.00		0.4															
NO. 28 + 19.88	3.88	0.4	0.40	1.6													
NO. 29 + 19.88	20.00	0.4	0.40	8.0													
NO. 29 + 19.88	0.00	0.4	0.40	0.0													
NO. 30 + 11.39	11.51	0.5	0.45	5.2													
NO. 30 + 17.00	5.61	0.5	0.50	2.8													
計	41.00			17.6													

一般数量集計表

種 別:舗装工合計

細 別	規 格	単位	NO.28+16.00 ~ NO.30+17.00 L=41.00m							合計	適用
舗装切断	t=5cm	m	78.00							78.00	
舗装版破碎	t=5cm	m2	239.20							239.20	
コンクリート切断	t=10cm	m								0.00	
コンクリート撤去	t=10cm	m2								0.00	
市道舗装 L交通											
表層工	密粒度 AC20FA t=5cm	m2	348.70							348.70	
上層路盤	粒調碎石 M-40 t=15cm	m2	133.70							133.70	
下層路盤	再生碎石 RC-40 t=20cm	m2	117.70							117.70	
不陸整正工	補足材 t=3cm	m2	227.80							227.80	
盛土法面仕上		m2	18.00							18.00	土工で計上
切土法面仕上		m2	0.00							0.00	土工で計上

舗装工																				測点間距離 20m		
測 点	距離	車道表層工			上層路盤工			下層路盤工			不陸整正工			盛土法面仕上			切土法面仕上			舗装版破碎		
		幅	平均幅	面積	幅	平均幅	面積	幅	平均幅	面積	幅	平均幅	面積	幅	平均幅	面積	幅	平均幅	面積	幅	平均幅	面積
NO. 28 + 16.00	0.00	8.50			3.36			2.97			5.24			0.4			0.0			5.2		
NO. 28 + 19.88	3.88	8.50	8.50	33.0	3.36	3.36	13.0	2.97	2.97	11.5	5.24	5.24	20.3	0.4	0.40	1.6	0.0	0.00	0.0	5.2	5.20	20.2
NO. 29 + 19.88	20.00	8.50	8.50	170.0	3.17	3.27	65.3	2.78	2.88	57.5	5.42	5.33	106.6	0.0	0.20	4.0	0.0	0.00	0.0	6.2	5.70	114.0
NO. 29 + 19.88	0.00	8.50	8.50	0.0	3.17	3.17	0.0	2.78	2.78	0.0	5.42	5.42	0.0	0.8	0.40	0.0	0.0	0.00	0.0	6.2	6.20	0.0
NO. 30 + 11.39	11.51	8.51	8.51	97.9	3.28	3.23	37.1	2.88	2.83	32.6	6.13	5.78	66.5	0.7	0.75	8.6	0.0	0.00	0.0	6.1	6.15	70.8
NO. 30 + 16.70	5.31	8.51	8.51	45.2	3.28	3.28	17.4	2.88	2.88	15.3	6.13	6.13	32.6	0.7	0.70	3.7	0.0	0.00	0.0	6.1	6.10	32.4
NO. 30 + 17.00	0.30	8.51	8.51	2.6	2.64	2.96	0.9	2.64	2.76	0.8	6.13	6.13	1.8	0.0	0.35	0.1	0.0	0.00	0.0	6.1	6.10	1.8
計	41.00			348.7			133.7			117.7			227.8			18.0			0.0			239.2

区画線工


中央線	破線	NO.28+16.00～NO.30+17.00			41.00 m
外側線 左	実線	NO.28+16.00～NO.30+17.00	41.00 m		
外側線 右	実線		16.70 m		
	破線				24.30 m
		実線合計	57.70 m	破線合計	65.30 m

都建第63号 位置図



不動産やリフォームはおまかせください！
リアルプランニング株式会社 Tel.0763-55-6554

123	124
138	139
155	

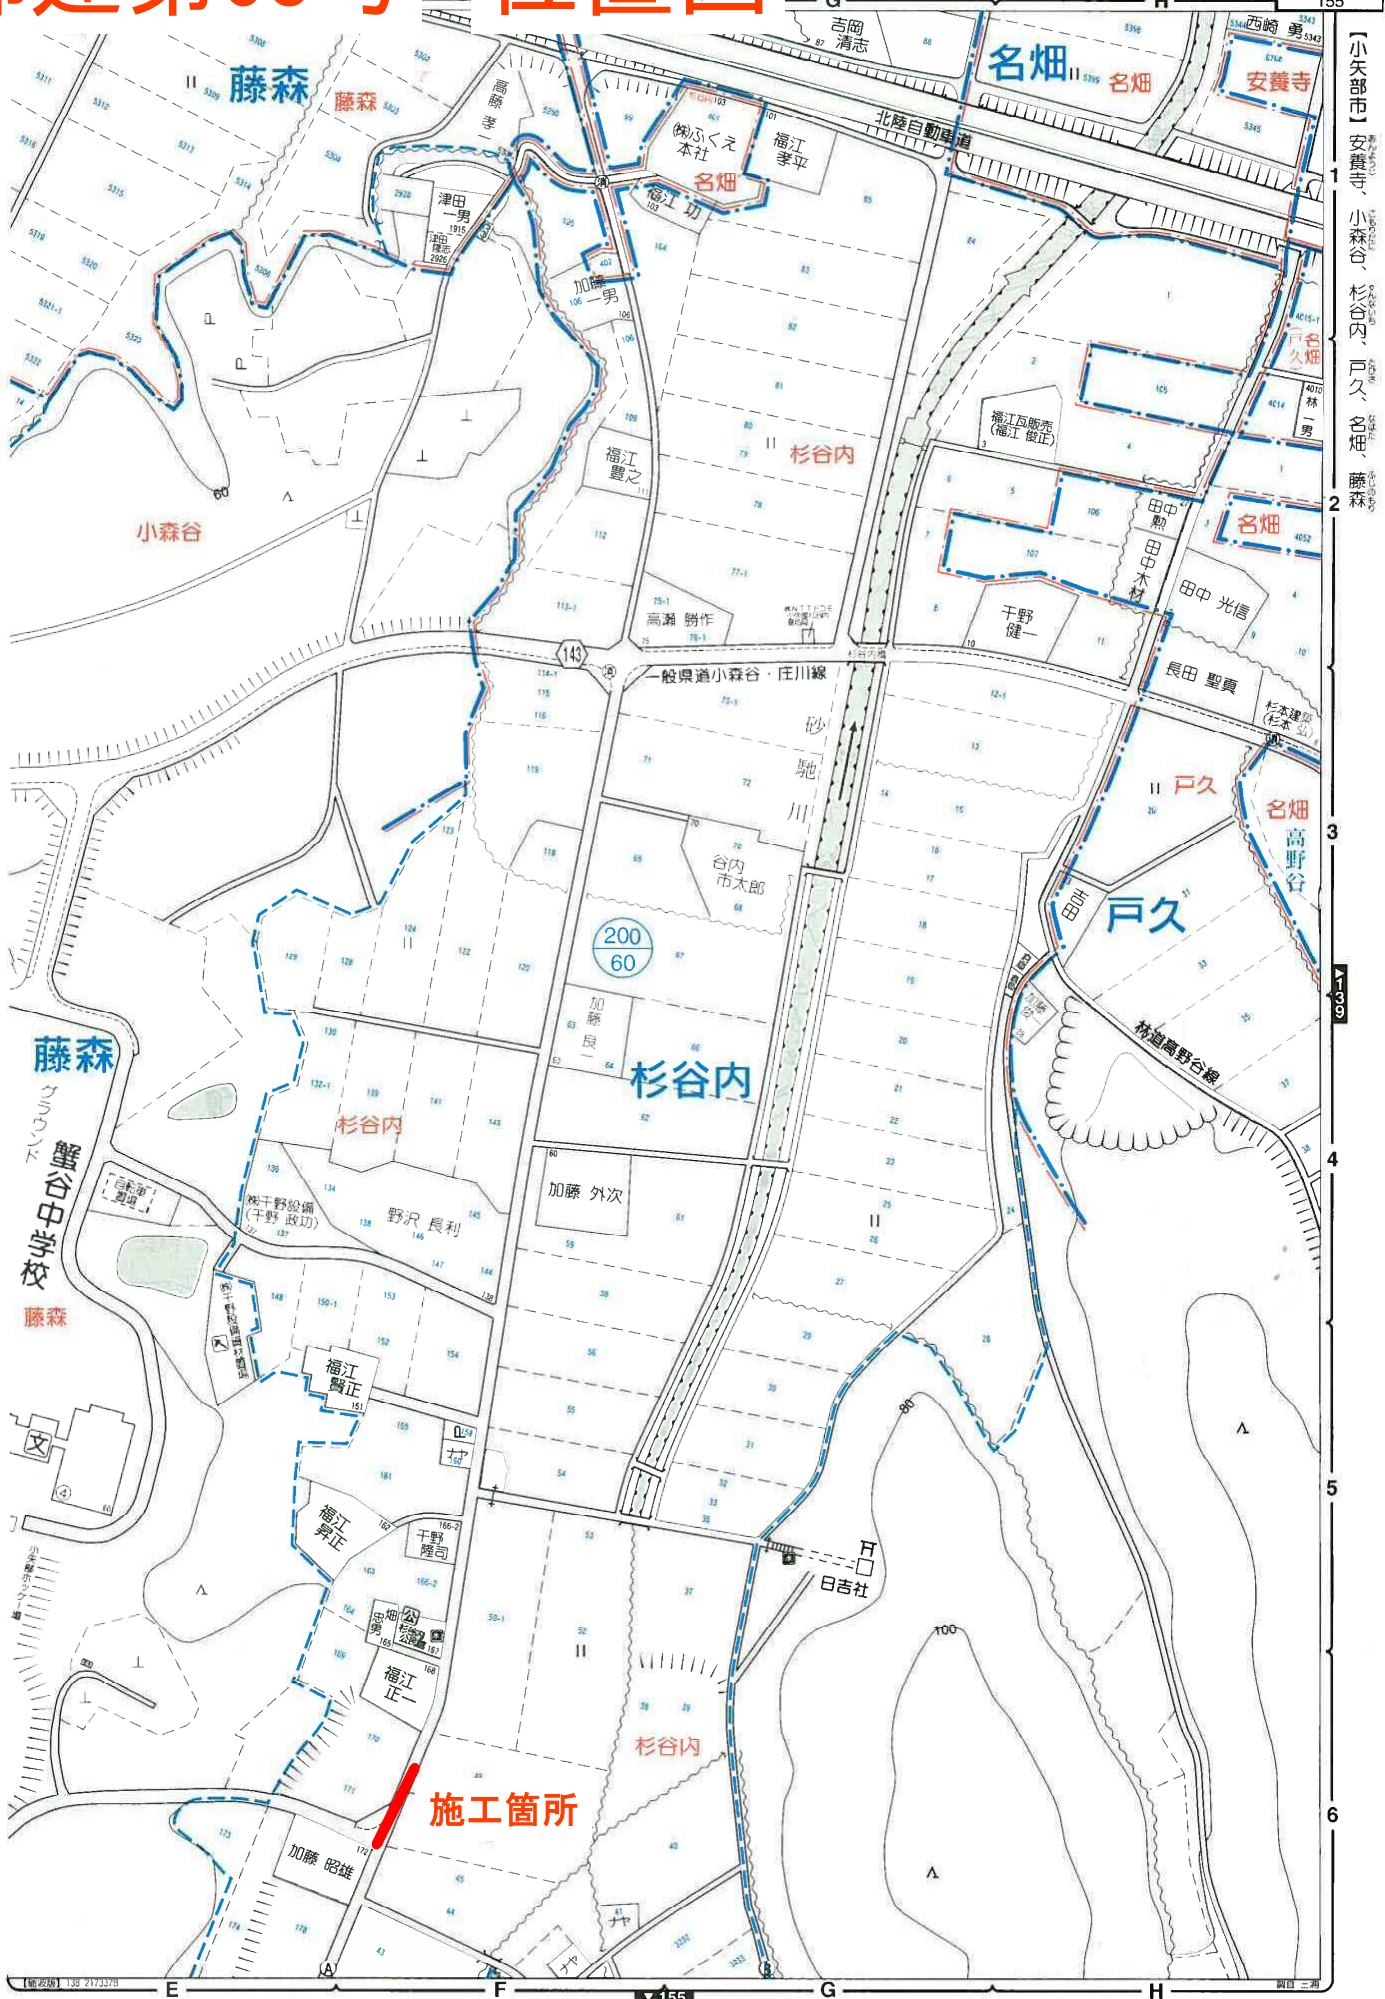

【小矢部市】安養寺、小森谷、杉谷内、戸久、名畑、藤森

1 93


6

【地図】 138 217,2278

1:3000 100 200m

可部谷建築事務所 KABETANI ARCHITECT・ASSOCIATES TEL.0766-68-1785

小矢部市
杉谷内

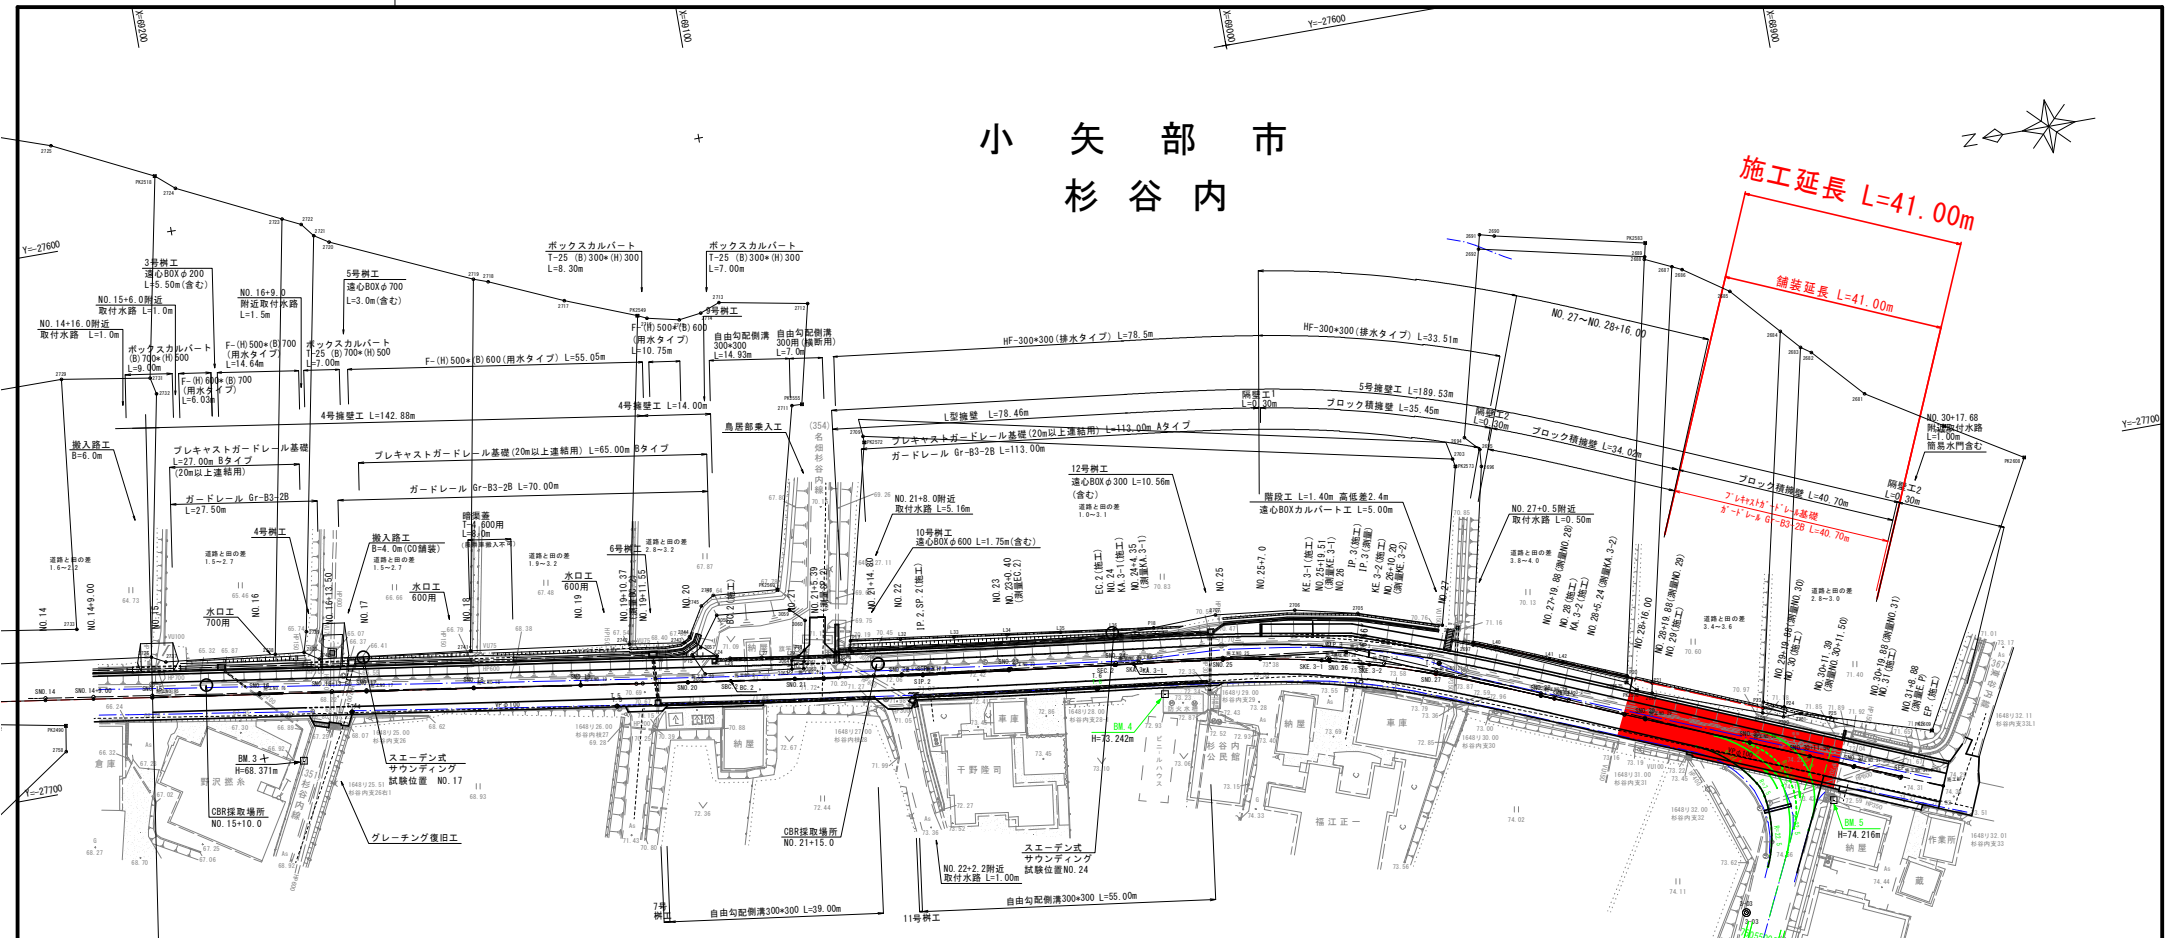

施工センター座標一覧表			
点名称	X座標	Y座標	標高
施工NO. 15	69218.592	-27685.137	
施工NO. 16	69198.805	-27688.048	
施工NO. 17	69179.018	-27690.959	
施工NO. 18	69159.231	-27693.871	
施工NO. 19	69139.444	-27696.782	
施工NO. 20	69119.657	-27699.693	
施工BC. 2	69111.678	-27700.867	
施工NO. 21	69099.867	-27702.578	
施工NO. 22	69080.057	-27705.328	
施工SP. 2	69076.193	-27705.847	
施工NO. 23	69060.227	-27707.932	
施工EC. 2	69040.644	-27710.357	
施工NO. 24	69040.378	-27710.389	
施工KA. 3-1	69037.064	-27710.787	
施工NO. 25	69020.537	-27712.910	
施工KE. 3-1	69002.354	-27716.251	
施工NO. 26	69000.890	-27716.600	
施工KE. 3-2	68993.747	-27718.515	
施工NO. 27	68981.783	-27722.476	
施工NO. 28	68963.196	-27729.855	
施工KA. 3-2	68960.841	-27730.836	
施工NO. 29	68944.734	-27737.549	
施工NO. 30	68926.275	-27745.243	
施工NO. 31	68907.814	-27752.937	
施工NO. 31+8.88	68899.506	-27756.400	
施工EP.	68892.109	-27759.483	
施工IP. 2	68976.224	-27706.083	
施工IP. 3	68997.563	-27715.531	



測量			
X座	Y座	1座	2座
1A	1B	1C	1D
1E	1F	1G	1H
1I	1J	1K	1L
1M	1N	1O	1P
1Q	1R	1S	1T
1U	1V	1W	1X
1Y	1Z	1AA	1AB
1AC	1AD	1AE	1AF
1AG	1AH	1AI	1AJ
1AK	1AL	1AM	1AN
1AO	1AP	1AQ	1AR
1AS	1AT	1AU	1AV
1AW	1AX	1AY	1AZ
1BA	1BB	1BC	1BD
1BE	1BF	1BG	1BH
1BI	1BJ	1BK	1BL
1BM	1BN	1BO	1BP
1BQ	1BR	1BS	1BT
1BU	1BV	1BW	1BX
1BY	1BZ	1CAA	1CAB
1CAC	1CAD	1CAE	1CAF
1CAG	1CAH	1CAI	1CAJ
1CAK	1CAL	1CAM	1CAN
1CAO	1CAP	1CAQ	1CAR
1CAS	1CAT	1CAU	1CAV
1CAW	1CAX	1CAZ	1CBA
1CBB	1CBB	1CBB	1CBB



施工			
X座	Y座	1座	2座
1A	1B	1C	1D
1E	1F	1G	1H
1I	1J	1K	1L
1M	1N	1O	1P
1Q	1R	1S	1T
1U	1V	1W	1X
1Y	1Z	1AA	1AB
1AC	1AD	1AE	1AF
1AG	1AH	1AI	1AJ
1AK	1AL	1AM	1AN
1AO	1AP	1AQ	1AR
1AS	1AT	1AU	1AV
1AW	1AX	1AY	1AZ
1BA	1BB	1BC	1BD
1BE	1BF	1BG	1BH
1BI	1BJ	1BK	1BL
1BM	1BN	1BO	1BP
1BQ	1BR	1BS	1BT
1BU	1BV	1BW	1BX
1BY	1BZ	1CAA	1CAB
1CAC	1CAD	1CAE	1CAF
1CAG	1CAH	1CAI	1CAJ
1CAK	1CAL	1CAM	1CAN
1CAO	1CAP	1CAQ	1CAR
1CAS	1CAT	1CAU	1CAV
1CAW	1CAX	1CAZ	1CBA
1CBB	1CBB	1CBB	1CBB




基準点座標一覧表			
点名称	X座標	Y座標	標高
BM. 3ヤ	69132.403	-27716.402	
BM. 4	69122.369	-27694.291	
BM. 5	69133.381	-27701.144	
BM. 6	69044.547	-27714.179	
BM. 7	69001.645	-27726.054	


測量センター座標一覧表			
点名称	X座標	Y座標	標高
1P. 2	69004.543	-27703.327	
1P. 3	68995.589	-27715.412	
1P. 4	69003.261	-27681.402	
1P. 5	69029.402	-27683.147	
1P. 6	69018.302	-27684.791	
1P. 7	69009.269	-27687.779	
1P. 8	69001.401	-27689.796	
1P. 9	69018.214	-27690.765	
1P. 10	69019.189	-27691.765	
1P. 11	69029.185	-27696.144	
1P. 12	69029.185	-27696.144	
1P. 13	69019.445	-27699.713	
1P. 14	69009.445	-27702.327	
1P. 15	69004.307	-27703.263	
1P. 16	69001.679	-27705.189	
1P. 17	69000.719	-27707.054	
1P. 18	69009.776	-27707.302	
1P. 19	69005.717	-27716.401	
1P. 20	69030.296	-27718.359	
1P. 21	69002.014	-27712.337	
1P. 22	69001.204	-27716.023	
1P. 23	69000.808	-27718.126	
1P. 24	69000.960	-27718.801	
1P. 25	69001.614	-27721.920	
1P. 26	69001.239	-27729.136	
1P. 27	69002.164	-27731.491	
1P. 28	69004.740	-27737.214	
1P. 29	69006.711	-27748.173	
1P. 30	69015.807	-27749.718	
1P. 31	69007.998	-27753.175	
1P. 32	69009.329	-27756.831	

座標：世界測地系(測地成果2011)

座標：世界測地系(測地成果2011)

令和 2 年度	
市道藤森杉谷内線舗装工事	
小矢部市 杉谷内 地内	
計画平面図	
縮尺 1:500	4 葉中 第 1 号
令和 2 年 6 月 製作	
小 矢 部 市	

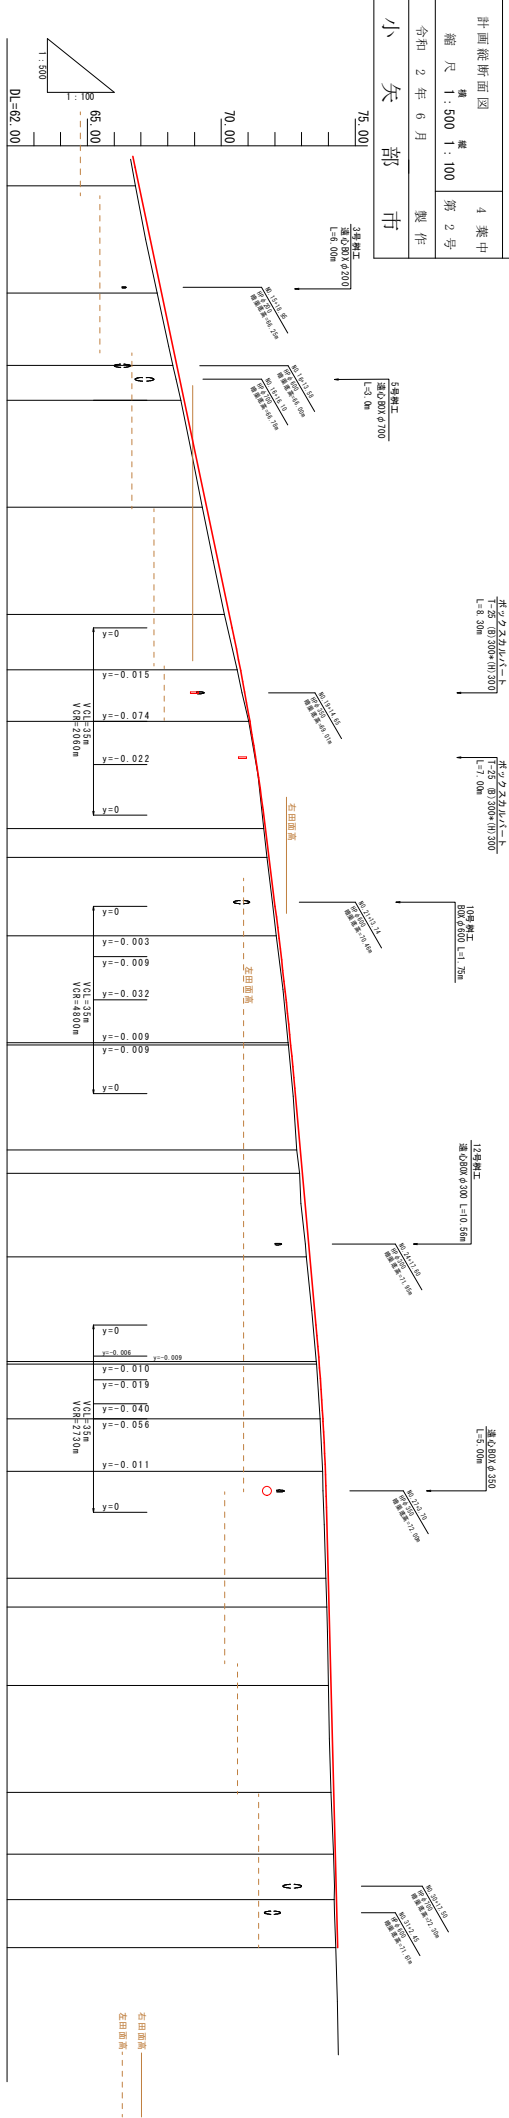

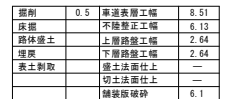


平成26年12月 作成者 株式会社 福島測設

標準構造図 NO.2

プレキャスト・ドレール基礎構造図 S=1:30

L型擁壁を勾配施工する場合
(天端カットしない場合)

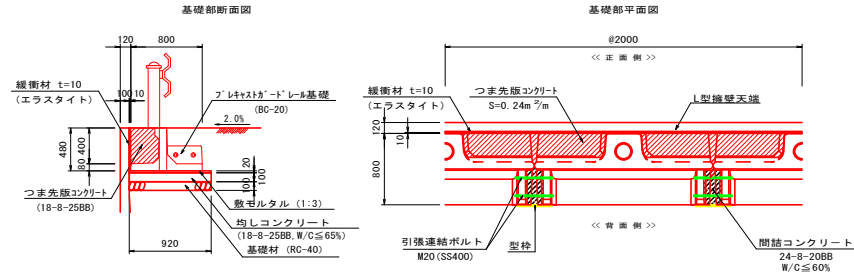


L型擁壁を勾配施工する場合(天端カットしない場合) 平面図示ではAタイプ
プレキャスト・ドレール基礎材料表 (BC-20)

種 別	摘 要	10 m 当 り		
		算 式	数 量	単 位
プレキャスト・ドレール基礎ブロック	BC-20	10.00/2.00	5.00	本
間詰コンクリート	24-8-25BB	0.008×10.00	0.08	m ³
間詰コンクリート型枠		0.021×10.00	0.21	m ²
敷きモルタル	1:3	0.92×0.02×10.00	0.18	m ³
均しコンクリート	18-8-25BB	0.92×0.10×10.00	0.92	m ³
均しコンクリート型枠		0.10×10.00	1.00	m ²
基礎材	RC-40	0.92×10.00	9.20	m ²
つま先版コンクリート	18-8-25BB	0.24×0.40×10.00	0.96	m ³
緩衝材 t=10	エラストイト	0.48×10.00	4.80	m ²

L型擁壁を階段施工する場合(天端カットする場合)・ブロック積擁壁の場合 平面図示ではBタイプ
プレキャスト・ドレール基礎材料表 (BC-20)


種 別	摘 要	10 m 当 り		
		算 式	数 量	単 位
プレキャスト・ドレール基礎ブロック	BC-20	10.00/2.00	5.00	本
敷きモルタル	1:3	0.92×0.02×10.00	0.18	m ³
均しコンクリート	18-8-25BB	0.92×0.10×10.00	0.92	m ³
均しコンクリート型枠		0.10×10.00	1.00	m ²
基礎材	RC-40	0.92×10.00	9.20	m ²

間詰コンクリート S=1:25

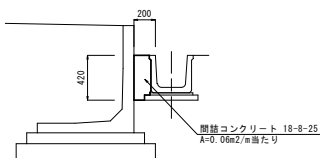

施工範囲は展開図を参照


防草コンクリート S=1:50

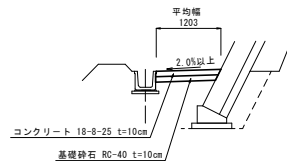

施工範囲は展開図を参照


歩車道境界ブロック

断面図 S=1/10

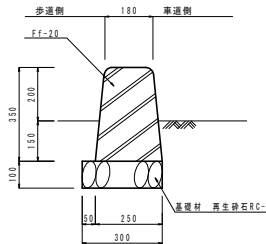


材料数量計算表			10.00m当り
名 称	計 算 式		数 量
基礎材	RC-40 t=10cm	0.30×10.00=3.00	3.00m ²
歩車道境界ブロック	Ff-20	L=2.00×3=6.00	6.00m
"	" (切下げタイプ)	L=2.00×2=4.00	4.00m

暗渠排水工 S=1:25

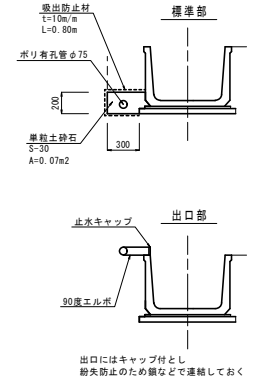


水口工 S=1:50


水口工600用

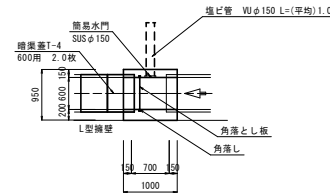


水口工700用

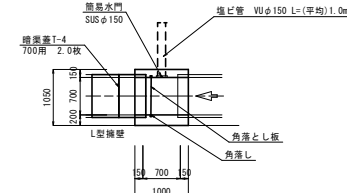

水口工650用

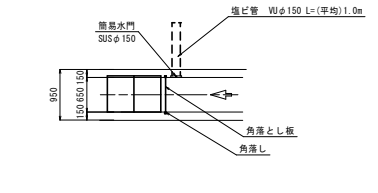


断面図

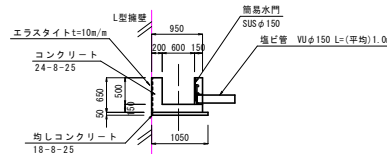


鉄筋配筋図は標準取付水路工を参照

断面図

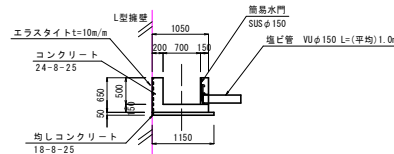

鉄筋配筋図は標準取付水路工を参照

断面図

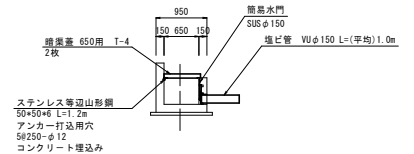

※施工時には水口工の設置位置を地権者に確認を行うこと

令和 2 年度	
市道藤森杉谷内線舗装工事	
小矢部市	杉谷内 地内
標準構造図 NO.2	
縮 尺 図 示	第 4 号
令和 2 年 6 月	
小 矢 部 市	