

令和 2 年 度

都 建 第 36 号

# 市道松沢公民館水島線道路改良工事

## 工事実施設計書

小 矢 部 市

## 設 計 書

小矢部市

赤倉

地内

## 市 道 松 沢 公 民 館 水 島 線 道 路 改 良 工 事

設計額 ￥ . ー

第  
3  
6  
号工事  
大要施工延長 L=40.3m  
土木一式  
L型擁壁 L=34.0m  
暗渠工 L=2.0m構造物取り壊し一式  
下層路盤工 A=94.0m<sup>2</sup>  
上層路盤工 A=95.0m<sup>2</sup>  
表層工 A=100.0m<sup>2</sup>視線誘導標 N=6本  
区画線工 L=880.0m

## 特記仕様書

工事名：市道松沢公民館水島線道路改良工事

### 第1条 一般

この特記仕様書は、「土木工事共通仕様書（富山県土木部）令和元年 10 月」によるものとし、第 1 編共通編 1-1-2 第 6 項に基づき、本工事に必要な事項について定めるものとする。

本工事の施工にあたっては、共通仕様書及び特記仕様書の他、これに付随する関係基準書等に基づいて適正に施工すること。

### 第2条 現場代理人の工事現場における常駐を要しない期間

1 次のいずれかに該当し、かつ、発注者との連絡体制が確保されると認めた場合には、工事現場における常駐を要しない期間として扱うものとする。

- ① 契約締結後、現場事務所の設置、資機材の搬入又は仮設工事等が開始されるまでの期間
- ② 工事の全部の施工を一時中止している期間
- ③ 橋梁、ポンプ、ゲート、エレベーター等の工場製作を含む工事であって工場製作のみが行われる期間

2 前項の期間を確認する必要がある場合は、書面によることとする。

### 第3条 工事材料の確認

下記の主要材料については、監督員の段階確認を受けて使用するものとする。

確認対象材料 プレキャスト L 型擁壁 h=1400

### 第4条 コンクリート配合

使用目的の配合諸元は次表のとおりとする。

| 番号 | 呼び強度<br>(N/mm <sup>2</sup> ) | スランプ<br>(cm) | 粗骨材の<br>最大寸法<br>(mm) | W/C<br>(%) | C<br>(kg/m <sup>3</sup> ) | セメントの種<br>類 | 使用目的                      |
|----|------------------------------|--------------|----------------------|------------|---------------------------|-------------|---------------------------|
| 1  | 18                           | 8            | 40                   | 65 以下      | -                         | B・B         | 基礎コンクリート                  |
| 2  | 18                           | 8            | 40                   | 60 以下      | -                         | B・B         | 基礎コンクリート<br>(ヒューム管、現場打擁壁) |

### 第5条 コンクリートの水セメント比

コンクリートの水セメント比は、第 5 条コンクリート配合を遵守すること。指定した呼び強度に対して、水セメント比が確保できない場合は、上位規格を用いるものとする。

第6条 路盤工

受注者は、路盤材の敷均しにあたり、材料分離に注意し、一層の仕上り厚が指定値を越えないように締め固めなければならない。

第7条 建設発生土

本工事で発生する建設発生土にあたっては、埋戻しに流用するものとし、埋戻しに使用しないものについては残土仮置き場へ搬入すること。残土の処分地は以下のとおりとする。なお、これによらない場合は監督員と協議するものとするが、やむを得ない場合を除き、処分地変更の場合は設計変更の対象としない。

| 種別 | 処分地   |
|----|-------|
| 残土 | 安楽寺地内 |

第8条 再生材の利用

次表の基礎碎石には再生碎石を利用するものとする。品質については、「コンクリート副産物の再利用に関する用途別暫定人室基準（案）」に基づくものとする。

| 工 種               | 品 種   | 使 用 箇 所      |
|-------------------|-------|--------------|
| 擁壁工，排水構造物工<br>舗装工 | RC-40 | 下層路盤<br>基礎碎石 |

第9条 安全管理

工事期間中は、安全管理要員等を配置し、工事区域内全般の巡視、点検、連絡調整等を行い安全確保に努めなければならない。

第10条 過積載防止対策

道路交通法及び道路法を遵守するとともに、過積載防止対策に努める。

第11条 地場産品の優先使用

本工事に使用する資材等は、品質が水準以上であり、かつ価格が適正である場合には、県内地産品を優先使用するものとする。

第12条 下請関係の適正化

本工事を下請に付す場合は、「施工体制の適正化及び一括下請負の禁止の徹底等について」を遵守すること。

## 第13条

本工事から発生する産業廃棄物の処分は、その費用も含め元請業者自らの責任において適正に処分しなければならないが、再資源化施設において適正に処分されていることが確認できる書類（マニフェスト）を監督員に提示するとともに、運搬・処理を委託する場合は、産業廃棄物処理業者との委託契約書を監督員に提示するものとする。

## 第14条 社内検査の実施

請負者は、工事の途中段階及び完成時において、発注者の検査前に社内検査を実施するものとし、時期・内容等について施工計画書に記載すること。また、実施結果について監督員に提示するものとする。

## 第15条 公害防止

建設機械の搬入・搬出及び現場作業による土砂の流出等により周辺に影響を及ぼした場合は、直ちに現状に回復すること。また、本工事により周辺に影響が出ないよう配慮すること。

## 第16条 起工測量

本工事实施にあたり、起工測量を行い、レキャスト擁壁の規格や割付等を照査し、施工計画書に反映させること。

## 第17条 施工期間

本工事の土工については、田部の施工が含まれることから、農地の耕作物の刈り入れ等が完了してから開始すること。

## 第18条 舗装版切断排水の処分

舗装切断作業の際、切断機械から発生するブレード冷却水と切削粉が混じりあった排水については産業廃棄物の汚泥として取り扱うこと。処理に必要な経費については、監督員と協議の上、設計変更の対象とする。

## 第19条 その他

その他、定めがない事項について疑義が生じた場合は、その都度監督員と協議するものとする。

総括情報表

頁0-0001

|   |   |       |  |
|---|---|-------|--|
| 事務所<br>設計書名<br>変更回数                                                                                     | 0001 建設課<br>実施設計書 当初<br>0                                                                                            |       |  |
| 適用単価<br>適用単価地区<br>単価適用年月日                                                                               | 1 実施単価<br>07 砺波地区<br>0-02. 05. 15(0)                                                                                 |       |  |
| 諸経費体系                                                                                                   | 1 公共   |       |  |
|   | 当 世 代   | 前 世 代 |  |
| 前払率<br>諸経費工種<br>労務費補正<br>電力区分<br>施工地域区分<br>寒冷地区分<br>緊急工事区分<br>契約保証区分<br>現場環境改善費<br>週休2日工事補正<br>消費税率 (%) | 40<br>05 道路改良<br>01 割増なし<br>02 臨時低圧電力<br>11 一般交通影響有り(2)<br>01 補正なし<br>00 通常<br>03 補正なし<br>00 計上しない<br>00 計上しない<br>10 |       |  |
|   |   |       |  |

# 本工事費内訳表

頁0-0002

|       | 費目・工種・施工名称など                     | 数   | 量 | 単  | 位 | 単 | 価 | 金 | 額 | 備                                    | 考 |
|-------|----------------------------------|-----|---|----|---|---|---|---|---|--------------------------------------|---|
| 本工事費  |                                  |     |   |    |   |   |   |   |   | X1000                                |   |
| 道路改良  |                                  |     |   |    |   |   |   |   |   | Y1601                                |   |
| 道路土工  |                                  |     |   |    |   |   |   |   |   | Y260103                              |   |
| 作業土工  |                                  |     |   |    |   |   |   |   |   | Y36010301                            |   |
|       | 床掘り<br>土砂<br>施工方法 平均施工幅1m以上2m未満  |     |   |    |   |   |   |   |   | SP2010 0<br>A=1, B=2, C=1, D=1       |   |
|       |                                  | 141 |   | m3 |   |   |   |   |   | 施工 第0-0001号表                         |   |
|       | 表土剥取<br>土砂<br>施工方法 平均施工幅1m以上2m未満 |     |   |    |   |   |   |   |   | SP2010 0<br>A=1, B=2, C=1, D=1       |   |
|       |                                  | 8   |   | m3 |   |   |   |   |   | 施工 第0-0002号表                         |   |
|       | 埋戻し<br>施工方法 最大埋戻幅1m以上4m未満        |     |   |    |   |   |   |   |   | SP2014 0<br>A=3                      |   |
|       |                                  | 93  |   | m3 |   |   |   |   |   | 施工 第0-0003号表                         |   |
| 残土処理工 |                                  |     |   |    |   |   |   |   |   | Y36010305                            |   |
|       | 土砂等運搬<br>標準<br>土砂(岩塊・玉石混り土含む)    |     |   |    |   |   |   |   |   | SP2002 0<br>A=1, B=3, C=1, D=1, E=14 |   |
|       |                                  | 56  |   | m3 |   |   |   |   |   | 施工 第0-0004号表                         |   |

小 矢 部

# 本工事費内訳表

頁0-0003

| 費目・工種・施工名称など                           | 数   | 量  | 単 位 | 単 価 | 金 額 | 備 考                                            |
|----------------------------------------|-----|----|-----|-----|-----|------------------------------------------------|
| *処分費等*                                 |     |    |     |     |     | #0044                                          |
| 公共用残土仮置場（搬入）                           |     |    |     |     |     | TST01 0                                        |
| 擁壁工                                    | 56  | m3 |     |     |     | Y260106                                        |
| 場所打擁壁工                                 |     |    |     |     |     | Y36010612                                      |
| 基礎材                                    |     |    |     |     |     | Y4601061201                                    |
| 基礎碎石<br>碎石の厚さ 12.5cmを超え17.5cm以下        |     |    | 式   |     |     | SP2030 0<br>A=3, B=3                           |
| 均しコンクリート                               | 3   | m2 |     |     |     | 施工 第0-0005号表<br>Y4601061202                    |
| コンクリート<br>無筋・鉄筋構造物<br>バックホウ(クレーン機能付)打設 | 0.3 | m3 |     |     |     | SP2082 0<br>A=1, B=3, C=2, E=2<br>施工 第0-0006号表 |
| 型枠<br>一般型枠<br>均しコンクリート                 | 0.6 | m2 |     |     |     | SP2084 0<br>A=1, B=5<br>施工 第0-0007号表           |

小 矢 部



# 本工事費内訳表

頁0-0004

| 費目・工種・施工名称など                                      | 数  | 量 | 単 位 | 単 価 | 金 額 | 備 考                             |
|---------------------------------------------------|----|---|-----|-----|-----|---------------------------------|
| コンクリート                                            |    |   |     |     |     | Y4601061203                     |
|                                                   |    |   | 式   |     |     |                                 |
| コンクリート（場所打擁壁）                                     |    |   |     |     |     | SP2095 0<br>A=1, B=1, C=1       |
|                                                   | 3  |   | m3  |     |     | 施工 第0-0008号表                    |
| 型枠                                                |    |   |     |     |     | Y4601061205                     |
|                                                   |    |   | 式   |     |     |                                 |
| 型枠<br>一般型枠<br>鉄筋・無筋構造物                            |    |   |     |     |     | SP2084 0<br>A=1, B=1            |
|                                                   | 10 |   | m2  |     |     | 施工 第0-0009号表                    |
| プレキャスト擁壁工                                         |    |   |     |     |     | Y36010605                       |
|                                                   |    |   |     |     |     |                                 |
| プレキャスト擁壁設置<br>プレキャスト擁壁高さ 1.0mを超え2.0m以下<br>基礎砕石 有り |    |   |     |     |     | SP2054 0<br>A=2, B=1, C=1, E=26 |
|                                                   | 34 |   | m   |     |     | 施工 第0-0010号表                    |
| 排水構造物工                                            |    |   |     |     |     | Y260109                         |
|                                                   |    |   |     |     |     |                                 |
| 管渠工                                               |    |   |     |     |     | Y36010902                       |
|                                                   |    |   |     |     |     |                                 |
| ヒューム管（B形管）<br>200mm<br>各種                         |    |   |     |     |     | SP2055 0<br>A=3, B=1, E=3       |
|                                                   | 2  |   | m   |     |     | 施工 第0-0011号表                    |

小 矢 部

# 本工事費内訳表

頁0-0005

| 費目・工種・施工名称など                            | 数  | 量  | 単 位 | 単 価 | 金 額 | 備 考                                                 |
|-----------------------------------------|----|----|-----|-----|-----|-----------------------------------------------------|
| 構造物撤去工                                  |    |    |     |     |     | Y260112                                             |
| 構造物取壊し工                                 |    |    |     |     |     | Y36011202                                           |
| 構造物とりこわし工（機械）<br>無筋構造物                  | 6  | m3 |     |     |     | SS090 0<br>A=1, B=1, C=1, D=1, E=1<br>施工 第0-0012号表  |
| 舗装版切断<br>アスファルト舗装版                      | 43 | m  |     |     |     | SP4028 0<br>A=1, B=1, E=1<br>施工 第0-0013号表           |
| 舗装版破碎<br>アスファルト舗装版<br>障害等 無し            | 52 | m2 |     |     |     | SP4027 0<br>A=1, B=1, C=1, D=4, F=1<br>施工 第0-0014号表 |
| 運搬処理工                                   |    |    |     |     |     | Y36011217                                           |
| 殻運搬<br>コンクリート（無筋・鉄筋）構造物とりこわし<br>機械積込    | 3  | m3 |     |     |     | SP2081 0<br>A=1, B=1, C=1, D=24<br>施工 第0-0015号表     |
| 殻運搬<br>舗装版破碎<br>機械積込（騒音対策不要、舗装版厚15cm以下） | 3  | m3 |     |     |     | SP2081 0<br>A=2, B=4, C=1, D=24<br>施工 第0-0016号表     |
| *処分費等*                                  |    |    |     |     |     | #0044                                               |

小 矢 部

# 本工事費内訳表

頁0-0006

| 費目・工種・施工名称など |                              | 数   | 量  | 単 | 位 | 単 | 価 | 金 | 額 | 備                             | 考 |
|--------------|------------------------------|-----|----|---|---|---|---|---|---|-------------------------------|---|
|              | コンクリート廃材処理費                  |     |    |   |   |   |   |   |   | TCM96                         | 0 |
|              |                              | 3   | m3 |   |   |   |   |   |   |                               |   |
|              | アスファルト廃材処理費                  |     |    |   |   |   |   |   |   | TAK96                         | 0 |
|              |                              | 3   | m3 |   |   |   |   |   |   |                               |   |
| 舗装工          |                              |     |    |   |   |   |   |   |   | Y260114                       |   |
|              |                              |     |    |   |   |   |   |   |   |                               |   |
| アスファルト舗装工    |                              |     |    |   |   |   |   |   |   | Y36011401                     |   |
|              |                              |     |    |   |   |   |   |   |   |                               |   |
|              | 下層路盤（車道・路肩部）<br>全仕上り厚200mm   |     |    |   |   |   |   |   |   | SP4002                        | 0 |
|              |                              | 94  | m2 |   |   |   |   |   |   | A=200, B=1, C=3               |   |
|              | 上層路盤（車道・路肩部）<br>全仕上り厚150mm   |     |    |   |   |   |   |   |   | 施工 第0-0017号表                  |   |
|              |                              | 95  | m2 |   |   |   |   |   |   | SP4004                        | 0 |
|              | 表層（車道・路肩部）<br>1層当り平均仕上り厚50mm |     |    |   |   |   |   |   |   | A=2, D=150, E=1, H=2, I=1     |   |
|              |                              | 100 | m2 |   |   |   |   |   |   | 施工 第0-0018号表                  |   |
| 安全施設工        |                              |     |    |   |   |   |   |   |   | SP4007                        | 0 |
|              |                              |     |    |   |   |   |   |   |   | A=3, B=50, C=1, D=2, E=5, G=1 |   |
| 視線誘導標設置工     |                              |     |    |   |   |   |   |   |   | 施工 第0-0019号表                  |   |
|              |                              |     |    |   |   |   |   |   |   | Y260113                       |   |
|              |                              |     |    |   |   |   |   |   |   | Y36011301                     |   |
|              |                              |     |    |   |   |   |   |   |   |                               |   |

小 矢 部

# 本工事費内訳表

頁0-0007

| 費目・工種・施工名称など  |                                                          | 数   | 量 | 単 | 位 | 単 | 価 | 金 | 額 | 備                                           | 考 |
|---------------|----------------------------------------------------------|-----|---|---|---|---|---|---|---|---------------------------------------------|---|
|               | 道路付属物設置工（視線誘導標設置）SP併用<br>市場単価方式<br>C o 建込 片面 反射体数2個 穿孔含む |     |   |   |   |   |   |   |   | SS141 0                                     |   |
|               |                                                          |     |   |   |   |   |   |   |   | A=5, B=3, C=1, D=1, E=1, F=1                |   |
|               |                                                          | 6   |   | 本 |   |   |   |   |   | 施工 第0-0020号表                                |   |
| 区画線工          |                                                          |     |   |   |   |   |   |   |   | Y36011302                                   |   |
|               |                                                          |     |   |   |   |   |   |   |   |                                             |   |
|               |                                                          |     |   |   |   |   |   |   |   |                                             |   |
|               | 区画線工（溶融式・手動）<br>実線 15cm                                  |     |   |   |   |   |   |   |   | SS002 0                                     |   |
|               |                                                          |     |   |   |   |   |   |   |   | A=1, B=1, C=1, D=1, E=1, G=1, H=2, I=1, J=1 |   |
|               |                                                          | 880 |   | m |   |   |   |   |   | 施工 第0-0021号表                                |   |
| 直接工事費         |                                                          |     |   |   |   |   |   |   |   |                                             |   |
|               |                                                          |     |   |   |   |   |   |   |   |                                             |   |
|               |                                                          |     |   |   |   |   |   |   |   |                                             |   |
| 共通仮設費<br>（率分） |                                                          |     |   |   |   |   |   |   |   |                                             |   |
|               |                                                          |     |   |   |   |   |   |   |   |                                             |   |
|               |                                                          |     |   | 式 |   |   |   |   |   |                                             |   |
| 共通仮設費計        |                                                          |     |   |   |   |   |   |   |   |                                             |   |
|               |                                                          |     |   |   |   |   |   |   |   |                                             |   |
|               |                                                          |     |   |   |   |   |   |   |   |                                             |   |
| 純工事費          |                                                          |     |   |   |   |   |   |   |   |                                             |   |
|               |                                                          |     |   |   |   |   |   |   |   |                                             |   |
|               |                                                          |     |   |   |   |   |   |   |   |                                             |   |
| 現場管理費         |                                                          |     |   |   |   |   |   |   |   |                                             |   |
|               |                                                          |     |   |   |   |   |   |   |   |                                             |   |
|               |                                                          |     |   | 式 |   |   |   |   |   |                                             |   |
| 現場管理費計        |                                                          |     |   |   |   |   |   |   |   |                                             |   |
|               |                                                          |     |   |   |   |   |   |   |   |                                             |   |
|               |                                                          |     |   |   |   |   |   |   |   |                                             |   |

小 矢 部

# 本工事費内訳表

頁0-0008

|          | 費目・工種・施工名称など | 数 | 量 | 単 位 | 単 価 | 金 額 | 備 考 |
|----------|--------------|---|---|-----|-----|-----|-----|
| 工事原価     |              |   |   |     |     |     |     |
|          |              |   |   |     |     |     |     |
| 一般管理費等   |              |   |   |     |     |     |     |
|          |              |   |   |     |     |     |     |
| 工事価格     |              |   |   | 式   |     |     |     |
|          |              |   |   |     |     |     |     |
| 消費税等相当額  |              |   |   |     |     |     |     |
|          |              |   |   |     |     |     |     |
| 請負対象工事費  |              |   |   | 式   |     |     |     |
|          |              |   |   |     |     |     |     |
| 工事価格計    |              |   |   |     |     |     |     |
|          |              |   |   |     |     |     |     |
| 消費税等相当額計 |              |   |   |     |     |     |     |
|          |              |   |   |     |     |     |     |
| 請負対象工事費計 |              |   |   | 式   |     |     |     |
|          |              |   |   |     |     |     |     |
|          |              |   |   |     |     |     |     |
|          |              |   |   |     |     |     |     |

小 矢 部

施工 第0-0001号表

小 矢 部

# 施 工 内 訳 表

SP2010

施工 第0-0002号表

|                       |        |     |                                |            |       |
|-----------------------|--------|-----|--------------------------------|------------|-------|
| [名 称] 表土剥取            |        |     | 1 m3 当り                        |            |       |
| [規格1] 土砂              |        |     | [規格2] 施工方法 平均施工幅1m以上2m未満       |            |       |
| 機械構成比： 32.95%         |        |     | 標準単価： 279.34                   |            |       |
| 労務構成比： 54.45%         |        |     | 市場単価構成比： 0.00%                 |            |       |
| 材料構成比： 12.60%         |        |     |                                |            |       |
| 代 表 機 労 材 規 格         | 構 成 比  | 単 価 | 代 表 機 労 材 規 格 (東京地区)           | 単 価 (東京地区) | 備 考   |
| バックホウ                 | 32.95% |     | バックホウ                          |            | MH108 |
| 特殊運転手                 | 54.45% |     | 運転手 (特殊)<br>東京単価               |            | R2002 |
| 軽油<br>(パトロール)         | 12.60% |     | 軽油<br>東京単価<br>1. 2号 パトロール給油    |            | T3002 |
| 積算単価                  |        |     | 積算単価                           |            | EP001 |
| A=1 土砂<br>C=1 土留方式 無し |        |     | B=2 平均施工幅1m以上2m未満<br>D=1 障害 無し |            |       |
|                       |        |     |                                |            |       |
|                       |        |     |                                |            |       |
# 施 工 内 訳 表

SP2014

施工 第0-0003号表

頁0-0011

|                           |  |        |                                              |  |        |
|---------------------------|--|--------|----------------------------------------------|--|--------|
| [名 称] 埋戻し                 |  |        | [規格 2]                                       |  |        |
| [規格 1] 施工方法 最大埋戻幅1m以上4m未満 |  |        | 標準単価 : 1,703.5                               |  |        |
| 機械構成比 : 13.18%            |  |        | 労働構成比 : 82.04%                               |  |        |
| 材料構成比 : 4.78%             |  |        | 市場単価構成比 : 0.00%                              |  |        |
| 代 表 機 労 材 規 格             |  | 構 成 比  | 代 表 機 労 材 規 格 (東京地区)                         |  | 備 考    |
| バックホウ                     |  | 11.29% | バックホウ                                        |  | MHH111 |
| 振動ローラ賃料                   |  | 1.78%  | 振動ローラ (舗装用)<br>東京単価 [ハンドガイド式]<br>質量0.8～1.1 t |  | T7281  |
| タンパ賃料                     |  | 0.11%  | タンパ及びランマ<br>東京単価<br>質量60～80 kg               |  | T7285  |
| 普通作業員                     |  | 51.01% | 普通作業員<br>東京単価                                |  | R2006  |
| 特殊作業員                     |  | 22.47% | 特殊作業員<br>東京単価                                |  | R2005  |
| 特殊運転手                     |  | 8.56%  | 運転手 (特殊)<br>東京単価                             |  | R2002  |
| 軽油<br>(パトロール)             |  | 4.67%  | 軽油<br>東京単価<br>1.2号 パトロール給油                   |  | T3002  |
| ガソリン<br>JIS2号レギュラ         |  | 0.11%  | ガソリン<br>東京単価<br>レギュラー スタンド                   |  | T3004  |
| 積算単価                      |  |        | 積算単価                                         |  | EP001  |
| A=3 最大埋戻幅1m以上4m未満         |  |        |                                              |  |        |
|                           |  |        |                                              |  |        |

小 矢 部



小 矢 部

SP2030

# 施 工 内 訳 表

施工 第0-0005号表

| [名 称] 基礎碎石                     |        |     | [規格 2]                                                                |          |       |
|--------------------------------|--------|-----|-----------------------------------------------------------------------|----------|-------|
| [規格 1] 碎石の厚さ 12.5cmを超え17.5cm以下 |        |     |                                                                       |          |       |
| 機械構成比： 4.45%                   |        |     | 標準単価： 1,014.3                                                         |          |       |
| 労務構成比： 71.67%                  |        |     |                                                                       |          |       |
| 材料構成比： 23.88%                  |        |     |                                                                       |          |       |
| 市場単価構成比： 0.00%                 |        |     |                                                                       |          |       |
| 代 表 機 労 材 規 格                  | 構成比    | 単 価 | 代 表 機 労 材 規 格(東京地区)                                                   | 単価(東京地区) | 備 考   |
| バックホウ賃料                        | 4.42%  |     | バックホウ (クローラ型)<br>東京単価<br>山積0.8 m <sup>3</sup> (平積0.6 m <sup>3</sup> ) |          | T7279 |
| その他(機械)                        |        |     | その他(機械)                                                               |          | EK009 |
| 普通作業員                          | 37.31% |     | 普通作業員<br>東京単価                                                         |          | R2006 |
| 特殊作業員                          | 16.24% |     | 特殊作業員<br>東京単価                                                         |          | R2005 |
| 土木一般世話役<br>一般施工                | 9.23%  |     | 土木一般世話役<br>東京単価                                                       |          | R2008 |
| 特殊運転手                          | 8.40%  |     | 運転手 (特殊)<br>東京単価                                                      |          | R2002 |
| その他(労務)                        |        |     | その他(労務)                                                               |          | ER009 |
| 再生碎石<br>RC-40                  | 21.29% |     | 再生クラッシャラン<br>東京単価<br>R C - 4 0                                        |          | T4090 |
| 軽油<br>(パトロール)                  | 2.58%  |     | 軽油<br>東京単価<br>1.2号 パトロール給油                                            |          | T3002 |
| その他(材料)                        |        |     | その他(材料)                                                               |          | EZ009 |
| 積算単価                           |        |     | 積算単価                                                                  |          | EP001 |

施工 第0-0005号表

小 矢 部

SP2082

# 施 工 内 訳 表

施工 第0-0006号表

|                    |  |  |                           |  |  |
|--------------------|--|--|---------------------------|--|--|
| [名 称] コンクリート       |  |  | [規格 2] バック材(クレーン機能付)打設    |  |  |
| [規格 1] 無筋・鉄筋構造物    |  |  | 標準単価 : 26,831             |  |  |
| 機械構成比 : 4.78%      |  |  | 市場単価構成比 : 0.00%           |  |  |
| 労務構成比 : 37.76%     |  |  | 材料構成比 : 57.46%            |  |  |
| 代表機材規格             |  |  | 代表機材規格(東京地区)              |  |  |
| 構成比                |  |  | 単価(東京地区)                  |  |  |
| 単 価                |  |  | 備 考                       |  |  |
| バックハウ賃料            |  |  | バックハウ (クローラ型)             |  |  |
| 4.51%              |  |  | 東京単価 [クレーン機能付]            |  |  |
|                    |  |  | 山積0.8m3 (平積0.6m3) 吊能力2.9t |  |  |
| その他(機械)            |  |  | その他(機械)                   |  |  |
|                    |  |  |                           |  |  |
| 特殊作業員              |  |  | 特殊作業員                     |  |  |
| 11.24%             |  |  | 東京単価                      |  |  |
| 普通作業員              |  |  | 普通作業員                     |  |  |
| 10.61%             |  |  | 東京単価                      |  |  |
| 特殊運転手              |  |  | 運転手 (特殊)                  |  |  |
| 6.88%              |  |  | 東京単価                      |  |  |
| 土木一般世話役            |  |  | 土木一般世話役                   |  |  |
| 一般施工               |  |  | 東京単価                      |  |  |
| 6.76%              |  |  |                           |  |  |
| その他(労務)            |  |  | その他(労務)                   |  |  |
|                    |  |  |                           |  |  |
| 生コンクリート            |  |  | 生コンクリート                   |  |  |
| 高炉18- 8-40 W/C≤65% |  |  | 東京単価                      |  |  |
| 55.46%             |  |  | 高炉 18-12-25 (20) W/C 55%  |  |  |
| 軽油                 |  |  | 軽油                        |  |  |
| (パトロール)            |  |  | 東京単価                      |  |  |
| 1.89%              |  |  | 1. 2号 パトロール給油             |  |  |
| その他(材料)            |  |  | その他(材料)                   |  |  |
|                    |  |  |                           |  |  |
| 積算単価               |  |  | 積算単価                      |  |  |
|                    |  |  |                           |  |  |

[illegible]

SP2084

施 工 内 訳 表

施工 第0-0007号表

頁0-0017

|                 |  |        |                |                     |  |              |       |    |
|-----------------|--|--------|----------------|---------------------|--|--------------|-------|----|
| [名 称] 型枠        |  |        | [規格2] 均しコンクリート |                     |  | 1            | m2    | 当り |
| [規格1] 一般型枠      |  |        | [規格2] 均しコンクリート |                     |  |              |       |    |
| 機械構成比： 0.00%    |  |        | 労務構成比： 100.00% |                     |  | 材料構成比： 0.00% |       |    |
| 市場単価構成比： 0.00%  |  |        | 標準単価： 4,200.8  |                     |  |              |       |    |
| 代 表 機 労 材 規 格   |  | 構 成 比  | 単 価            | 代 表 機 労 材 規 格(東京地区) |  | 単価(東京地区)     | 備 考   |    |
| 型枠工             |  | 59.76% |                | 型わく工<br>東京単価        |  |              | R2030 |    |
| 普通作業員           |  | 19.23% |                | 普通作業員<br>東京単価       |  |              | R2006 |    |
| 土木一般世話役<br>一般施工 |  | 5.76%  |                | 土木一般世話役<br>東京単価     |  |              | R2008 |    |
| その他(労務)         |  |        |                | その他(労務)             |  |              | ER009 |    |
| 積算単価            |  |        |                | 積算単価                |  |              | EP001 |    |
| A=1 一般型枠        |  |        |                | B=5 均しコンクリート        |  |              |       |    |
|                 |  |        |                |                     |  |              |       |    |
|                 |  |        |                |                     |  |              |       |    |
# 施 工 内 訳 表

SP2095

施工 第0-0008号表

|                               |        |     |                                             |            |       |
|-------------------------------|--------|-----|---------------------------------------------|------------|-------|
| [名 称] コンクリート (場所打擁壁)          |        |     | [規格 2]                                      |            |       |
| [規格 1]                        |        |     | 1 m3 当り                                     |            |       |
| 機械構成比: 3.66%                  |        |     | 標準単価: 17,618                                |            |       |
| 労務構成比: 15.25%                 |        |     | 市場単価構成比: 0.00%                              |            |       |
| 材料構成比: 81.09%                 |        |     |                                             |            |       |
| 代 表 機 労 材 規 格                 | 構 成 比  | 単 価 | 代 表 機 労 材 規 格 (東京地区)                        | 単 価 (東京地区) | 備 考   |
| コンクリートポンプ車                    | 3.59%  |     | コンクリートポンプ車                                  |            | M1520 |
| その他(機械)                       |        |     | その他(機械)                                     |            | EK009 |
| 普通作業員                         | 7.91%  |     | 普通作業員<br>東京単価                               |            | R2006 |
| 特殊作業員                         | 3.02%  |     | 特殊作業員<br>東京単価                               |            | R2005 |
| 土木一般世話役<br>一般施工               | 2.06%  |     | 土木一般世話役<br>東京単価                             |            | R2008 |
| 特殊運転手                         | 1.55%  |     | 運転手 (特殊)<br>東京単価                            |            | R2002 |
| その他(労務)                       |        |     | その他(労務)                                     |            | ER009 |
| 生コンクリート<br>高炉18- 8-40 W/C≤60% | 80.51% |     | 生コンクリート<br>東京単価<br>高炉 18-12-25 (20) W/C 55% |            | T3973 |
| 軽油<br>(パトロール)                 | 0.57%  |     | 軽油<br>東京単価<br>1. 2号 パトロール給油                 |            | T3002 |
| その他(材料)                       |        |     | その他(材料)                                     |            | EZ009 |
| 積算単価                          |        |     | 積算単価                                        |            | EP001 |

施工 第0-0008号表

小 矢 部



SP2084

# 施 工 内 訳 表

施工 第0-0009号表

|                 |  |        |                |                     |  |               |       |
|-----------------|--|--------|----------------|---------------------|--|---------------|-------|
| [名 称] 型枠        |  |        | 1              |                     |  | m2            | 当り    |
| [規格1] 一般型枠      |  |        | [規格2] 鉄筋・無筋構造物 |                     |  |               |       |
| 機械構成比： 0.00%    |  |        | 労務構成比： 100.00% |                     |  | 材料構成比： 0.00%  |       |
|                 |  |        | 市場単価構成比： 0.00% |                     |  | 標準単価： 8,254.4 |       |
| 代 表 機 労 材 規 格   |  | 構 成 比  | 単 価            | 代 表 機 労 材 規 格(東京地区) |  | 単価(東京地区)      | 備 考   |
| 型枠工             |  | 47.76% |                | 型わく工<br>東京単価        |  |               | R2030 |
| 普通作業員           |  | 24.47% |                | 普通作業員<br>東京単価       |  |               | R2006 |
| 土木一般世話役<br>一般施工 |  | 9.08%  |                | 土木一般世話役<br>東京単価     |  |               | R2008 |
| その他(労務)         |  |        |                | その他(労務)             |  |               | ER009 |
| 積算単価            |  |        |                | 積算単価                |  |               | EP001 |
| A=1 一般型枠        |  |        |                | B=1 鉄筋・無筋構造物        |  |               |       |
|                 |  |        |                |                     |  |               |       |
|                 |  |        |                |                     |  |               |       |
# 施 工 内 訳 表

SP2054

施工 第0-0010号表

| [名 称] プレキャスト擁壁設置                    |        |     | [規格2] 基礎碎石 有り                                                |          |       |
|-------------------------------------|--------|-----|--------------------------------------------------------------|----------|-------|
| [規格1] プレキャスト擁壁高さ 1.0mを超え2.0m以下      |        |     | 標準単価 : 44,235                                                |          |       |
| 機械構成比 : 2.21%                       |        |     | 市場単価構成比 : 0.00%                                              |          |       |
| 労務構成比 : 21.43%                      |        |     | 材料構成比 : 76.36%                                               |          |       |
| 代 表 機 労 材 規 格                       | 構成比    | 単 価 | 代 表 機 労 材 規 格(東京地区)                                          | 単価(東京地区) | 備 考   |
| バックホウ賃料                             | 0.99%  |     | バックホウ (クローラ型)<br>東京単価 [クレーン機能付]<br>山積0.8m3 (平積0.6m3) 吊能力2.9t |          | T7276 |
| その他(機械)                             |        |     | その他(機械)                                                      |          | EK009 |
| 普通作業員                               | 3.51%  |     | 普通作業員<br>東京単価                                                |          | R2006 |
| 土木一般世話役<br>一般施工                     | 2.10%  |     | 土木一般世話役<br>東京単価                                              |          | R2008 |
| 特殊作業員                               | 2.01%  |     | 特殊作業員<br>東京単価                                                |          | R2005 |
| 特殊運転手                               | 1.98%  |     | 運転手 (特殊)<br>東京単価                                             |          | R2002 |
| その他(労務)                             |        |     | その他(労務)                                                      |          | ER009 |
| コンクリートL型擁壁(B) (富山県サイクル認定)<br>H=1.4m | 74.98% |     | コンクリート擁壁<br>東京単価<br>宅認(q=10kN/m <sup>2</sup> )1600型(L=2.0m)  |          | T6118 |
| 軽油<br>(パトロール)                       | 0.62%  |     | 軽油<br>東京単価<br>1. 2号 パトロール給油                                  |          | T3002 |
| その他(材料)                             |        |     | その他(材料)                                                      |          | EZ009 |
| 積算単価                                |        |     | 積算単価                                                         |          | EP001 |

施工 第0-0010号表

小 矢 部

# 施 工 内 訳 表

SP2055

施工 第0-0011号表

|                   |  |  |               |  |  |                                            |   |    |
|-------------------|--|--|---------------|--|--|--------------------------------------------|---|----|
| [名 称] ヒューム管 (B形管) |  |  | [規格2] 各種      |  |  | l                                          | m | 当り |
| [規格1] 200mm       |  |  | [規格2] 各種      |  |  |                                            |   |    |
| 機械構成比: 13.37%     |  |  | 労務構成比: 47.28% |  |  | 材料構成比: 39.35%                              |   |    |
| 市場単価構成比: 0.00%    |  |  | 標準単価: 9,976.9 |  |  |                                            |   |    |
| 代 表 機 労 材 規 格     |  |  | 構 成 比         |  |  | 単 価                                        |   |    |
| バックホウ             |  |  | 10.21%        |  |  | 代 表 機 労 材 規 格 (東京地区)                       |   |    |
| その他(機械)           |  |  |               |  |  | 単価(東京地区)                                   |   |    |
| 特殊運転手             |  |  | 13.21%        |  |  | 備 考                                        |   |    |
| 普通作業員             |  |  | 12.14%        |  |  | MH140                                      |   |    |
| 土木一般世話役<br>一般施工   |  |  | 7.27%         |  |  | その他(機械)                                    |   |    |
| 特殊作業員             |  |  | 3.48%         |  |  | 運転手 (特殊)<br>東京単価                           |   |    |
| その他(労務)           |  |  |               |  |  | 普通作業員<br>東京単価                              |   |    |
| ヒューム管             |  |  | 34.57%        |  |  | 土木一般世話役<br>東京単価                            |   |    |
| 軽油<br>(パトロール)     |  |  | 3.65%         |  |  | 特殊作業員<br>東京単価                              |   |    |
| その他(材料)           |  |  |               |  |  | その他(労務)                                    |   |    |
| 積算単価              |  |  |               |  |  | ヒューム管<br>東京単価 外圧管 B形1種<br>径200mm×長さ2,000mm |   |    |
|                   |  |  |               |  |  | 軽油<br>東京単価<br>1.2号 パトロール給油                 |   |    |
|                   |  |  |               |  |  | その他(材料)                                    |   |    |
|                   |  |  |               |  |  | 積算単価                                       |   |    |



SS090

# 施工内訳表

施工 第0-0012号表

頁0-0025

[illegible]

小 矢 部

SP4028

# 施 工 内 訳 表

施工 第0-0013号表

|                            |  |        |                                    |  |       |
|----------------------------|--|--------|------------------------------------|--|-------|
| [名 称] 舗装版切断                |  |        | [規格 2]                             |  |       |
| [規格 1] アスファルト舗装版           |  |        |                                    |  |       |
| 機械構成比： 6.42%               |  |        | 標準単価： 547.25                       |  |       |
| 労務構成比： 53.37%              |  |        |                                    |  |       |
| 材料構成比： 40.21%              |  |        |                                    |  |       |
| 市場単価構成比： 0.00%             |  |        |                                    |  |       |
| 代 表 機 労 材 規 格              |  | 構 成 比  | 代 表 機 労 材 規 格 (東京地区)               |  | 備 考   |
| コンクリートカッタ                  |  | 4.34%  | コンクリートカッタ                          |  | M2002 |
| その他(機械)                    |  |        | その他(機械)                            |  | EK009 |
| 特殊作業員                      |  | 18.48% | 特殊作業員<br>東京単価                      |  | R2005 |
| 土木一般世話役<br>一般施工            |  | 9.59%  | 土木一般世話役<br>東京単価                    |  | R2008 |
| 普通作業員                      |  | 8.00%  | 普通作業員<br>東京単価                      |  | R2006 |
| その他(労務)                    |  |        | その他(労務)                            |  | ER009 |
| ダイヤモンドブレード<br>径56cm        |  | 37.36% | コンクリートカッタ (ブレード)<br>東京単価<br>径22インチ |  | T3663 |
| ガソリン<br>JIS2号レギュラ          |  | 1.93%  | ガソリン<br>東京単価<br>レギュラー スタンド         |  | T3004 |
| その他(材料)                    |  |        | その他(材料)                            |  | EZ009 |
| 積算単価                       |  |        | 積算単価                               |  | EP001 |
| A=1 アスファルト舗装版<br>E=1 全ての費用 |  |        | B=1 15cm以下                         |  |       |

# 施 工 内 訳 表

SP4027

施工 第0-0014号表

|                  |  |  |                                              |  |  |
|------------------|--|--|----------------------------------------------|--|--|
| [名 称] 舗装版破碎      |  |  | [規格 2] 障害等 無し                                |  |  |
| [規格 1] アスファルト舗装版 |  |  | 標準単価 : 160.9                                 |  |  |
| 機械構成比 : 10.10%   |  |  | 市場単価構成比 : 0.00%                              |  |  |
| 労務構成比 : 81.87%   |  |  | 材料構成比 : 8.03%                                |  |  |
| 代表機 労 材 規 格      |  |  | 代表機 労 材 規 格(東京地区)                            |  |  |
| 構成比              |  |  | 単価(東京地区)                                     |  |  |
| バックホウ賃料          |  |  | 備考                                           |  |  |
| 10.10%           |  |  | バックホウ (クローラ型)                                |  |  |
| 29.50%           |  |  | 東京単価                                         |  |  |
| 27.77%           |  |  | 山積0.45m <sup>3</sup> (平積0.35m <sup>3</sup> ) |  |  |
| 24.60%           |  |  | 土木一般世話役                                      |  |  |
| 8.03%            |  |  | 東京単価                                         |  |  |
| (パトロール)          |  |  | 運転手 (特殊)                                     |  |  |
| 積算単価             |  |  | 東京単価                                         |  |  |
| A=1 アスファルト舗装版    |  |  | 普通作業員                                        |  |  |
| C=1 騒音振動対策 不要    |  |  | 東京単価                                         |  |  |
| F=1 積込作業 有り      |  |  | 軽油                                           |  |  |
|                  |  |  | 東京単価                                         |  |  |
|                  |  |  | 1.2号 パトロール給油                                 |  |  |
|                  |  |  | 積算単価                                         |  |  |
|                  |  |  | B=1 障害等 無し                                   |  |  |
|                  |  |  | D=4 15cm以下                                   |  |  |
|                  |  |  |                                              |  |  |
|                  |  |  |                                              |  |  |
|                  |  |  |                                              |  |  |
|                  |  |  |                                              |  |  |



# 施 工 内 訳 表

SP2081

施工 第0-0015号表

|                             |                                   |     |                             |                  |       |
|-----------------------------|-----------------------------------|-----|-----------------------------|------------------|-------|
| [名 称] 殻運搬                   |                                   |     | 1 m3 当り                     |                  |       |
| [規格1] コンクリート(無筋・鉄筋)構造物とりこわし |                                   |     | [規格2] 機械積込                  |                  |       |
| 機械構成比: 48.90%               |                                   |     | 標準単価: 2,088.5               |                  |       |
| 労務構成比: 36.46%               |                                   |     | 市場単価構成比: 0.00%              |                  |       |
| 材料構成比: 14.64%               |                                   |     | 標準単価: 2,088.5               |                  |       |
| 代 表 機 労 材 規 格               | 構 成 比                             | 単 価 | 代 表 機 労 材 規 格(東京地区)         | 単 価(東京地区)        | 備 考   |
| ダンプトラック                     | 48.90%                            |     | ダンプトラック                     |                  | M1450 |
| 一般運転手                       | 36.46%                            |     | 運転手 (一般)<br>東京単価            |                  | R2015 |
| 軽油<br>(パトロール)               | 14.64%                            |     | 軽油<br>東京単価<br>1. 2号 パトロール給油 |                  | T3002 |
| 積算単価                        |                                   |     | 積算単価                        |                  | EP001 |
| A=1<br>C=1                  | コンクリート(無筋・鉄筋)構造物とりこわし<br>DID区間 無し |     | B=1<br>D=24                 | 機械積込<br>11.5km以下 |       |
|                             |                                   |     |                             |                  |       |
|                             |                                   |     |                             |                  |       |
# 施 工 内 訳 表

SP2081

施工 第0-0016号表

|                           |        |     |                                              |           |       |
|---------------------------|--------|-----|----------------------------------------------|-----------|-------|
| [名 称] 殻運搬                 |        |     | 1 m3 当り                                      |           |       |
| [規格1] 舗装版破碎               |        |     | [規格2] 機械積込(騒音対策不要、舗装版厚15cm以下)                |           |       |
| 機械構成比: 48.90%             |        |     | 標準単価: 3,166.5                                |           |       |
| 労務構成比: 36.46%             |        |     | 市場単価構成比: 0.00%                               |           |       |
| 材料構成比: 14.64%             |        |     |                                              |           |       |
| 代 表 機 労 材 規 格             | 構 成 比  | 単 価 | 代 表 機 労 材 規 格(東京地区)                          | 単 価(東京地区) | 備 考   |
| ダンプトラック                   | 48.90% |     | ダンプトラック                                      |           | M1450 |
| 一般運転手                     | 36.46% |     | 運転手(一般)<br>東京単価                              |           | R2015 |
| 軽油<br>(パトロール)             | 14.64% |     | 軽油<br>東京単価<br>1. 2号 パトロール給油                  |           | T3002 |
| 積算単価                      |        |     | 積算単価                                         |           | EP001 |
| A=2 舗装版破碎<br>C=1 DID区間 無し |        |     | B=4 機械積込(騒音対策不要、舗装版厚15cm以下)<br>D=24 11.5km以下 |           |       |
|                           |        |     |                                              |           |       |
|                           |        |     |                                              |           |       |
# 施 工 内 訳 表

頁0-0030

SP4002

施工 第0-0017号表

| [名 称] 下層路盤 (車道・路肩部) |        |     | [規格 2]                                   |           |        |
|---------------------|--------|-----|------------------------------------------|-----------|--------|
| [規格 1] 全仕上り厚200mm   |        |     |                                          |           |        |
| 機械構成比: 5.37%        |        |     | 標準単価: 1,052                              |           |        |
| 労務構成比: 15.00%       |        |     | 市場単価構成比: 0.00%                           |           |        |
| 材料構成比: 79.63%       |        |     | 標準単価: 1,052                              |           |        |
| 代 表 機 労 材 規 格       | 構成比    | 単 価 | 代 表 機 労 材 規 格 (東京地区)                     | 単価 (東京地区) | 備 考    |
| モータグレーダ             | 2.17%  |     | モータグレーダ                                  |           | MHH601 |
| マカダムローラ             | 1.68%  |     | マカダムローラ                                  |           | MHH705 |
| タイヤローラ賃料            | 0.55%  |     | タイヤローラ<br>東京単価<br>質量 8 ~ 2 0 t           |           | T7390  |
| その他(機械)             |        |     | その他(機械)                                  |           | EK009  |
| 特殊運転手               | 6.89%  |     | 運転手 (特殊)<br>東京単価                         |           | R2002  |
| 特殊作業員               | 2.42%  |     | 特殊作業員<br>東京単価                            |           | R2005  |
| 普通作業員               | 2.30%  |     | 普通作業員<br>東京単価                            |           | R2006  |
| 土木一般世話役<br>一般施工     | 0.69%  |     | 土木一般世話役<br>東京単価                          |           | R2008  |
| その他(労務)             |        |     | その他(労務)                                  |           | ER009  |
| 再生碎石<br>RC-40       | 78.28% |     | クラッシュラン<br>東京単価 C - 4 0<br>平均仕上がり厚 150mm |           | T4090  |
| 軽油<br>(パトロール)       | 1.11%  |     | 軽油<br>東京単価<br>1. 2 号 パトロール給油             |           | T3002  |

小 矢 部

施 工 内 訳 表

SP4002

施工 第0-0017号表

|                            |            |       |                              |                      |            |
|----------------------------|------------|-------|------------------------------|----------------------|------------|
| [名 称] 下層路盤 (車道・路肩部)        |            |       | 1 m2 当り                      |                      |            |
| [規格1] 全仕上り厚200mm           |            |       | [規格2]                        |                      |            |
| 機械構成比： 5.37% 労務構成比： 15.00% |            |       | 材料構成比： 79.63% 市場単価構成比： 0.00% |                      |            |
| 標準単価： 1,052                |            |       |                              |                      |            |
| 代 表 機 労 材 規 格              |            | 構 成 比 | 単 価                          | 代 表 機 労 材 規 格 (東京地区) | 単 価 (東京地区) |
| その他(材料)                    |            |       |                              | その他(材料)              | EZ009      |
| 積算単価                       |            |       |                              | 積算単価                 | EP001      |
| A=200                      | 全仕上り厚 (mm) |       |                              | B=1                  | 1層施工       |
| C=3                        | 再生碎石 RC-40 |       |                              |                      |            |
|                            |            |       |                              |                      |            |
|                            |            |       |                              |                      |            |
# 施 工 内 訳 表

SP4004

施工 第0-0018号表

| [名 称] 上層路盤 (車道・路肩部) |        |     | [規格 2]                                  |           |        |
|---------------------|--------|-----|-----------------------------------------|-----------|--------|
| [規格 1] 全仕上り厚150mm   |        |     |                                         |           |        |
| 機械構成比: 10.59%       |        |     | 標準単価: 533.81                            |           |        |
| 労務構成比: 29.59%       |        |     |                                         |           |        |
| 材料構成比: 59.82%       |        |     |                                         |           |        |
| 市場単価構成比: 0.00%      |        |     |                                         |           |        |
| 代 表 機 労 材 規 格       | 構成比    | 単 価 | 代 表 機 労 材 規 格 (東京地区)                    | 単価 (東京地区) | 備 考    |
| モータグレーダ             | 4.28%  |     | モータグレーダ                                 |           | MHH601 |
| マカダムローラ             | 3.32%  |     | マカダムローラ                                 |           | MHH705 |
| タイヤローラ賃料            | 1.08%  |     | タイヤローラ<br>東京単価<br>質量 8 ~ 2 0 t          |           | T7390  |
| その他(機械)             |        |     | その他(機械)                                 |           | EK009  |
| 特殊運転手               | 13.58% |     | 運転手 (特殊)<br>東京単価                        |           | R2002  |
| 特殊作業員               | 4.78%  |     | 特殊作業員<br>東京単価                           |           | R2005  |
| 普通作業員               | 4.54%  |     | 普通作業員<br>東京単価                           |           | R2006  |
| 土木一般世話役<br>一般施工     | 1.36%  |     | 土木一般世話役<br>東京単価                         |           | R2008  |
| その他(労務)             |        |     | その他(労務)                                 |           | ER009  |
| 粒調碎石<br>M40         | 57.14% |     | 再生粒度調整碎石<br>東京単価 RM-40<br>平均仕上がり厚 150mm |           | T4051  |
| 軽油<br>(パトロール)       | 2.20%  |     | 軽油<br>東京単価<br>1. 2 号 パトロール給油            |           | T3002  |

小 矢 部



# 施 工 内 訳 表

頁0-0034

SP4007

施工 第0-0019号表

| [名 称] 表層(車道・路肩部)                         |        |     | [規格2]                                          |          |       |
|------------------------------------------|--------|-----|------------------------------------------------|----------|-------|
| [規格1] 1層当り平均仕上り厚50mm                     |        |     |                                                |          |       |
| 機械構成比: 1.80% 労務構成比: 13.37% 材料構成比: 84.83% |        |     | 市場単価構成比: 0.00% 標準単価: 1,634                     |          |       |
| 代 表 機 労 材 規 格                            | 構 成 比  | 単 価 | 代 表 機 労 材 規 格(東京地区)                            | 単価(東京地区) | 備 考   |
| アスファルトフィニッシャ賃料<br>[ホイール型] 舗装幅1.4～3.0m    | 1.20%  |     | アスファルトフィニッシャ<br>東京単価<br>[ホイール型] 舗装幅1.4～3.0m    |          | T7248 |
| 振動ローラ賃料                                  | 0.25%  |     | 振動ローラ(舗装用)<br>東京単価 [搭乗・コンバインド式]<br>質量3～4t      |          | T7284 |
| タイヤローラ賃料<br>3～4t                         | 0.22%  |     | タイヤローラ<br>東京単価<br>質量3～4t                       |          | T7389 |
| その他(機械)                                  |        |     | その他(機械)                                        |          | EK009 |
| 普通作業員                                    | 4.75%  |     | 普通作業員<br>東京単価                                  |          | R2006 |
| 特殊作業員                                    | 3.27%  |     | 特殊作業員<br>東京単価                                  |          | R2005 |
| 特殊運転手                                    | 3.22%  |     | 運転手(特殊)<br>東京単価                                |          | R2002 |
| 土木一般世話役<br>一般施工                          | 1.14%  |     | 土木一般世話役<br>東京単価                                |          | R2008 |
| その他(労務)                                  |        |     | その他(労務)                                        |          | ER009 |
| アスファルト合材 再生材入り<br>密粒度 AC 20FA            | 77.78% |     | アスファルト混合物<br>東京単価 密粒度AS混合物(20)<br>平均仕上がり厚 50mm |          | T3926 |
| アスファルト乳剤<br>PK-3                         | 6.82%  |     | アスファルト乳剤<br>東京単価<br>PK-3 プライムコート用              |          | T3019 |

小 矢 部

施工 第0-0019号表

小 矢 部



[illegible]

SS002

## 施 工 内 訳 表

施工 第0-0021号表

頁0-0037

|                                      |          |                |     |                                |   |      |       |    |
|--------------------------------------|----------|----------------|-----|--------------------------------|---|------|-------|----|
| [名 称] 区画線工 (溶融式・手動)                  |          | [規格 1] 実線 15cm |     | [規格 2]                         |   | 1000 | m     | 当り |
| 名 称 ・ 規 格 な ど                        | 数        | 量              | 単 位 | 単                              | 価 | 金 額  | 備     | 考  |
| 区画線設置[溶融式][供用区間]<br>実線15cm 時間制約無 昼間  | 1,000.00 |                | m   |                                |   |      | TL401 |    |
| 路面標示用塗料 白色 溶融型<br>JIS K5665 3種1号     | 570.00   |                | kg  |                                |   |      | T3704 |    |
| ガラスビーズ<br>JISR 3301 1号               | 25.00    |                | kg  |                                |   |      | T3691 |    |
| プライマー<br>接着用                         | 25.00    |                | kg  |                                |   |      | T3692 |    |
| 軽油<br>(ノートルール)                       |          |                | L   |                                |   |      | T3002 |    |
| 諸雑費                                  |          |                | %   |                                |   |      | #01   |    |
| ***合計***                             | 1,000    |                | m   |                                |   |      |       |    |
| ***単位当り***                           | 1        |                | m   |                                |   |      |       |    |
| A=1 全ての費用<br>C=1 15cm<br>E=1 標準 (昼間) |          |                |     | B=1 実線<br>D=1 時間制約無し<br>G=1 白色 |   |      |       |    |
| H=2 ペイント厚1.5mm<br>J=1 供用区間           |          |                |     | I=1 排水性舗装以外                    |   |      |       |    |
|                                      |          |                |     |                                |   |      |       |    |
|                                      |          |                |     |                                |   |      |       |    |

小 矢 部

# 機 労 材 集 計 表

頁0-0038

| 項番 | 単価<br>コード | 集計<br>区分 | 単 価 値 | 数量累計 | 単 価 名 称            | 集 計 区 分 名 称 |
|----|-----------|----------|-------|------|--------------------|-------------|
| 1  | T3002     | 66       |       |      | 軽油                 | 軽油          |
| 2  | T3691     | 61       |       | 22   | ガラスビーズ             | 区画線材料       |
| 3  | T3692     | 61       |       | 22   | プライマー              | 区画線材料       |
| 4  | TAK96     | 189      |       | 3    | アスファルト廃材処理費        | 投棄料         |
| 5  | TCM96     | 189      |       | 3    | コンクリート廃材処理費        | 投棄料         |
| 6  | TH788     | 200      |       | 6    | 視線誘導標 Co ( 2段) 穿孔含 |             |
| 7  | TL401     | 200      |       | 880  | 区画線設置[熔融式][供用区間]   |             |
| 8  | TL782     | 200      |       | 6    | 構造物とりこわし工 (無筋構造物)  |             |
| 9  | TST01     | 189      |       | 56   | 公共用残土仮置場 (搬入)      | 投棄料         |

小 矢 部

## 工 事 数 量 総 括 表

| 工事区分(レベル1)   |  | 規格                    | 単位 | 数量<br>(前回) | 数量<br>(今回) | 数量<br>増減 | 摘要                                    |
|--------------|--|-----------------------|----|------------|------------|----------|---------------------------------------|
| 工種(レベル2)     |  |                       |    |            |            |          |                                       |
| 種別(レベル3)     |  |                       |    |            |            |          |                                       |
| 細別(レベル4)     |  |                       |    |            |            |          |                                       |
| 道路改良         |  |                       | 式  |            | 1          |          |                                       |
| 道路土工         |  |                       | 式  |            | 1          |          |                                       |
| 作業土工         |  |                       | 式  |            | 1          |          |                                       |
| 床掘           |  | 平均施工幅1m以上2m未満         | m3 |            | 141        |          | 数量計算表                                 |
| 表土剥取         |  |                       | m3 |            | 8          |          | 数量計算表                                 |
| 埋戻           |  | 最大埋戻幅1m以上4m未満         | m3 |            | 93         |          | 数量計算表                                 |
| 残土処理工        |  |                       | 式  |            | 1          |          |                                       |
| 土砂等運搬        |  | 標準、土砂                 | m3 |            | 56         |          | 141+8-93                              |
| 残土等処分        |  | 小矢部市 安楽寺              | m3 |            | 56         |          | 同上                                    |
| 擁壁工          |  |                       | 式  |            | 1          |          |                                       |
| プレキャスト擁壁工    |  |                       | 式  |            | 1          |          |                                       |
| プレキャスト擁壁     |  | h=1400                | m  |            | 34         |          |                                       |
| 現場打擁壁工       |  |                       | 式  |            | 1          |          |                                       |
| 重力式擁壁        |  |                       | m  |            | 3          |          |                                       |
| 基礎砕石         |  | t=15cm                | m² |            | 3          |          | 1.0*3.0                               |
| 均しコンクリート     |  | t=10cm                | m² |            | 3          |          | 1.0*3.0                               |
| 均し型枠         |  |                       | m² |            | 0.6        |          | 0.1*2.0*3.0                           |
| コンクリート       |  |                       | m3 |            | 2.5        |          | (0.3+0.9)*1.4/2*3.0-0.1*0.1*3.14*0.63 |
| 型枠           |  |                       | m² |            | 10.4       |          | 0.84*2+1.4*3.0+1.52*3                 |
| 排水構造物工       |  |                       | 式  |            | 1          |          |                                       |
| 管渠工          |  |                       | 式  |            | 1          |          |                                       |
| ヒューム管(B形管)   |  | φ 200                 | m  |            | 2          |          |                                       |
| 構造物撤去工       |  |                       | 式  |            | 1          |          |                                       |
| 構造物取壊し工      |  |                       | 式  |            | 1          |          |                                       |
| コンクリート構造物取壊し |  |                       | m3 |            | 6          |          |                                       |
| 舗装版切所        |  |                       | m  |            | 43         |          | 40.3+1.3+1.3=42.9                     |
| 舗装版破碎        |  |                       | m2 |            | 52         |          | 数量計算表                                 |
| 運搬処理工        |  |                       | 式  |            | 1          |          |                                       |
| 殻運搬          |  | コンクリート 無筋             | m3 |            | 3          |          | 52*0.05=2.6                           |
| 殻運搬          |  | アスファルト殻               | m3 |            | 3          |          | 同上                                    |
| 舗装工          |  |                       | 式  |            | 1          |          |                                       |
| アスファルト舗装工    |  |                       | 式  |            | 1          |          |                                       |
| 下層路盤(車道・路肩部) |  | RC-40 t=20cm W=2.4m以上 | m2 |            | 94         |          | 数量計算表                                 |
| 上層路盤(車道・路肩部) |  | M-40 t=15cm W=2.4m以上  | m2 |            | 95         |          | 数量計算表                                 |
| 表層           |  | 密粒度AC20FA t=5cm       | m2 |            | 100        |          | 数量計算表                                 |
| 安全施設工        |  |                       |    |            |            |          |                                       |
| 視線誘導標設置工     |  |                       |    |            |            |          |                                       |
| 視線誘導標        |  |                       | 本  |            | 6          |          |                                       |
| 区画線工         |  |                       |    |            |            |          |                                       |
| 区画線          |  | 実線 W=15cm             | m  |            | 880        |          | 440×2=880                             |
|              |  |                       |    |            |            |          |                                       |

基準高 30.71


仮BM 1.435

機械高


32.145

| 現況       | 左肩     | センター   | 右肩     | 構造物天端  | 田んぼ    |
|----------|--------|--------|--------|--------|--------|
| No0      |        | 1.375  | 1.465  | 2.065  | 2.312  |
| GL       | 32.145 | 30.770 | 30.680 | 30.080 | 29.833 |
| No1      |        | 1.379  | 1.513  | 2.083  | 2.334  |
| GL       | 32.145 | 30.766 | 30.632 | 30.062 | 29.811 |
| No2      |        | 1.393  | 1.459  | 2.068  | 2.297  |
| GL       | 32.145 | 30.752 | 30.686 | 30.077 | 29.848 |
| No2+0.30 |        | 1.393  | 1.459  | 2.068  | 2.297  |
| GL       | 32.145 | 30.752 | 30.686 | 30.077 | 29.848 |


平面图 S=1:1,000

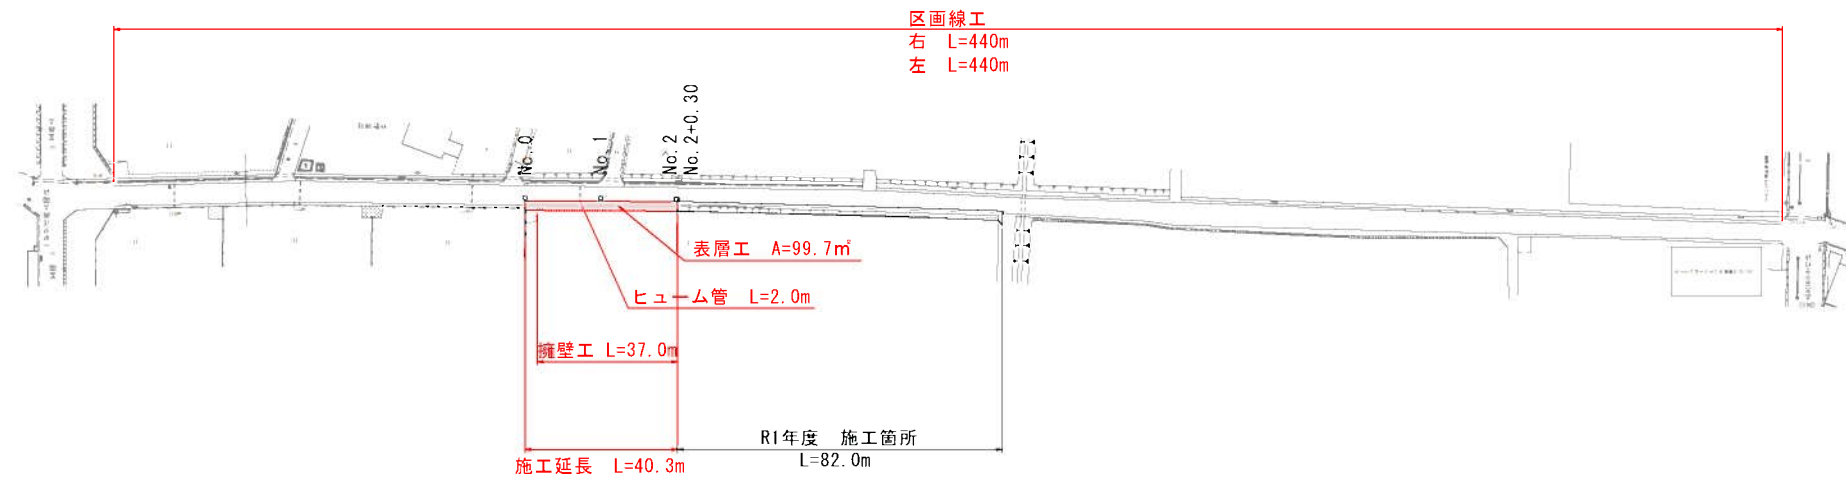

### 縦断面図

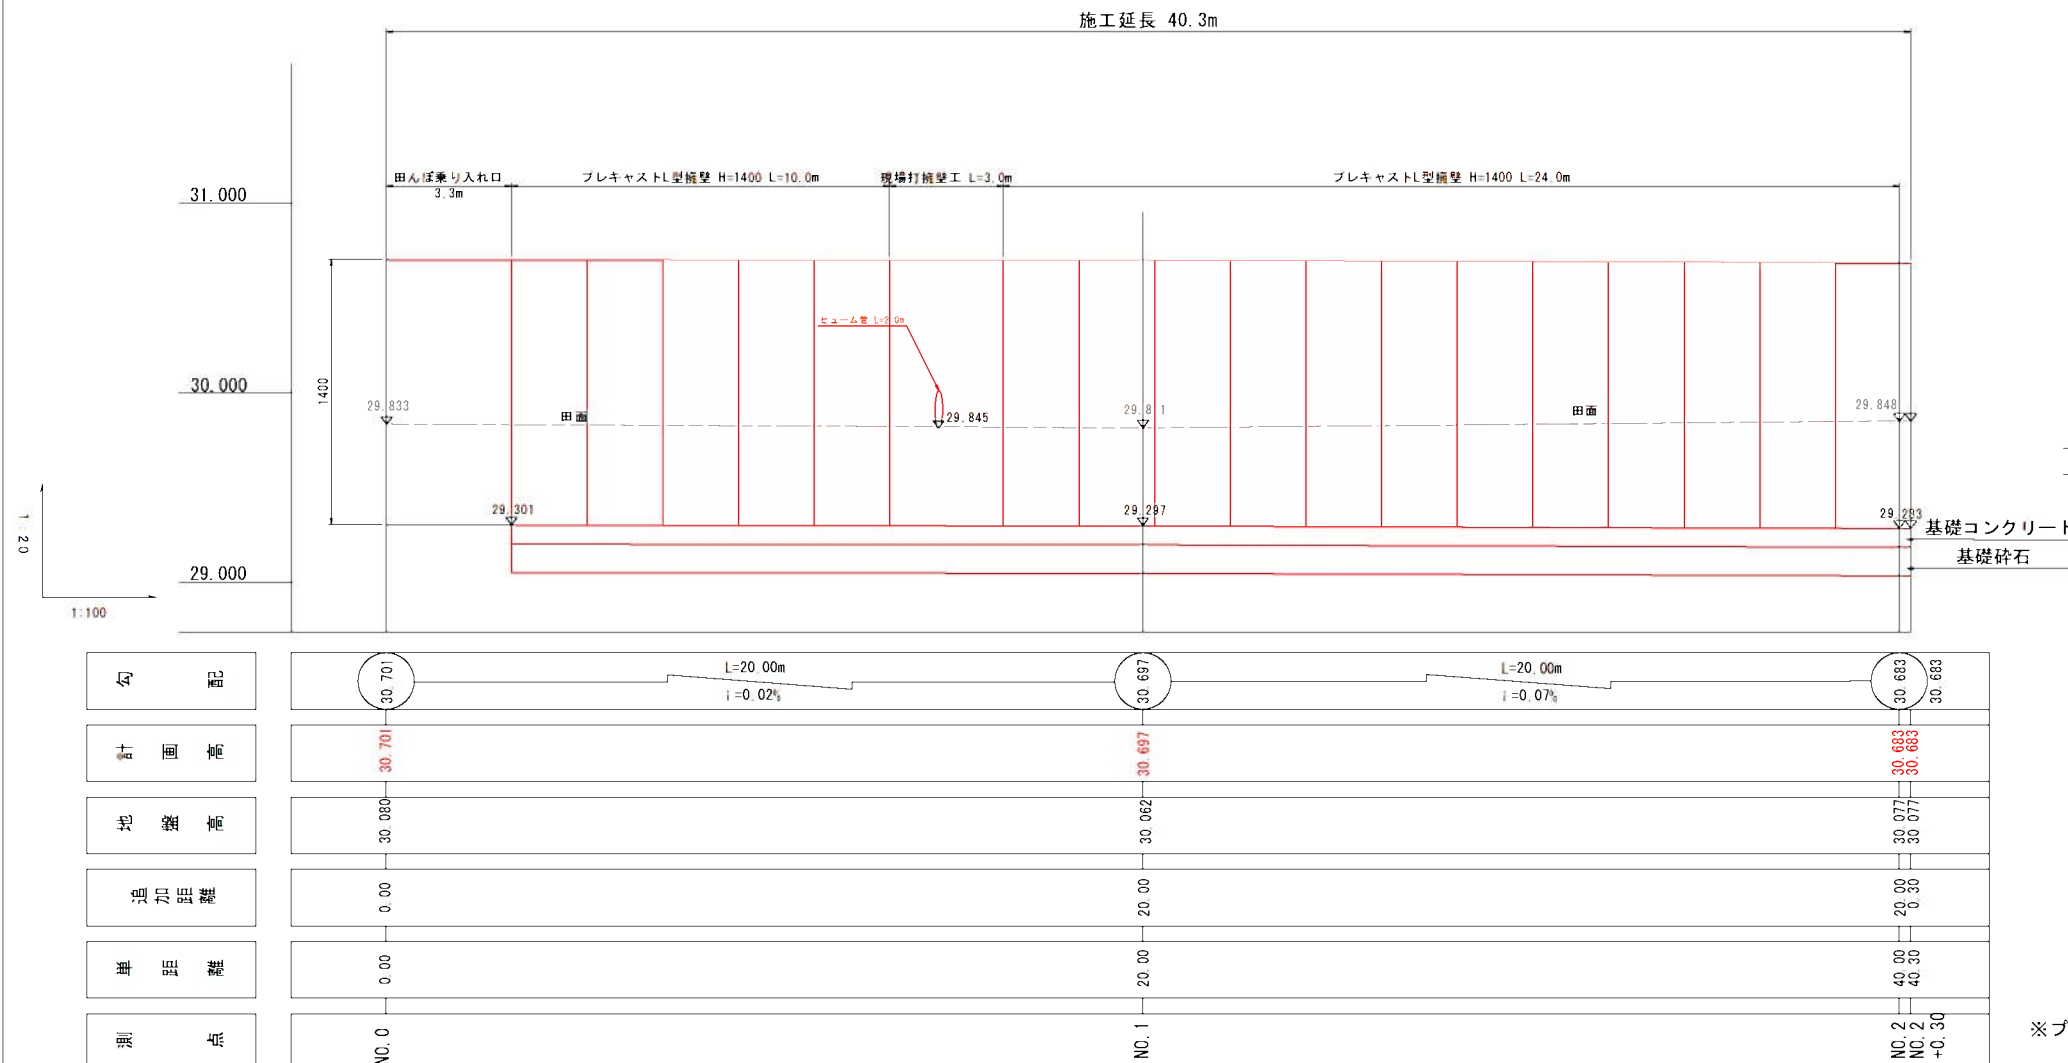


標準断面図 S=1:50

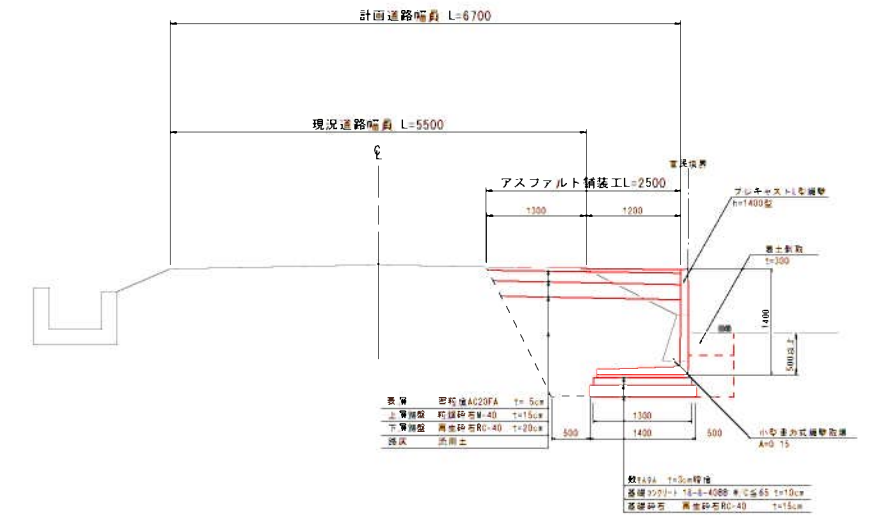


### 構造図

ヒューム管 S=1:25

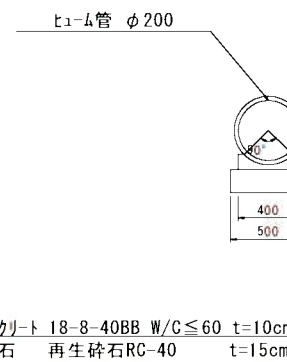

現場打擁壁工 S=1:20


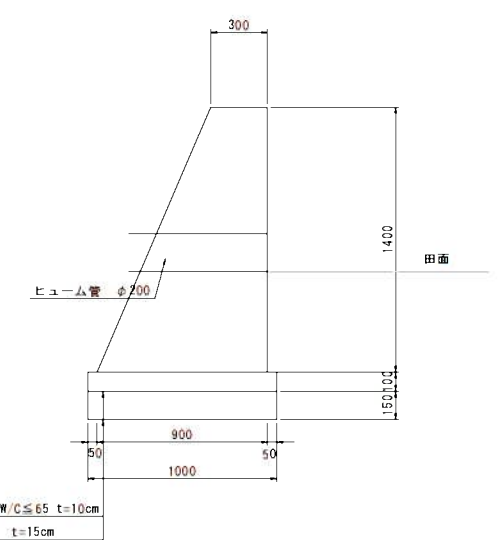


※プレキャストL型擁壁の割付等については、  
起工測量を実施した後、監督員と協議すること

|                  |            |
|------------------|------------|
| 令和 2 年 度         | 都 建 第 36 号 |
| 市道松沢公民館水島線道路改良工事 |            |
| 小矢部市 赤倉 地内       |            |
| 平面図、縦断面図         |            |
| 標準断面図、構造図        | 縮尺：図示      |
| 令和 2 年 5 月 製作    |            |





横断図 S=1:50

標準構造図 S=1:50

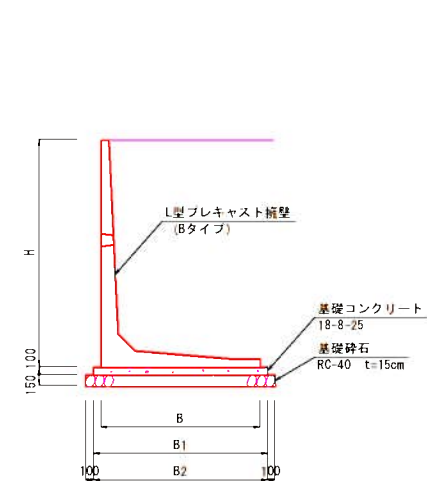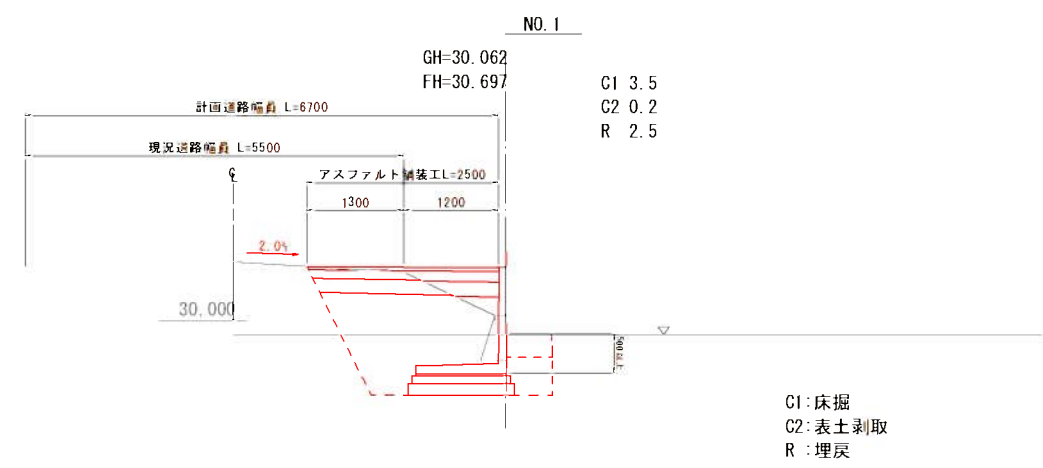

| 寸法表           |      |       |       |       |       |       |       |       |       |       |       |       |       |  |
|---------------|------|-------|-------|-------|-------|-------|-------|-------|-------|-------|-------|-------|-------|--|
| 型式            | 900型 | 1100型 | 1200型 | 1300型 | 1400型 | 1500型 | 1700型 | 1900型 | 2000型 | 2100型 | 2300型 | 2400型 | 2500型 |  |
| H             | 900  | 1100  | 1200  | 1300  | 1400  | 1500  | 1700  | 1900  | 2000  | 2100  | 2300  | 2400  | 2500  |  |
| B             | 800  | 950   | 1000  | 1050  | 1100  | 1150  | 1300  | 1400  | 1450  | 1600  | 1700  | 1700  | 1800  |  |
| B1            | 1000 | 1150  | 1200  | 1250  | 1300  | 1350  | 1500  | 1600  | 1650  | 1800  | 1900  | 1900  | 2000  |  |
| B2            | 1200 | 1350  | 1400  | 1450  | 1500  | 1550  | 1700  | 1800  | 1850  | 2000  | 2100  | 2100  | 2200  |  |
| 地盤支持力 (KN/m2) | 40   | 50    | 53    | 58    | 60    | 66    | 74    | 82    | 86    | 87    | 96    | 102   | 104   |  |

|          |              |                   |    | 材料数量計算表 |       |       |       |       |       |       |       |       |       |       |       |       | 10.00m当り |
|----------|--------------|-------------------|----|---------|-------|-------|-------|-------|-------|-------|-------|-------|-------|-------|-------|-------|----------|
| 名称       | 規格           | 計算式               | 単位 | 900型    | 1100型 | 1200型 | 1300型 | 1400型 | 1500型 | 1700型 | 1900型 | 2000型 | 2100型 | 2300型 | 2400型 | 2500型 |          |
| 路面整正     |              | B2×10.00=         | m2 | 12.00   | 13.50 | 14.00 | 14.50 | 15.00 | 15.50 | 17.00 | 18.00 | 18.50 | 20.00 | 21.00 | 21.00 | 22.00 |          |
| 基礎砕石     | RC-40 t=15cm | B2×10.00=         | m2 | 12.00   | 13.50 | 14.00 | 14.50 | 15.00 | 15.50 | 17.00 | 18.00 | 18.50 | 20.00 | 21.00 | 21.00 | 22.00 |          |
| 基礎コンクリート | 18-8-25      | B1×0.10×10.00=    | m3 | 1.00    | 1.15  | 1.20  | 1.25  | 1.30  | 1.35  | 1.50  | 1.60  | 1.65  | 1.80  | 1.90  | 1.90  | 2.00  |          |
| 基礎型枠     | 無筋構造物        | 0.10×2×10.00=2.00 | m2 | 2.00    | 2.00  | 2.00  | 2.00  | 2.00  | 2.00  | 2.00  | 2.00  | 2.00  | 2.00  | 2.00  | 2.00  | 2.00  |          |
| L型擁壁     | Bタイプ         |                   | m  | 10.00   | 10.00 | 10.00 | 10.00 | 10.00 | 10.00 | 10.00 | 10.00 | 10.00 | 10.00 | 10.00 | 10.00 | 10.00 |          |

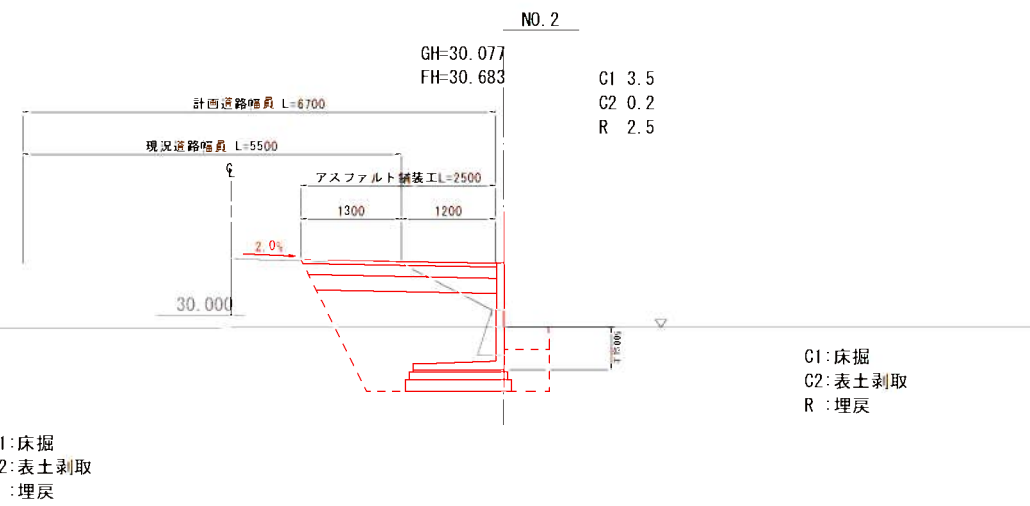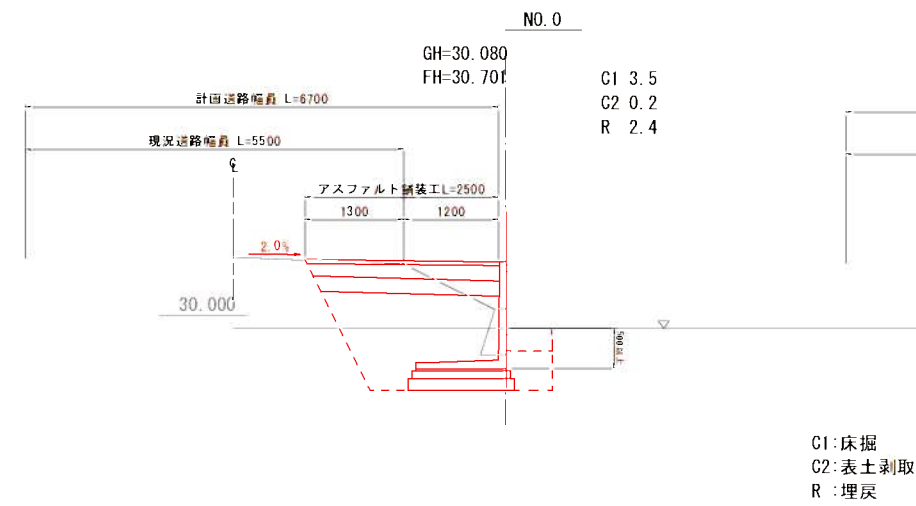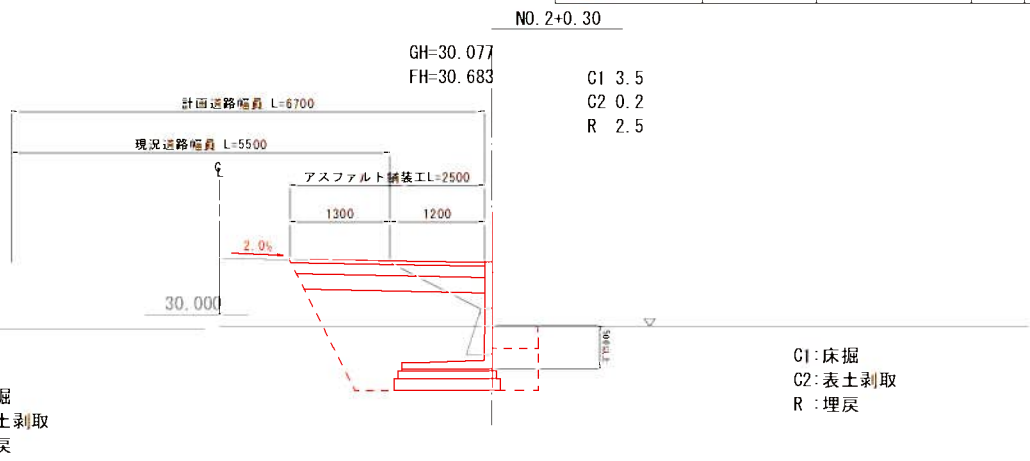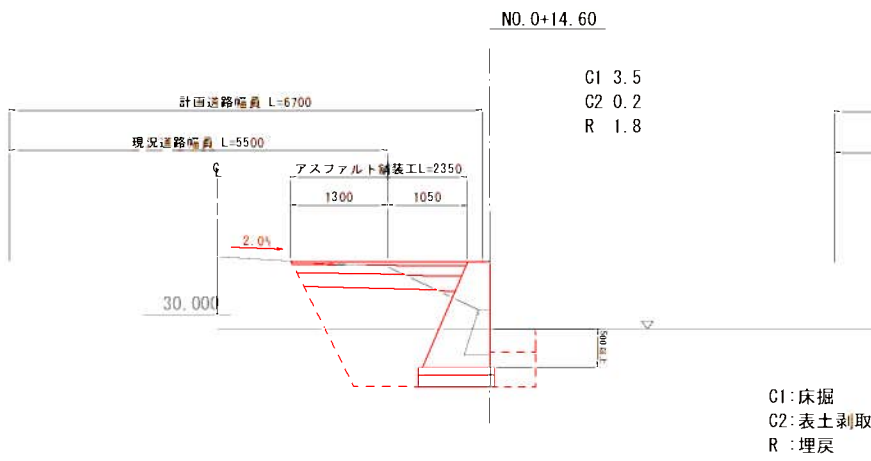



# 位置図

地籍に基づき示しては  
下されい。



不動産リサーチ  
リアルプラン

都建第36号

|     |     |    |
|-----|-----|----|
| 79  | 80  | 81 |
| 54  | 90  | 91 |
| 104 | 105 |    |

〔小矢部市〕 赤倉、小神、島、高木出、和沢、鷺島

1 2 3

4 5 6

7 8 9


10 11 12

13 14 15

16 17 18

19 20 21

22 23 24

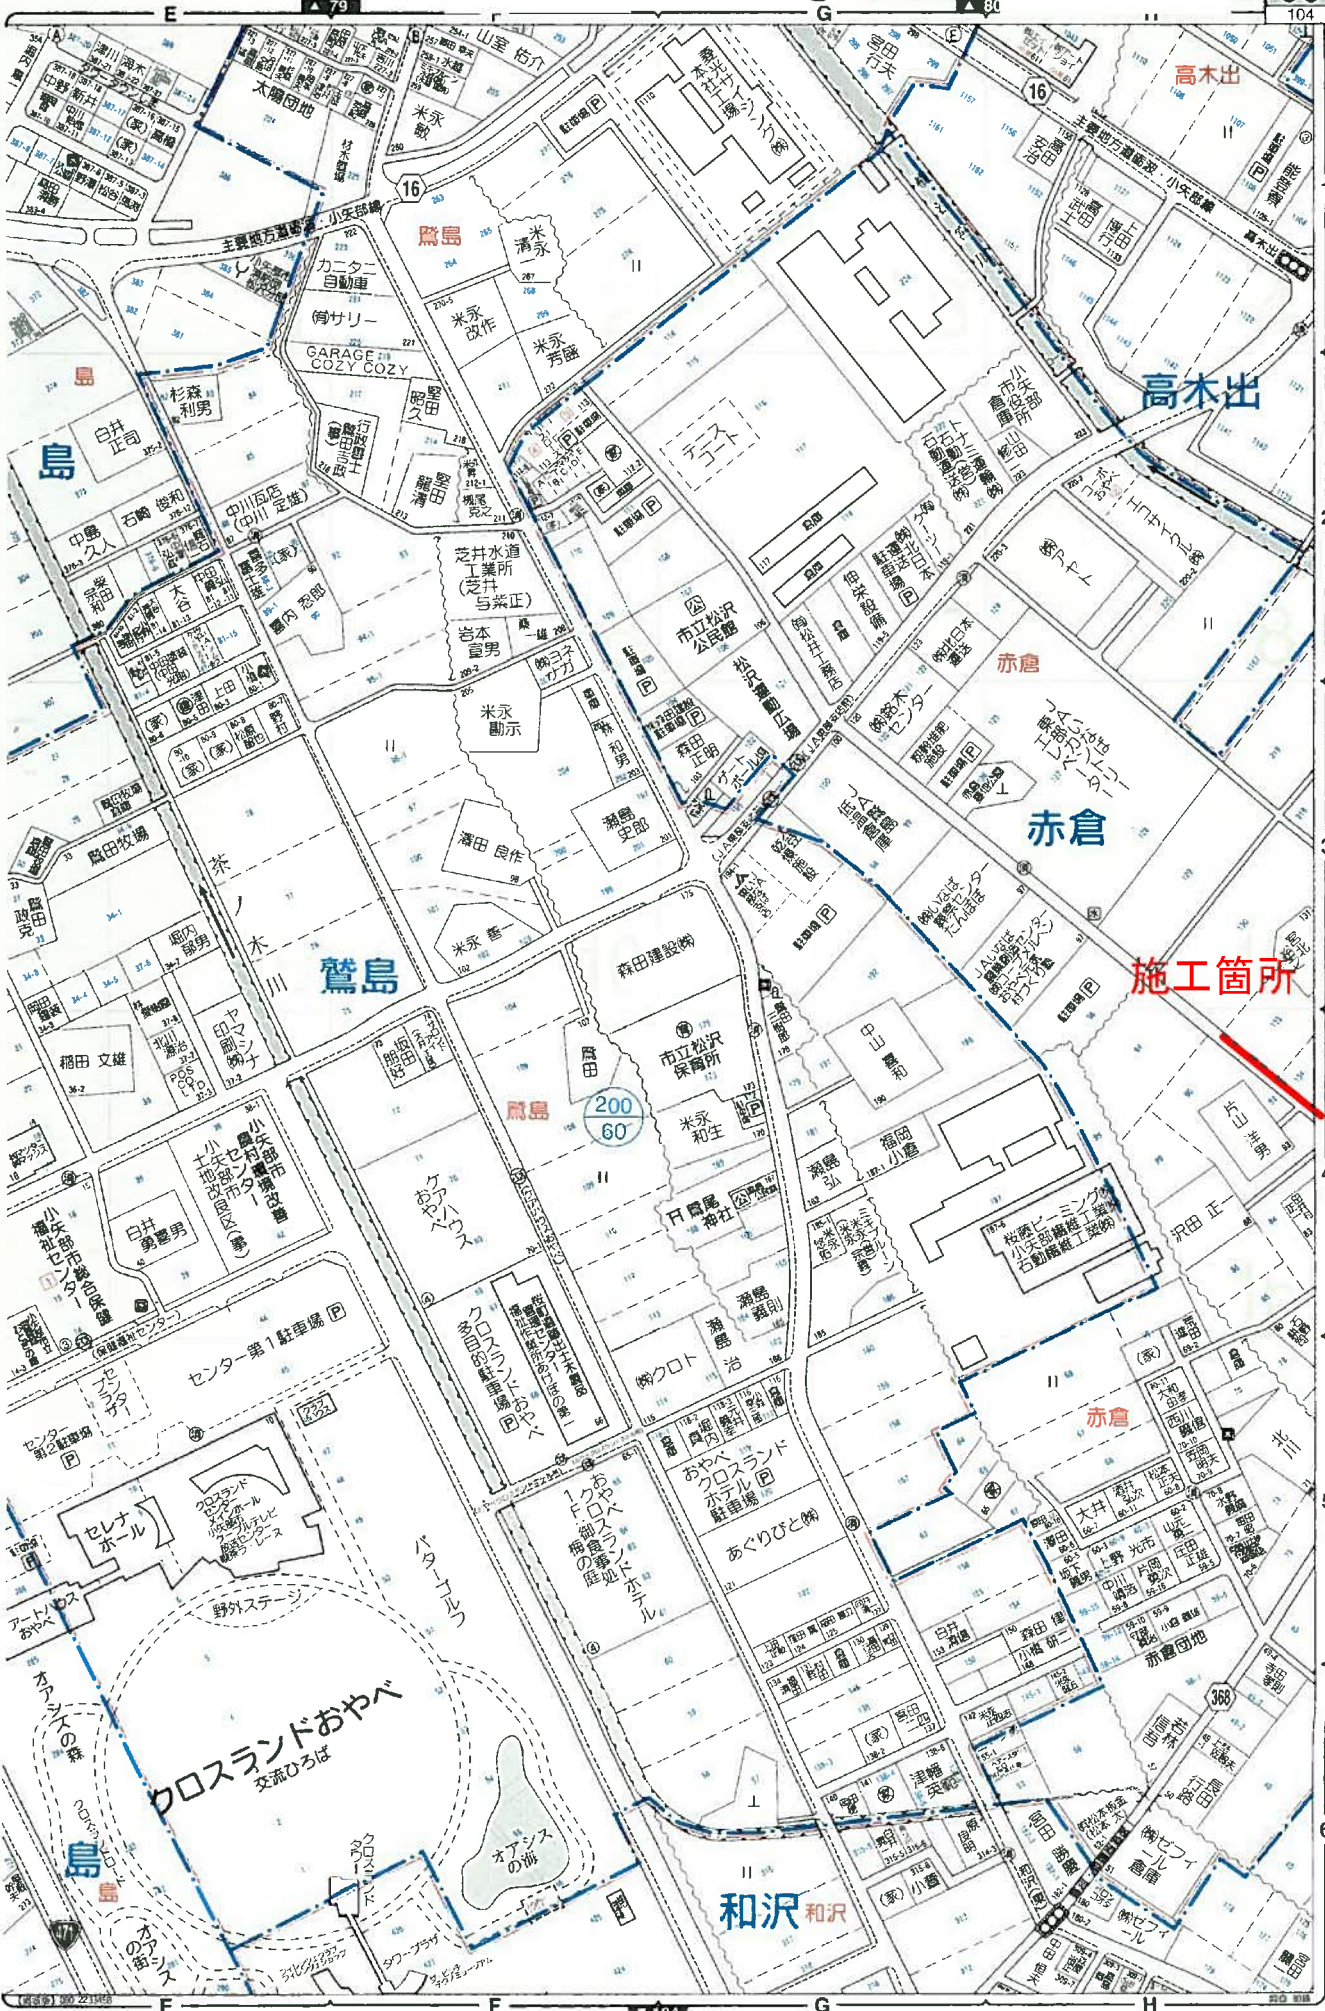

1:3000

100

200m

可部谷建築事務所 TEL 0766-68-1785  
KABEYAN ARCHITECT ASSOCIATES