

令和 2 年度

工 事 実 施 設 計 書

工 事 番 号	上水第 14 号						
工 事 名	藤森地区舗装本復旧工事						
施工箇所	小矢部市 藤森 地内						
設計費目	款	上水道事業費用	項	営業費用		目	配水及び給水費
工期	自 令和 2 年 5 月 28 日 至 令和 2 年 8 月 7 日						
小矢部市							

工 事 概 要		
	・延長	357.4m
	・表層工	631m ²
	・基層工	65m ²
	・区画線工	1 式
特 記 事 項		
	・ 別紙のとおり	
	設 計 額	
工 事 価 格	円	
消費税相当額	円	
設 計 金 額	円	
	小矢部市	

特記仕様書

工事名：藤森地区舗装本復旧工事

（一般関係）

第1条 一般

この特記仕様書は、「土木工事共通仕様書(富山県土木部)平成29年10月改定」第1編 共通編 1-1-1-2 の第6項に基づき、当該工事に必要な事項について定めるものとする。

本工事の施工にあたっては、特記仕様書及び共通仕様書の他、これに付随する関係基準図書等に基づいて適正に施工すること。

第2条 安全教育・訓練の実施

1 労働安全衛生法等に基づき日々の安全教育のほか、すべての作業員を対象に、工事現場に即した安全教育・訓練等を、「安全教育・訓練等の実施要領」により、月当たり半日以上の頻度で実施するものとする。

2 実施項目について「土木工事共通仕様書」第1-1-5条施工計画書の記載事項として「(4)安全管理」に含め、「安全教育・訓練の実施要領」の様式-1により工事の内容に

即した安全・訓練等の具体的な計画を作成し、監督職員に提出するものとする。

3 安全・訓練等の実施については、「安全教育・訓練等の実施要領」の様式-2により安全教育・訓練等の実施毎に記録写真等を撮影し、監督員及び検査員の請求があった場合は直ちに提示しなければならない。

第3条 工事実施前の措置及び事前事後調査

1 既存構造物に接近するとき、又は、撤去する場合には、関係者立会のうえ、現況に写真撮影、測量等の記録をした後、工事施工を行う。

2 請負者は、あらかじめ沿道（周辺も含む）構造物等について事前調査を行い、善良な管理義務を怠ったことにより、物件に被害が認められた場合は、請負者が責任を持って処理するものとする。

第4条 測量

1 請負者は、契約後指定の基準点に基づきすみやかに必要な測量を行うこと。

2 仮B. Mは、位置高さの変動のないよう、適切な保護をすること。

3 構造物が設計図書どおり築造できない場合や、設計図書等に記載のないものについては、監督員と協議すること。

第5条 地場産品の優先使用

本工事に使用する資材等は、品質が水準以上であり、かつ価格が適正である場合には県内地産品を優先使用するものとする。

第6条 アスファルト混合物

1 請負者は、本工事のアスファルト混合物は再生材入りアスファルト混合物を使用するものとする。

- 2 請負者は、上記により難いときは監督員と協議して再生材の混入しないアスファルト混合物（バージン材）を使用してもよい。

第7条 コンクリート配合（使用の場合）

使用目的別の配合緒元は次表のとおりとする。

番号	呼び強度 (N/mm ²)	スランプ (cm)	粗骨材の 最大寸法(mm)	W/C (%)	C (kg/mm ³)	セメントの種類	使用目的
1							

高炉セメントを使用したコンクリートは初期養生に留意する。

第8条 コンクリートの水セメント比

コンクリートの水セメント比は第7条コンクリート配合を遵守すること。指定した呼び強度に対して、セメント比が確保できない場合は、上位規格を用いるものとする。

第9条 下請け関係の適正化

本工事を下請けに付す場合は、「建設工事の下請け関係の適正化に関する留意事項（共通仕様書）」を遵守すること。

平成25年度より、施工体制の明確化、契約約款との整合のため、建設工事における下請負契約は、契約金額にかかわらず下請負届を書面で届出するものとする。

また、平成27年度より、下請企業と建設労働者との関係を正しく認識するため、施工体制台帳、再下請通知書・作業員名簿を下請負届に添付して届出するものとする。

第10条 産業廃棄物の適正処分

本工事から発生する産業廃棄物の処分は、その費用も含め元請業者自らの責任において適正に処理しなければならない。

第11条 低入札となった場合における技術者の増員等

1. 工事に係る入札の結果、調査基準価格に満たない価格をもっと入札した業者が請負者となった場合における技術者の配置については、次に掲げる場合の区分に応じ、それぞれ次に定めるものとする。

(1) 建設業法の規定により技術者の専任配置が義務付けられる工事の場合

専任配置が義務付けられている技術者とは別に、同法の規定により監理技術者の配置が義務付けられる工事にあつては監理技術者の資格を有する者を、それ以外の工事にあつては主任技術者になり得る資格を有する者を1人、専任にて配置するものとする。この場合において、これらの工事に配置する技術者は、請負者と3ヶ月以上の雇用関係がある者に限る。

(2) 建設業法の規定により技術者の専任配置が義務付けられていない工事の場合

同法の規定により配置が義務付けられている技術者を専任にて配置するものとする。

(工程関係)

第 12 条 工程関係

1. 工事により通行止めとなる場合、出入りに支障が出る関係者へ工事期間等の説明と協議を行い、要望があった場合は出来る限り対応すること。

第 13 条 公害防止

土砂の搬出等による公道等の路面汚損防止のため、路面が汚れた場合は、直ちに路面清掃を行うものとする。

(安全対策関係)

第 14 条 事故報告及び応急措置

- 1 請負者は、工事中事故があったときは、直ちに所定の措置を講ずるとともに、監督員に通報し、事故発生の原因、経過、事故による被害内容及び今後の対策を講じた事故報告書を提出すること。
- 2 請負者は、施工管理上の落ち度により第三者にあたえた被害について、請負者の負担により、措置を講ずるとともに、その内容を監督員に報告すること。

第 15 条 安全対策

- 1 請負者は、工事期間中、安全管理要員等を配置し、工事区域内全般の巡視、点検、連絡調整等を行い安全確保に努めなければならない。

交通誘導員の有無	配置人数		時間帯	期間	備考
有	A0人	B2人	8：00～17：00	4日	

※ 交通誘導員の算定には「土木工事標準積算基準書（共通編）富山県土木部」【第Ⅰ編第12章その他】における「作業日当り標準作業量」に基づき定めたものであり、「作業日当り標準作業量」に満たない場合における交通誘導員の変更は認めない。

但し、明示した条件に変更が生じた場合は変更理由を明確にし、変更の協議を行うものとする。

【条件変更例】

- ①工事区間、箇所、工期及び設計数量が変更になった場合。
 - ②工事中止命令等により、臨時の措置が必要となった場合。
 - ③地元打合せ、警察協議等で条件を付された場合。
 - ④施工方法による大幅な変更があった場合。
- 2 請負者は、機械器具、不要土砂等を交通及び保安上の障害とならないように使用のつど整備し、又は、現場外へ搬出し、工事現場内は常に整頓しておくこと。
 - 3 市道部において路盤で交通解放する場合は、舗装完了まで常に点検し補足材にて補修すること。
 - 4 国道及び県道においては路盤のまま交通解放は行わないこと。舗装仮復旧後の交通解放を厳守のこと。

(工事用道路関係)

第 16 条 工事用道路関係

1. 運搬路に使用する道路は破損防止のために出来る限り養生等を行うこと。舗装等の補修が必要になった場合は監督員と協議し、補修しなければならない。

(建設発生土・建設副産物関係)

第 17 条 建設発生土

建設発生土については、一部埋戻しに流用するものとし、その他は片道運搬距離 2.4km の小矢部市名畑地内の公共残土仮置場へ搬出するものとする。

搬出先は積算上の明示条件であり、請負者の明示する施設と異なる場合においても設計変更の対象としない。ただし、施設の受入れが困難な場合等、請負者の責によるものでない事項についてはこの限りではない。

第 18 条 建設副産物（建設リサイクル法の対象の工事）

- 1 本工事は建設工事に係る資源の再資源化等に関する法律（以下、建設リサイクル法という）の対象建設工事であり、特定建設資材について分別解体等及び再資源化等を実施するものとする。
- 2 請負者は、建設リサイクル法 12 条に基づき、施工計画書に以下の内容を明記し、監督員へ説明するものとする。
 - ・解体工事である場合は、解体する建築物等の構造
 - ・新築工事等である場合は、使用する特定資材の種類
 - ・工事着手時期及び工程の概要
 - ・分別解体の概要
 - ・解体工事である場合は、解体する建築物等に建設資材の量の見込み
- 3 本工事における特定資材の再資源化等については、以下の積算条件を設定しているが、工事請負契約書に定める事項は契約締結時に発注者と請負者の間で確認されるものであるため、発注者が積算上条件明示した以下の事項と別の方法であった場合でも変更の対象としない。

ただし、工事発注後に明らかになった事情により、予定した条件により難しい場合は、監督員と協議するものとする。

1) 分別解体等の方法

	工程	作業内容	分別解体の方法 (解体工事のみ)
工程 ごと の 作 業 内 容 及 び 解 体 方 法	①仮設	仮設工事 □有 ■無	□手作業 □手作業・機械作業の併用
	②土工	土工事 ■有 □無	□手作業 □手作業・機械作業の併用
	③基礎	基礎工事 □有 ■無	□手作業 □手作業・機械作業の併用
	④本体構造	本体構造の工事 □有 ■無	□手作業 □手作業・機械作業の併用
	⑤本体付属品	本体付属品の工事 □有 ■無	□手作業 □手作業・機械作業の併用
	⑥その他 舗装構造物撤去	その他の工事 ■有 □無	□手作業 ■手作業・機械作業の併用

2) 再資源化等をする特定建設資材廃棄物の種類及び処理量

特定建設資材廃棄物の種類	処理量
コンクリート塊	—
アスファルト塊	25.0m ³
建設発生木材	—

コンクリート塊は、径 30cm 程度に破碎するものとする。

- 4 請負者は、特定建設資材の分別解体・再資源化等が完了したときは、建設リサイクル法 18 条に基づき、以下の事項を書面にて記載し、監督員に報告する。なお、書面は「建設リサイクルガイドライン（富山県土木部）」（平成 14 年 6 月）に定めた様式 1、〔再生資源利用計画書（実施書）〕及び様式 2〔再生資源路用促進計画書（実施書）〕を兼ねるものとする。

- ・再資源化が完了した年月日
- ・再資源化をした施設の名称及び所在地
- ・再資源化に要した費用

- 5 請負者は、再資源化施設において適正に処分されていることが確認できる書類（マニフェスト等）を保管しておくこと。監督員からの請求があれば速やかにその写しを提示するものとする。運搬、処理を委託する場合は、産業廃棄物処理業者との委託契約書を監督員に提示するものとする。

第 19 条 再生材の利用

次表の基礎砕石には再生砕石を使用するものとする。品質については、下表の資材は、「コンクリート副産物の再生利用に関する用途別暫定品質基準（案）」に基づくものとする。なお、再生砕石の入手が困難な場合は、監督員と協議のうえ砕石（新材）に変更できるものとする。

工 種	品 種	使用箇所
舗装工	RC-40	下層路盤

（工事支障物件等）

第 20 条 工事用支障物件

- 1 工事中障害物件が発見された場合、監督員に報告し、管理者と監督者と三者で協議し、移設、切回し、又は、防護を行うこと。
- 2 監督員への報告、関係機関への連絡及び立ち会いを怠り、障害物件を処理したときに生じた損害については全て請負者の負担とする。

（施工関係）

第 21 条 工事現場における表示施設（工事看板）

1. 平成 24 年 6 月 6 日付けの「工事現場における標示施設等の設置基準（案）」の運用について（上下水道課長通知）に基づくこと。
2. 看板配置図、保安施設図、歩道迂回路図は交通安全計画に記載すること。なお、現地設置後、発注者側より追加及び是正指示があった場合は、速やかに対応すること。

第 22 条 舗装切断作業時に発生する排水の処理

舗装切断作業に伴い、切断機械から発生する排水については、排水吸引機能を有する切断機械等により回収し、適正に処理すること。当該排水の処理に関し、排水量に変更が生じた場合、受注者は排水量等を取りまとめの上、監督員と協議を行い契約変更の対象とする。

(その他)

第 23 条 その他

その他、定めがない事項について疑義が生じた場合は、その都度監督員と協議するものとする。

提出書類について（補足事項）

○通行制限

- ・市道においては請負者自ら小矢部市建設課へ申請のこと。
- ・国・県道においては上下水道課からの申請となるので、位置図、安全施設（看板）配置図、交通規制図、安全対策を 6 部提出のこと。
（交通規制図は、各々の現場と整合したものとし、バリケード、交通誘導員、工事用信号機停止看板、保安等、チューブライトを明記すること。）

○工事材料使用願

- ・製品ごとの日付、あて先は記入のうえ提出すること。

○施工計画書

- ・記入項目は共通仕様書 1-1-5 条を参照。
出来形管理、品質管理は必要測定項目を挙げること。
（富山県土木工事施工管理基準に準じる。）
本工事に携わる作業主任者（有資格者）を明記すること。
- ・監督員と打合せの上、段階確認計画を記入のこと。
舗装コアの確認は段階確認で行い、直ちに埋めること。
- ・施工計画書の記載内容に重要な変更が生じた場合はその都度該当工事に着手する前に変更施工計画書を提出のこと。
- ・請負代金 200 万円未満の場合、施工計画書は提出不要。ただし監督員から請求があった場合は速やかに提示のこと。
- ・請負代金 1000 万円未満の場合は施工計画書の項目（1～6 及び 13、14）を省略できる。ただし監督員から請求があった場合は速やかに提示のこと。

○打合せ簿（その都度）

- ・設計図面と異なる場合の協議は、平面・縦断図・横断図に赤書きし、その他写真・資料等を添付してわかりやすくすること。

○工事完成書類

- ・県道においては、工事完成書類とは別に工事写真・密度試験データを 2 部提出すること。

費目・工種明細など		規格 1 ・ 規格 2	単 位	数量（前回）	数量（今回）	数量増減
本工事費						
道路修繕			式			
舗装工			式			
舗装打換え工			式			
舗装版切断		アスファルト t=15cm以下	m		100	
舗装切断排水運搬・処分			式		1	
舗装版破碎		アスファルト t=10cm以下	m2		631	
殻運搬		アスファルト	m3		25	
殻処分		アスファルト	m3		25	
不陸整正		補足材料 無し	m2		631	
基層		粗粒度AC20 t=5cm 車道部	m2		65	
表層		密粒度AC13 t=3cm 歩道部	m2		492	
表層		密粒度AC13 t=5cm 歩道部（乗入部）	m2		74	
表層		密粒度AC20FH改質材入り t=5cm 車道部	m2		65	
成形目地			m		75	
区画線工			式			
区画線工			式			
溶融式区画線		実線 W=15cm t=1.5mm 白色、黄色	式		1	

費目・工種明細など		規格 1 ・ 規格 2	単 位	数量（前回）	数量（今回）	数量増減
仮設工			式			
交通管理工			式			
交通誘導警備員			式		1	
直接工事費						
共通仮設費（率分）						
共通仮設費計						
純工事費						
現場管理費						
現場管理費計						
工事原価						
一般管理費等						
工事価格						
消費税等相当額						
請負対象工事費						
工事価格計						
消費税等相当額計						
請負対象工事費計						

本工事費内訳表

頁0-0001

	費目・工種・施工名称など	数	量	単	位	単	価	金	額	備	考
本工事費										X1000	
道路修繕										Y1802	
舗装工										Y280204	
舗装打換え工										Y38020402	
舗装版切断 アスファルト t=15cm以下										Y4802040201	
		100		m							工種 第0001号表
舗装切断排水運搬・処分										Y4802040201	
		1		式							工種 第0002号表
舗装版破碎 アスファルト t=10cm以下										Y4802040202	
		631		m2							工種 第0003号表
殻運搬 アスファルト										Y4802040203	
		25		m3							工種 第0004号表
殻処分 アスファルト										Y4802040211	
		25		m3							工種 第0005号表

小 矢 部

本工事費内訳表

頁0-0002

費目・工種・施工名称など	数	量	単 位	単 価	金 額	備 考
不陸整正 補足材料 無し						Y4802040204
	631		m2			工種 第0006号表
基層 粗粒度AC20 t=5cm 車道部 旧B交通						Y4802040206
	65		m2			工種 第0007号表
表層 密粒度AC13 t=3cm 歩道部						Y4802040207
	492		m2			工種 第0008号表
表層 密粒度AC13 t=5cm 歩道部（乗入部）						Y4802040207
	74		m2			工種 第0009号表
表層 密粒度AC20FH改質材入り t=5cm 車道部 旧B交通						Y4802040207
	65		m2			工種 第0010号表
成形目地						Y4802040207
	75		m			工種 第0011号表
区画線工						Y280213
区画線工						Y38021301
溶融式区画線 実線 W=15cm t=1.5mm 白色、黄色						Y4802050413
	1		式			工種 第0012号表

小 矢 部

本工事費内訳表

頁0-0003

費目・工種・施工名称など		数	量	単	位	単	価	金	額	備	考
仮設工										Y280209	
交通管理工										Y38020925	
交通誘導警備員										Y4802092501	
		1			式					工種	第0013号表
直接工事費											
共通仮設費 (率分)											
					式						
共通仮設費計											
純工事費											
現場管理費											
					式						
現場管理費計											

小 矢 部

本工事費内訳表

	費目・工種・施工名称など	数	量	単	位	単	価	金	額	備	考
工事原価											
一般管理費等											
					式						
工事価格											
消費税等相当額											
					式						
請負対象工事費											
工事価格計											
消費税等相当額計											
					式						
請負対象工事費計											

小 矢 部

舗装版切断

Y4802040201

工 種 明 細 表

工種 第0001号表

頁0-0005

アスファルト t=15cm以下

工 種 ・ 施 工 名 称 な ど		数 量	単 位	単 価	金 額	備 考
舗装版切断 アスファルト舗装版						SP4028 0 A=1, B=1, E=1
		1	m			施工 第0-0001号表
単位当り						
		1	m			

小 矢 部

工 種 明 細 表

工 種 ・ 施 工 名 称 な ど	数 量	単 位	単 価	金 額	備 考
舗装切断排水運搬費 2tダンプトラック運搬					S5099 0 A=1, B=0. 04, C=100, E=30, F=1, G=1
	1	式			施工 第0-0002号表
処分費等					#0044 A=1, B=1, C=4
As舗装切断排水					TAC09 0
	0.1	t			
単位当り					
	1	式			

舗装版破碎

Y4802040202

工 種 明 細 表

工種 第0003号表

頁0-0007

アスファルト t=10cm以下

工 種 ・ 施 工 名 称 な ど		数 量	単 位	単 価	金 額	備 考
舗装版破碎 アスファルト舗装版 障害等 無し						SP4027 0 A=1, B=1, C=1, D=4, F=1
		1	m2			施工 第0-0003号表
単位当り						
		1	m2			

小 矢 部

殻運搬

Y4802040203

工 種 明 細 表

工種 第0004号表

頁0-0008

アスファルト

工 種 ・ 施 工 名 称 など		数 量	単 位	単 価	金 額	備 考
殻運搬 舗装版破碎 機械積込(騒音対策不要、舗装版厚15cm以下)						SP2081 0 A=2, B=4, C=1, D=8
		1	m3			施工 第0-0004号表
単位当り						
		1	m3			

小 矢 部

アスファルト

工種明細表

頁0-0009

小 矢 部

補足材料 無し

工種明細表

頁0-0010

小 矢 部

基層

Y4802040206

工 種 明 細 表

工種 第0007号表

頁0-0011

粗粒度AC20 t=5cm 車道部

旧B交通

工 種 ・ 施 工 名 称 な ど		数 量	単 位	単 価	金 額	備 考
基層（車道・路肩部） 1層当り平均仕上り厚50mm						SP4006 0 A=3, B=50, C=2, D=2, F=1
		1	m2			施工 第0-0006号表
単位当り						
		1	m2			

小 矢 部

表層

Y4802040207

工 種 明 細 表

工種 第0008号表

頁0-0012

密粒度AC13 t=3cm 歩道部

工 種 ・ 施 工 名 称 な ど		数 量	単 位	単 価	金 額	備 考
表層（歩道部） 1層当り平均仕上り厚30mm						SP4009 0 A=3, B=30, C=1, D=2, F=1
		1	m2			施工 第0-0007号表
単位当り						
		1	m2			

小 矢 部

表層

Y4802040207

工 種 明 細 表

工種 第0009号表

頁0-0013

密粒度AC13 t=5cm

歩道部 (乗入部)

工 種 ・ 施 工 名 称 な ど		数	量	単 位	単 価	金 額	備 考
表層 (歩道部) 1層当り平均仕上り厚50mm							SP4009 0 A=3, B=50, C=1, D=2, F=1
		1		m2			施工 第0-0008号表
単位当り							
		1		m2			

小 矢 部

表層

Y4802040207

工 種 明 細 表

工種 第0010号表

頁0-0014

密粒度AC20FH改質材入り t=5cm 車道部

旧B交通

工 種 ・ 施 工 名 称 な ど	数 量	単 位	単 価	金 額	備 考
表層（車道・路肩部） 1層当り平均仕上り厚50mm					SP4007 0 A=3, B=50, C=1, D=1, E=9, G=1
	1	m2			施工 第0-0009号表
単位当り					
	1	m2			

小 矢 部

工 種 明 細 表

工 種 ・ 施 工 名 称 な ど	数 量	単 位	単 価	金 額	備 考
成形目地材					V1112 0
	1	m			施工 第0-0010号表
単位当り					
	1	m			

溶融式区画線

Y4802050413

工 種 明 細 表

工種 第0012号表

頁0-0016

実線 W=15cm t=1.5mm 白色、黄色

工 種 ・ 施 工 名 称 な ど	数 量	単 位	単 価	金 額	備 考
区画線工（溶融式・手動） 実線 15cm 機械費、労務費のみ	500	m			SS002 0 A=2, B=1, C=1, D=1, E=1, I=1, J=1 施工 第0-0011号表
区画線工（溶融式・手動） 実線 15cm 材料費のみ	8	m			SS002 0 A=3, B=1, C=1, G=1, H=2, I=1, J=1 施工 第0-0012号表
区画線工（溶融式・手動） 実線 15cm 材料費のみ	3	m			SS002 0 A=3, B=1, C=1, G=2, H=2, I=1, J=1 施工 第0-0013号表
単位当り	1	式			

工 種 明 細 表

工 種 ・ 施 工 名 称 など	数 量	単 位	単 価	金 額	備 考
交通誘導警備員					S7192 0
					A=0, B=2, C=4
	1	式			施工 第0-0014号表
単位当り					
	1	式			

施 工 内 訳 表

[名 称] 舗装版切断			1 m 当り		
[規格 1] アスファルト舗装版			[規格 2]		
機械構成比： 6.42%			標準単価： 547.25		
労務構成比： 53.37%			市場単価構成比： 0.00%		
材料構成比： 40.21%					
代 表 機 労 材 規 格		構 成 比	単 価	代 表 機 労 材 規 格(東京地区)	単価(東京地区)
コンクリートカッタ		4.34%		コンクリートカッタ	M2002
その他(機械)				その他(機械)	EK009
特殊作業員		18.48%		特殊作業員 東京単価	R2005
土木一般世話役 一般施工		9.59%		土木一般世話役 東京単価	R2008
普通作業員		8.00%		普通作業員 東京単価	R2006
その他(労務)				その他(労務)	ER009
ダイヤモンドブレード 径56cm		37.36%		コンクリートカッタ (ブレード) 東京単価 径22インチ	T3663
ガソリン JIS2号レギュラ		1.93%		ガソリン 東京単価 レギュラー スタンド	T3004
その他(材料)				その他(材料)	EZ009
積算単価				積算単価	EP001
A=1 E=1	アスファルト舗装版 全ての費用			B=1 15cm以下	

施 工 内 訳 表

[名 称] 舗装切断排水運搬費						1	式	当り
[規格1] 2tダンプトラック運搬			[規格2]					
名 称 ・ 規 格 な ど	数	量	単 位	単	価	金	額	備 考
ダンプトラック運転 (機-22)			日					S1032
単位当り	1		式					
A=1 当初 C=100 舗装版切断延長 1 (m) F=1 DID区間なし				B=0.04 アスファルト又はコンクリートの切断平均深さ t (m) E=30 片道運搬距離 L (km) G=1 良好				

SP4027

施 工 内 訳 表

施工 第0-0003号表

頁0-0020

[名 称] 舗装版破碎			1 m2 当り		
[規格 1] アスファルト舗装版			[規格 2] 障害等 無し		
機械構成比： 10.10%			標準単価： 160.9		
労務構成比： 81.87%			市場単価構成比： 0.00%		
材料構成比： 8.03%					
代 表 機 労 材 規 格	構成比	単 価	代 表 機 労 材 規 格(東京地区)	単価(東京地区)	備 考
バックホウ賃料	10.10%		バックホウ (クローラ型) 東京単価 山積0. 4 5 m 3 (平積0. 3 5 m 3)		T7275
土木一般世話役 一般施工	29.50%		土木一般世話役 東京単価		R2008
特殊運転手	27.77%		運転手 (特殊) 東京単価		R2002
普通作業員	24.60%		普通作業員 東京単価		R2006
軽油 (パトロール)	8.03%		軽油 東京単価 1. 2 号 パトロール給油		T3002
積算単価			積算単価		EP001
A=1 C=1 F=1	アスファルト舗装版 騒音振動対策 不要 積込作業 有り		B=1 D=4	障害等 無し 15cm以下	

小 矢 部

施 工 内 訳 表

[名 称] 殻運搬			1 m3 当り		
[規格 1] 舗装版破碎			[規格 2] 機械積込(騒音対策不要、舗装版厚15cm以下)		
機械構成比： 48.90%			標準単価： 2,088.5		
労務構成比： 36.46%			市場単価構成比： 0.00%		
材料構成比： 14.64%					
代 表 機 労 材 規 格		構 成 比	単 価	代 表 機 労 材 規 格(東京地区)	単価(東京地区)
ダンプトラック		48.90%		ダンプトラック	M1450
一般運転手		36.46%		運転手 (一般) 東京単価	R2015
軽油 (パトロール)		14.64%		軽油 東京単価 1. 2号 パトロール給油	T3002
積算単価				積算単価	EP001
A=2 C=1	舗装版破碎 DID区間 無し			B=4 D=8	機械積込(騒音対策不要、舗装版厚15cm以下) 3.5km以下

SP4001

施 工 内 訳 表

施工 第0-0005号表

頁0-0022

[名 称] 不陸整正			1 m2 当り		
[規格1] 補足材料 無し			[規格2]		
機械構成比： 26.79%			標準単価： 107.82		
労務構成比： 66.41%			市場単価構成比： 0.00%		
材料構成比： 6.80%					
代 表 機 労 材 規 格	構成比	単 価	代 表 機 労 材 規 格(東京地区)	単価(東京地区)	備 考
モータグレーダ	13.21%		モータグレーダ		MHH601
マカダムローラ	10.24%		マカダムローラ		MHH705
タイヤローラ賃料	3.34%		タイヤローラ 東京単価 質量8～20t		T7390
特殊運転手	41.90%		運転手(特殊) 東京単価		R2002
特殊作業員	12.91%		特殊作業員 東京単価		R2005
普通作業員	9.36%		普通作業員 東京単価		R2006
土木一般世話役 一般施工	2.24%		土木一般世話役 東京単価		R2008
軽油 (パトロール)	6.80%		軽油 東京単価 1.2号 パトロール給油		T3002
積算単価			積算単価		EP001
A=1 補足材料 無し					

小 矢 部

SP4006

施 工 内 訳 表

施工 第0-0006号表

頁0-0023

[名 称] 基層（車道・路肩部）			1 m2 当り		
[規格1] 1層当り平均仕上り厚50mm			[規格2]		
機械構成比： 1.99%			標準単価： 1,476.8		
労務構成比： 14.79%			市場単価構成比： 0.00%		
材料構成比： 83.22%					
代 表 機 労 材 規 格	構成比	単 価	代 表 機 労 材 規 格(東京地区)	単価(東京地区)	備 考
アスファルトフィニッシャ賃料 [ホイール型] 舗装幅1.4～3.0m	1.33%		アスファルトフィニッシャ 東京単価 [ホイール型] 舗装幅1.4～3.0m		T7248
振動ローラ賃料	0.27%		振動ローラ（舗装用） 東京単価 [搭乗・コンバインド式] 質量3～4 t		T7284
タイヤローラ賃料 3～4t	0.25%		タイヤローラ 東京単価 質量3～4 t		T7389
その他(機械)			その他(機械)		EK009
普通作業員	5.26%		普通作業員 東京単価		R2006
特殊作業員	3.62%		特殊作業員 東京単価		R2005
特殊運転手	3.56%		運転手（特殊） 東京単価		R2002
土木一般世話役 一般施工	1.26%		土木一般世話役 東京単価		R2008
その他(労務)			その他(労務)		ER009
アスファルト合材 再生材入り 粗粒度 AC 20	75.40%		再生アスファルト混合物 東京単価 再生粗粒度AS混合物（20） 平均仕上がり厚 50mm		T3911
アスファルト乳剤 PK-3	7.55%		アスファルト乳剤 東京単価 PK-3 プライムコート用		T3019

小 矢 部

SP4006

施 工 内 訳 表

施工 第0-0006号表

頁0-0024

[名 称] 基層 (車道・路肩部)			1 m2 当り		
[規格 1] 1層当り平均仕上り厚50mm			[規格 2]		
機械構成比： 1.99% 労務構成比： 14.79%			材料構成比： 83.22% 市場単価構成比： 0.00%		
			標準単価： 1,476.8		
代 表 機 労 材 規 格		構 成 比	単 価	代 表 機 労 材 規 格 (東京地区)	単 価 (東京地区)
軽油 (パトロール)		0.25%		軽油 東京単価 1. 2号 パトロール給油	T3002
その他(材料)				その他(材料)	EZ009
積算単価				積算単価	EP001
A=3 C=2 F=1	1.4m以上3.0m以下 粗粒度 AC 20 全ての費用			B=50 D=2	1層当り平均仕上り厚 (mm) プライムコート PK-3

小 矢 部

SP4009

施 工 内 訳 表

施工 第0-0007号表

頁0-0025

[名 称] 表層 (歩道部)			[規格 2]		
[規格 1] 1層当り平均仕上り厚30mm					
機械構成比: 2.98%			標準単価: 1,312.9		
労務構成比: 21.77%			市場単価構成比: 0.00%		
材料構成比: 75.25%					
代 表 機 労 材 規 格	構成比	単 価	代 表 機 労 材 規 格 (東京地区)	単価 (東京地区)	備 考
アスファルトフィニッシャ	2.24%		アスファルトフィニッシャ		M1403
振動ローラ賃料	0.42%		振動ローラ (舗装用) 東京単価 [搭乗・コンバインド式] 質量 3 ~ 4 t		T7284
その他 (機械)			その他 (機械)		EK009
普通作業員	8.18%		普通作業員 東京単価		R2006
特殊作業員	5.63%		特殊作業員 東京単価		R2005
特殊運転手	3.68%		運転手 (特殊) 東京単価		R2002
土木一般世話役 一般施工	1.95%		土木一般世話役 東京単価		R2008
その他 (労務)			その他 (労務)		ER009
アスファルト合材 再生材入り 密粒度 AC 13	66.42%		再生アスファルト混合物 東京単価 再生密粒度 A S 混合物 (1 3) 平均仕上がり厚 40mm		T3921
アスファルト乳剤 PK-3	8.49%		アスファルト乳剤 東京単価 P K - 3 プライムコート用		T3019
軽油 (パトロール)	0.31%		軽油 東京単価 1 . 2 号 パトロール給油		T3002

小 矢 部

SP4009

施 工 内 訳 表

施工 第0-0008号表

頁0-0027

[名 称] 表層 (歩道部)			1 m2 当り		
[規格 1] 1層当り平均仕上り厚50mm			[規格 2]		
機械構成比: 2.98% 労務構成比: 21.77%			材料構成比: 75.25% 市場単価構成比: 0.00%		
			標準単価: 1,312.9		
代 表 機 労 材 規 格	構成比	単 価	代 表 機 労 材 規 格 (東京地区)	単価 (東京地区)	備 考
アスファルトフィニッシャ	2.24%		アスファルトフィニッシャ		M1403
振動ローラ賃料	0.42%		振動ローラ (舗装用) 東京単価 [搭乗・コンバインド式] 質量 3 ~ 4 t		T7284
その他 (機械)			その他 (機械)		EK009
普通作業員	8.18%		普通作業員 東京単価		R2006
特殊作業員	5.63%		特殊作業員 東京単価		R2005
特殊運転手	3.68%		運転手 (特殊) 東京単価		R2002
土木一般世話役 一般施工	1.95%		土木一般世話役 東京単価		R2008
その他 (労務)			その他 (労務)		ER009
アスファルト合材 再生材入り 密粒度 AC 13	66.42%		再生アスファルト混合物 東京単価 再生密粒度 A S 混合物 (1 3) 平均仕上がり厚 40mm		T3921
アスファルト乳剤 PK-3	8.49%		アスファルト乳剤 東京単価 P K - 3 プライムコート用		T3019
軽油 (パトロール)	0.31%		軽油 東京単価 1 . 2 号 パトロール給油		T3002

小 矢 部

SP4007

施 工 内 訳 表

施工 第0-0009号表

頁0-0029

[名 称] 表層 (車道・路肩部)			[規格 2]		
[規格 1] 1層当り平均仕上り厚50mm			標準単価 :		
機械構成比 : 1.90%			労働構成比 : 14.00%		
材料構成比 : 84.10%			市場単価構成比 : 0.00%		
標準単価 :			1,560.5		
代 表 機 労 材 規 格	構成比	単 価	代 表 機 労 材 規 格 (東京地区)	単価 (東京地区)	備 考
アスファルトフィニッシャ賃料 [ホイール型] 舗装幅1.4～3.0m	1.26%		アスファルトフィニッシャ 東京単価 [ホイール型] 舗装幅1.4～3.0m		T7248
振動ローラ賃料	0.26%		振動ローラ (舗装用) 東京単価 [搭乗・コンバインド式] 質量3～4 t		T7284
タイヤローラ賃料 3～4t	0.24%		タイヤローラ 東京単価 質量3～4 t		T7389
その他 (機械)			その他 (機械)		EK009
普通作業員	4.98%		普通作業員 東京単価		R2006
特殊作業員	3.43%		特殊作業員 東京単価		R2005
特殊運転手	3.37%		運転手 (特殊) 東京単価		R2002
土木一般世話役 一般施工	1.19%		土木一般世話役 東京単価		R2008
その他 (労務)			その他 (労務)		ER009
アスファルト合材 密粒度 AC 20FH 改質材入り	81.43%		アスファルト混合物 東京単価 密粒度 A S 混合物 (20) 平均仕上がり厚 50mm		T3929
アスファルト乳剤 PK-4	2.43%		アスファルト乳剤 東京単価 PK-4 タックコート用		T3035

小 矢 部

SP4007

施 工 内 訳 表

施工 第0-0009号表

頁0-0030

[名 称] 表層 (車道・路肩部)			1 m2 当り		
[規格 1] 1層当り平均仕上り厚50mm			[規格 2]		
機械構成比： 1.90% 労務構成比： 14.00%			材料構成比： 84.10% 市場単価構成比： 0.00%		
			標準単価： 1,560.5		
代 表 機 労 材 規 格		構 成 比	単 価	代 表 機 労 材 規 格 (東京地区)	単 価 (東京地区)
軽油 (パトロール)		0.23%		軽油 東京単価 1. 2号 パトロール給油	T3002
その他(材料)				その他(材料)	EZ009
積算単価				積算単価	EP001
A=3	1.4m以上3.0m以下			B=50	1層当り平均仕上り厚 (mm)
C=1	密粒度アスファルト混合物			D=1	タックコート PK-4
E=9	密粒度 AC 20FH 改質材入り			G=1	全ての費用

小 矢 部

施 工 内 訳 表

[名 称] 成形目地材						100	m	当り
[規格 1]						[規格 2]		
名 称 ・ 規 格 な ど	数	量	単 位	単	価	金 額	備	考
成形目地材 5mm×50mm	102		m				W0001	
プライマー	2.1		kg				W0001	
土木一般世話役 一般施工			人				R2008	
普通作業員			人				R2006	
雑費	1		式				W0001	
合計	100		m					
単位当り	1		m					

施 工 内 訳 表

[名 称] 区画線工 (溶融式・手動)						1000	m	当り
[規格1] 実線 15cm			[規格2] 機械費、労務費のみ					
名 称 ・ 規 格 な ど	数	量	単 位	単	価	金 額	備	考
区画線設置[溶融式][供用区間] 実線15cm 時間制約無 昼間	1,000.00		m				TL401	
合計	1,000		m					
単位当り	1		m					
A=2 機械費、労務費のみ C=1 15cm E=1 標準 (昼間) J=1 供用区間				B=1 実線 D=1 時間的制約無し I=1 排水性舗装以外				

施 工 内 訳 表

[名 称] 区画線工 (溶融式・手動)						1000	m	当り
[規格1] 実線 15cm			[規格2] 材料費のみ					
名 称 ・ 規 格 な ど	数	量	単 位	単	価	金	額	備 考
路面標示用塗料 白色 溶融型 JIS K5665 3種1号	570.00		kg					T3704
ガラスビーズ JISR 3301 1号	25.00		kg					T3691
プライマー 接着用	25.00		kg					T3692
軽油 (パトロール)			L					T3002
諸雑費			%					#01
合計	1,000		m					
単位当り	1		m					
A=3 材料費のみ C=1 15cm H=2 ペイント厚1.5mm J=1 供用区間				B=1 実線 G=1 白色 I=1 排水性舗装以外				

施 工 内 訳 表


[名 称] 区画線工 (溶融式・手動)						1000	m	当り
[規格1] 実線 15cm			[規格2] 材料費のみ					
名 称 ・ 規 格 な ど	数	量	単 位	単	価	金	額	備 考
路面標示用塗料 黄色 溶融型 JIS K5665 3種1号 鉛・クロムフリー	570.00		kg					T3710
ガラスビーズ JISR 3301 1号	25.00		kg					T3691
プライマー 接着用	25.00		kg					T3692
軽油 (パトロール)			L					T3002
諸雑費			%					#01
合計	1,000		m					
単位当り	1		m					
A=3 材料費のみ C=1 15cm H=2 ペイント厚1.5mm J=1 供用区間				B=1 実線 G=2 黄色 I=1 排水性舗装以外				

施 工 内 訳 表

[名 称] 交通誘導警備員 [規格 1]						1	式	当り
[規格 2]								
名 称 ・ 規 格 な ど	数	量	単 位	単	価	金	額	備 考
交通誘導警備員 B			人					R2053
単位当り	1		式					
A=0 交通誘導警備員 A 配置人員 (人) C=4 必要日数 (日)				B=2	交通誘導警備員 B 配置人員 (人)			


藤森地区舗装本復旧工事

[illegible]

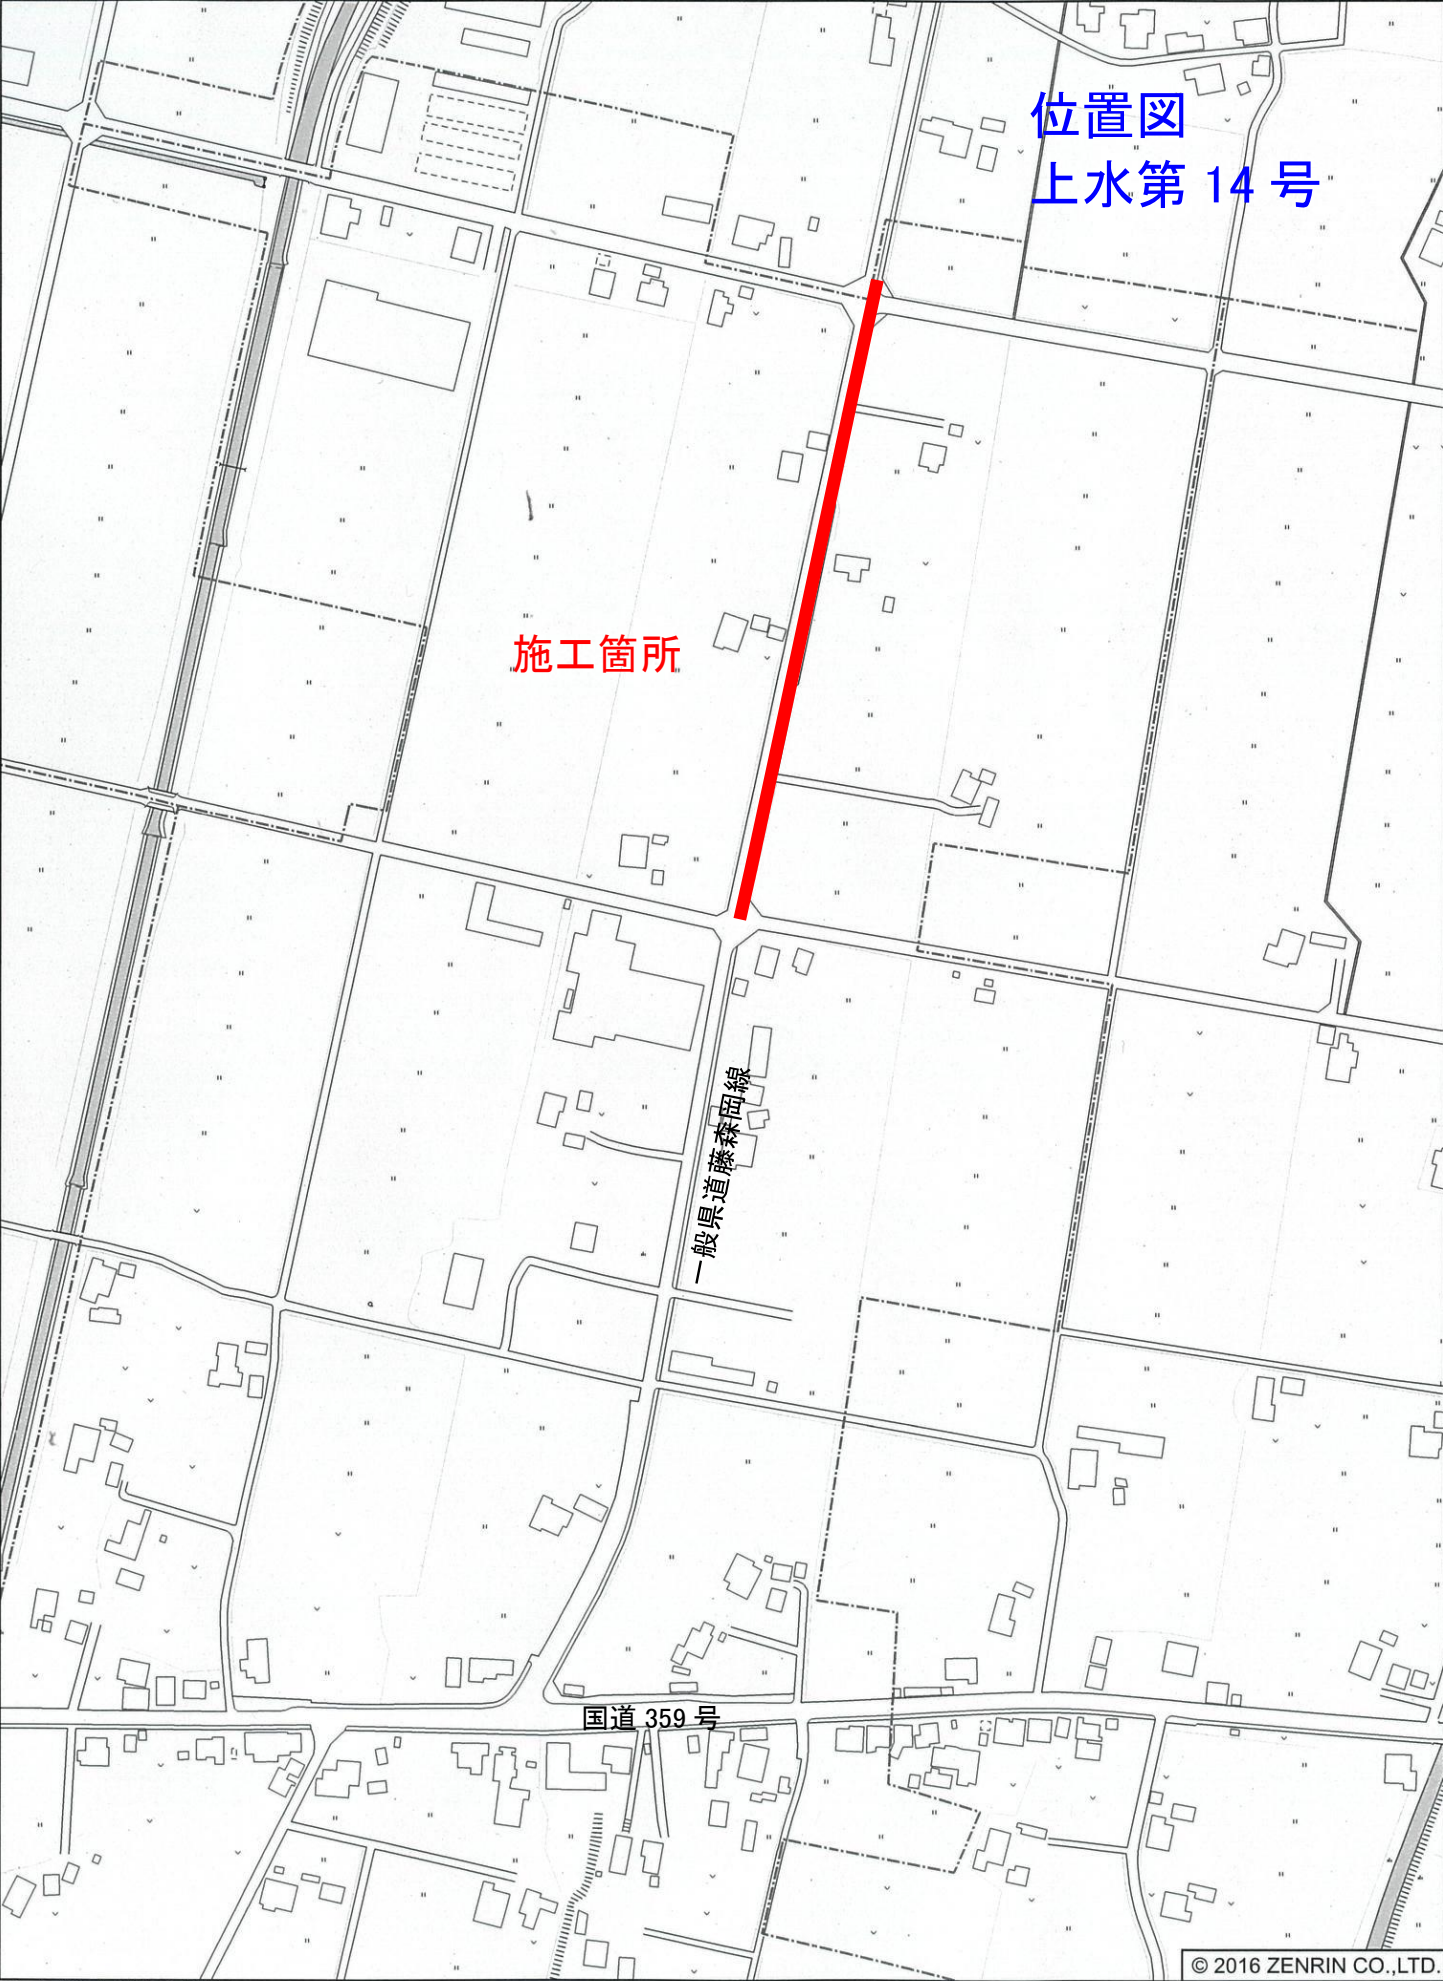

小矢部市藤森付近

平 面 図 S=1/500

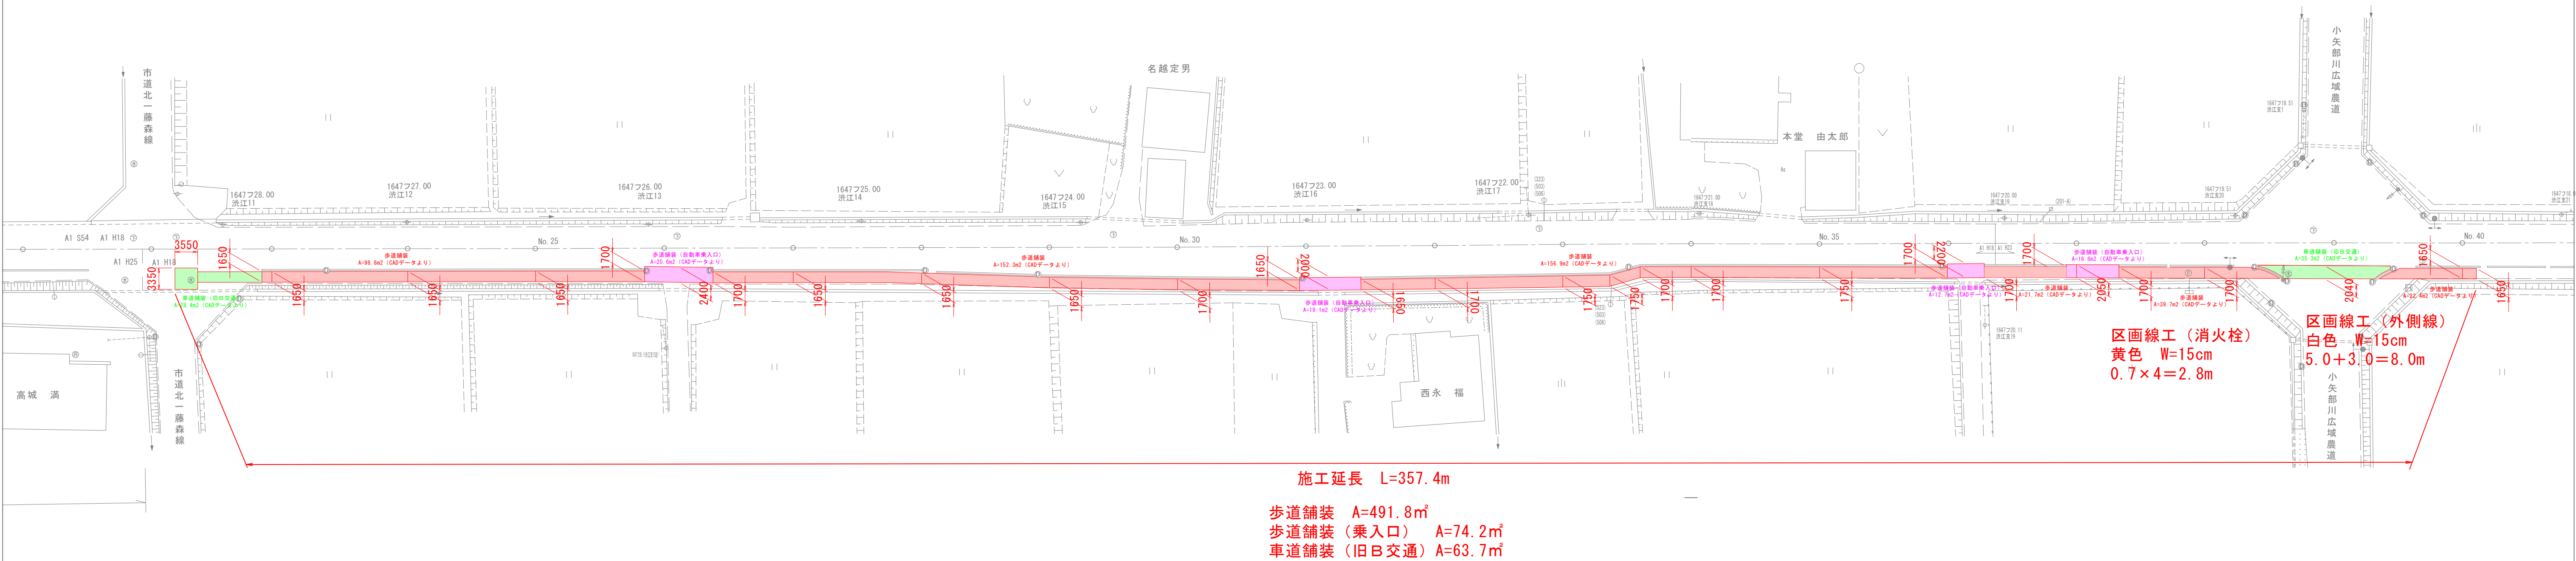

断 面 図 S=1/25

