

工種	農道	工事番号	農第6号	設計年月日	令和2年4月
工事箇所	小矢部市 矢水町 地内				
令和 2 年度					
市単農道舗装事業					
矢水町地区農道舗装工事					
小 矢 部 市					
請負金額		工期	令和2年 5月28日 令和2年 7月31日		

< 理 由 >

< 概 要 >

農道舗装工事

$L = 168.0 \text{ m}$ $W = 3.5 \text{ m}$ (4.5 m)

・ 表層工 (密粒度AC13FA ・ $t = 3 \text{ cm}$) $A = 588 \text{ m}^2$

・ 路盤工 (RC-40 ・ $t = 15 \text{ cm}$) $A = 605 \text{ m}^2$

令和２年度 市単農道舗装事業

矢水町地区農道舗装工事 特記仕様書

第１章 総 則

本特記仕様書は、令和２年度に小矢部市が施工する市単農道舗装事業 矢水町地区農道舗装工事に適用するものとする。施工に当たっては、工事目的を十分に把握し、この特記仕様書と関係諸法規を遵守し、目的を達成するものとする。

第２章 工事内容

① 目 的

本工事は、農業生産の基盤となる農道舗装整備を行うことにより、農業の生産性の向上、農業構造の改善等に資することを目的とする。

② 工事場所

小矢部市 矢水町 地内

③ 工事内容

延長L＝168.0m 幅員W＝3.5m（4.5m）

④ 工事数量

別紙計算書のとおり

第３章 施工計画等

① 施工計画書の提出

工事契約額が200万円以上の場合、契約締結後速やかに共通仕様書第1－5条の規定による施工計画書を提出し、監督員の承諾を得なければならない。

② 検測又は確認

施工計画書に監督員の検測又は確認部分を明記することになるため、施工計画書提出前に工程上の確認事項を監督員と協議しなければならない。

第４章 安全管理

① 一般事項

工事期間中は、労働安全衛生法等関係諸法規に基づき、安全確保とあわせて工事の円滑なる推進に努めなければならない。

② 第３者に対する措置

本工事の施工については、排出ガス対策型建設機械指定要領に基づいた排出ガス対策型建設機械を指定しているが、本工事での使用が不可能な場合には監督員と協議するものとする。

③ 関係機関との調整

工事用資材の搬入及び搬出路について地元関係者と事前に協議し、その結果を監督員に報告するものとする。

第5章 工事用資材等

① 規格及び品質

この工事で使用する主要材料の規格及び品質は次のとおりとする。

表 層 工	密粒度 AC13FA
路 盤 工	再生碎石 RC-40

② 再生材等の使用

本工事のアスファルト混合物は、再生材入りアスファルト混合物を使用するものとする。また、下層路盤材においても再生碎石を使用するものとする。

上記によりがたい場合は、監督員と協議し、再生材の混入しない材料（バージン材）を使用してもよい。

第6章 施 工

① 一般事項

工事着手後、直ちに現地踏査を行い、縦断図を作成し監督員の承認を受けるものとする。その場合、任意のベンチマークを設置し、計画高を記載したものとする。

② 検測又は確認

次の工種については、監督員の確認を受けなければならない。

路 盤 工 作業完了時 幅員・厚さ・計画高・締固め密度

第7章 定めなき事項

この仕様書に定めなき事項。又は、この工事の施工に当たり疑義が生じた場合は、必要に応じて監督員と協議するものとする。

第8章 行程関係

近接して工事を発注する場合の取り扱いについて

本工事(以下、「当該工事」という。)の受注額については、下の小矢部市が先行発注又は同時発注した工事(以下、「現工事」という。)の受注者が当該工事についても請け負った場合には、全工事の設計額の合計額より定まる率によって算定した諸経費等から、現工事にかかる諸経費を控除した額をもって速やかに再積算し、変更するものとする。

先行発注 なし

同時発注 なし

総括情報表

頁0-0001

事務所 設計書名 変更回数 適用単価 適用単価地区 単価適用年月日 諸経費体系	0003 農 林 課 実施設計書 当初 0 1 実施単価 27 砺波地区 0-02.04.01(0) 1 農地		
	当 世 代	前 世 代	
前払率 諸経費工種 電力区分（1） 電力区分（2） 豪雪地域補正 冬期労務補正 週休2日工事区分 施工地域区分 契約保証区分 消費税率（%）	40 03 農道工事 01 臨時低圧電力 10 他季1 02 補正あり 00 補正なし 00 補正なし 12 補正無し 03 補正なし 10		

本工事費内訳表

頁0-0002

費目・工種・施工名称など		数	量	単	位	単	価	金	額	備	考
本工事費										X1000	
農道工事										Y1103	
土工										Y210301	
盛土工										Y31030102	
流用土盛土										Y4103010201	
		1		式							
土砂等運搬										Y4103010105	
		20		m3							
舗装工										Y210310	
アスファルト舗装工										Y31031002	
上層路盤（車道・路肩部） 再生碎石RC-40 t=15cm										Y4103100208	
		605		m2							

小 矢 部

本工事費内訳表

費目・工種・施工名称など		数	量	単	位	単	価	金	額	備	考
表層 (車道・路肩部) 密粒度AC13FA t=4cm										Y4103100214	
		588		m2						工種 第0004号表	
直接工事費											
共通仮設費 (積上げ分)											
共通仮設費 (率分)											
					式						
共通仮設費計											
純工事費											
現場管理費											
					式						
工事原価											
一般管理費等											
					式						

式
小 矢 部

本工事費内訳表

	費目・工種・施工名称など	数	量	単	位	単	価	金	額	備	考
工事価格											
消費税・地方 消費税相当額											
請負対象工事費											
工事価格計											
消費税・地方 消費税相当額											
請負対象工事費計											

工 種 明 細 表

工 種 ・ 施 工 名 称 など		数 量	単 位	単 価	金 額	備 考
人力埋戻（機械併用） 粘性土・礫質土 機械投入+まき出し+コンパ I 土砂						S2501 0 A=11, B=4
		20	m3			施工 第0-0001号表
整形工（小規模機械法面整形） バックホウ 山積0.28m3（法面バケット付）						S2504 0
		113	m ²			施工 第0-0004号表
単位当り						
		1	式			

工 種 明 細 表

工 種 ・ 施 工 名 称 など	数 量	単 位	単 価	金 額	備 考
公共用残土仮置場（搬出）					TST95 0
	1	m3			
土砂等運搬[バックホ積込] 小規模 土砂(岩塊・玉石混り土含む)					SP2002 0 A=2, B=5, C=1, D=1, E=10
	1	m3			施工 第0-0005号表
単位当り					
	1	m3			

上層路盤（車道・路肩部）

Y4103100208

工 種 明 細 表

工種 第0003号表

再生砕石RC-40 t=15cm

工 種 ・ 施 工 名 称 など	数 量	単 位	単 価	金 額	備 考
上層路盤（車道・路肩部） 全仕上り厚150mm 再生砕石 RC-40					SP4004 0 A=5, D=150, E=1, G=1
	1	m ²			施工 第0-0006号表
単位当り					
	1	m2			

表層（車道・路肩部）

Y4103100214

工 種 明 細 表

工種 第0004号表

密粒度AC13FA t=4cm

工 種 ・ 施 工 名 称 など		数 量	単 位	単 価	金 額	備 考
表層（車道・路肩部）[密粒度(13FA)再生] 平均仕上げ厚30mm 1. 4m以上3. 0m以下						SP4007 0 A=3, B=30, C=2, D=2, E=1
		1	m ²			施工 第0-0007号表
単位当り						
		1	m2			

施 工 内 訳 表

[名 称] 人力埋戻 (機械併用)						10	m3	当り
[規格1] 粘性土・礫質土 機械投入+まき出し+コンパ I			[規格2] 土砂					
名 称 ・ 規 格 な ど	数	量	単 位	単 価	金 額	備 考		
埋戻 (人力) 粘性土・礫質土 振動コンパクタ (I)	10.00		m3			S0008	施工	第0-0002号表
						A=2, B=2, C=4		
積込 (ルーズ) [小規模] 土砂 小規模 (標準)	10.00		m3			SP2007	施工	第0-0003号表
						A=1, B=4		
合計	10		m3					
単位当り	1		m3					
A=11 粘性土・礫質土 機械投入+まき出し+コンパ I				B=4 小規模 (標準) (山積0.28m3級)				

S0008

施 工 内 訳 表

施工 第0-0002号表

頁0-0010

[名 称] 埋戻 (人力)					
[規格1] 粘性土・礫質土			[規格2] 振動コンパクタ (I)		
名 称 ・ 規 格 な ど	数 量	単 位	単 価	金 額	備 考
特殊作業員		人			R0001
普通作業員		人			R0002
諸雑費		%			#01
合計	10	m3			
単位当り	1	m3			
A=2 埋戻 まき出し C=4 振動コンパクタ (I)			B=2 粘性土・礫質土		

施 工 内 訳 表

頁0-0011

SP2007

施工 第0-0003号表

[名 称] 積込 (ルーズ) [小規模]			1 m3 当り		
[規格 1] 土砂			[規格 2] 小規模(標準)		
機械構成比: 31.50%			標準単価: 945.17		
労務構成比: 57.43%			市場単価構成比: 0.00%		
材料構成比: 11.07%					
代 表 機 労 材 規 格	構成比	単 価	代 表 機 労 材 規 格(東京地区)	単価(東京地区)	備 考
バックホウ (クローラ型) 標準型 山積0.28m3 (平積0.2m3) 排出ガス対策型 (第2次基準値)	31.50%		バックホウ		MHH107
特殊運転手	57.43%		運転手 (特殊) 東京単価		R0010
軽油 1・2号	11.07%		軽油 東京単価 1. 2号 パトロール給油		T5106
積算単価			積算単価		EP001
A=1 土砂			B=4 小規模(標準)		

小 矢 部

S2504

施 工 内 訳 表

施工 第0-0004号表

頁0-0012

[名 称] 整形工（小規模機械法面整形）						100	m ²	当り
[規格1] バックホウ 山積0.28m ³ （法面バケット付）			[規格2]					
名 称 ・ 規 格 な ど	数 量	単 位	単 価	金 額	備 考			
土木一般世話役		人			R0047			
普通作業員		人			R0002			
バックホウ（クローラ型）標準型 山積0.28m ³ （平積0.2m ³ ） 排出ガス対策型（第1次基準値）		時間			MH107			
軽油 1・2号		L			T5106			
特殊運転手		人			R0010			
合計	100	m ²						
単位当り	1	m ²						

小 矢 部

施 工 内 訳 表

SP2002

施工 第0-0005号表

頁0-0013

[名 称] 土砂等運搬[バックホ積込]			1 m3 当り		
[規格1] 小規模			[規格2] 土砂(岩塊・玉石混り土含む)		
機械構成比: 27.16% 労務構成比: 60.81% 材料構成比: 12.03%			市場単価構成比: 0.00% 標準単価: 1,398.7		
代 表 機 労 材 規 格	構成比	単 価	代 表 機 労 材 規 格(東京地区)	単価(東京地区)	備 考
ダンプトラック (オンロード・ディーゼル) 4 t 積級	27.16%		ダンプトラック		M0302
一般運転手	60.81%		運転手 (一般) 東京単価		R0011
軽油 1・2号	12.03%		軽油 東京単価 1. 2号 パトロール給油		T5106
積算単価			積算単価		EP001
A=2 小規模 C=1 土砂(岩塊・玉石混り土含む) E=10 4.0km以下			B=5 バックホ山積0.28m3(平積0.2m3) D=1 DID区間 無し		

小 矢 部

施 工 内 訳 表

[名 称] 上層路盤（車道・路肩部）			1 m ² 当り		
[規格1] 全仕上り厚150mm			[規格2] 再生砕石 R C -40		
機械構成比： 10.59%			標準単価： 533.81		
労務構成比： 29.59%			市場単価構成比： 0.00%		
材料構成比： 59.82%					
代 表 機 労 材 規 格	構成比	単 価	代 表 機 労 材 規 格(東京地区)	単価(東京地区)	備 考
モータグレーダ 土工用 ブレード幅3.1m 排出ガス対策型（第2次基準値）	4.28%		モータグレーダ		MHH601
ロードローラ（マカダム） 運転質量10t 締固め幅2.1m 排出ガス対策型（第2次基準値）	3.32%		マカダムローラ		MHH705
タイヤローラ賃料	1.08%		タイヤローラ 東京単価 質量8～20t		TVH22
その他(機械)			その他(機械)		EK009
特殊運転手	13.58%		運転手（特殊） 東京単価		R0010
特殊作業員	4.78%		特殊作業員 東京単価		R0001
普通作業員	4.54%		普通作業員 東京単価		R0002
土木一般世話役	1.36%		土木一般世話役 東京単価		R0047
その他(労務)			その他(労務)		ER009
再生砕石 （R C -40）	57.14%		再生粒度調整砕石 東京単価、（平均仕上り厚 150mm） R M - 4 0		T7105
軽油 1・2号	2.20%		軽油 東京単価 1・2号 パトロール給油		T5106

施 工 内 訳 表

頁0-0016

SP4007

施工 第0-0007号表

[名 称] 表層(車道・路肩部)[密粒度(13FA)再生]			1 m ² 当り		
[規格1] 平均仕上げ厚30mm			[規格2] 1.4m以上3.0m以下		
機械構成比:	1.80%	労務構成比:	13.37%	材料構成比:	84.83%
				市場単価構成比:	0.00%
				標準単価:	1,634
代 表 機 労 材 規 格	構成比	単 価	代 表 機 労 材 規 格(東京地区)	単価(東京地区)	備 考
アスファルトフィニッシャ賃料 [ホイール型] 舗装幅1.4～3.0m	1.20%		アスファルトフィニッシャ 東京単価 [ホイール型] 舗装幅1.4～3.0m		TVH53
振動ローラ賃料	0.25%		振動ローラ(舗装用) 東京単価 [搭乗・コンバインド式] 質量3～4t		TVH42
タイヤローラ賃料	0.22%		タイヤローラ 東京単価 質量3～4t		TVH20
その他(機械)			その他(機械)		EK009
普通作業員	4.75%		普通作業員 東京単価		R0002
特殊作業員	3.27%		特殊作業員 東京単価		R0001
特殊運転手	3.22%		運転手(特殊) 東京単価		R0010
土木一般世話役	1.14%		土木一般世話役 東京単価		R0047
その他(労務)			その他(労務)		ER009
アスファルト合材 再生材入り 密粒度アスコン(13FA)	77.78%		アスファルト混合物 東京単価(平均仕上り厚 50mm) 密粒度AS混合物(20)		T7162
アスファルト乳剤 PK-3	6.82%		アスファルト乳剤 東京単価 PK-3 プライムコート用		T4872

小 矢 部

施 工 内 訳 表

頁0-0017

SP4007

施工 第0-0007号表

[名 称] 表層 (車道・路肩部) [密粒度 (13FA) 再生]			1 m ² 当り		
[規格 1] 平均仕上げ厚30mm			[規格 2] 1.4m以上3.0m以下		
機械構成比: 1.80% 労務構成比: 13.37% 材料構成比: 84.83%			市場単価構成比: 0.00% 標準単価: 1,634		
代 表 機 労 材 規 格		構 成 比	単 価	代 表 機 労 材 規 格 (東京地区)	単 価 (東京地区)
軽油 1・2号		0.22%		軽油 東京単価 1. 2号 パトロール給油	T5106
その他 (材料)				その他 (材料)	EZ009
積算単価				積算単価	EP001
A=3 C=2 E=1	1.4m以上3.0m以下 密粒度アスコン (13FA) 再生材入り 割り増しなし			B=30 D=2	1層当り平均仕上り厚 (mm) プライムコート PK-3

小 矢 部

費目・工種明細など		規格 1 ・ 規格 2	単 位	数量（前回）	数量（今回）	数量増減
本工事費						
農道工事			式			
土工			式			
盛土工			式			
流用土盛土			式		1	
土砂等運搬			式		20	
舗装工			式			
アスファルト舗装工			式			
上層路盤（車道・路肩部）		再生砕石RC-40 t=15cm	m ²		605	
表層（車道・路肩部）		密粒度AC13FA t=4cm	m ²		588	
直接工事費						
共通仮設費（積上げ分）						
共通仮設費（率分）						
共通仮設費計						
純工事費						
現場管理費						
工事原価						
一般管理費等						

費目・工種明細など		規格 1 ・ 規格 2	単 位	数量（前回）	数量（今回）	数量増減
工事価格						
消費税・地方消費税相当額						
請負対象工事費						
工事価格計						
消費税・地方消費税相当額						
請負対象工事費計						

機 材 集 計 表

頁0-0020

項番	単価 コード	集計 区分	単 価 値	数量累計	単 位	単 価 名 称	集 計 区 分 名 称
1	MH107	176			時間	バックホウ	掘削積込機損料
2	R0001	150			人	特殊作業員	公共工事設計労務単価
3	R0002	150			人	普通作業員	公共工事設計労務単価
4	R0010	150			人	特殊運転手	公共工事設計労務単価
5	R0047	150			人	世話役	公共工事設計労務単価
6	T5106	133			L	軽油	軽油
7	TST95	110		20	m3	公共用残土仮置場（搬出）	公共用残土

小 矢 部

令和2年度 市単農道舗装事業


矢水町地区農道舗装工事

○工事内訳

農道延長 L=168.0m 幅員 W=3.5m (4.5m)

○工事数量

土工			
機械掘削		0	m ³
残土処理		0	m ³
掘削と同様			
路肩延長		336	m
(10m当たり算定)			
盛土材	0.580	m ³	
盛土法面整形	3.37	m ²	
舗装工			
路盤工		605	m ²
	3.6 × 168.0m = 604.8		
表層工		588	m ²
	3.5 × 168.0m = 588.0		

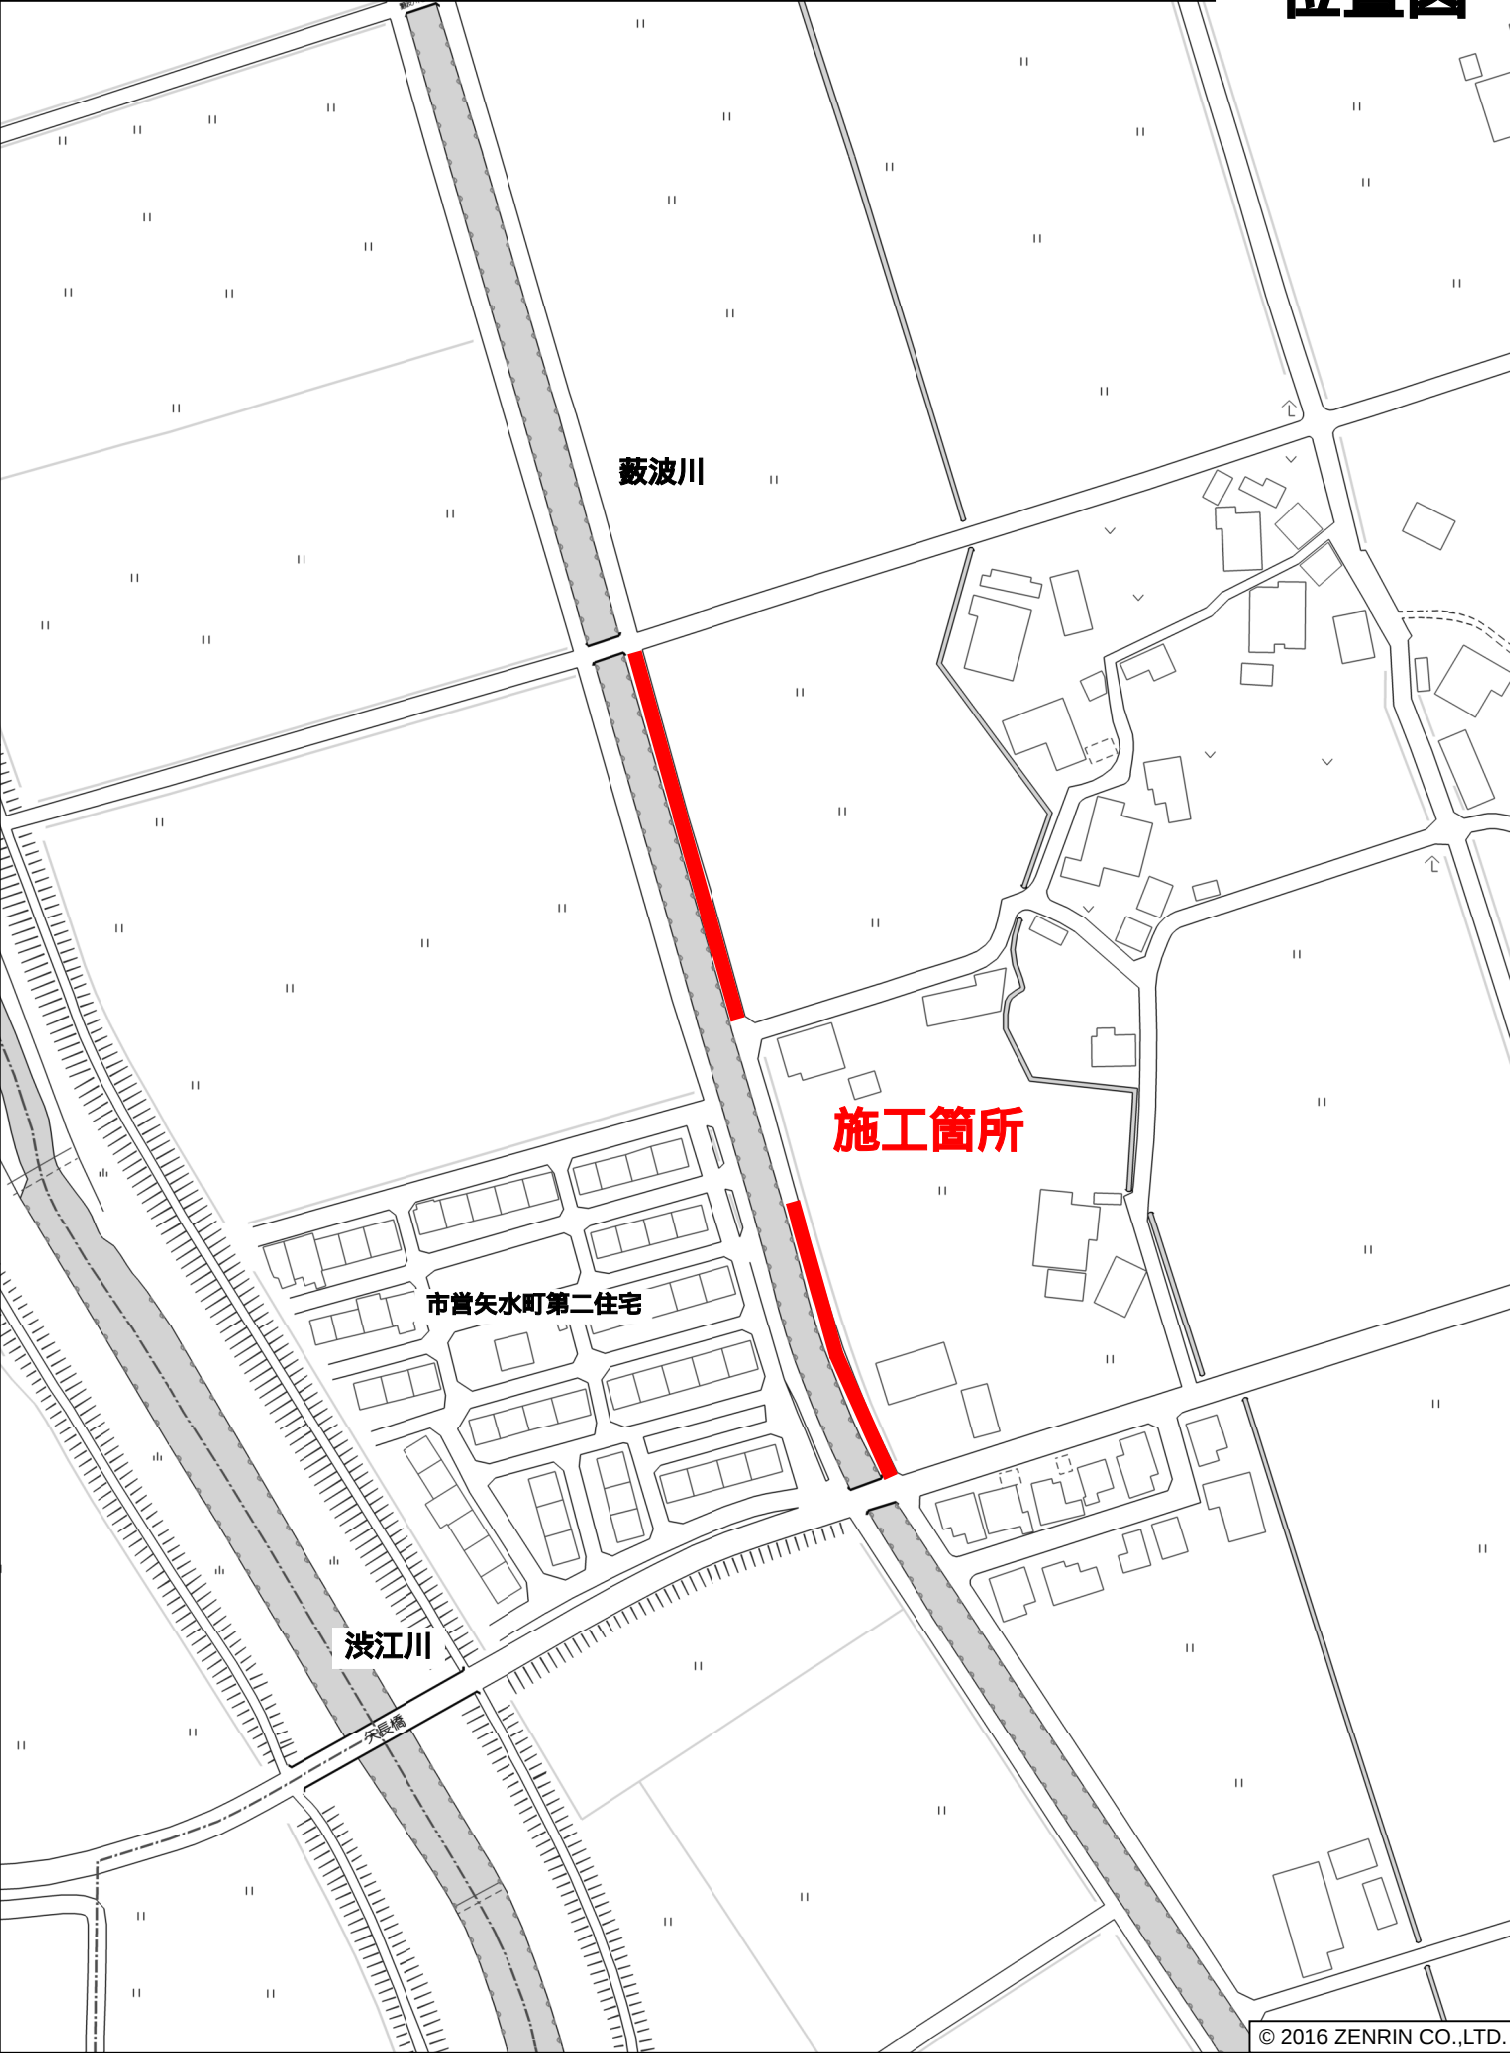

小矢部市矢水町付近

横断面図

縮尺 1 : 100



全体幅員 4. 5 m

路盤幅員 3.6 m


鋪裝幅員 3.5 m

表層工 密粒度 A C 1 3 F A t = 3 c m

路盤工 再生碎石 RC-40 t = 15 cm

標準断面図

縮尺 1/50

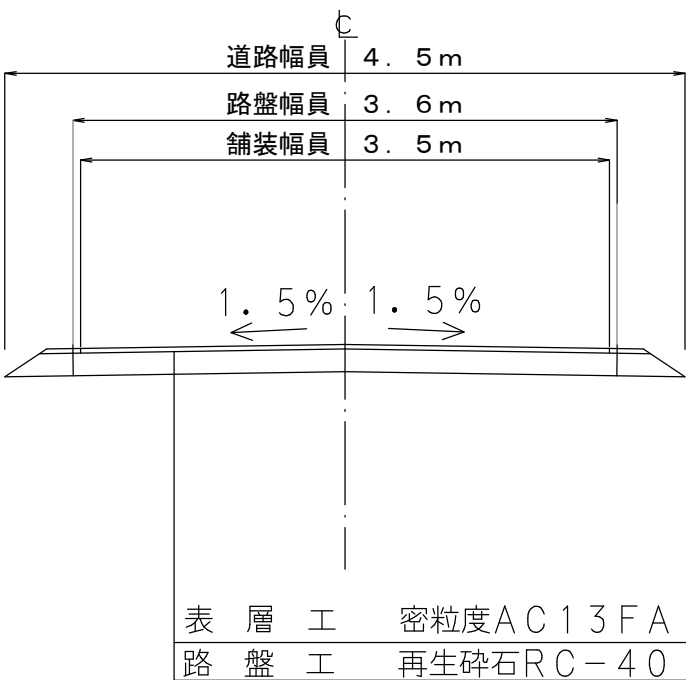

路肩構造

縮尺 1/10

