

令和2年度

商 第 1 号

フロンティアパーク内公園及び周辺緑地管理業務

業 務 設 計 書

小 矢 部 市

令和2年度

小矢部市

設 計 書

小矢部市 フロンティアパーク 地内

フロンティアパーク内公園及び周辺緑地管理業務

業務価格
消費税

内 訳

業務 大要	フロンティアパーク内公園及び周辺緑地管理業務		
	設計業務	・公園管理 (除草、芝刈り、施肥、灌水、雪囲い、せん定等) ・周辺緑地管理 (除草、伐木) ・道路草刈り	1式 1式 1式
	履行期間	令和2年4月9日～令和3年3月5日	

一金 _____ 円

名 称	品 種	形状寸法	数 量	单 位	单 価 (円)	金 額(円)	備 考
1号公園 遊歩道・展望広場・駐車場							
	草刈り		1,040	m ²			第 11 号単価表
	施肥		40	m ²			第 7 号単価表
	灌水		40	m ²			第 8 号単価表
2号公園							
	草刈り		1,524	m ²			第 11 号単価表
	芝生刈り込み		420	m ²			第 1 号単価表
	同上施肥・除草剤散布		140	m ²			第 2 号単価表
	手抜き除草		50	m ²			第 3 号単価表
	薬剤散布	高・中木	54	本			第 4 号単価表
	〃	低木	88	本			第 4 号単価表
	施肥	高木	2	本			第 5 号単価表
	〃	中木	18	本			第 6 号単価表
	〃	低木	74	m ²			第 7 号単価表

名 称	品 種	形状寸法	数 量	単 位	単価 (円)	金 額(円)	備 考
	灌水	高・中木	320	m ²			第 8 号単価表
	〃	低木	592	m ²			第 8 号単価表
	雪囲い	棚囲い	46	m			第 9 号単価表
	〃	2本竹絞り	87	m			第 10 号単価表
	寄植せん定	サツキ 低木	46	m ²			第 13 号単価表
	寄植せん定	ドウダンツツジ 中木	44	m ²			第 14 号単価表
	高木せん定	シラカシ 高木	2	本			第 15 号単価表
	せん定木処理		1	式			運搬処理
計							

周辺緑地管理業務

明 細 書
1式

一金 _____ 円

名 称	品 種	形状寸法	数 量	单 位	单 価 (円)	金 額(円)	備 考
川開用水周辺・調整池							
	草刈り	W=2m程度	1,200	m ²			第 11 号単価表
	伐木	直径20cm未満	1	本			第 12 号単価表
国道359号五郎丸側進入道路付近							
進入口市有地	草刈り		600	m ²			第 11 号単価表
植栽地・法面	草刈り		2,100	m ²			第 11 号単価表
末友側進入道路付近							
進入道路法面	草刈り		1,500	m ²			第 11 号単価表
計							

第 1 号 単 価 表

小矢部市

芝刈工(人力)

単価表

100m² 当り

名 称	規 格	数 量	単 位	単 価	金 額	備 考
造園工			人			
普通作業員			人			
ダンプトラック運搬	2t車		台			刈芝片付
諸雑費		1	式			
計						
1m ² 当たり						

芝生施肥

単価表

100m² 当り

名 称	規 格	数 量	単 位	単 価	金 額	備 考
造園工			人			
普通作業員			人			
化学肥料		10	kg			
諸雑費		1.0	式			
計						
1m ² 当たり						

手抜き除草

単価表

100m² 当り

名 称	規 格	数 量	単 位	単 価	金 額	備 考
世話役			人			
軽作業員			人			
ダンプトラック運搬	2t車		台			除草片付
諸雑費		1.0	式			
計						
1m ² 当たり						

薬剂散布

単価表

100ℓ 当り

名 称	規 格	数 量	単 位	単 価	金 額	備 考
特殊作業員			人			
普通作業員			人			
薬剂	殺虫剂カルホス	100	cc			
ガソリン		1.2	ℓ			
動力噴霧器	2.5馬力		日			
トラック運搬			h			
諸雑費		1	式			
計						
1ℓ当り						

施肥(高木)

単価表

100本 当り

名 称	規 格	数 量	単 位	単 価	金 額	備 考
造園工			人			
普通作業員			人			
肥料	グリーンパイル	500	本			
諸雑費		1	式			
計						
1本当たり						

第 6 号 単 価 表

小矢部市

施肥(中木)

単価表

100本 当り

名 称	規 格	数 量	単 位	単 価	金 額	備 考
造園工			人			
普通作業員			人			
肥料	グリーンパイル	200	本			
諸雑費		1	式			
計						
1本当たり						

施肥(低木寄せ植・植栽) 単価表

100m² 当り

名 称	規 格	数 量	単 位	単 価	金 額	備 考
造園工			人			
普通作業員			人			
肥料	粒状固形肥料6:4:3	30	kg			
諸雑費		1	式			
計						
1m ² 当り						

灌水

単価表

100m² 当り

名 称	規 格	数 量	単 位	単 価	金 額	備 考
世話役			人			
軽作業員			人			
ホース損料	φ 13mm	1	式			
諸雑費		1	式			
計						
1m ² 当り						

雪囲い

単価表

10m 当り

(柵囲い・撤去預かり含む)

名 称	規 格	数 量	単 位	単 価	金 額	備 考
世話役			人			
造園工			人			
普通作業員			人			
杉丸太	L=1.8m クレオソート(環境型)	5.5	本			
杉丸太	L=1.5m クレオソート(環境型)	5.5	本			
真竹	φ 4cm竹 12本 〆/束	50	本			
縄	φ 2.5分 4kg/玉	2	kg			
諸雑費		1	式			
計						
1m当たり						

雪囲い

単価表

10m 当り

(2本竹絞り・撤去預かり含む)

名 称	規 格	数 量	単 位	単 価	金 額	備 考
世話役			人			
造園工			人			
普通作業員			人			
杉丸太	L=1.5m クレオソート(環境型)	5.5	本			
真竹	φ4cm竹 12本✕/束	5	本			
縄	φ2.5分 4kg/玉	0.5	kg			
諸雑費		1	式			
計						
1m当たり						

草刈り

単価表

1,000m² 当り

名 称	規 格	数 量	単 位	単 価	金 額	備 考
世話役			人			
特殊作業員			人			
普通作業員			人			
ガソリン		5.70	リットル			
草刈機損料	肩掛け式		日			
諸雑費		1	式			
計						
1m ² 当たり						

伐採工

単価表

10本 当り

(C=20cm未満)

名 称	規 格	数 量	単 位	単 価	金 額	備 考
世話役			人			
造園工			人			
普通作業員			人			
チェーンソー賃料			日			
諸雑費		1	式			
計						
1本当たり						

寄植えせん定(中木)

単価表

100m² 当り

名 称	規 格	数 量	単 位	単 価	金 額	備 考
寄植えせん定	中木(樹高60cm以上)	100.00	m ²			
計						
1m ² 当たり						


業務委託位置図



10,000



フロンティアパーク内公園及び 周辺緑地管理業務位置図

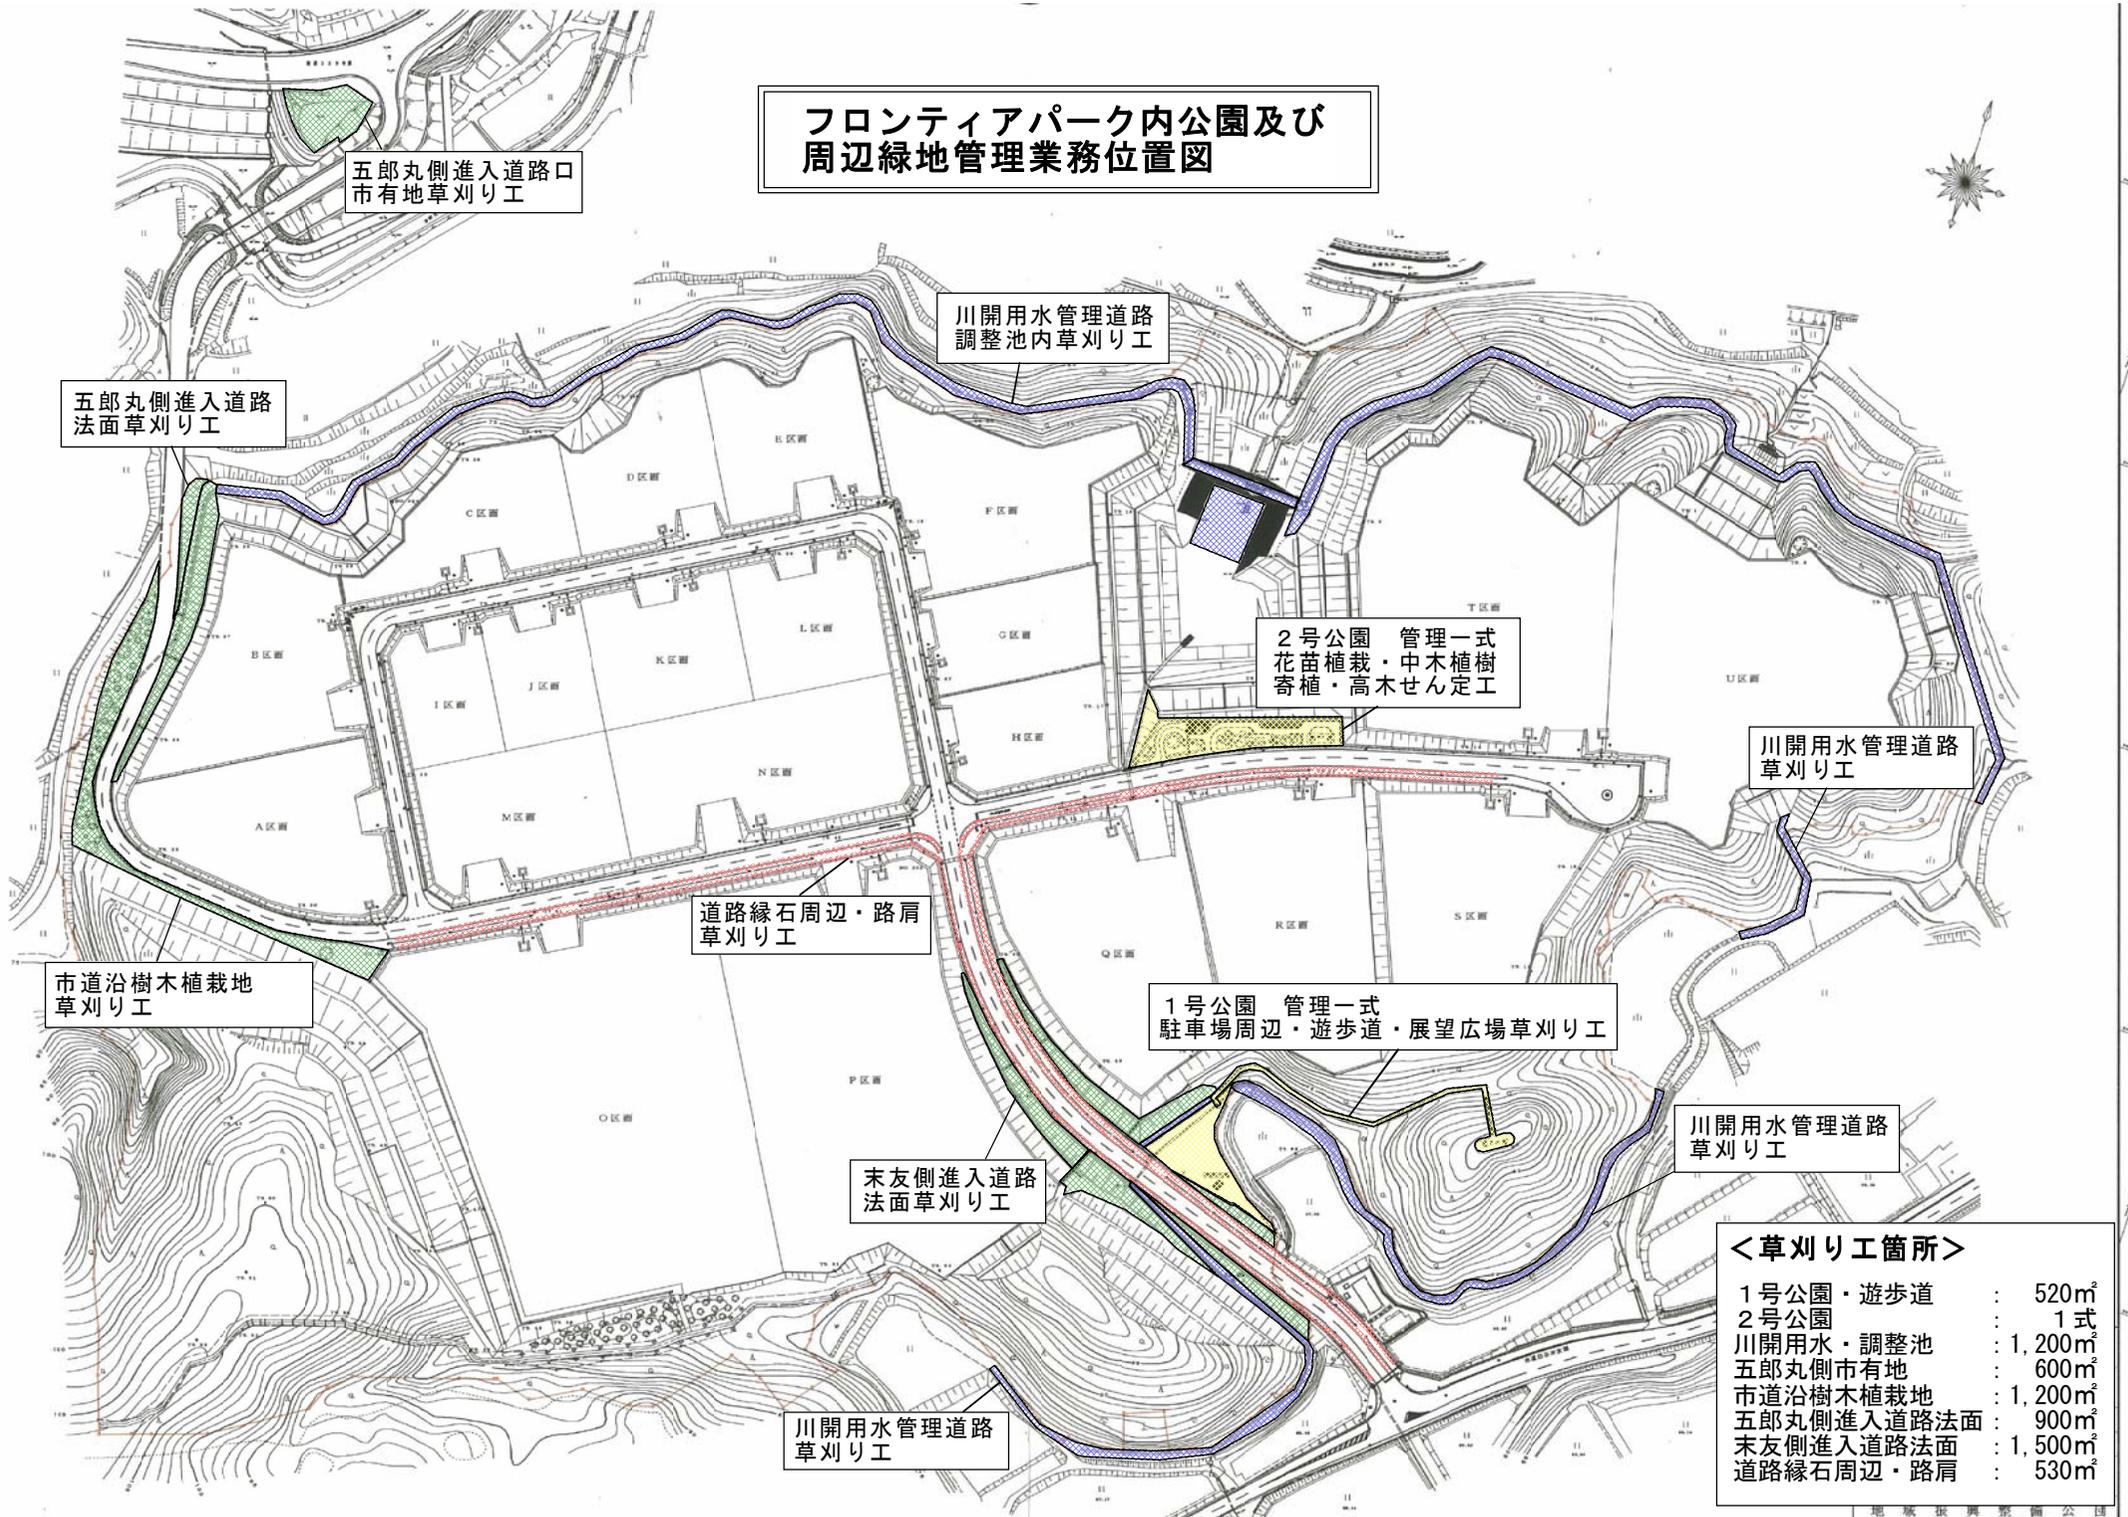

五郎丸側進入道路口
市有地草刈り工

川開用水管理道路
調整池内草刈り工

五郎丸側進入道路
法面草刈り工

2号公園 管理一式
花苗植栽・中木植樹
寄植・高木せん定工

川開用水管理道路
草刈り工

道路縁石周辺・路肩
草刈り工

1号公園 管理一式
駐車場周辺・遊歩道・展望広場草刈り工

市道沿樹木植栽地
草刈り工

川開用水管理道路
草刈り工


末友側進入道路
法面草刈り工

川開用水管理道路
草刈り工

<草刈り工箇所>

1号公園・遊歩道	: 520㎡
2号公園	: 1式
川開用水・調整池	: 1,200㎡
五郎丸側市有地	: 600㎡
市道沿樹木植栽地	: 1,200㎡
五郎丸側進入道路法面	: 900㎡
末友側進入道路法面	: 1,500㎡
道路縁石周辺・路肩	: 530㎡

パーク内1号公園 詳細図

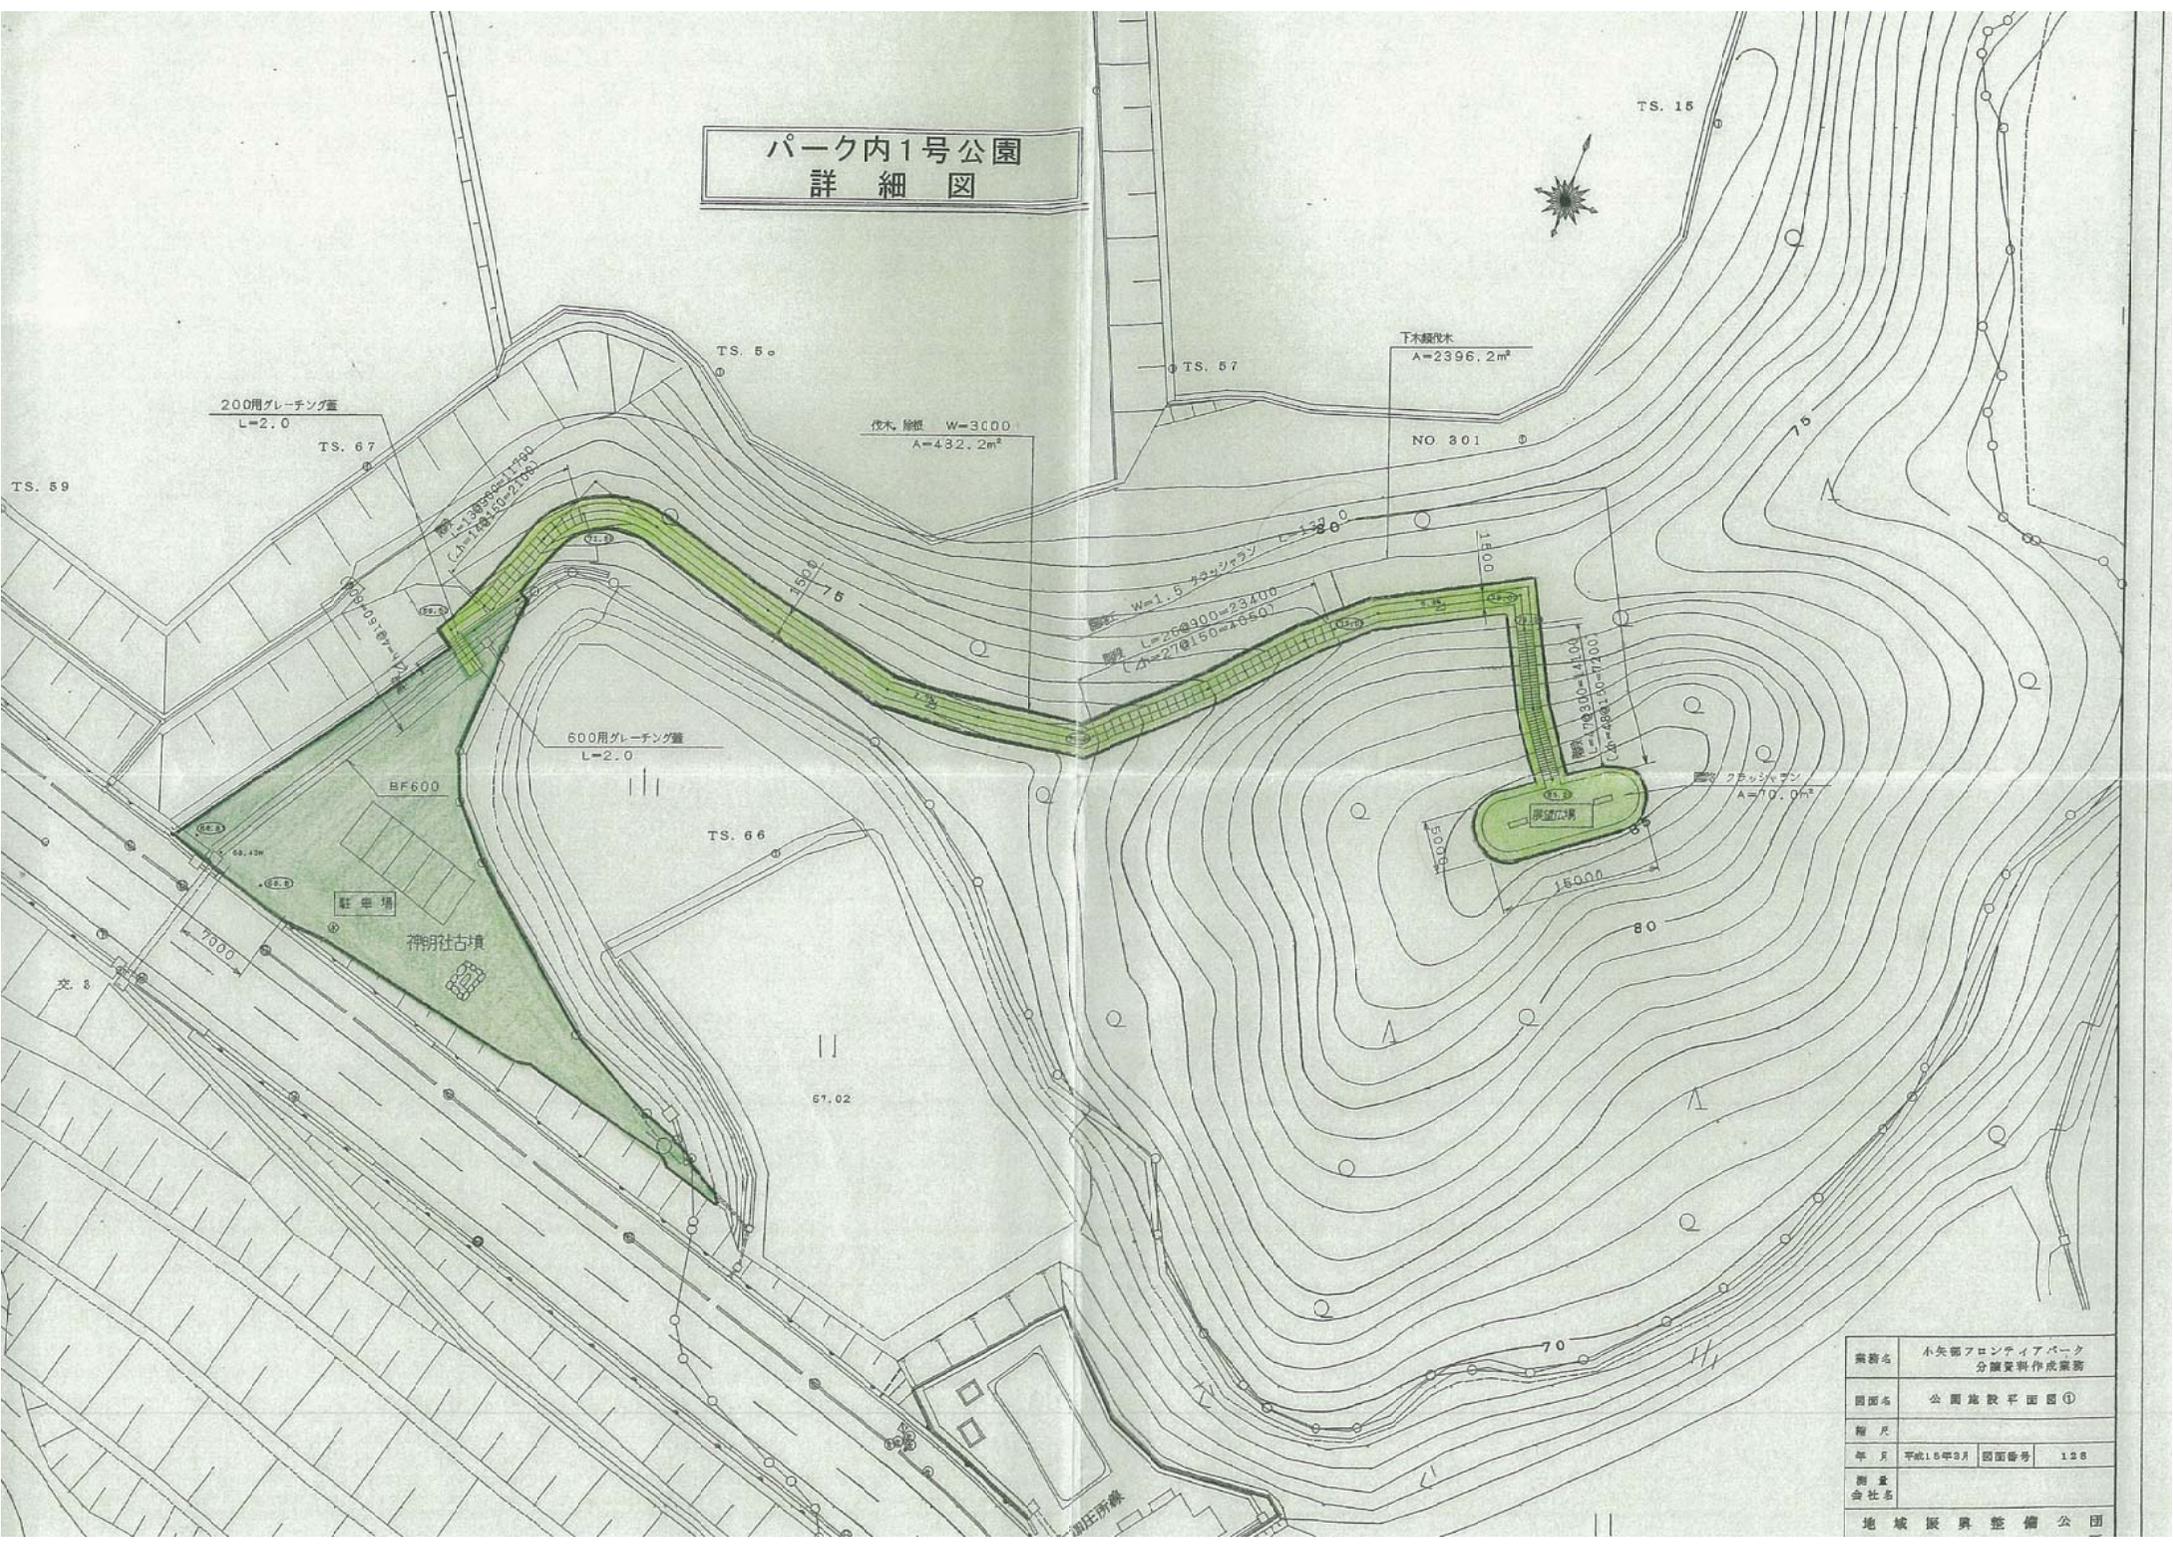


業務名	小矢部フロンティアパーク 分譲資料作成業務
図面名	公園施設平面図①
階尺	
年月	平成16年3月 図面番号 128
測量 会社名	
地域	坂東整備公園

パーク内2号公園
詳細図

G 区画

H 区画

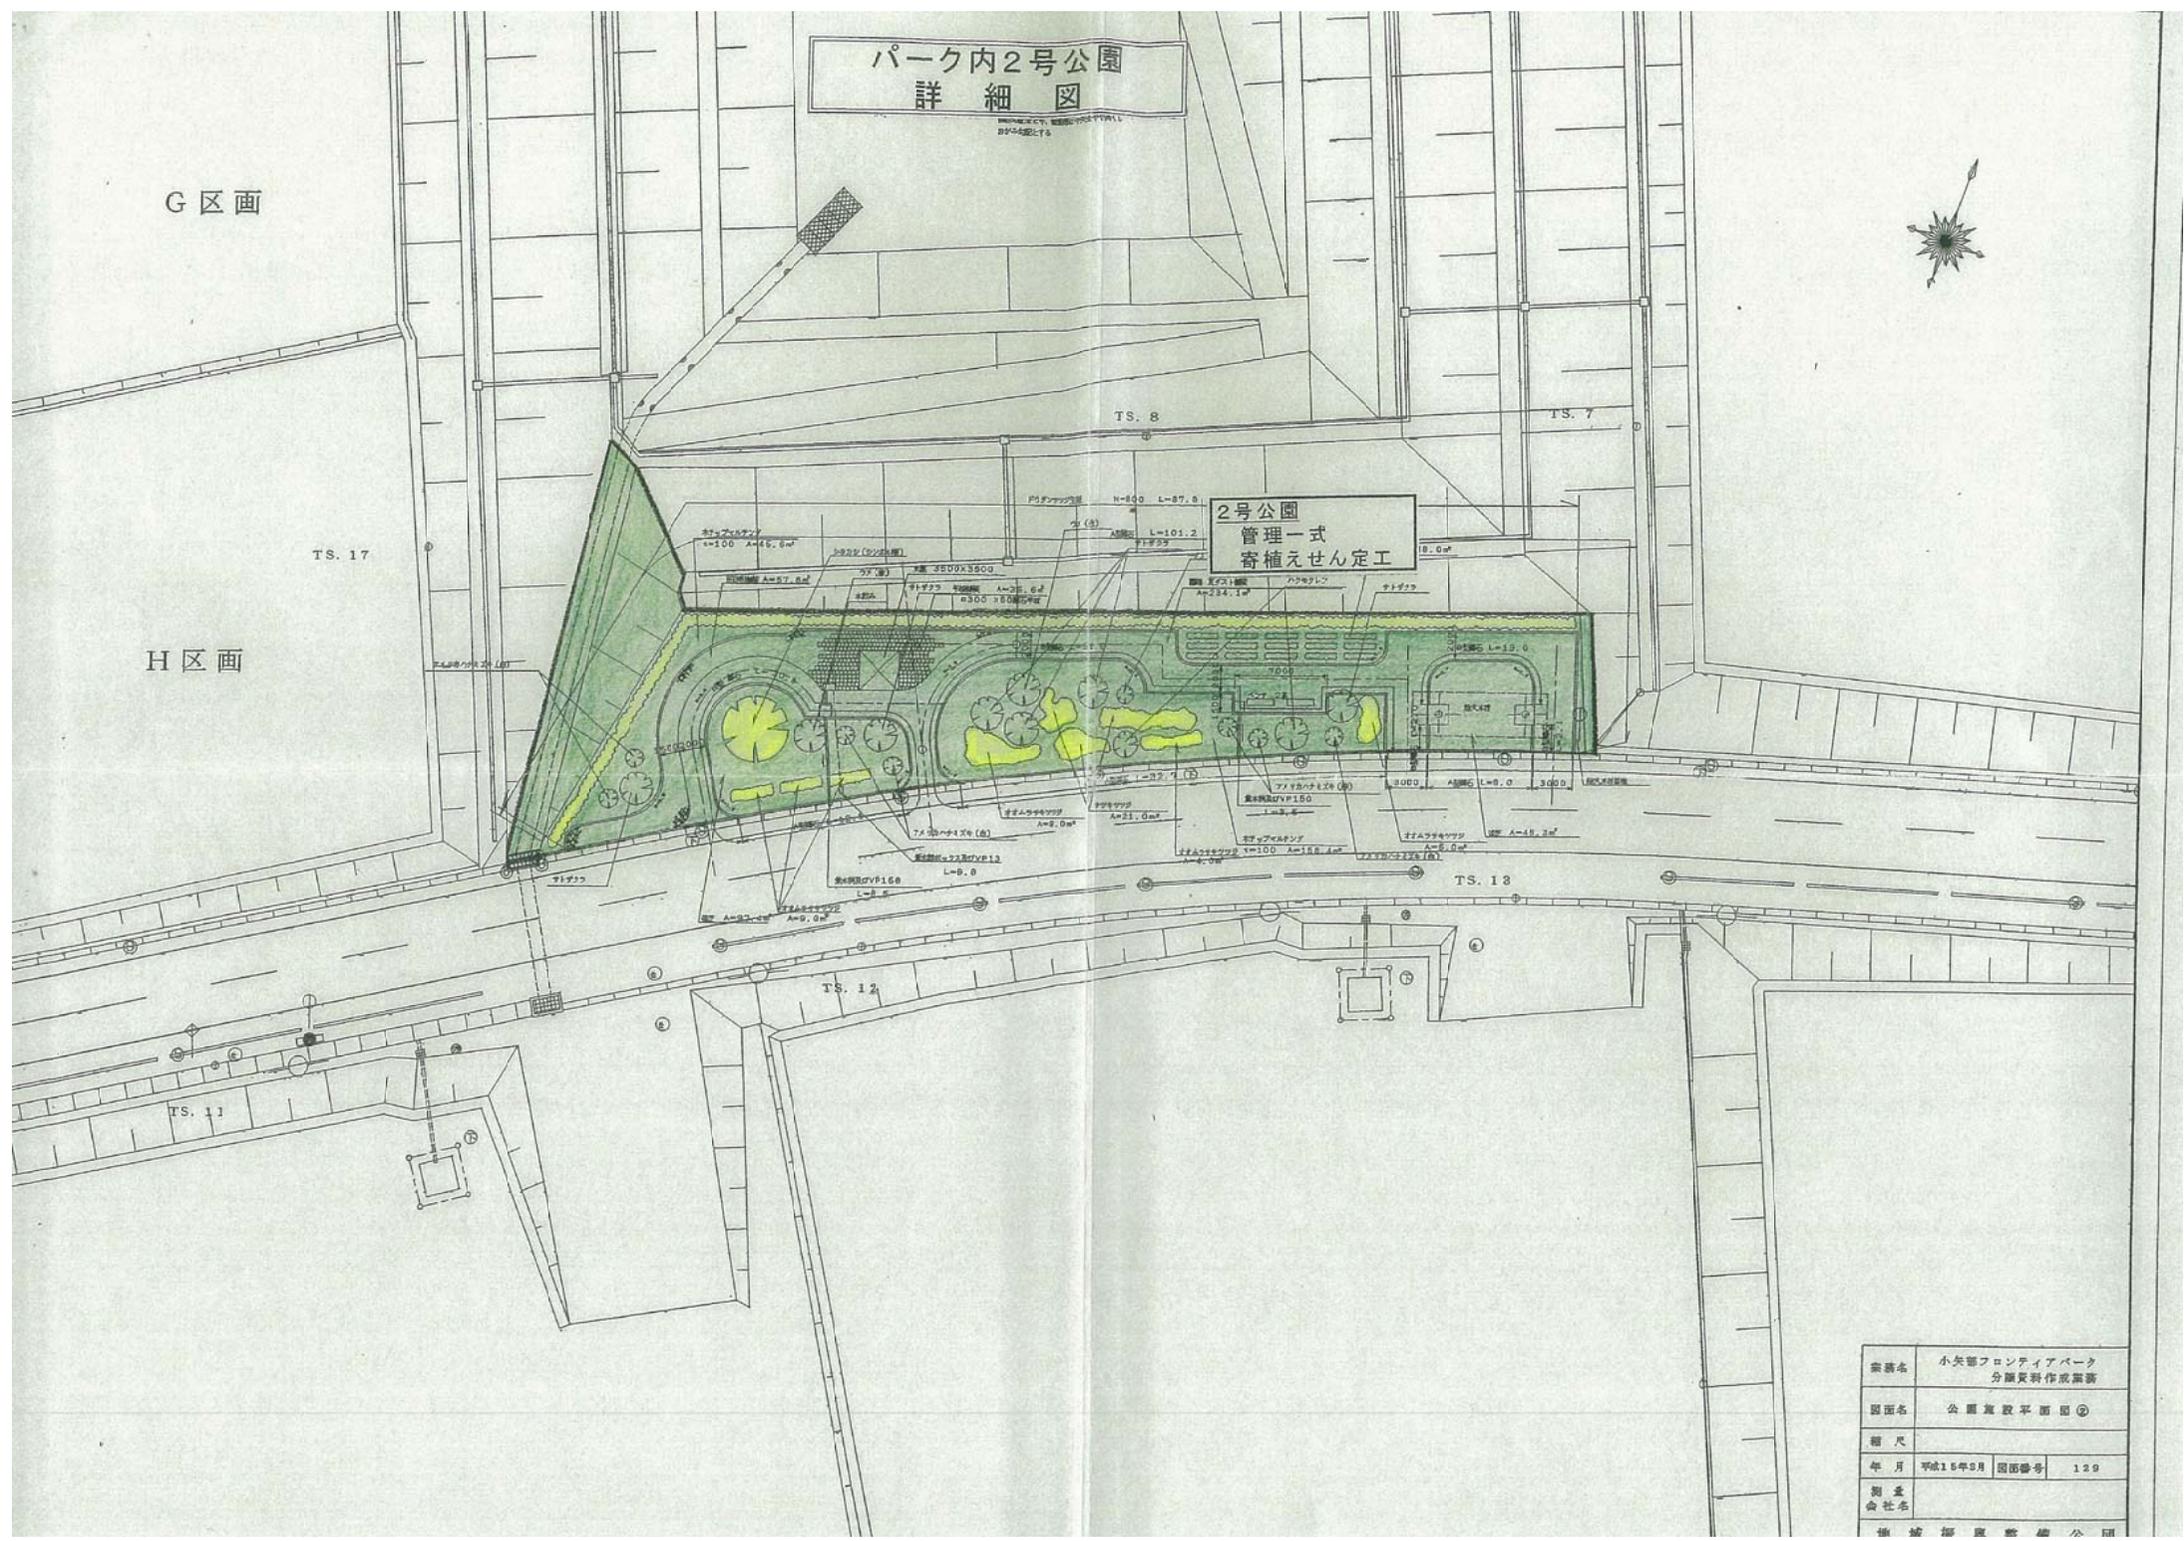

案名	小矢部フロンティアパーク 分譲資料作成業務		
図面名	公園施設平面図②		
縮尺			
年月	平成15年9月	図面番号	129
製 表 者	株式会社		
施 工 者	株式会社		

フロンティアパーク内公園及び
周辺緑地管理業務位置図
(周辺緑地・法面等)



五郎丸側進入道路口
市有地草刈り工
A=600m²


五郎丸側進入道路
法面草刈り工
A=900m²

市道沿樹木植栽地
草刈り
A=1,200m²

末友側進入道路
法面草刈り工
A=1,500m²

業務名	小矢部フロンティアパーク		
図面名	完成平面図(台図)		
縮尺			
年月	平成15年3月	図面番号	
測量会社名			
地域振興整備公園			

フロンティアパーク内公園及び 周辺緑地管理業務位置図 (道路草刈り工)

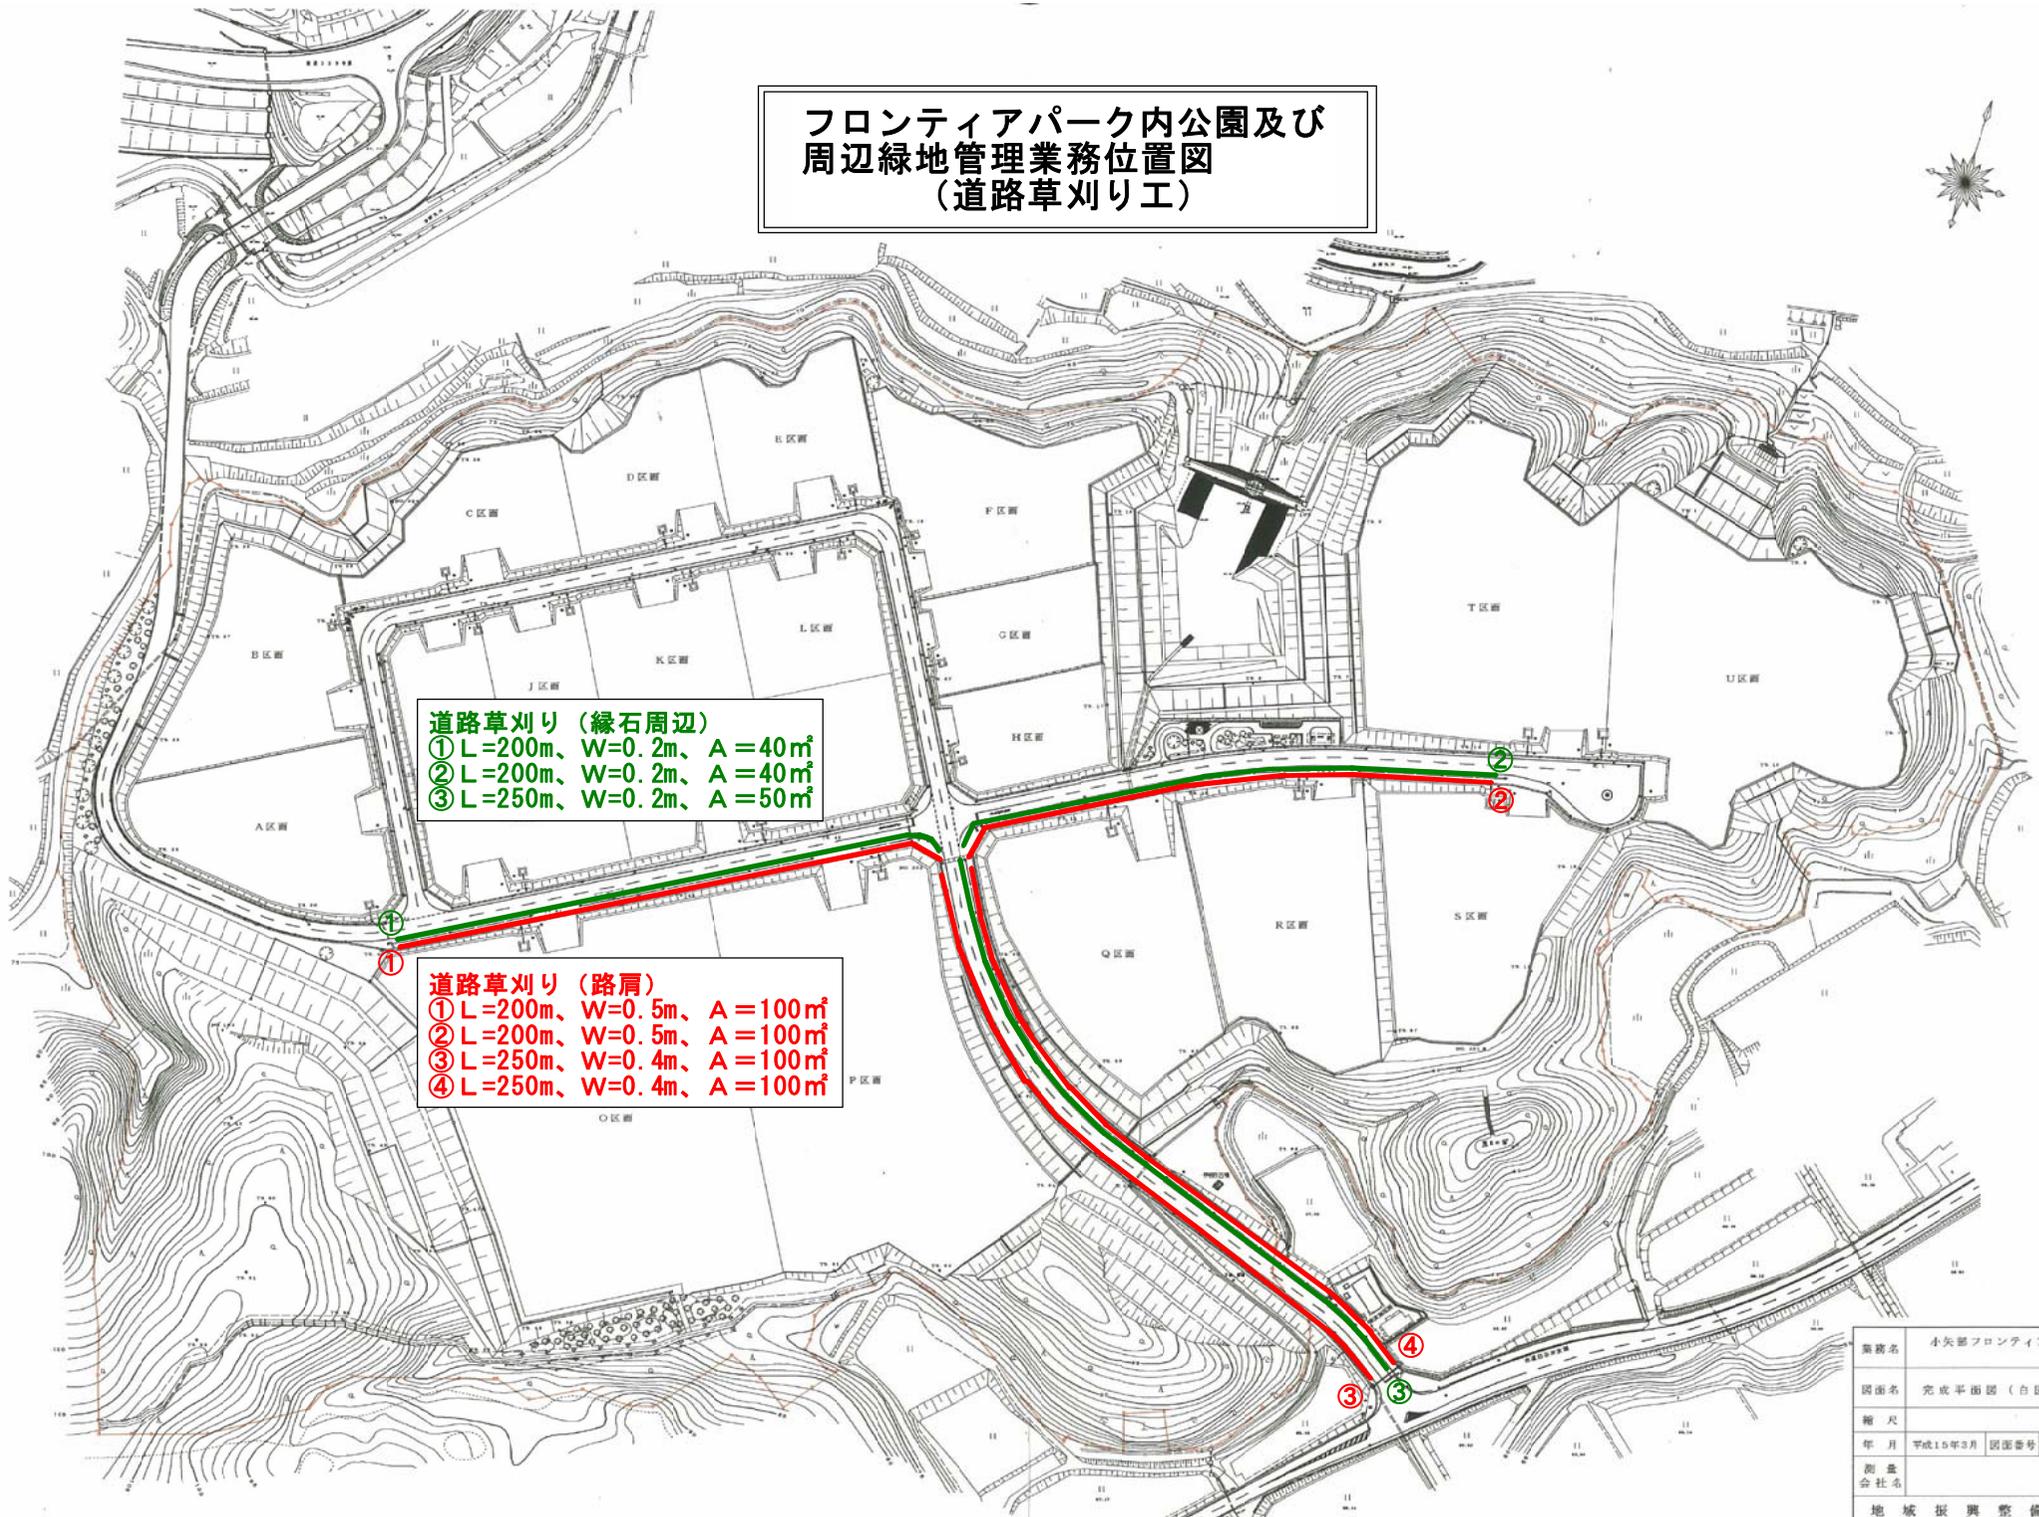

道路草刈り (縁石周辺)
 ① L=200m、W=0.2m、A=40㎡
 ② L=200m、W=0.2m、A=40㎡
 ③ L=250m、W=0.2m、A=50㎡

道路草刈り (路肩)
 ① L=200m、W=0.5m、A=100㎡
 ② L=200m、W=0.5m、A=100㎡
 ③ L=250m、W=0.4m、A=100㎡
 ④ L=250m、W=0.4m、A=100㎡

業務名	小矢部フロンティアパーク
園地名	完成平園器(台園)
縮尺	
年月	平成15年3月 図面番号
測量会社名	
地域振興整備公園	