

令和 2 年 度

都建 第 2 号

公園施設等管理業務（その2）

業務実施設計書

小矢部市

令和 2 年 度

小矢部市役所

設 計 書

小矢部市 西福町外 地内

公園施設等管理業務（その2）

業務金額 円（消費税相当額 円）

内 訳

都
建
第

2

号

業務

概要

項目

- ・ 小矢部河川公園 運動広場
駐車場等
球技広場
芝生広場
菖蒲園
- ・ 倶利伽羅県定公園 源平広場 猿ヶ馬場周辺 砺波の関
源平供養塔 芭蕉句碑 巴塚・葵塚
倶利伽羅小道 源氏ヶ峰 歴史国道
篠島織部墓地緑地 万葉公園 源平ラインほか(県境～蓮沼口)
- ・ 若宮古墳公園 芝生広場
古墳

**公園施設等管理業務（その２）
特記仕様書**

業務名 公園施設等管理業務（その２）

履行期間 令和２年４月９日から令和３年３月５日まで

施行箇所 小矢部市 西福町外 地内

（対象範囲）
管理対象施設は以下の３箇所とする。
・小矢部河川公園 ・倶利伽羅県定公園 ・若宮古墳公園

（作業内容）
別紙、業務実施設計書のとおり

（委託費の支払い）
委託費は、次に掲げる区分に従い、受注者からの請求に基づき支払うことができる。

請求月	９月	３月
請求額	４～９月分の管理費	１０月～３月分の管理費

なお、出来高率により検査合格後、支払うこととする。また、支払については第31条の規定に準用する。

（その他）
仕様書に記載されていない内容については、担当者と協議すること。

業 務 費 内 訳 表							設計額	その2 P 1
種 別	工 種	内 訳	規 格	数量	単位	単価	金 額	摘 要
直接業務費								
小矢部河川公園	運動広場	機械除草		8,700	m ²			表第 1 号 8,700 m ² × 1 回
	駐車場等	機械除草		3,520	m ²			表第 1 号 880 m ² × 4 回
		中低木剪定	サツキ	120	m ²			表第 26 号 120 m ² × 1 回
	球技広場・芝生広場 菖蒲園	芝刈り		48,000	m ²			表第 5 号 12,000 m ² × 4 回
		除草剤散布		12,000	m ²			表第 3 号 12,000 m ² × 1 回
		芝施肥		12,000	m ²			表第 6 号 12,000 m ² × 1 回
		中低木剪定	サツキ 芝生広場・下流花壇	100	m ²			表第 26 号 100 m ² × 1 回
	菖蒲園	池（水路）清掃		1,440	m ²			表第 11 号 720 m ² × 2 回
		人力除草		6,600	m ²			表第 4 号 2,200 m ² × 3 回
		菖蒲施肥		4,400	m ²			表第 9 号 2,200 m ² × 2 回
		菖蒲株分け・補植		2,200	m ²			表第 10 号 2,200 m ² × 1 回
		牛糞堆肥施肥		1	回			表第 33 号 1 回
		除草剤散布（菖蒲）		3	回			表第 34 号 3 回
		菖蒲祭準備・片付		1	式			

業 務 費 内 訳 表

設計額

その2 P2

種 別	工 種	内 訳	規 格	数量	単位	単価	金 額	摘 要
小矢部河川公園		※菖蒲園の低木（サツキ）は作業なし						
俱利伽羅県定公園	源平広場	機械除草	広場周り	1,200	m ²			表第 1 号 300 m ² × 4 回
	源平供養塔	機械除草	広場、法面	4,000	m ²			表第 1 号 1,000 m ² × 4 回
		高木施肥	松	1	本			表第 12 号 1 本 × 1 回
		高木防除	松	1	本			表第 14 号 1 本 × 1 回
		高木剪定	松	1	本			表第 25 号 1 本 × 1 回
		追悼法要準備・片付		1	式			
	俱利伽羅小道	機械除草	広場、歩道、路肩	1,200	m ²			表第 1 号 300 m ² × 4 回
	篠島織部墓地緑地	機械除草	広場	1,000	m ²			表第 1 号 250 m ² × 4 回
		高木防除		15	本			表第 14 号 15 本 × 1 回
		高木剪定		15	本			表第 21 号 15 本 × 1 回
	猿ヶ馬場周辺	機械除草	広場 砺波山、万葉歌碑	20,800	m ²			表第 1 号 5,200 m ² × 4 回
	芭蕉句碑	機械除草	広場	200	m ²			表第 1 号 50 m ² × 4 回
	源氏ヶ峰	機械除草	広場、歩道	1,400	m ²			表第 1 号 350 m ² × 4 回
	万葉公園	機械除草	広場、歩道 路肩、側溝清掃	2,800	m ²			表第 1 号 700 m ² × 4 回

業 務 費 内 訳 表

設計額

その2 P 3

種 別	工 種	内 訳	規 格	数量	単位	単価	金 額	摘 要
倶利伽羅県定公園	万葉公園	中低木剪定	入口	5	m ²			表第 26 号 5 m ² × 1 回
		中低木雪囲い設置・撤去		5	m ²			表第 29 号 5 m ² × 1 回
	砺波の関	機械除草	広場	1,920	m ²			表第 1 号 480 m ² × 4 回
	巴塚・葵塚	機械除草	広場、歩道	2,880	m ²			表第 1 号 720 m ² × 4 回
	歴史国道	機械除草	広場、史跡、休息地 歩道、路肩、側溝清掃	26,400	m ²			表第 1 号 6,600 m ² × 4 回
	源平ラインほか 県境～蓮沼口	機械除草	桜周辺	8,000	m ²			表第 1 号 2,000 m ² × 4 回
		高木施肥	桜	1,000	本			表第 12 号 1,000 本 × 1 回
		高木防除	桜	1,000	本			表第 14 号 1,000 本 × 1 回
若宮古墳公園	芝生広場・古墳	機械除草		1,800	m ²			表第 1 号 450 m ² × 4 回
		芝刈り		10,800	m ²			表第 5 号 2,700 m ² × 4 回
		高木防除		67	本			表第 14 号 67 本 × 1 回
		中低木防除		150	m ²			表第 15 号 150 m ² × 1 回
		高木剪定	住宅隣接部	28	本			表第 22 号 28 本 × 1 回
		中低木剪定		150	m ²			表第 26 号 150 m ² × 1 回


業 務 費 内 訳 表

設計額


その2 P4

種 別	工 種	内 訳	規 格	数量	単位	単価	金 額	摘 要
若宮古墳公園	芝生広場・古墳	中低木雪囲い設置・撤去		120	m ²			表第 29 号 120 m ² × 1 回
除草木処分費				1	式			
直接業務費計								
	諸経費			1	式			
業務費計								
	消費税相当額			1	式	10%		
業務価格計								


位置図

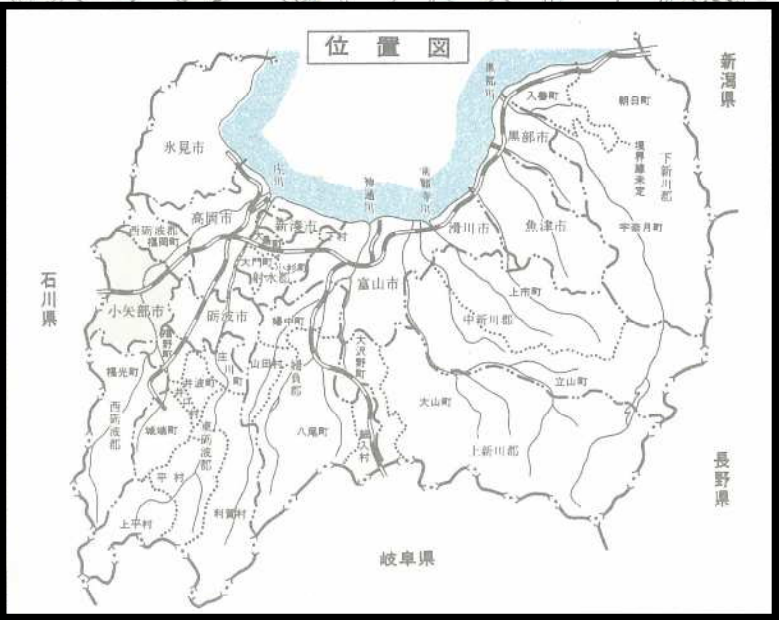

倶利伽羅県定公園

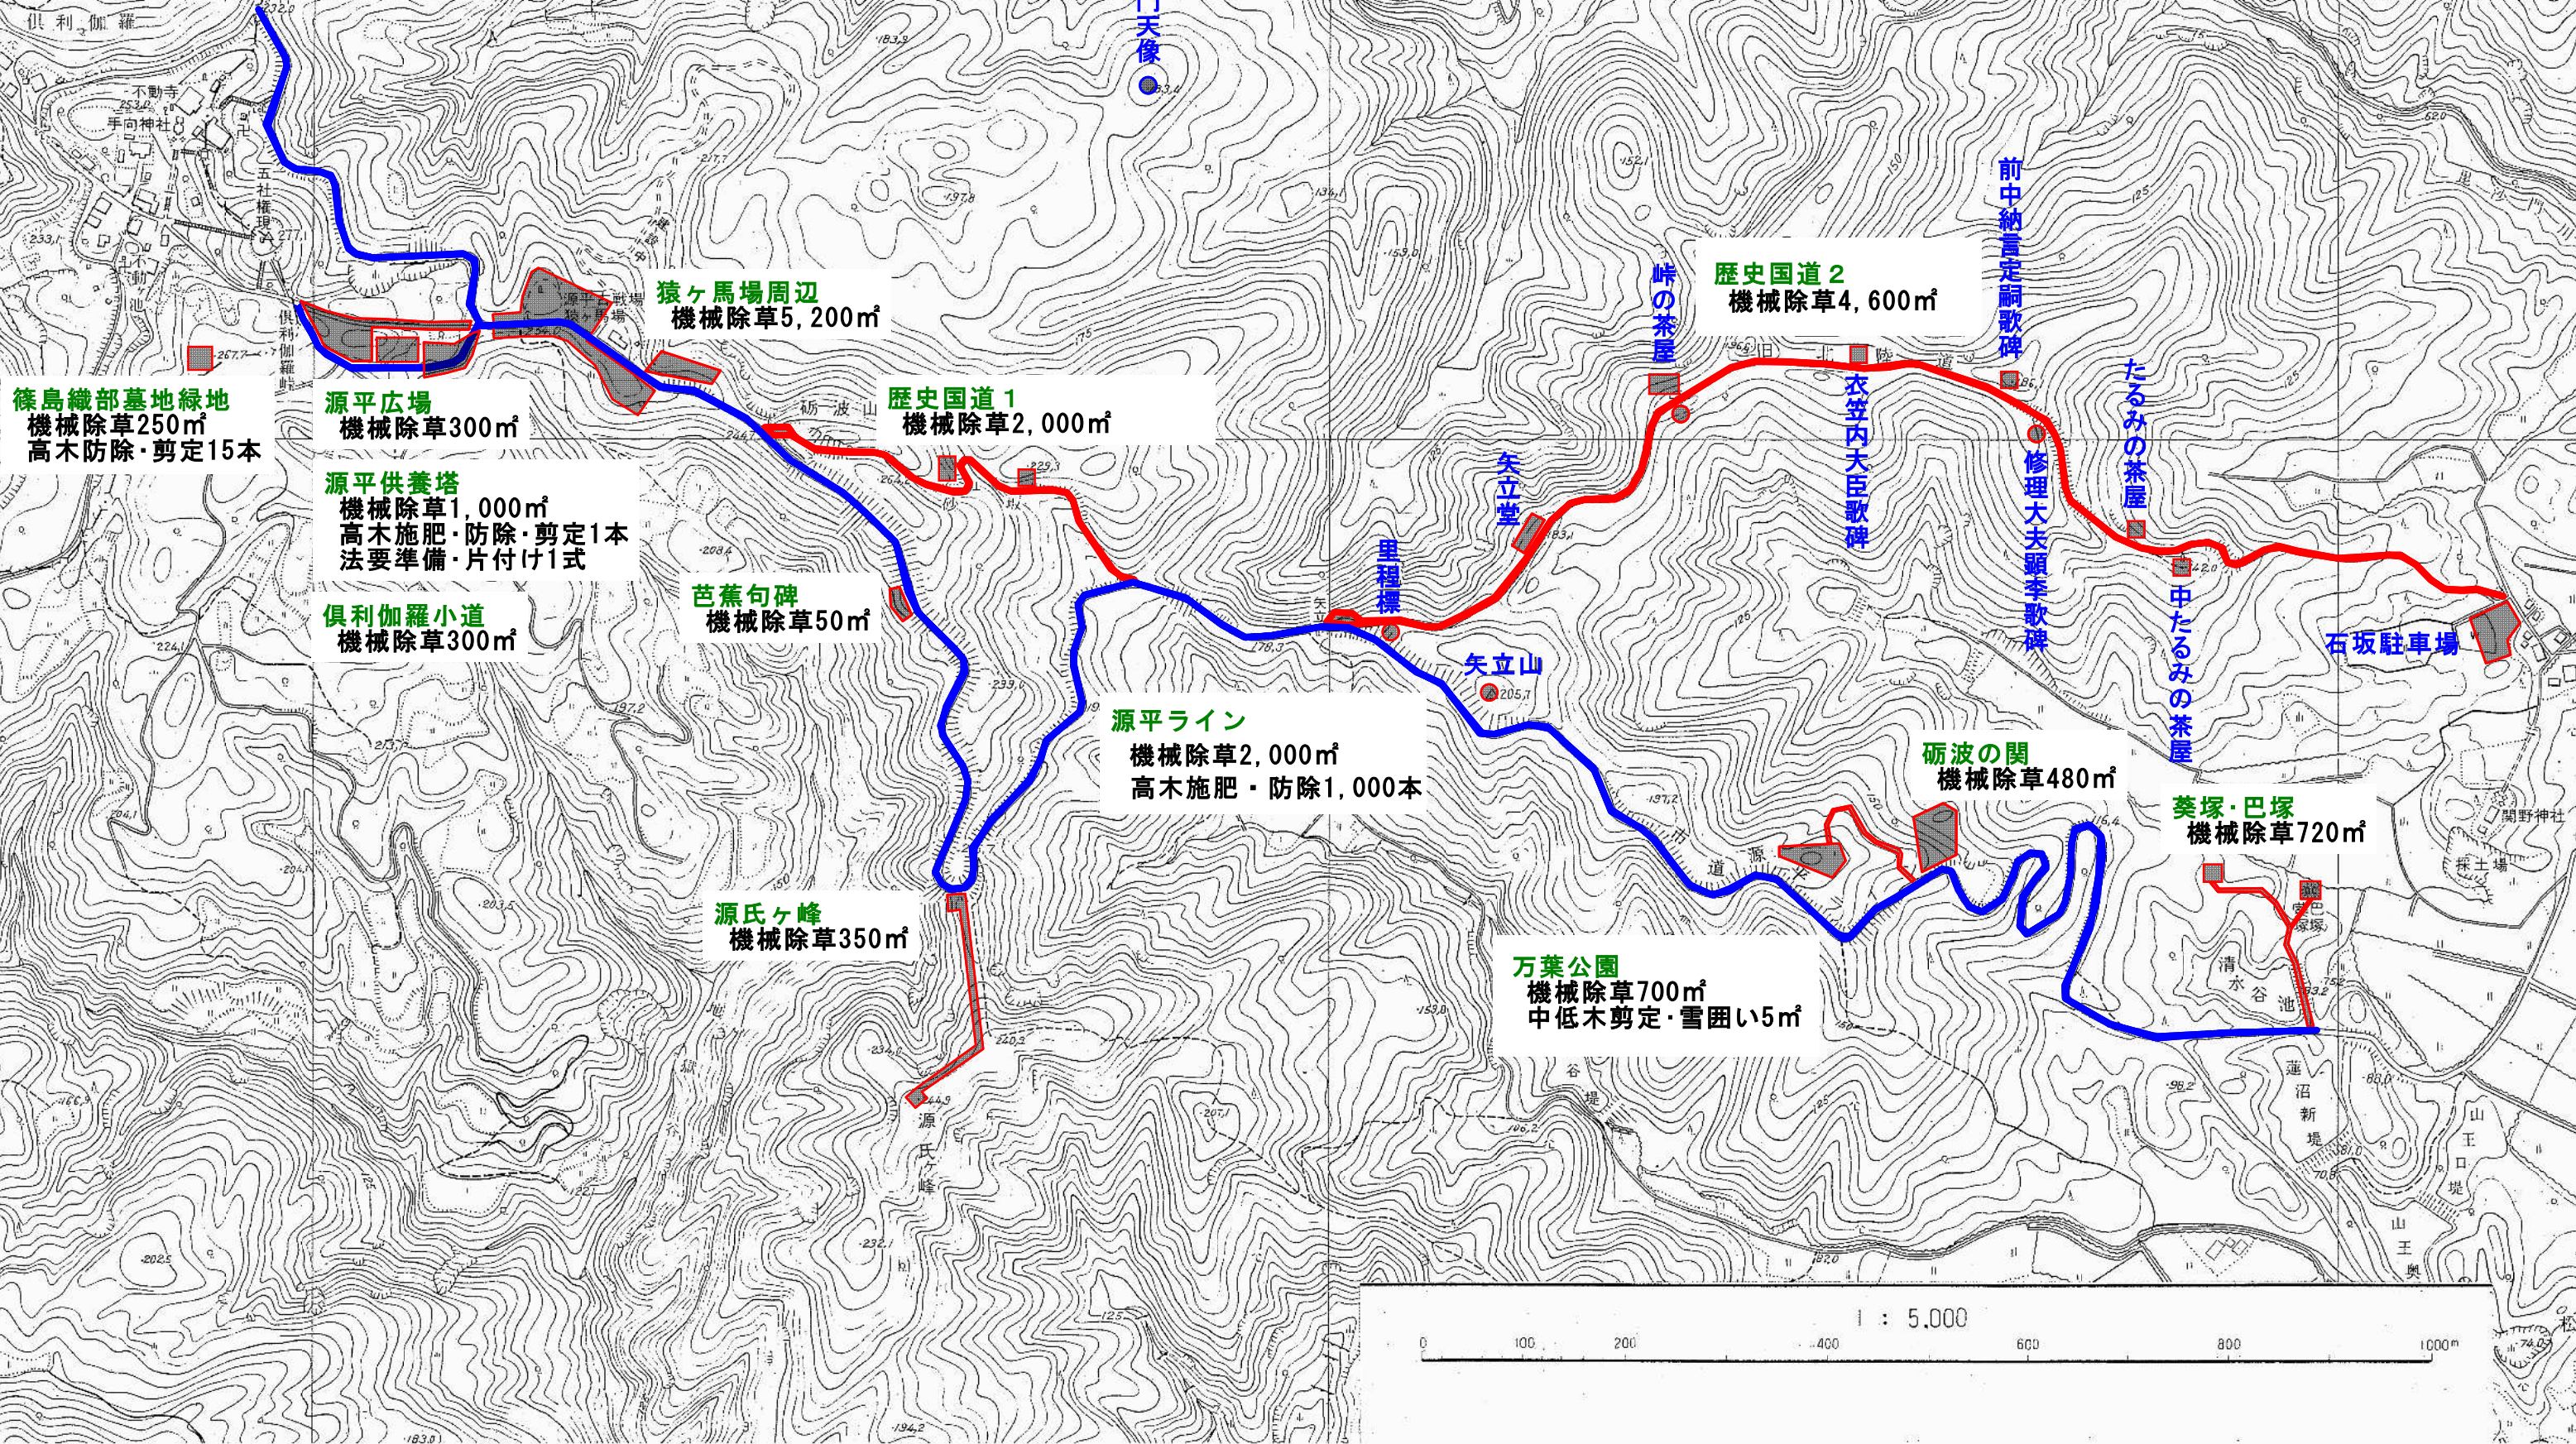

若宮古墳公園平面図

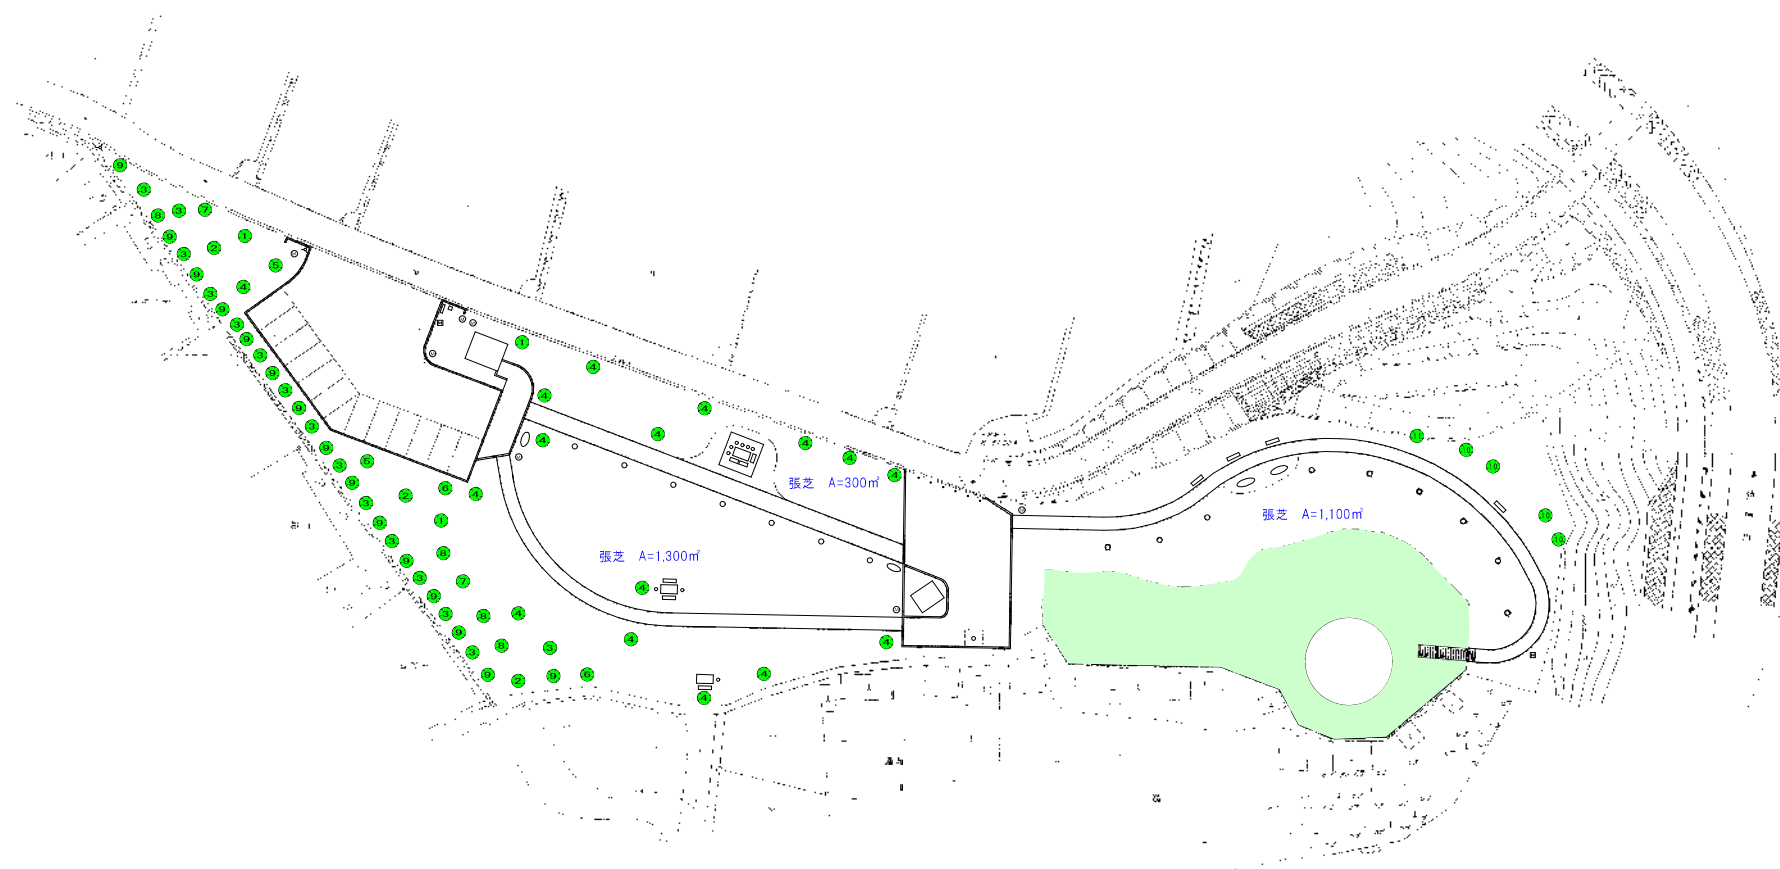


機械除草 450㎡
 芝刈り 2700㎡
 高木防除 67本
 中低木防除 150㎡
 高木剪定（住宅隣接部） 28本
 中低木剪定 150㎡
 中低木雪囲い設置・撤去 120㎡

凡 例	
記号	説 明
■	芝生
■	高木・高木帯
記号	樹 種
●	シラカシ 3
●	スダジイ 3
●	アラカシ 10
●	サクラ 10
●	ハクモクレン 2
●	ノムラキミドリ 2
●	ヤマボウシ 2
●	ササノハカ 4
●	ミチノキ 10
●	ツメ 4
●	マツ 1

小矢部河川公園植栽平面図

記号	種別
■	芝生
■	花壇・花畑等

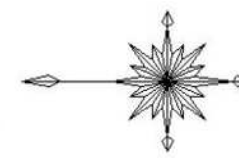

菖蒲園

芝刈り・除草剤散布・芝施肥 3,500㎡
 中低木剪定 30㎡
 池清掃 720㎡
 人力除草・菖蒲施肥・菖蒲株分け 2,200㎡
 牛糞堆肥施肥 1回
 除草剤散布（菖蒲） 3回
 菖蒲祭準備・片付 1式

芝生広場

芝刈り・除草剤散布・芝施肥 4,000㎡
 中低木剪定 70㎡

駐車場等

機械除草 880㎡
 中低木剪定 120㎡

1:500
0 10 20 30 40 50

運動広場

機械除草 8,700㎡

球技広場

芝刈り・除草剤散布・芝施肥 4,500㎡