


新学校給食センター平面図

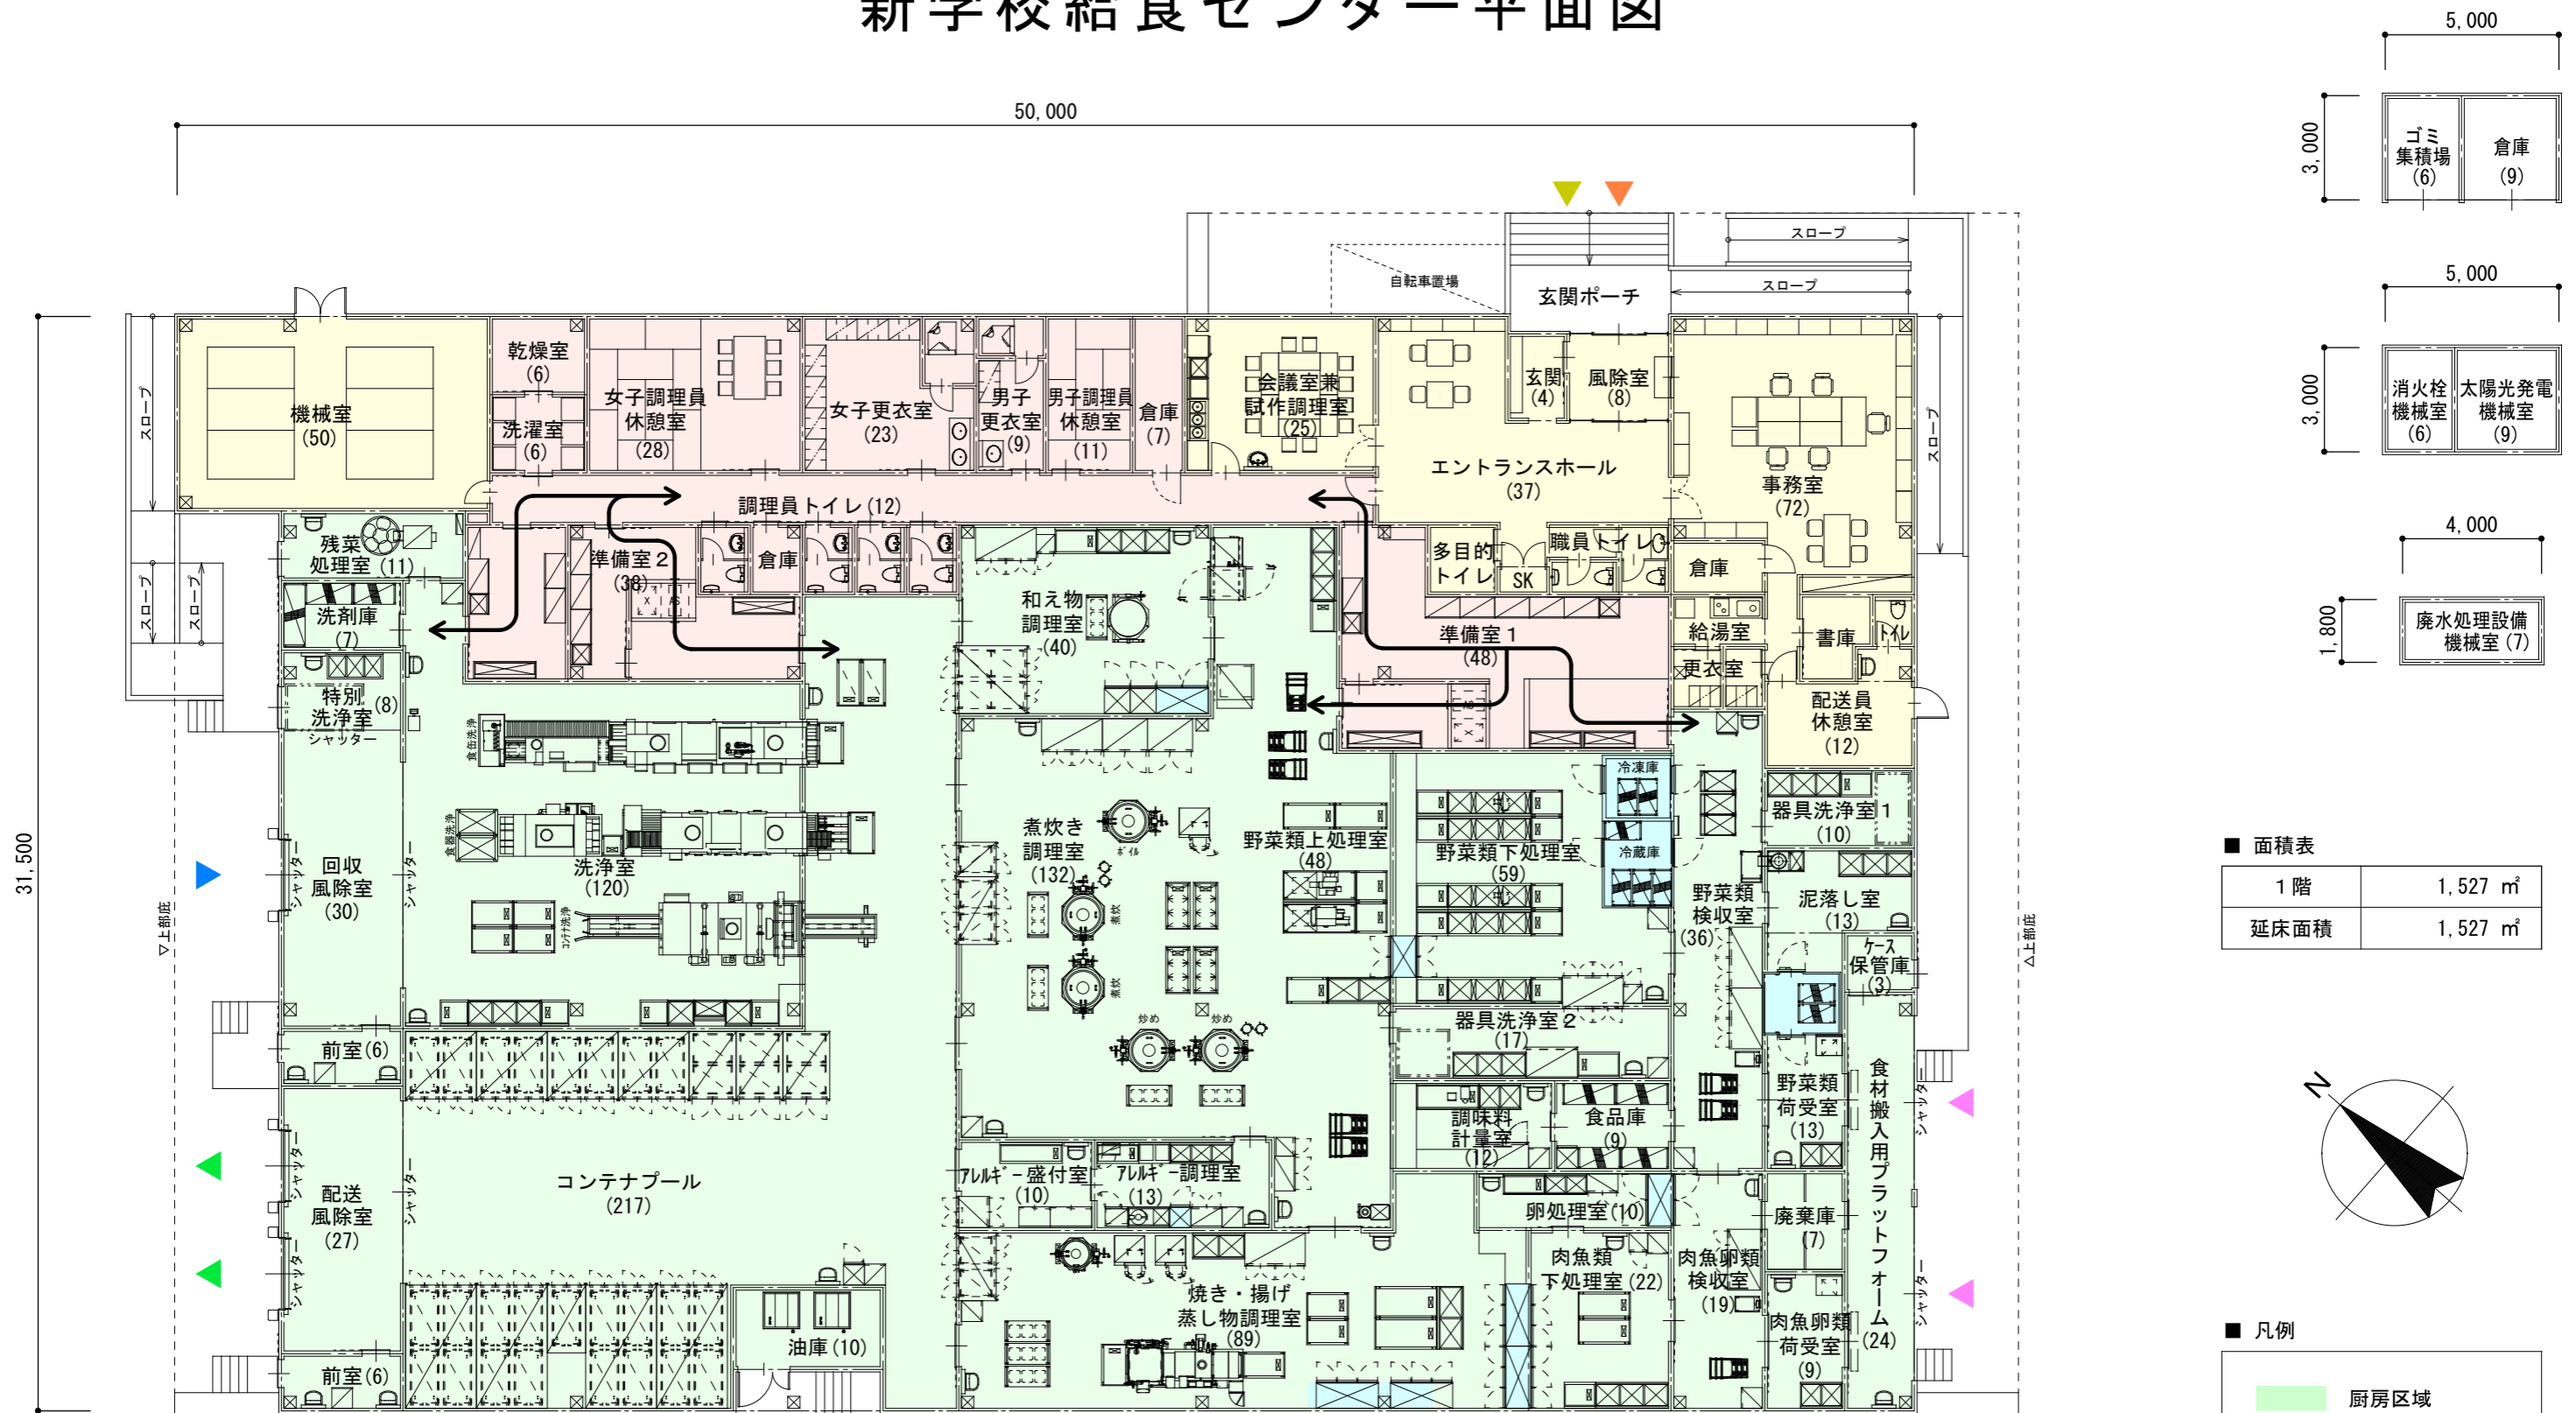

調理の流れ

