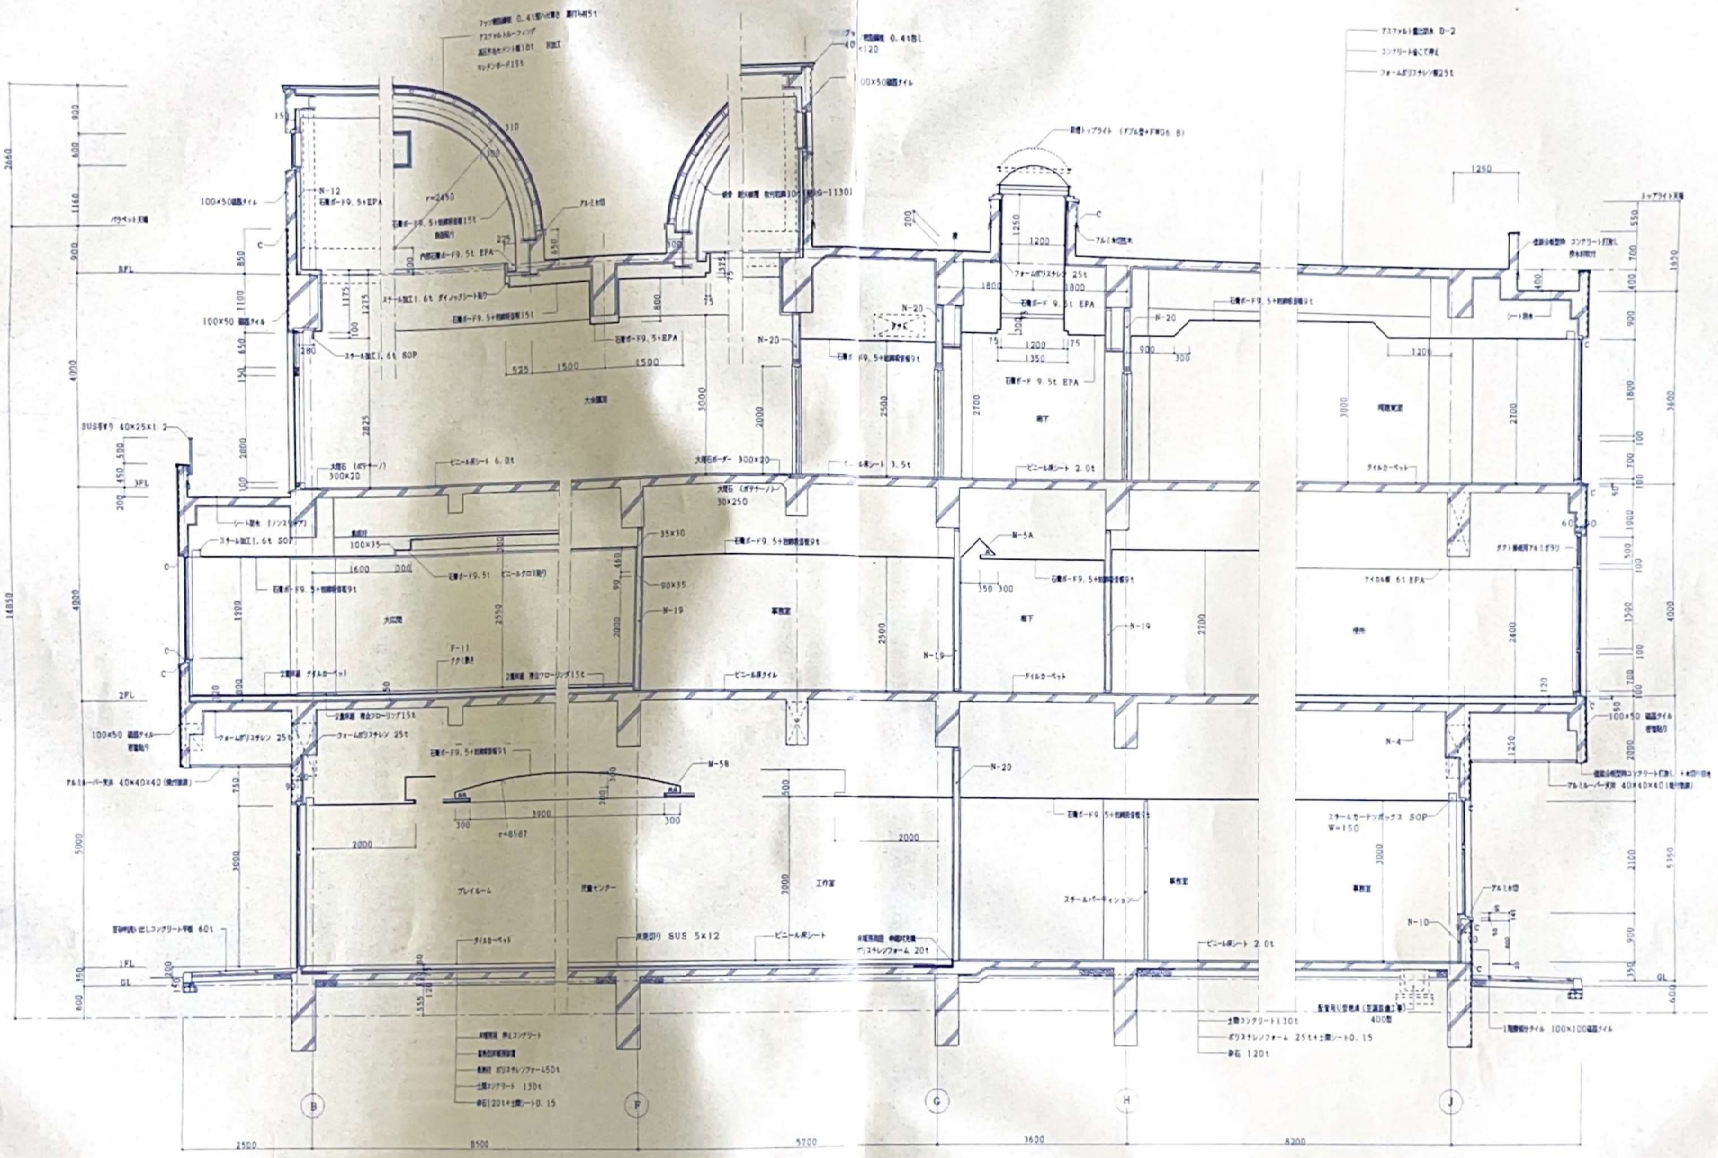

株式会社 中川建築設計事務所	小矢部市総合保健福祉センター新築工事	97.3.	97004	A-22
	福祉センター 断面詳細図 1	1/50		

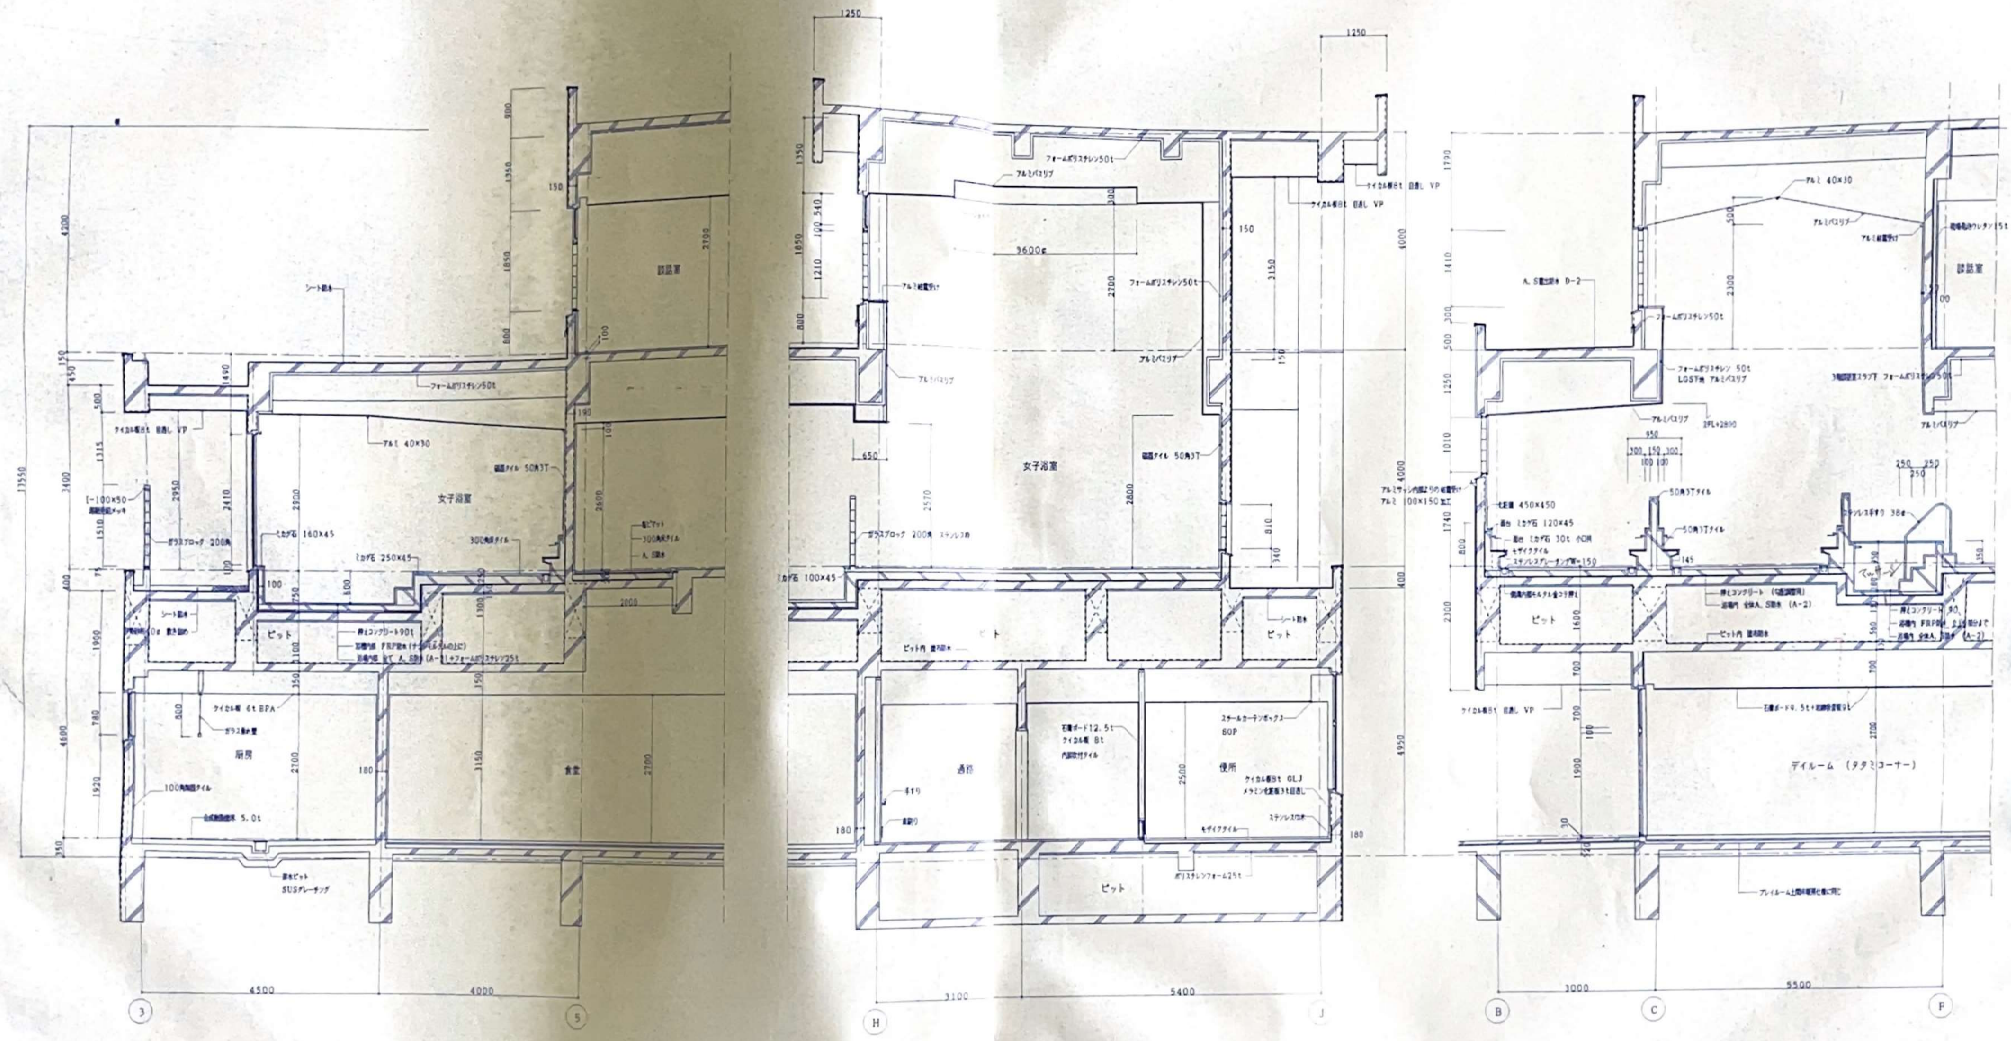

株式会社 中川建築設計事務所	小矢部市総合保健福祉センター新築工事	97.3.	97004	A-23
	福祉センター 新面積図 2	1/10		

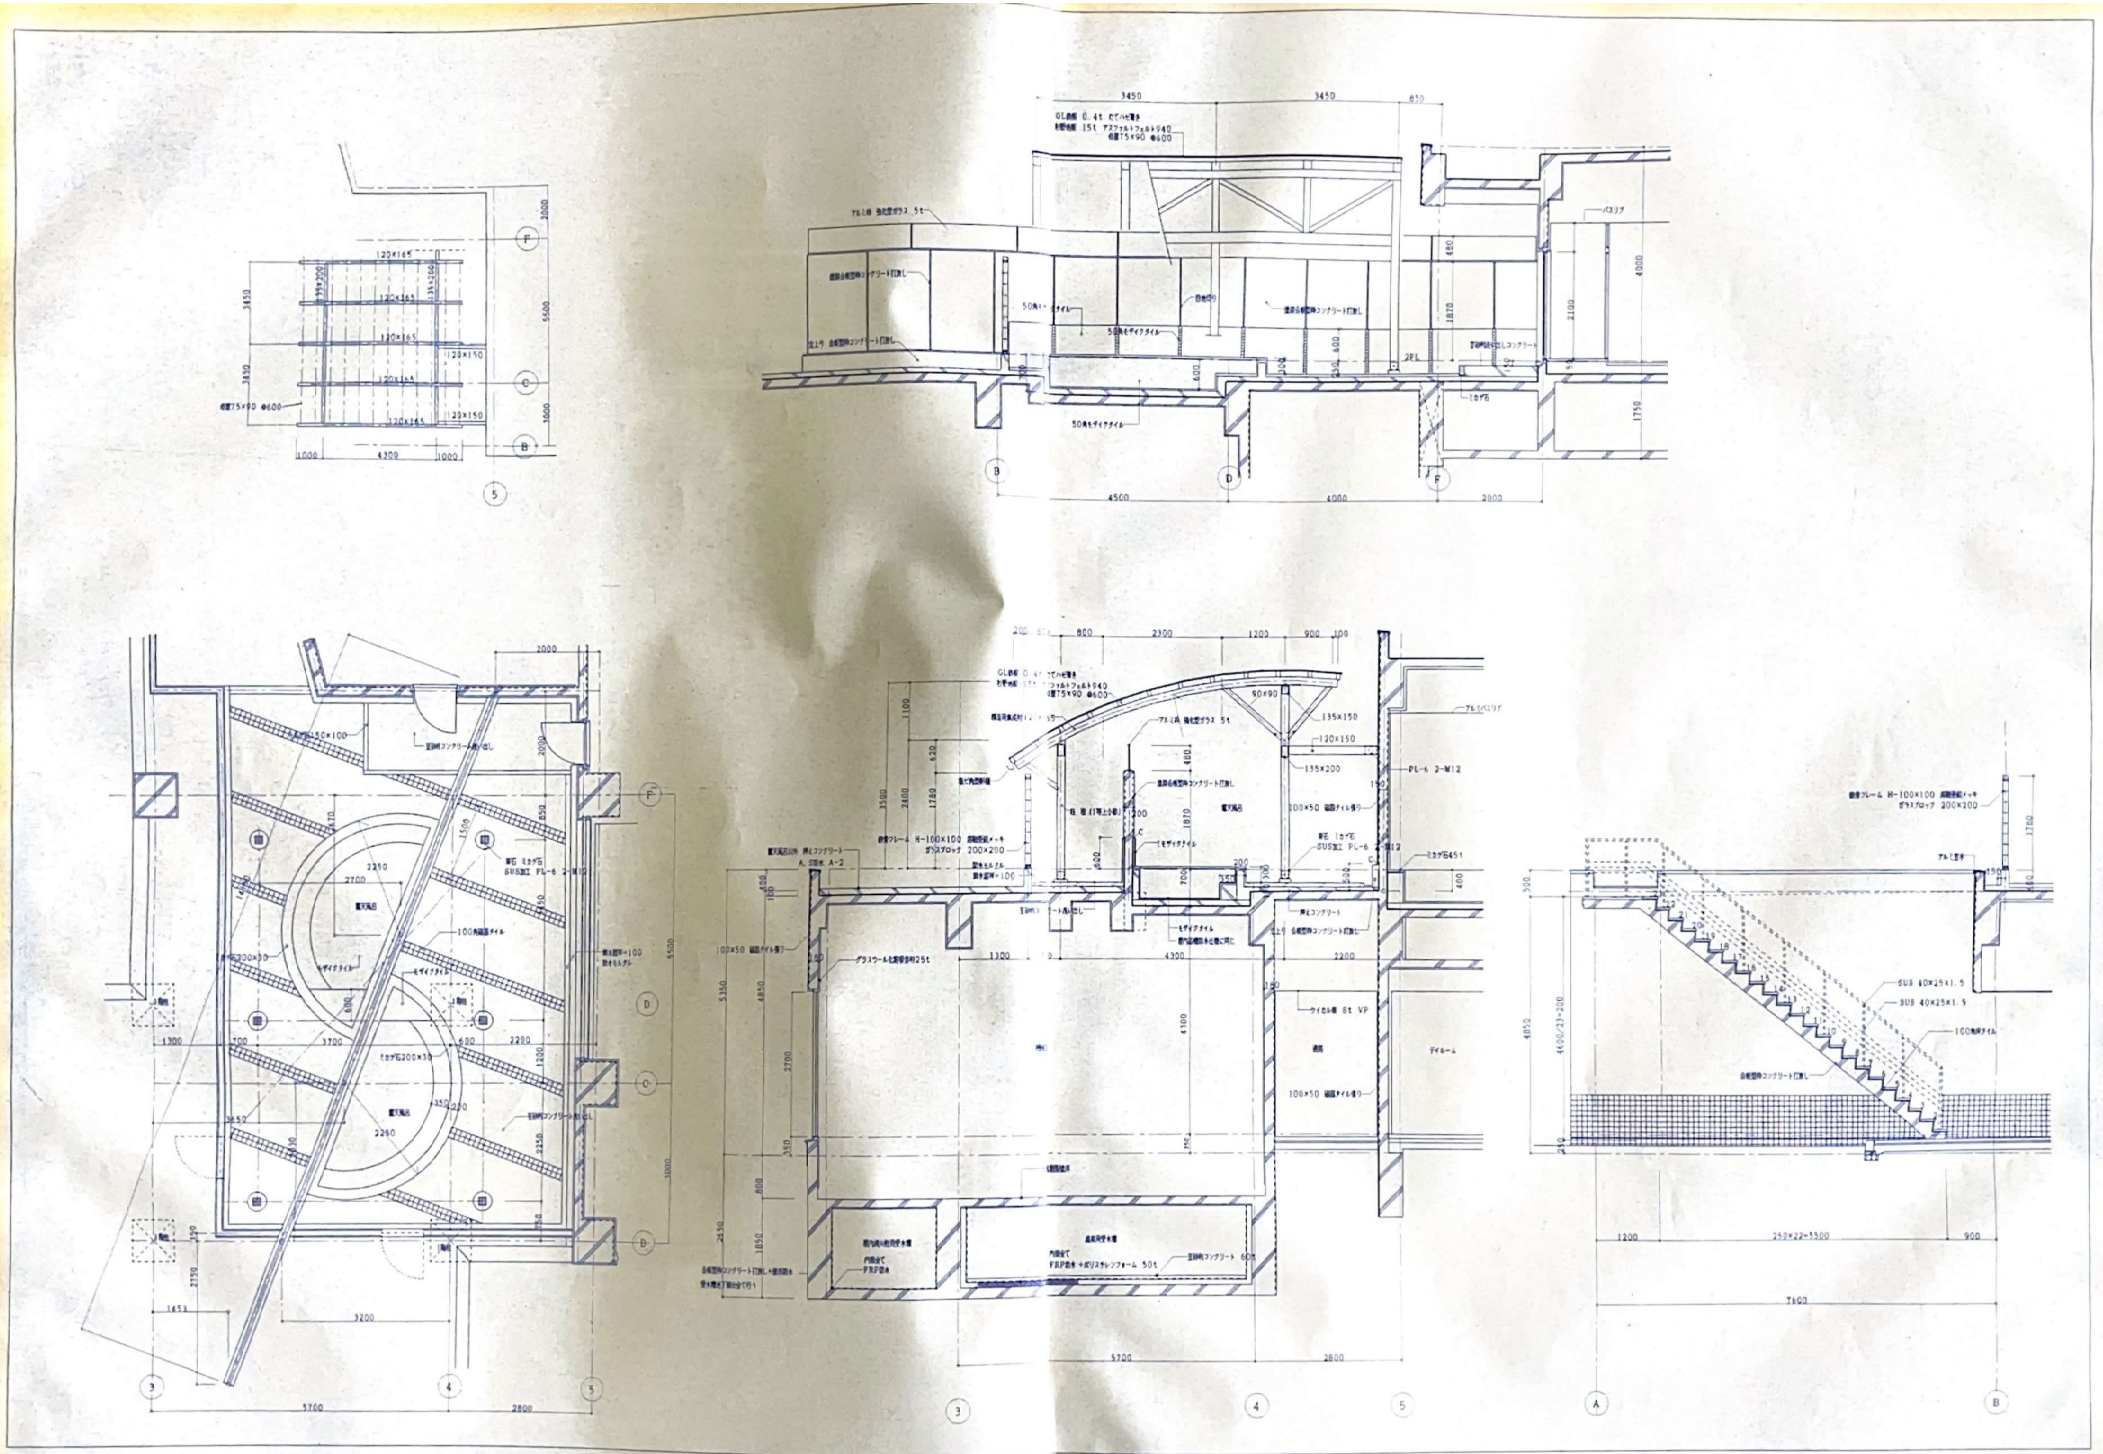

株式会社 中川建築設計事務所	小手部市組合保健福祉センター新築工事	97.3.	97004
	福祉センター 断面詳細図 3	1/50	A-24

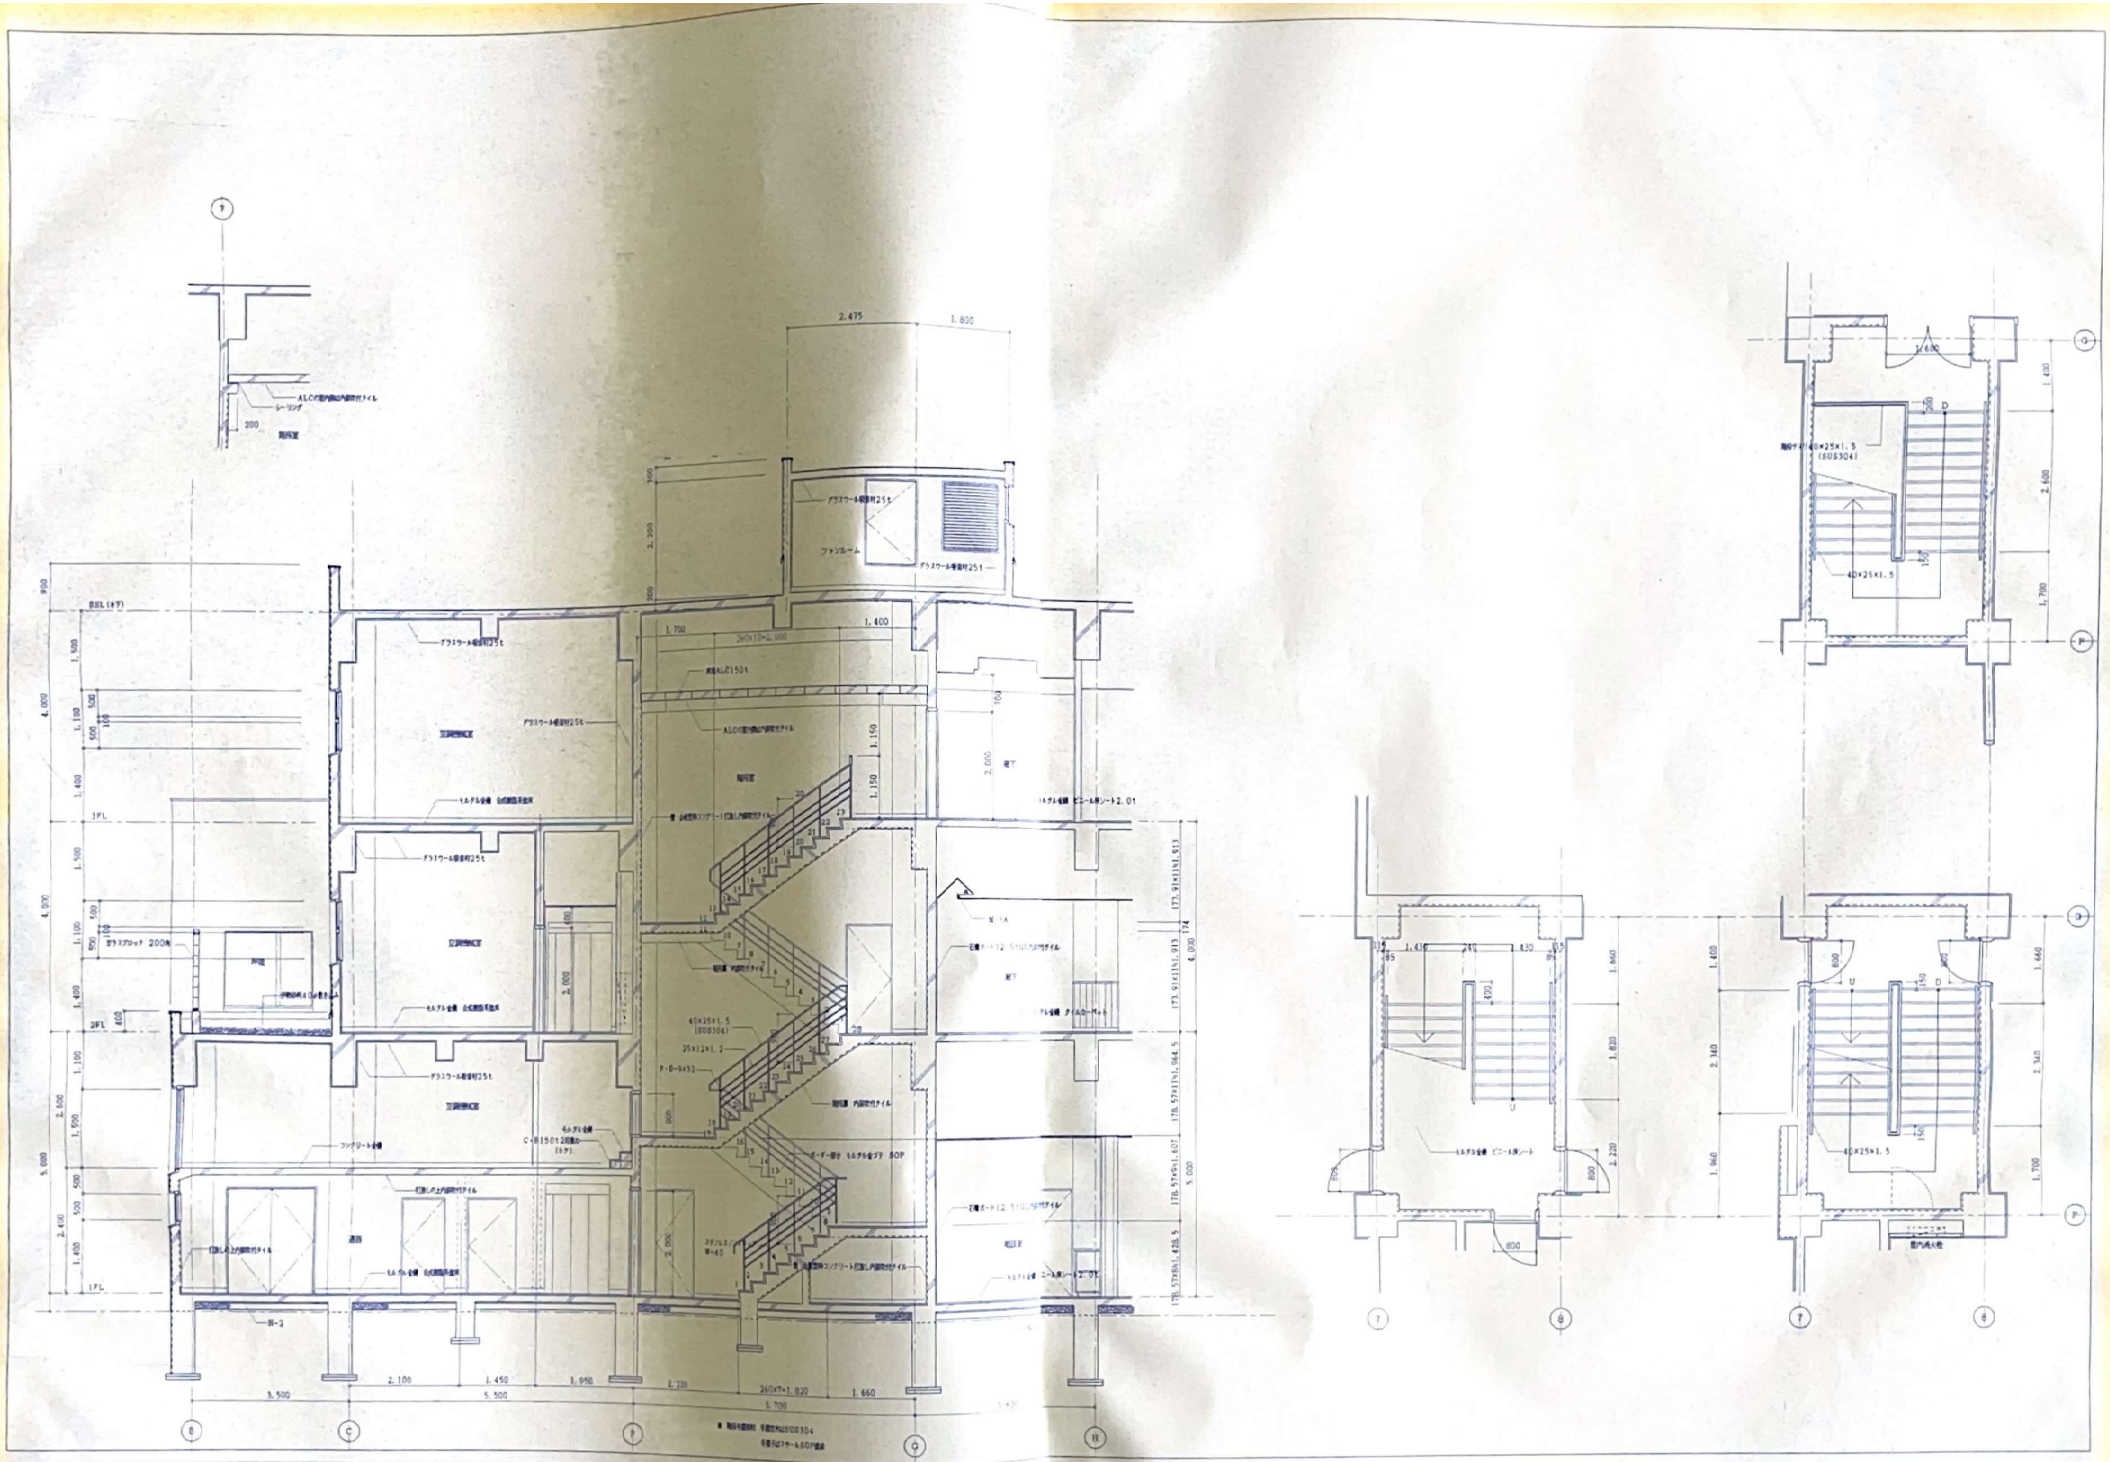

株式会社 中川建築設計事務所	工事名 小矢部市総合保健福祉センター新築工事	年月日 97.3	図面番号 97004	図面番号 A-25
	図面名 福祉センター 階段詳細図	縮尺 1/40	検図	

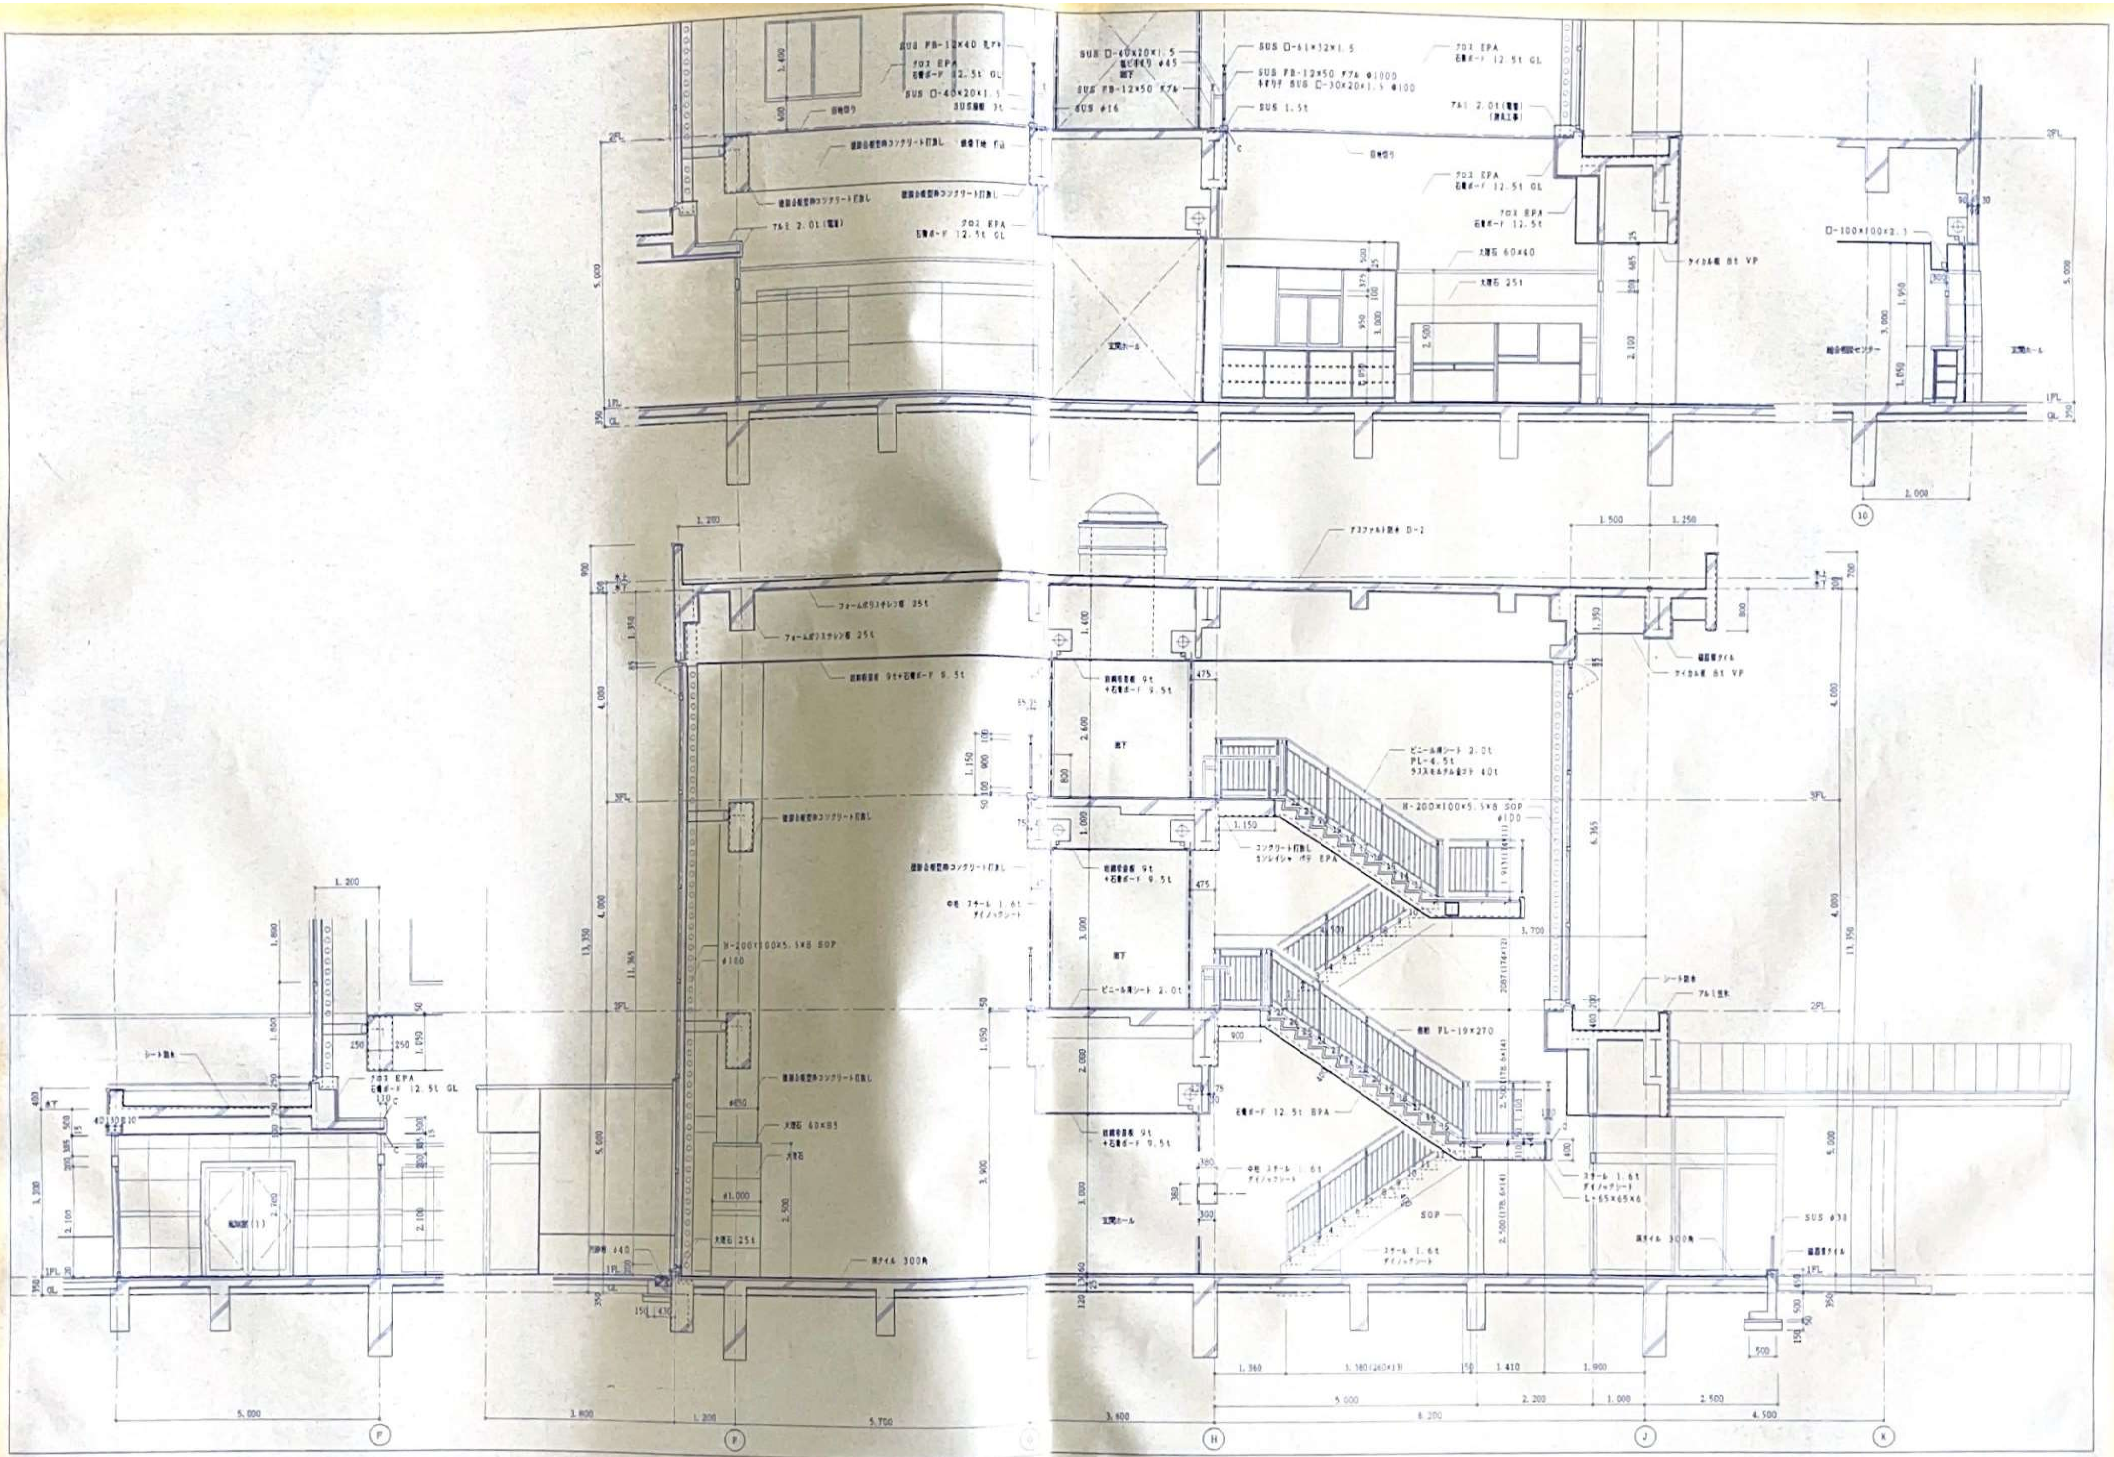

株式会社 中川建築設計事務所	小天部市総合保健福祉センター新築工事	97.3.	97004
	ホール 断面詳細図	1/10	A-26

ディサービス玄関詳細図 1/50

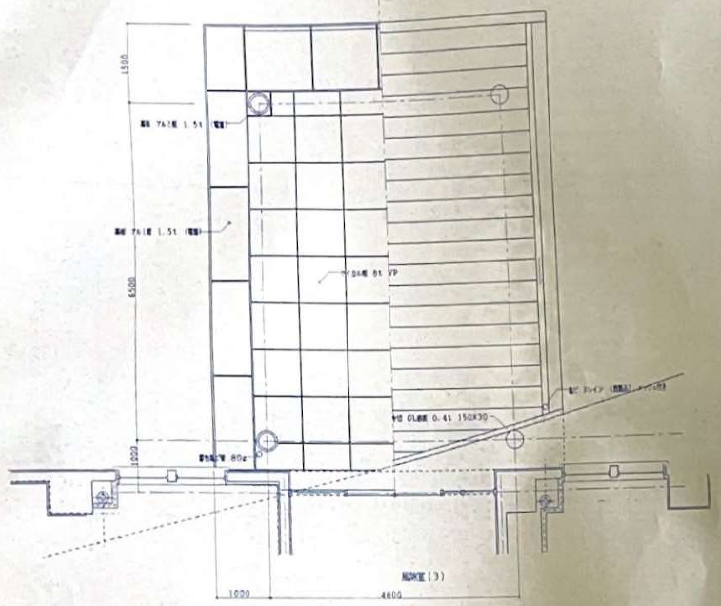

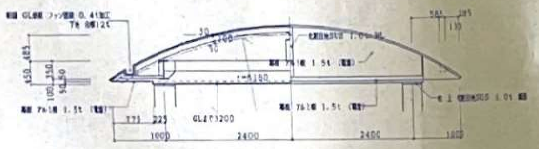

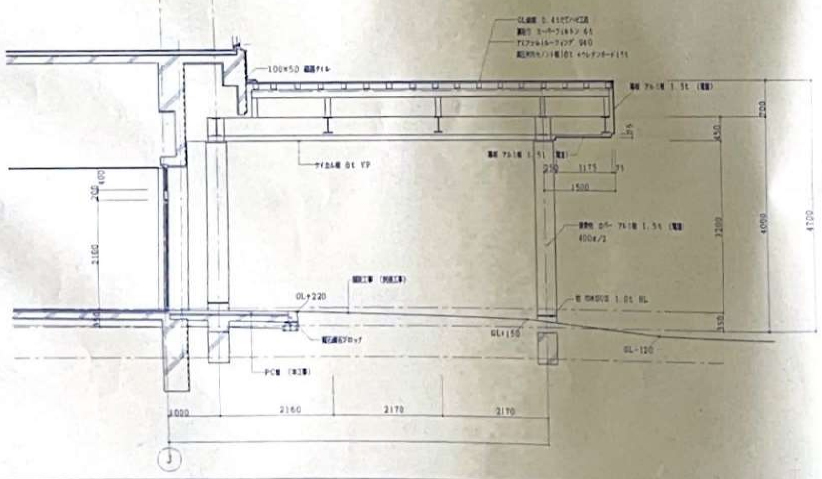

中央玄関詳細図 1/50

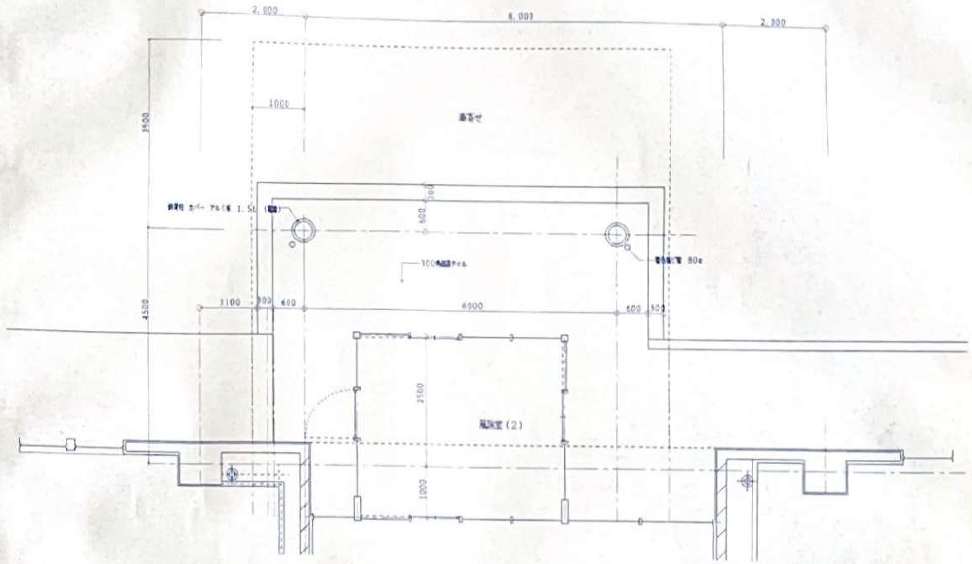

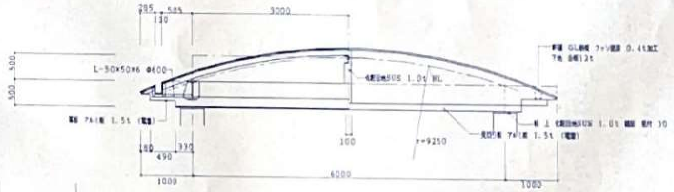

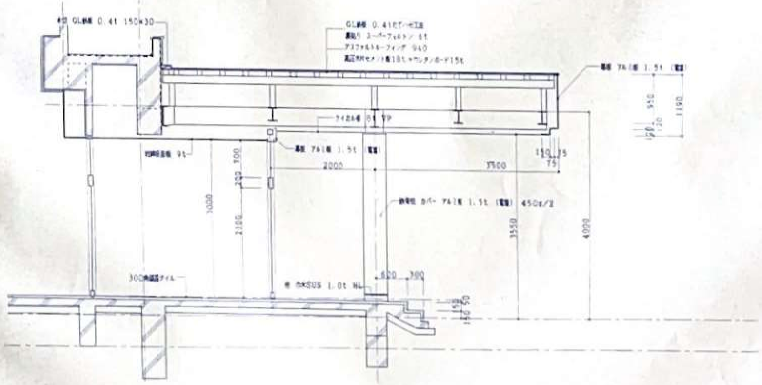

株式会社 中川建築設計事務所	工事名 小矢部市総合保健福祉センター新築工事	年月日 97.1.	図面番号 97004
	図面名称 玄関詳細図	縮尺 1/50	A-27

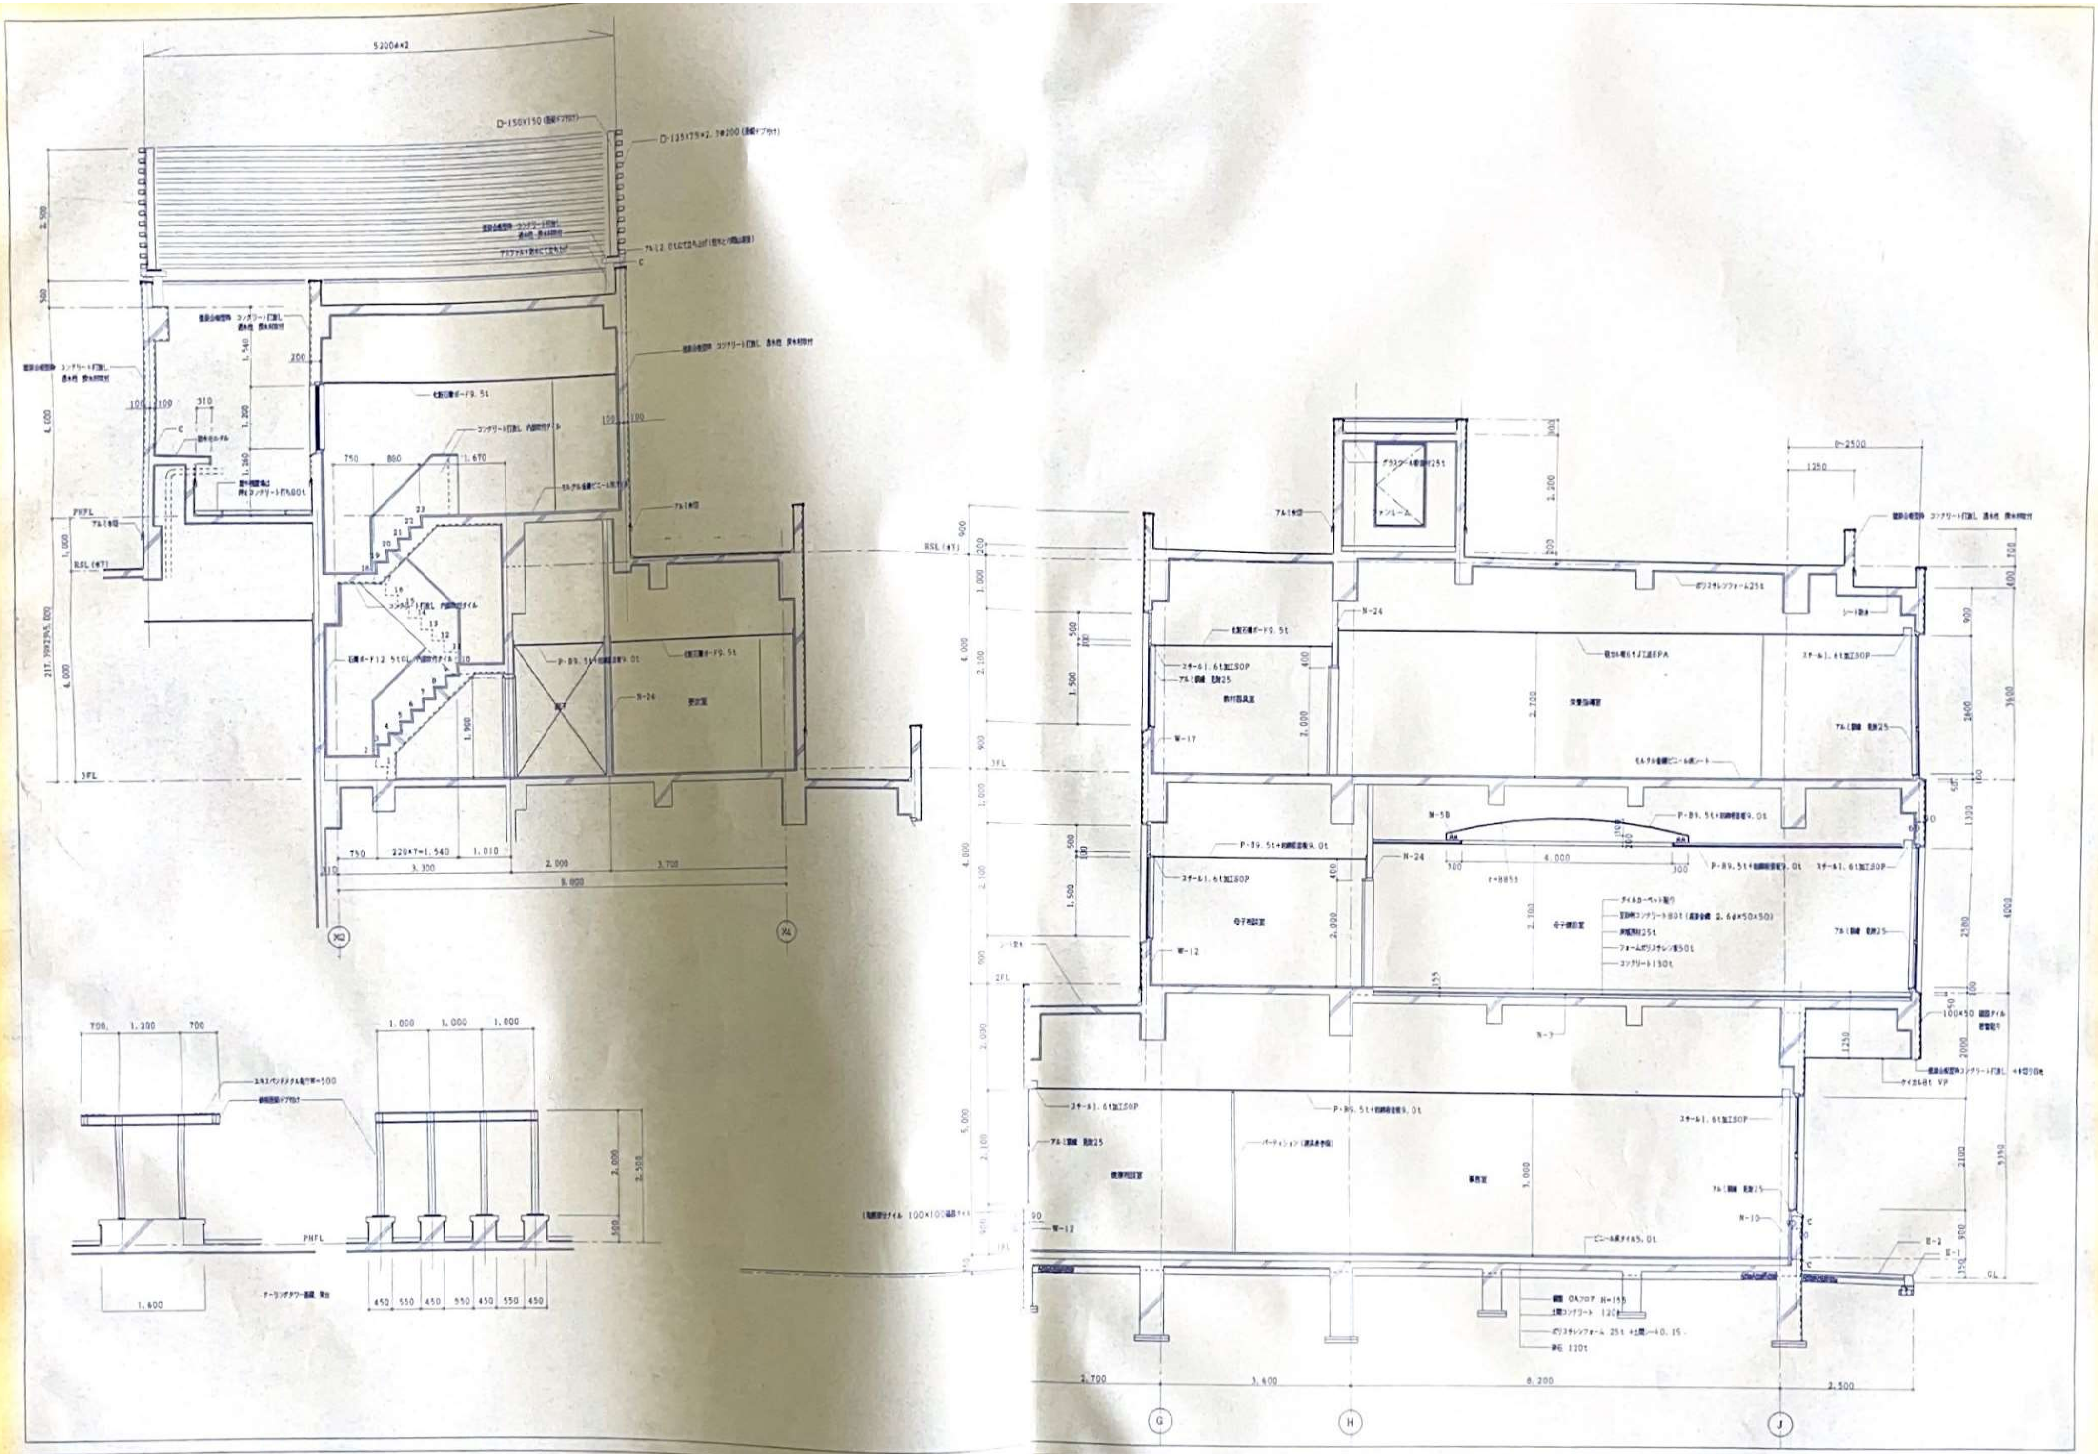

株式会社 中川建築設計事務所	小矢部市総合保健福祉センター新築工事	97.3	A-28
	保健センター 断面詳細図 1	1/50	

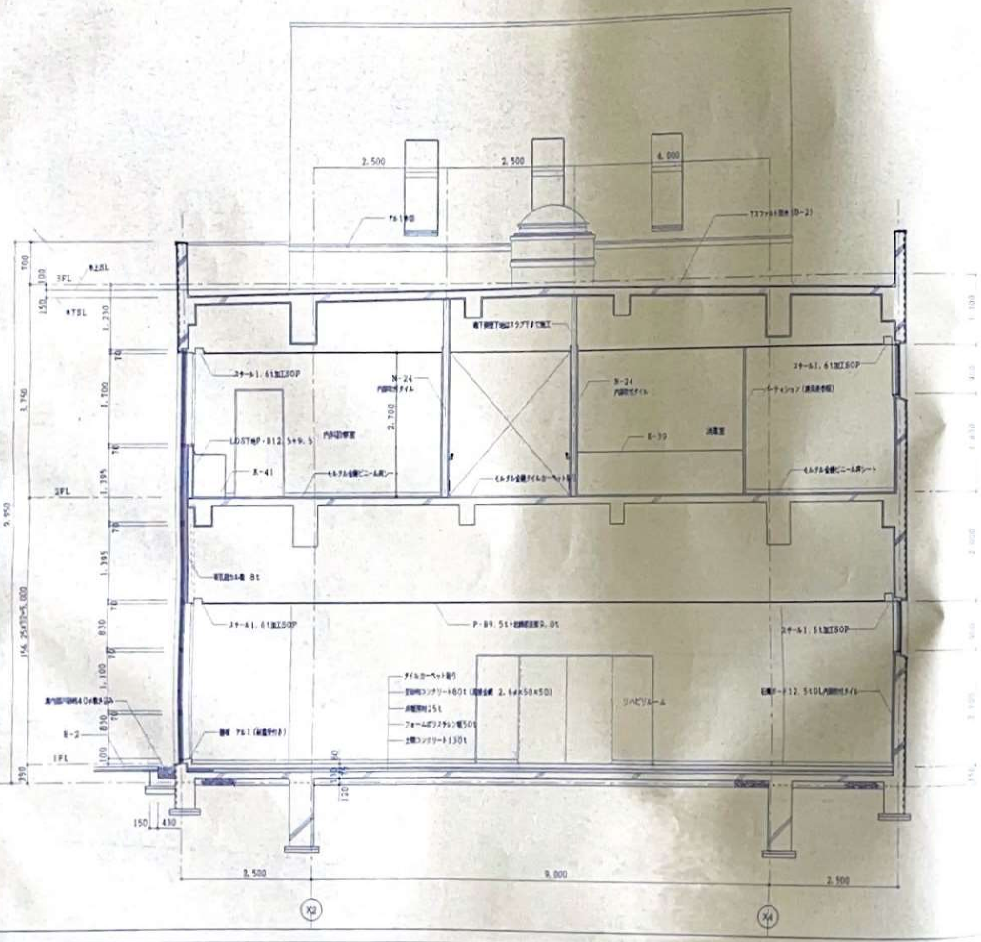

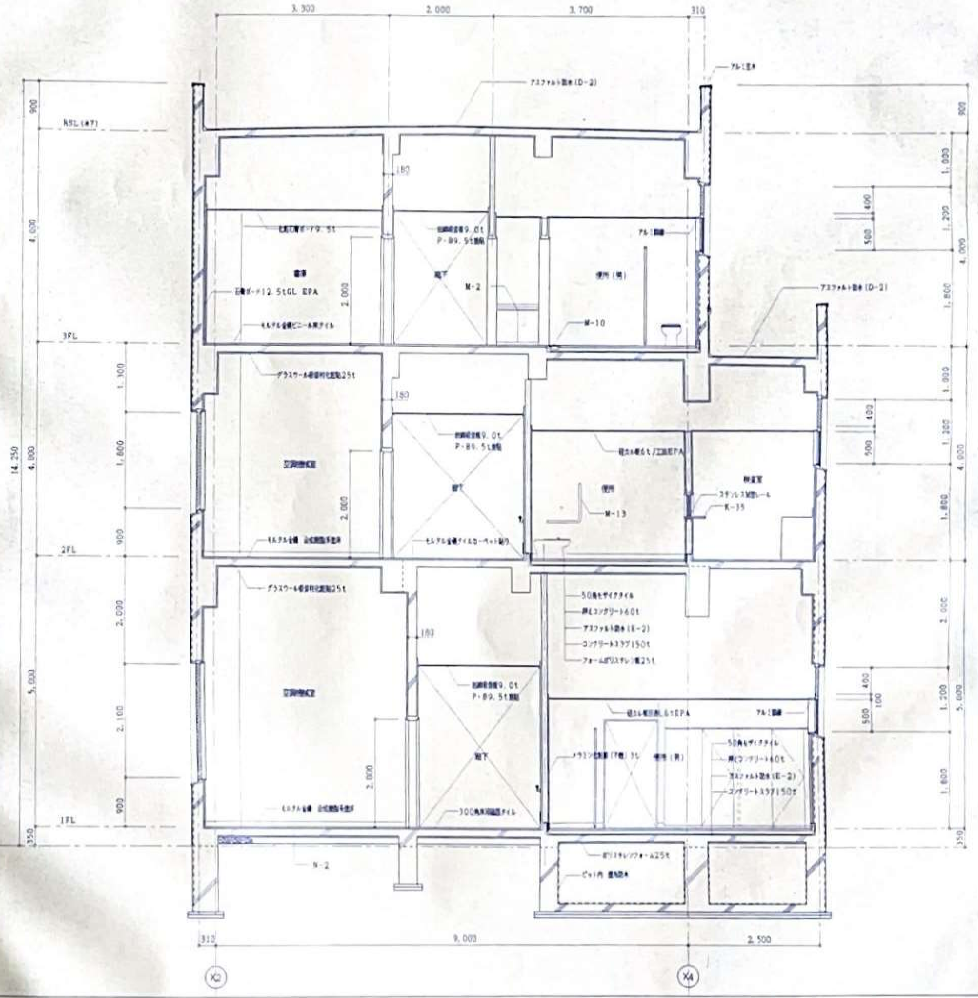

株式会社 中川建築設計事務所	工事名 小矢部市組合保健福祉センター新築工事	年月日 97.3	図面番号 97004	A-29
	図面名称 保健センター 断面詳細図 2	縮尺 1/50		

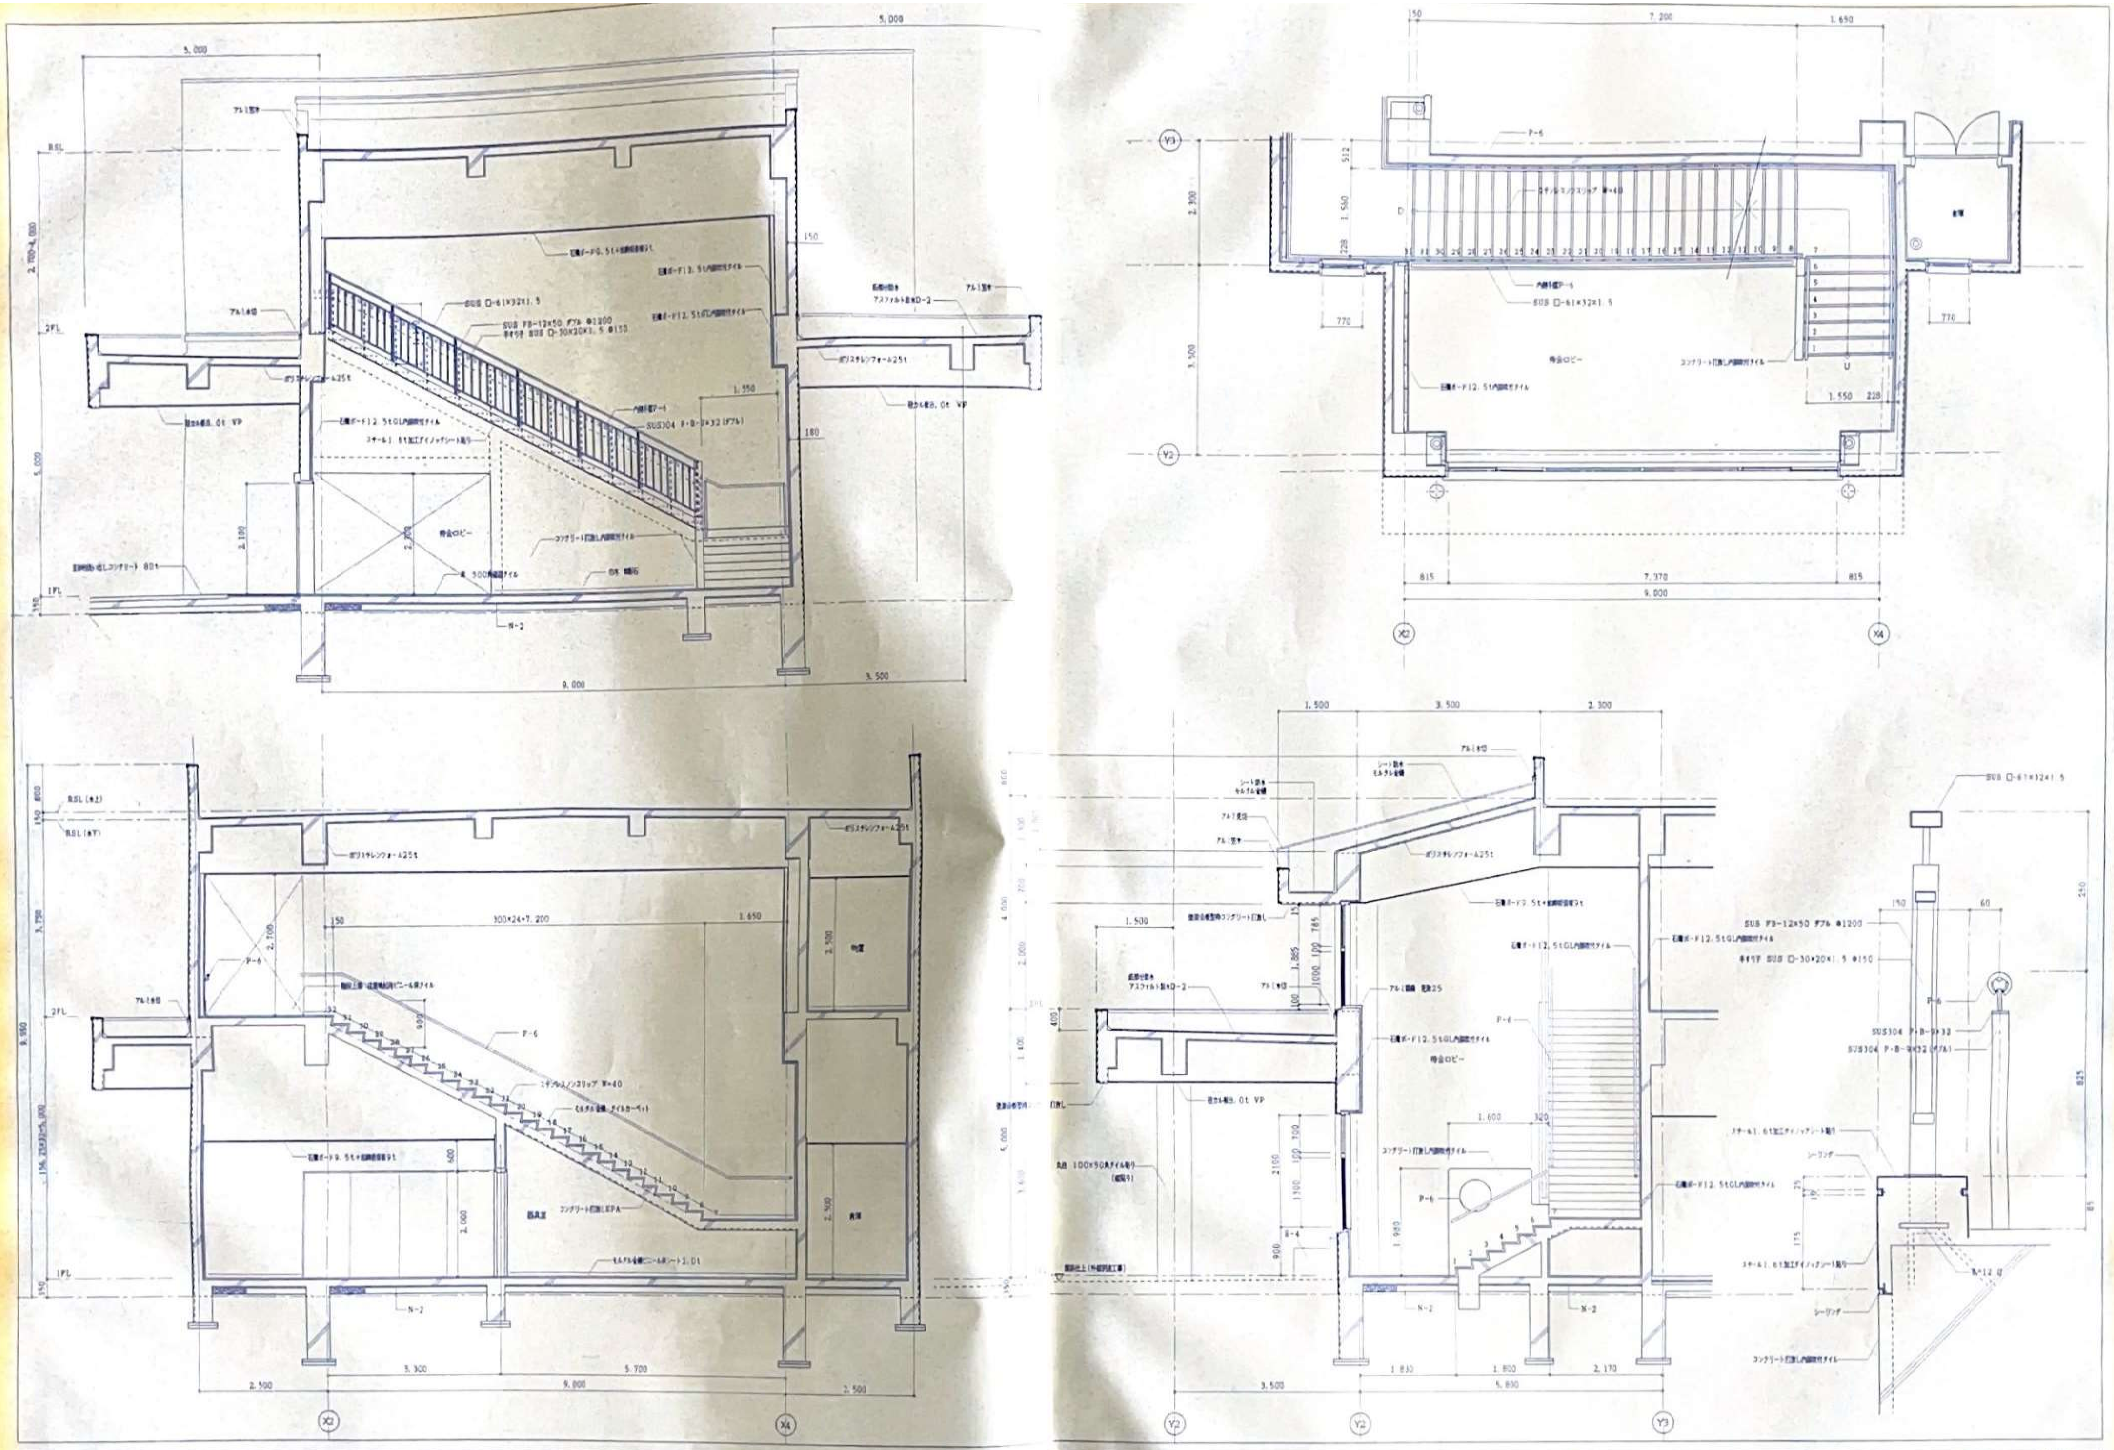

株式会社 中川建築設計事務所

工事名	小矢部市総合保健福祉センター新築工事	年月日 97.3.	図面番号 97004
図面名称	保健センター 階段詳細図	縮尺 1/50	A-30