

RVパークイメージ

A案



- ① フードコート・・・現エリアを想定
- ② キッズスペース
- ③ 6次産業施設


駅長事務室を体験交流室に移設
駅長事務室
更衣室×2

シャワー室移設

円形広場の傾斜をフラットに改修
円形広場の半分を屋根掛けし、イベントに使用




イベント用フリースペース

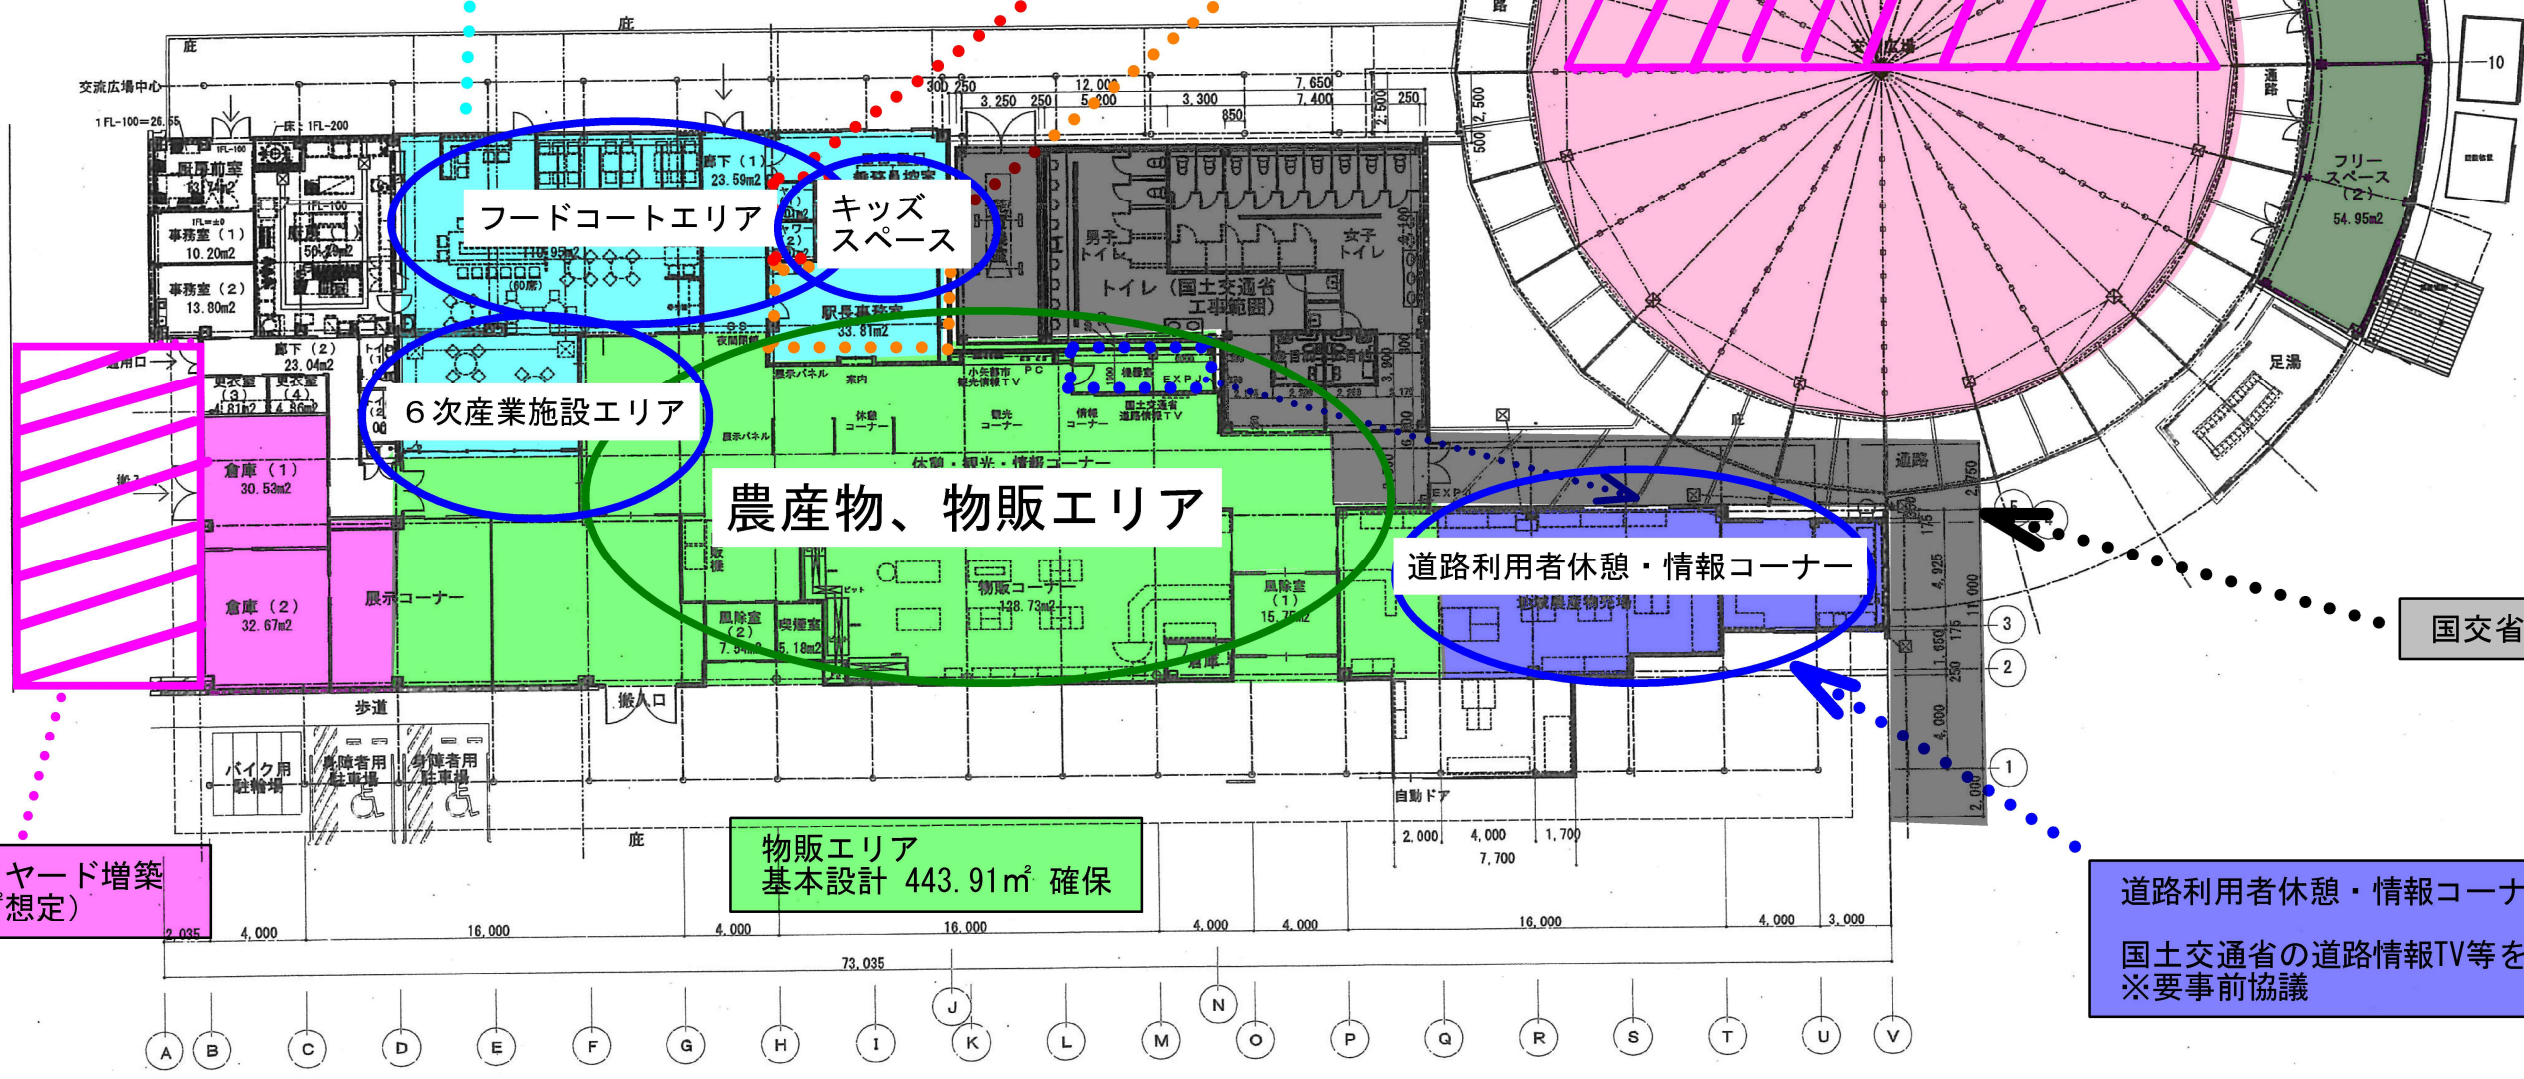

B案

活用方法の検討
例：ワンフロア化
行政・観光情報コーナー
防災関係整備
テナント 等

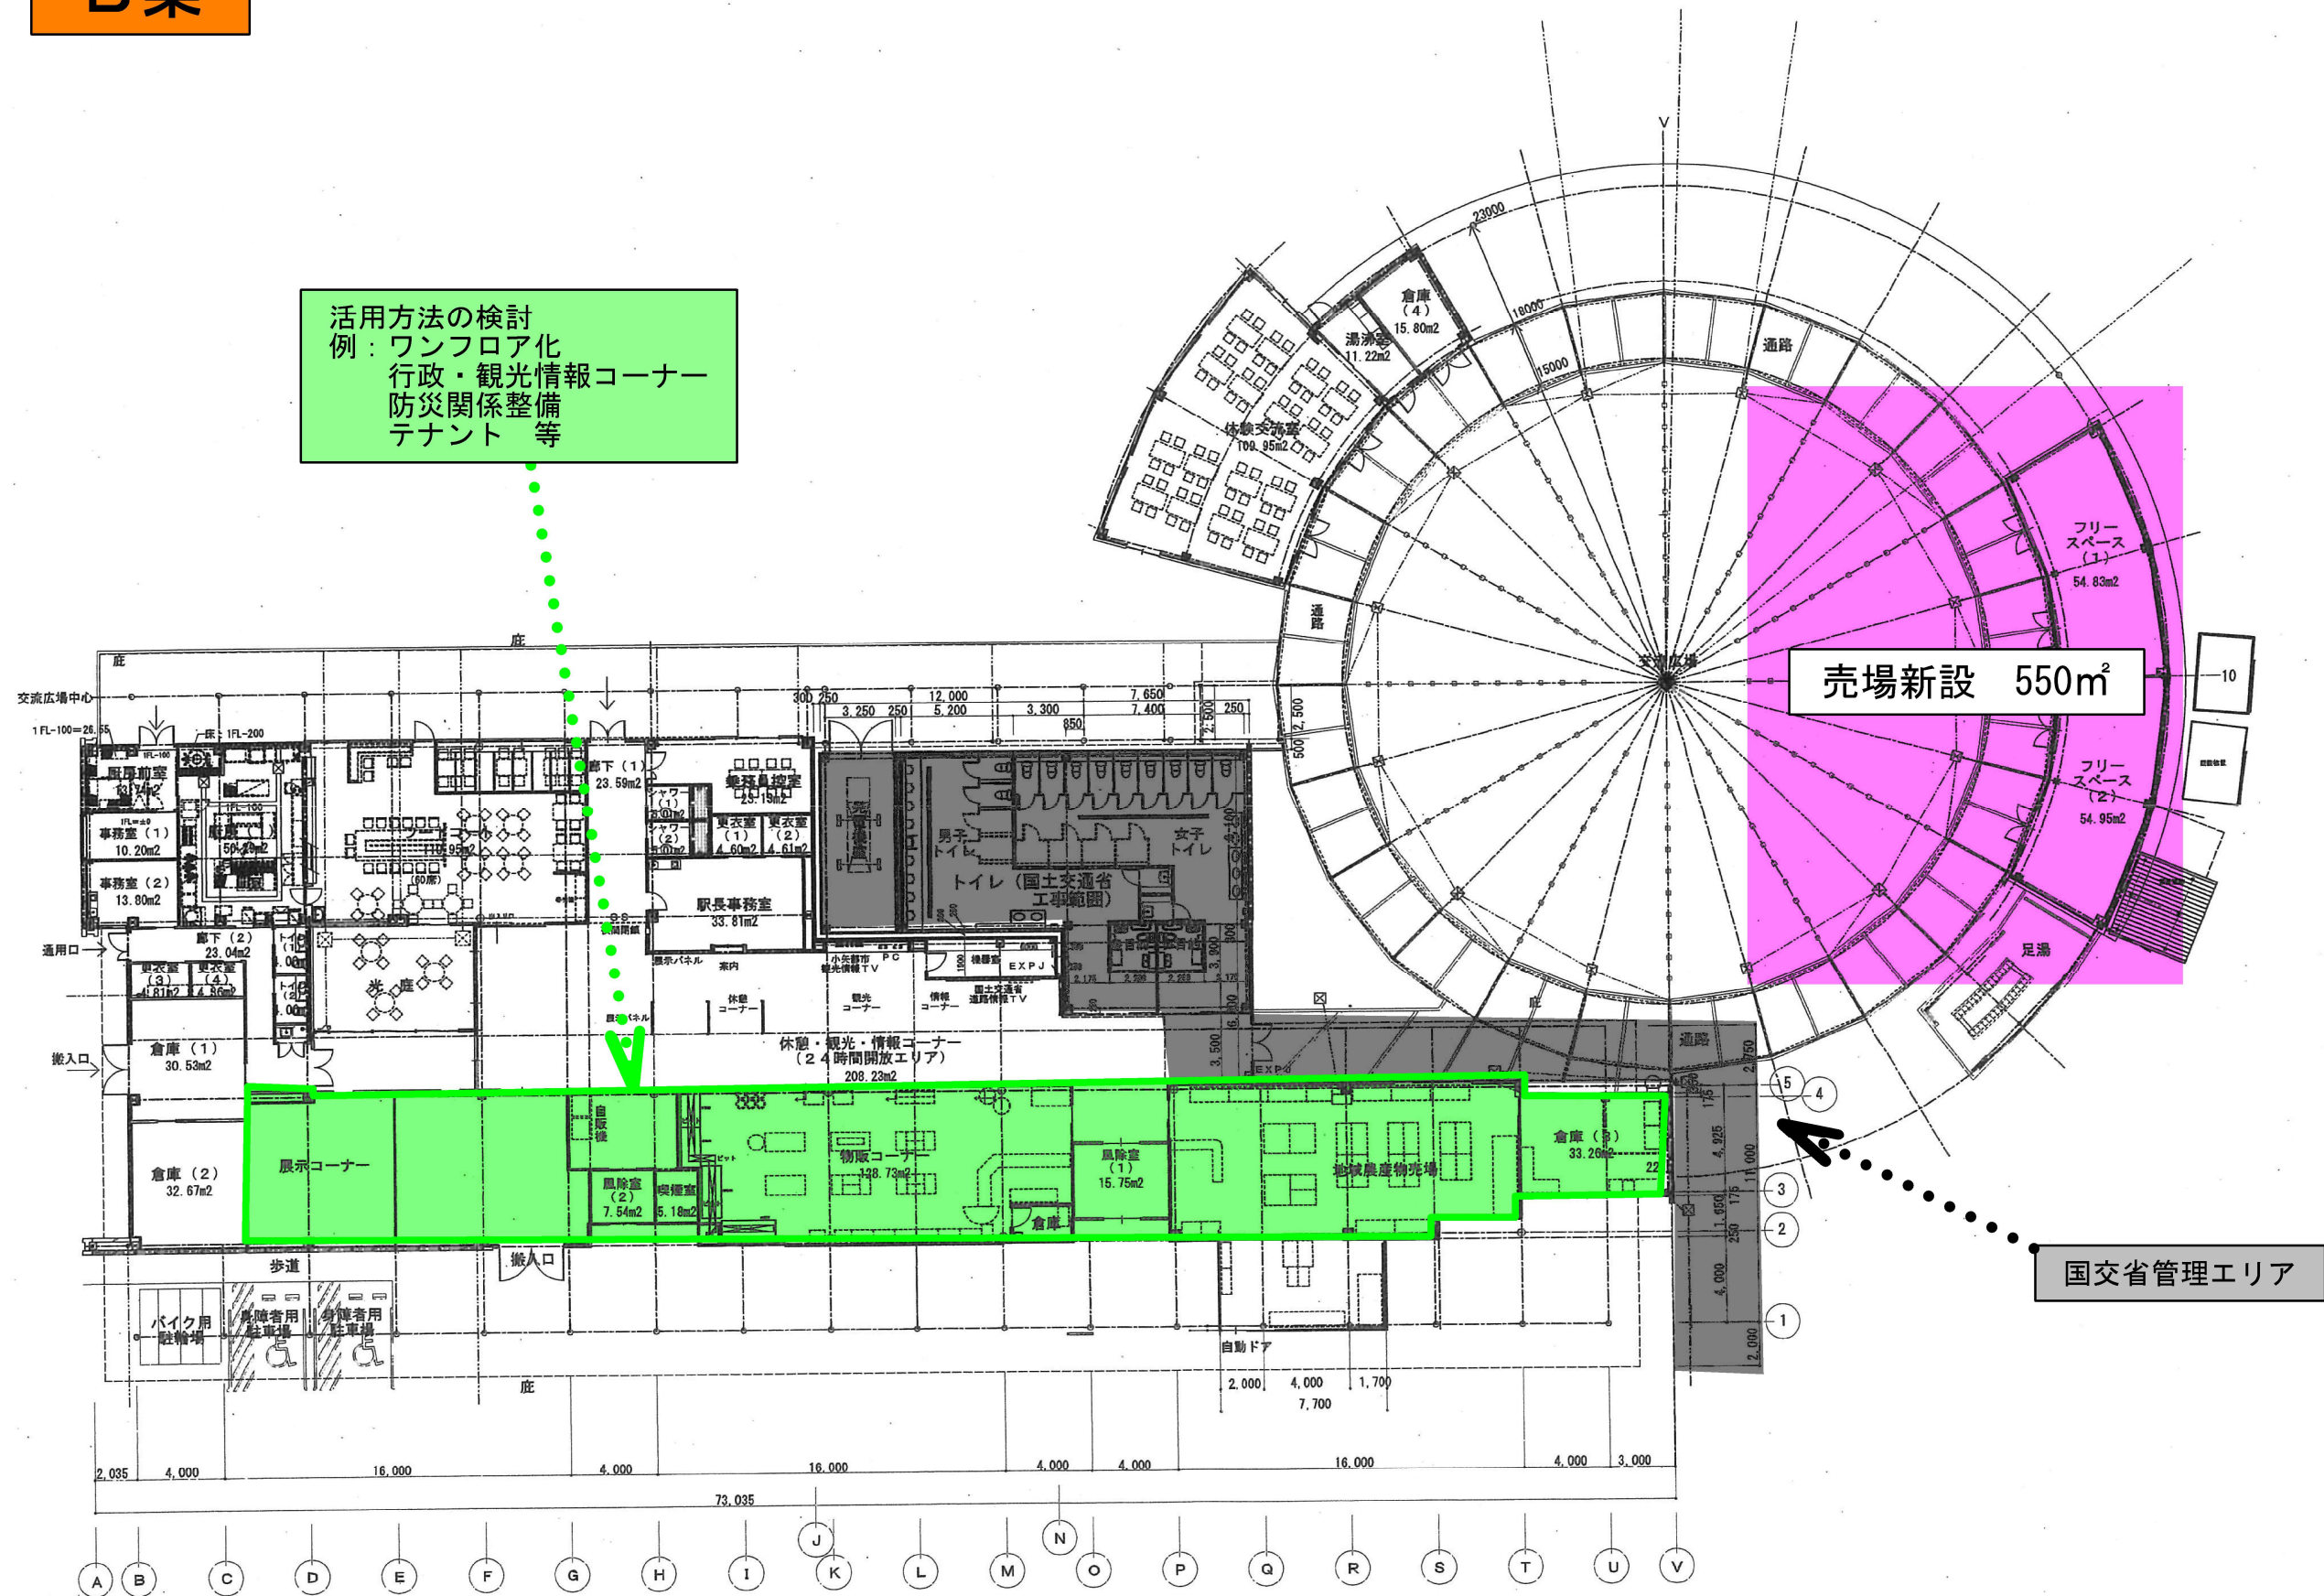

国交省管理エリア