小矢部市道の駅大規模改造事業


本件施設用地及び本件施設の範囲

N

小矢部市管理区域


小矢部市・国土交通省共同管理区域

国土交通省管理区域

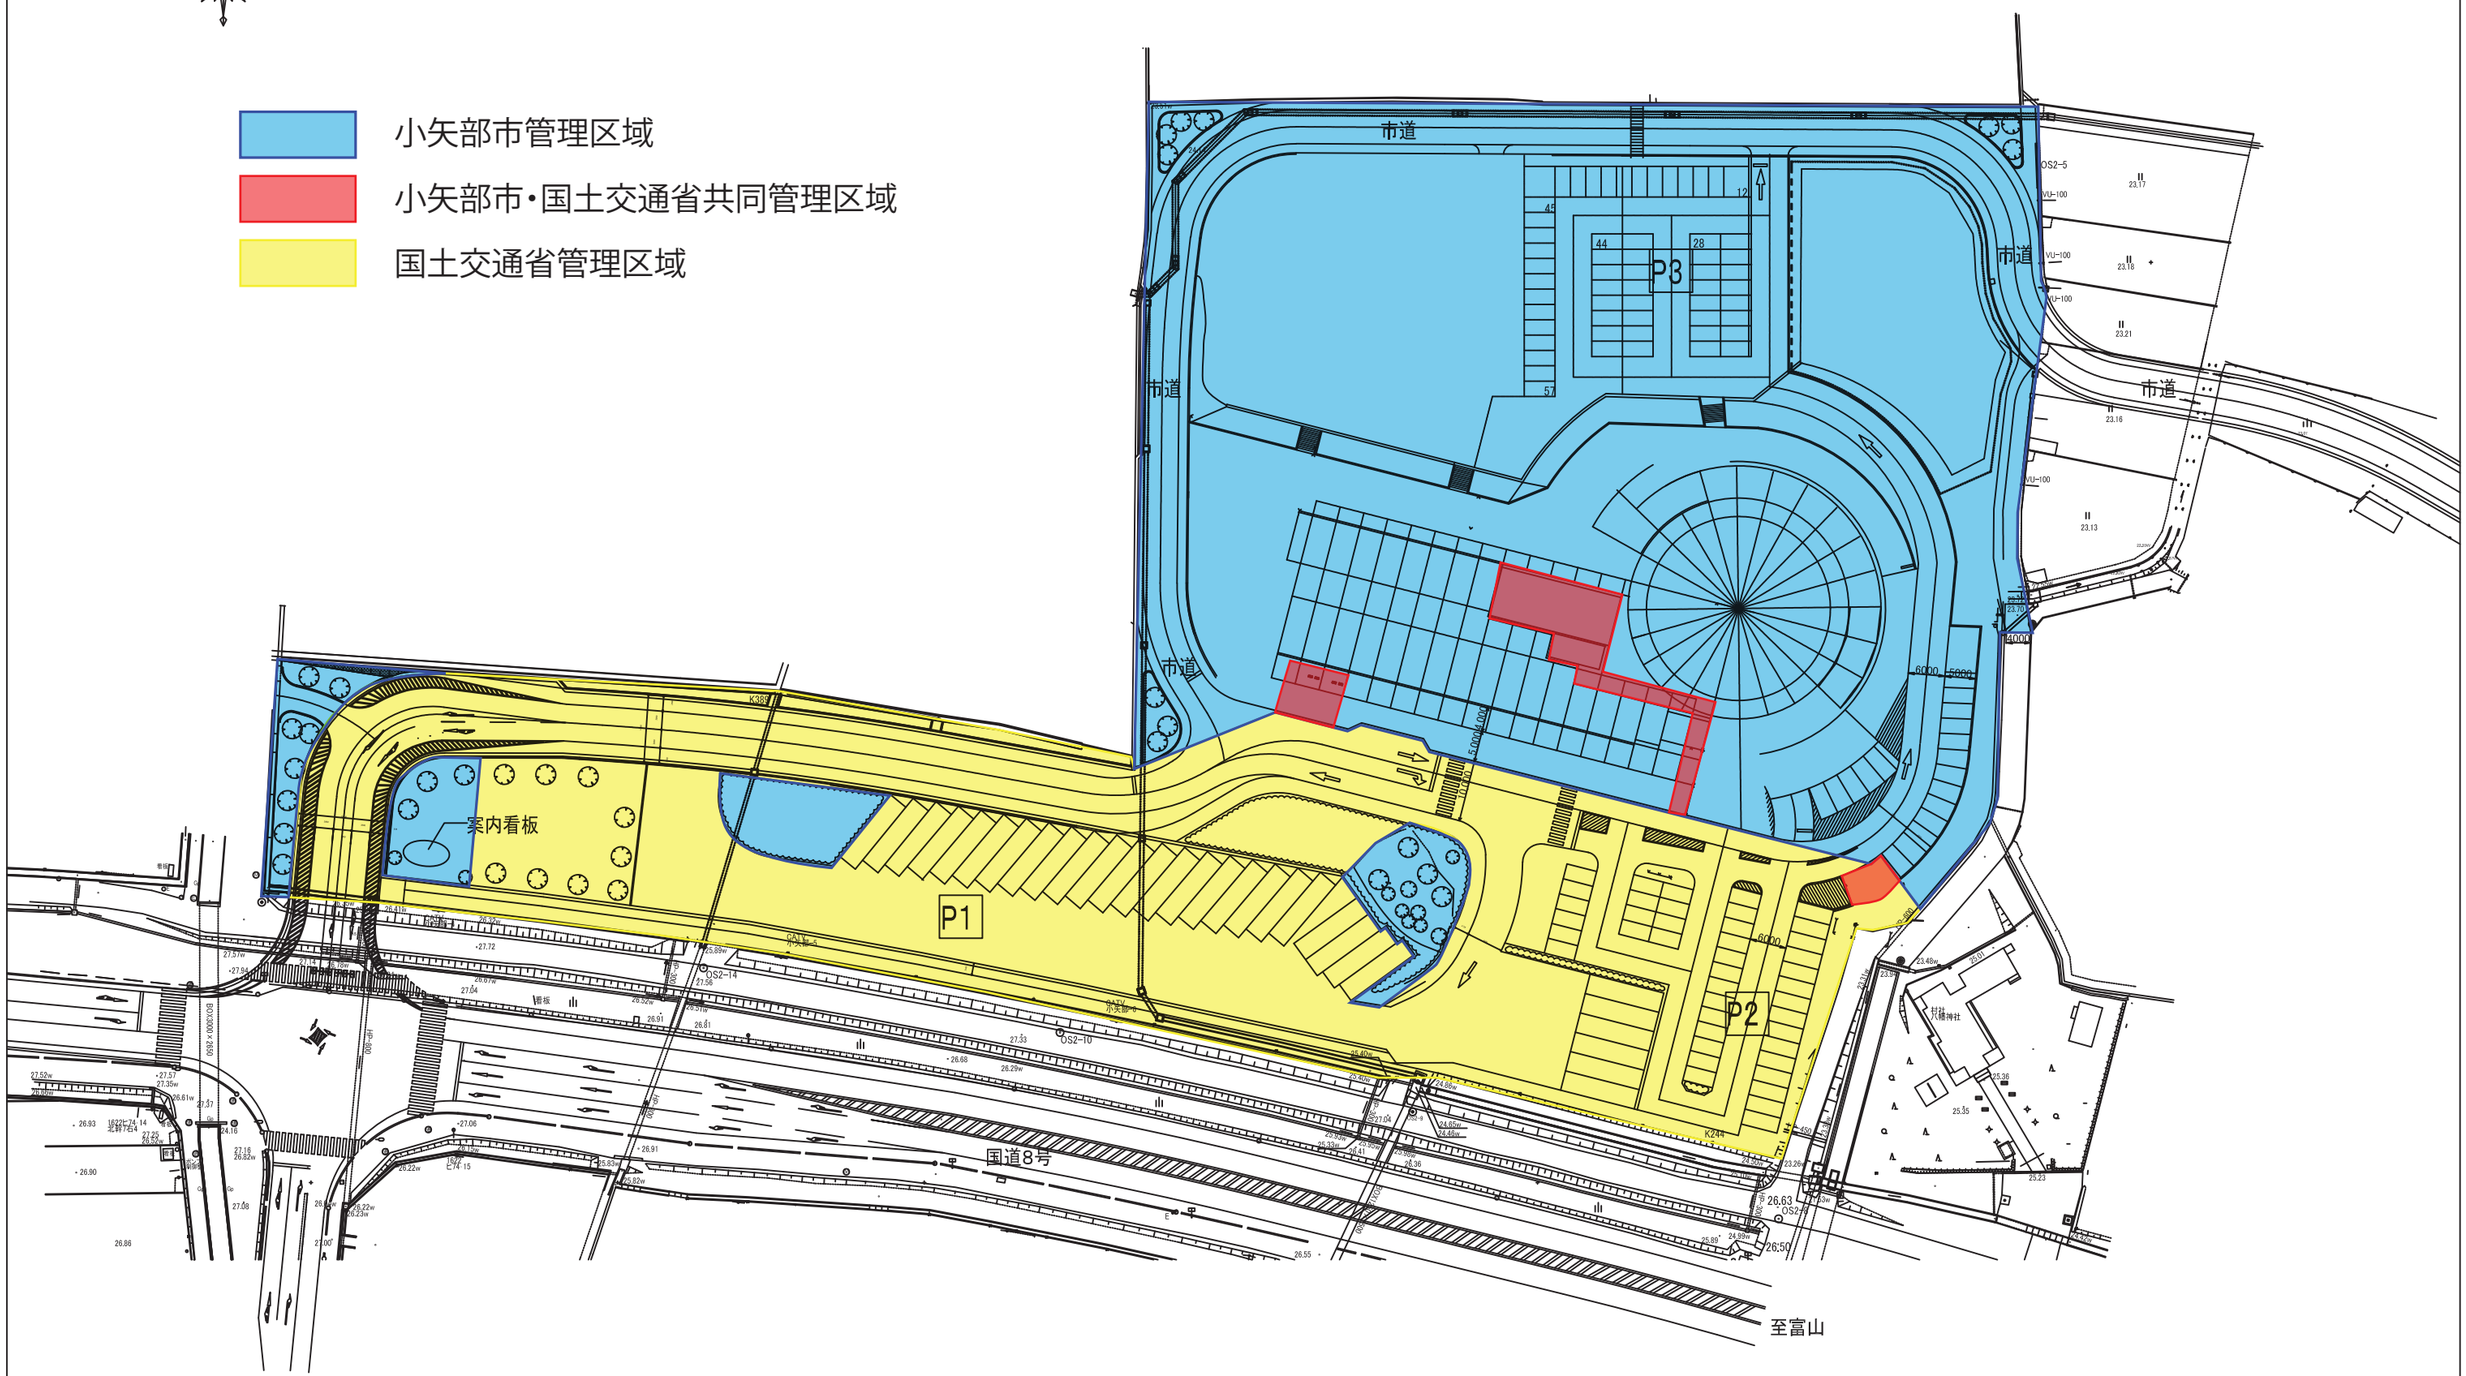


小矢部市道の駅大規模改造事業


1階平面図

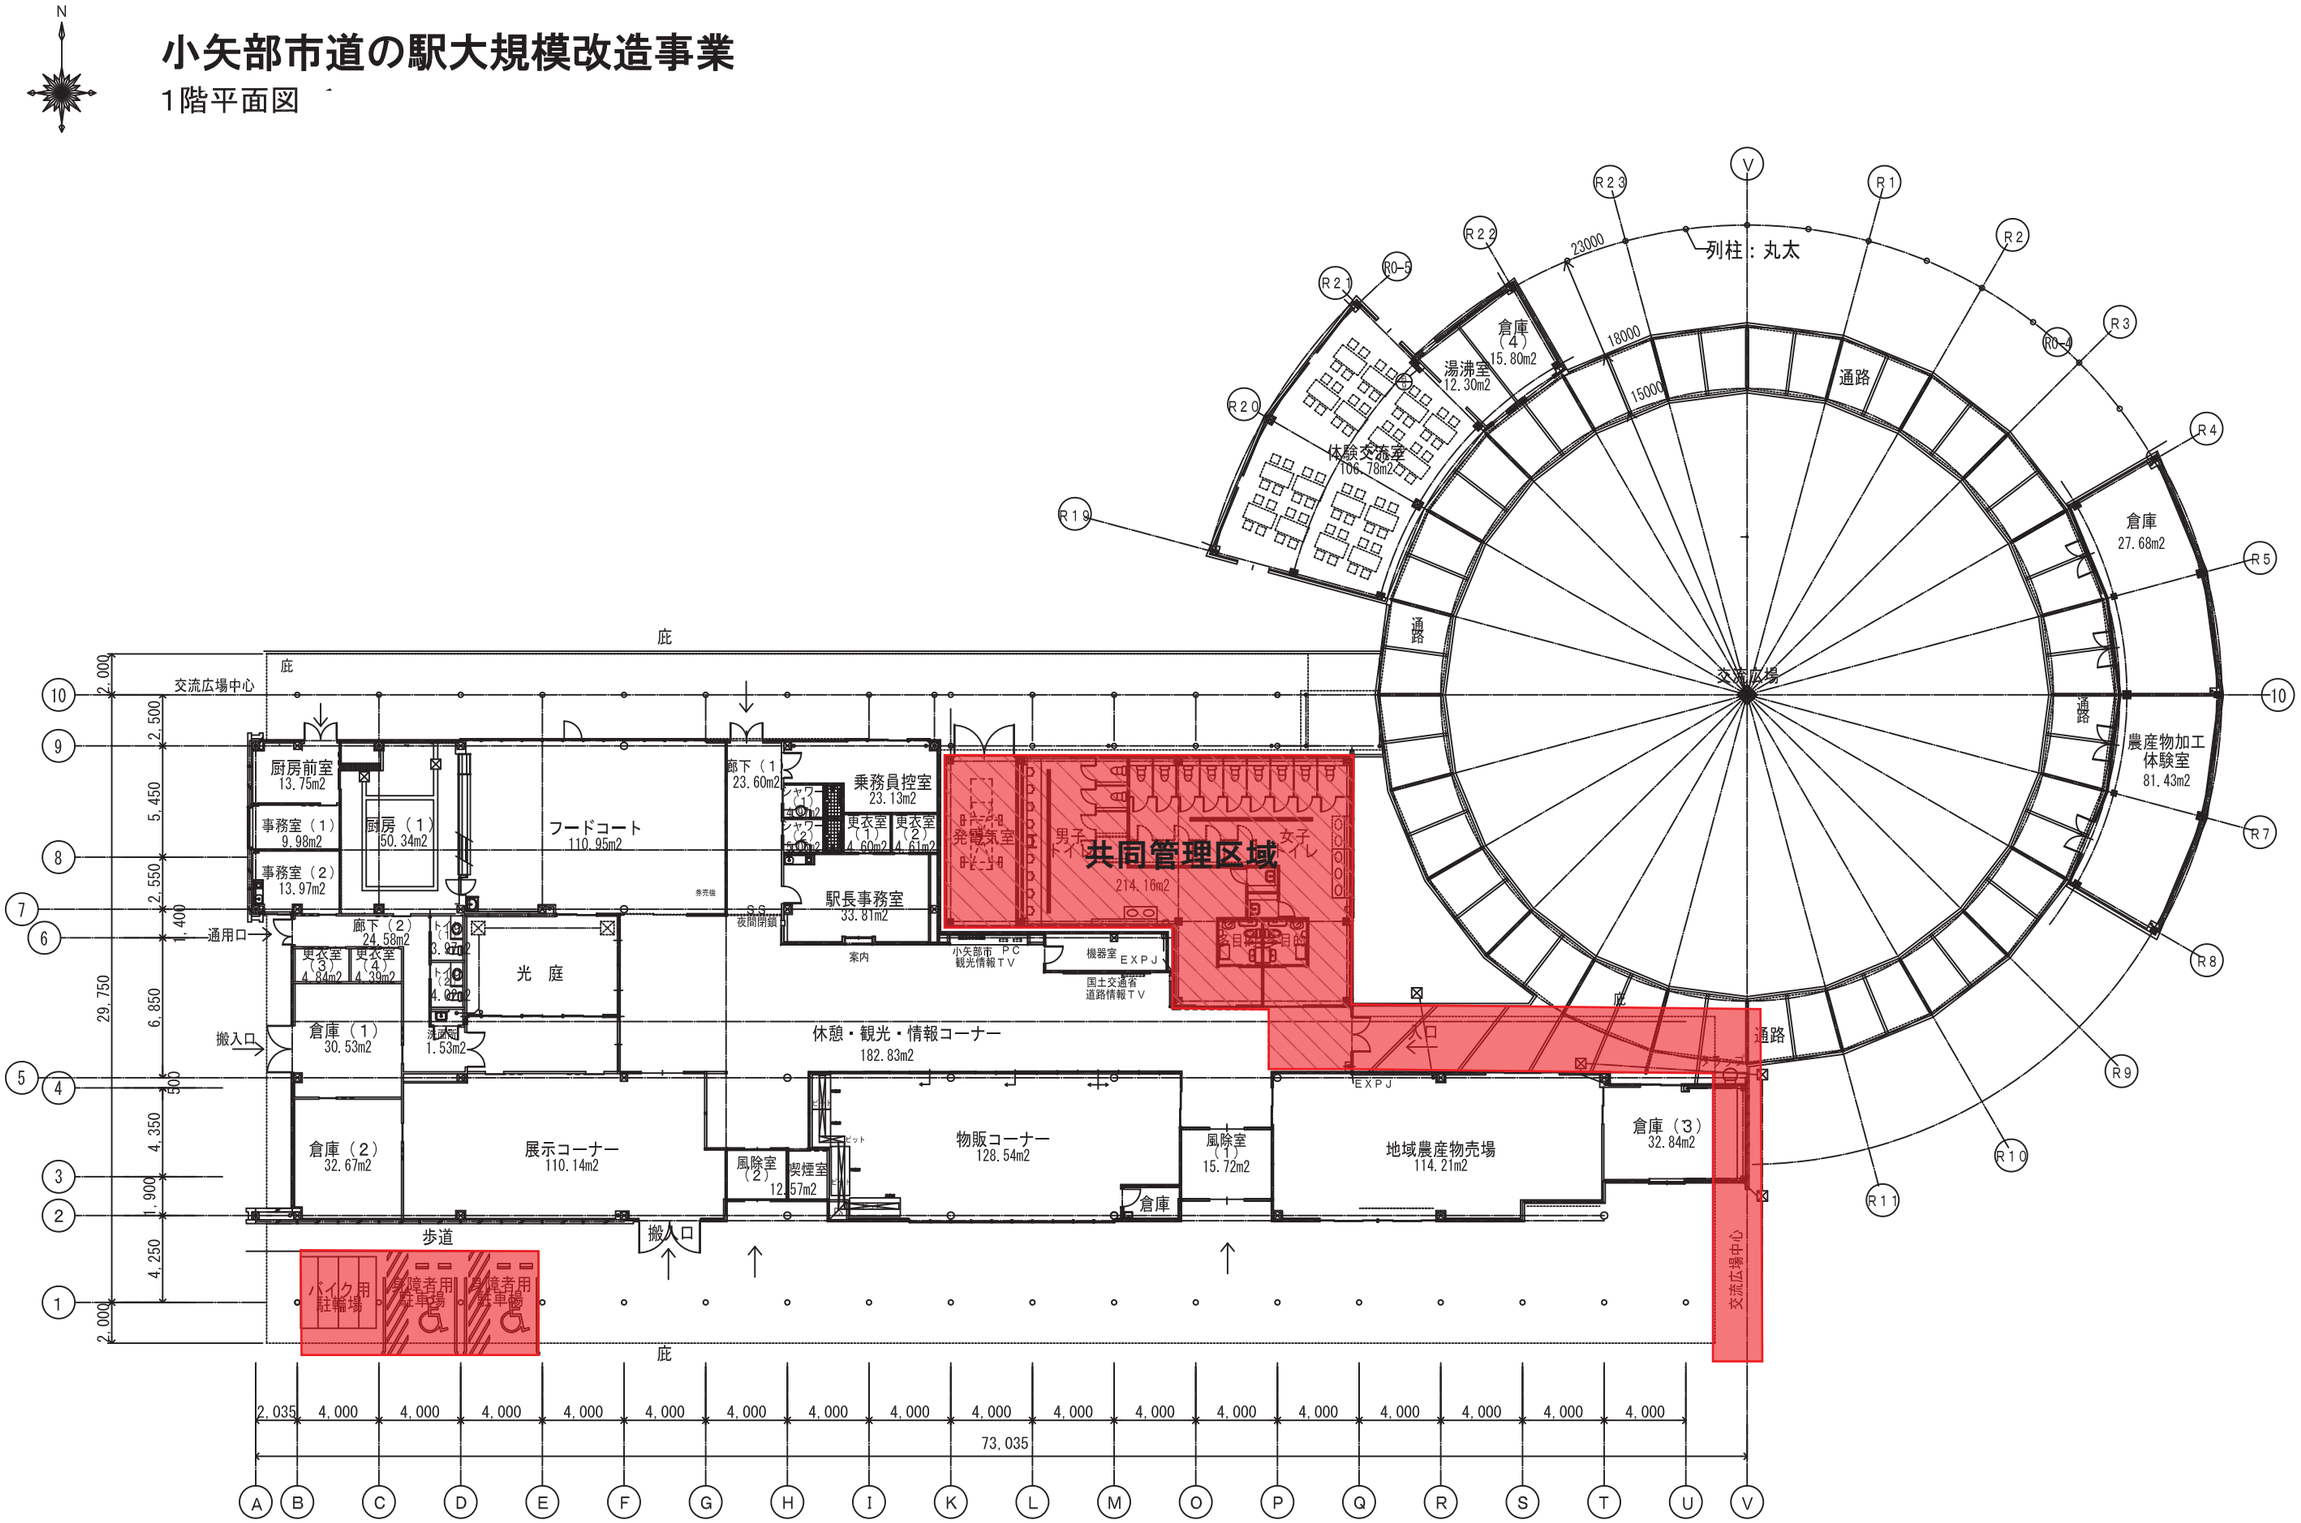

小矢部市道の駅大規模改造事業

屋上平面図

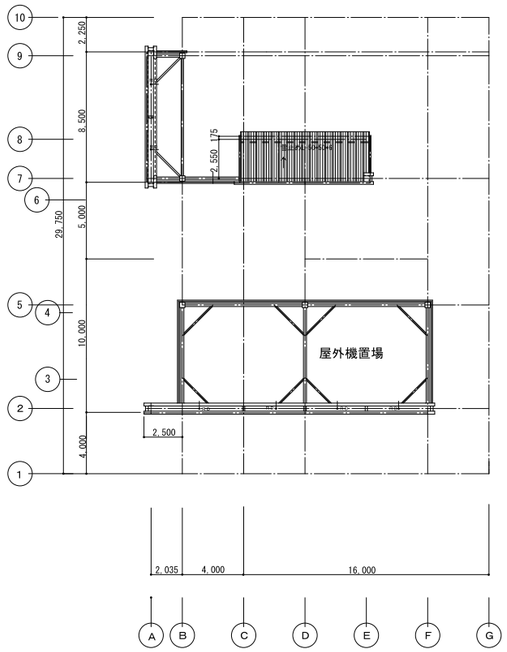

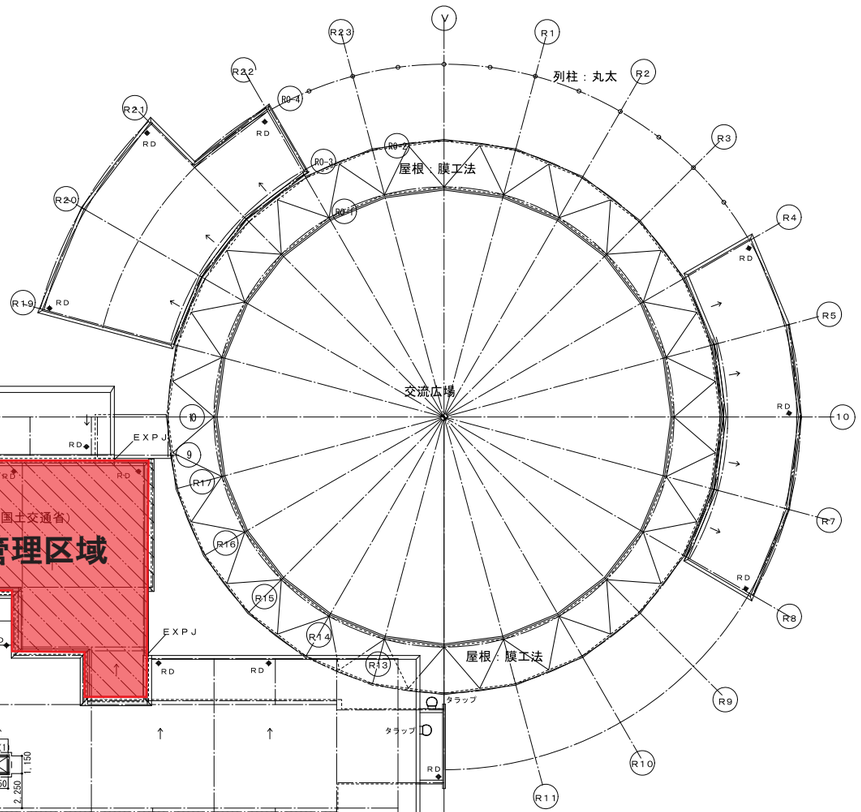

小矢部市道の駅大規模改造事業

本件施設用地及び本件施設の範囲（植栽管理図）

凡例	項目	面積
黒枠・緑斜線	公園緑地	2,303㎡
緑枠・緑斜線	公園緑地（法面ほか）	1,600㎡
赤枠・緑斜線	公園緑地（鎌松塚）	256㎡
赤線	生垣（カナメモチ）	168㎡
赤丸	樹木（高木）	

