

令和2年度

教文ス第11号

文化スポーツセンター改装工事

# 工事実施設計書

小矢部市

令和2年度

小矢部市役所

# 設 計 書

## 小矢部市 埴生 地内

### 文化スポーツセンター改装工事

工事金

円

(うち消費税及び地方消費税相当額

円)

工事

文化スポーツセンター改装工事

スポーツ棟 屋上防水工事 平面部 594㎡

立面部 97㎡

大要

軽スポーツ室(1) 天井張り工事 270㎡

工期 契約の翌日 ~ 令和2年8月31日



直接工事費内訳書

令和2年度

番号	名称	形式・仕様・寸法	数量	単位	単価	金額	備考
	文化スポーツセンター改装工事						
	直接工事費						
1	屋上防水改修	スポーツ棟屋上	1.00	式			
2	軽スポーツ室(1)天井張り		1.00	式			
	計						

令和2年度

番号	名称	形式・仕様・寸法	数量	単位	単価	金額	備考
1	屋上防水改修						(1)
	既設ブロック取り外し		594.0	m <sup>2</sup>			見積
	既設アルミ笠木脱着		123.0	m			見積
	高圧洗浄		691.0	m <sup>2</sup>			見積
	既存防水層不良部補修		1.0	式			見積
	改修塩ビドレン取付		4.0	ヶ			見積
	塩ビ シート防水	絶縁工法 t=0.15(平面)	594.0	m <sup>2</sup>			見積
	塩ビ シート防水	絶縁工法 t=0.15(立面)	97.0	m <sup>2</sup>			見積
	塩ビ 鋼板	入隅用	139.0	m			見積
	塩ビ 鋼板	出隅用	139.0	m			見積
	既存ブロック再設置費		594.0	m <sup>2</sup>			見積
	既存ブロック荷下ろし荷揚げ費	レッカー代	2.0	回			見積
	計						(1)


令和2年度

番号	名称	形式・仕様・寸法	数量	単位	単価	金額	備考
2	軽スポーツ室(1)天井張り						(2) + (3)
a	内装工事						
	仮設床養生	シート+コンパネ	270.0	m <sup>2</sup>			見積
	仮設内部足場		270.0	m <sup>2</sup>			見積
	軽量鉄骨天井下地	W19. W25	270.0	m <sup>2</sup>			見積
	全上アンカー打ち	上向き施工	380.0	ヶ処			見積
	グラスウール	24kg t=100	270.0	m <sup>2</sup>			見積
	スクウエアトーン	t=9.5	270.0	m <sup>2</sup>			見積
	見切り縁	F見切り	85.0	m			見積
	計						(2)

令和2年度


番号	名称	形式・仕様・寸法	数量	単位	単価	金額	備考
b	電気工事						
	iD40形LED本体埋込W220	NNLK42722J	30.0	台			見積
	LB40形6900lmマルコン省エネ昼白	NNL4604HNTLA9	30.0	台			見積
	天井埋込器用具が-ト	FTF9	30.0	台			見積
	LED非常灯占用型中天 ~6m φ100	NNFB93005J	6.0	台			見積
	NNFB93605J用φ4鋼線が-ト	FTE990	6.0	台			見積
	エアコン高さ調整		4.0	台			見積
	雑材費		1.0	式			見積
	計						(3)

# 施行箇所位置図

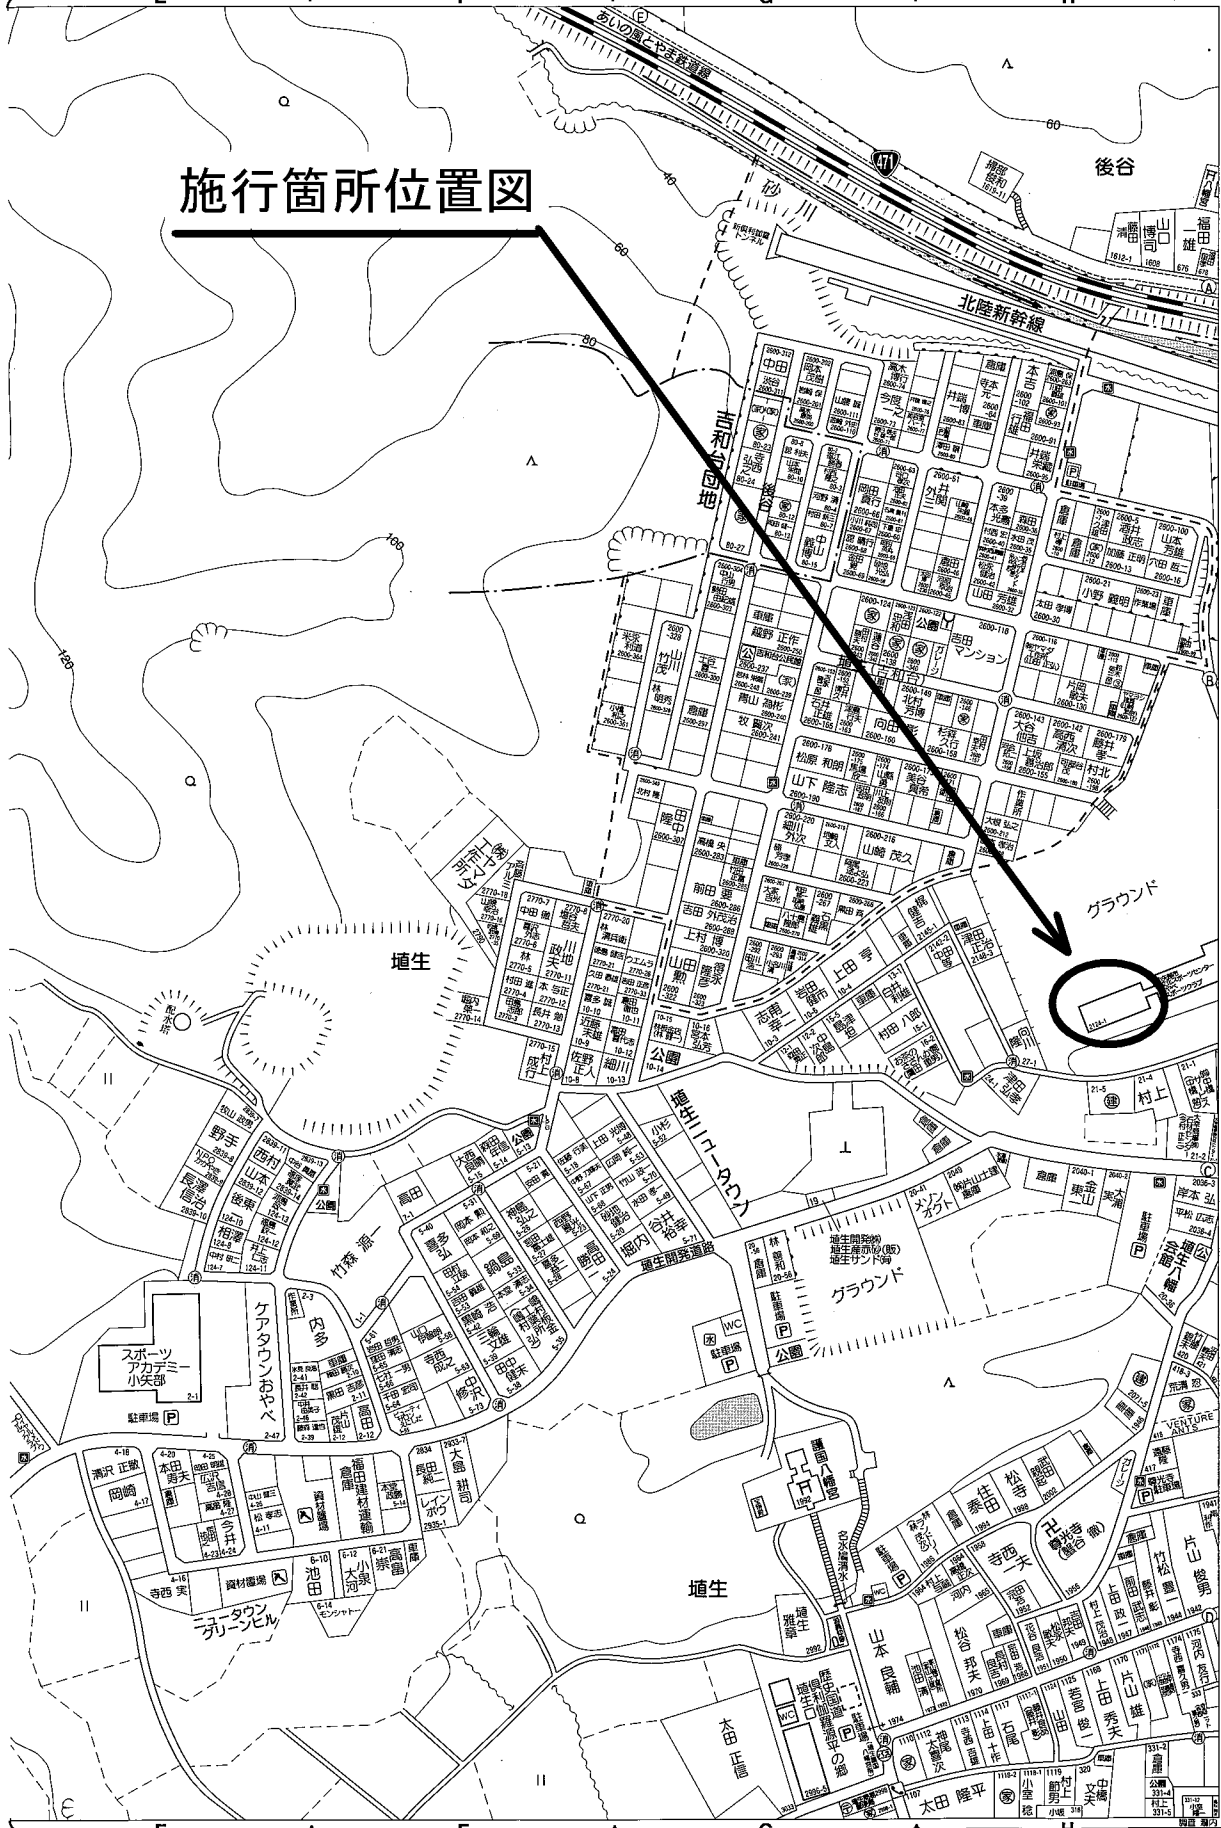




工事範囲外

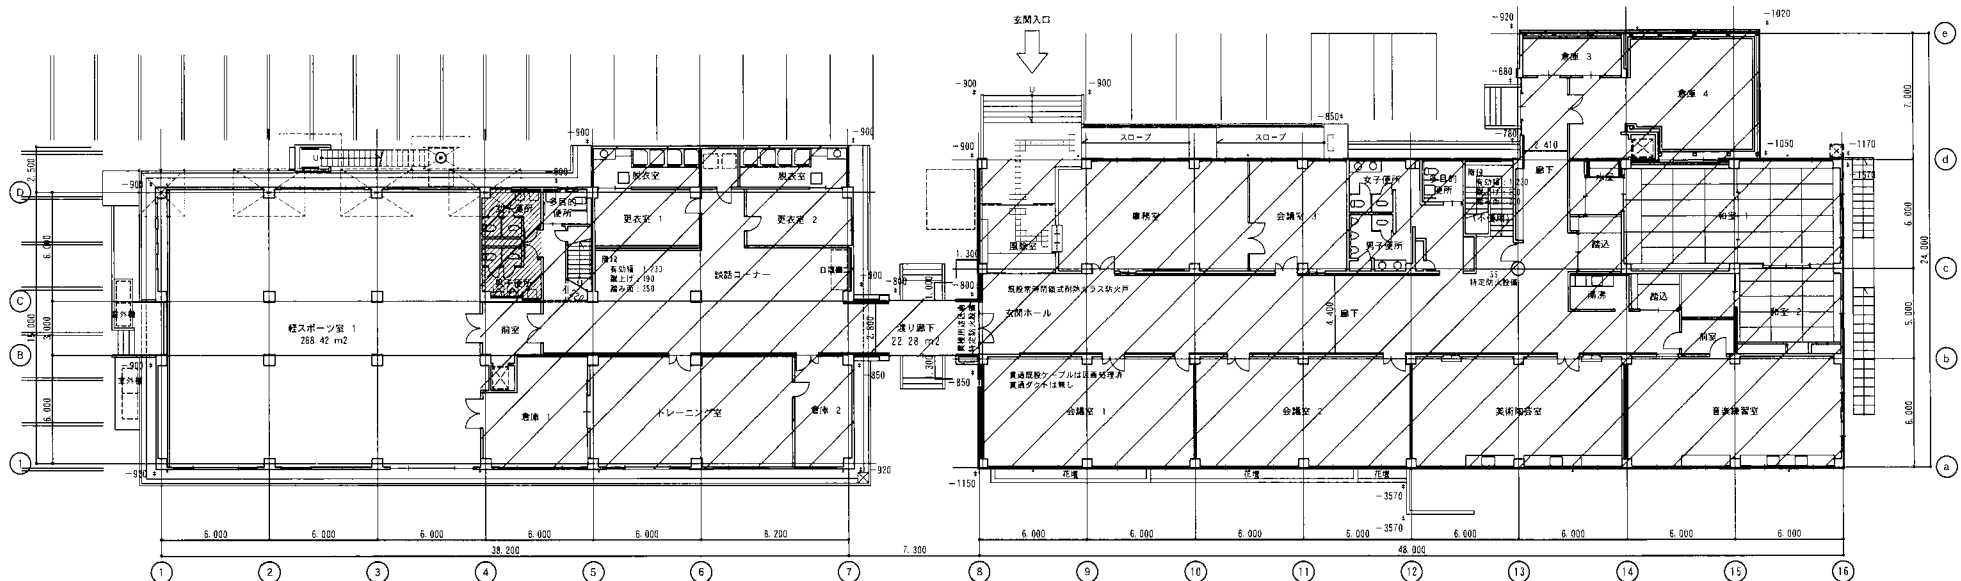

1階平面図 1/200


- 軽スポーツ室1 天井改修**
- ・ 既存天井撤去処分
  - ・ 既存照明器具撤去処分
  - ・ 既存エアコン高さ調整
  - ・ 新規天井 仕上げ高さ現場合わせ
  - ・ 新規天井 仕上げ材 スクエアトーンt=9.5
  - ・ 新規照明器具 一部カバー付き(フルオーダー品)

NNLK42722J × 30個

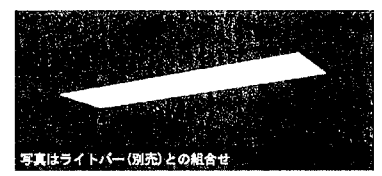


写真はライトバー(別売)との組合せ

NNL4604HNTLA9 × 30個

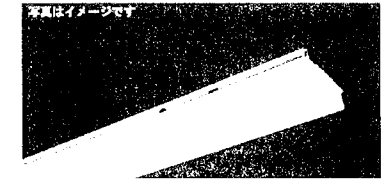


写真はイメージです



NNFB93605J × 6個

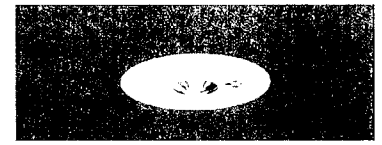

工事範囲外

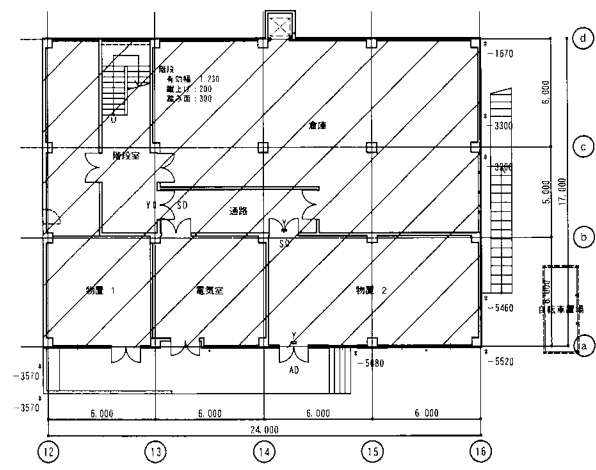

工事名 小矢部文化スポーツセンター改修工事  
 図面名 平面図

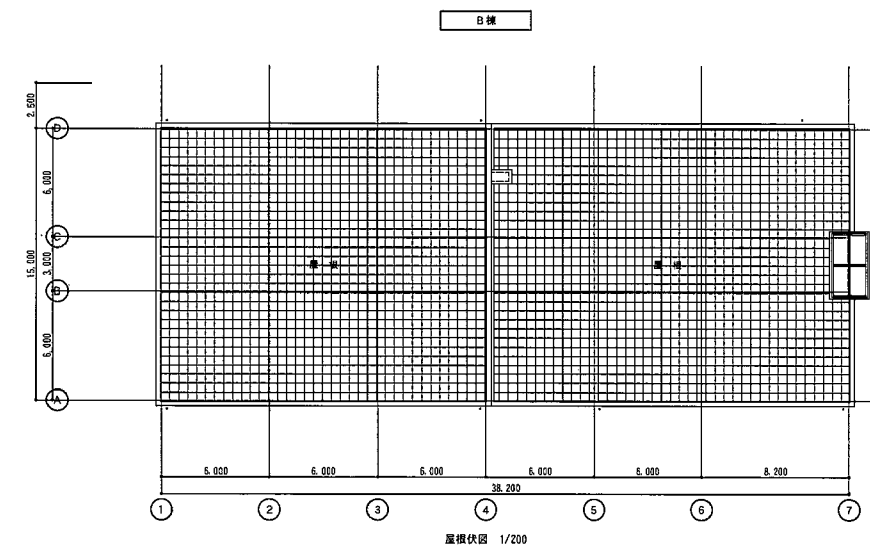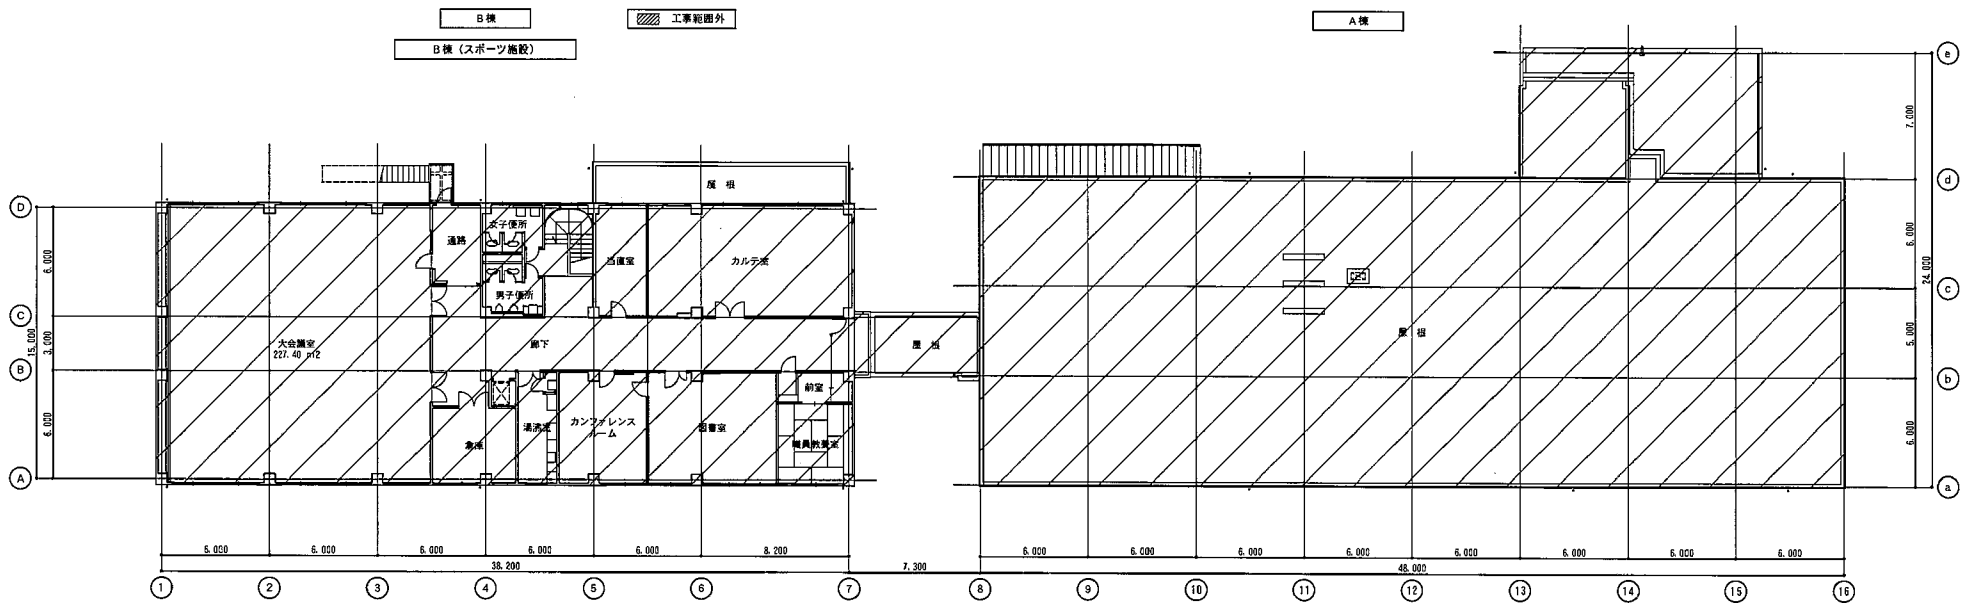

<b>屋上防水改修</b>
・平板ブロック脱着
・ドレーン改修
・既存防水層一部補修
・新規防水：シート防水 絶縁工法t=1.5 (平面)
・新規防水：シート防水 絶縁工法t=1.5 (立面)

工事名 小矢部文化スポーツセンター改修工事  
 図面名 B棟屋上