令　和　4　年　度　　都　建　第　35　号

河川台帳作成業務

業務実施設計書

小　矢　部　市

令　和　4　年　度	小　矢　部　市　役　所

設計書

小矢部市　　屋波牧　　地内

河川台帳作成業務

設計額　￥　　－

第18号	業務大要	
		河川台帳作成　　L＝0.39km
		前田川　　L＝0.39km

特　記　仕　様　書

準用河川　河川台帳作成業務

（適用範囲）

第1条　　この特記仕様書は、表記業務委託の仕様として、「測量業務共通仕様書（富山県土木部）令和３年８月」（以下「共通仕様書」）によるものとし、共通仕様書第３条第９項に基づき、当該業務に必要な事項について定めるものとする。

（作業規程等）

第2条　　本業務を実施するにあたって、作業方法等については「富山県公共測量作業規程」によるものとし、成果物等の記載要領については「国土交通省公共測量作業規程記載要領」に準拠するものとする。

（作業内容）

第3条　　この契約における作業内容は、別紙－1のとおりとする。

（一括再委託等を禁止する業務の指定）

第4条　　本業務の主たる部分、及び第三者へ委任し又は請け負わせてはならない部分は、下のとおりとする。

（1）　現地測量　　一式

（成果品等）

第5条　　納入する成果品等は別紙－2のとおりとする。

（施行管理）

第6条　　測量成果の精度確認のため、点検測量を作業量の５%実施するものとする。

なお、点検箇所は、調査職員が指示するものとする。

（安全確保）

第7条　　測量作業期間中、現道上で交通危害の恐れがある場合、もしくは、山岳部及び水上部での測量については、有能な保安要員、保安施設を配置し、現道交通もしくは、作業の安全確保に努めなければならない。

（電子納品）

第8条　　電子納品

1　本業務は電子納品の対象業務とする。

電子納品は、「富山県電子納品運用ガイドライン（案）」に基づいて行うものとする。

2　電子成果品は、電子媒体（CD-R）で２部提出する。併せて、電子媒体の格納するデータを含む成果品一式で１部提出する。

3　電子成果品の提出の際には、電子納品チェックシステムよるチェックを行い、エラーがないことを確認した後、ウィルス対策を実施したうえで提出するものする。

4　その他、電子納品に関する詳細な取扱いについては、受発注者間で協議の上、決定する。

（履行報告）

第9条　　受注者は、契約書第 14 条の規定に基づき、調査職員に業務の履行状況を報告しなければならない。

（その他）

第10条　暴力団関係者から不当な介入を受けた場合の措置

受注者は、本業務を実施するに当たり、暴力団関係者から不当な介入を受けた場合は、断固としてこれを拒否し、不当な介入があった時点で速やかにその旨を調査職員に報告するとともに、警察に届け出なければならない。また、再委託業者に対しては、暴力団関係者から不当な介入を受けた場合には、速やかにその旨を報告するよう指導し、再委託業者から報告を受けた受注者は、速やかにその旨を調査職員に報告するとともに、警察に届け出なければならない。

第11条　既知点に異常があった場合、その他作業遂行上疑義が生じた場合は速やかに調査職員に報告し、協議するものとする。

別紙－1

作　業　内　容　（前田川）

作業内容	作 業 量	備　　考
入力票作成	0.39 km	
現地測量	0.39 km	
現況平面図作成	0.39 km	
台帳現況調査	0.39 km	
台帳附図作成	0.39 km	
４級基準点測量	4 点	

1. 基準点は公共座標と接合するものとする。
2. 現地測量幅は、　　50m とする。
3. 測点間隔は、　　100m とする。
4. 横断測量幅は、　　40m とする。
5. 横断測量は、地形変化点も測量すること。

別紙－2

納 入 す る 成 果 品 等

名　　称	部　　数	備　　考
観測手簿	1　式	
計算簿	1　式	
点の記	1　式	
基準点網図	1　部	
河川台帳	1　式	図面はA1サイズとする。 平面図は、1/500とする。 横断図は、1/200とする。
作業管理の写真	1　式	
基準点配点図	1　式	
打合せ簿	1　式	

河川台帳作成製本

1. 位置図作成（１/２５，０００）
2. 下記情報を含む平面図（１/５００）
   - ・占用物件

     河川区域内への占用物件の現地調査を行う。許可工作物については全物件とし、その他工作物についても調査を行い、現況写真を台帳に添付。
   - ・河川管理施設

     護岸・護床工・落差工・河川標識等の河川管理施設の調査を行い、現況写真を台帳に添付。
   - ・測点　１００ｍ間隔
3. 台帳ファイル

総 括 情 報 表

事務所	0001 建設課
設計書名	委託設計書　　当初
変更回数	0
適用単価	1　実施単価
適用単価地区	07 砺波地区
単価適用年月日	0-04.05.15(0)
諸経費体系	A　委託

	当　世　代	前　世　代
発注区分	41　一般	
測量安全費区分	01　耕地・原野等	
労務費補正	01　割増なし	
設計区分(電子成果品)	03　別途	
測量区分(電子成果品)	01　率計上	
旅費交通費(測量)	01　率（宿泊滞在無）測量	
旅費交通費(地質調査)	02　別途	
旅費交通費(設計)	02　別途	
測量の安全費率	2.5	
消費税率（%）	10	

小　矢　部

測量業務費内訳表

費目・工種・施工名称など		数　量	単　位	単　価	金　額	備　考
測量業務費						X1000
河川維持						Y1201
	入力票作成	0.39	km			VA260　0 施工　第0-0001号表
	現地測量	0.39	km			VA261　0 施工　第0-0002号表
	現況平面図作成	0.39	km			VA262　0 施工　第0-0003号表
	台帳現況調査	0.39	km			VA263　0 施工　第0-0004号表
	台帳附図作成	0.39	km			VA264　0 施工　第0-0005号表
	４級基準点測量 新点5点 原野　丘陵地	1	業務			SA140　0 A=6,B=2,C=1,D=4 施工　第0-0006号表
直接作業費						

測量業務費内訳表

費目・工種・施工名称など	数　量	単　位	単　価	金　額	備　考
旅費交通費		式			Z0009
安全費		式			Z0004
電子成果品作成費		式			Z0018
直接経費					
直接測量費					
諸経費		式			
委託価格					
消費税相当額		式			
委託業務費					

小　矢　部

測量業務費内訳表

費目・工種・施工名称など		数　量	単　位	単　価	金　額	備　考
委託価格計						
消費税相当額計			式			
委託業務費計						

小　矢　部

VA260

施 工 内 訳 表

施工　第0-0001号表　　頁0-0005

［名　称］入力票作成　　1　km　当り

［規格１］　　［規格２］

名　称　・　規　格　な　ど	数　量	単　位	単　価	金　額	備　考
測量技師補 　測量業務		人			R2057
直接人件費計					+00
機械経費率		%			#01
精度管理費		%			#02
補正測量費計					+00
＊＊単位当り＊＊	1	km			

小　矢　部

VA261

施 工 内 訳 表

［名　称］現地測量　　1　km　当り

［規格１］　　［規格２］

名　称　・　規　格　な　ど	数　量	単　位	単　価	金　額	備　考
測量技師 　測量業務		人			R2056
測量技師補 　測量業務		人			R2057
測量助手 　測量業務		人			R2058
測量主任技師 　測量業務		人			R2055
測量技師 　測量業務		人			R2056
測量技師補 　測量業務		人			R2057
測量助手 　測量業務		人			R2058
直接人件費計					+00
普通作業員		人			R2006
機械経費率	4				#01
材料費率	1				#01
精度管理費	9				#02

VA261

施 工 内 訳 表

［名　称］現地測量　　1　km　当り
［規格１］　　［規格２］

名　称　・　規　格　な　ど	数　量	単　位	単　価	金　額	備　考
補正測量費計					+00
＊＊単位当り＊＊	1	km			

VA262

施 工 内 訳 表

［名　称］現況平面図作成　　1　km　当り

［規格１］　　［規格２］

名　称　・　規　格　な　ど	数　量	単　位	単　価	金　額	備　考
測量技師補 　測量業務		人			R2057
測量助手 　測量業務		人			R2058
直接人件費計					+00
機械経費率		%			#01
精度管理費		%			#02
星測量費計					+00
＊＊単位当り＊＊	1	km			

VA263

施 工 内 訳 表

［名　称］台帳現況調査　　1　km　当り

［規格１］　　［規格２］

名　称　・　規　格　な　ど	数　量	単　位	単　価	金　額	備　考
測量技師補 　測量業務		人			R2057
測量助手 　測量業務		人			R2058
測量技師 　測量業務		人			R2056
測量技師補 　測量業務		人			R2057
直接人件費計					+00
機械経費率		%			#01
材料費率		%			#01
精度管理費		%			#02
補正測量費計					+00
＊＊単位当り＊＊	1	km			

VA264

施 工 内 訳 表

［名　称］台帳附図作成　　1　km　当り

［規格１］　　［規格２］

名　称　・　規　格　な　ど	数　量	単　位	単　価	金　額	備　考
測量技師補 　測量業務		人			R2057
測量助手 　測量業務		人			R2058
直接人件費計					+00
機械経費率		%			#01
精度管理費		%			#02
補正測量費計					+00
＊＊単位当り＊＊	1	km			

SA140

施 工 内 訳 表

［名　称］４級基準点測量　　1　　業務　　当り
［規格１］新点5点　　［規格２］原野　丘陵地

名　称　・　規　格　な　ど	数　　量	単　位	単　　価	金　　額	備　　考
４級基準点測量 作業計画・・新点35点当り	1.00	式			SA540　施工　第0-0007号表 35点当り
４級基準点測量 選点・・新点35点当り	1.00	式			SA540　施工　第0-0008号表 35点当り
４級基準点測量 観測・・新点35点当り	1.00	式			SA540　施工　第0-0009号表 35点当り
４級基準点測量 計算整理・・新点35点当り	1.00	式			SA540　施工　第0-0010号表 35点当り
機械経費率		%			#01
通信運搬費等率		%			#01
材料費率		%			#01
精度管理費		%			#04
作業量及び変化率による補正					+00
＊＊単位当り＊＊	1	業務			
A=6　原野 C=1　伐採無し E=0　構成項目の選択（01～05）			B=2　丘陵地 D=4　４級基準点測量　新点数（点）		

小　矢　部

SA540

施 工 内 訳 表

［名　称］４級基準点測量　　1　式　当り
［規格１］作業計画・・新点35点当り　　［規格２］

名　称　・　規　格　な　ど	数　量	単　位	単　価	金　額	備　考
測量主任技師 測量業務		人			R2055
測量技師 測量業務		人			R2056
測量技師補 測量業務		人			R2057
＊＊単位当り＊＊	1	式			
A=1　作業計画			B=1　調整係数		

小　矢　部

SA540

施 工 内 訳 表

［名　称］４級基準点測量　　1　式　当り
［規格１］選点・・新点35点当り　　［規格２］

名　称　・　規　格　な　ど	数　量	単　位	単　価	金　額	備　考
測量技師 　測量業務		人			R2056
測量技師補 　測量業務		人			R2057
測量助手 　測量業務		人			R2058
＊＊単位当り＊＊	1	式			
A=2　　選点			B=1　　調整係数		

小　矢　部

SA540

施 工 内 訳 表

［名　称］４級基準点測量　　1　式　当り
［規格１］観測・・新点35点当り　　［規格２］

名　称　・　規　格　な　ど	数　量	単　位	単　価	金　額	備　考
測量技師 　測量業務		人			R2056
測量技師補 　測量業務		人			R2057
測量助手 　測量業務		人			R2058
＊＊単位当り＊＊	1	式			
A=4　　観測			B=1　　調整係数		

小　矢　部

SA540

施 工 内 訳 表

［名　称］４級基準点測量　　1　式　当り
［規格１］計算整理・・新点35点当り　　［規格２］

名　称　・　規　格　な　ど	数　量	単　位	単　価	金　額	備　考
測量主任技師 測量業務		人			R2055
測量技師 測量業務		人			R2056
測量技師補 測量業務		人			R2057
測量助手 測量業務		人			R2058
＊＊単位当り＊＊	1	式			
A=5　計算整理			B=1　調整係数		

小　矢　部

機 労 材 集 計 表

項番	単価コード	集計区分	単 価 値	数量累計	単 価 名 称	集 計 区 分 名 称
1	R2006	12			普通作業員	普通作業員
2	R2055	39			測量主任技師	測量労務
3	R2056	39			測量技師	測量労務
4	R2057	39			測量技師補	測量労務
5	R2058	39			測量助手	測量労務
6	WXXXX	966				

今村仏檀店 小矢部市泉町7番18号 TEL(0766)67-0068 石動店 TEL(0766)67-2163

位置図

不動産やリフォームはおまかせください！ 砺波市三島町3番8号 ReR リアールプランニング㈱ Tel 0763-55-6554

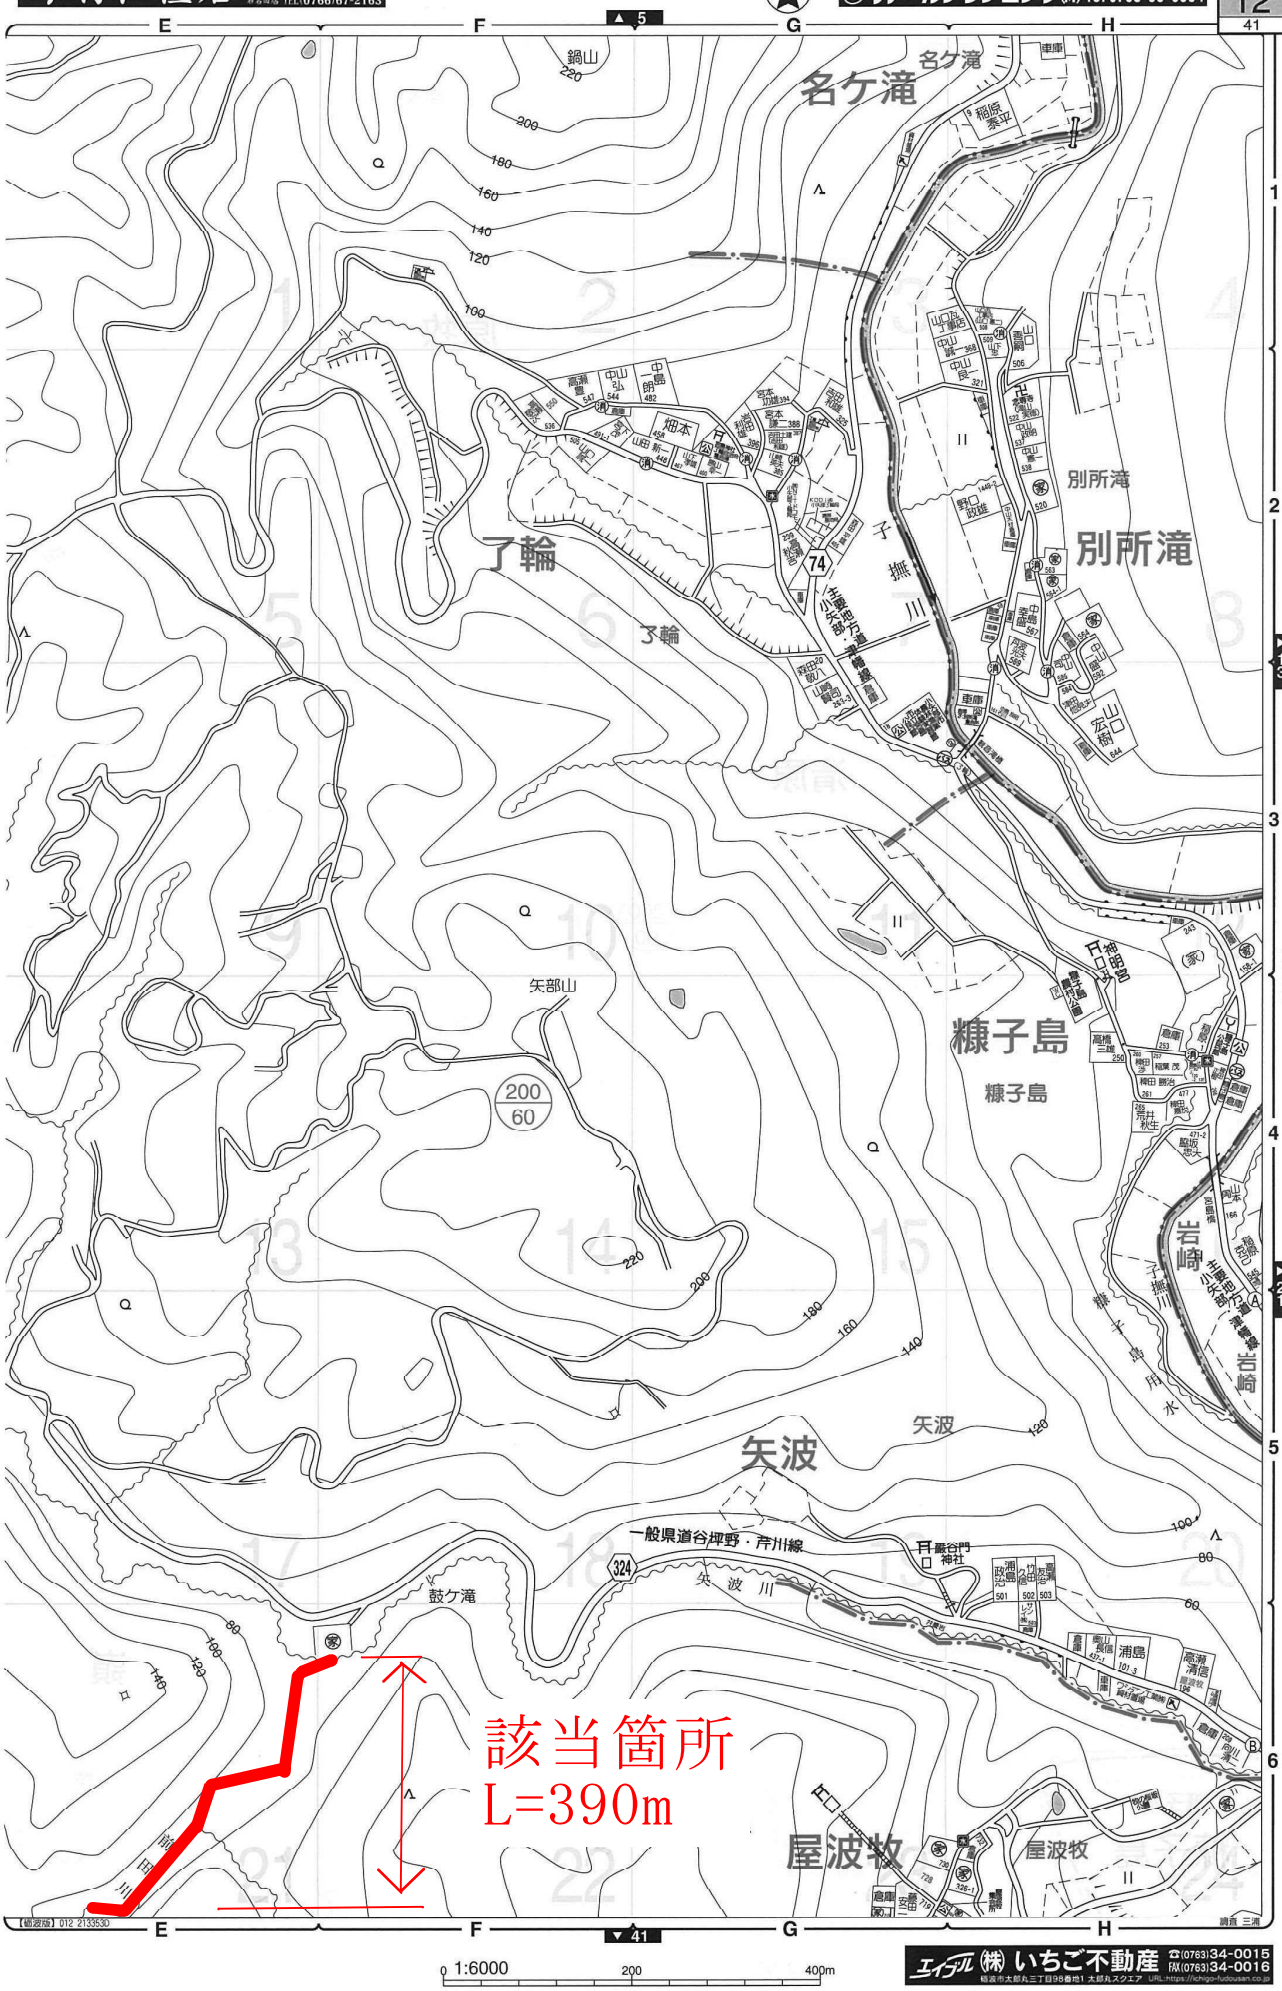

エイブル㈱ いちご不動産 ☎(0763)34-0015 FAX(0763)34-0016 砺波市太郎丸三丁目98番地1 太郎丸スクエア URL:https://ichigo-fudousan.co.jp