

令和 4 年 度

都 建 第 1 号

公園施設等管理業務（その1）

業務実施設計書

小矢部市

令和 4 年 度			小矢部市役所		
設 計 書					
小矢部市 城山町 地内					
公園施設等管理業務（その１）					
業務金額 円（消費税相当額 円）					
内 訳					
都 建 第 1 号	業務 概要	項目 ・ 城山公園	中央広場 菖蒲園 あじさい園 ツツジ園 カエデ園 桜園 梅林園 管理棟広場 西広場（階段横・駐車場横広場・神武広場・駐車場周り） 白馬山周辺部 市道外周部 大谷池周辺部	消防神社 桜（公園内） 桜（市道観音町城山公園線 公園進入道路沿い）	

**公園施設等管理業務（その１）
特記仕様書**

業務名 公園施設等管理業務（その１）

履行期間 令和４年４月７日から令和５年３月１０日まで

施行箇所 小矢部市 城山町 地内

（対象範囲）
管理対象施設は以下の１箇所とする。
・城山公園

（作業内容）
別紙、業務実施設計書のとおり

- 桜
- 腐朽木伐採処分
 - ・現地確認のうえ、処分すること
 - てんぐ巣病罹部切除、腐朽木剪定及び整枝
 - ・てんぐ巣病罹部切除を優先し、その作業を行う過程の中で、腐朽枝の剪定及び整枝を行うこと
 - ・枝の切り口に防菌及び癒合剤塗布を行うこと
 - ・はしごの届く範囲で業務を施行すること
 - ・腐朽木に処置しないこと
 - 殺虫剤散布
 - ・公園内全桜に、ＭＥＰ乳剤を１,０００倍に希釈し、散布すること
 - ・展着剤を添加すること
 - ・腐朽木に処置しないこと
 - 桜施肥
 - ・公園内全桜に有機質肥料（鶏ふん）を施肥すること
 - ・腐朽木に処置しないこと
 - 調査等
 - ・桜の発芽時期から雪解けまでの間、有害鳥獣（うそ）確認巡視を行うこと
 - ・腐朽木処分・こうやく病の報告を行うこと

（委託費の支払い）
委託費は、次に掲げる区分に従い、受注者からの請求に基づき支払うことができる。

請求月	９月	３月
請求額	４～９月分の管理費	１０月～３月分の管理費

なお、出来高率により検査合格後、支払うこととする。また、支払については第31条の規定に準用する。

（その他）
仕様書に記載されていない内容については、担当者と協議すること。

業 務 費 内 訳 表							設計額	その1 P1
種 別	工 種	内 訳	規 格	数量	単位	単価	金 額	摘 要
直接業務費								
城山公園	中央広場	機械除草	園路・法面を含む	16,400	m ²			表第 1 号 4,100 m ² × 4 回
		人力除草		0	m ²			表第 4 号 570 m ² × 0 回
		除草剤散布		1,140	m ²			表第 3 号 570 m ² × 2 回
		芝刈り		21,200	m ²			表第 5 号 5,300 m ² × 4 回
		芝施肥		5,300	m ²			表第 6 号 5,300 m ² × 1 回
		芝目土		5,300	m ²			表第 7 号 5,300 m ² × 1 回
		高木雪囲い設置・撤去	松	2	本			表第 28 号 2 本× 1 回
		高木剪定	松・梅・サルスベリ	9	本			表第 22 号 9 本× 1 回
		中低木剪定	ツツジ・サツキ	570	m ²			表第 26 号 570 m ² × 1 回
	菖蒲園	機械除草	園路・法面を含む	1,160	m ²			表第 1 号 580 m ² × 2 回
		池（水路）清掃		680	m ²			表第 11 号 340 m ² × 2 回
		人力除草		330	m ²			表第 4 号 330 m ² × 1 回
		菖蒲施肥		660	m ²			表第 9 号 330 m ² × 2 回
		菖蒲株分け・補植		330	m ²			表第 10 号 330 m ² × 1 回

業 務 費 内 訳 表

設計額

その1 P2

種 別	工 種	内 訳	規 格	数量	単位	単価	金 額	摘 要
城山公園	菖蒲園	中低木剪定	ツツジ・サツキ	100	m ²			表第 26 号 100 m ² × 1 回
		人力除草	ツツジ・サツキ	100	m ²			表第 4 号 100 m ² × 1 回
	あじさい園	機械除草	園路・法面を含む	900	m ²			表第 1 号 300 m ² × 3 回
		人力除草		0	m ²			表第 4 号 300 m ² × 0 回
		中低木剪定	ツツジ	150	m ²			表第 26 号 150 m ² × 1 回
	ツツジ園	機械除草	園路・法面を含む	2,520	m ²			表第 1 号 840 m ² × 3 回
		人力除草		0	m ²			表第 4 号 800 m ² × 0 回
		中低木剪定	ツツジ	400	m ²			表第 26 号 400 m ² × 1 回
	カエデ園	機械除草	園路・法面を含む	8,400	m ²			表第 1 号 2,800 m ² × 3 回
		中低木剪定	ツツジ・サツキ	60	m ²			表第 26 号 60 m ² × 1 回
	桜園	機械除草	園路・法面を含む	10,500	m ²			表第 1 号 3,500 m ² × 3 回
		人力除草		0	m ²			表第 4 号 300 m ² × 0 回
	梅林園	機械除草	園路・法面を含む	10,800	m ²			表第 1 号 3,600 m ² × 3 回
		高木施肥		58	本			表第 12 号 58 本× 1 回
		高木防除		58	本			表第 14 号 58 本× 1 回

業 務 費 内 訳 表

設計額

その1 P 3

種 別	工 種	内 訳	規 格	数量	単位	単価	金 額	摘 要
城山公園	梅林園	高木剪定		29	本			表第 22 号 29 本× 1 回
		中低木剪定	ツツジ・サツキ	190	m ²			表第 26 号 190 m ² × 1 回
	管理棟広場	機械除草	園路・法面を含む	3,300	m ²			表第 1 号 1,100 m ² × 3 回
		人力除草		0	m ²			表第 4 号 40 m ² × 0 回
		高木雪囲い設置・撤去	松	1	本			表第 28 号 1 本× 1 回
		中低木剪定	ツツジ・サツキ	40	m ²			表第 26 号 40 m ² × 1 回
	西広場	機械除草	階段横・駐車場横広場 神武広場・駐車場周り	10,500	m ²			表第 1 号 3,500 m ² × 3 回
		芝刈り	神武広場	2,400	m ²			表第 5 号 800 m ² × 3 回
		芝施肥		1,600	m ²			表第 6 号 800 m ² × 2 回
		中低木剪定	ツツジ・サツキ	50	m ²			表第 26 号 50 m ² × 1 回
		人力除草		0	m ²			表第 4 号 50 m ² × 0 回
	白馬山周辺部	機械除草	園路・法面を含む	22,200	m ²			表第 1 号 7,400 m ² × 3 回
	市道外周部	機械除草	w=2.5m	2,160	m ²			表第 1 号 720 m ² × 3 回
	※芝刈り・草刈り時に側溝清掃を含む							
	大谷池周辺部	人力除草		750	m ²			表第 4 号 750 m ² × 1 回

業 務 費 内 訳 表

設計額

その1 P4

種 別	工 種	内 訳	規 格	数量	単位	単価	金 額	摘 要
城山公園	消防神社	芝施肥		450	m ²			表第 6 号 450 m ² × 1 回
		除草剤散布		4,500	m ²			表第 3 号 2,250 m ² × 2 回
		中低木剪定		30	本			表第 41 号 30 本× 1 回
		中低木剪定		120	m ²			表第 26 号 120 m ² × 1 回
		中低木防除		30	本			表第 42 号 30 本× 1 回
		中低木防除		120	m ²			表第 15 号 120 m ² × 1 回
		中低木施肥		30	本			表第 43 号 30 本× 1 回
		中低木施肥		120	m ²			表第 13 号 120 m ² × 1 回
		竹伐採処分		1	式			
	桜（公園内）	腐朽木伐採処分		20	本			表第 35 号 20 本× 1 回
		てんぐ巣病罹部切除、腐朽木剪定及び整枝		20	本			表第 37 号 20 本× 1 回
		殺虫剤散布		500	本			表第 38 号 500 本× 1 回
		桜施肥		500	本			表第 39 号 500 本× 1 回
		調査等	有害鳥獣確認巡視 こうやく病等報告	1	式			
		植樹		0	本			表第 36 号 10 本× 0 回

業 務 費 内 訳 表

設計額

その1 P5

種 別	工 種	内 訳	規 格	数量	単位	単価	金 額	摘 要
城山公園	桜（公園内）	桜再生計画 植樹・伐採		0	式			
	桜（公園進入道路沿い）	機械除草	L=450m、w=0.5m 450×0.5×2	1,800	m ²			表第 1 号 450 m ² × 4 回
		てんぐ巣病罹部切除、腐朽木剪定及び整枝		20	本			表第 37 号 20 本× 1 回
除草木処分費				1	式			
直接業務費計								
	諸経費			1	式			
業務費計								
	消費税相当額			1	式			
業務価格計								

位置図

城山公園




1:25000



施行箇所



城山公園平面図

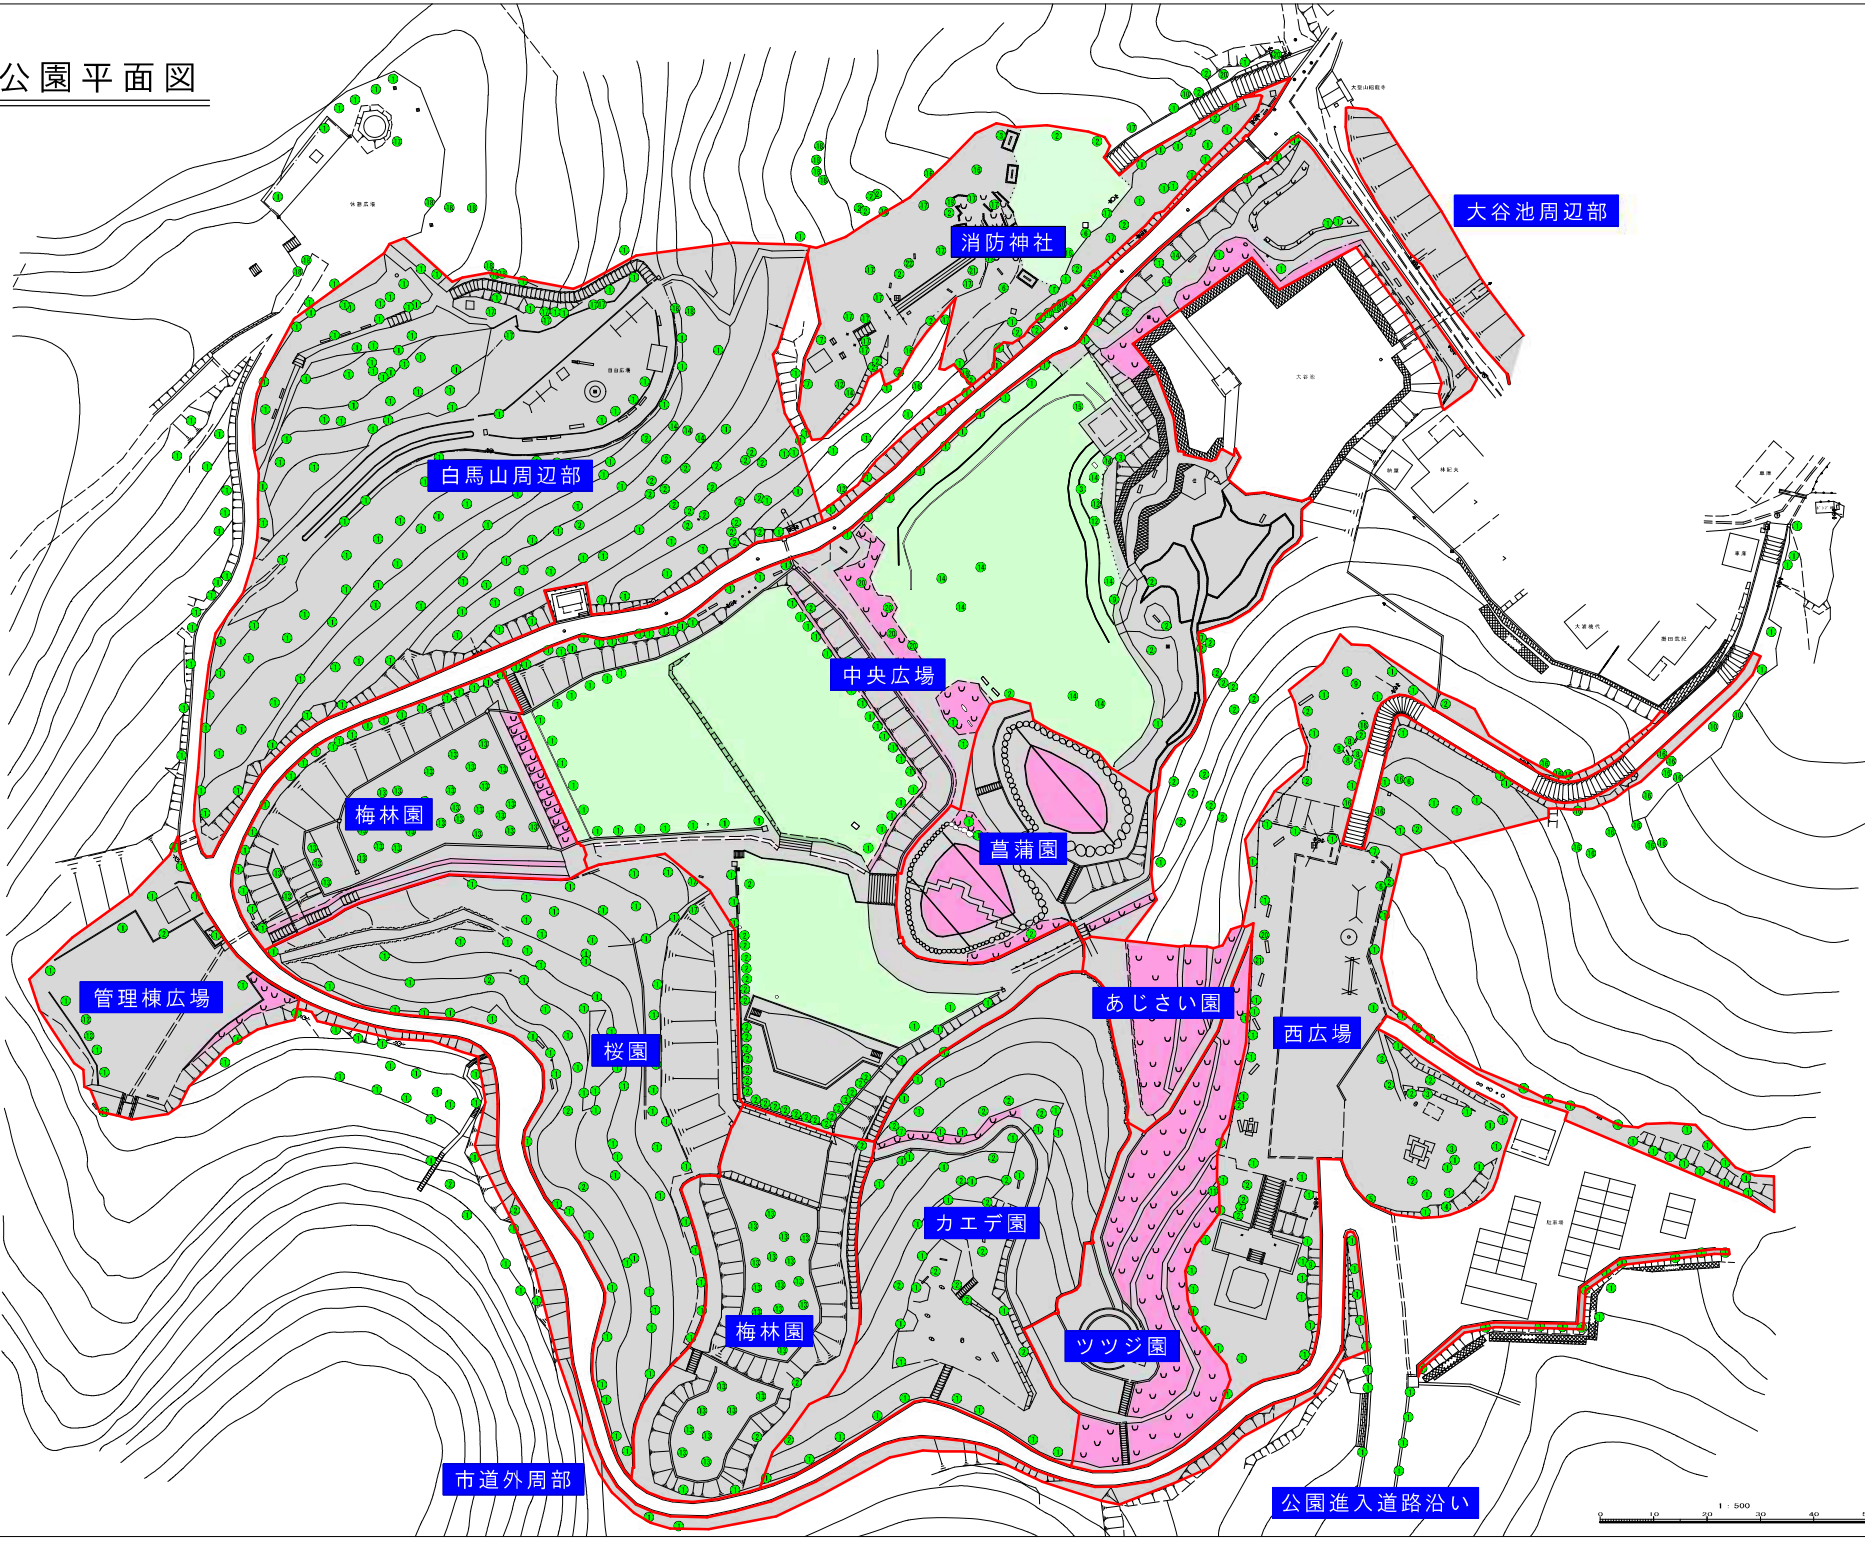

凡 例		
植 物		
■	建 物	
■	花壇・花壇等	
記号	樹 種	本 数
●	サクラ	550
●	カエデ	135
●	ササキ	4
●	アサニレ	1
●	イデヨウ	1
●	シラカシ	4
●	ササノキ	5
●	ムクゲ	4
●	リョウブ	4
●	イヌシメ	2
●	サンショウ	1
●	コブシ	4
●	ウメ	68
●	ヒズメ	14
●	サカキ	1
●	スズ	27
●	クロマツ	28
●	ボブ	15
●	モクレン	6
●	サカスベリ	8
●	ツバキ	1
●	ヒイラギ	1

0 10 20 30 40 50
1 : 500