

別紙

(期間入札の場合)

条件付き一般競争入札（事後審査方式）の公告

公 告 日	令和2年4月8日	
工事番号	教文第2号	
工 種	管	
工 事 名	クロスランドおやべメインホール空調機修繕工事	
施工場所	小矢部市 鷲島 地内	
工事完成期限	令和2年10月30日	
工事概要	メインホール（上手）空調機修繕 1機 コイルセクション本体（冷暖房能力263KW）取替 1機 加湿器（加湿量87kg/h）取替 1機	
予定価格	9,090,000 円(消費税及び地方消費税相当額を除く)	
低入札調査基準価格	設定有り 当該基準価格を下回る入札が行われた場合は、落札者の決定を保留し、後日、入札参加者に結果を通知する。	
入札参加資格	本店、支店又は 営業者の所在地	・小矢部市内に主たる営業所を有する者 ・準市内業者に認定された者
	等級又は総合評価 価値	・平成31・令和2年度小矢部市建設工事入札参加資格者名簿の管工事において、A等級、B等級又はC等級に登録されている者
	その他	・小矢部市条件付き一般競争入札実施要領第3条
入札方法	期間入札	
入札書の提出方法	持参又は郵送	
入札書の提出期間	令和2年4月13日 から 令和2年4月20日 まで 持参の場合の受付時間は市役所開庁日の8時30分～17時15分 郵送の場合は、期日内に指定郵便局必着	
入札書の提出先	総務部財政課	
開札日時	令和2年4月22日 9時16分	
開札場所	小矢部市役所 201会議室	
入札保証金	免除	
契約保証金	納付必要（請負代金額が500万円以上の場合）	
積算内訳書	要（入札時に、入札書と同封して提出）	
入札の無効	小矢部市期間入札実施要領第7条による	
設計図書の配布	小矢部市ホームページ「事業者向け」―「入札案内・資格申請」に掲載する設計図書を、ダウンロードにより取得する。	
設計図書に対する質問期間	令和2年4月15日	
質問に対する回答期限	令和2年4月17日	

令和 2 年度

教 文 第 2 号


クロスランドおやべメインホール空調機修繕工事

工 事 実 施 設 計 書

小 矢 部 市


番号	名称	形式・仕様・寸法	数量	単位	単価	金額	備考
	クロスランドおやべメインホール空調機修繕工事						
・	直接工事費		1.0	式			
・	間接工事費計	+ +	1.0	式			(2)
		共通仮設費					
		現場管理費					
		一般管理費					
・	工事価格	(1) + (2)	1.0	式			
	計上	工事価格の丸め	1.0	式			(3)
・	消費税及び地方消費税相当額	(3) × 10%	1.0	式			(4)
・	請負対象工事費計	(3) + (4)	1.0	式			

番号	名称	形式・仕様・寸法	数量	単位	単価	金額	備考
	クロスランドおやべメインホール空調機修繕工事						
1	コイルセクション本体取替	冷暖房能力263KW	1.0	式			
2	加湿器（気化式）取替	加湿量87kg/h	1.0	式			
3	プレフィルター取替	500×500×15	12.0	ヶ			
4	プレフィルター取替	250×500×15	6.0	ヶ			
5	機器撤去・処分費		1.0	式			
6	機器搬入費		1.0	式			
7	組立作業費		1.0	式			
8	配管工事費		1.0	式			
9	保温工事費		1.0	式			
10	試運転調整費		1.0	式			
11	現場養生費		1.0	式			
12	消耗品雑材料費		1.0	式			
	合 計						

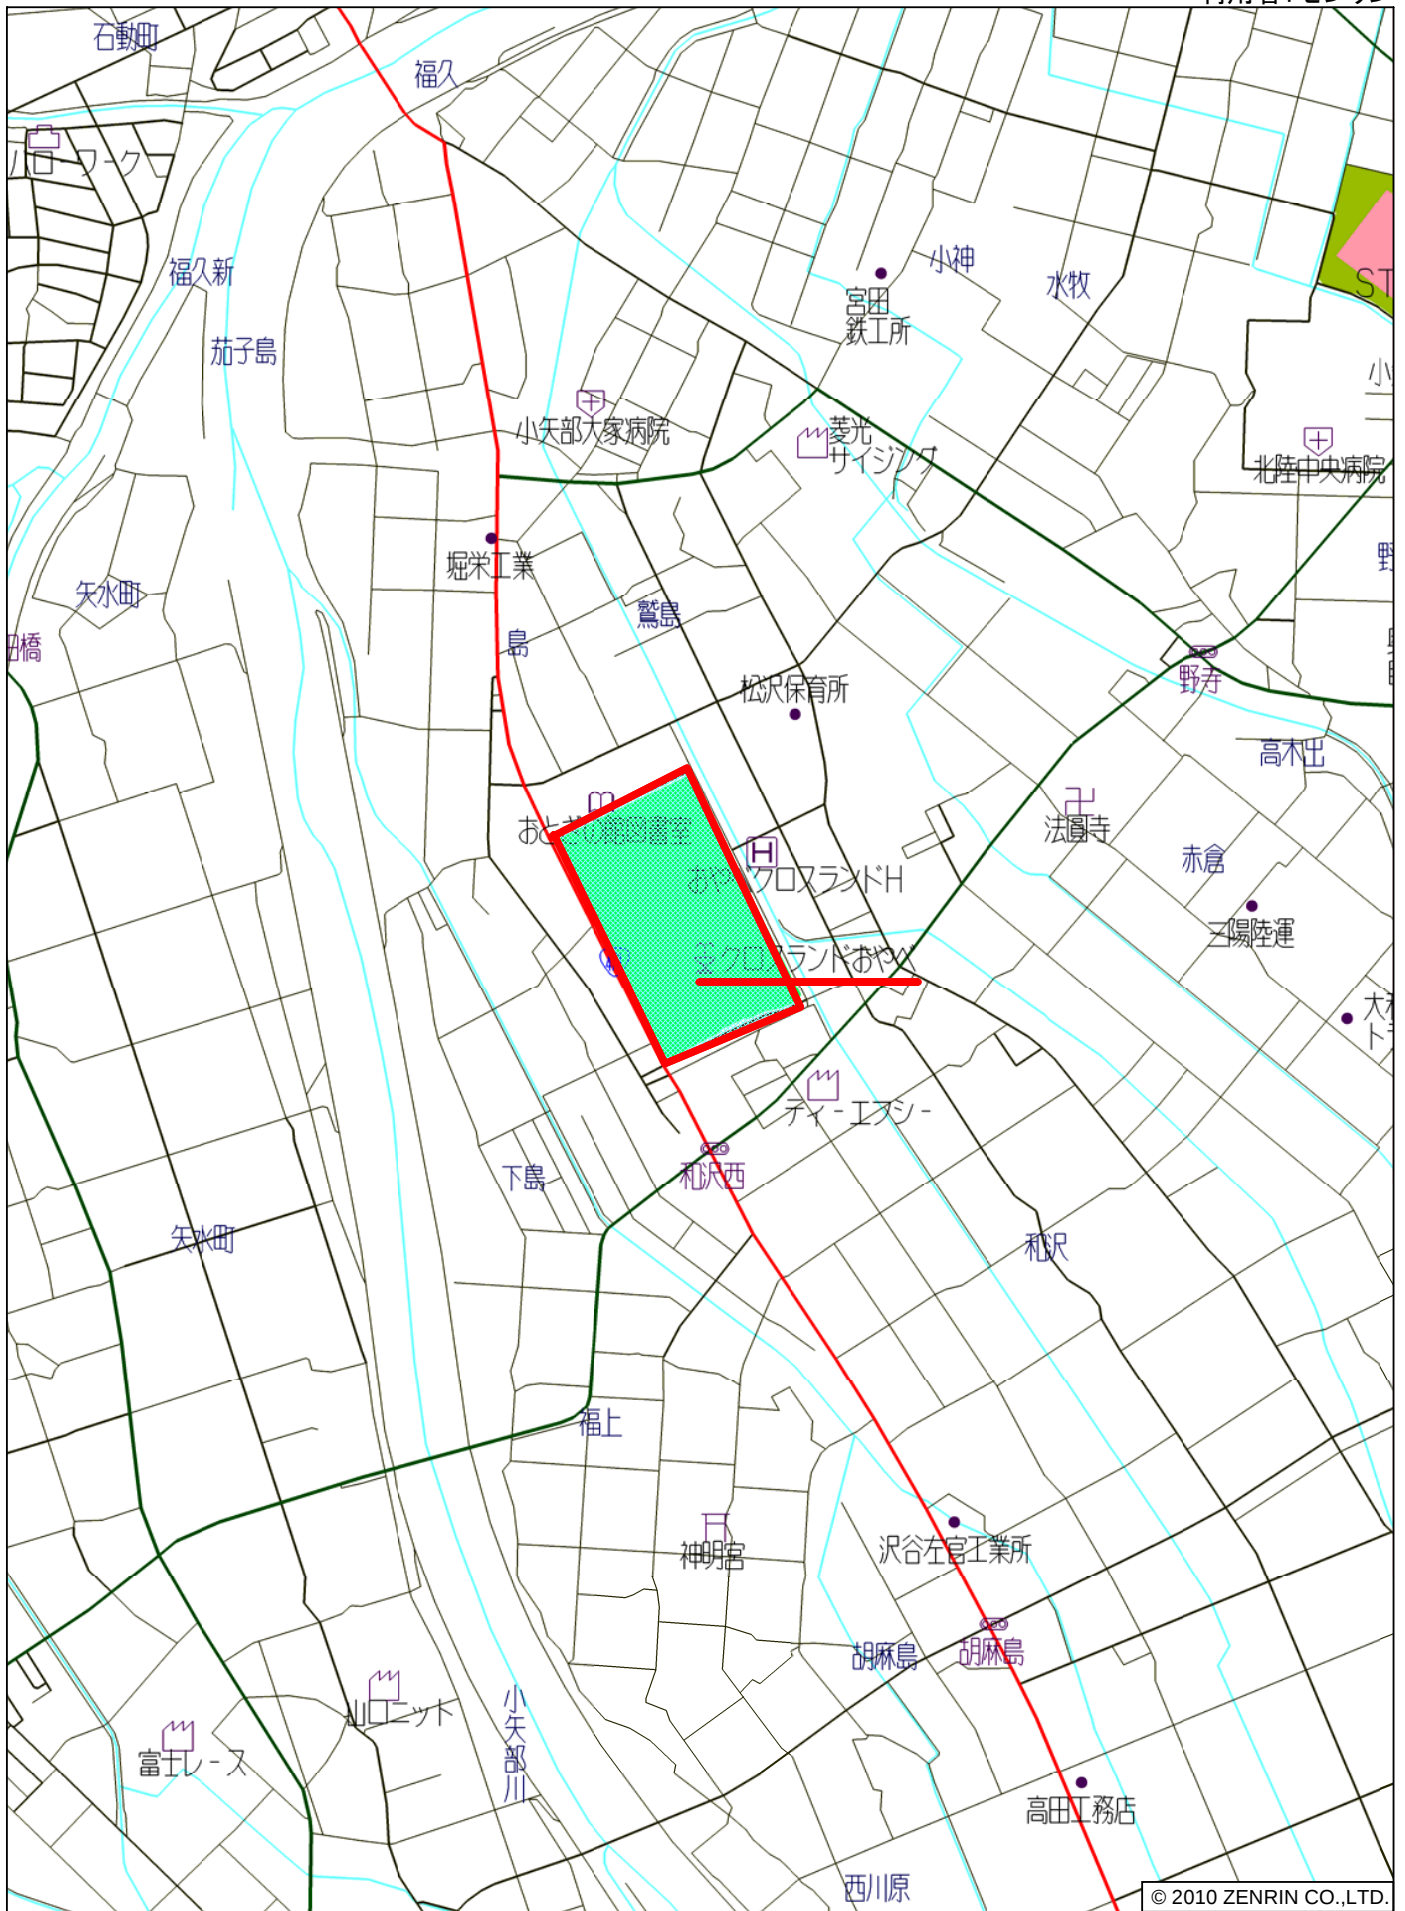

小矢部市鷺島付近


クロスランドセンターセンター地下 平面図

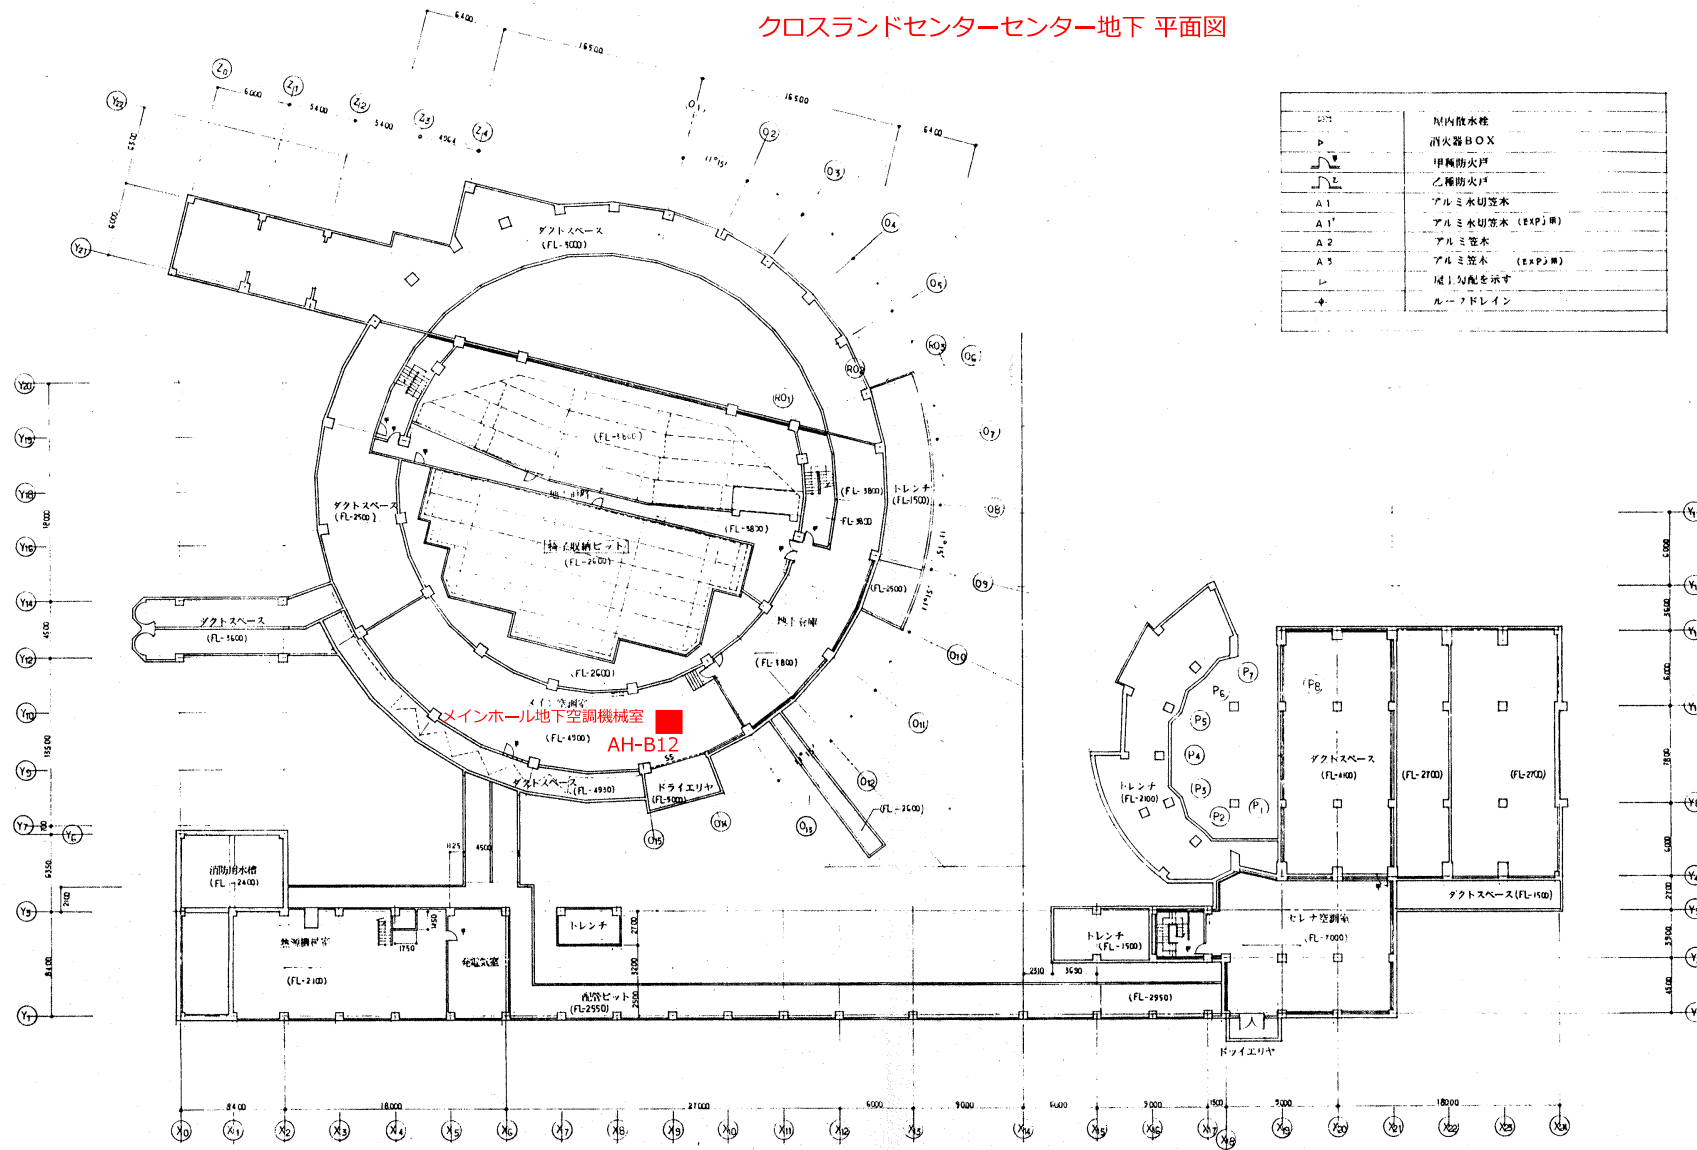


127	屋内散水機
▷	消火器BOX
	甲種防火戸
乙種防火戸	
A1	アルミ水切笠水
A1'	アルミ水切笠水 (EXPJW)
A2	アルミ笠水
A3	アルミ笠水 (EXPJW)
レ	屋上勾配を示す
+	ルーフトレイシ

	クロスランドわやべ交流センター建設工事	
計画年度	B1期平面図	図面 No. 02A3
	ヤマキ工業株式会社・建築事務所 監理員 岡田 啓作 中山建設株式会社 本工区主任 佐藤 隆夫 中山建設株式会社 中山建設研究所	
607 4月	日付	平成8年 4 - 15

メインホール地下空調機械室 拡大図

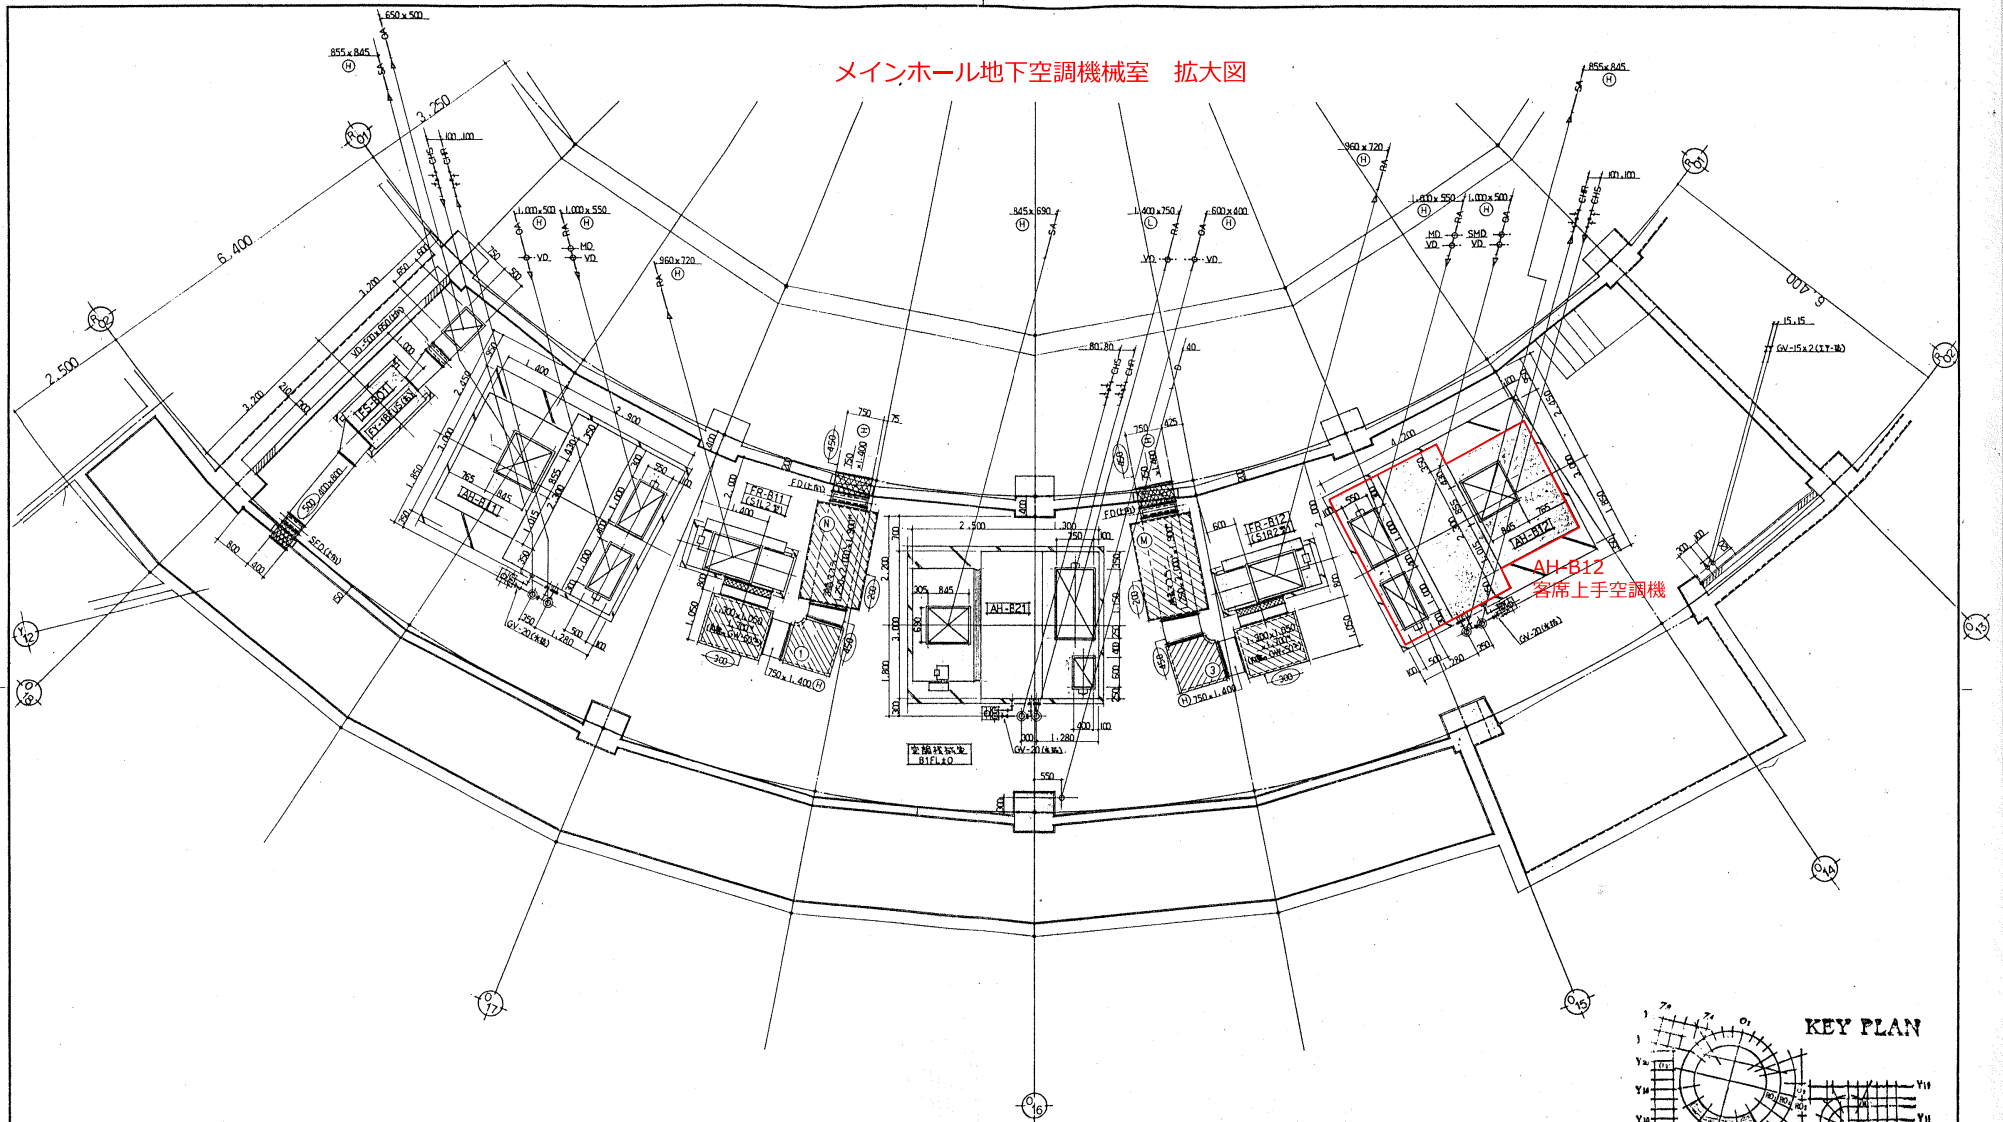

AH-B12
客席上手空調機

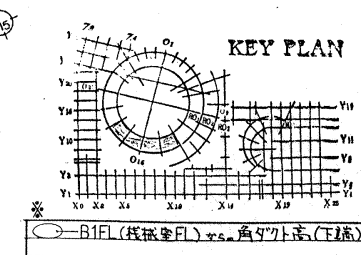

工事名称 クロスランドおやべ交通センター建設工事	
図面内容 空調機械室(メインホール)ダクト・配管平面詳細図(4)1:50	
図面番号 B1-27	図面枚数 27

