

令和 2 年 度

都建 第 6 号

公園施設等管理業務（その6）

業務実施設計書

小矢部市

令和 2 年度

小矢部市役所

設 計 書

小矢部市 石動町外 地内

公園施設等管理業務（その6）

業務金額 円（消費税相当額 円）

内 訳

都
建
第

6

号

業務

概要

項目

- ・ 駅南口公園 広場
- ・ 電車が見える公園 広場
- ・ みどりの公園 広場
- ・ かがやき公園 広場
- ・ ののはな公園 広場
- ・ さくら公園 広場
- ・ 駅南広場 広場

**公園施設等管理業務（その6）
特記仕様書**

業務名 公園施設等管理業務（その6）

履行期間 令和2年4月9日から令和3年3月5日まで

施行箇所 小矢部市 石動町外 地内

（対象範囲）
管理対象施設は以下の8箇所とする。
・ 駅南口公園 ・ 電車が見える公園 ・ みどりの公園 ・ かがやき公園
・ ののはな公園 ・ さくら公園 ・ 駅南広場 ・ 石動駅南第1駐車場

（作業内容）
別紙、業務実施設計書のとおり

（委託費の支払い）
委託費は、次に掲げる区分に従い、受注者からの請求に基づき支払うことができる。

請求月	9月	3月
請求額	4～9月分の管理費	10月～3月分の管理費

なお、出来高率により検査合格後、支払うこととする。また、支払については第31条の規定に準用する。

（その他）
仕様書に記載されていない内容については、担当者と協議すること。

業 務 費 内 訳 表							設計額	その6 P 1
種 別	工 種	内 訳	規 格	数量	単位	単価	金 額	摘 要
直接業務費								
駅南口公園 (駅南区画1号公園)	広場	地被類施肥	シバザクラ タマリユウ	308	m ²			表第 48 号 308 m ² × 1 回
		人力除草	シバザクラ タマリユウ	924	m ²			表第 4 号 308 m ² × 3 回
		灌水	シバザクラ タマリユウ	1,232	m ²			表第 30 号 308 m ² × 4 回
		高木剪定	クスノキ	1	本			表第 19 号 1 本 × 1 回
		高木剪定		5	本			表第 22 号 5 本 × 1 回
		中低木剪定		20	本			表第 41 号 20 本 × 1 回
		中低木剪定		51	m ²			表第 26 号 51 m ² × 1 回
		高木防除		6	本			表第 14 号 6 本 × 1 回
		中低木防除		20	本			表第 42 号 20 本 × 1 回
		中低木防除		51	m ²			表第 15 号 51 m ² × 1 回
		高木施肥		6	本			表第 12 号 6 本 × 1 回
		中低木施肥		20	本			表第 43 号 20 本 × 1 回
		中低木施肥		51	m ²			表第 13 号 51 m ² × 1 回
		人力除草		153	m ²			表第 4 号 51 m ² × 3 回

業 務 費 内 訳 表

設計額

その6 P 2

種 別	工 種	内 訳	規 格	数量	単位	単価	金 額	摘 要
駅南口公園 (駅南区画1号公園)	広場	中低木雪囲い設置・撤去		51	m ²			表第 29 号 51 m ² × 1 回
		中木雪囲い設置	キンモクセイ ナナカマド	2	本			表第 44 号 2 本 × 1 回
		中木雪囲い撤去	キンモクセイ ナナカマド	2	本			表第 45 号 2 本 × 1 回
電車が見える公園 (駅南区画2号公園)	広場	芝刈り		768	m ²			表第 5 号 192 m ² × 4 回
		芝施肥		192	m ²			表第 6 号 192 m ² × 1 回
		除草剤散布		384	m ²			表第 3 号 192 m ² × 2 回
		芝目土		192	m ²			表第 7 号 192 m ² × 1 回
		灌水		384	m ²			表第 30 号 192 m ² × 2 回
		高木剪定	アラカシ ソヨゴ	4	本			表第 19 号 4 本 × 1 回
		高木剪定		5	本			表第 22 号 5 本 × 1 回
		中低木剪定		5	本			表第 41 号 5 本 × 1 回
		中低木剪定		81	m ²			表第 26 号 81 m ² × 1 回
		高木防除		9	本			表第 14 号 9 本 × 1 回
		中低木防除		5	本			表第 42 号 5 本 × 1 回

業 務 費 内 訳 表

設計額

その6 P 3

種 別	工 種	内 訳	規 格	数量	単位	単価	金 額	摘 要
電車が見える公園 (駅南区画2号公園)	広場	中低木防除		81	m ²			表第 15 号 81 m ² × 1 回
		高木施肥		9	本			表第 12 号 9 本 × 1 回
		中低木施肥		5	本			表第 43 号 5 本 × 1 回
		中低木施肥		81	m ²			表第 13 号 81 m ² × 1 回
		人力除草		161	m ²			表第 4 号 81 m ² × 2 回
		中低木雪囲い設置・撤去		81	m ²			表第 29 号 81 m ² × 1 回
		中木雪囲い設置	キンモクセイ	1	本			表第 44 号 1 本 × 1 回
		中木雪囲い撤去	キンモクセイ	1	本			表第 45 号 1 本 × 1 回
みどりの公園 (駅南区画3号公園)	広場	芝刈り		1,556	m ²			表第 5 号 389 m ² × 4 回
		芝施肥		389	m ²			表第 6 号 389 m ² × 1 回
		除草剤散布		389	m ²			表第 3 号 389 m ² × 1 回
		芝目土		389	m ²			表第 7 号 389 m ² × 1 回
		灌水		778	m ²			表第 30 号 389 m ² × 2 回
		高木剪定	シラカシ ソヨゴ	5	本			表第 19 号 5 本 × 1 回

業 務 費 内 訳 表

設計額

その6 P 4

種 別	工 種	内 訳	規 格	数量	単位	単価	金 額	摘 要
みどりの公園 (駅南区画3号公園)	広場	高木剪定		2	本			表第 22 号 2 本× 1 回
		中低木剪定		10	本			表第 41 号 10 本× 1 回
		中低木剪定		45	m ²			表第 26 号 45 m ² × 1 回
		高木防除		7	本			表第 14 号 7 本× 1 回
		中低木防除		10	本			表第 42 号 10 本× 1 回
		中低木防除		45	m ²			表第 15 号 45 m ² × 1 回
		高木施肥		7	本			表第 12 号 7 本× 1 回
		中低木施肥		10	本			表第 43 号 10 本× 1 回
		中低木施肥		45	m ²			表第 13 号 45 m ² × 1 回
		人力除草		91	m ²			表第 4 号 45 m ² × 2 回
		中低木雪囲い設置・撤去		45	m ²			表第 29 号 45 m ² × 1 回
		中木雪囲い設置		10	本			表第 44 号 10 本× 1 回
		中木雪囲い撤去		10	本			表第 45 号 10 本× 1 回
かがやき公園 (駅南区画4号公園)	広場	地被類施肥	シバザクラ	11	m ²			表第 48 号 11 m ² × 1 回

業 務 費 内 訳 表							設計額	その6 P5
種 別	工 種	内 訳	規 格	数量	単位	単価	金 額	摘 要
かがやき公園 (駅南区画4号公園)	広場	人力除草	シバザクラ	33	m ²			表第 4 号 11 m ² × 3 回
		芝刈り		1,736	m ²			表第 5 号 434 m ² × 4 回
		芝施肥		434	m ²			表第 6 号 434 m ² × 1 回
		除草剤散布		434	m ²			表第 3 号 434 m ² × 1 回
		芝目土		434	m ²			表第 7 号 434 m ² × 1 回
		灌水	芝・シバザクラ	1,335	m ²			表第 30 号 445 m ² × 3 回
		高木剪定	マテシバイ	1	本			表第 18 号 1 本 × 1 回
		高木剪定	アラカシ	1	本			表第 19 号 1 本 × 1 回
		高木剪定		6	本			表第 22 号 6 本 × 1 回
		中低木剪定		56	本			表第 41 号 56 本 × 1 回
		中低木剪定	ツツジ クチナシ	66	m ²			表第 26 号 66 m ² × 1 回
		中低木剪定	マサキ生垣	60	m ²			表第 27 号 60 m ² × 1 回
		高木防除		8	本			表第 14 号 8 本 × 1 回
		中低木防除		56	本			表第 42 号 56 本 × 1 回
		中低木防除		126	m ²			表第 15 号 126 m ² × 1 回

業 務 費 内 訳 表

設計額

その6 P 6

種 別	工 種	内 訳	規 格	数量	単位	単価	金 額	摘 要
かがやき公園 (駅南区分画4号公園)	広場	高木施肥		8	本			表第 12 号 8 本× 1 回
		中低木施肥		56	本			表第 43 号 56 本× 1 回
		中低木施肥		126	m ²			表第 13 号 126 m ² × 1 回
		人力除草		377	m ²			表第 4 号 126 m ² × 3 回
		中低木雪囲い設置・撤去	ツツジ クチナシ	66	m ²			表第 29 号 66 m ² × 1 回
		中木雪囲い設置	キンモクセイ・トキワマンサク サザンカ	8	本			表第 44 号 8 本× 1 回
		中木雪囲い撤去	キンモクセイ・トキワマンサク サザンカ	8	本			表第 45 号 8 本× 1 回
ののはな公園 (駅南区分画5号公園)	広場	芝刈り		788	m ²			表第 5 号 197 m ² × 4 回
		芝施肥		197	m ²			表第 6 号 197 m ² × 1 回
		除草剤散布		197	m ²			表第 3 号 197 m ² × 1 回
		芝目土		197	m ²			表第 7 号 197 m ² × 1 回
		灌水		394	m ²			表第 30 号 197 m ² × 2 回
		高木剪定		1	本			表第 21 号 1 本× 1 回
		高木剪定		1	本			表第 22 号 1 本× 1 回

業 務 費 内 訳 表

設計額

その6 P 7

種 別	工 種	内 訳	規 格	数量	単位	単価	金 額	摘 要
ののはな公園 (駅南区画5号公園)	広場	中低木剪定		2	本			表第 41 号 2 本× 1 回
		中低木剪定	ベニカナメモチ生垣	5	m ²			表第 27 号 5 m ² × 1 回
		高木防除		2	本			表第 14 号 2 本× 1 回
		中低木防除		2	本			表第 42 号 2 本× 1 回
		中低木防除	ベニカナメモチ生垣	5	m ²			表第 15 号 5 m ² × 1 回
		高木施肥		2	本			表第 12 号 2 本× 1 回
		中低木施肥		2	本			表第 43 号 2 本× 1 回
		中低木施肥	ベニカナメモチ生垣	5	m ²			表第 13 号 5 m ² × 1 回
		人力除草	ベニカナメモチ生垣	10	m ²			表第 4 号 5 m ² × 2 回
		中木雪囲い設置		2	本			表第 44 号 2 本× 1 回
		中木雪囲い撤去		2	本			表第 45 号 2 本× 1 回
さくら公園 (駅南区画6号公園)	広場	芝刈り		220	m ²			表第 5 号 55 m ² × 4 回
		芝施肥		55	m ²			表第 6 号 55 m ² × 1 回
		除草剤散布		55	m ²			表第 3 号 55 m ² × 1 回

業 務 費 内 訳 表

設計額

その6 P 8

種 別	工 種	内 訳	規 格	数量	単位	単価	金 額	摘 要
さくら公園 (駅南区画6号公園)	広場	芝目土		55	m ²			表第 7 号 55 m ² × 1 回
		灌水		110	m ²			表第 30 号 55 m ² × 2 回
		高木剪定	シラカシ ソヨゴ	2	本			表第 19 号 2 本 × 1 回
		高木剪定		6	本			表第 22 号 6 本 × 1 回
		中低木剪定		1	本			表第 41 号 1 本 × 1 回
		高木防除		8	本			表第 14 号 8 本 × 1 回
		中低木防除		1	本			表第 42 号 1 本 × 1 回
		高木施肥		8	本			表第 12 号 8 本 × 1 回
		中低木施肥		1	本			表第 43 号 1 本 × 1 回
		中木雪囲い設置		1	本			表第 44 号 1 本 × 1 回
		中木雪囲い撤去		1	本			表第 45 号 1 本 × 1 回
駅南広場	広場	人力除草		240	m ²			表第 4 号 60 m ² × 4 回
		高木施肥		2	本			表第 12 号 2 本 × 1 回
		中低木施肥		60	m ²			表第 13 号 60 m ² × 1 回


業 務 費 内 訳 表

設計額


その6 P 9

種 別	工 種	内 訳	規 格	数量	単位	単価	金 額	摘 要
駅南広場	広場	高木剪定		2	本			表第 22 号 2 本 × 1 回
		中低木剪定		60	m ²			表第 26 号 60 m ² × 1 回
		高木防除		2	本			表第 14 号 2 本 × 1 回
		中低木防除		60	m ²			表第 15 号 60 m ² × 1 回
		灌水	コブシ、紅梅、タマリユウ	120	m ²			表第 30 号 60 m ² × 2 回
		中低木雪囲い設置・撤去		60	m ²			表第 29 号 60 m ² × 1 回
除草木処分費				1	式			
直接業務費計								
	諸経費			1	式			
業務費計								
	消費税相当額			1	式	10%		
業務価格計								

位置図


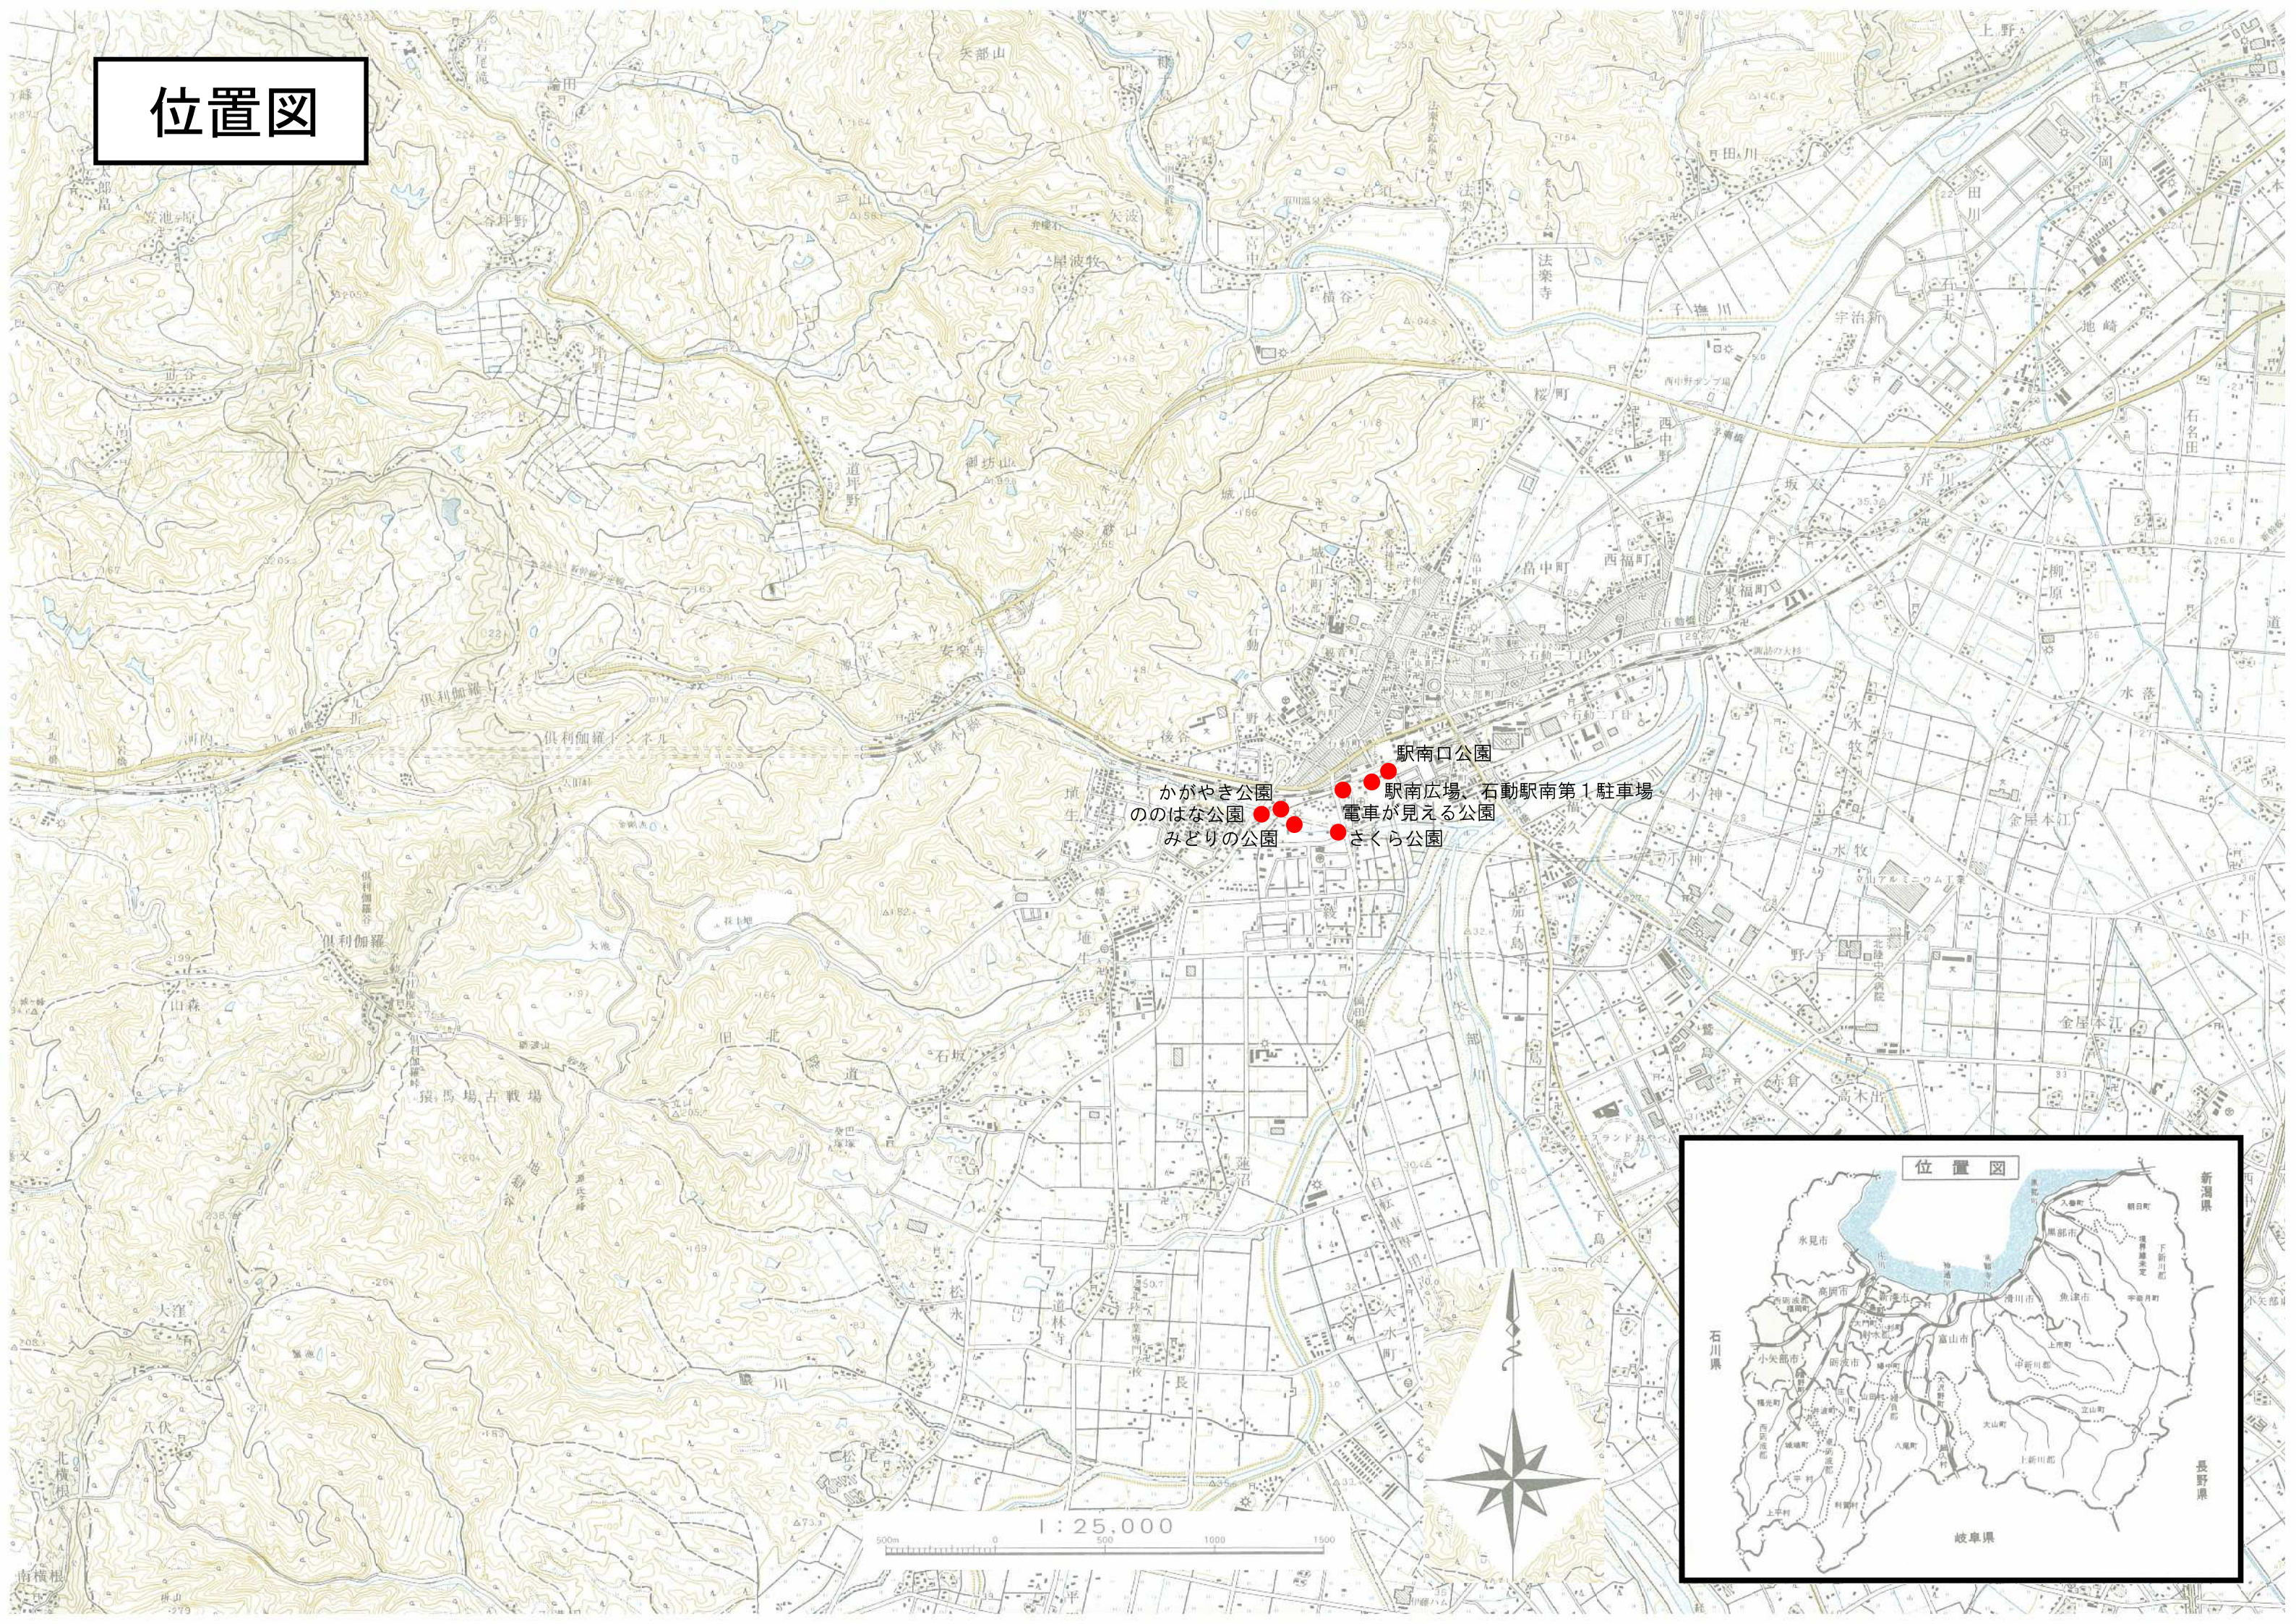


駅南口公園
かがやき公園
ののほな公園
みどりの公園
駅南広場、石動駅南第1駐車場
電車が見える公園
さくら公園

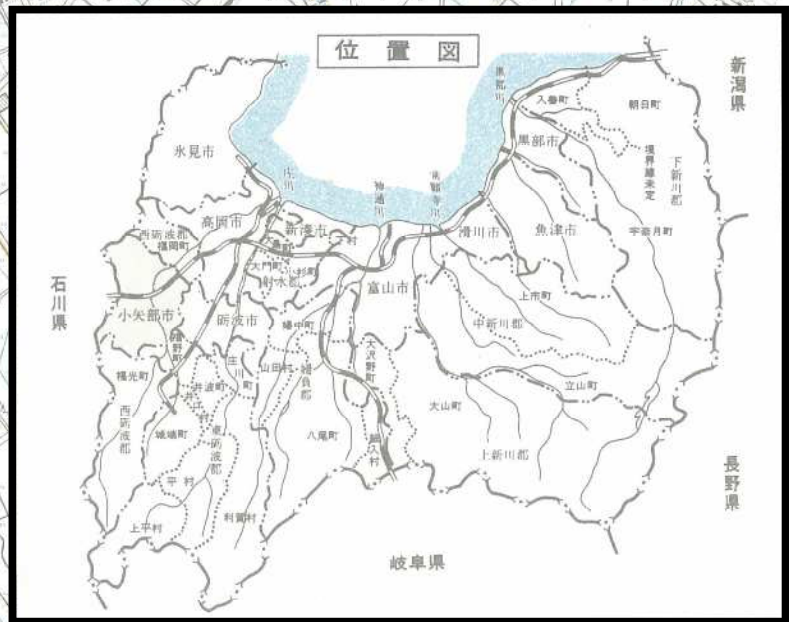

かがやき公園平面図


SCALE=1：100

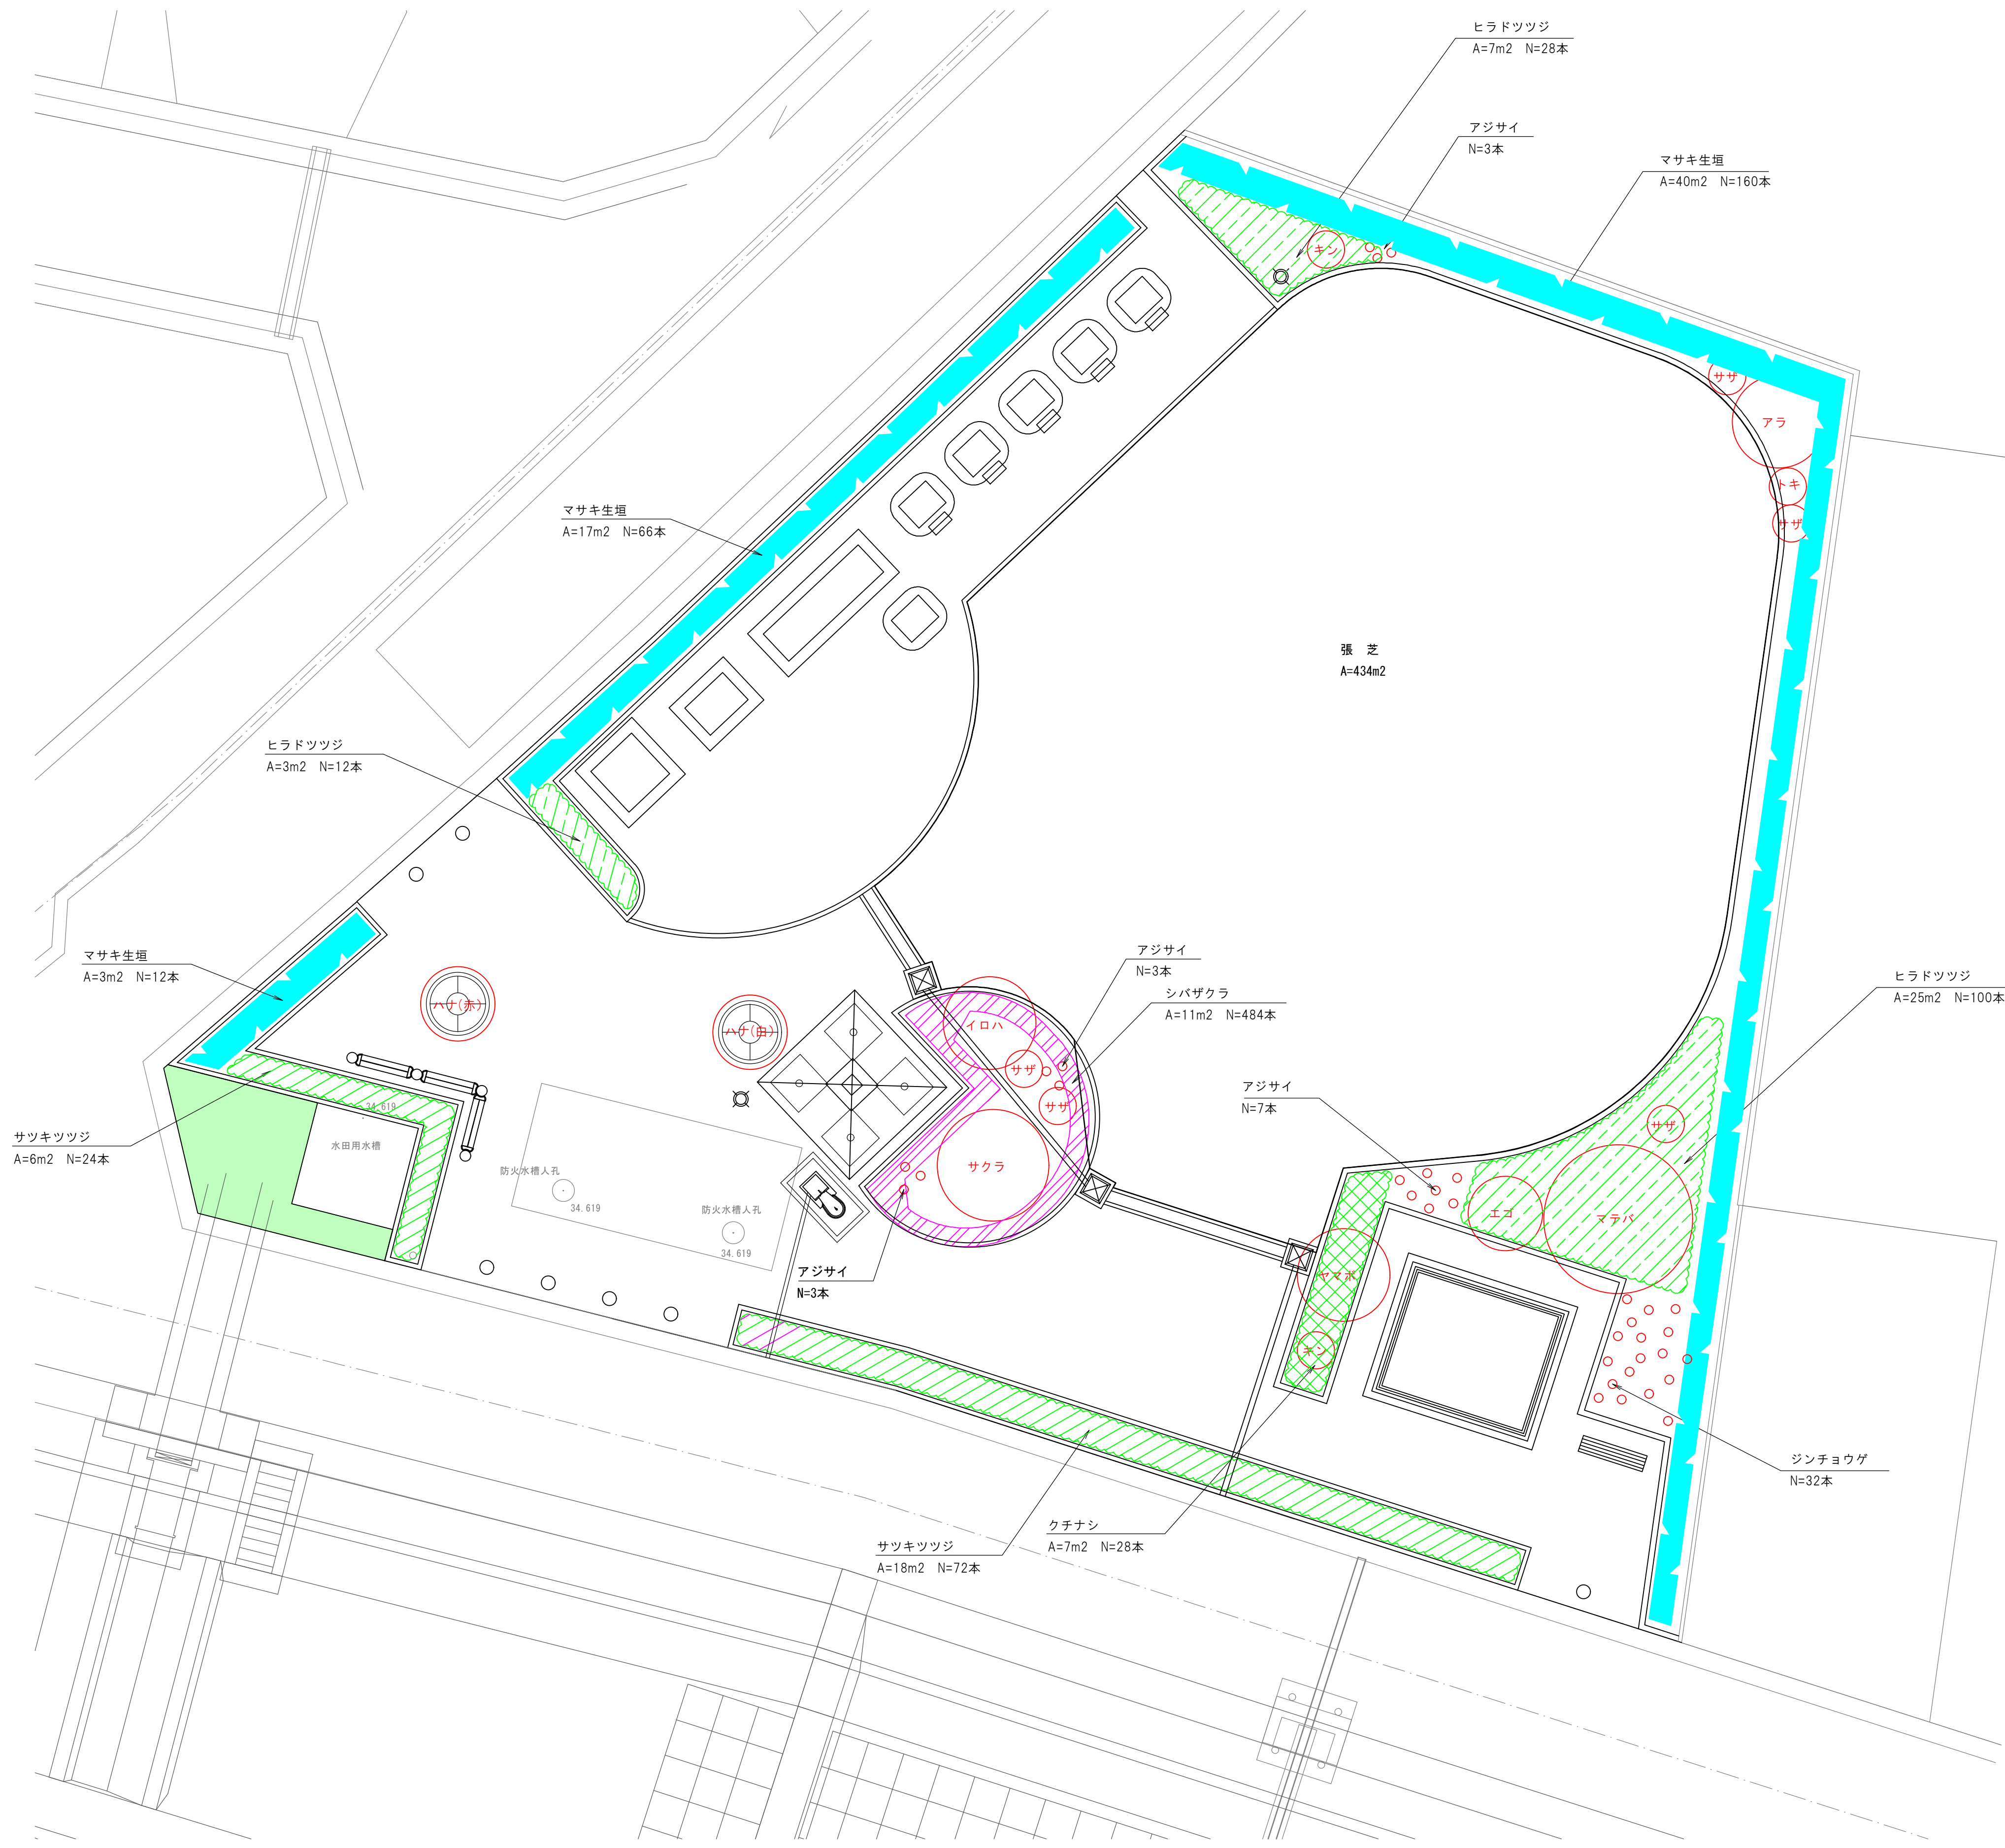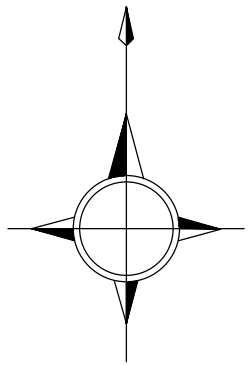

地被類施肥・人力除草・灌水 11㎡
芝刈り・芝施肥・除草剤散布・芝目土・灌水 434㎡
高木剪定・防除・施肥 8本
中低木剪定・防除・施肥 56本
中低木剪定・防除・施肥・人力除草 126㎡
中低木雪囲い設置・撤去 66㎡
中木雪囲い設置・撤去 8本

植栽工集計表						
記号	名称	規格			単位	数量
		H	C	W		摘要
高木植栽工		H	C	W		
マテバシイ		5.0	0.30	1.5	本	1 二脚鳥居支柱(添木付)
アラカシ		3.5	0.25	—	本	1 株立物、二脚鳥居支柱(添木付)
ヤマボウシ		3.5	0.21	—	本	1 株立物、二脚鳥居支柱(添木付)
エゴノキ		3.5	0.21	—	本	1 株立物、二脚鳥居支柱(添木付)
ハナミズキ(赤)		3.0	0.12	1.0	本	1 二脚鳥居支柱(添木付)
ハナミズキ(白)		3.0	0.12	1.0	本	1 二脚鳥居支柱(添木付)
イロハモミジ		3.0	0.18	1.5	本	1 二脚鳥居支柱(添木付)
ソメイヨシノ		3.0	0.12	1.0	本	1 二脚鳥居支柱(添木付)
中木植栽工		H	C	W		
キンモクセイ		2.0	—	0.6	本	2 添柱形(1本形・竹)支柱
サザンカ		1.5	—	0.3	本	5 添柱形(1本形・竹)支柱
トキワマンサク		2.0	—	0.4	本	1 添柱形(1本形・竹)支柱
マサキ生垣		1.2	—	0.3	本	238 生垣支柱、4本/m2
低木植栽工		H	C	W		
サツキツツジ		0.3	—	0.4	本	96 4本/m2
ヒラドツツジ		0.5	—	0.5	本	140 4本/m2
クチナシ		0.5	—	0.3	本	28 4本/m2
ジンチョウゲ		0.5	—	0.4	本	32
アジサイ		0.8	—	3本立	本	16
地被植栽工		H	状態	コンテナ箱		
シバザクラ		—	3芽立	9.0cm	本	484 44本/m2


さくら公園平面図

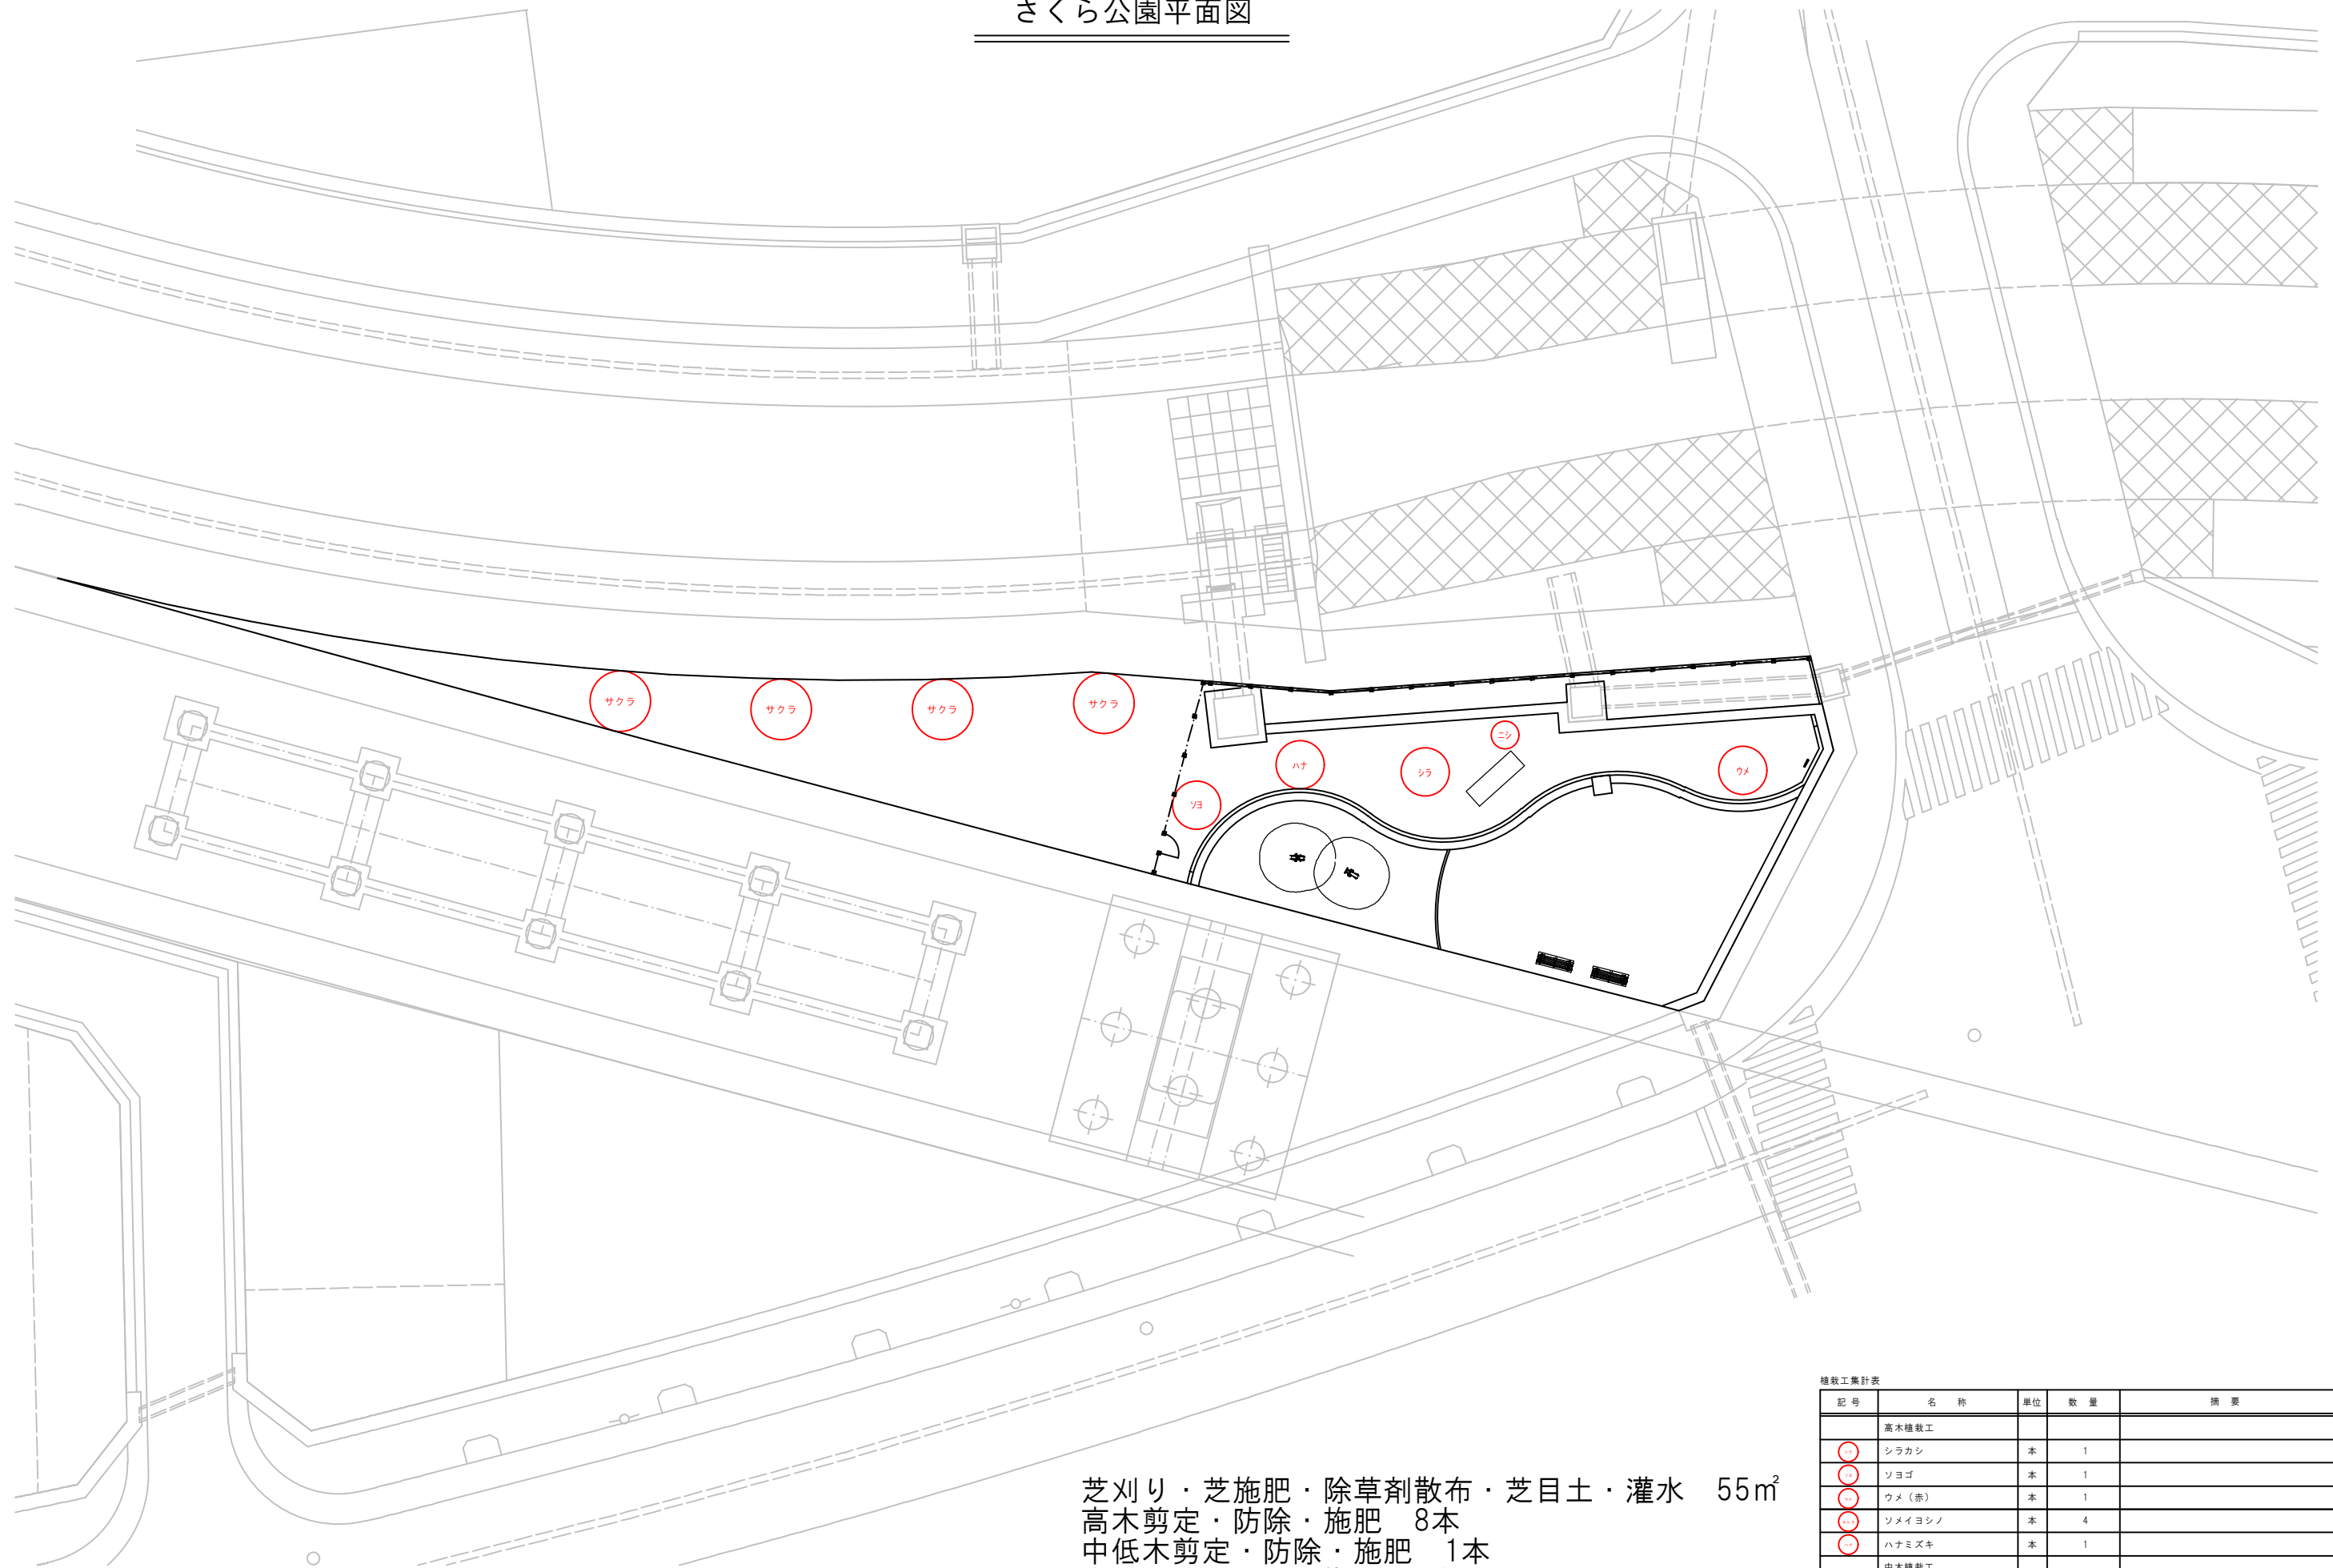

芝刈り・芝施肥・除草剤散布・芝目土・灌水 55㎡
高木剪定・防除・施肥 8本
中低木剪定・防除・施肥 1本
中木雪囲い設置・撤去 1本

植栽工集計表				
記号	名称	単位	数量	摘要
	高木植栽工			
○	シラカシ	本	1	
○	ソヨゴ	本	1	
○	ウメ(赤)	本	1	
○	ソメイヨシノ	本	4	
○	ハナミズキ	本	1	
	中木植栽工			
○	ニシキギ	本	1	

ののはな公園平面図

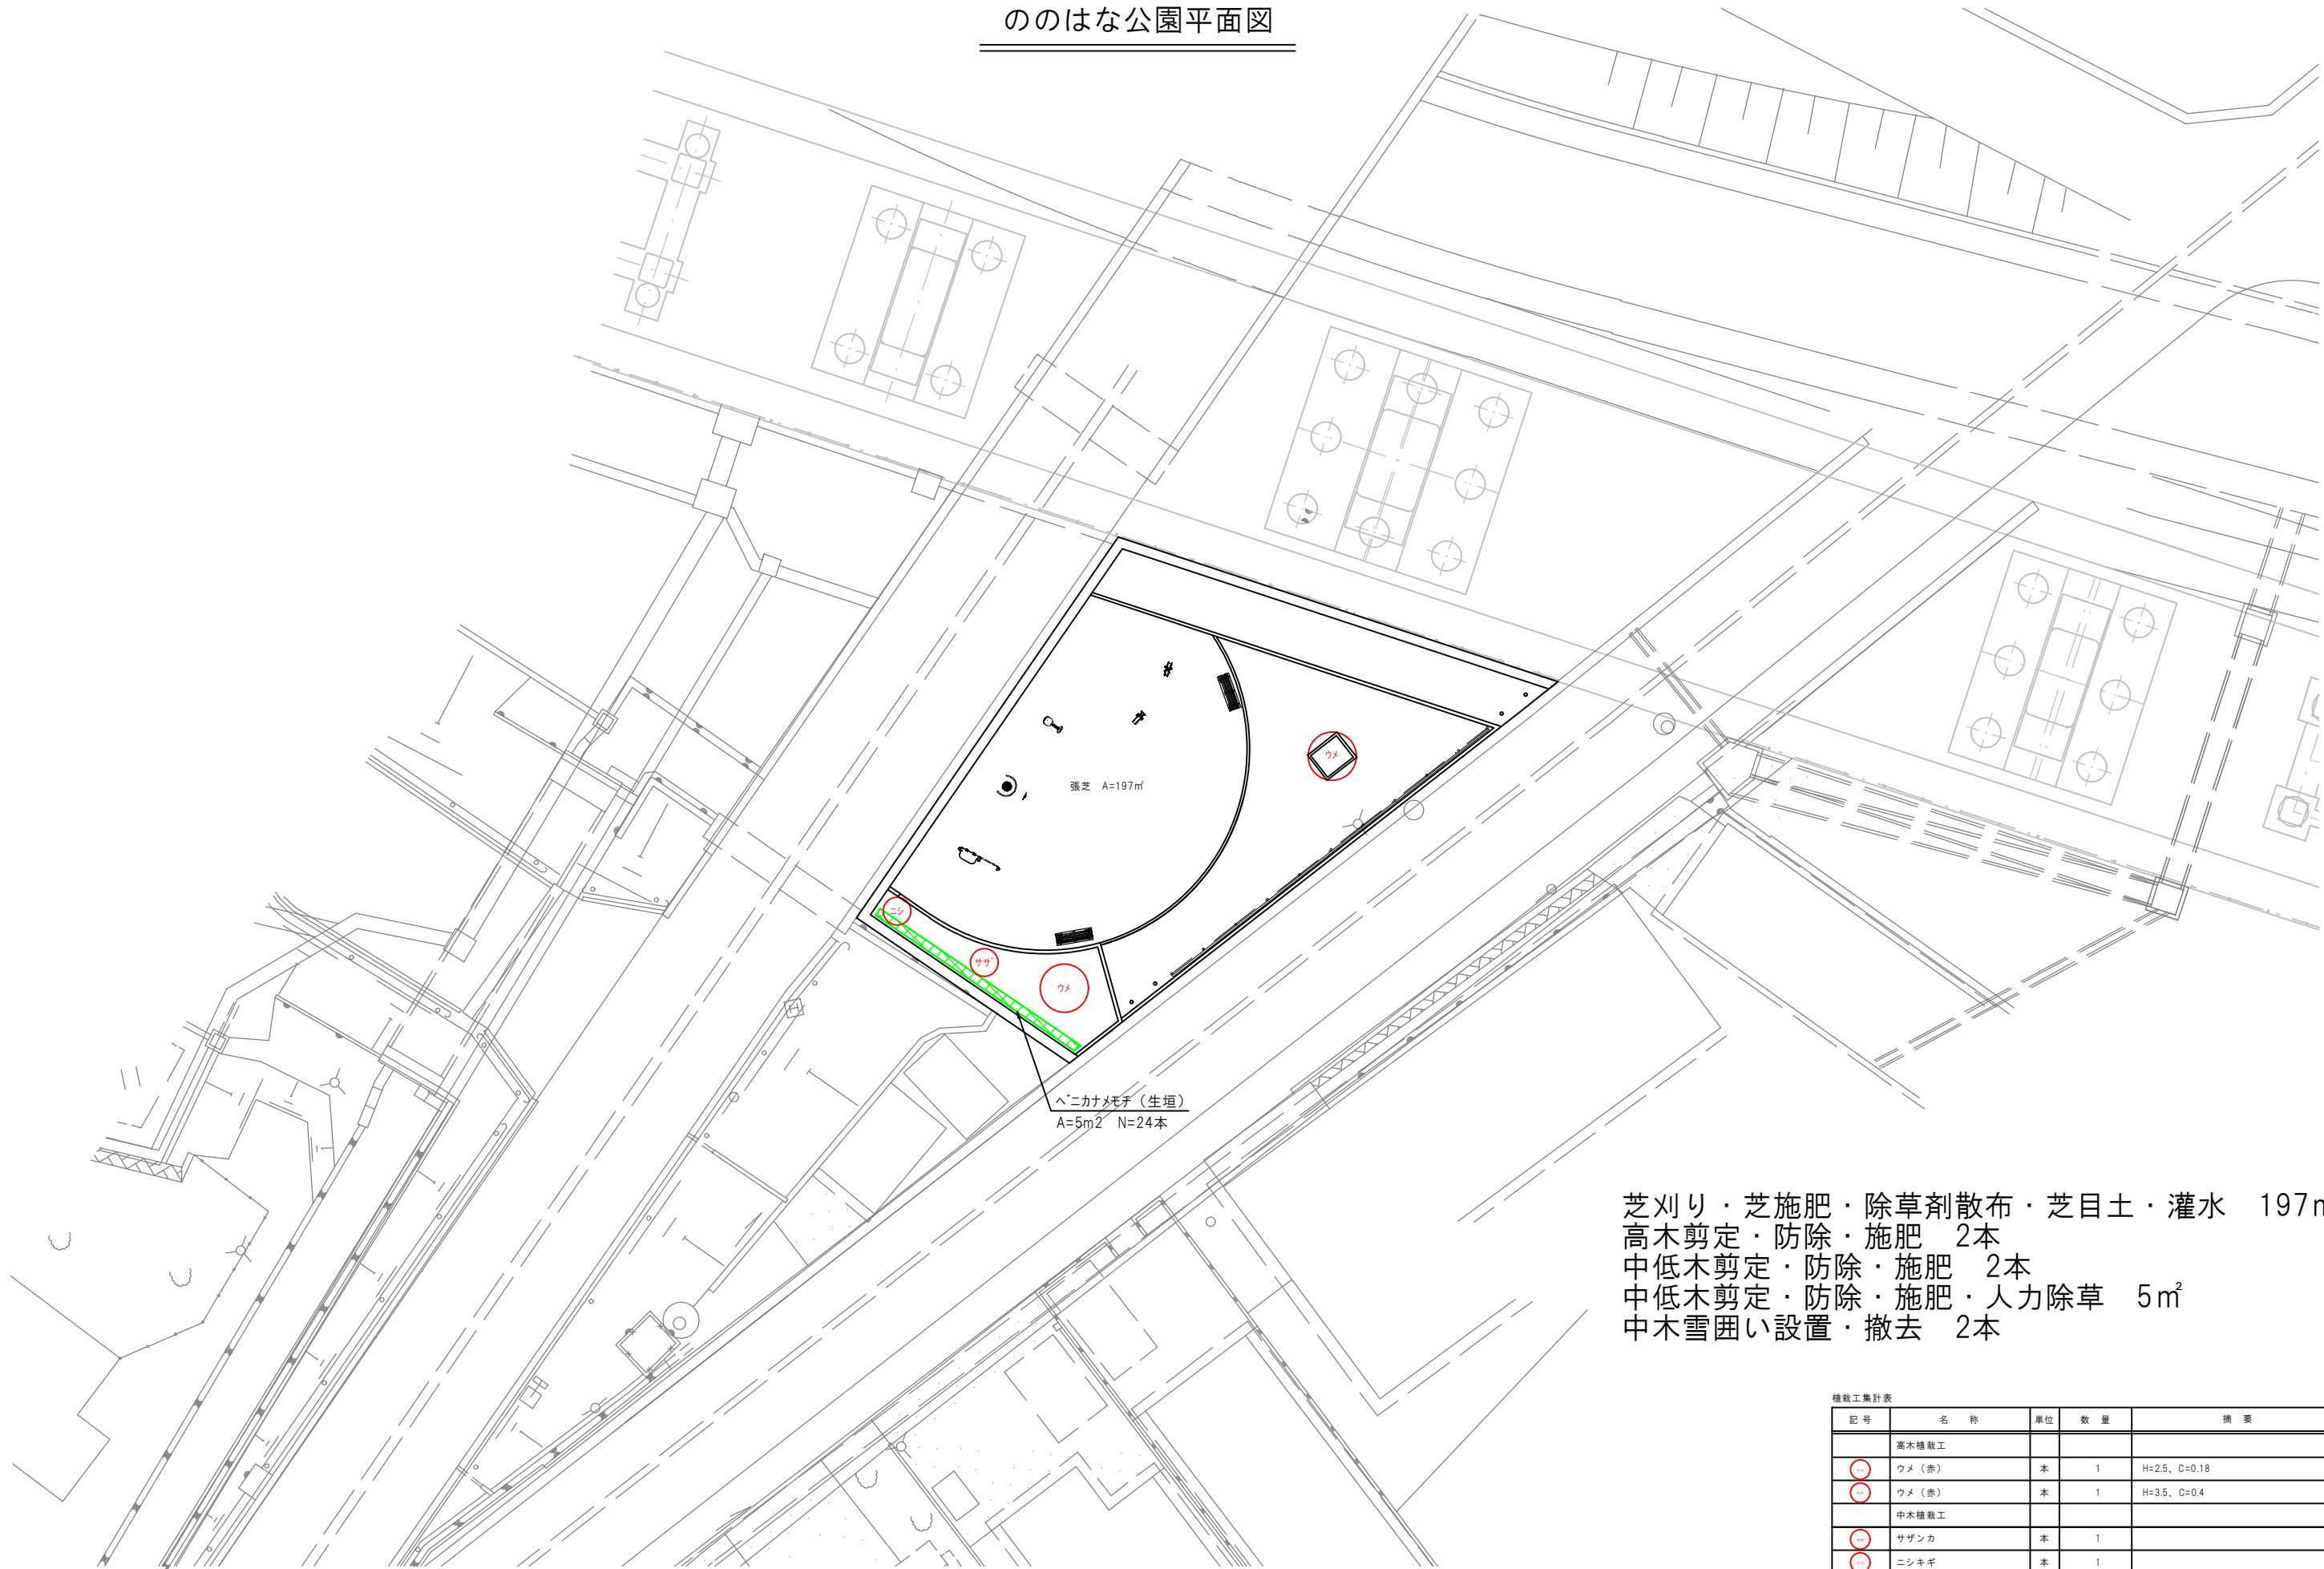

芝刈り・芝施肥・除草剤散布・芝目土・灌水 197m²
高木剪定・防除・施肥 2本
中低木剪定・防除・施肥 2本
中低木剪定・防除・施肥・人力除草 5m²
中木雪囲い設置・撤去 2本

植栽工集計表				
記号	名称	単位	数量	摘要
	高木植栽工			
○	ウメ（赤）	本	1	H=2.5、C=0.18
○	ウメ（赤）	本	1	H=3.5、C=0.4
	中木植栽工			
○	サザンカ	本	1	
○	ニシキギ	本	1	
⊗	ベニカナメモチ	本	24	5本/m ²



[illegible]

芝刈り・芝施肥・除草剤散布・芝目土・灌水 389㎡
 高木剪定・防除・施肥 7本
 中低木剪定・防除・施肥 10本
 中低木剪定・防除・施肥・人力除草 45㎡
 中低木雪囲い設置・撤去 45㎡
 中木雪囲い設置・撤去 10本

記号	名 称	単位	数 量	摘 要
	高木植栽工			
①	シラカシ	本	4	
②	ソヨゴ	本	1	
③	ハナミズキ（白）	本	1	
④	ウメ（赤）	本	1	
	中木植栽工			
⑤	サザンカ	本	4	
⑥	ドウダンツツジ	本	3	
⑦	ニシキギ	本	3	
	低木植栽工			
⑧	サツキツツジ	本	80	4本/m2
⑨	ヒラドツツジ	本	35	4本/m2
⑩	ヤマブキ	本	20	3本/m2
⑪	ユキヤナギ	本	30	3本/m2

駅南口公園平面図

SCALE=1 : 100

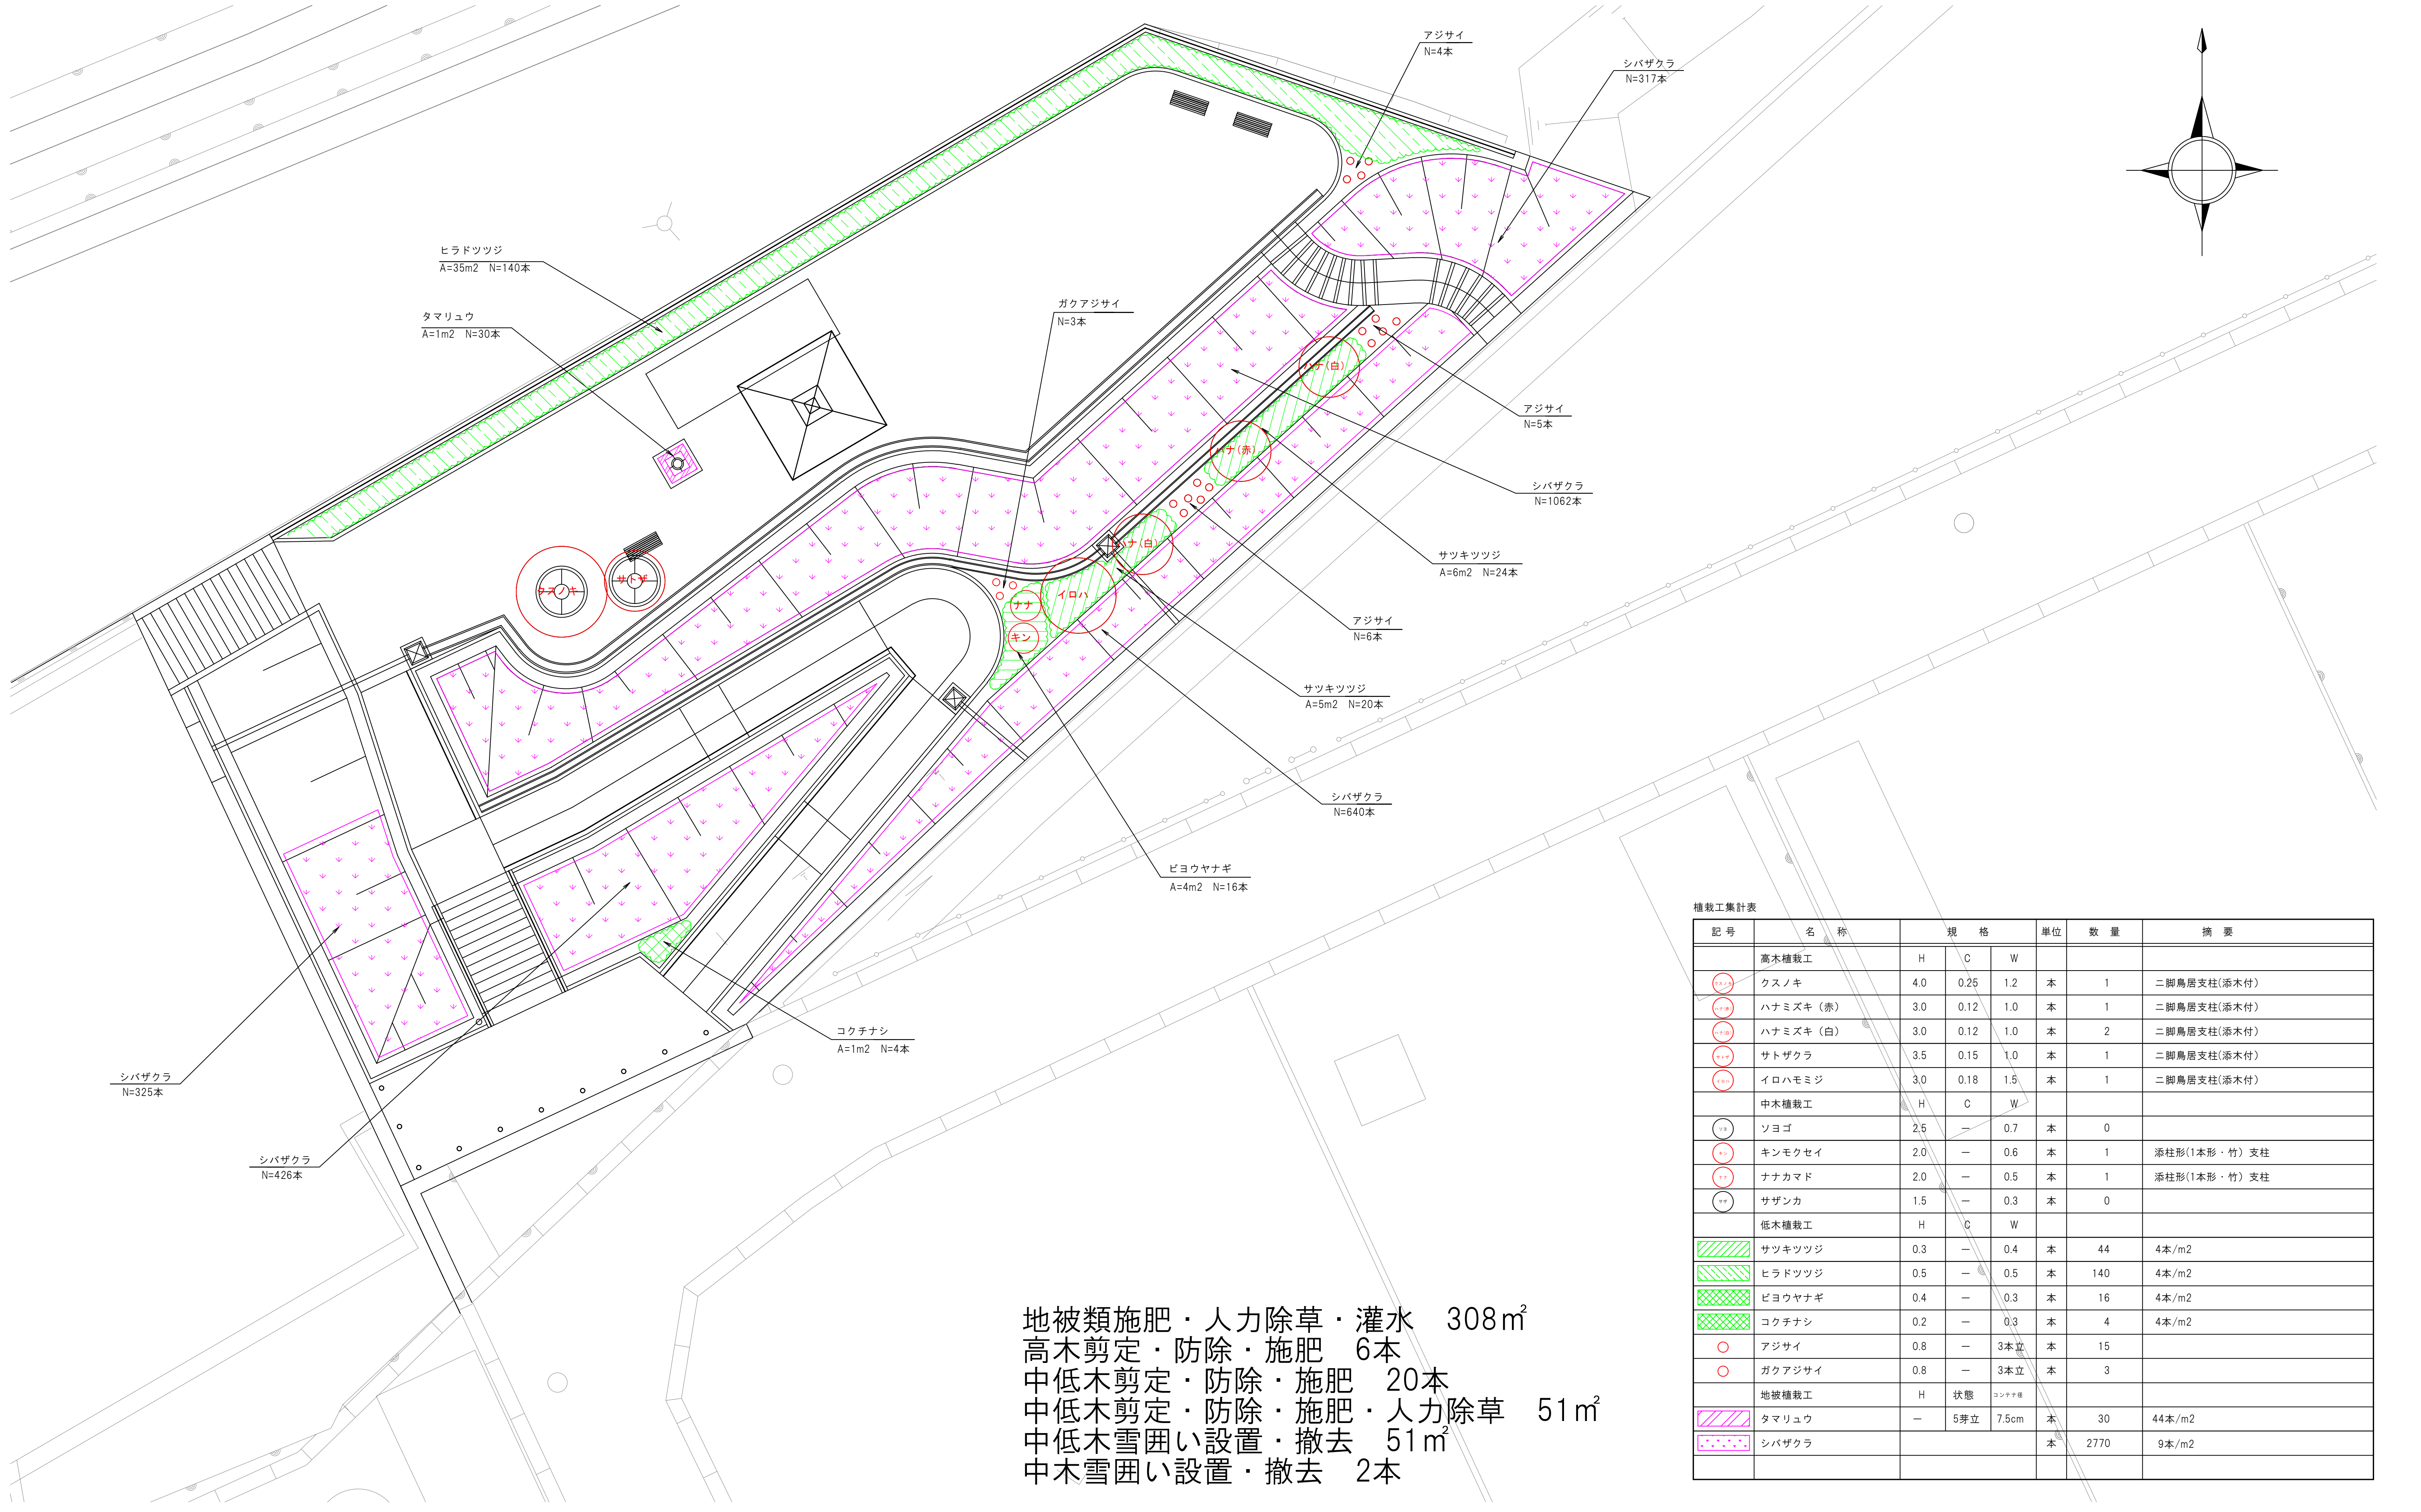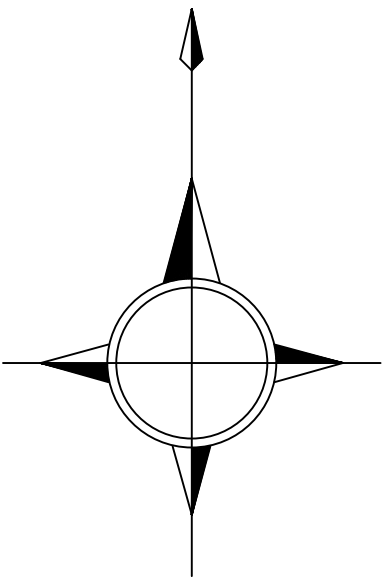

地被類施肥・人力除草・灌水 308㎡
高木剪定・防除・施肥 6本
中低木剪定・防除・施肥 20本
中低木剪定・防除・施肥・人力除草 51㎡
中低木雪囲い設置・撤去 51㎡
中木雪囲い設置・撤去 2本

植栽工集計表						
記号	名称	規格			単位	数量
		H	C	W		摘要
	高木植栽工					
○	クスノキ	4.0	0.25	1.2	本	1 二脚鳥居支柱(添木付)
○	ハナミズキ(赤)	3.0	0.12	1.0	本	1 二脚鳥居支柱(添木付)
○	ハナミズキ(白)	3.0	0.12	1.0	本	2 二脚鳥居支柱(添木付)
○	サトザクラ	3.5	0.15	1.0	本	1 二脚鳥居支柱(添木付)
○	イロハモミジ	3.0	0.18	1.5	本	1 二脚鳥居支柱(添木付)
	中木植栽工	H	C	W		
○	ソヨゴ	2.5	—	0.7	本	0
○	キンモクセイ	2.0	—	0.6	本	1 添柱形(1本形・竹)支柱
○	ナナカマド	2.0	—	0.5	本	1 添柱形(1本形・竹)支柱
○	サザンカ	1.5	—	0.3	本	0
	低木植栽工	H	C	W		
■	サツキツツジ	0.3	—	0.4	本	44 4本/m2
■	ヒラドツツジ	0.5	—	0.5	本	140 4本/m2
■	ビヨウヤナギ	0.4	—	0.3	本	16 4本/m2
■	コクチナシ	0.2	—	0.3	本	4 4本/m2
○	アジサイ	0.8	—	3本立	本	15
○	ガクアジサイ	0.8	—	3本立	本	3
	地被植栽工	H	状態	コンテナ径		
■	タマリユウ	—	5芽立	7.5cm	本	30 44本/m2
■	シバザクラ				本	2770 9本/m2

駅南広場平面図

S=1:250 (A1)
S=1:500 (A3)

凡 例	樹 木 名	規 格				単位	本 数	摘 要
		H	C	W	B. N			
コブ	コブシ	3.5	0.18	1.2	—	本	1.0	二脚鳥居支柱（流木付）
紅梅	紅梅	3.0	0.21	1.2	—	本	1.0	
	タマリユウ	—	5株立	—	7.5	鉢	503.0	

高木剪定・防除・施肥 2本
中低木剪定・防除・施肥 60㎡
人力除草・灌水 60㎡
中低木雪囲い設置・撤去 60㎡



石動駅南第1駐車場平面図

S=1:250 (A1)
S=1:500 (A3)

高木剪定・防除・施肥 10本
中低木剪定・防除・施肥 90㎡
人力除草・灌水 90㎡
中低木雪囲い設置・撤去 90㎡

サツキツツジ

紅梅 3本

サツキツツジ

サツキツツジ

紅梅 3本

紅梅 2本

サツキツツジ



紅梅 2本

件 名											
種 別											
縮 尺		[A1] 1 : 250				枚 数					
		[A3] 1 : 500									
課長		係長		照査		設計			監図		
						図 面					
小矢部市											

電車が見える公園平面図

SCALE=1 : 100

0 50 10M

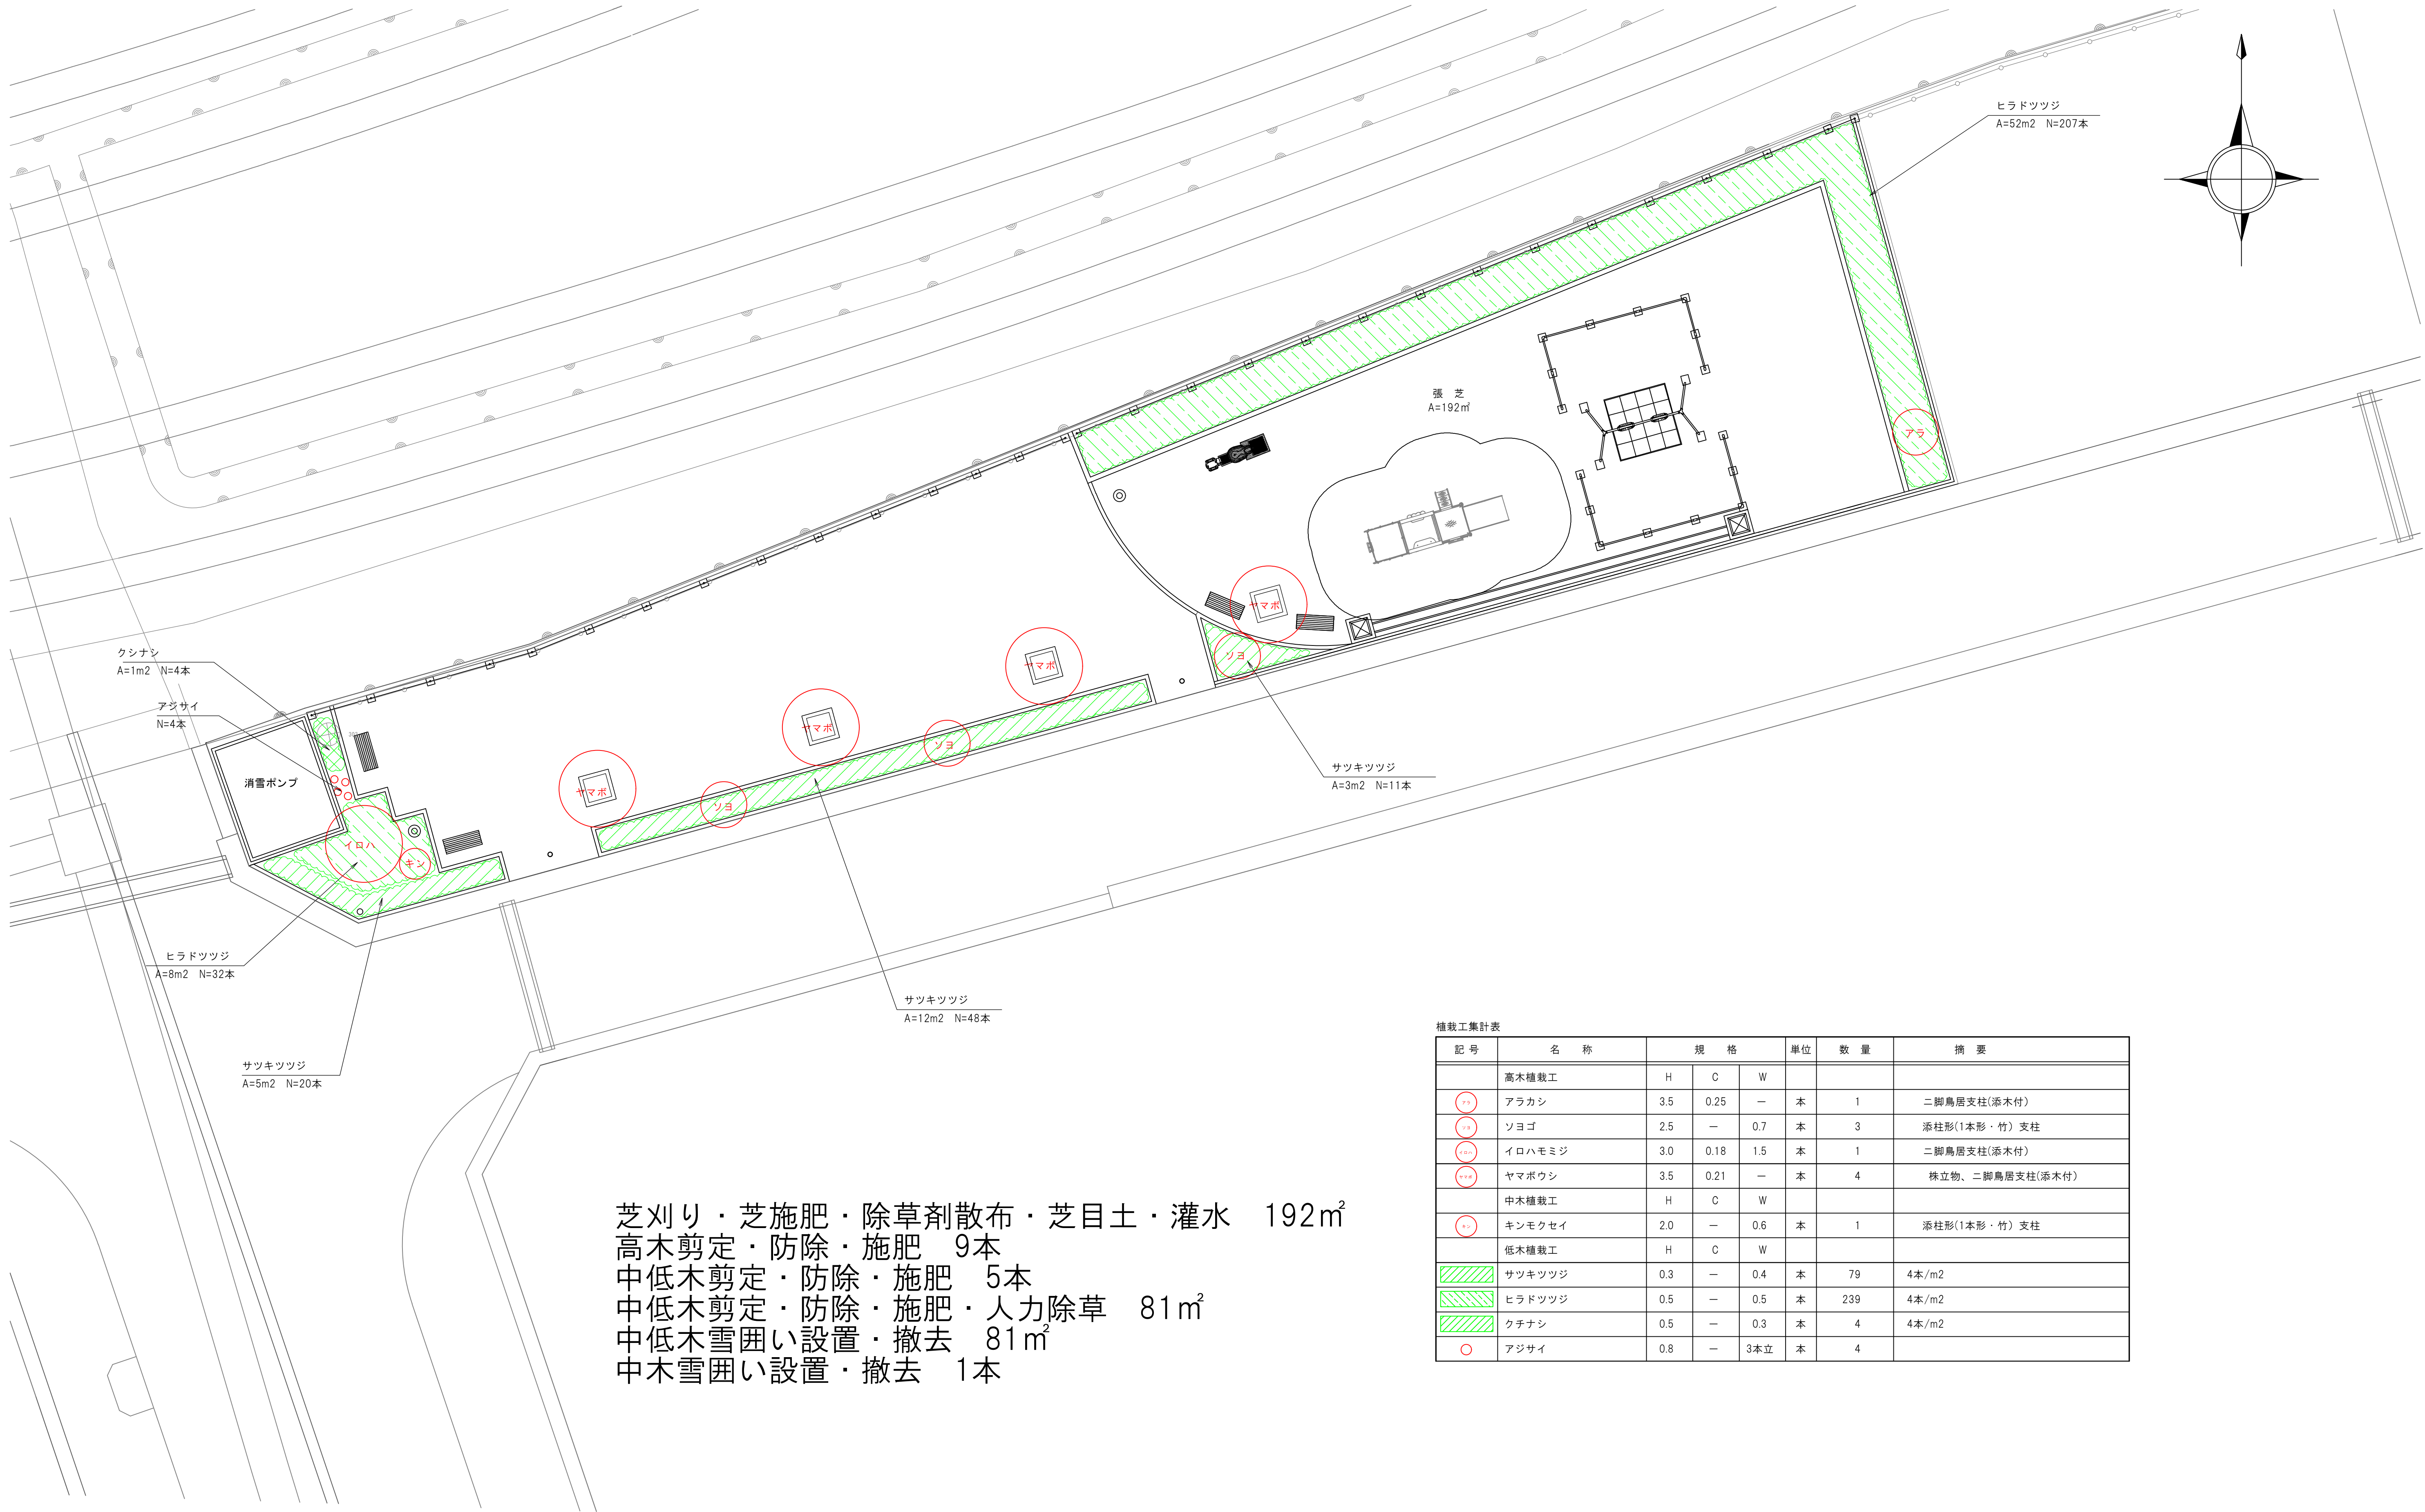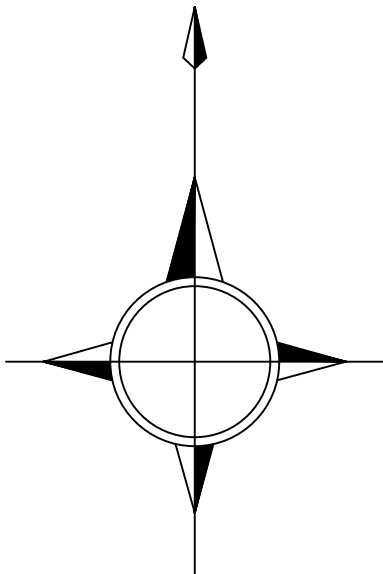

芝刈り・芝施肥・除草剤散布・芝目土・灌水 192㎡
高木剪定・防除・施肥 9本
中低木剪定・防除・施肥 5本
中低木剪定・防除・施肥・人力除草 81㎡
中低木雪囲い設置・撤去 81㎡
中木雪囲い設置・撤去 1本

植栽工集計表							
記号	名称	規格			単位	数量	摘要
	高木植栽工	H	C	W			
ア	アラカシ	3.5	0.25	—	本	1	二脚鳥居支柱(添木付)
ソ	ソヨゴ	2.5	—	0.7	本	3	添柱形(1本形・竹)支柱
イロハ	イロハモミジ	3.0	0.18	1.5	本	1	二脚鳥居支柱(添木付)
ヤマボ	ヤマボウシ	3.5	0.21	—	本	4	株立物、二脚鳥居支柱(添木付)
	中木植栽工	H	C	W			
キン	キンモクセイ	2.0	—	0.6	本	1	添柱形(1本形・竹)支柱
	低木植栽工	H	C	W			
	サツキツツジ	0.3	—	0.4	本	79	4本/m2
	ヒラドツツジ	0.5	—	0.5	本	239	4本/m2
	クシナシ	0.5	—	0.3	本	4	4本/m2
アジサイ	アジサイ	0.8	—	3本立	本	4	