

令和 2 年 度

都建 第 1 号

公園施設等管理業務（その1）

業務実施設計書

小矢部市

令和 2 年 度			小矢部市役所		
設 計 書					
小矢部市 城山町 地内					
公園施設等管理業務（その１）					
業務金額 円（消費税相当額 円）					
内 訳					
都 建 第 1 号	業務 概要	項目 ・ 城山公園	中央広場 菖蒲園 あじさい園 ツツジ園 カエデ園 桜園 梅林園 管理棟広場 西広場（階段横・駐車場横広場・神武広場・駐車場周り） 白馬山周辺部 市道外周部 大谷池周辺部	消防神社 桜（公園内） 桜（市道観音町城山公園線 公園進入道路沿い）	

公園施設等管理業務（その１） 特記仕様書

業務名 公園施設等管理業務（その１）
履行期間 令和２年４月９日から令和３年３月５日まで
施行箇所 小矢部市 城山町 地内

（対象範囲）
管理対象施設は以下の１箇所とする。
・城山公園

（作業内容）
別紙、業務実施設計書のとおり

- 桜
- 腐朽木伐採処分
 - ・現地確認のうえ、処分すること
 - てんぐ巣病罹部切除、腐朽木剪定及び整枝
 - ・てんぐ巣病罹部切除を優先し、その作業を行う過程の中で、腐朽枝の剪定及び整枝を行うこと
 - ・枝の切り口に防菌及び癒合剤塗布を行うこと
 - ・はしごの届く範囲で業務を施行すること
 - ・腐朽木に処置しないこと
 - 殺虫剤散布
 - ・公園内全桜に、MEP乳剤を1,000倍に希釈し、散布すること
 - ・展着剤を添加すること
 - ・腐朽木に処置しないこと
 - 桜施肥
 - ・公園内全桜に有機質肥料（鶏ふん）を施肥すること
 - ・腐朽木に処置しないこと
 - 調査等
 - ・桜の発芽時期から雪解けまでの間、有害鳥獣（うそ）確認巡視を行うこと
 - ・腐朽木処分・こうやく病の報告を行うこと

（委託費の支払い）
委託費は、次に掲げる区分に従い、受注者からの請求に基づき支払うことができる。

請求月	9月	3月
請求額	4～9月分の管理費	10月～3月分の管理費

なお、出来高率により検査合格後、支払うこととする。また、支払については第31条の規定に準用する。

（その他）
仕様書に記載されていない内容については、担当者と協議すること。

業 務 費 内 訳 表							設計額	その1 P1
種 別	工 種	内 訳	規 格	数量	単位	単価	金 額	摘 要
直接業務費								
城山公園	中央広場	機械除草	園路・法面を含む	20,500	m ²			表第 1 号 4,100 m ² × 5 回
		人力除草		0	m ²			表第 4 号 570 m ² × 0 回
		除草剤散布		1,140	m ²			表第 3 号 570 m ² × 2 回
		芝刈り		21,200	m ²			表第 5 号 5,300 m ² × 4 回
		芝施肥		5,300	m ²			表第 6 号 5,300 m ² × 1 回
		芝目土		5,300	m ²			表第 7 号 5,300 m ² × 1 回
		高木雪囲い設置・撤去	松	2	本			表第 28 号 2 本 × 1 回
		高木剪定	松・梅・サルスベリ	9	本			表第 22 号 9 本 × 1 回
		中低木剪定	ツツジ・サツキ	570	m ²			表第 26 号 570 m ² × 1 回
	菖蒲園	機械除草	園路・法面を含む	1,740	m ²			表第 1 号 580 m ² × 3 回
		池（水路）清掃		680	m ²			表第 11 号 340 m ² × 2 回
		人力除草		330	m ²			表第 4 号 330 m ² × 1 回
		菖蒲施肥		660	m ²			表第 9 号 330 m ² × 2 回
		菖蒲株分け・補植		330	m ²			表第 10 号 330 m ² × 1 回
		中低木剪定	ツツジ・サツキ	100	m ²			表第 26 号 100 m ² × 1 回

業 務 費 内 訳 表							設計額	その1 P 2
種 別	工 種	内 訳	規 格	数量	単位	単価	金 額	摘 要
城山公園	菖蒲園	人力除草	ツツジ・サツキ	100	m ²			表第 4 号 100 m ² × 1 回
	あじさい園	機械除草	園路・法面を含む	1,200	m ²			表第 1 号 300 m ² × 4 回
		人力除草		0	m ²			表第 4 号 300 m ² × 0 回
		中低木剪定	ツツジ	150	m ²			表第 26 号 150 m ² × 1 回
	ツツジ園	機械除草	園路・法面を含む	3,360	m ²			表第 1 号 840 m ² × 4 回
		人力除草		0	m ²			表第 4 号 800 m ² × 0 回
		中低木剪定	ツツジ	400	m ²			表第 26 号 400 m ² × 1 回
	カエデ園	機械除草	園路・法面を含む	11,200	m ²			表第 1 号 2,800 m ² × 4 回
		中低木剪定	ツツジ・サツキ	60	m ²			表第 26 号 60 m ² × 1 回
	桜園	機械除草	園路・法面を含む	14,000	m ²			表第 1 号 3,500 m ² × 4 回
		人力除草		0	m ²			表第 4 号 300 m ² × 0 回
	梅林園	機械除草	園路・法面を含む	14,400	m ²			表第 1 号 3,600 m ² × 4 回
		高木施肥		58	本			表第 12 号 58 本 × 1 回
		高木防除		58	本			表第 14 号 58 本 × 1 回
		高木剪定		29	本			表第 22 号 29 本 × 1 回

業 務 費 内 訳 表							設計額	その1 P 3
種 別	工 種	内 訳	規 格	数量	単位	単価	金 額	摘 要
城山公園	梅林園	中低木剪定	ツツジ・サツキ	190	m ²			表第 26 号 190 m ² × 1 回
	管理棟広場	機械除草	園路・法面を含む	4,400	m ²			表第 1 号 1,100 m ² × 4 回
		人力除草		0	m ²			表第 4 号 40 m ² × 0 回
		高木雪囲い設置・撤去	松	1	本			表第 28 号 1 本 × 1 回
		中低木剪定	ツツジ・サツキ	40	m ²			表第 26 号 40 m ² × 1 回
	西広場	機械除草	階段横・駐車場横広場 神武広場・駐車場周り	14,000	m ²			表第 1 号 3,500 m ² × 4 回
		芝刈り	神武広場	3,200	m ²			表第 5 号 800 m ² × 4 回
		芝施肥		1,600	m ²			表第 6 号 800 m ² × 2 回
		中低木剪定	ツツジ・サツキ	50	m ²			表第 26 号 50 m ² × 1 回
		人力除草		0	m ²			表第 4 号 50 m ² × 0 回
	白馬山周辺部	機械除草	園路・法面を含む	29,600	m ²			表第 1 号 7,400 m ² × 4 回
	市道外周部	機械除草	w=2.5m	2,880	m ²			表第 1 号 720 m ² × 4 回
		※芝刈り・草刈り時に側溝清掃を含む						
	大谷池周辺部	人力除草		750	m ²			表第 4 号 750 m ² × 1 回
	消防神社	芝施肥		450	m ²			表第 6 号 450 m ² × 1 回

業 務 費 内 訳 表							設計額	その1 P4
種 別	工 種	内 訳	規 格	数量	単位	単価	金 額	摘 要
城山公園	消防神社	除草剤散布		4,500	m ²			表第 3 号 2,250 m ² × 2 回
		中低木剪定		30	本			表第 41 号 30 本 × 1 回
		中低木剪定		120	m ²			表第 26 号 120 m ² × 1 回
		中低木防除		30	本			表第 42 号 30 本 × 1 回
		中低木防除		120	m ²			表第 15 号 120 m ² × 1 回
		中低木施肥		30	本			表第 43 号 30 本 × 1 回
		中低木施肥		120	m ²			表第 13 号 120 m ² × 1 回
		竹伐採処分		1	式			
	桜（公園内）	腐朽木伐採処分		20	本			表第 35 号 20 本 × 1 回
		てんぐ巣病罹部切除、腐朽木剪定及び整枝		20	本			表第 37 号 20 本 × 1 回
		殺虫剤散布		500	本			表第 38 号 500 本 × 1 回
		桜施肥		500	本			表第 39 号 500 本 × 1 回
		調査等	有害鳥獣確認巡視 こうやく病等報告	1	式			
		植樹		10	本			表第 36 号 10 本 × 1 回
		桜再生計画 植樹・伐採		1	式			
	桜（公園進入道路沿い）	機械除草	L=450m、w=0.5m 450×0.5×2	2,250	m ²			表第 1 号 450 m ² × 5 回

業 務 費 内 訳 表							設計額	その1 P5
種 別	工 種	内 訳	規 格	数量	単位	単価	金 額	摘 要
城山公園	桜（公園進入道路沿い）	てんぐ巣病罹部切除、腐朽木剪定及び整枝		20	本			表第 37 号 20 本× 1 回
除草木処分費				1	式			
直接業務費計								
	諸経費			1	式			
業務費計								
	消費税相当額			1	式	10%		
業務価格計								

位置図

城山公園





1:25000



施行箇所



城山公園平面図

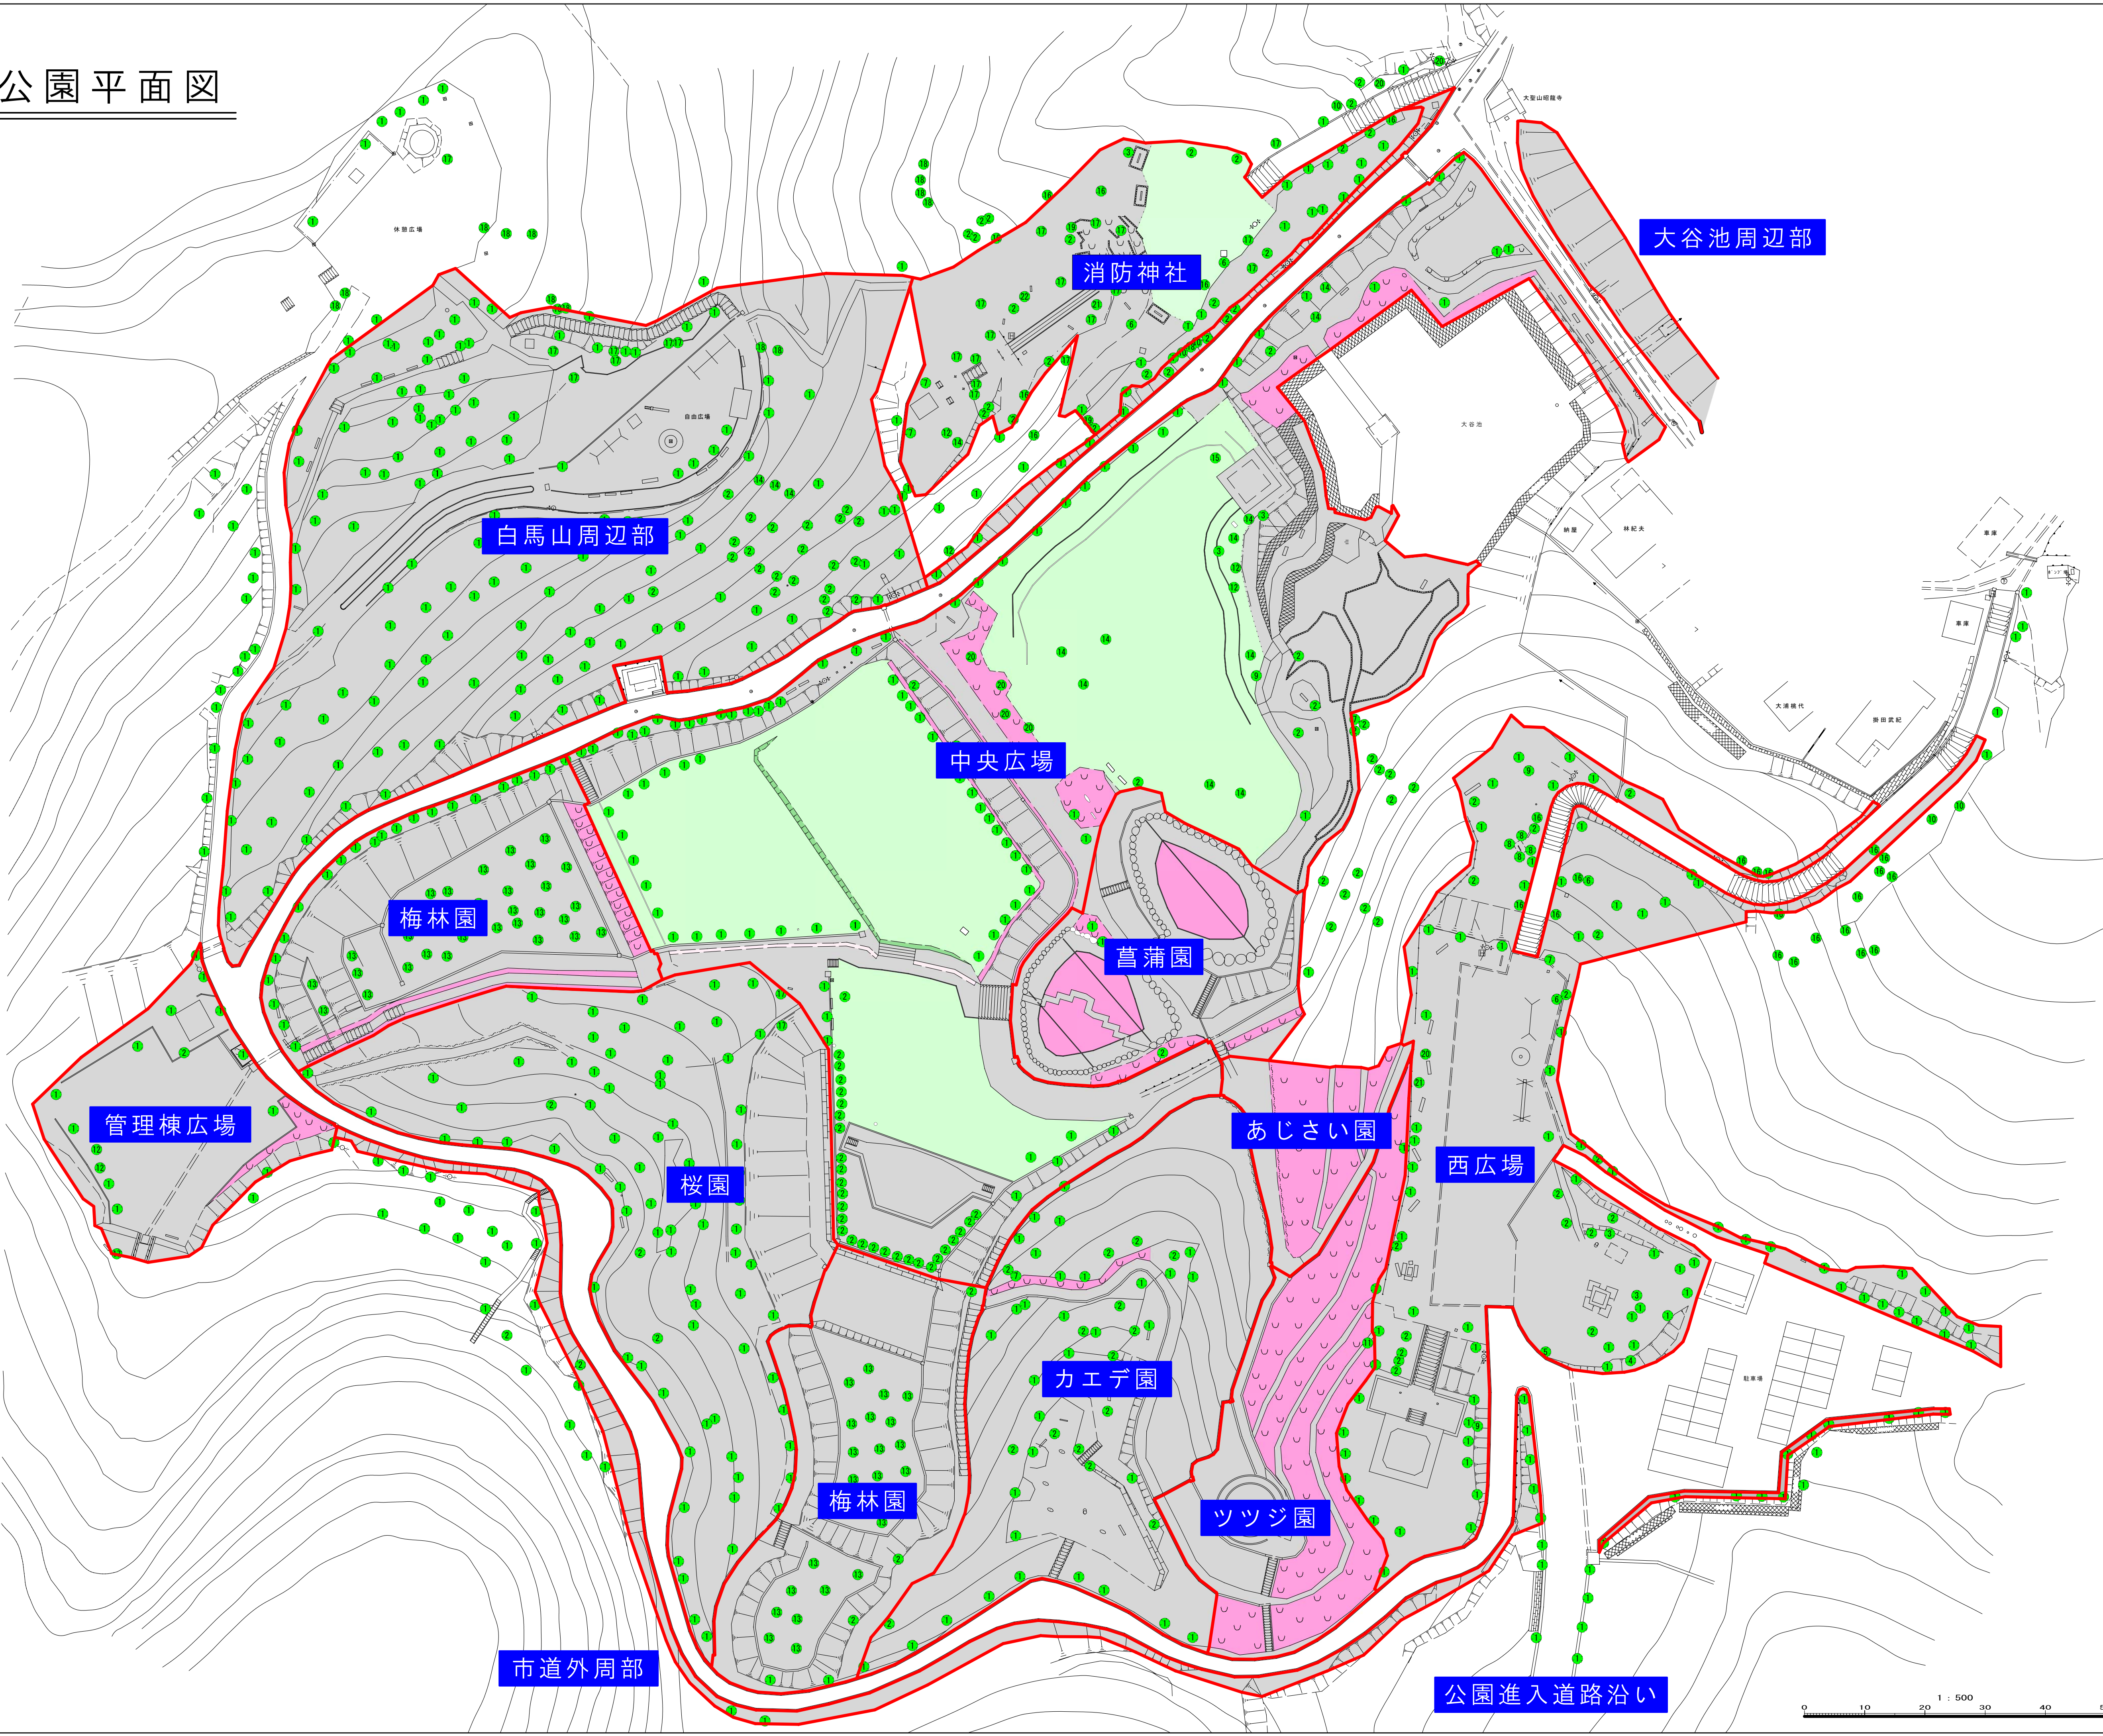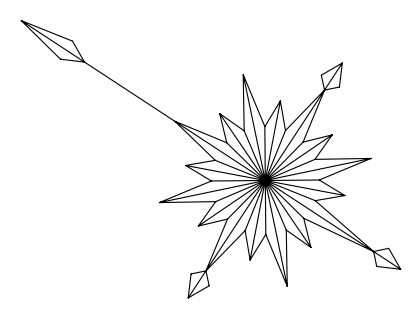

凡 例		
記号	種 別	
■	芝生	
■	花壇・花畑等	
記号	樹 種	本数
①	サクラ	558
②	カエデ	135
③	ケヤキ	4
④	アケニレ	1
⑤	イチヨウ	1
⑥	シラカシ	4
⑦	モチノキ	5
⑧	ムクゲ	4
⑨	リョウブ	4
⑩	イヌシデ	2
⑪	サンショウ	1
⑫	コブシ	4
⑬	ウメ	58
⑭	ミズモ	14
⑮	サカキ	1
⑯	スギ	27
⑰	クロマツ	28
⑱	ボブラ	15
⑲	モクレン	6
⑳	サルスベリ	8
㉑	ツバキ	1
㉒	ヒイラギ	1

0 10 20 30 40 50 1 : 500