




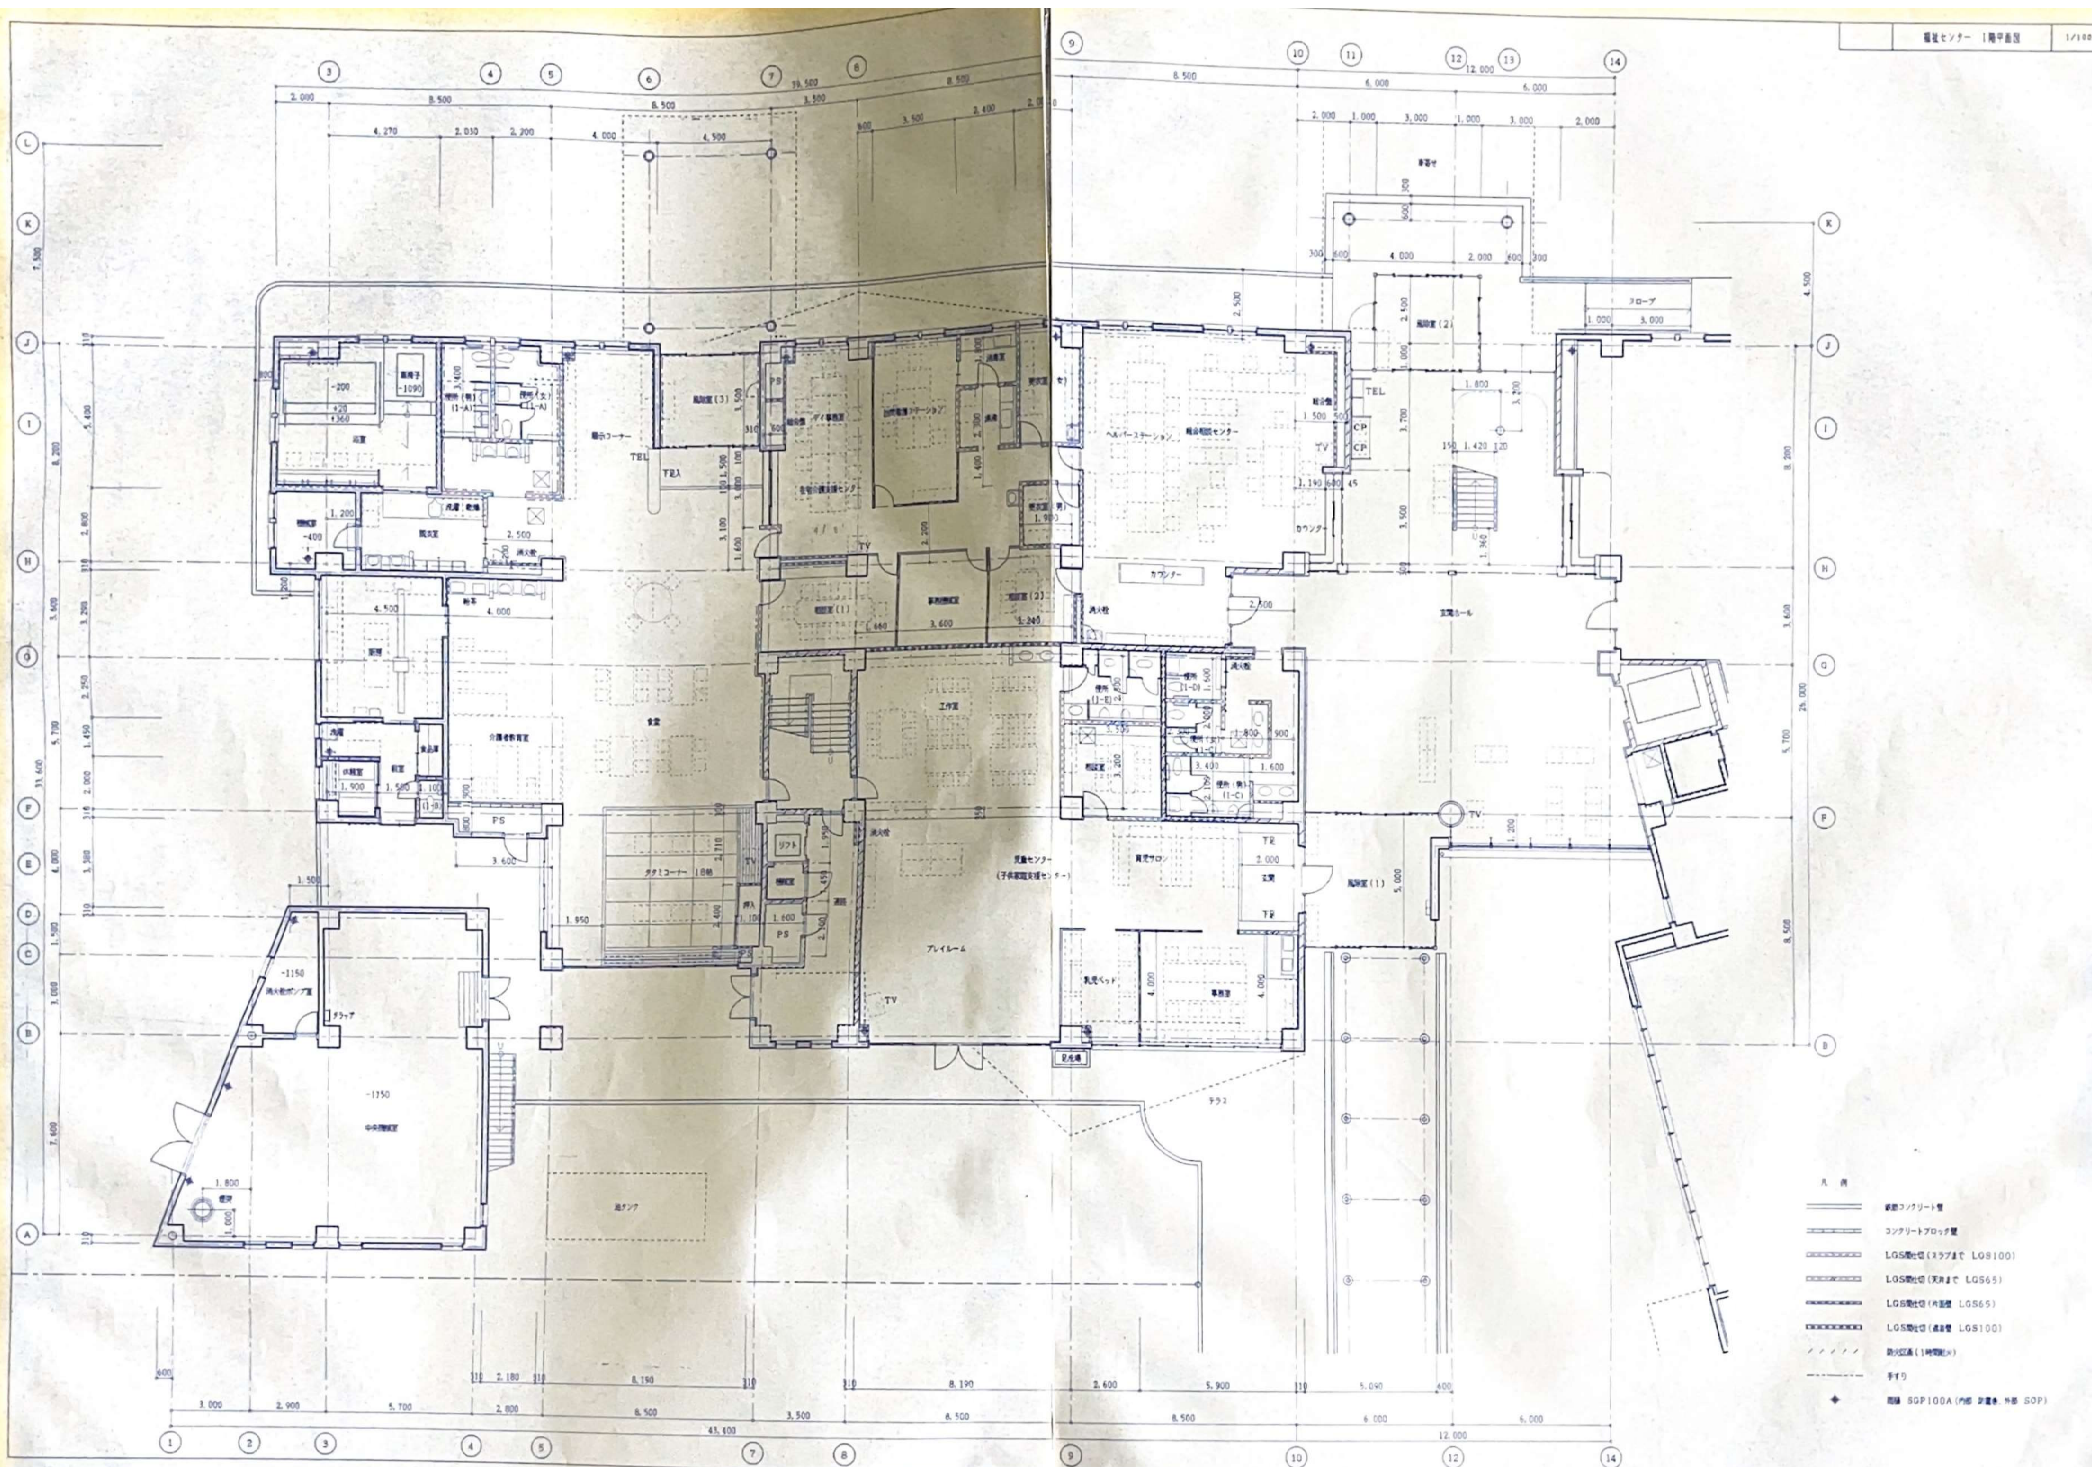

- 凡 例

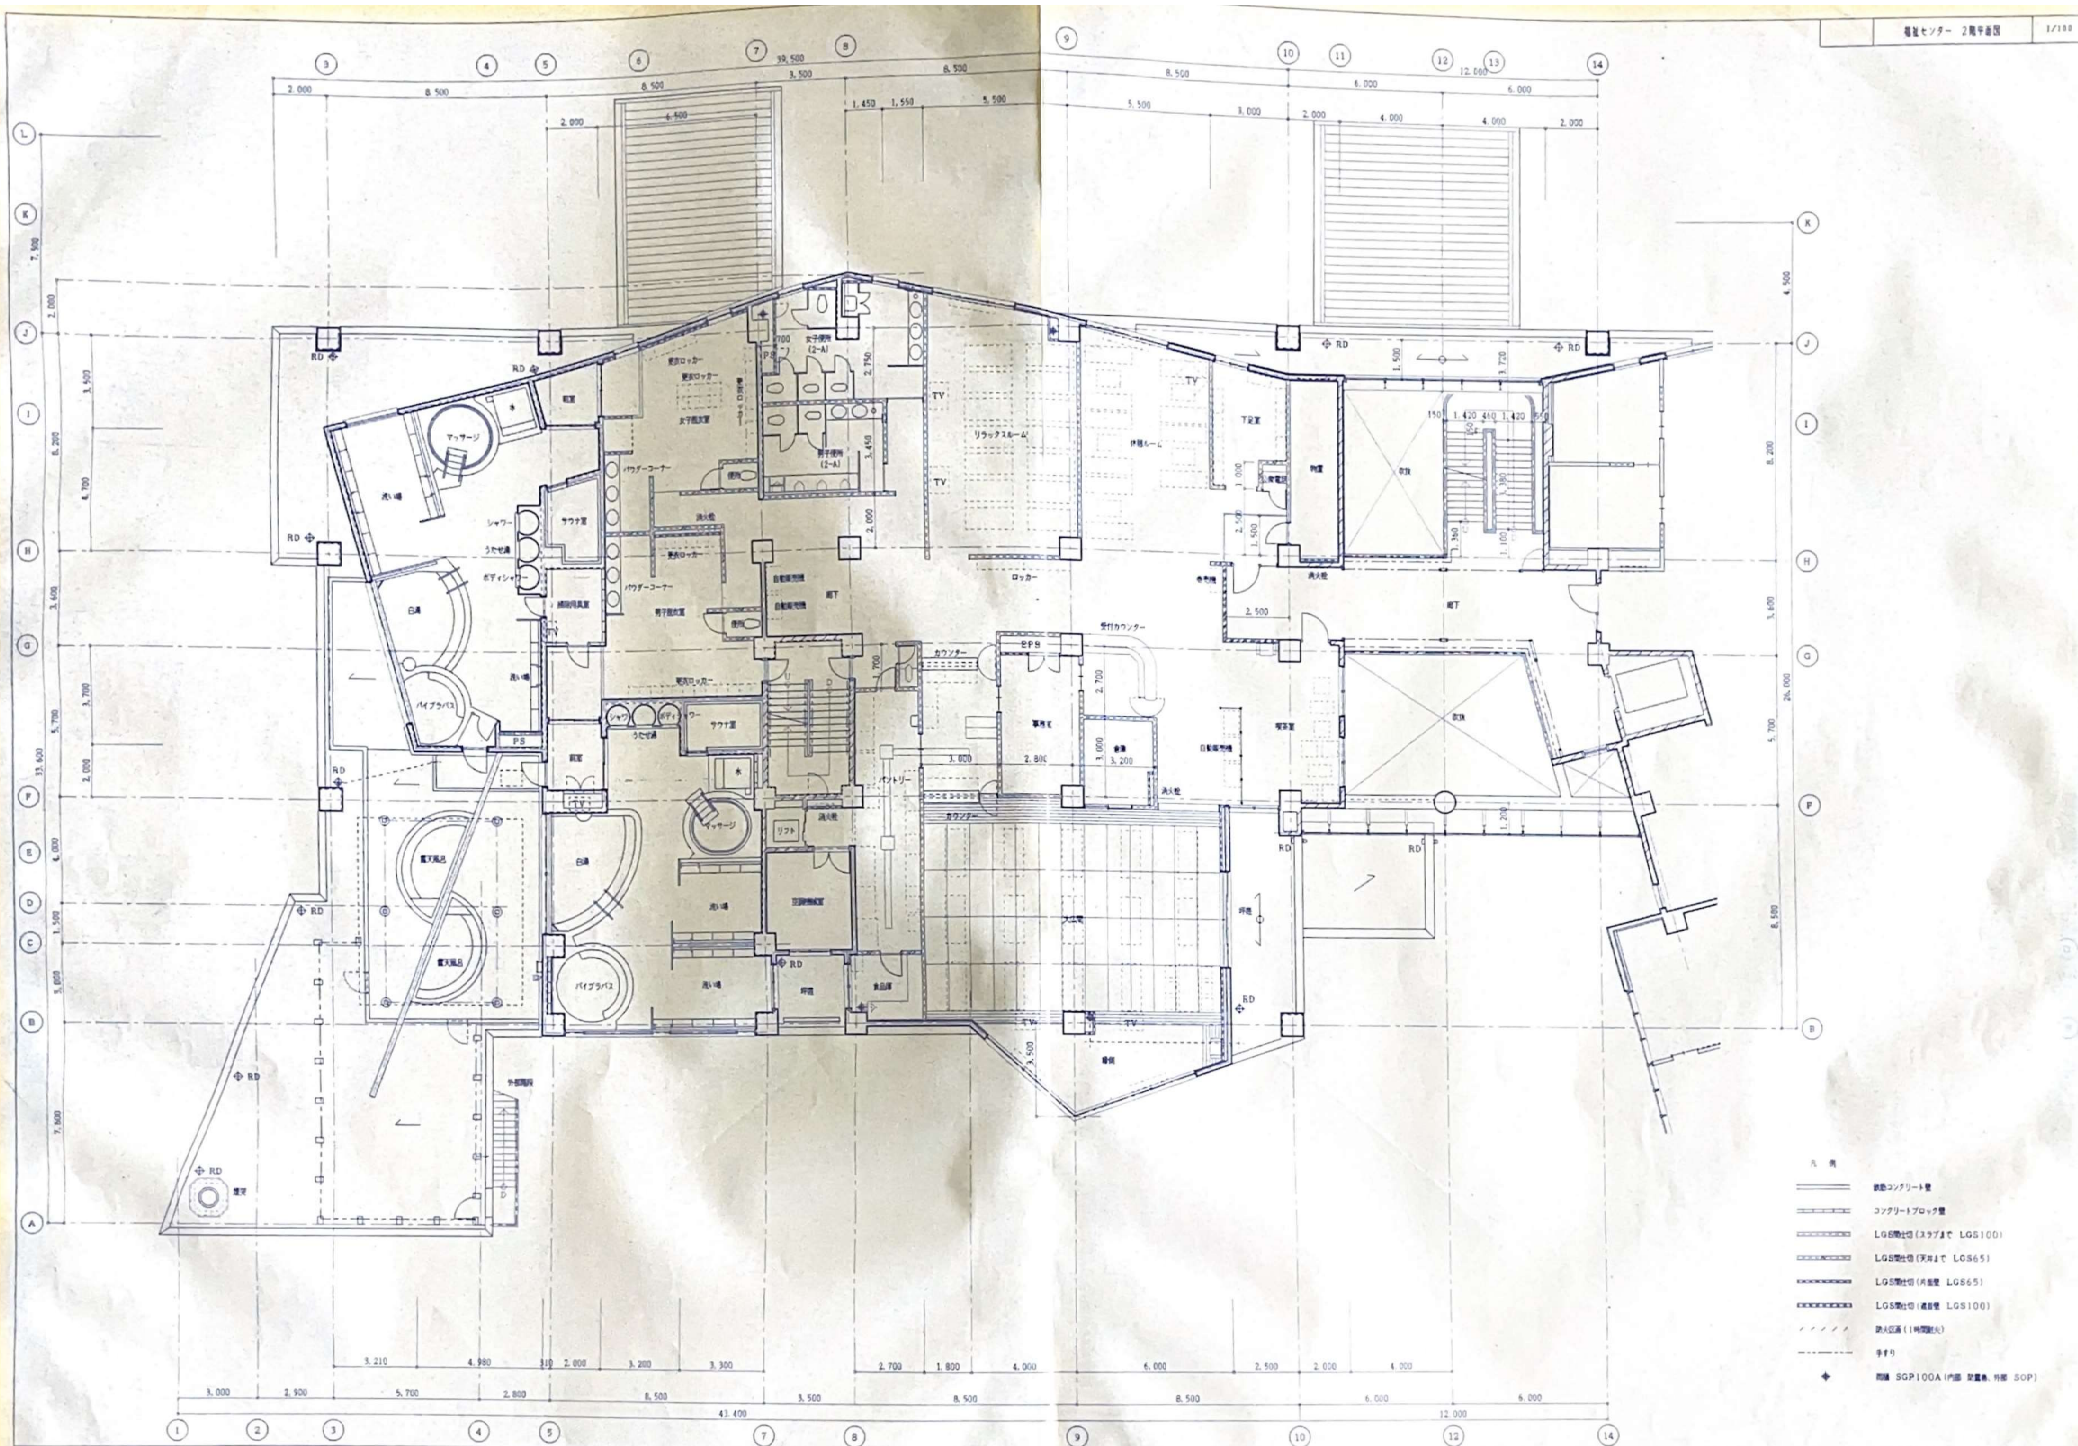

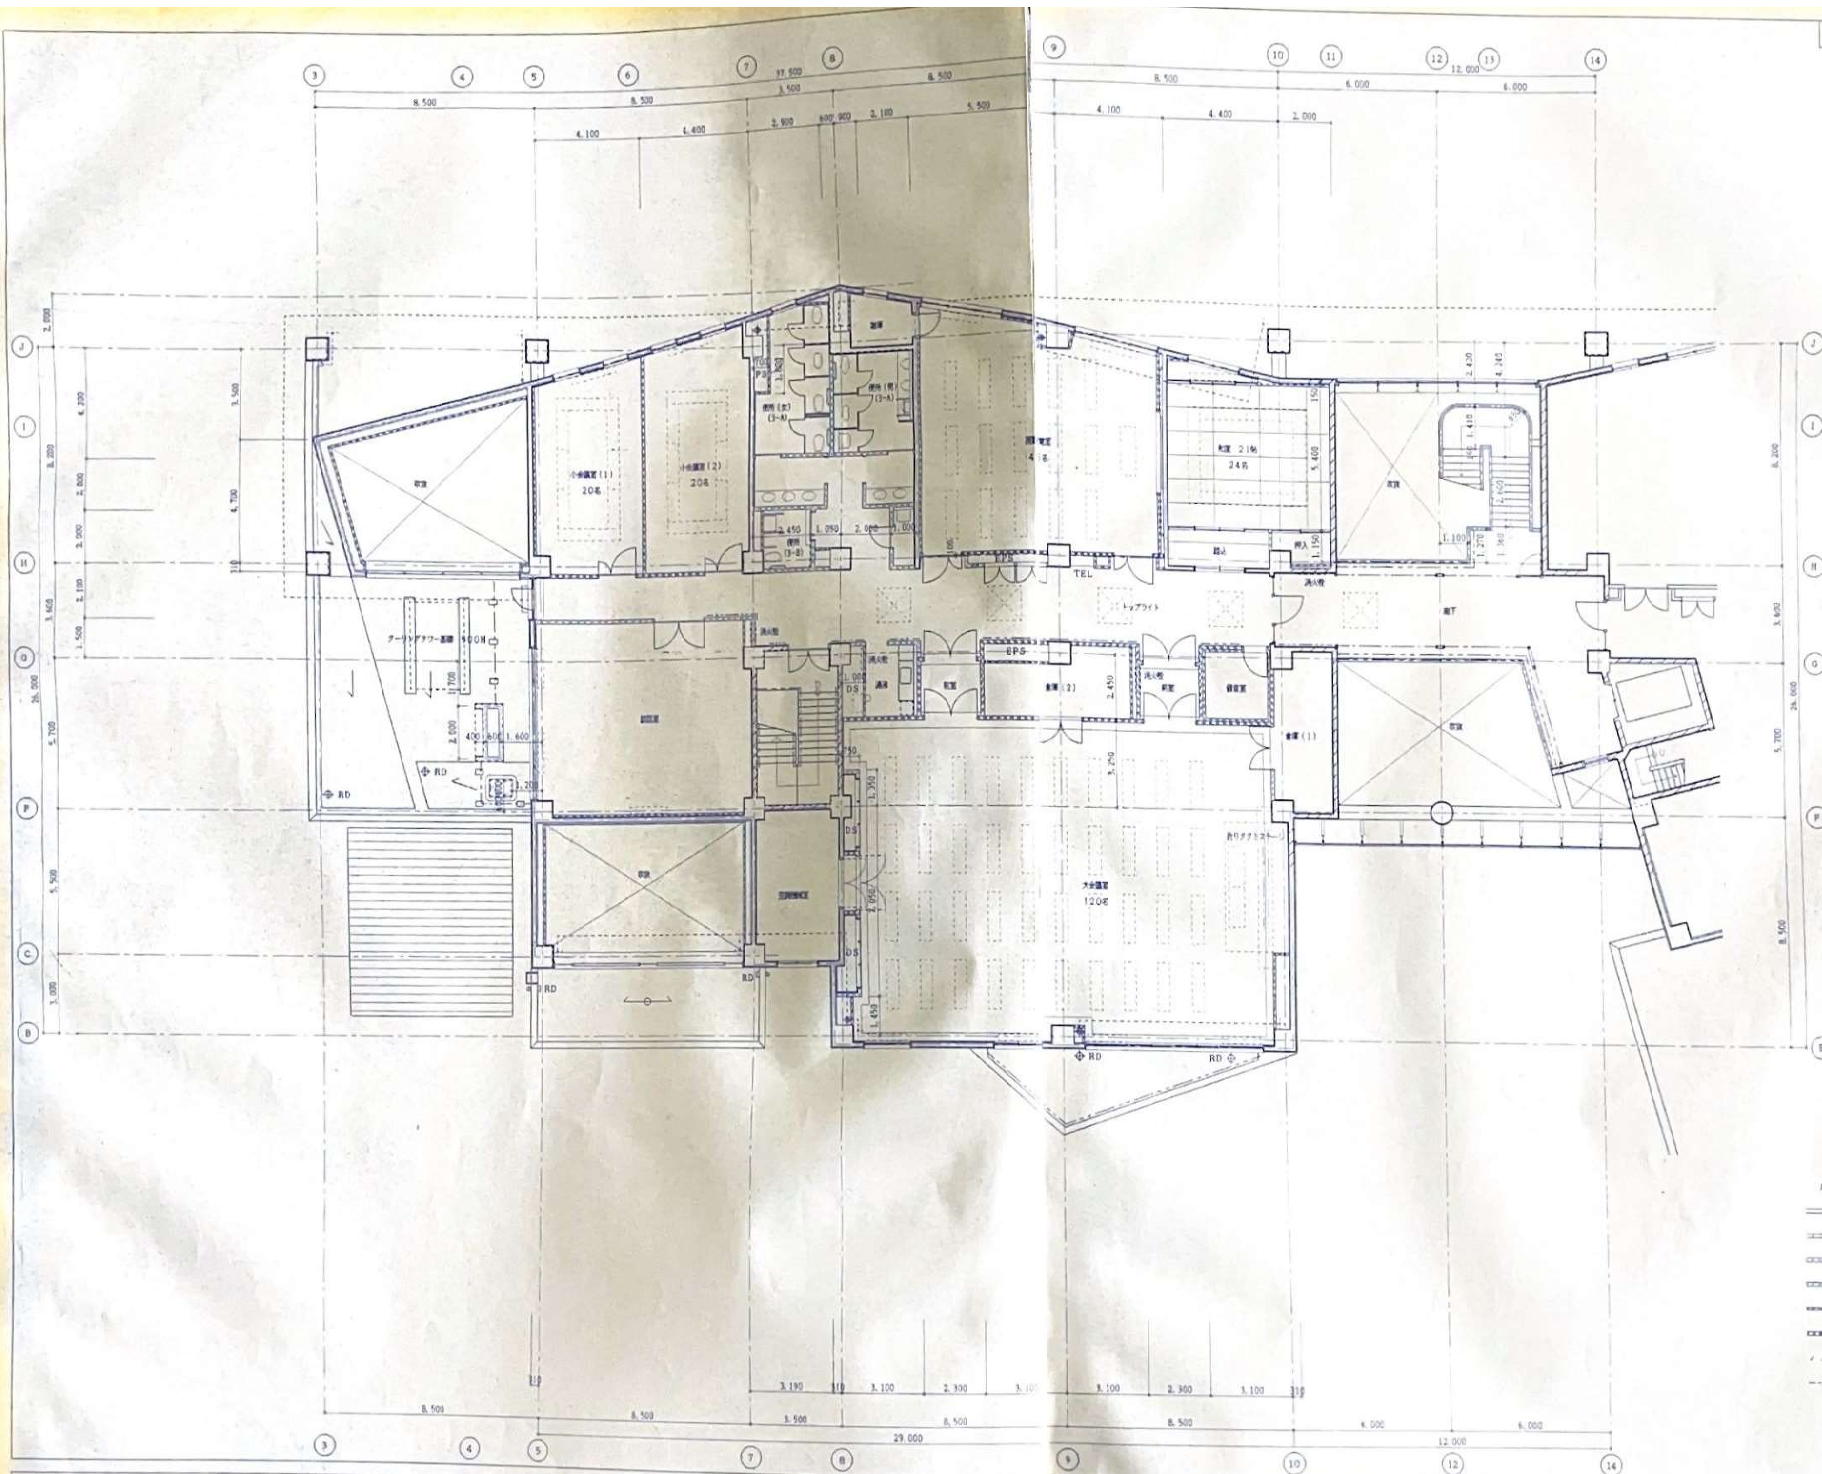

- 凡 例
- 鉄筋コンクリート壁
 - コンクリートブロック壁

