



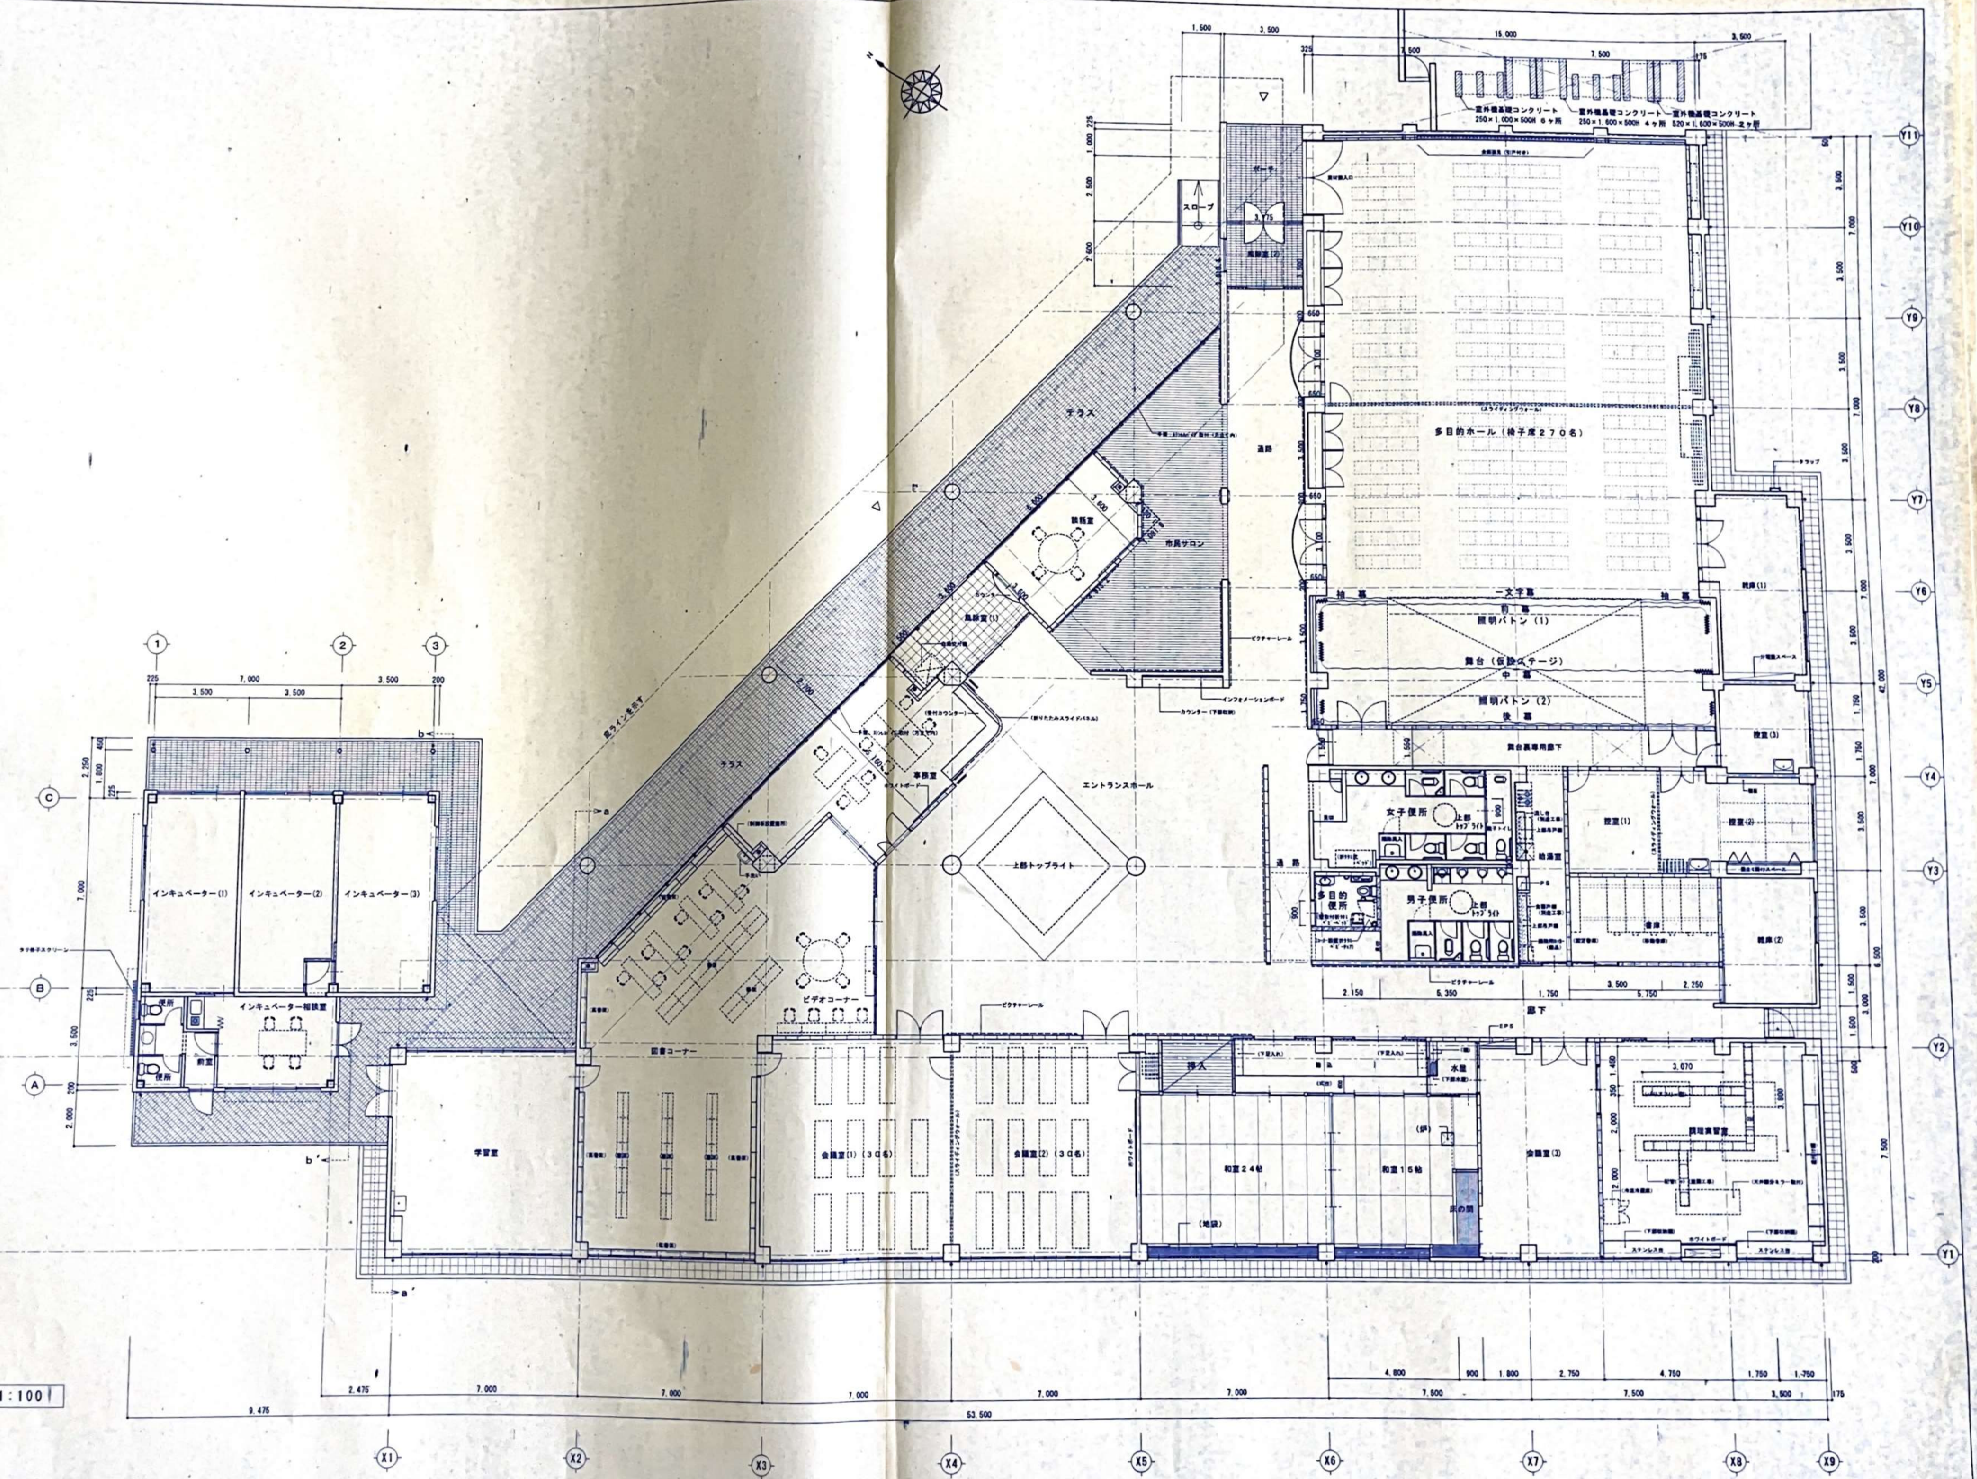


平面図 S=1:100




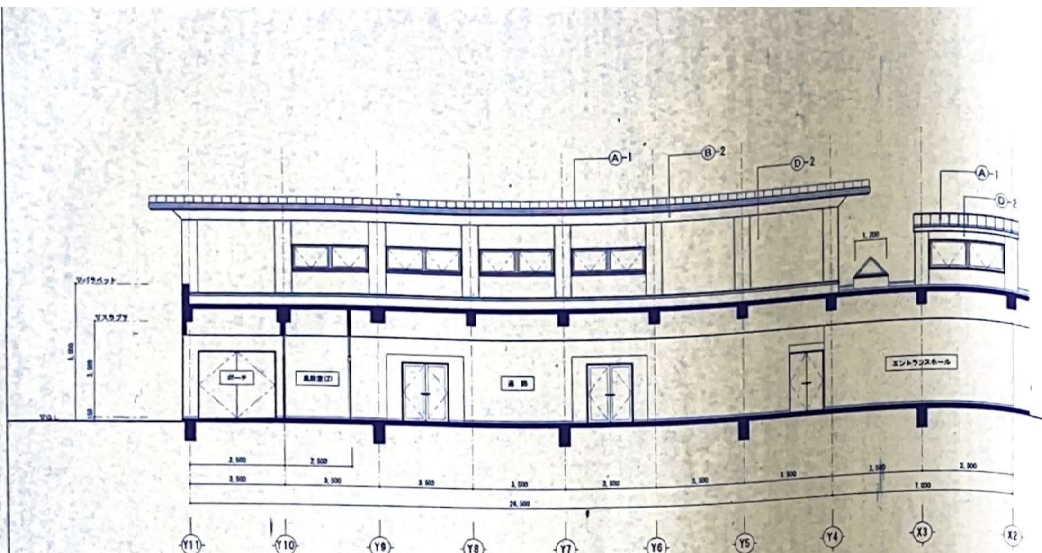


A-A' 断面図 S=1:100

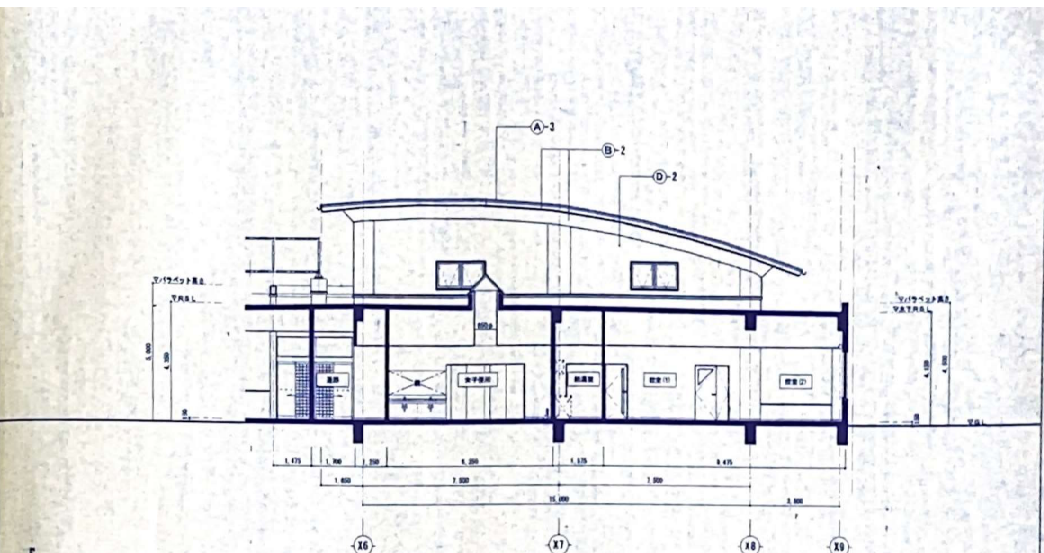

B-B' 断面図 S=1:100

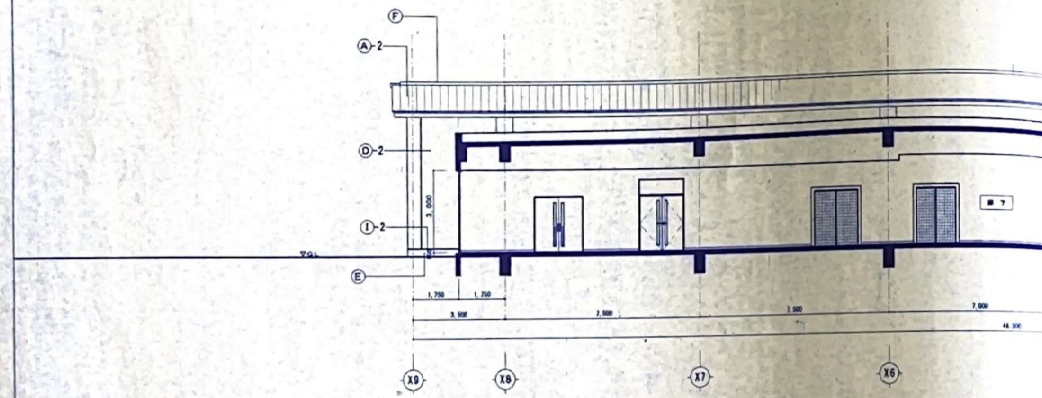


C-C' 断面図 S=1:100


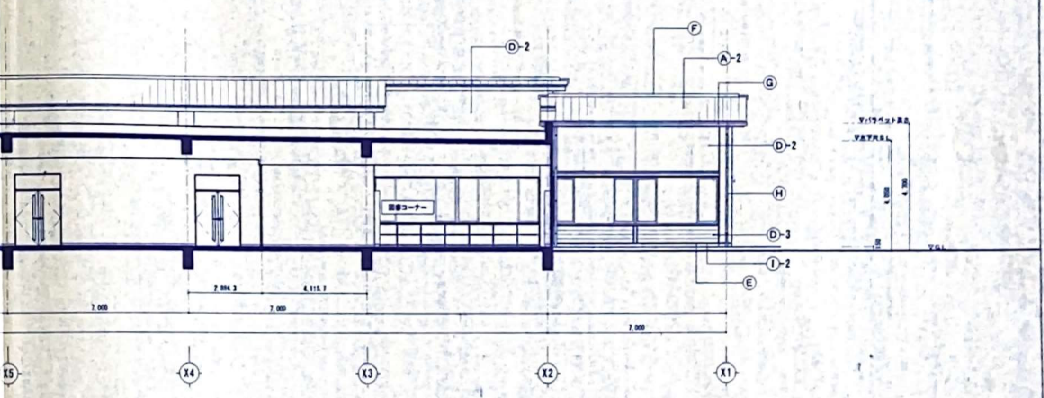


符号	仕上

符号	仕上

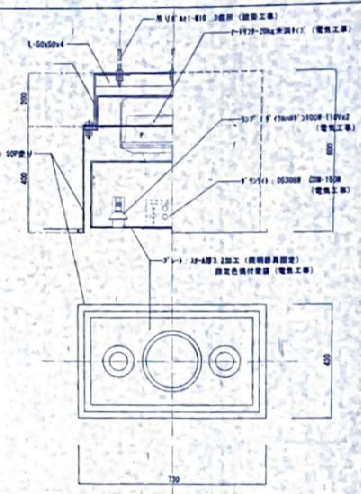

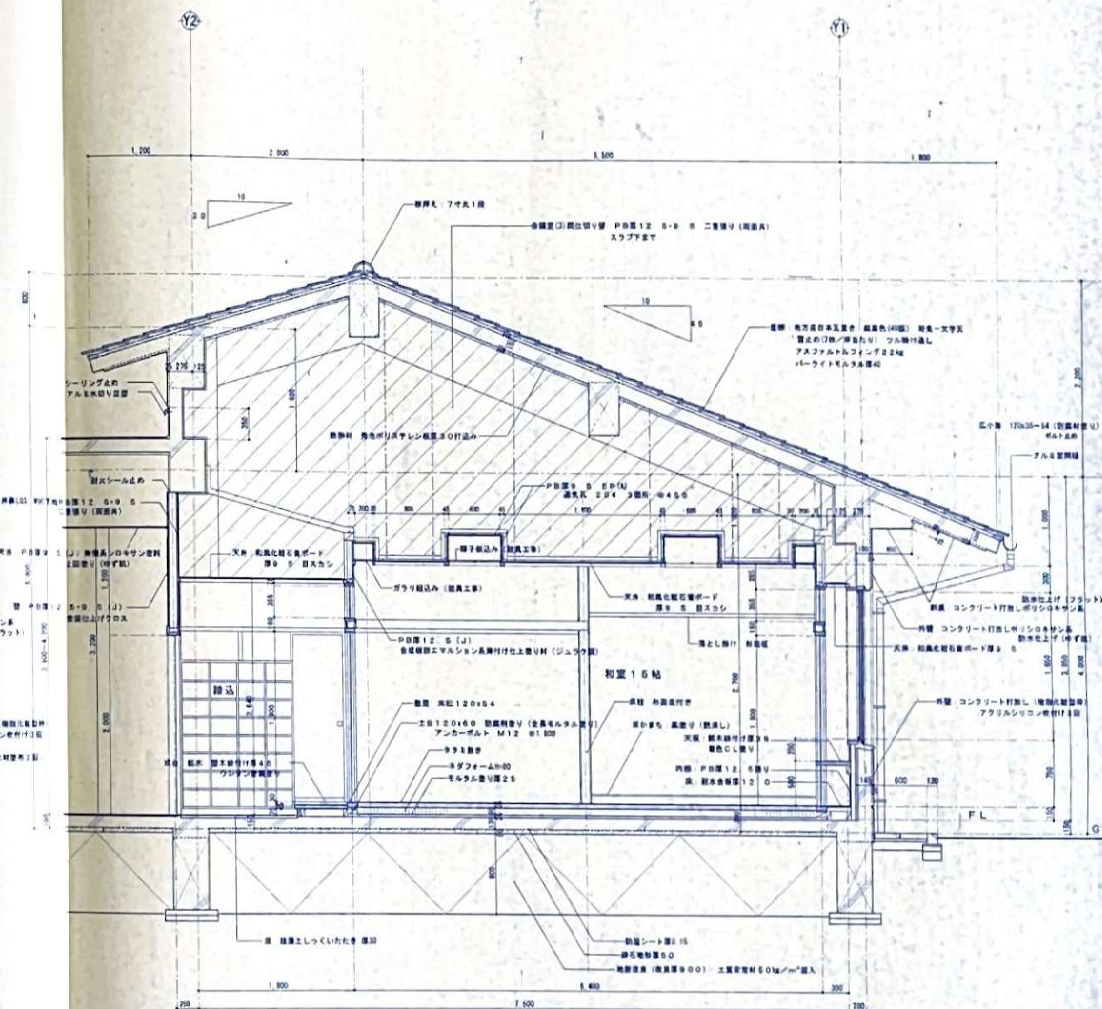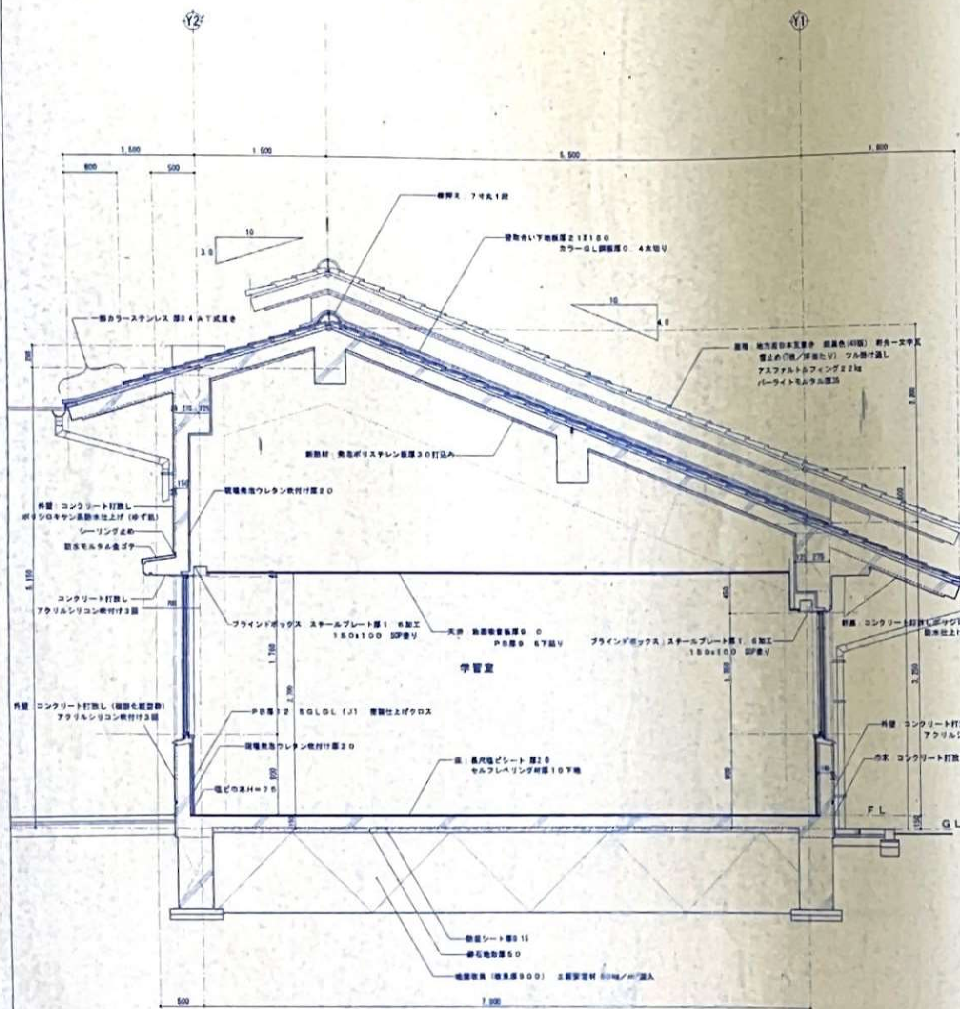




